

CAPITOLUL B
PIESE DESENATE

CONȚINUT		
DENUMIRE PLANȘĂ	NR. PLANȘĂ	SCARA
Plan de amplasare	PA-01...PA-04	1:40000; 1:15000
Plan de situație – Situația existentă	1_PSE-01...25PSE-02	1:500
Profile transversale tip	PTT-01...PTT-14	1:50
Plan de situație – Soluția proiectată	1_PSP-01...25_PSP-02	1:200
Profil longitudinal	1_PL-01...25_PL-02	1:50/1:500;



PLAN DE AMPLASARE ÎN ZONĂ



Proiectant INFRA PROJECT  PROIECTARE CONSULTANȚĂ ASISTENȚĂ TEHNICĂ C.U.I.: RO 39463086, Iași, România	Beneficiar	PRIMĂRIA MUNICIPIULUI ARAD	Verificator / Expert		Cerința	Faza / Fase	Titlu proiect / Design title	Revizia / Revision		
			Șef proiect / Design Team Leader		ing. Calancea Darius	S.F.	SF REABILITARE STRĂZI DE AMPLASARE ȘI UTILITĂȚI, ETAPA 1	00		
			Proiectat / Designer		ing. Calancea Darius			Format / Size		
			Proiectat / Designer		ing. Alexandru Ionuț	Scara / Scale	Titlu planșă / Drawing title	A3		
			Proiect număr / Design number		003/2025	Data/Date	ianuarie 2025	1:40.000	Plan de amplasare în zonă	Planșa nr. / Page no.
									PA-01	

PLAN DE AMPLASARE ÎN ZONĂ



Proiectant INFRA PROJECT  PROIECTARE CONSULTANȚĂ ASISTENȚĂ TEHNICĂ C.U.I.: RO 39463086, Iași, România	Beneficiar	Verificator / Expert		Cerința	Faza / Fase	Titlu proiect / Design title	Revizia / Revision
		Șef proiect / Design Team Leader	ing. Calancea Darius		S.F.	SF REABILITARE STRĂZI D. MANT ȘI UTILITĂȚI, ETAPA 1	00
		Proiectat / Designer	ing. Calancea Darius		Scara / Scale	Titlu planșă / Drawing title	Format / Size
		Proiectat / Designer	ing. Alexandru Ionuț		1:15.000	Plan de amplasare în zonă	A3
		Proiect număr / Design number	003/2025		Data/Date	ianuarie 2025	Planșa nr. / Page no.
							PA-02

PLAN DE AMPLASARE ÎN ZONĂ




Proiectant INFRA PROJECT  PROIECTARE CONSULTANȚĂ ASISTENȚĂ TEHNICĂ C.U.I.: RO 39463086, Iași, România	Beneficiar	PRIMĂRIA MUNICIPIULUI ARAD		Verificator / Expert	Cerința	Faza / Fase	Titlu proiect / Design title	Revizia / Revision
				Șef proiect / Design Team Leader	ing. Calancea Dariu	S.F.	SF REABILITARE STRĂZ	00
				Proiectat / Designer	ing. Calancea Dariu.			Format / Size
				Proiectat / Designer	ing. Alexandru Ionuț			A3
				Proiect număr / Design number	003/2025	Data/Date	ianuarie 2025	Titlu planșă / Drawing title
						Scara / Scale	Plan de amplasare în zonă	PA-03
						1:15.000		

PLAN DE AMPLASARE ÎN ZONĂ



Proiectant INFRA PROJECT PROIECTARECONSULTANȚĂASISTENȚĂ TEHNICĂ C.U.I.: RO 39463086, Iași, România	Beneficiar PRIMĂRIA MUNICIPIULUI ARAD	Verificator / Expert		Cerința	Faza / Fase	Titlu proiect / Design title	Revizia / Revision
		Șef proiect / Design Team Leader		ing. Calancea Darius	S.F.	SF REABILITARE STRĂZI DE PĂMÂNT ȘI UTILITĂȚI, ETAPA 1	00
		Proiectat / Designer		ing. Calancea Darius			Format / Size
		Proiectat / Designer		ing. Alexandru Ionuț			A3
		Proiect număr / Design number		003/2025			Data/Date
						Plan de amplasare în zonă	PA-04

PLAN DE SITUAȚIE - SITUAȚIA EXISTENTĂ

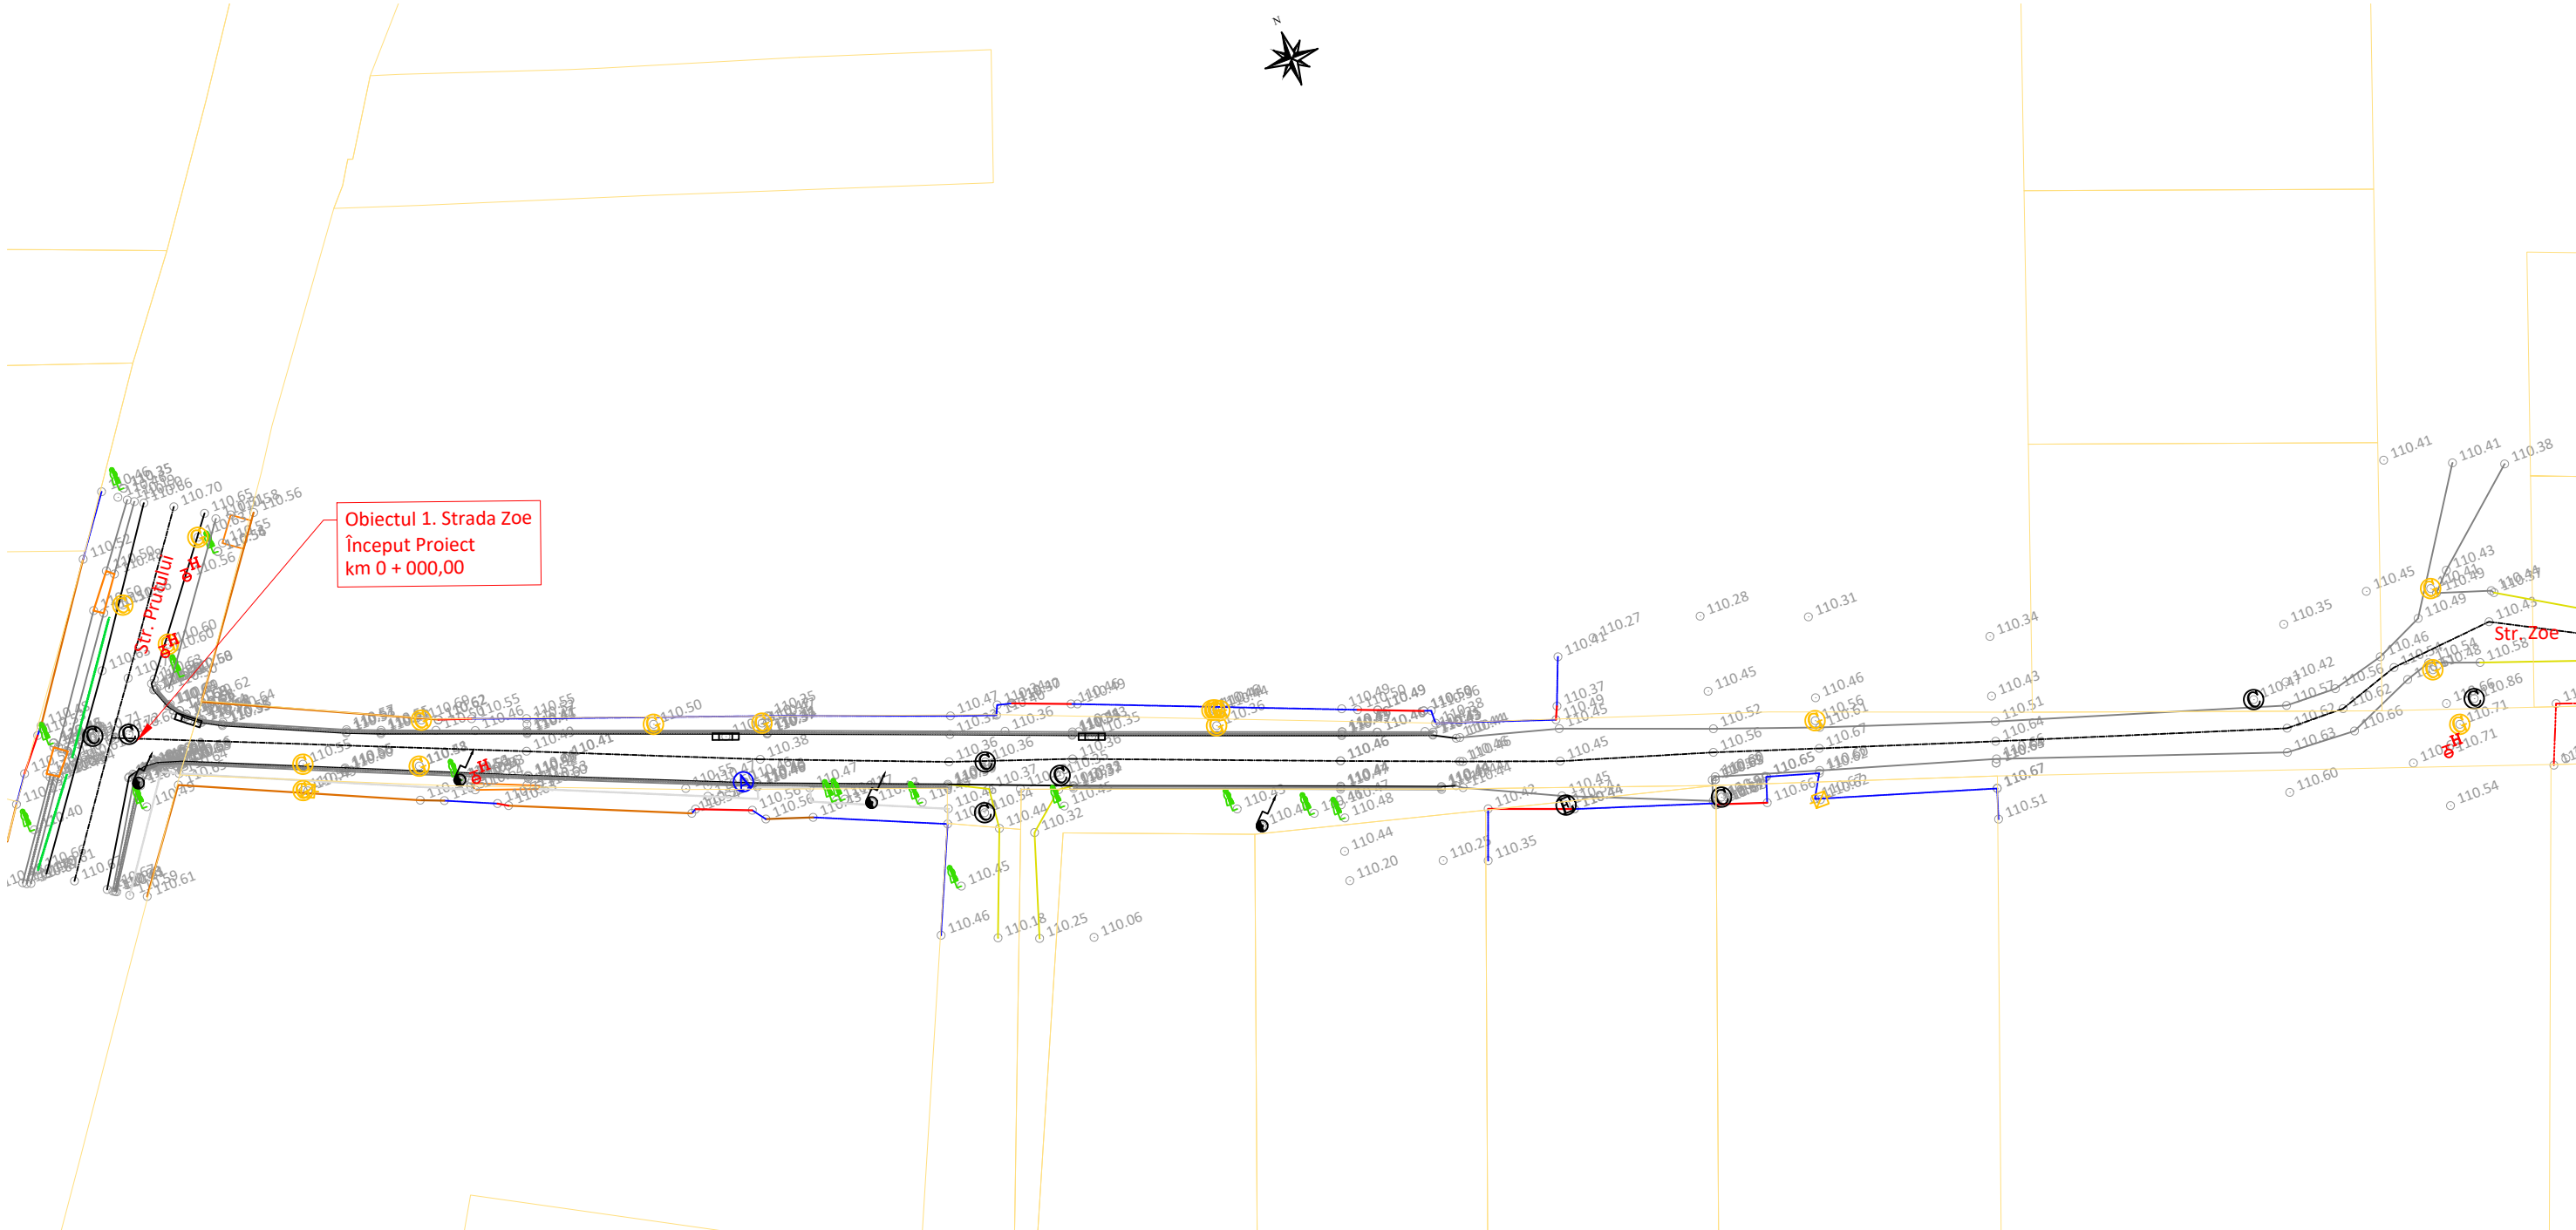


LEGENDĂ			
EXISTENT			
	-Ax drum		-Rigolă betonată/metalică
	-Drum asf./bet./piatră/păm.		-Șanț beton/pământ
	-Construcție/garaj		-Scări/bordură
	-Accese proprietăți		-Fir apă
	-Trotuar asf./bet./pavele		-Container metalic
	-Gard din metal/lemn/plasă		-Parcare/marcaj
	-Limită proprietate/hotar		-Tub beton/metal
	-Platformă asf./bet./pavele		-Zid/parapet/barieră
	-Pod/podet		-Țeavă apă/gaz
	-Taluz sus/jos		-Cale ferată
	-Linie copaci/gard viu		-Imobile eterra
	-Cămin vizitare		-Aerisire gaz
	-Cămin apă		-Cutie gaz
	-Gură de scurgere		-Copac
	-Semafor		-Punct topografic
	-Indicator rutier		-Hidrant
	-Stâlp iluminat		-Stâlp electric de beton
	-Stâlp electric de lemn		-Stâlp electric de metal



Proiectant INFRA PROJECT  PROIECTARE CONSULTANȚĂ ASISTENȚĂ TEHNICĂ C.U.I.: RO 39463086, Iași, România	Beneficiar PRIMĂRIA MUNICIPIULUI ARAD	Verificator / Expert		Cerința	Faza / Fase	Titlu proiect / Design title	Revizia / Revision	
		Șef proiect / Design Team Leader	ing. Calancea Darius	Scara / Scale			Titlu planșă / Drawing title	00
		Proiectat / Designer	ing. Calancea Darius		Format / Size			
		Proiectat / Designer	ing. Alexandru Ionuț		A3			
		Proiect număr / Design number	003/2025		Data/Date	ianuarie 2025		1:500
						Obiectul 1. Strada Zoe		1_PSE-01

PLAN DE SITUAȚIE - SITUAȚIA EXISTENTĂ

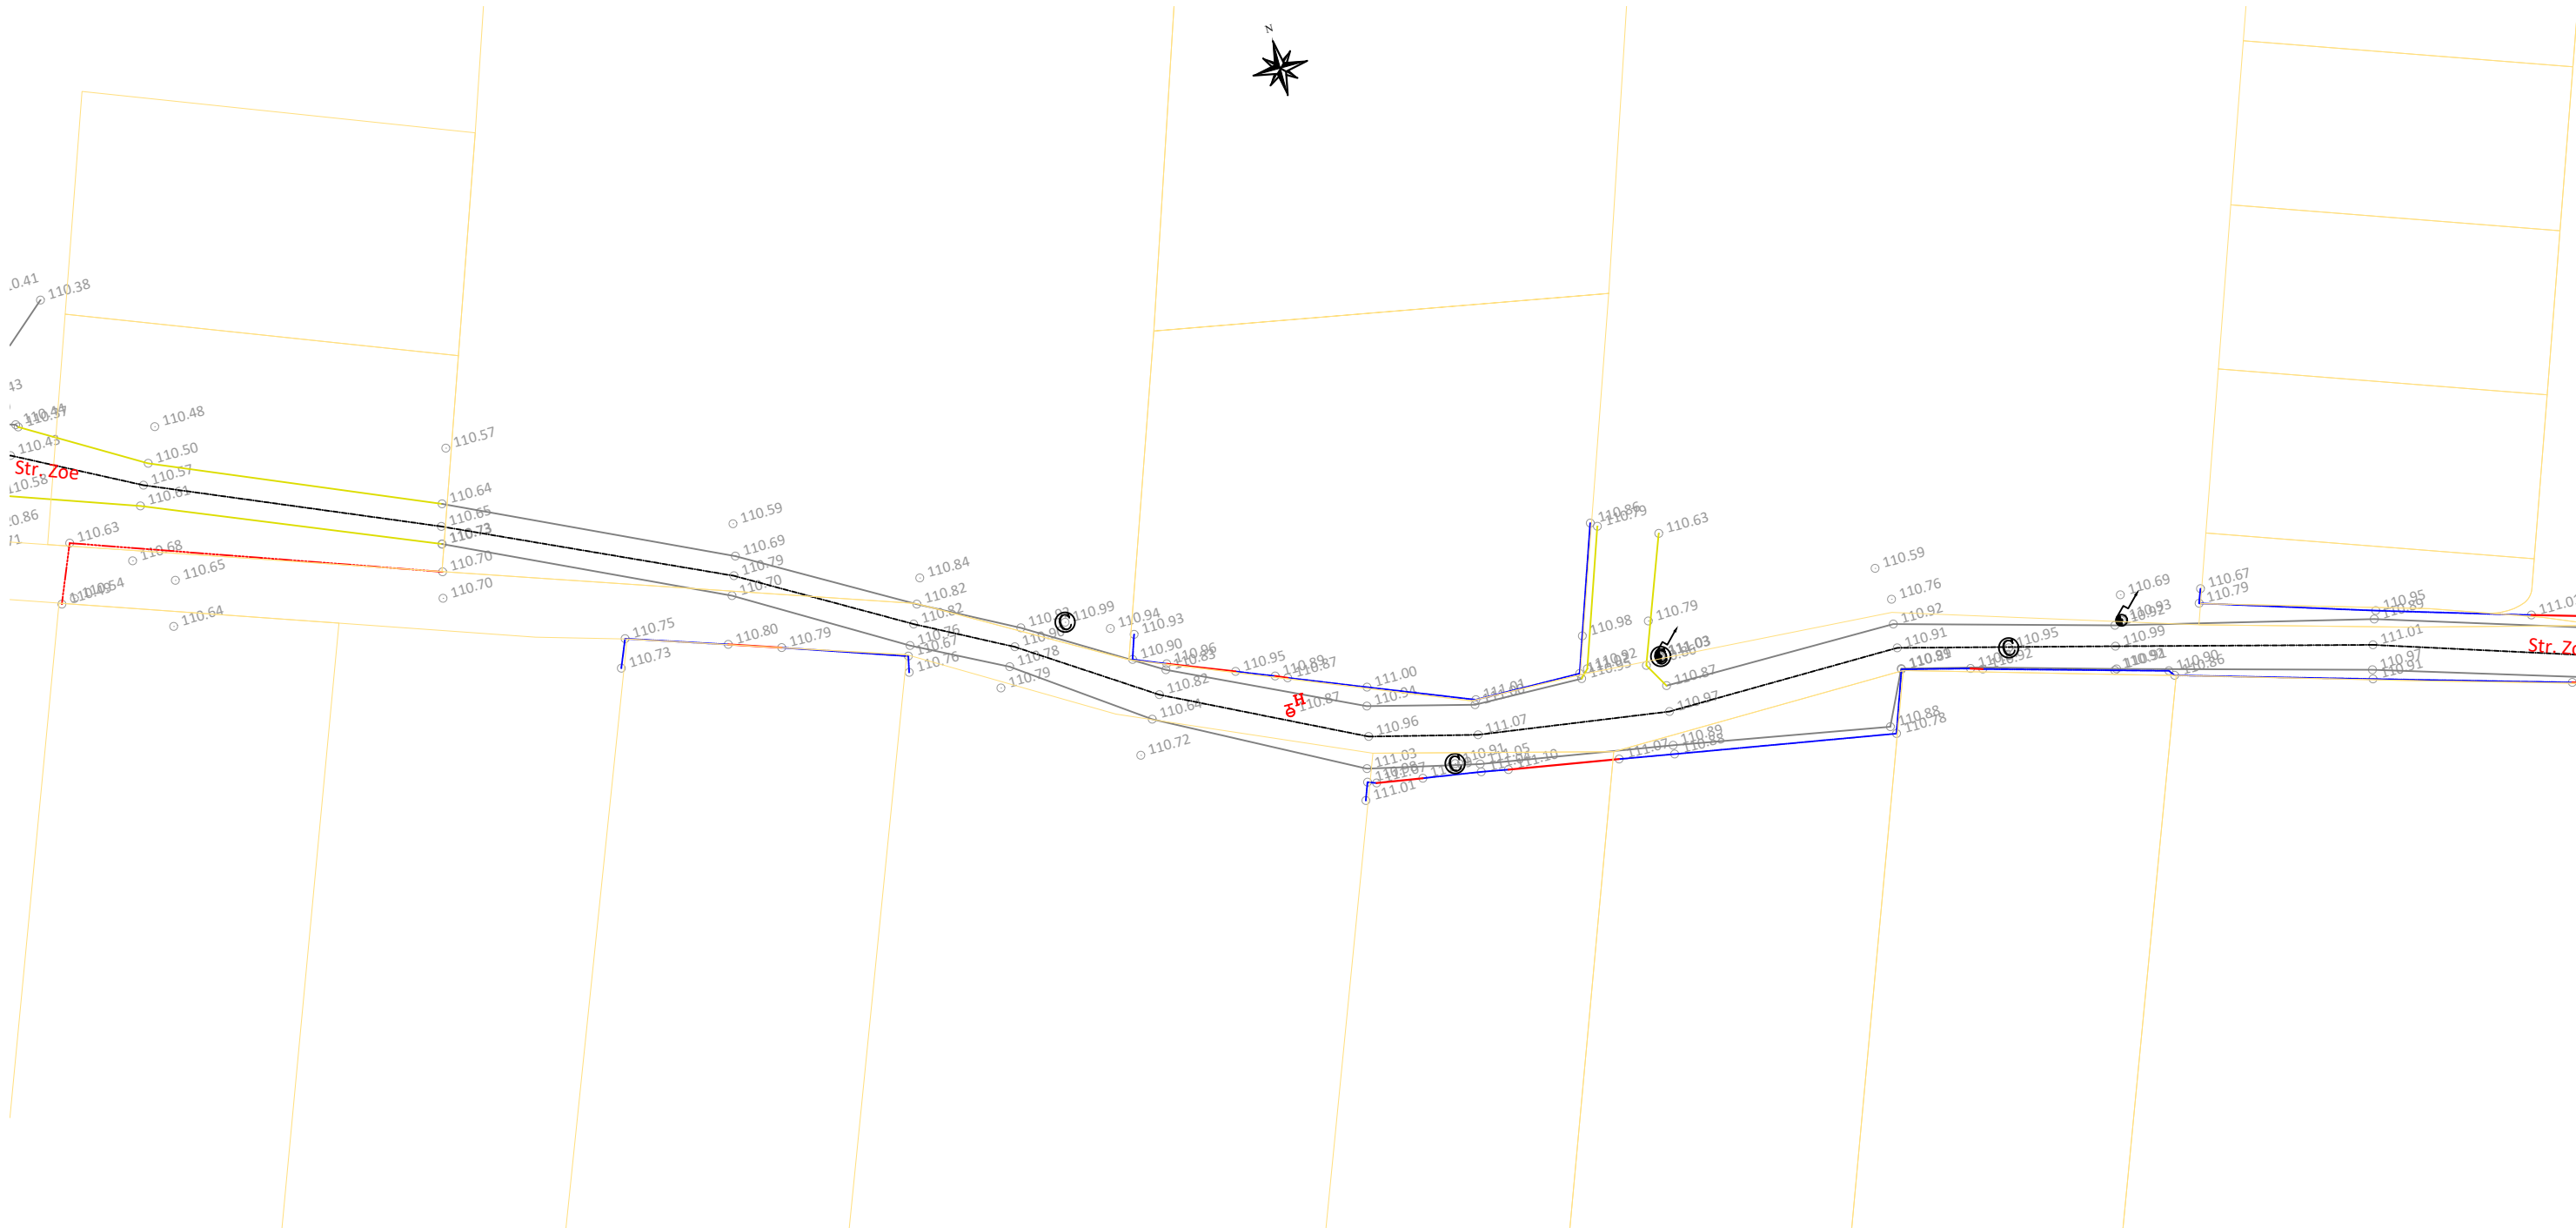


LEGENDĂ			
EXISTENT			
	-Ax drum		-Rigolă betonată/metalică
	-Drum asf./bet./piatră/păm.		-Șanț beton/pământ
	-Construcție/garaj		-Scări/bordură
	-Accese proprietăți		-Fir apă
	-Trotuar asf./bet./pavele		-Container metalic
	-Gard din metal/lemn/plasă		-Parcare/marcaj
	-Limită proprietate/hotar		-Tub beton/metal
	-Platformă asf./bet./pavele		-Zid/parapet/barieră
	-Pod/podeț		-Țeavă apă/gaz
	-Taluz sus/jos		-Cale ferată
	-Linie copaci/gard viu		-Imobile eterra
	-Cămin vizitare		-Cămin apă
	-Aerisire gaz		-Cutie gaz
	-Hidrant		-Gură de scurgere
	-Stâlp iluminat		-Copac
	-Stâlp electric de beton		-Semafor
	-Stâlp electric de lemn		-Punct topografic
	-Stâlp electric de metal		



Proiectant  PROIECTARE CONSULTANȚĂ ASISTENȚĂ TEHNICĂ C.U.I.: RO 39463086, Iași, România	Beneficiar	PRIMĂRIA MUNICIPIULUI ARAD		Verificator / Expert	Cerința	Faza / Fase	Titlu proiect / Design title	Revizia / Revision	
				Șef proiect / Design Team Leader	ing. Calancea Darius		S.F.	SF REABILITARE STRĂZI DE PĂMÂNT ȘI UTILITĂȚI, ETAPA 1	00
				Proiectat / Designer	ing. Calancea Darius				Format / Size
				Proiectat / Designer	ing. Alexandru Ionuț				A3
				Proiect număr / Design number	003/2025	Data/Date	ianuarie 2025	Scara / Scale	Titlu planșă / Drawing title
						1:500	Plan de situație - Situația existentă	1_PSE-02	
			Obiectul 1. Strada Zoe						

PLAN DE SITUAȚIE - SITUAȚIA EXISTENTĂ

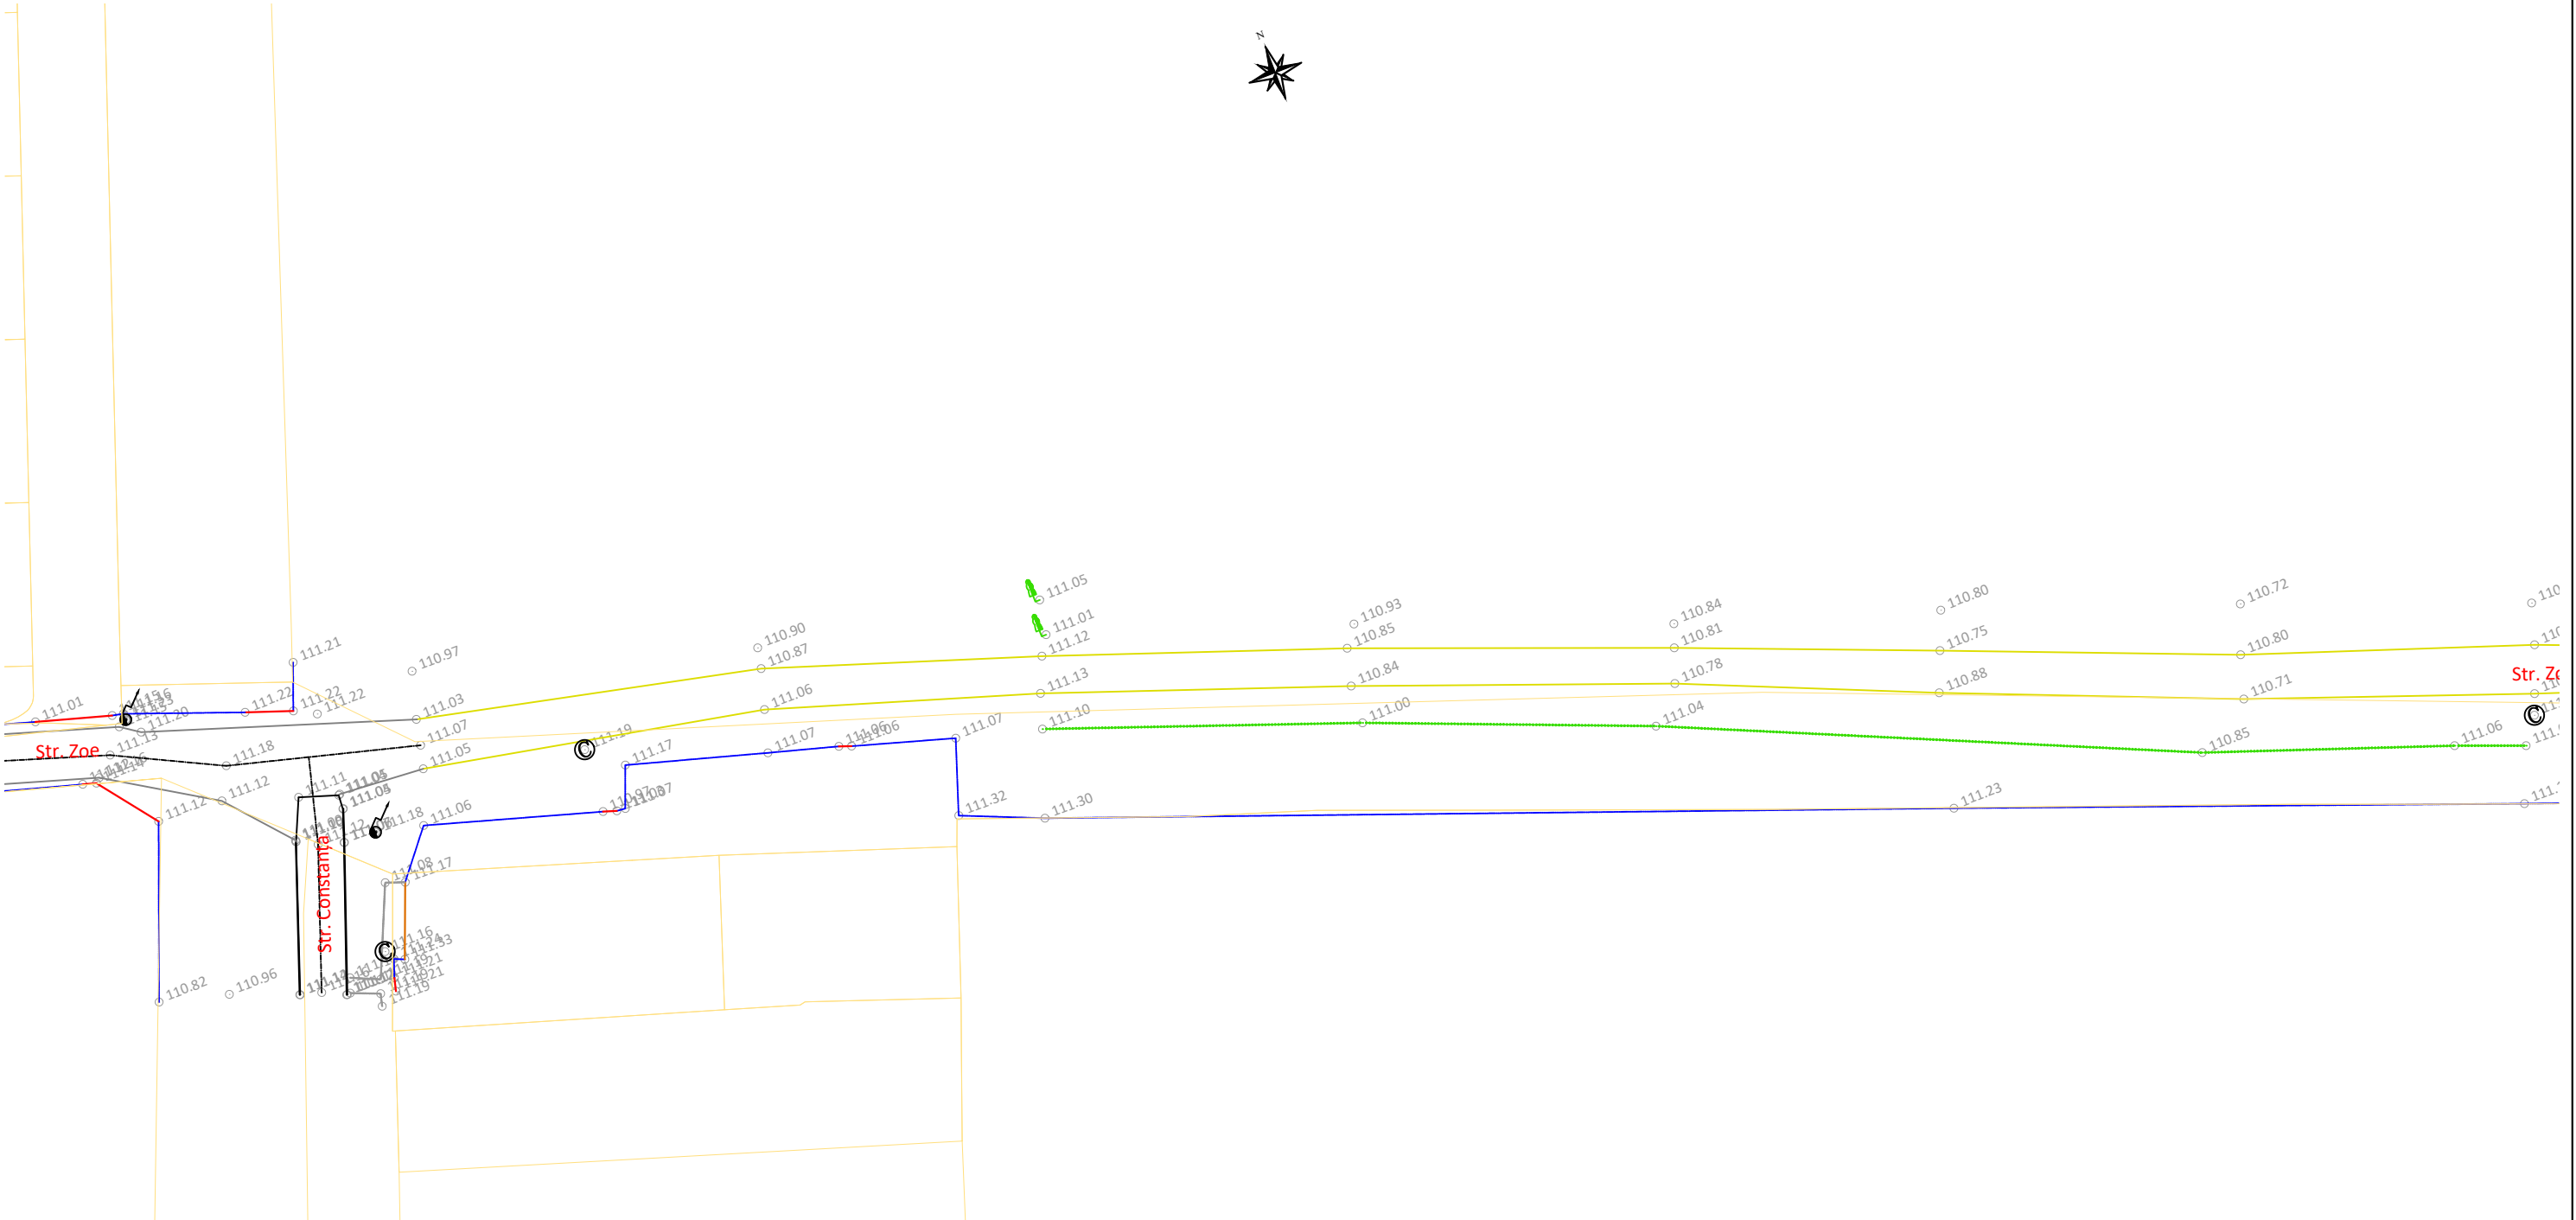


LEGENDĂ			
EXISTENT			
	-Ax drum		-Rigolă betonată/metalică
	-Drum asf./bet./piatră/păm.		-Șanț beton/pământ
	-Construcție/garaj		-Scări/bordură
	-Accese proprietăți		-Fir apă
	-Trotuar asf./bet./pavele		-Container metalic
	-Gard din metal/lemn/plasă		-Parcare/marcaj
	-Limită proprietate/hotar		-Tub beton/metal
	-Platformă asf./bet./pavele		-Zid/parapet/barieră
	-Pod/podeț		-Țeavă apă/gaz
	-Taluz sus/jos		-Cale ferată
	-Linie copaci/gard viu		-Imobile eterra
	-Cămin vizitare		-Cămin apă
	-Aerisire gaz		-Cutie gaz
	-Hidrant		-Gură de scurgere
	-Indicator rutier		-Copac
	-Lămpă iluminat		-Semafor
	-Măsuță electrică de beton		-Punct topografic
	-Măsuță electrică de lemn		
	-Măsuță electrică de metal		





Proiectant  PROIECTARE CONSULTANȚĂ ASISTENȚĂ TEHNICĂ C.U.I.: RO 39463086, Iași, România	Beneficiar PRIMĂRIA MUNICIPIULUI ARAD	Verificator / Expert		Cerința	Faza / Fase	Titlu proiect / Design title	Revizia / Revision
		Șef proiect / Design Team Leader	ing. Calancea Darius	Scara / Scale	S.F.	SF REABILITARE STRĂZI DE PĂMÂNT ȘI UTILITĂȚI, ETAPA 1	00
		Proiectat / Designer	ing. Calancea Darius		Format / Size		
		Proiectat / Designer	ing. Alexandru Ionuț		A3		
		Proiect număr / Design number	003/2025		Data / Date	ianuarie 2025	Titlu planșă / Drawing title
				1:500		Plan de situație - Situația existentă	1_PSE-03
						Obiectul 1. Strada Zoe	

PLAN DE SITUAȚIE - SITUAȚIA EXISTENTĂ

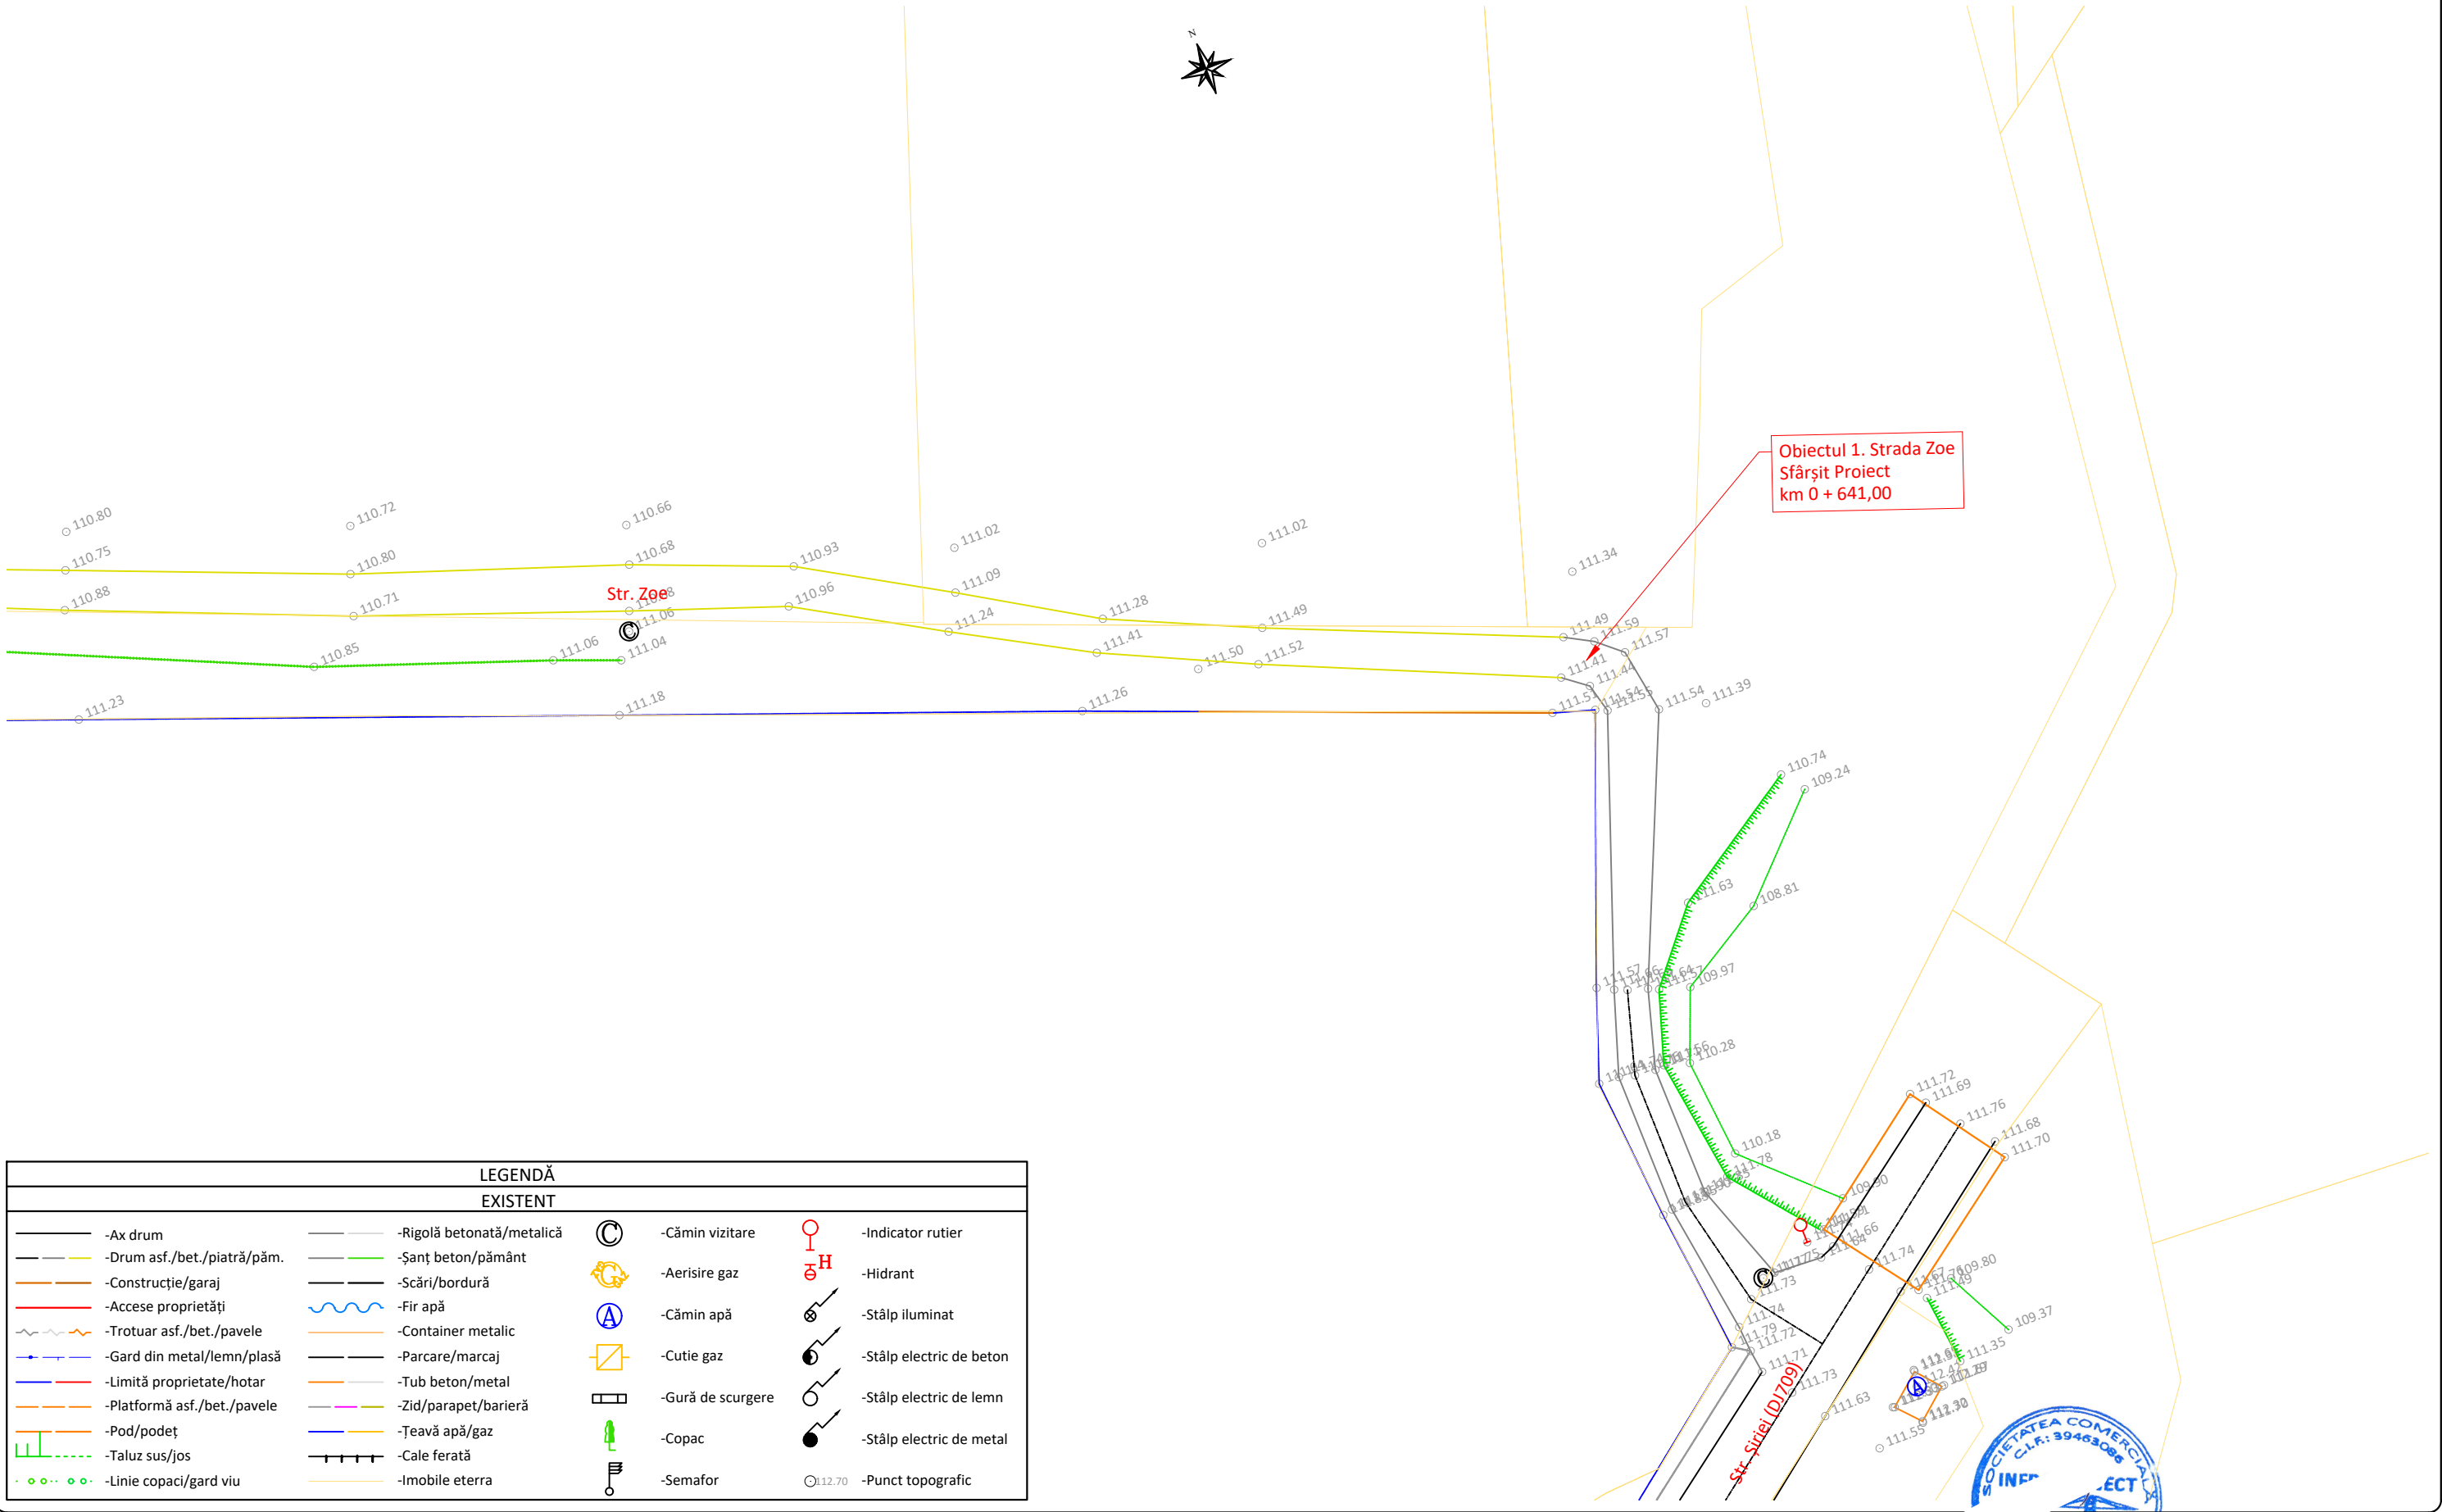

Proiectant INFRA PROJECT  PROIECTARE CONSULTANTĂ ASISTENȚĂ TEHNICĂ C.U.I.: RO 39463086, Iași, România	Beneficiar PRIMĂRIA MUNICIPIULUI ARAD	Verificator / Expert		Cerința	Faza / Fase	Titlu proiect / Design title	Revizia / Revision
		Șef proiect / Design Team Leader	ing. Calancea Darius		S.F.	SF REABILITARE STRĂZI DE PĂMÂNT ȘI UTILITĂȚI, ETAPA 1	00
		Proiectat / Designer	ing. Calancea Darius				Format / Size
		Proiectat / Designer	ing. Alexandru Ionu,		Scara / Scale	Titlu planșă / Drawing title	A3 420mmx297mm
		Proiect număr / Design number	003/2025	Data/Date	ianuarie 2025	1:500	Plan de situație - Situația existentă Obiectul 1. Strada Zoe

PLAN DE SITUAȚIE - SITUAȚIA EXISTENTĂ

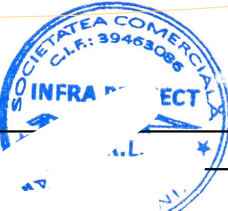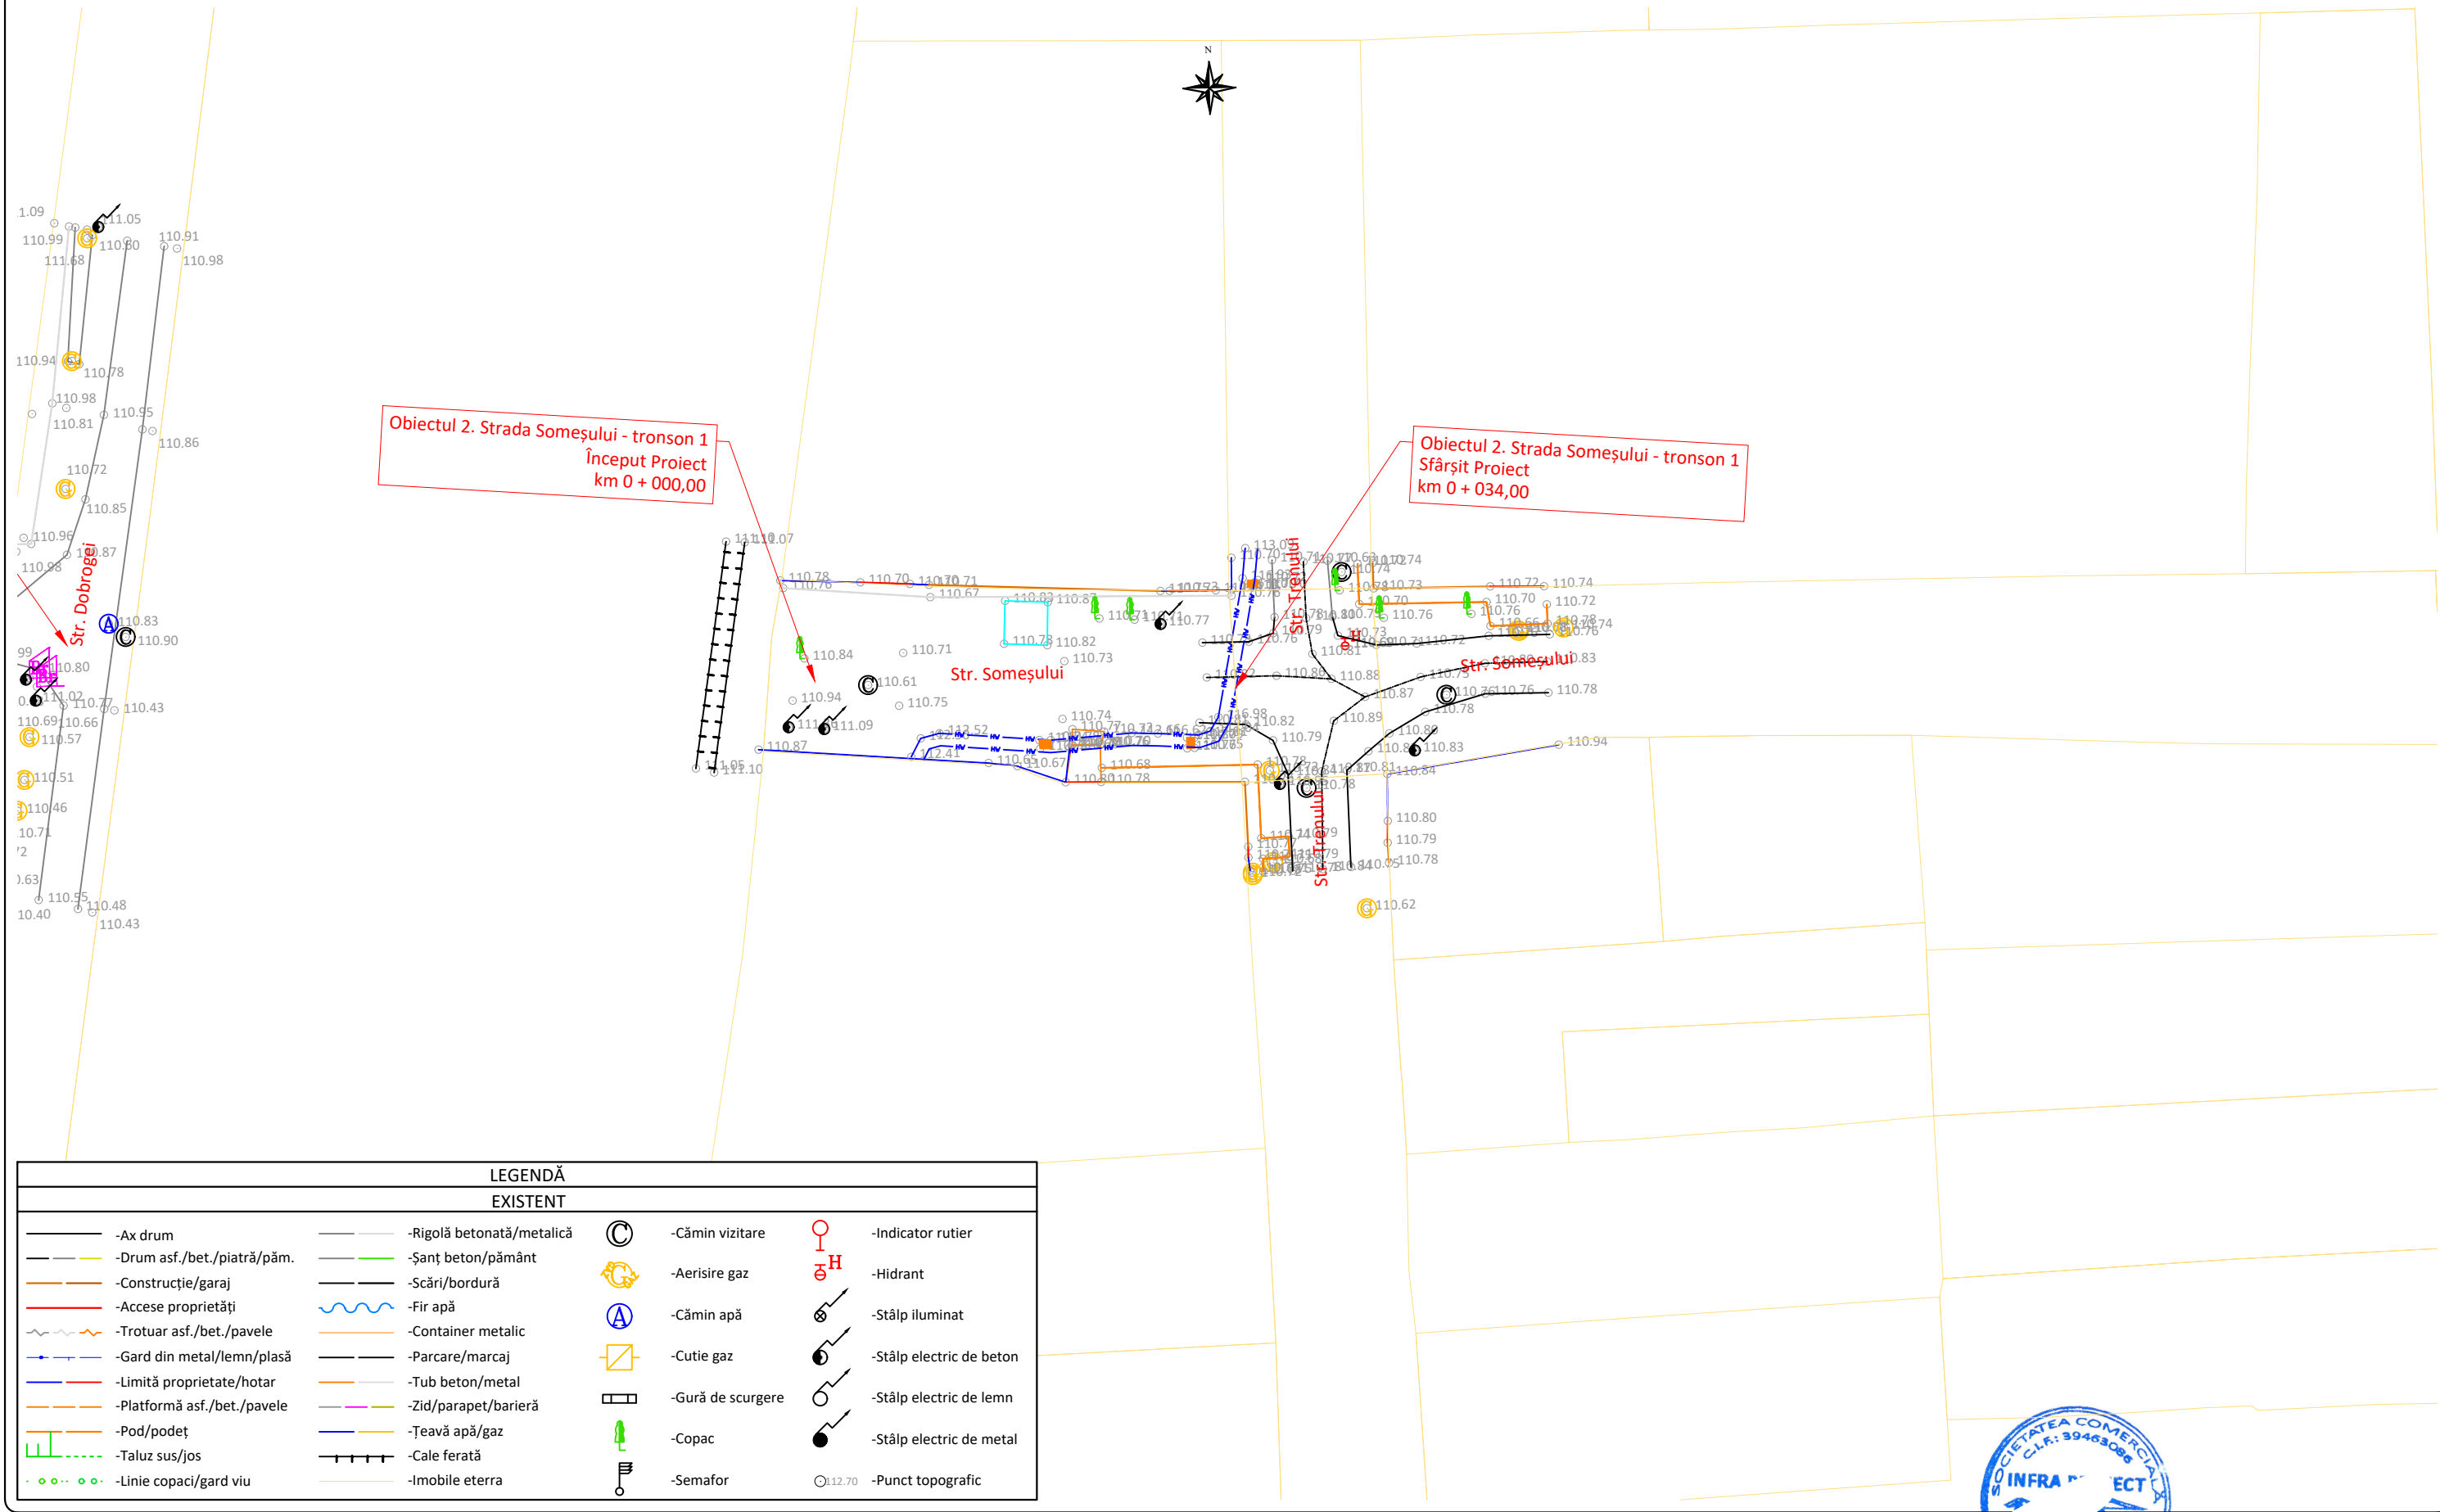


Proiectant INFRA PROJECT  PROIECTARE CONSULTANȚĂ ASISTENȚĂ TEHNICĂ C.U.I.: RO 39463086, Iași, România	Beneficiar PRIMĂRIA MUNICIPIULUI ARAD	Verificator / Expert		Cerința	Faza / Fase	Titlu proiect / Design title	Revizia / Revision
		Șef proiect / Design Team Leader		ing. Calancea Darius	S.F.	SF REABILITARE STRĂZI L. CĂMINIȘI ȘI ÎNCĂLȚĂȚI, ETAPA 1	00
		Proiectat / Designer		ing. Calancea Darius			Format / Size
		Proiectat / Designer		ing. Alexandru Ionuț			A3
		Proiect număr / Design number		003/2025			Data/Date
						Plan de situație - Situația existentă	2_PSE-01
						Obiectul 2. Strada Someșului	

PLAN DE SITUAȚIE - SITUAȚIA EXISTENTĂ



Obiectul 2. Strada Someșului - tronson 2
Început Proiect
km 0 + 000,00

Obiectul 2. Strada Someșului - tronson 2
Sfârșit Proiect
km 0 + 110,00

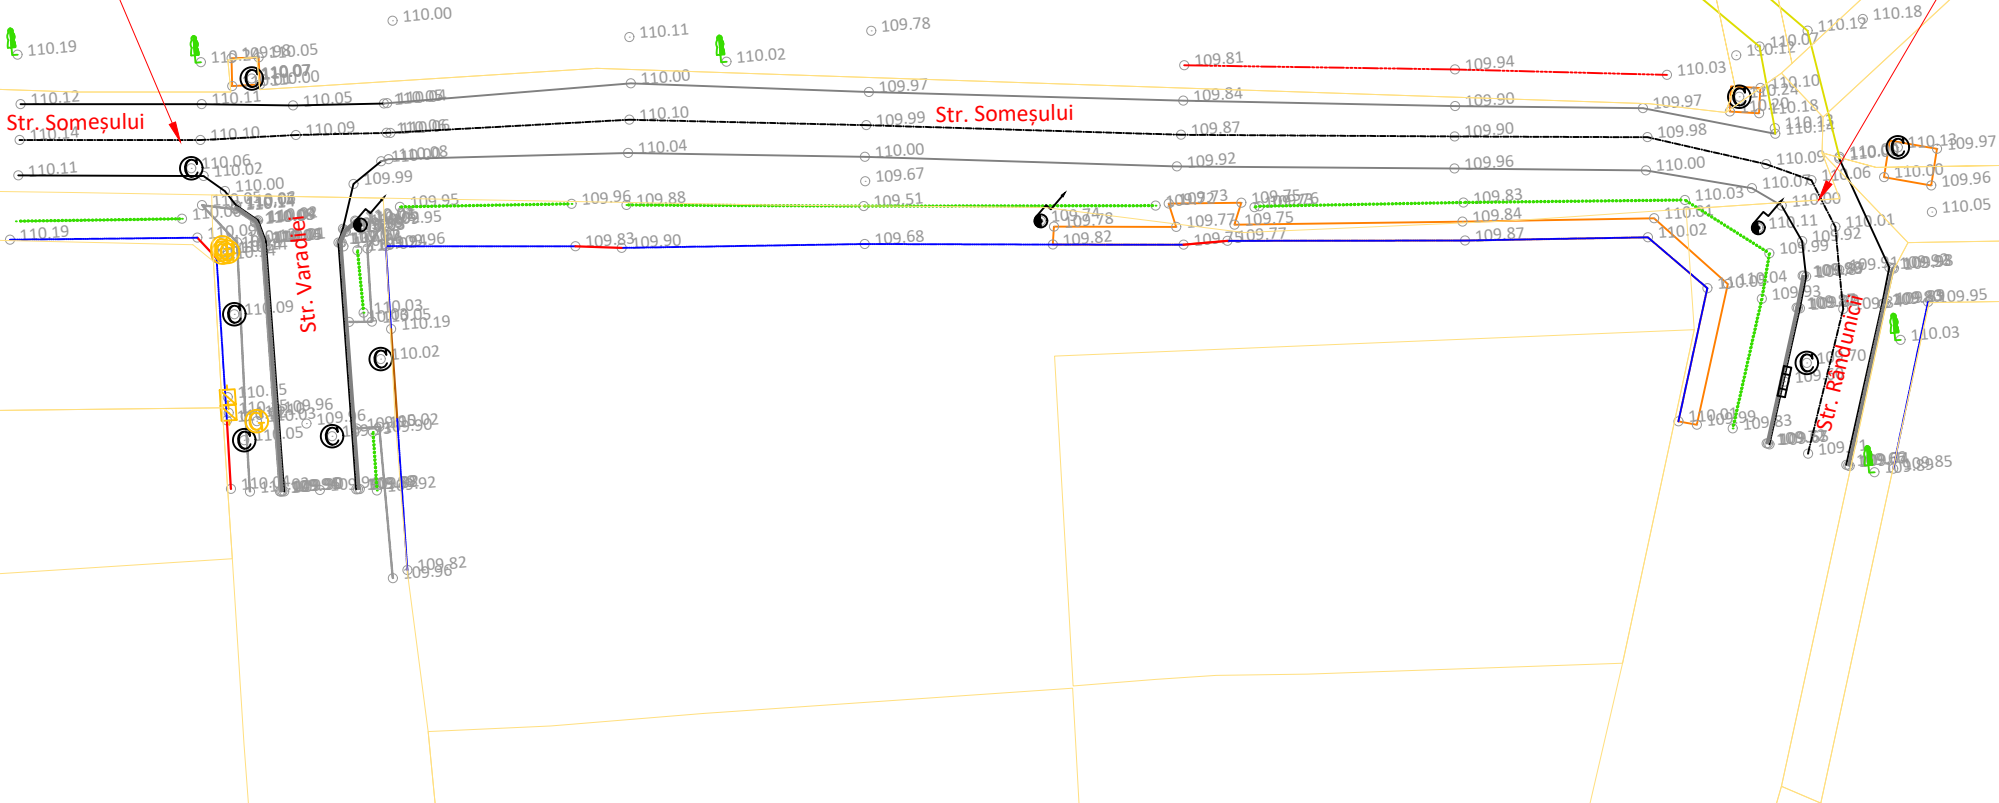


LEGENDĂ			
EXISTENT			
	-Ax drum		-Rigolă betonată/metalică
	-Drum asf./bet./piatră/păm.		-Șanț beton/pământ
	-Construcție/garaj		-Scări/bordură
	-Accese proprietăți		-Fir apă
	-Trotuar asf./bet./pavele		-Container metallic
	-Gard din metal/lemn/plasă		-Parcare/marcaj
	-Limită proprietate/hotar		-Tub beton/metal
	-Platformă asf./bet./pavele		-Zid/parapet/barieră
	-Pod/podeț		-Țeavă apă/gaz
	-Taluz sus/jos		-Cale ferată
	-Linie copaci/gard viu		-Imobile eterra
	-Cămin vizitare		-Cămin apă
	-Aerisire gaz		-Cutie gaz
	-Hidrant		-Gură de scurgere
	-Indicator rutier		-Copac
	-Stâlp iluminat		-Semafor
	-Stâlp electric de beton		-Punct topografic
	-Stâlp electric de lemn		
	-Stâlp electric de metal		




Proiectant  PROIECTARE CONSULTANȚĂ ASISTENȚĂ TEHNICĂ C.U.I.: RO 39463086, Iași, România	Beneficiar	PRIMĂRIA MUNICIPIULUI ARAD		Verificator / Expert		Faza / Fase		Titlu proiect / Design title		Revizia / Revision			
				Șef proiect / Design Team Leader		ing. Calancea Darius		S.F.		SF REABILITARE STRĂZI DE PĂMÂNT ȘI UTILITĂȚI, ETAPA 1		00	
				Proiectat / Designer		ing. Calancea Darius						Format / Size	
				Proiectat / Designer		ing. Alexandru Ionuț		Scara / Scale		Titlu planșă / Drawing title		A3	
				Proiect număr / Design number		003/2025		Data/Date		ianuarie 2025		1:500	
										Plan de situație - Situația existentă		2_PSE-02	
										Obiectul 2. Strada Someșului			

PLAN DE SITUAȚIE - SITUAȚIA EXISTENTĂ

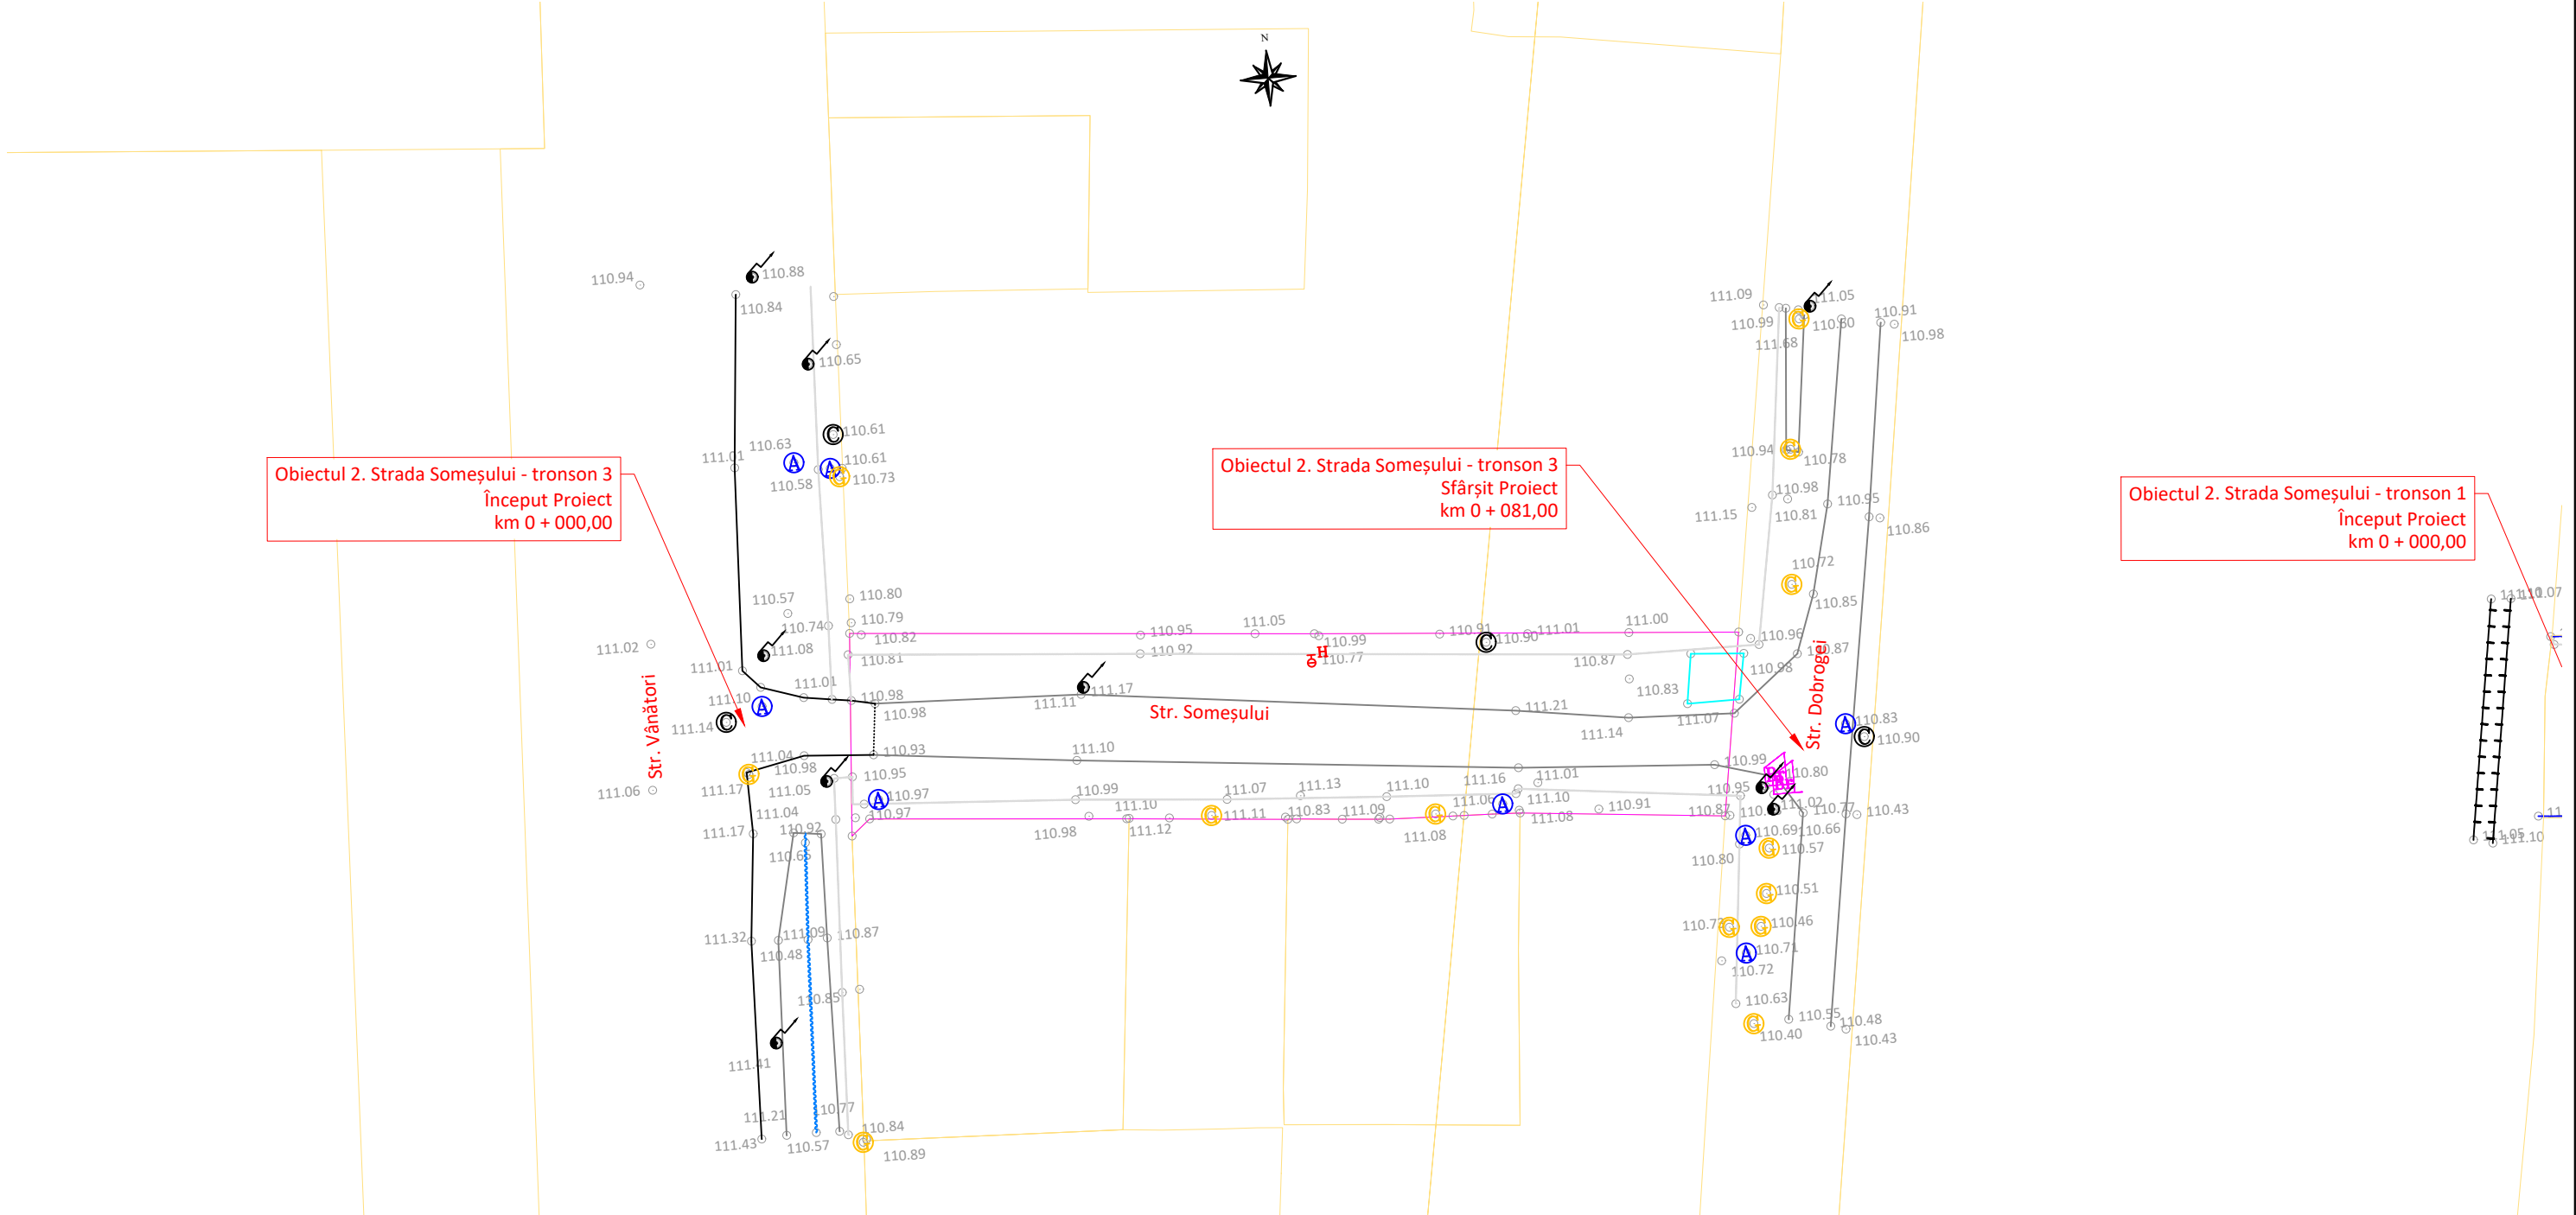


LEGENDĂ			
EXISTENT			
	-Ax drum		-Cămin vizitare
	-Drum asf./bet./piatră/păm.		-Aerisire gaz
	-Construcție/garaj		-Cămin apă
	-Accese proprietăți		-Cutie gaz
	-Trotuar asf./bet./pavele		-Gură de scurgere
	-Gard din metal/lemn/plasă		-Copac
	-Limită proprietate/hotar		-Semafor
	-Platformă asf./bet./pavele		-Punct topografic
	-Pod/podeț		
	-Taluz sus/jos		
	-Linie copaci/gard viu		
	-Rigolă betonată/metalică		
	-Șanț beton/pământ		
	-Scări/bordură		
	-Fir apă		
	-Container metalic		
	-Parcare/markaj		
	-Tub beton/metal		
	-Zid/parapet/barieră		
	-Țeavă apă/gaz		
	-Cale ferată		
	-Imobile eterna		

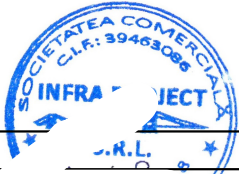


Proiectant INFRA PROJECT  PROIECTARE CONSULTANȚĂ ASISTENȚĂ TEHNICĂ C.U.I.: RO 39463086, Iași, România	Beneficiar	PRIMĂRIA MUNICIPIULUI ARAD		Verificator / Expert	Cerința	Faza / Fase	Titlu proiect / Design title	Revizia / Revision
				Șef proiect / Design Team Leader	ing. Calancea Darius	S.F.	SF REABILITARE STRĂZI SAMANT ȘI UTILITĂȚI, ETAPA 1	00
				Proiectat / Designer	ing. Calancea Darius			Format / Size
				Proiectat / Designer	ing. Alexandru Ionuț	Scara / Scale	Titlu planșă / Drawing title	A3
				Proiect număr / Design number	003/2025	Data/Date	ianuarie 2025	1:500
								2_PSE-03

PLAN DE SITUAȚIE - SITUAȚIA EXISTENTĂ

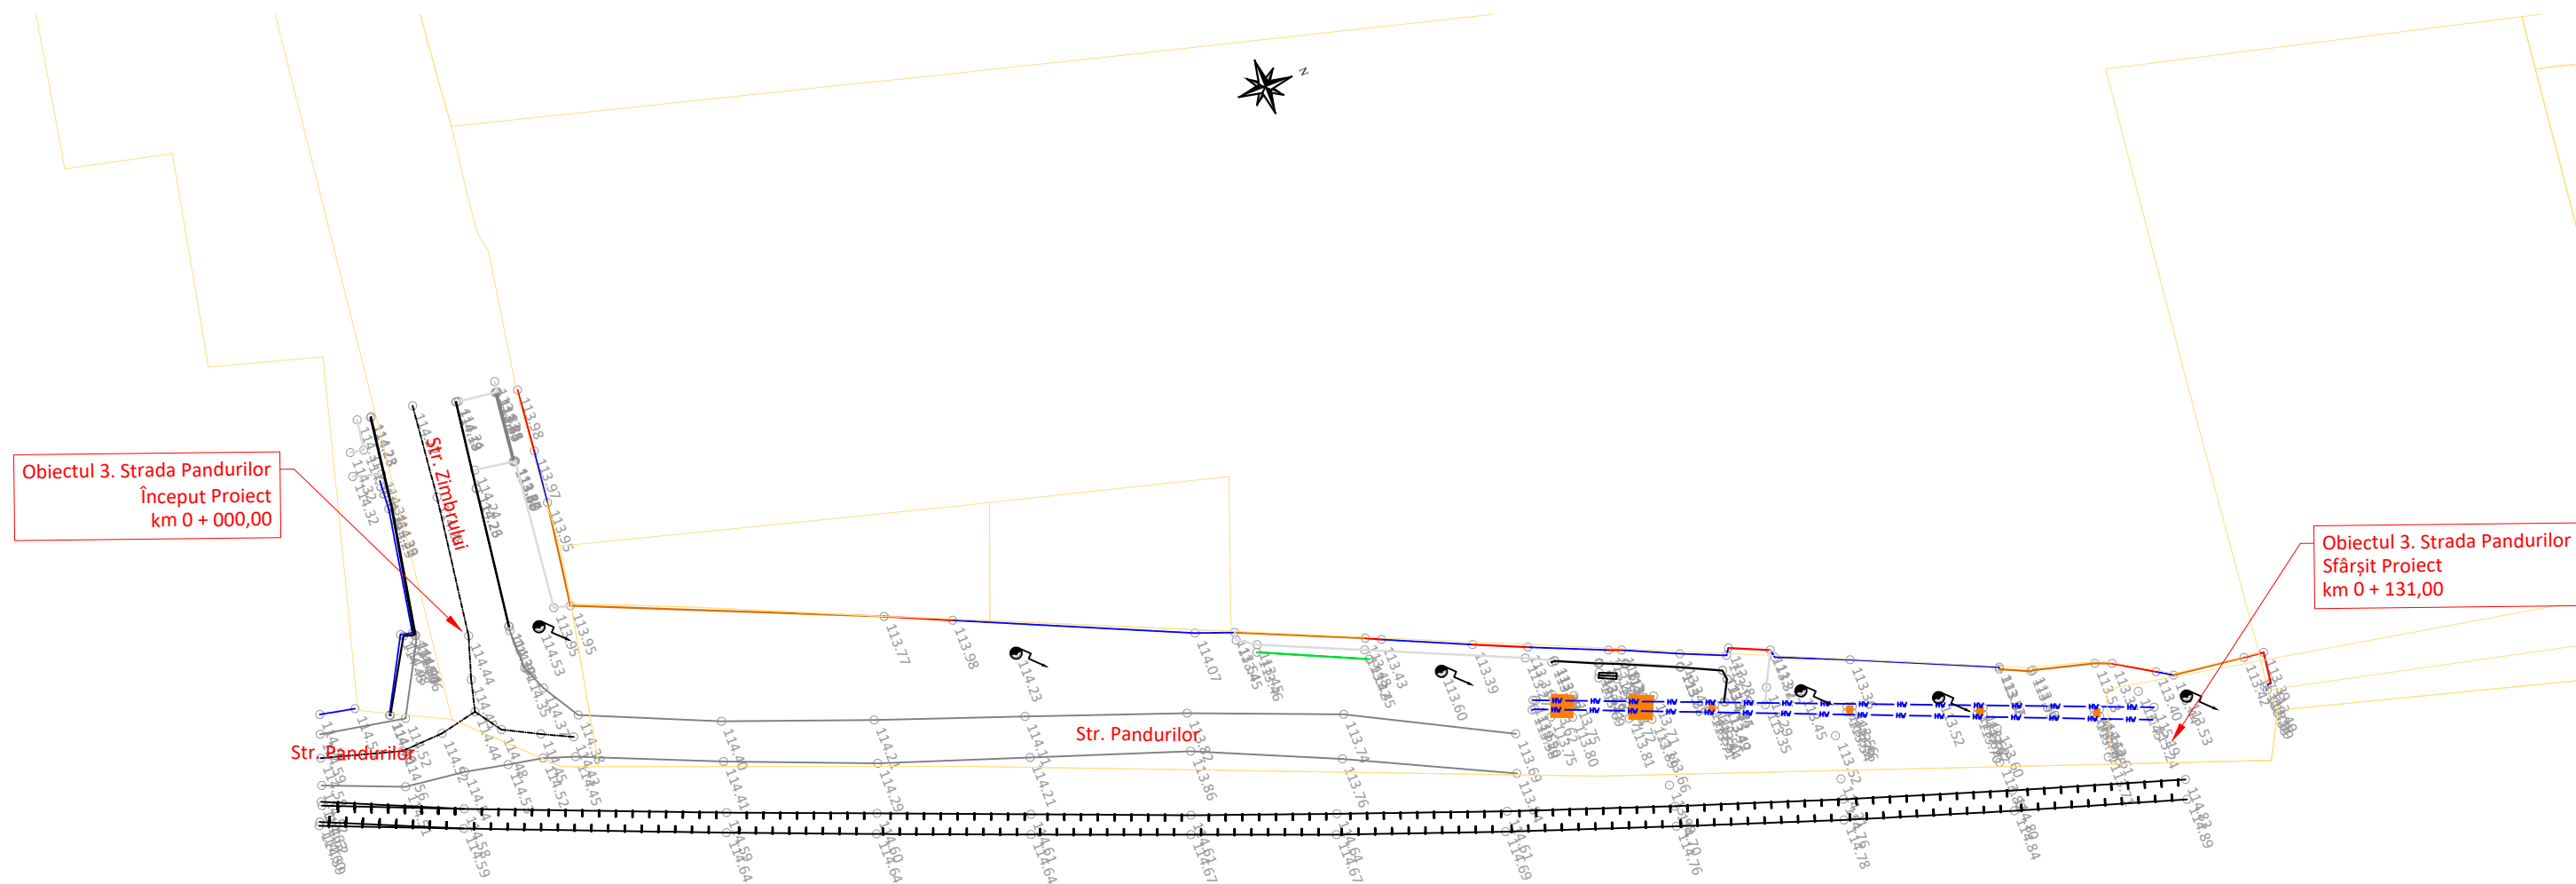

LEGENDĂ							
EXISTENT							
	-Ax drum		-Rigolă betonată/metalică		-Cămin vizitare		-Indicator rutier
	-Drum asf./bet./piatră/păm.		-Șanț beton/pământ		-Aerisire gaz		-Hidrant
	-Construcție/garaj		-Scări/bordură		-Cămin apă		-Stâlp iluminat
	-Accese proprietăți		-Fir apă		-Cutie gaz		-Stâlp electric de beton
	-Trotuar asf./bet./pavele		-Container metalic		-Gură de scurgere		-Stâlp electric de lemn
	-Gard din metal/lemn/plasă		-Parcare/marcaj		-Copac		-Stâlp electric de metal
	-Limită proprietate/hotar		-Tub beton/metal		-Semafor		-Punct topografic
	-Platformă asf./bet./pavele		-Zid/parapet/barieră				
	-Pod/podeș		-Teavă apă/gaz				
	-Taluz sus/jos		-Cale ferată				
	-Linie copaci/gard viu		-Imobile eterna				

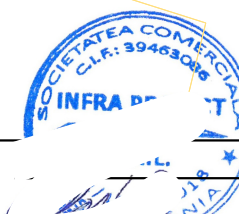


Proiectant  PROIECTARE CONSULTANȚĂ ASISTENȚĂ TEHNICĂ C.U.I.: RO 39463086, Iași, România	Beneficiar	PRIMĂRIA MUNICIPIULUI ARAD				
		Verificator / Expert				
		Șef proiect / Design Team Leader ing. Calancea Darius				
		Proiectat / Designer ing. Calancea Darius				
		Proiectat / Designer ing. Alexandru Ionuț				
Proiect număr / Design number 003/2025		Data/Date	ianuarie 2025			
Cerința		Faza / Fase	S.F.	Titlu proiect / Design title	SF REABILITARE STRĂZI DE UTILITĂȚI, ETAPA 1	
Scara / Scale		1:500	Titlu planșă / Drawing title	Plan de situație - Situația existentă	Obiectul 3. Strada Pandurilor	
Revizia / Revision		00	Format / Size	A3	Planșa nr. / Page no.	3 PSE-01




Proiectant  PROIECTARE CONSULTANTĂ ASISTENȚĂ TEHNICĂ C.U.I.: RO 39463086, Iași, România	Beneficiar PRIMĂRIA MUNICIPIULUI ARAD	Verificator / Expert		Cerința	Faza / Fase	Titlu proiect / Design title	Revizia / Revision
		<i>Șef proiect / Design Team Leader</i>	ing. Calancea Darius		S.F.	SF REABILITARE STRĂZI DE PĂMÂNT ȘI UTILITĂȚI, ETAPA 1	00
		<i>Proiectat / Designer</i>	ing. Calancea Darius		Scara / Scale	Titlu planșă / Drawing title	Format / Size
		<i>Proiectat / Designer</i>	ing. Alexandru Ionuț		1:500	Plan de situație - Situația existentă <i>Obiectul 4. Strada Daliei</i>	A3 420mmx297mm
		<i>Proiect număr / Design number</i>	003/2025	<i>Data/Date</i>	ianuarie 2025		<i>Planșa nr. / Page no.</i> 4_PSE-01

PLAN DE SITUAȚIE - SITUAȚIA EXISTENTĂ

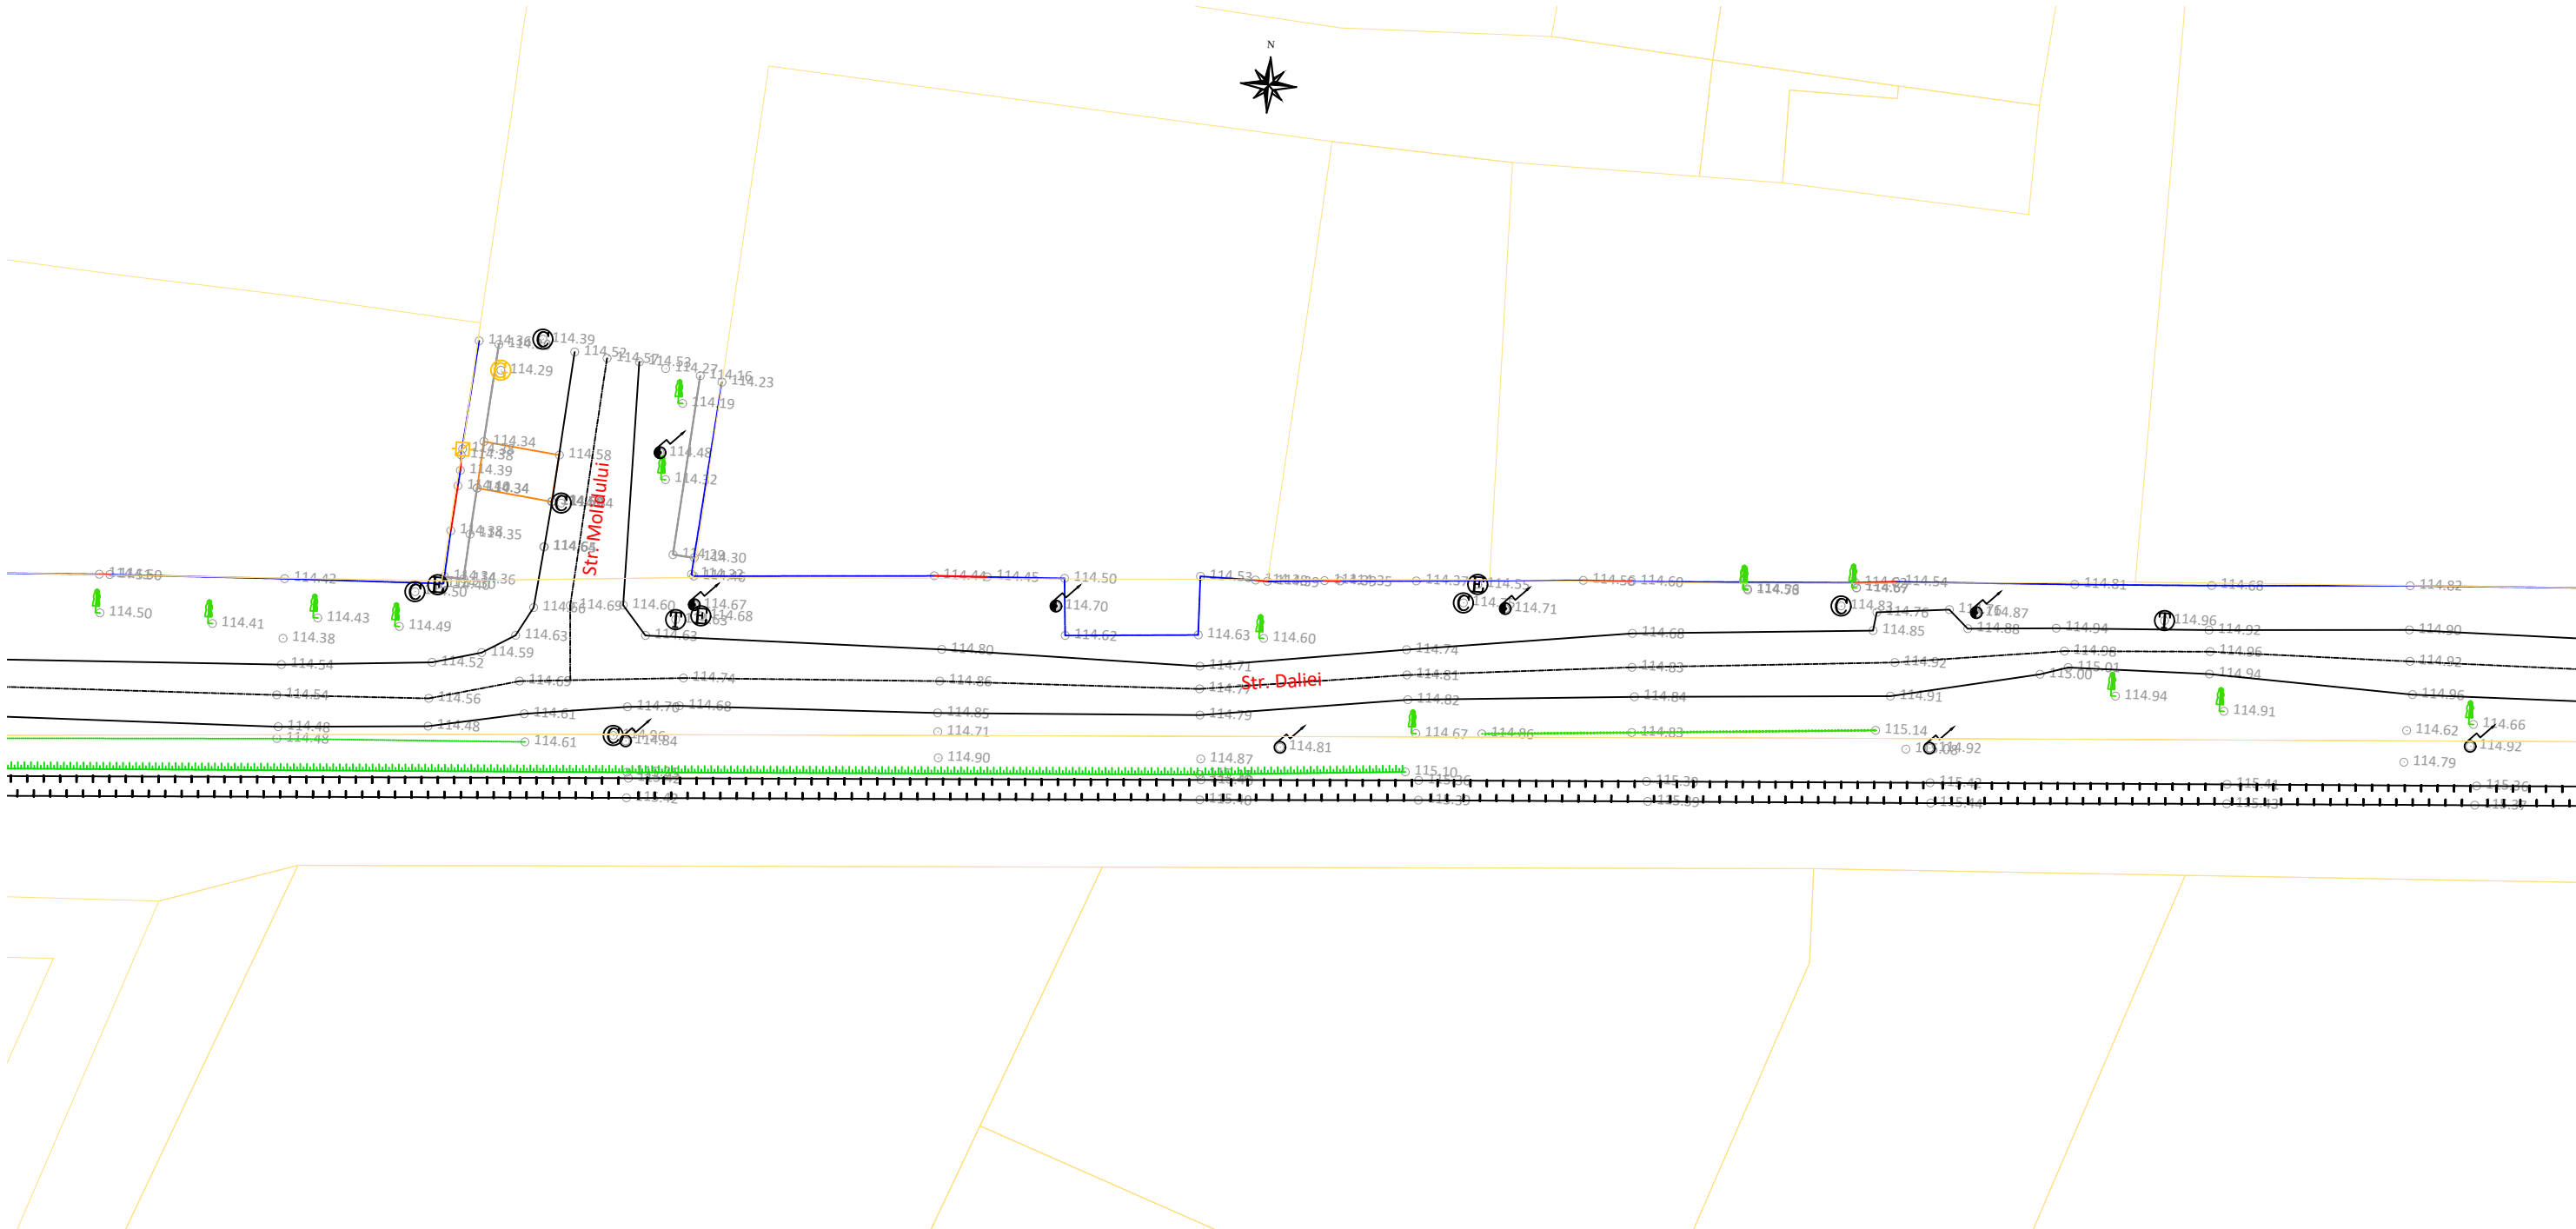


LEGENDĂ			
EXISTENT			
	-Ax drum		-Cămin vizitare
	-Drum asf./bet./piatră/păm.		-Aerisire gaz
	-Construcție/garaj		-Cămin apă
	-Accese proprietăți		-Cutie gaz
	-Trotuar asf./bet./pavele		-Gură de scurgere
	-Gard din metal/lemn/plasă		-Copac
	-Limită proprietate/hotar		-Semafor
	-Platformă asf./bet./pavele		-Indicator rutier
	-Pod/podeț		-Hidrant
	-Taluz sus/jos		-Stâlp iluminat
	-Linie copaci/gard viu		-Stâlp electric de beton
	-Rigolă betonată/metalică		-Stâlp electric de lemn
	-Șanț beton/pământ		-Stâlp electric de metal
	-Scări/bordură		-Punct topografic
	-Container metallic		
	-Parcare/marcaj		
	-Tub beton/metal		
	-Zid/parapet/barieră		
	-Țeavă apă/gaz		
	-Cale ferată		
	-Imobile eterra		

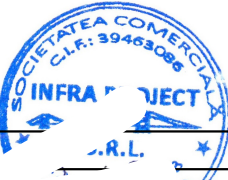

Proiectant  PROIECTARE CONSULTANȚĂ ASISTENȚĂ TEHNICĂ C.U.I.: RO 39463086, Iași, România	Beneficiar	Verificator / Expert		Ceriința	Faza / Fase	Titlu proiect / Design title	Revizia / Revision	
		Șef proiect / Design Team Leader		ing. Calancea Darius	S.F.	SF REABILITARE STRĂZI DE PAMANT ȘI UTILITĂȚI, ETAPA 1	00	
		Proiectat / Designer		ing. Calancea Darius			Format / Size	
		Proiectat / Designer		ing. Alexandru Ionuț	Scara / Scale	Titlu planșă / Drawing title	A3	
		Proiect număr / Design number		003/2025	Data/Date	ianuarie 2025	1:500	Plan de situație - Situația existentă
							Obiectul 4. Strada Daliei	4_PSE-02

PLAN DE SITUAȚIE - SITUAȚIA EXISTENTĂ

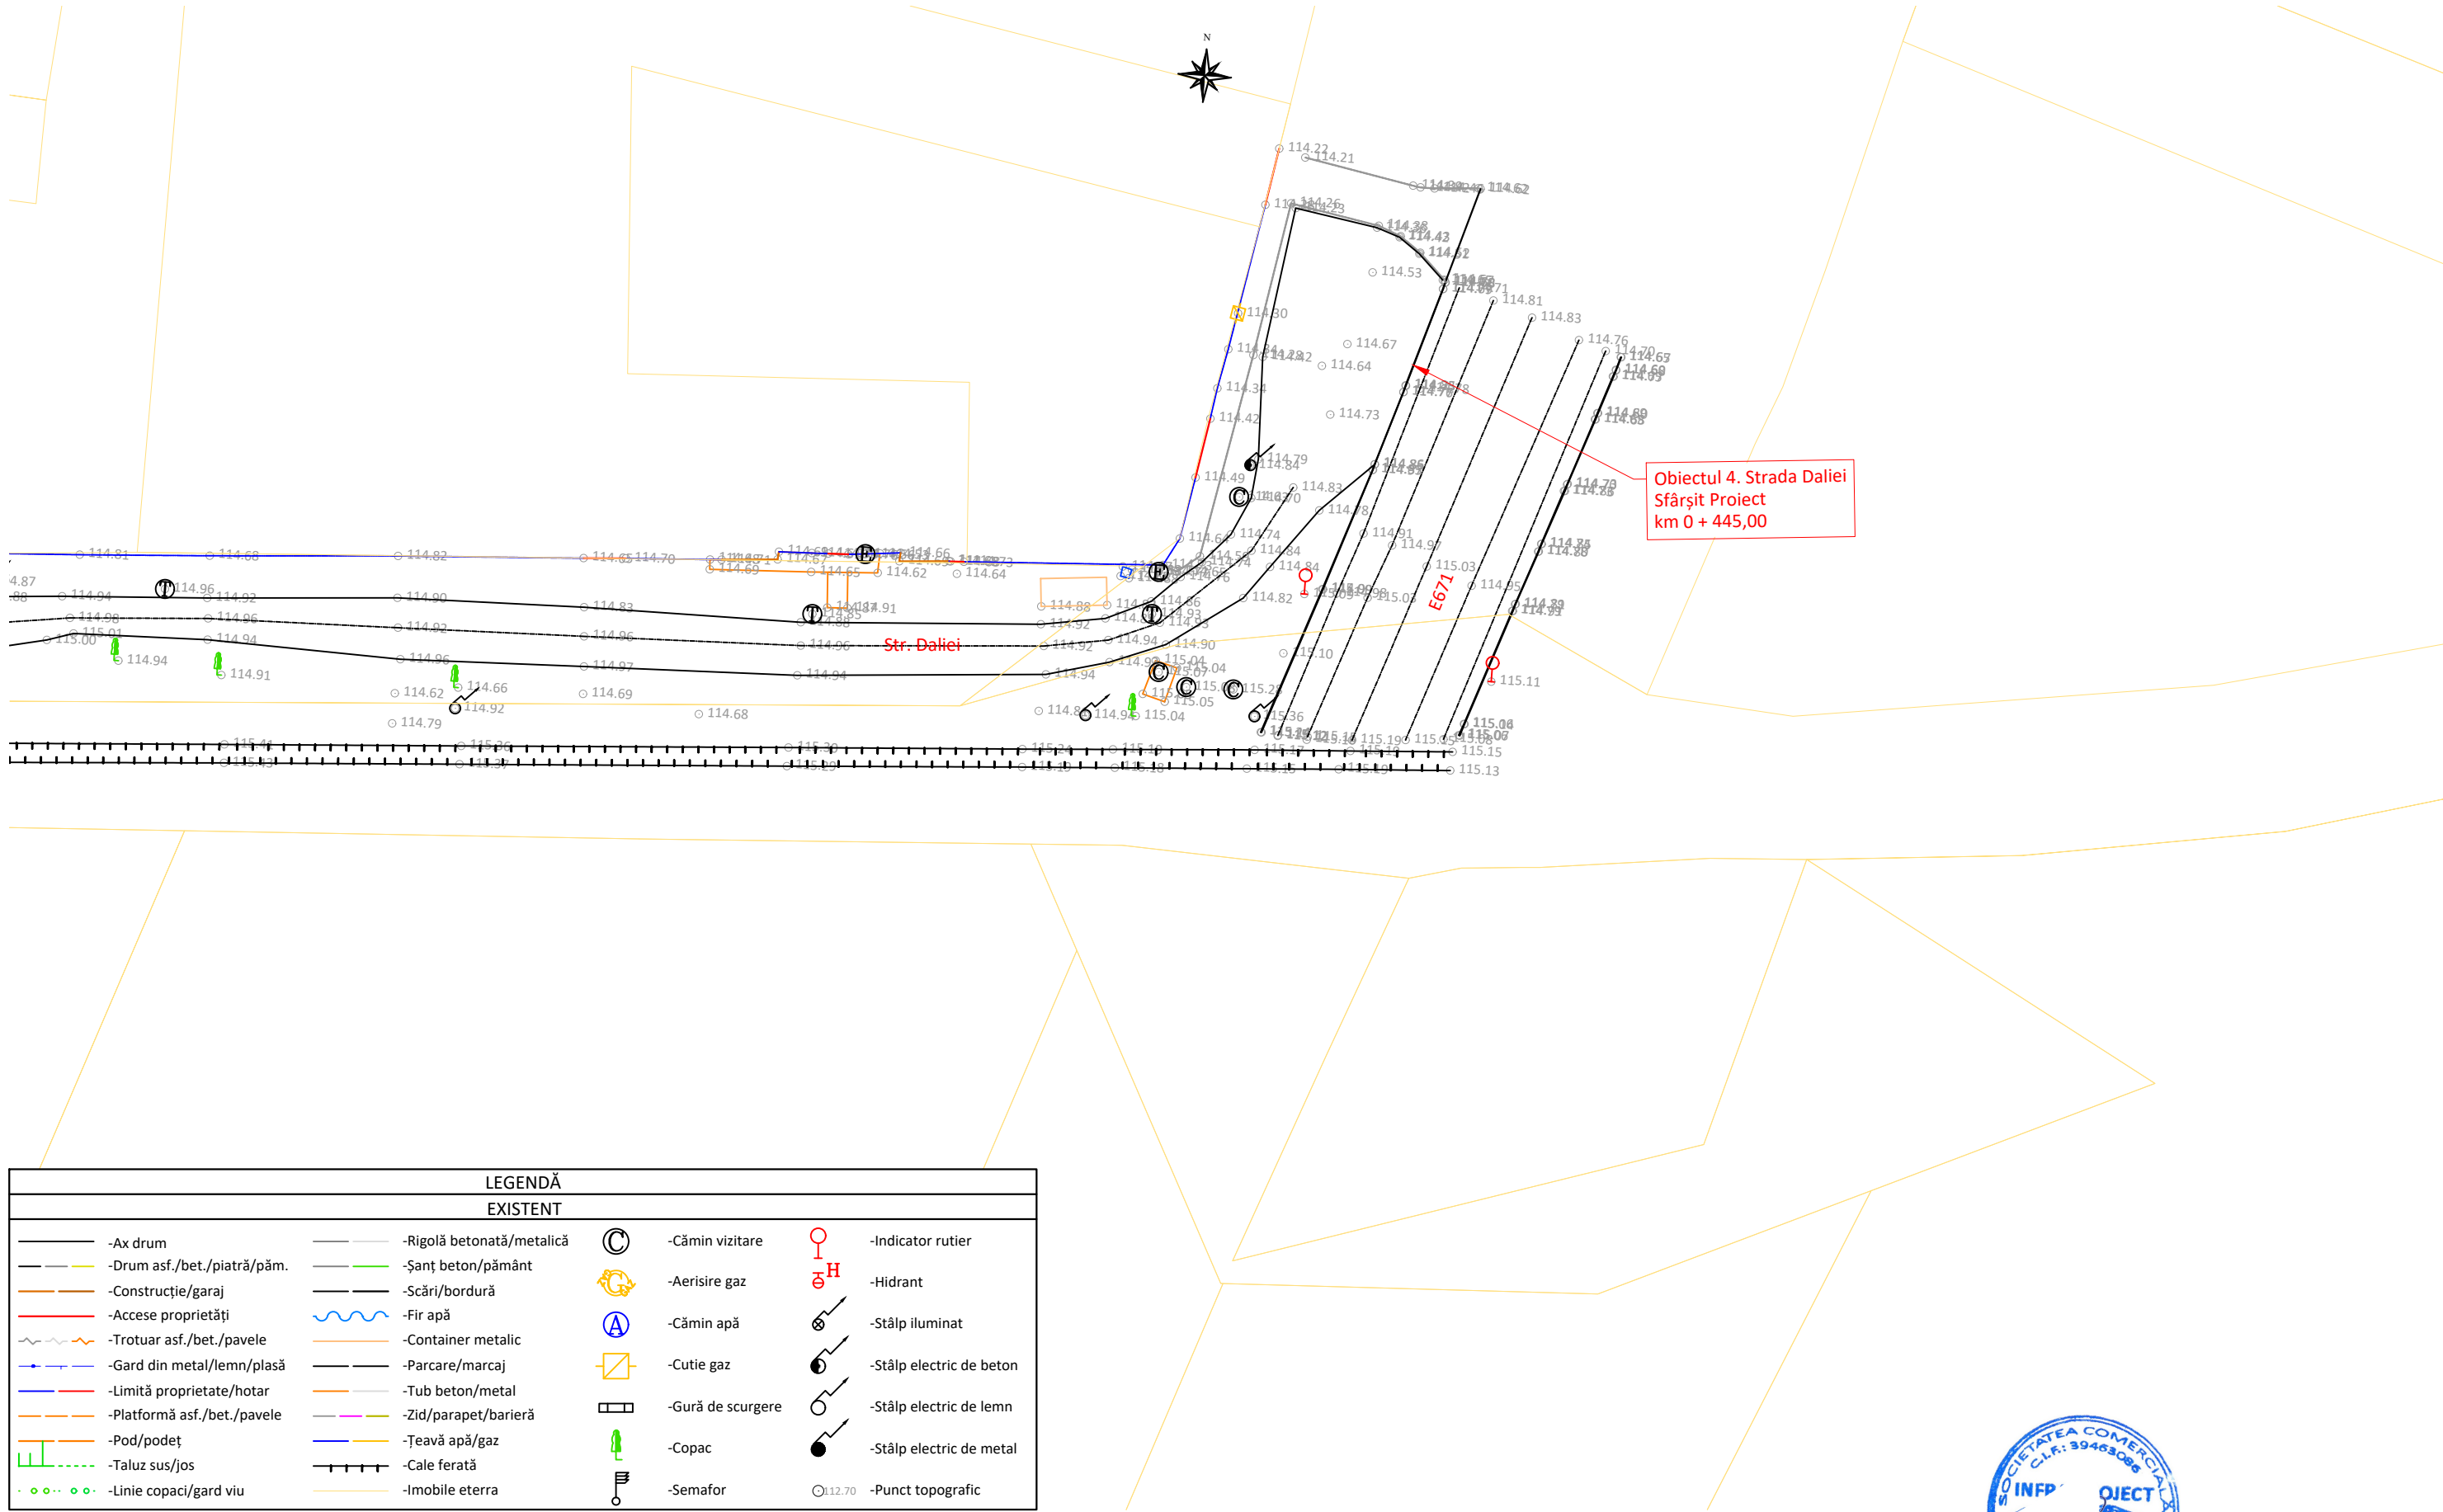

LEGENDĂ			
EXISTENT			
	-Ax drum		-Cămin vizitare
	-Drum asf./bet./piatră/păm.		-Cămin vizitare
	-Construcție/garaj		-Aerisire gaz
	-Accese proprietăți		-Cămin apă
	-Trotuar asf./bet./pavele		-Cutie gaz
	-Gard din metal/lemn/plasă		-Gură de scurgere
	-Limită proprietate/hotar		-Copac
	-Platformă asf./bet./pavele		-Semafor
	-Pod/podet		-Punct topografic
	-Taluz sus/jos		
	-Linie copaci/gard viu		
	-Rigolă betonată/metalică		
	-Șanț beton/pământ		
	-Scări/bordură		
	-Fir apă		
	-Container metalic		
	-Parcare/marcaj		
	-Tub beton/metal		
	-Zid/parapet/barieră		
	-Teavă apă/gaz		
	-Cale ferată		
	-Imobile eterna		



Proiectant INFRA PROJECT  PROIECTARE CONSULTANȚĂ ASISTENȚĂ TEHNICĂ C.U.I.: RO 39463086, Iași, România	Beneficiar	PRIMĂRIA MUNICIPIULUI ARAD					
		Verificator / Expert		Cerința	Faza / Fase	Titlu proiect / Design title	Revizia / Revision
		Șef proiect / Design Team Leader		ing. Calancea Darius	S.F.	SF REABILITARE STRĂZI DE PĂMÂNT ȘI UTILITĂȚI, ETAPA 1	00
		Proiectat / Designer		ing. Calancea Darius			Format / Size
		Proiectat / Designer		ing. Alexandru Ionuț			A3
Proiect număr / Design number		003/2025	Data, date	ianuarie 2025	Scara / Scale	Titlu planșă / Drawing title	Planșa nr. / Page no.
					1:500	Plan de situație - Situația existentă	4_PSE-03
		Obiectul 4. Strada Daliei					



SOCIETATEA COMERCIALA
C.I.F.: 39463085
INFRA PROTECT
A.L.

A compass rose with 'N' at the top and a scale from 0 to 100.




Obiectul 4. Strada Daliei
Început Proiect
km 0 + 000,00

~~Str. Dumitru Bagdasar~~




PLAN DE SITUAȚIE - SITUAȚIA EXISTENTĂ

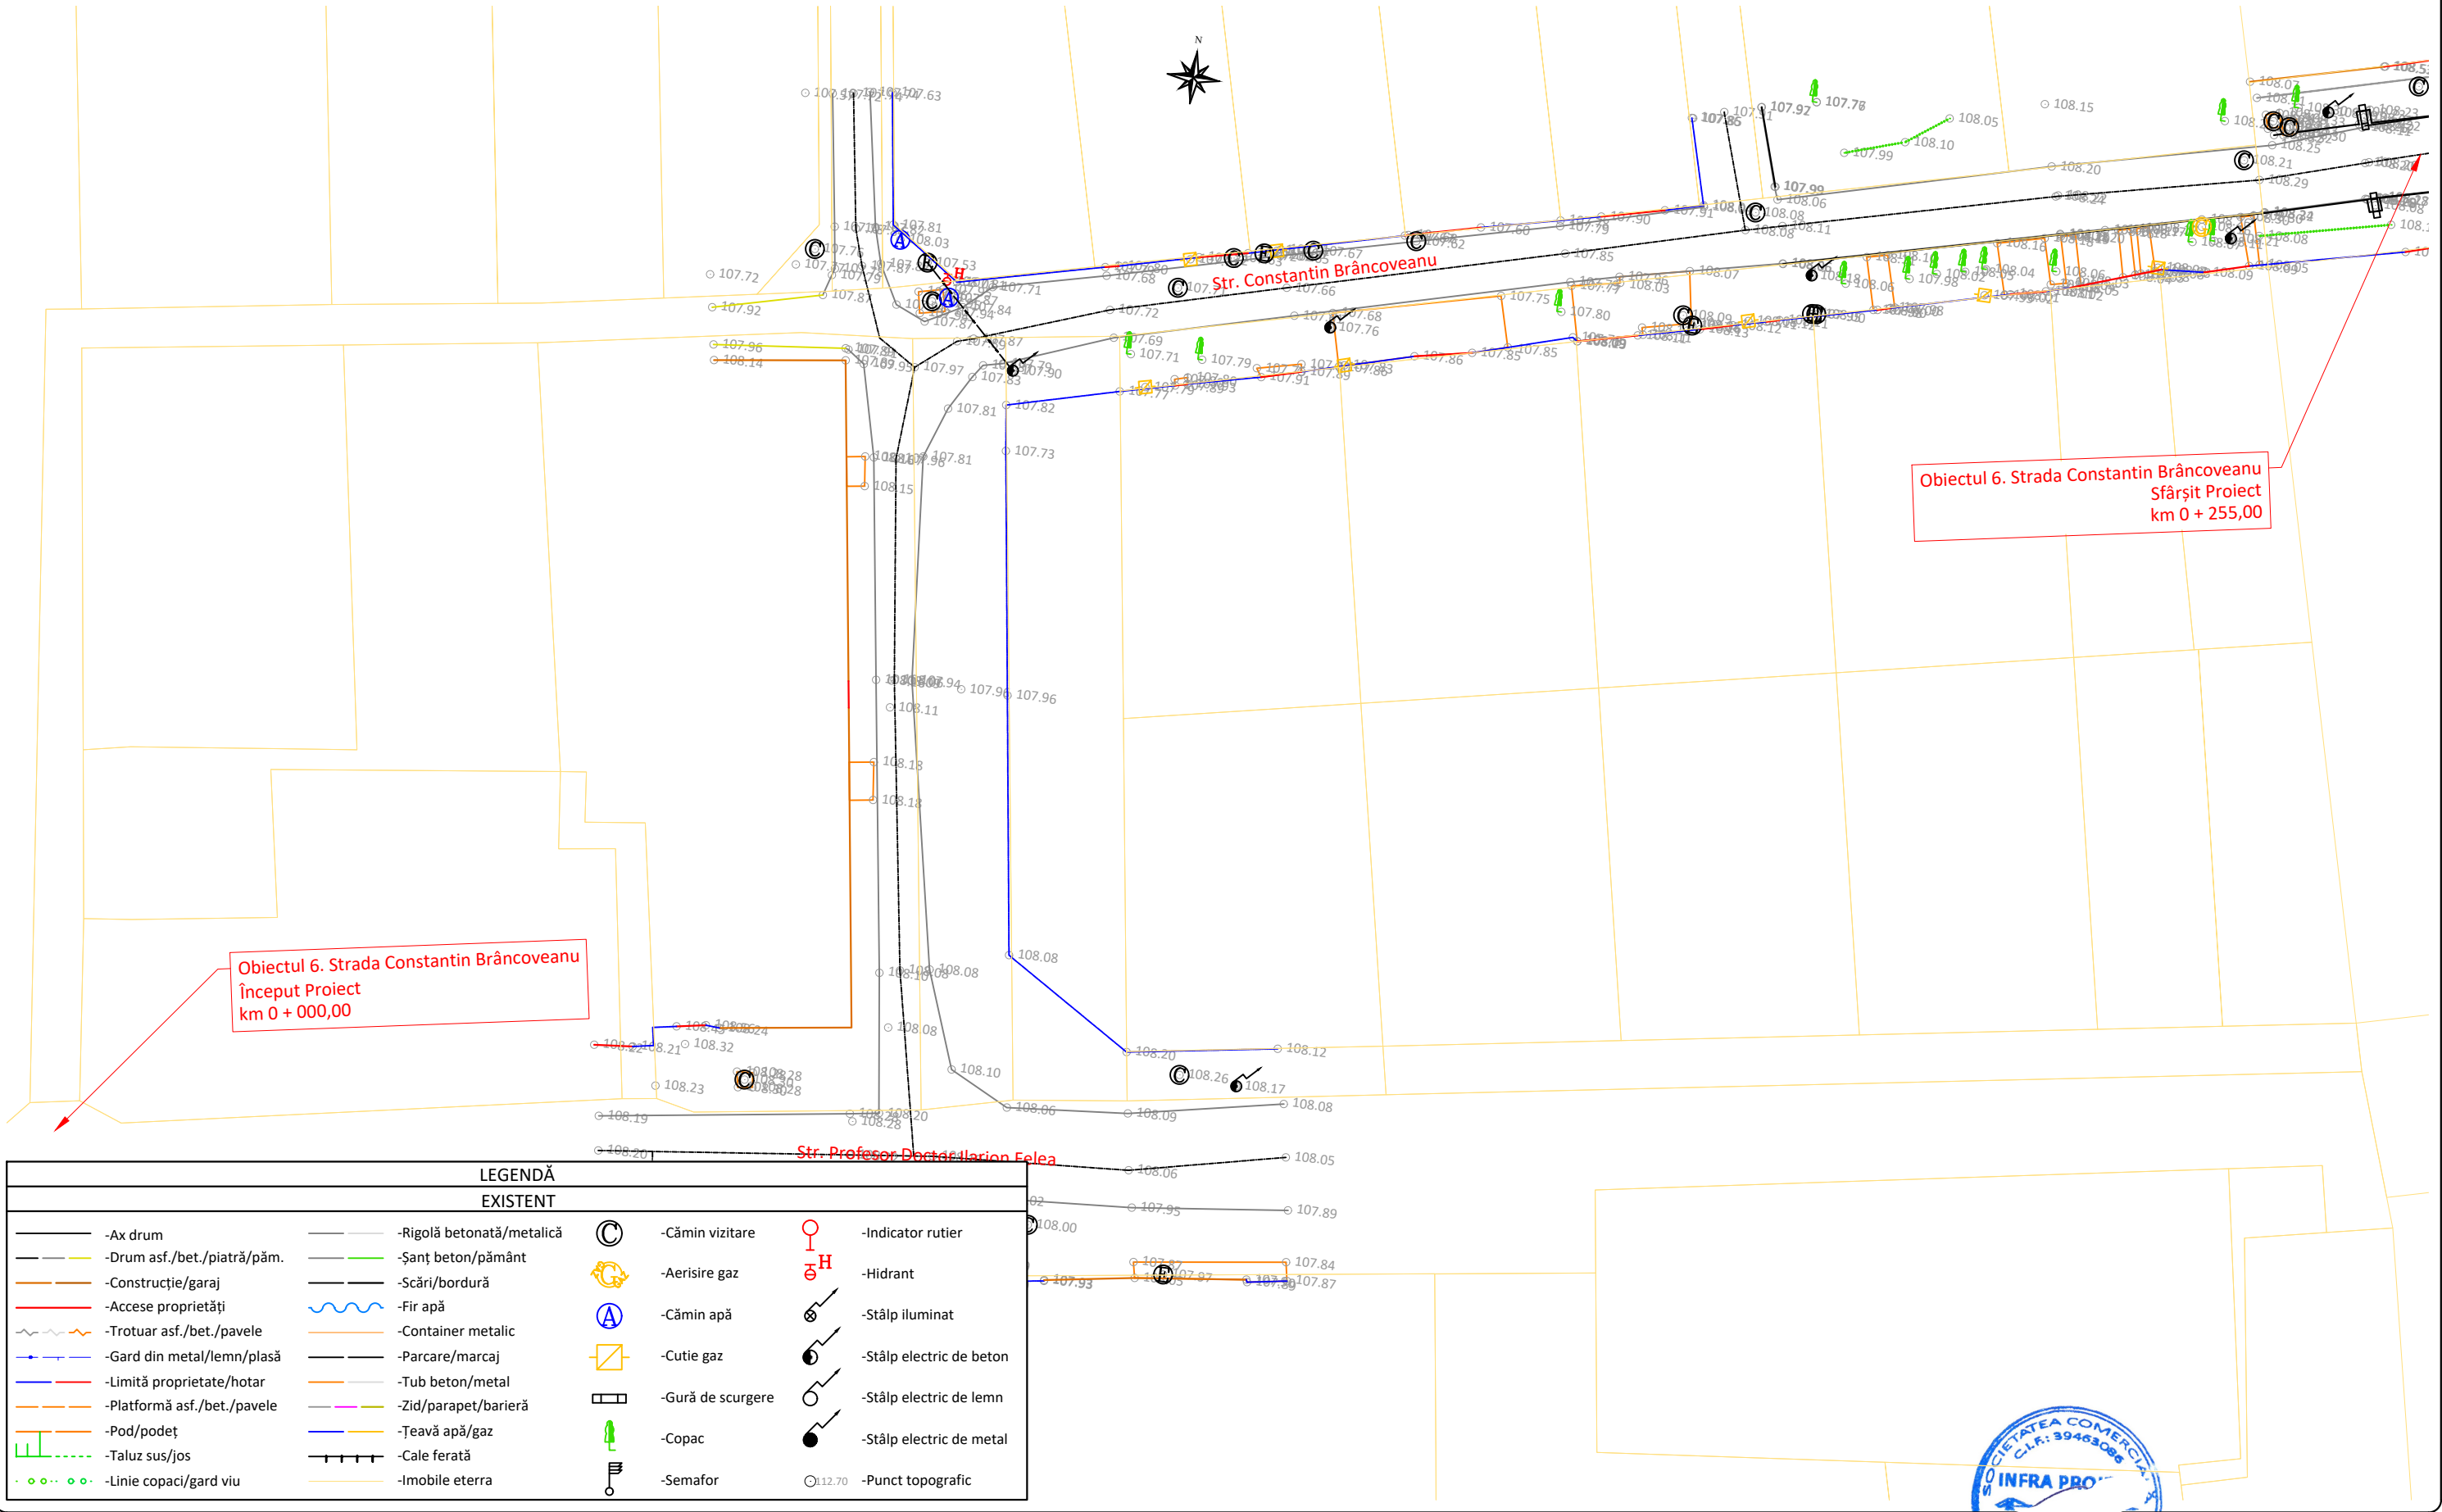


Proiectant INFRA PROJECT  PROIECTARE CONSULTANȚĂ ASISTENȚĂ TEHNICĂ C.U.I.: RO 39463086, Iași, România	Beneficiar PRIMĂRIA MUNICIPIULUI ARAD	Verificator / Expert		Cerința	Faza / Fase	Titlu proiect / Design title	Revizia / Revision
		Șef proiect / Design Team Leader	ing. Calancea Darius		S.F.	SF REABILITARE STRĂZI DE PAMANT ȘI UTILITĂȚI, ETAPA 1	00
		Proiectat / Designer	ing. Calancea Darius				Format / Size
		Proiectat / Designer	ing. Alexandru Ionuț		Scara / Scale	Titlu planșă / Drawing title	A3
		Proiect număr / Design number	003/2025	Data/Date	ianuarie 2025	1:500	Plan de situație - Situația existentă
						Obiectul 6. Strada Constantin Brâncoveanu	6_PSE-01

PLAN DE SITUAȚIE - SITUAȚIA EXISTENTĂ

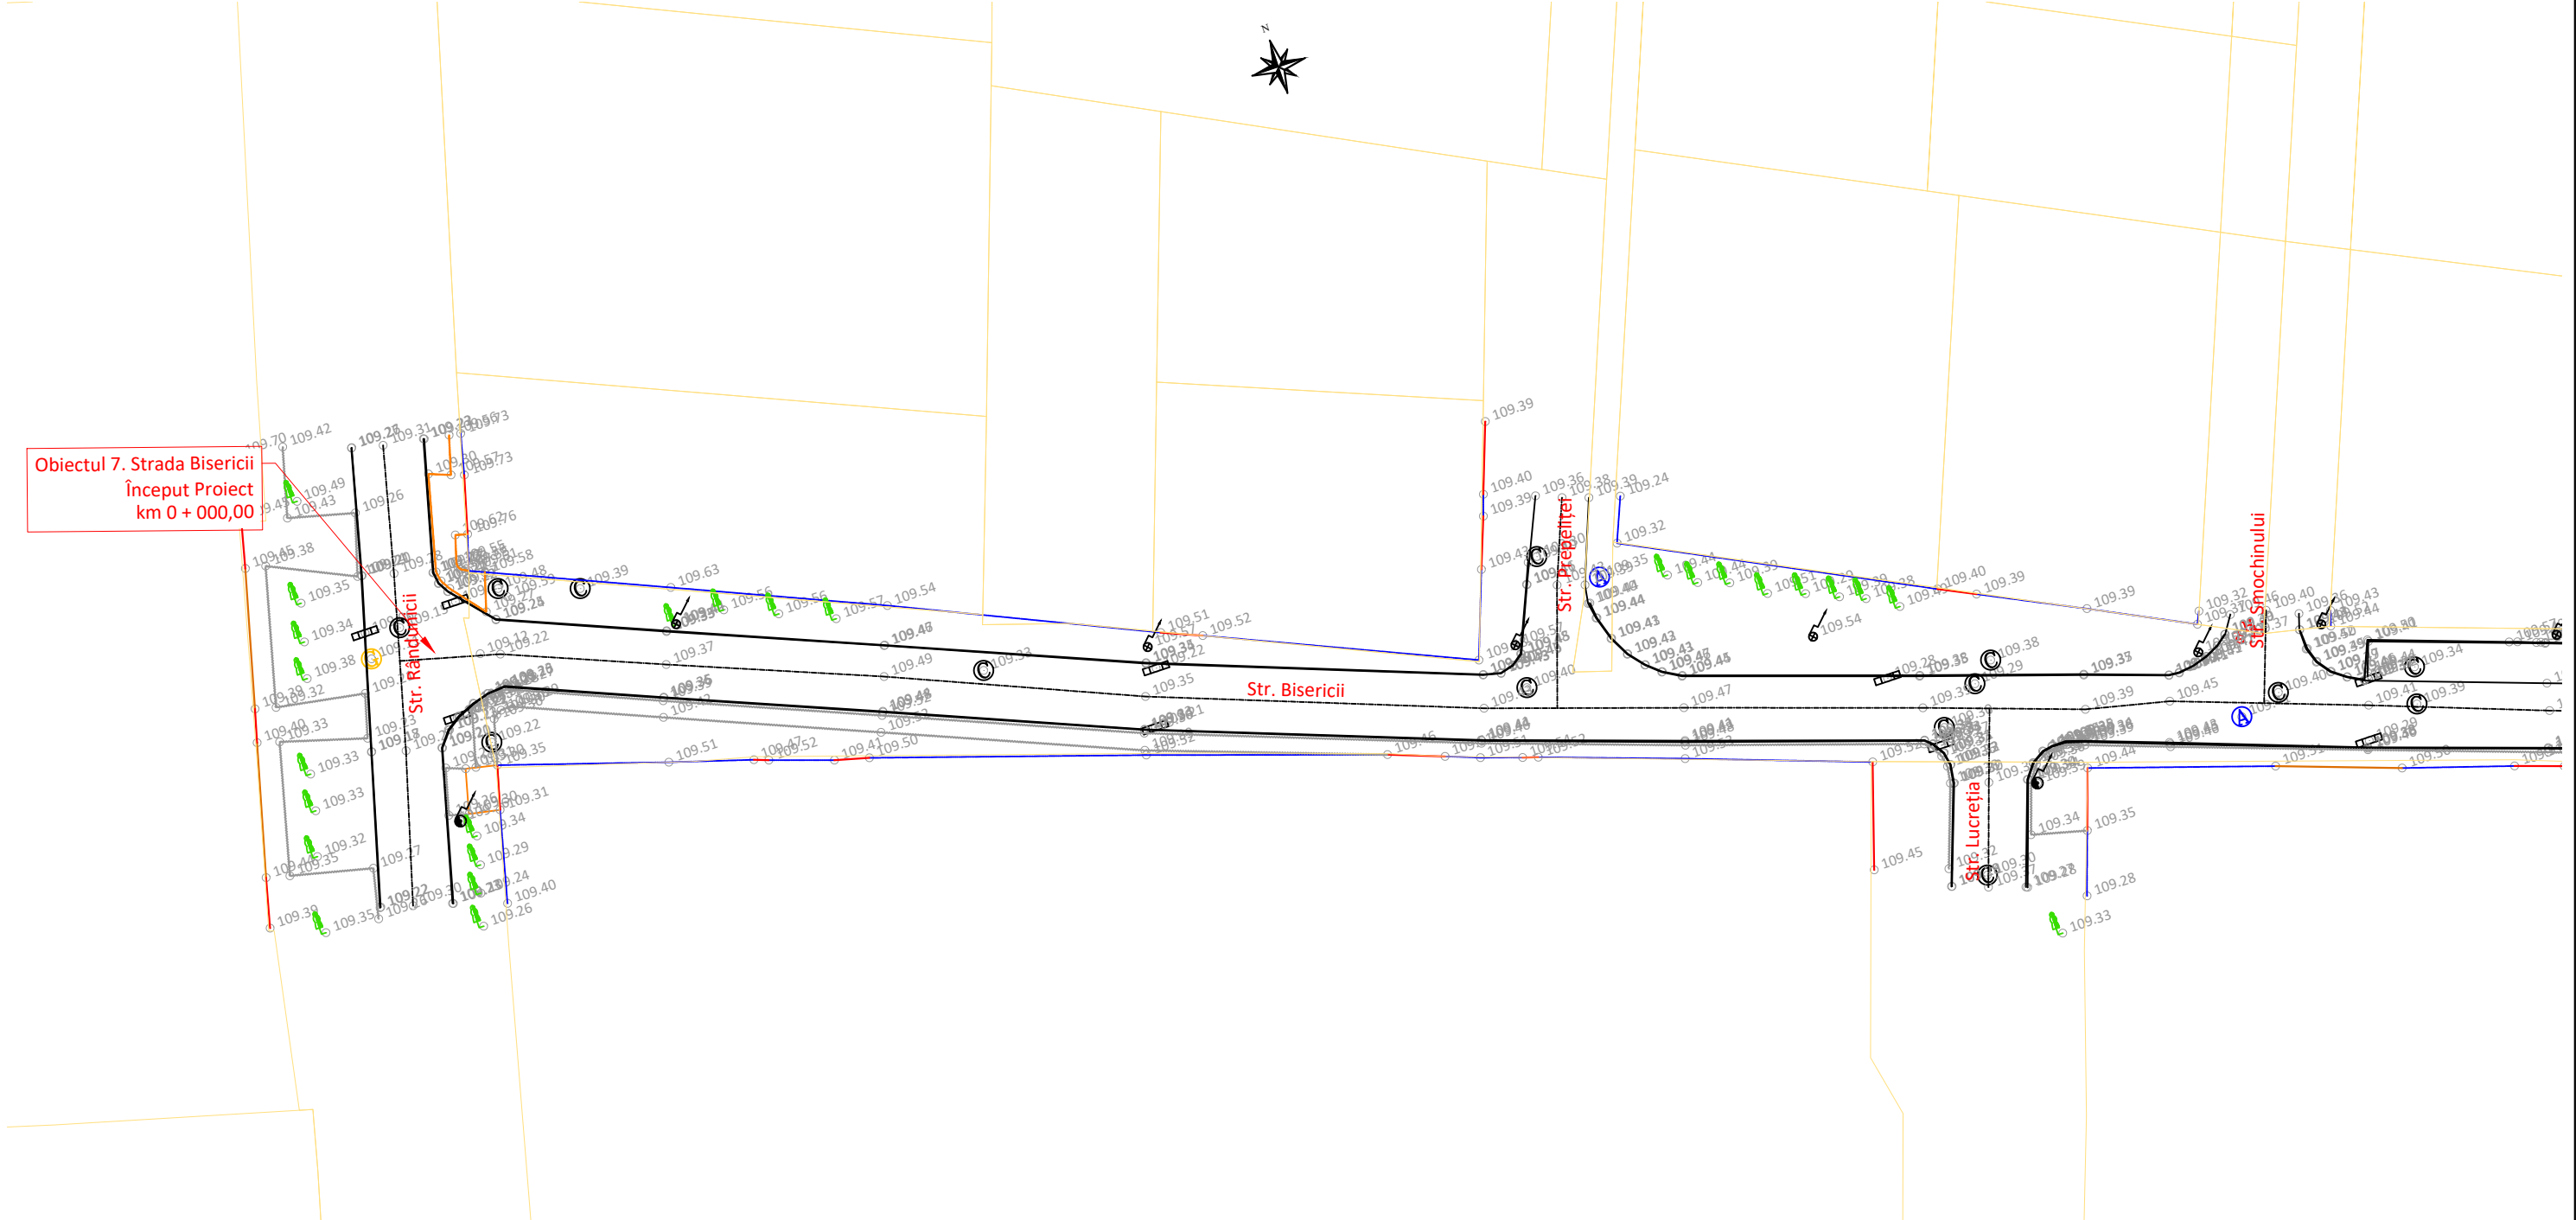


LEGENDĂ			
EXISTENT			
	-Ax drum		-Rigolă betonată/metalică
	-Drum asf./bet./piatră/păm.		-Șanț beton/pământ
	-Construcție/garaj		-Scări/bordură
	-Accese proprietăți		-Fir apă
	-Trotuar asf./bet./pavele		-Container metalic
	-Gard din metal/lemn/plasă		-Parcare/marcaj
	-Limită proprietate/hotar		-Tub beton/metal
	-Platformă asf./bet./pavele		-Zid/parapet/barieră
	-Pod/podet		-Țeavă apă/gaz
	-Taluz sus/jos		-Cale ferată
	-Linie copaci/gard viu		-Imobile eterra
	-Cămin vizitare		-Cămin apă
	-Aerisire gaz		-Cutie gaz
	-Hidrant		-Gură de scurgere
	-Stâlp iluminat		-Copac
	-Stâlp electric de beton		-Semafor
	-Stâlp electric de lemn		-Punct topografic
	-Stâlp electric de metal		

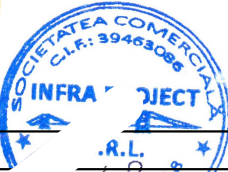

Proiectant  PROIECTARE CONSULTANȚĂ ASISTENȚĂ TEHNICĂ C.U.I.: RO 39463086, Iași, România	Beneficiar	Verificator / Expert		Cerința	Faza / Fase	Titlu proiect / Design title	Revizia / Revision
		Șef proiect / Design Team Leader	ing. Calancea Darius		S.F.	SF REABILITARE STRĂZ. PAMANT ȘI UTILITĂȚI, ETAPA 1	00
		Proiectat / Designer	ing. Calancea Darius				Format / Size
		Proiectat / Designer	ing. Alexandru Ionuț				A3
		Proiect număr / Design number		003/2025	Data, Date	ianuarie 2025	1:500
						Plan de situație - Situația existentă	7_PSE-01
						Obiectul 7. Strada Bisericii	

PLAN DE SITUAȚIE - SITUAȚIA EXISTENTĂ

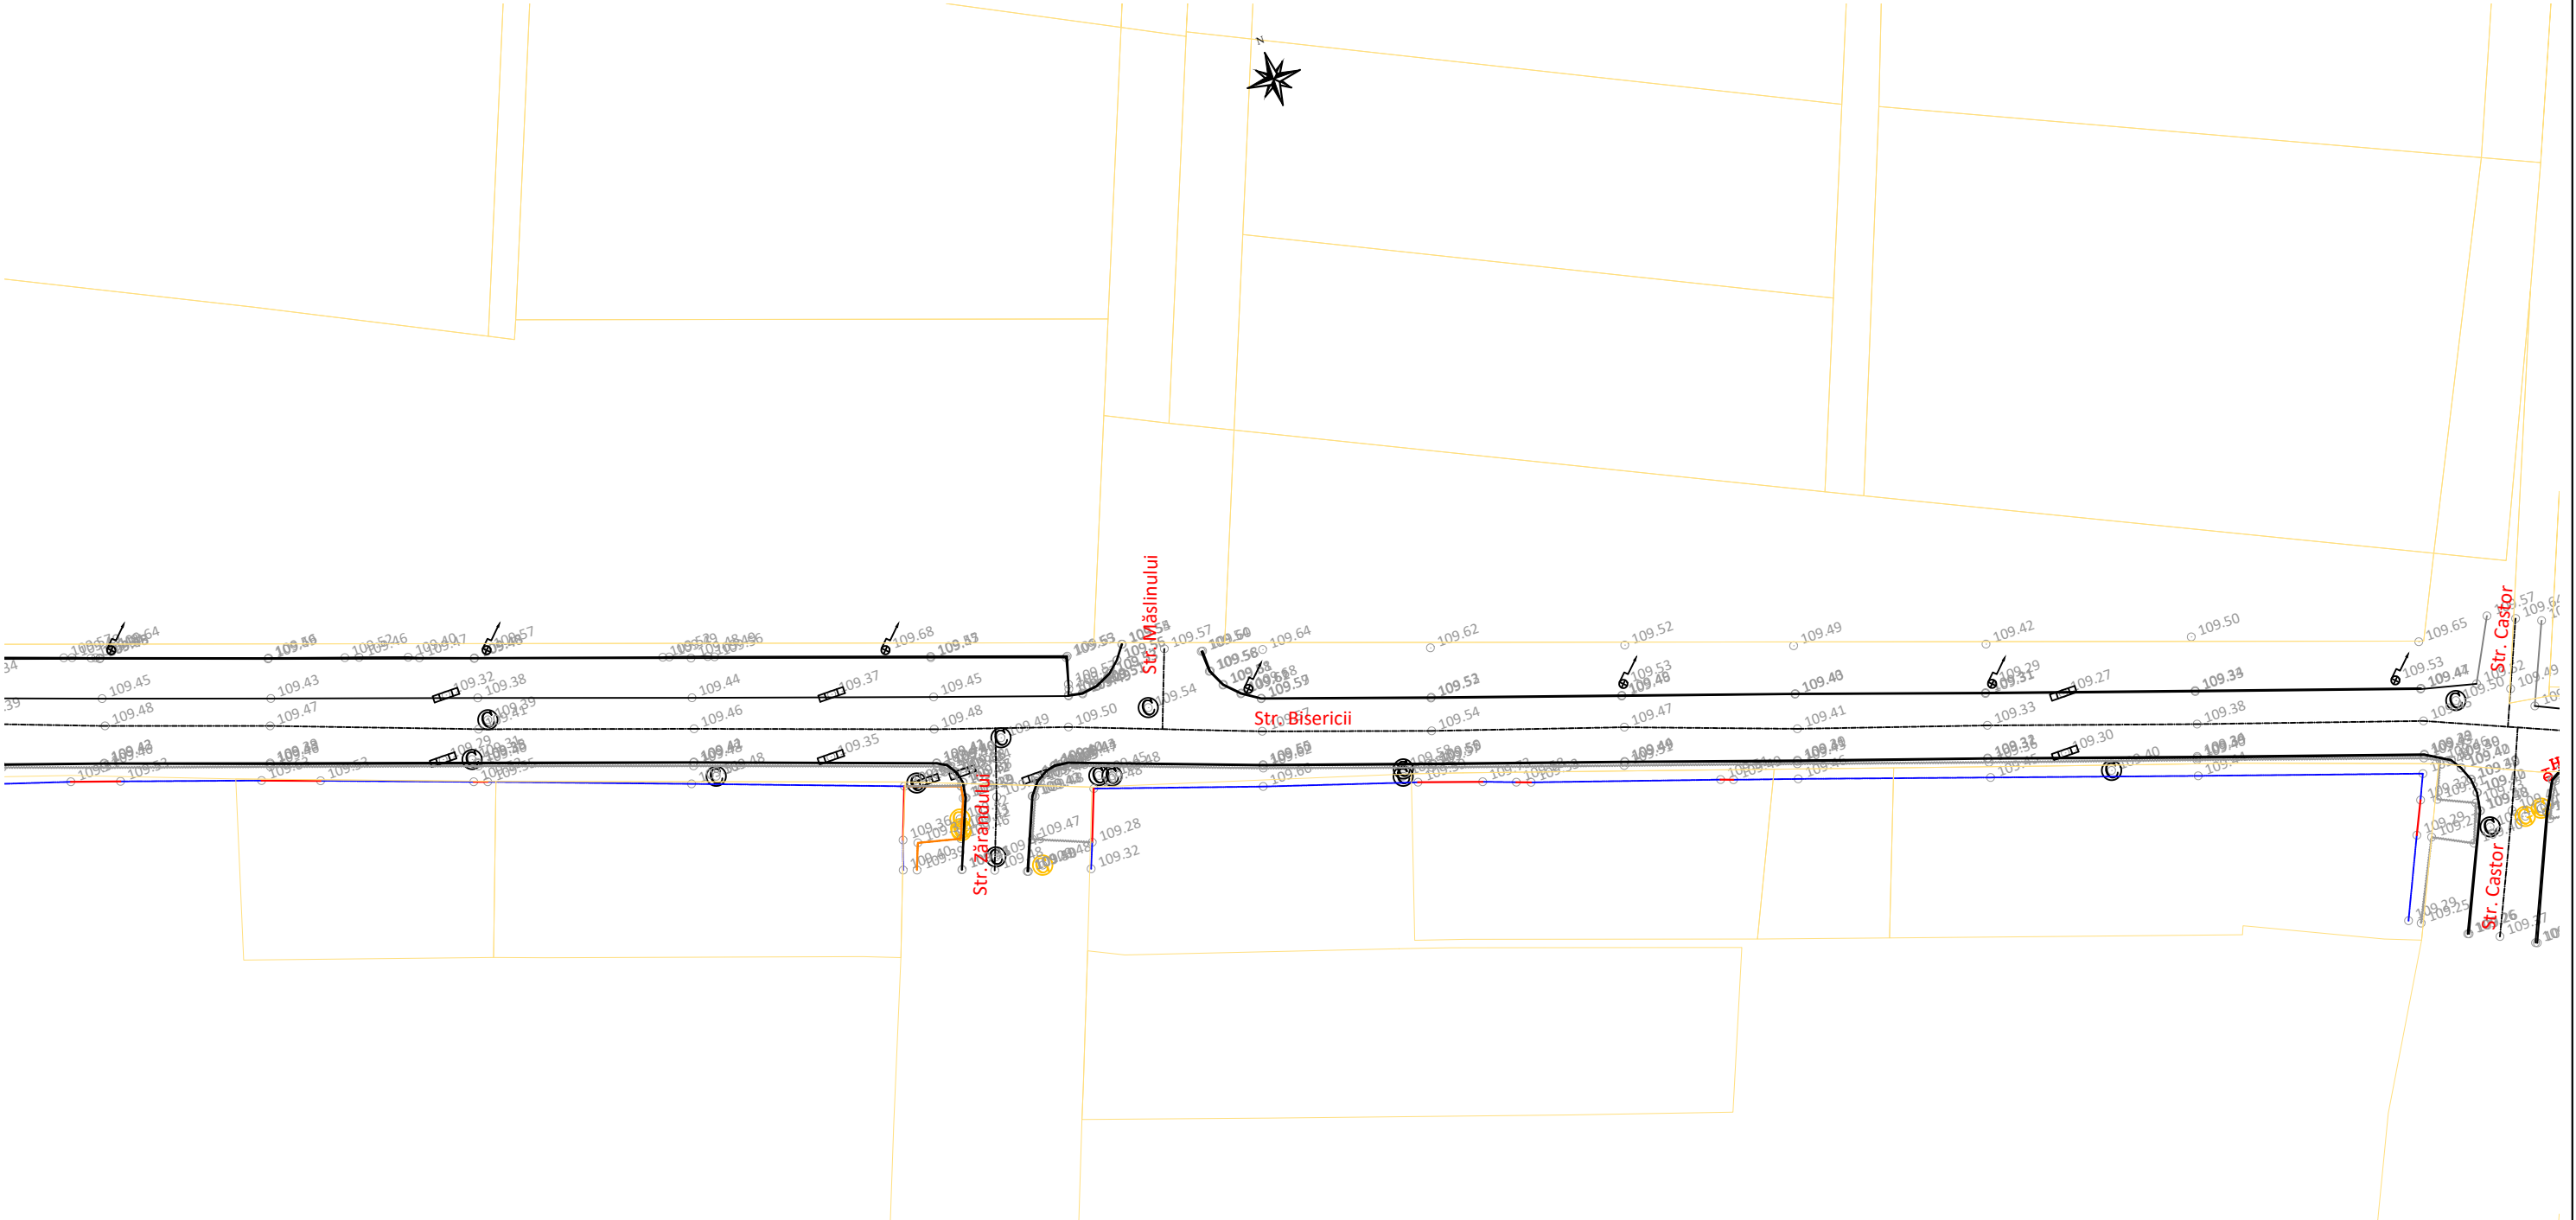


LEGENDĂ			
EXISTENT			
	-Ax drum		-Rigolă betonată/metalică
	-Drum asf./bet./piatră/păm.		-Șanț beton/pământ
	-Construcție/garaj		-Scări/bordură
	-Accese proprietăți		-Fir apă
	-Trotuar asf./bet./pavele		-Container metalic
	-Gard din metal/lemn/plasă		-Parcare/marcaj
	-Limită proprietate/hotar		-Tub beton/metal
	-Platformă asf./bet./pavele		-Zid/parapet/barieră
	-Pod/podeț		-Țeavă apă/gaz
	-Taluz sus/jos		-Cale ferată
	-Linie copaci/gard viu		-Imobile eterra
	-Cămin vizitare		-Cămin apă
	-Aerisire gaz		-Cutie gaz
	-Hidrant		-Gură de scurgere
	-Indicator rutier		-Copac
	-Stâlp iluminat		-Semafor
	-Stâlp electric de beton		-Punct topografic
	-Stâlp electric de lemn		
	-Stâlp electric de metal		



Proiectant INFRA PROJECT  PROIECTARE CONSULTANȚĂ ASISTENȚĂ TEHNICĂ C.U.I.: RO 39463086, Iași, România	Beneficiar	PRIMĂRIA MUNICIPIULUI ARAD						
		Verificator / Expert		Cerința	Faza / Fase	Titlu proiect / Design title	Revizia / Revision	
		Șef proiect / Design Team Leader		ing. Calancea Darius	S.F.	SF REABILITARE STRĂZI DE PĂMÂNT ȘI UTILITĂȚI, ETAPA 1	00	
		Proiectat / Designer		ing. Calancea Darius			Format / Size	
		Proiectat / Designer		ing. Alexandru Ionuț			A3	
Proiect număr / Design number		003/2025	Data, date	ianuarie 2025	1:500	Titlu planșă / Drawing title	Planșa nr. / Page no.	
						Plan de situație - Situația existentă	Obiectul 7. Strada Bisericii	7_PSE-02


PLAN DE SITUAȚIE - SITUAȚIA EXISTENTĂ

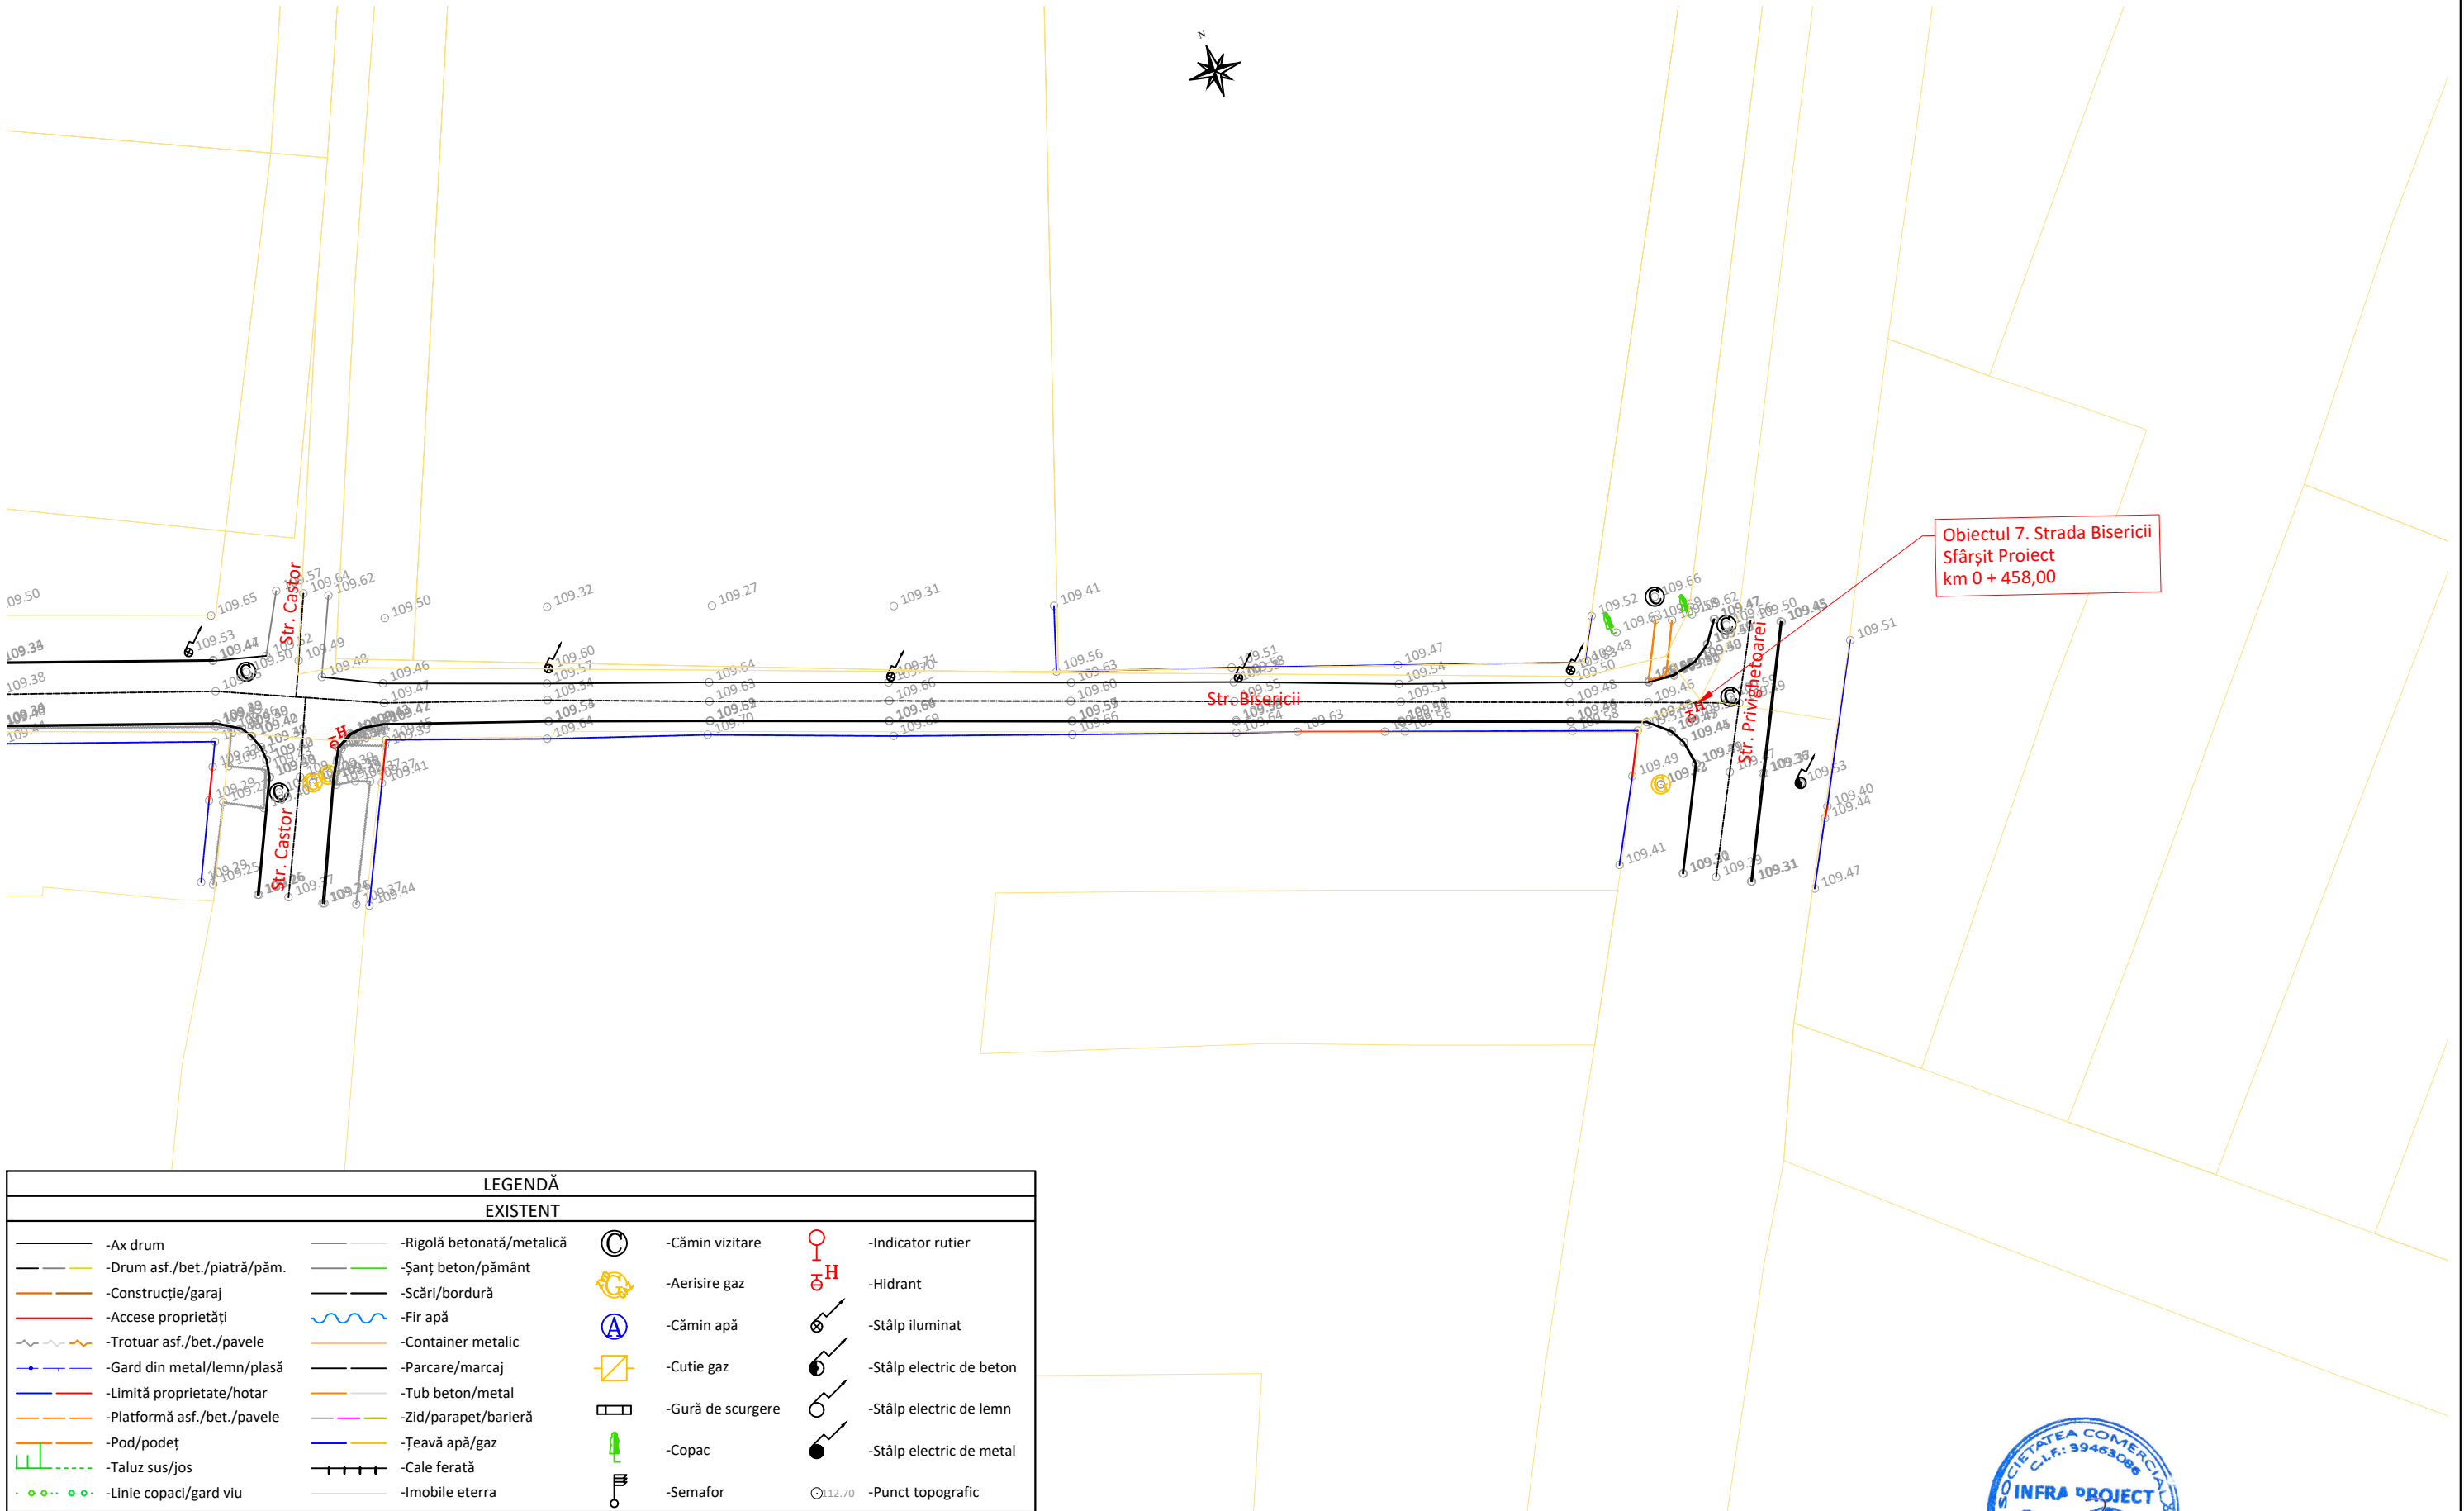

LEGENDĂ			
EXISTENT			
	-Ax drum		-Rigolă betonată/metalică
	-Drum asf./bet./piatră/păm.		-Șanț beton/pământ
	-Construcție/garaj		-Scări/bordură
	-Accese proprietăți		-Fir apă
	-Trotuar asf./bet./pavele		-Container metalic
	-Gard din metal/lemn/plasă		-Parcare/marcaj
	-Limită proprietate/hotar		-Tub beton/metal
	-Platformă asf./bet./pavele		-Zid/parapet/barieră
	-Pod/podeț		-Țeavă apă/gaz
	-Taluz sus/jos		-Cale ferată
	-Linie copaci/gard viu		-Imobile eterra
	-Cămin vizitare		-Cămin apă
	-Aerisire gaz		-Cutie gaz
	-Hidrant		-Gură de scurgere
	-Indicator rutier		-Copac
	-Stâlp iluminat		-Semafor
	-Stâlp electric de beton		-Punct topografic
	-Stâlp electric de lemn		
	-Stâlp electric de metal		




Proiectant  PROIECTARE CONSULTANȚĂ ASISTENȚĂ TEHNICĂ C.U.I.: RO 39463086, Iași, România	Beneficiar	PRIMĂRIA MUNICIPIULUI ARAD					
		Verificator / Expert		Cerința	Faza / Fase	Titlu proiect / Design title	Revizia / Revision
		Șef proiect / Design Team Leader		ing. Calancea Darius	S.F.	SF REABILITARE STRĂZI DE AMANT ȘI UTILITĂȚI, ETAPA 1	00
		Proiectat / Designer		ing. Calancea Darius			Format / Size
		Proiectat / Designer		ing. Alexandru Ionuț	Scara / Scale	Titlu planșă / Drawing title	A3
Proiect număr / Design number		003/2025	Data/Date	ianuarie 2025	1:500	Plan de situație - Situația existentă	Planșa nr. / Page no.
						Obiectul 7. Strada Bisericii	7_PSE-03

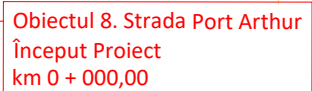

SOCIETATEA COMERCIALA
C.I.F.: 39463086
INF PROJECT
S.R.L.
ROMANIA

Proiectant  PROIECTARE CONSULTANȚĂ ASISTENȚĂ TEHNICĂ C.U.I.: RO 39463086, Iași, România	Beneficiar PRIMĂRIA MUNICIPIULUI ARAD	Verificator / Expert	Cerința	Faza / Fase S.F.	Titlu proiect / Design title SF REABILITARE STRĂZI DE PĂMÂNT ȘI UTILITĂȚI, ETAPA 1	Revizia / Revision 00
		Șef proiect / Design Team Leader ing. Calancea Darius				Format / Size A3
		Proiectat / Designer ing. Calancea Darius				Planșa nr. / Page no. 8 PSE-01
		Proiectat / Designer ing. Alexandru Ionuț				
		Proiect număr / Design number 003/2025	Data/Date ianuarie 2025	Scara / Scale 1:500	Titlu planșă / Drawing title Plan de situație - Situația existentă Obiectul 8. Strada Port Arthur	

PLAN DE SITUAȚIE - SITUAȚIA EXISTENTĂ

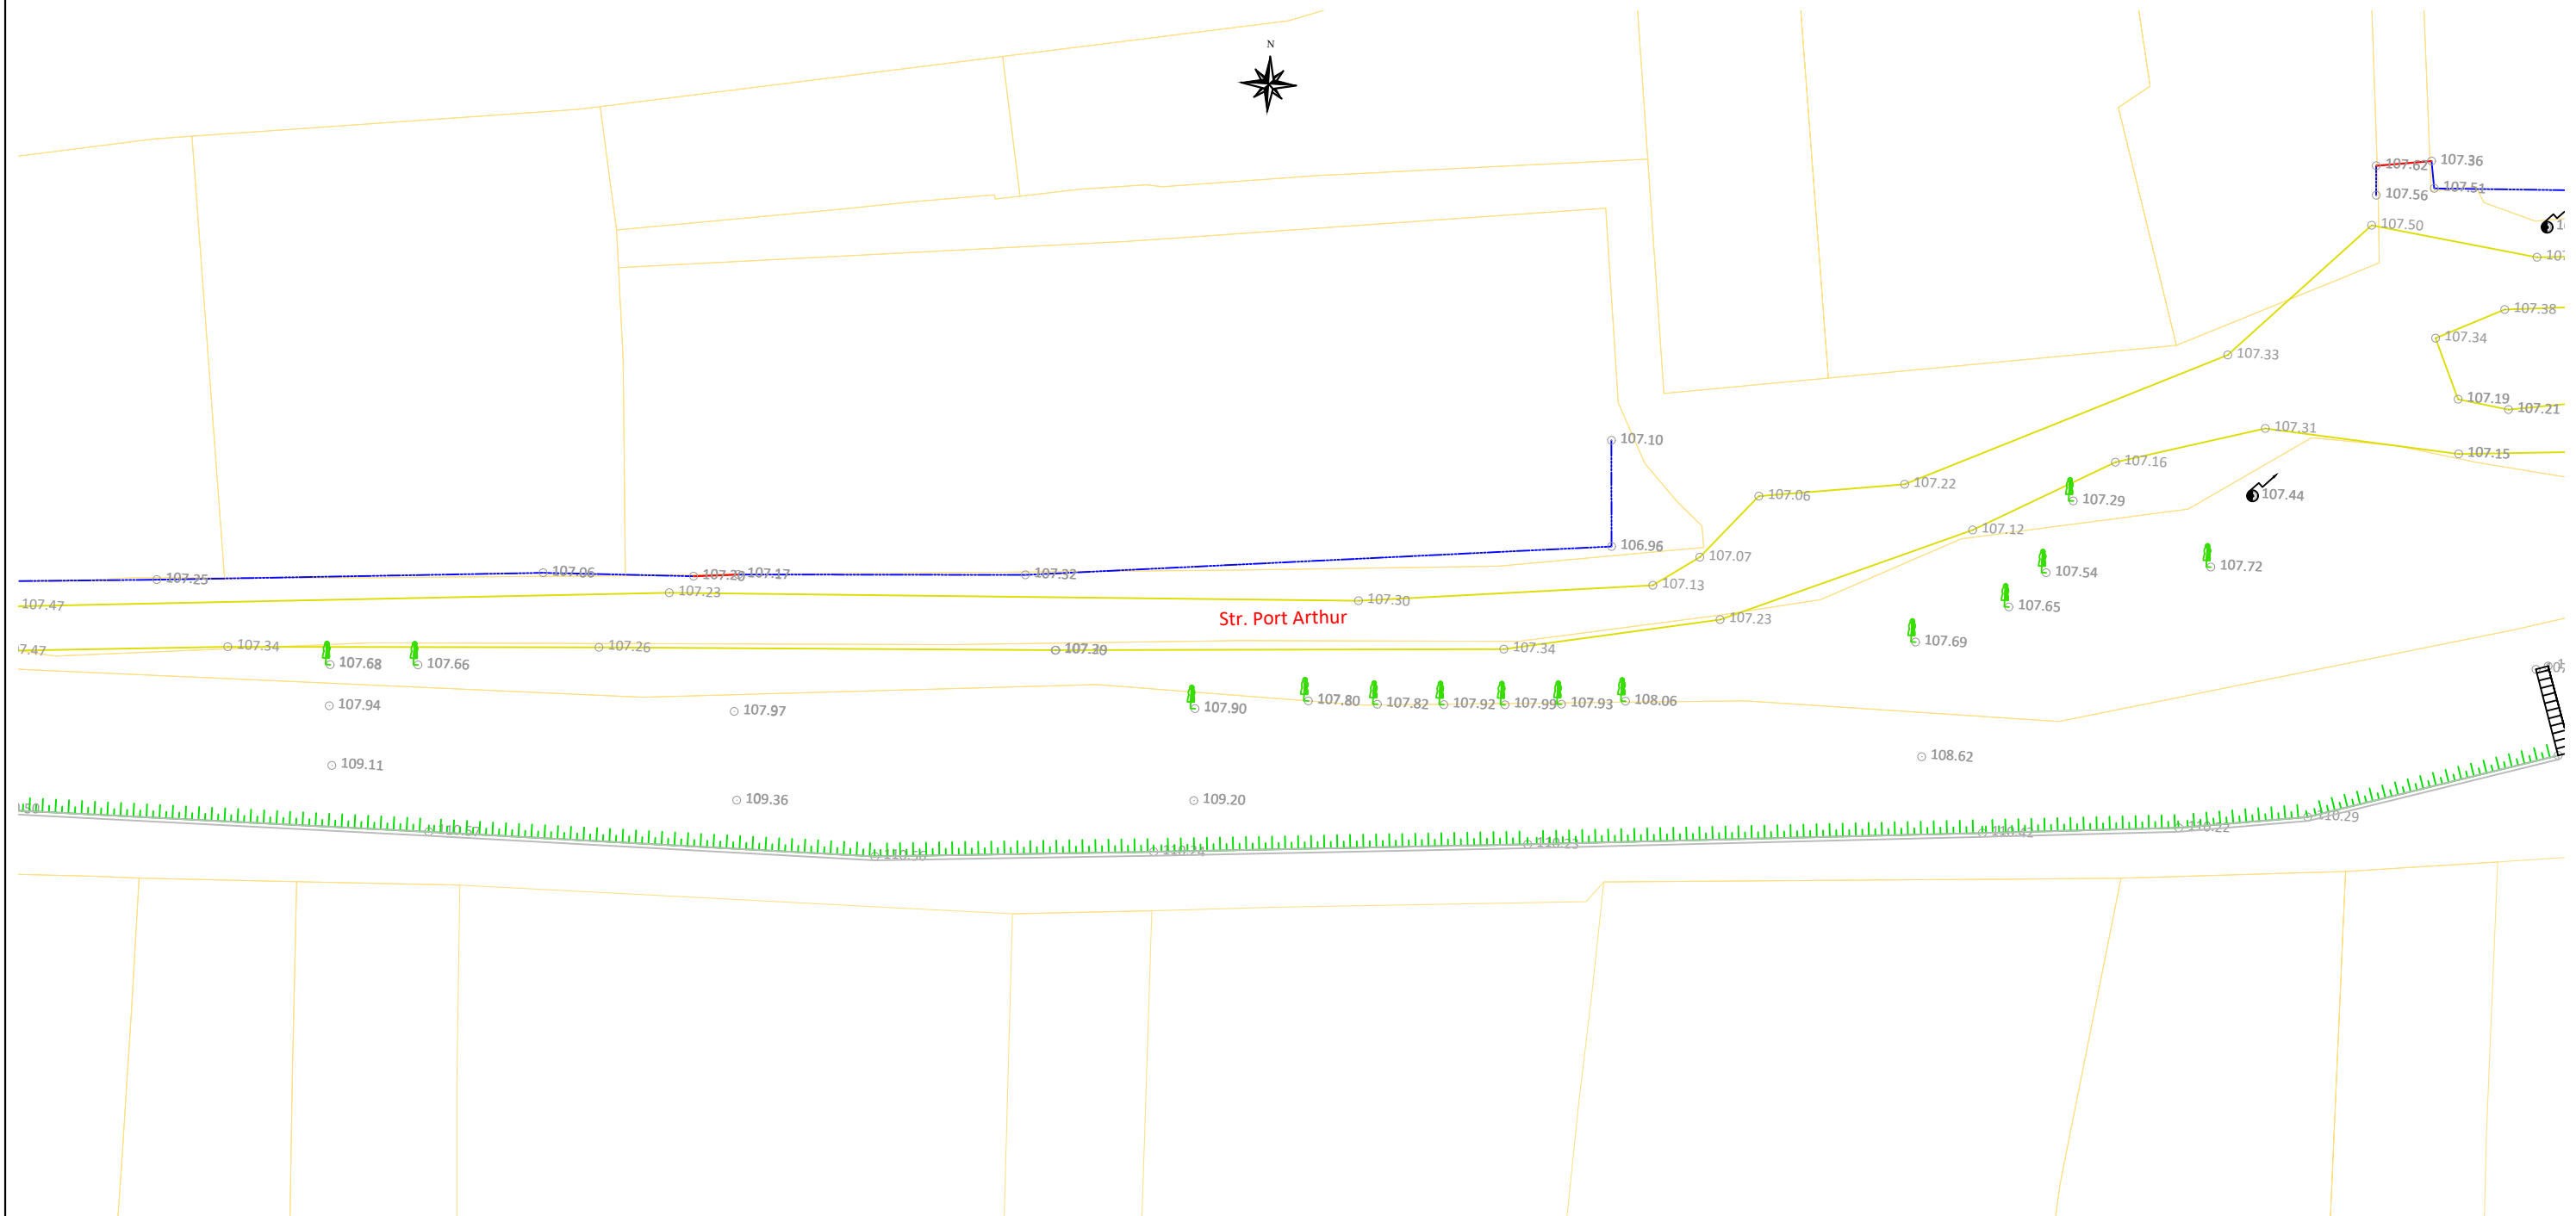

LEGENDĂ							
EXISTENT							
	-Ax drum		-Rigolă betonată/metalică		-Cămin vizitare		-Indicator rutier
	-Drum asf./bet./piatră/păm.		-Șanț beton/pământ		-Aerisire gaz		-Hidrant
	-Construcție/garaj		-Scări/bordură		-Cămin apă		-Stâlp iluminat
	-Accese proprietăți		-Fir apă		-Cutie gaz		-Stâlp electric de beton
	-Trotuar asf./bet./pavele		-Container metallic		-Gură de scurgere		-Stâlp electric de lemn
	-Gard din metal/lemn/plasă		-Parcare/marcaj		-Copac		-Stâlp electric de metal
	-Limită proprietate/hotar		-Tub beton/metal		-Semafor		-Punct topografic
	-Platformă asf./bet./pavele		-Zid/parapet/barieră				
	-Pod/podeț		-Țeavă apă/gaz				
	-Taluz sus/jos		-Cale ferată				
	-Linie copaci/gard viu		-Imobile eterra				




Proiectant  PROIECTARE CONSULTANȚĂ ASISTENȚĂ TEHNICĂ C.U.I.: RO 39463086, Iași, România	Beneficiar	Verificator / Expert		Cerința	Faza / Fase	Titlu proiect / Design title	Revizia / Revision
		Șef proiect / Design Team Leader		ing. Calancea Darius ✓	S.F.	SF REABILITARE STRĂZI DE PĂMÂNT ȘI UTILITĂȚI, ETAPA 1	00
		Proiectat / Designer		ing. Calancea Darius			Format / Size
		Proiectat / Designer		ing. Alexandru Ionuț	Scara / Scale	Titlu planșă / Drawing title	A3 420mmx297mm
		Proiect număr / Design number		003/2025	Data/Date	ianuarie 2025	1:500



Obiectul 9. Strada Macului
Sfârșit Proiect
km 0 + 240,00

INFRAPROJECT

PLAN DE SITUAȚIE - SITUAȚIA EXISTENTĂ

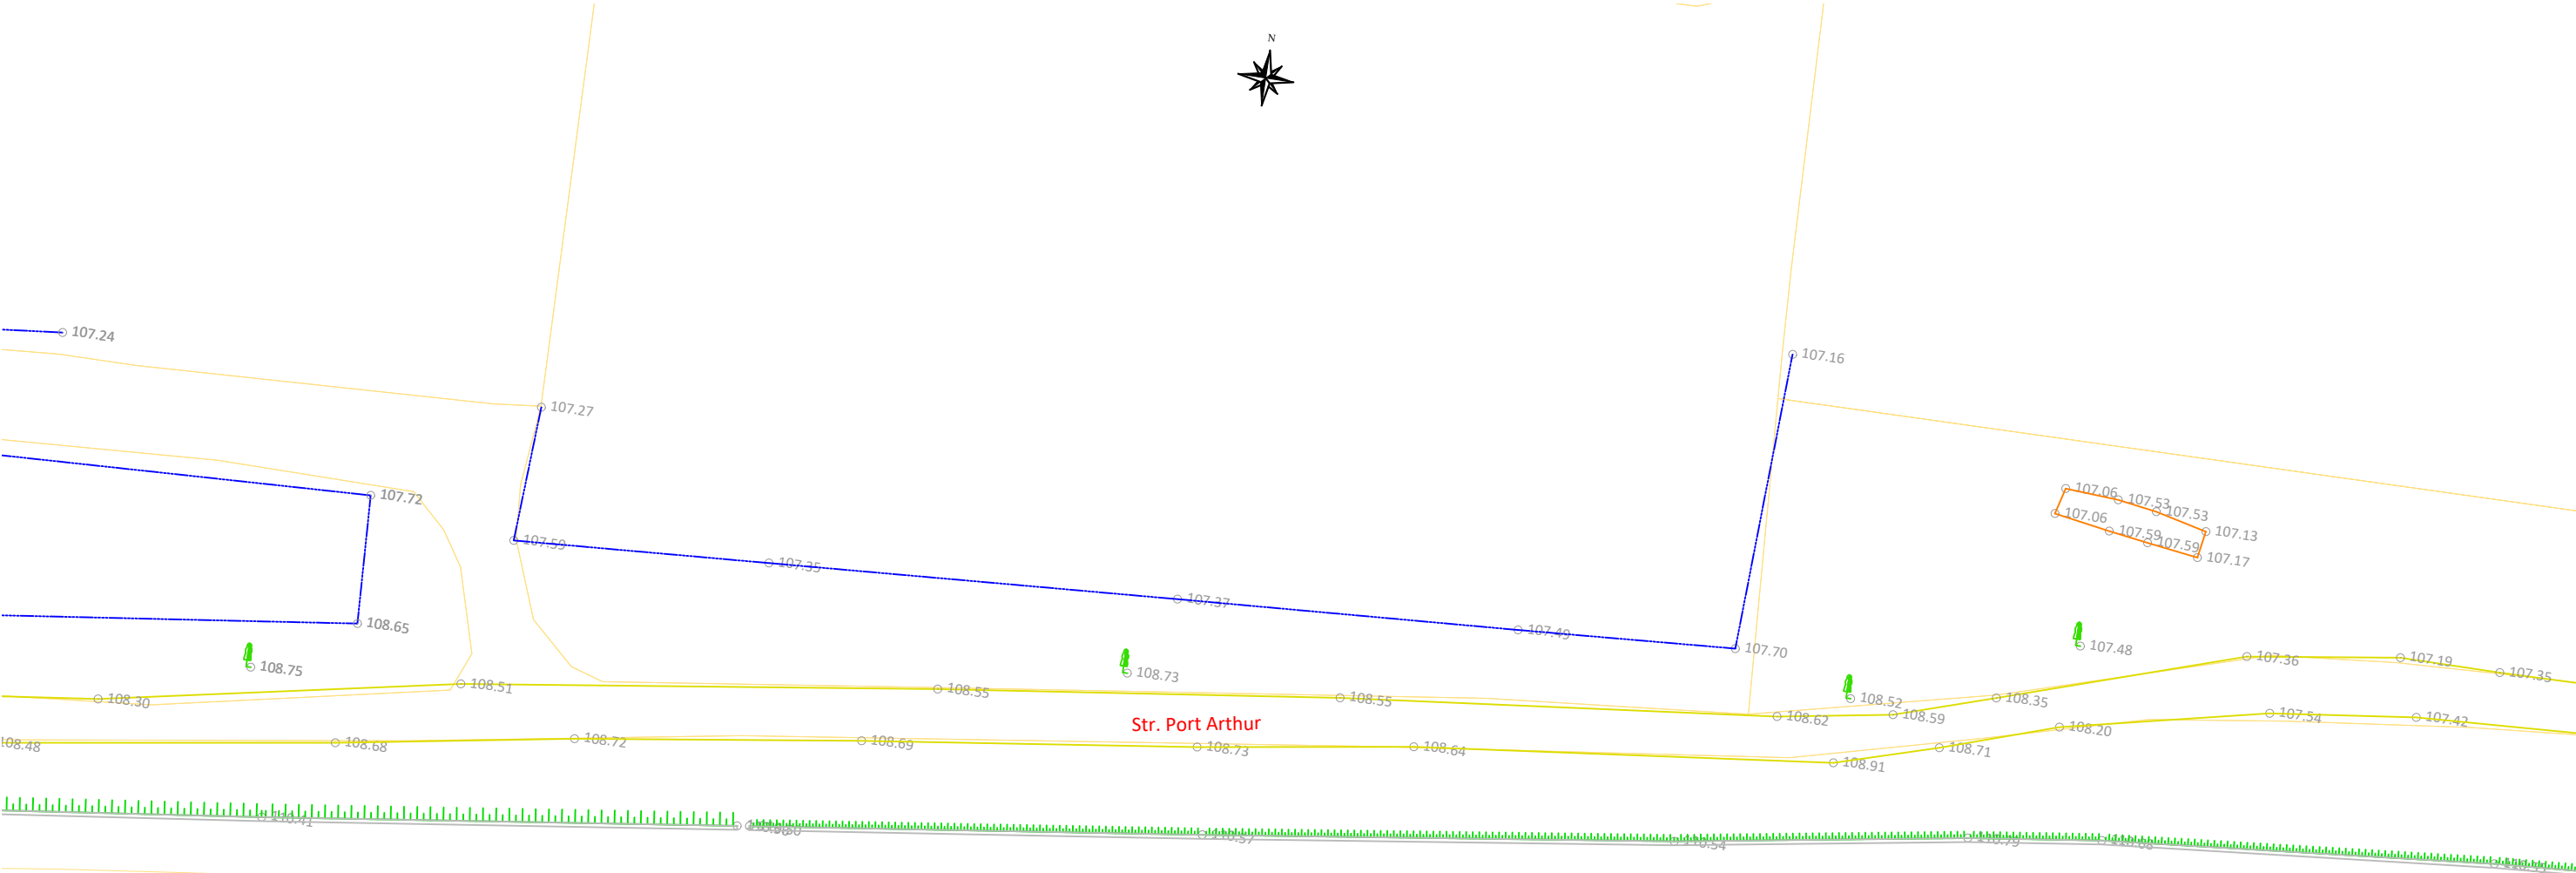

LEGENDĂ			
EXISTENT			
	-Ax drum		-Rigolă betonată/metalică
	-Drum asf./bet./piatră/păm.		-Șanț beton/pământ
	-Construcție/garaj		-Scări/bordură
	-Accese proprietăți		-Fir apă
	-Trotuar asf./bet./pavele		-Container metallic
	-Gard din metal/lemn/plasă		-Parcare/marcaj
	-Limită proprietate/hotar		-Tub beton/metal
	-Platformă asf./bet./pavele		-Zid/parapet/barieră
	-Pod/podeț		-Țeavă apă/gaz
	-Taluz sus/jos		-Cale ferată
	-Linie copaci/gard viu		-Imobile eterra
	-Cămin vizitare		-Cămin apă
	-Aerisire gaz		-Cutie gaz
	-Hidrant		-Gură de scurgere
	-Indicator rutier		-Copac
	-Stâlp iluminat		-Semafor
	-Stâlp electric de beton		-Punct topografic
	-Stâlp electric de lemn		
	-Stâlp electric de metal		




Proiectant  PROIECTARE CONSULTANȚĂ ASISTENȚĂ TEHNICĂ C.U.I.: RO 39463086, Iași, România	Beneficiar	PRIMĂRIA MUNICIPIULUI ARAD		Verificator / Expert	Cerința	Faza / Fase	Titlu proiect / Design title	Revizia / Revision
				Șef proiect / Design Team Leader	ing. Calancea Darius	S.F.	SF REABILITARE STRĂZI DE PĂMÂNT ȘI UTILITĂȚI, ETAPA 1	00
				Proiectat / Designer	ing. Calancea Darius			Format / Size
				Proiectat / Designer	ing. Alexandru Ionuț			A3
				Proiect număr / Design number	003/2025	Data/Date	ianuarie 2025	Scara / Scale
						1:500	Plan de situație - Situația existentă	8_PSE-04
							Obiectul 8. Strada Port Arthur	





Proiectant  PROIECTARE CONSULTANTĂ ASISTENȚĂ TEHNICĂ C.U.I.: RO 39463086, Iași, România	Beneficiar	Verificator / Expert		Cerința	Faza / Fase	Titlu proiect / Design title	Revizia / Revision
		Șef proiect / Design Team Leader		ing. Calancea Darius			00
		Proiectat / Designer		ing. Calancea Darius	S.F.	SF REABILITARE STRĂZI DE PĂMÂNT ȘI UTILITĂȚI, ETAPA 1	Format / Size
		Proiectat / Designer		ing. Alexandru Ionuț			A3
Proiect număr / Design number		003/2025	Data/Date	ianuarie 2025	Scara / Scale	Titlu planșă / Drawing title	Planșa nr. / Page no.
					1:500	Plan de situație - Situația existentă Obiectul 8. Strada Port Arthur	8 PSE-05

PLAN DE SITUAȚIE - SITUAȚIA EXISTENTĂ

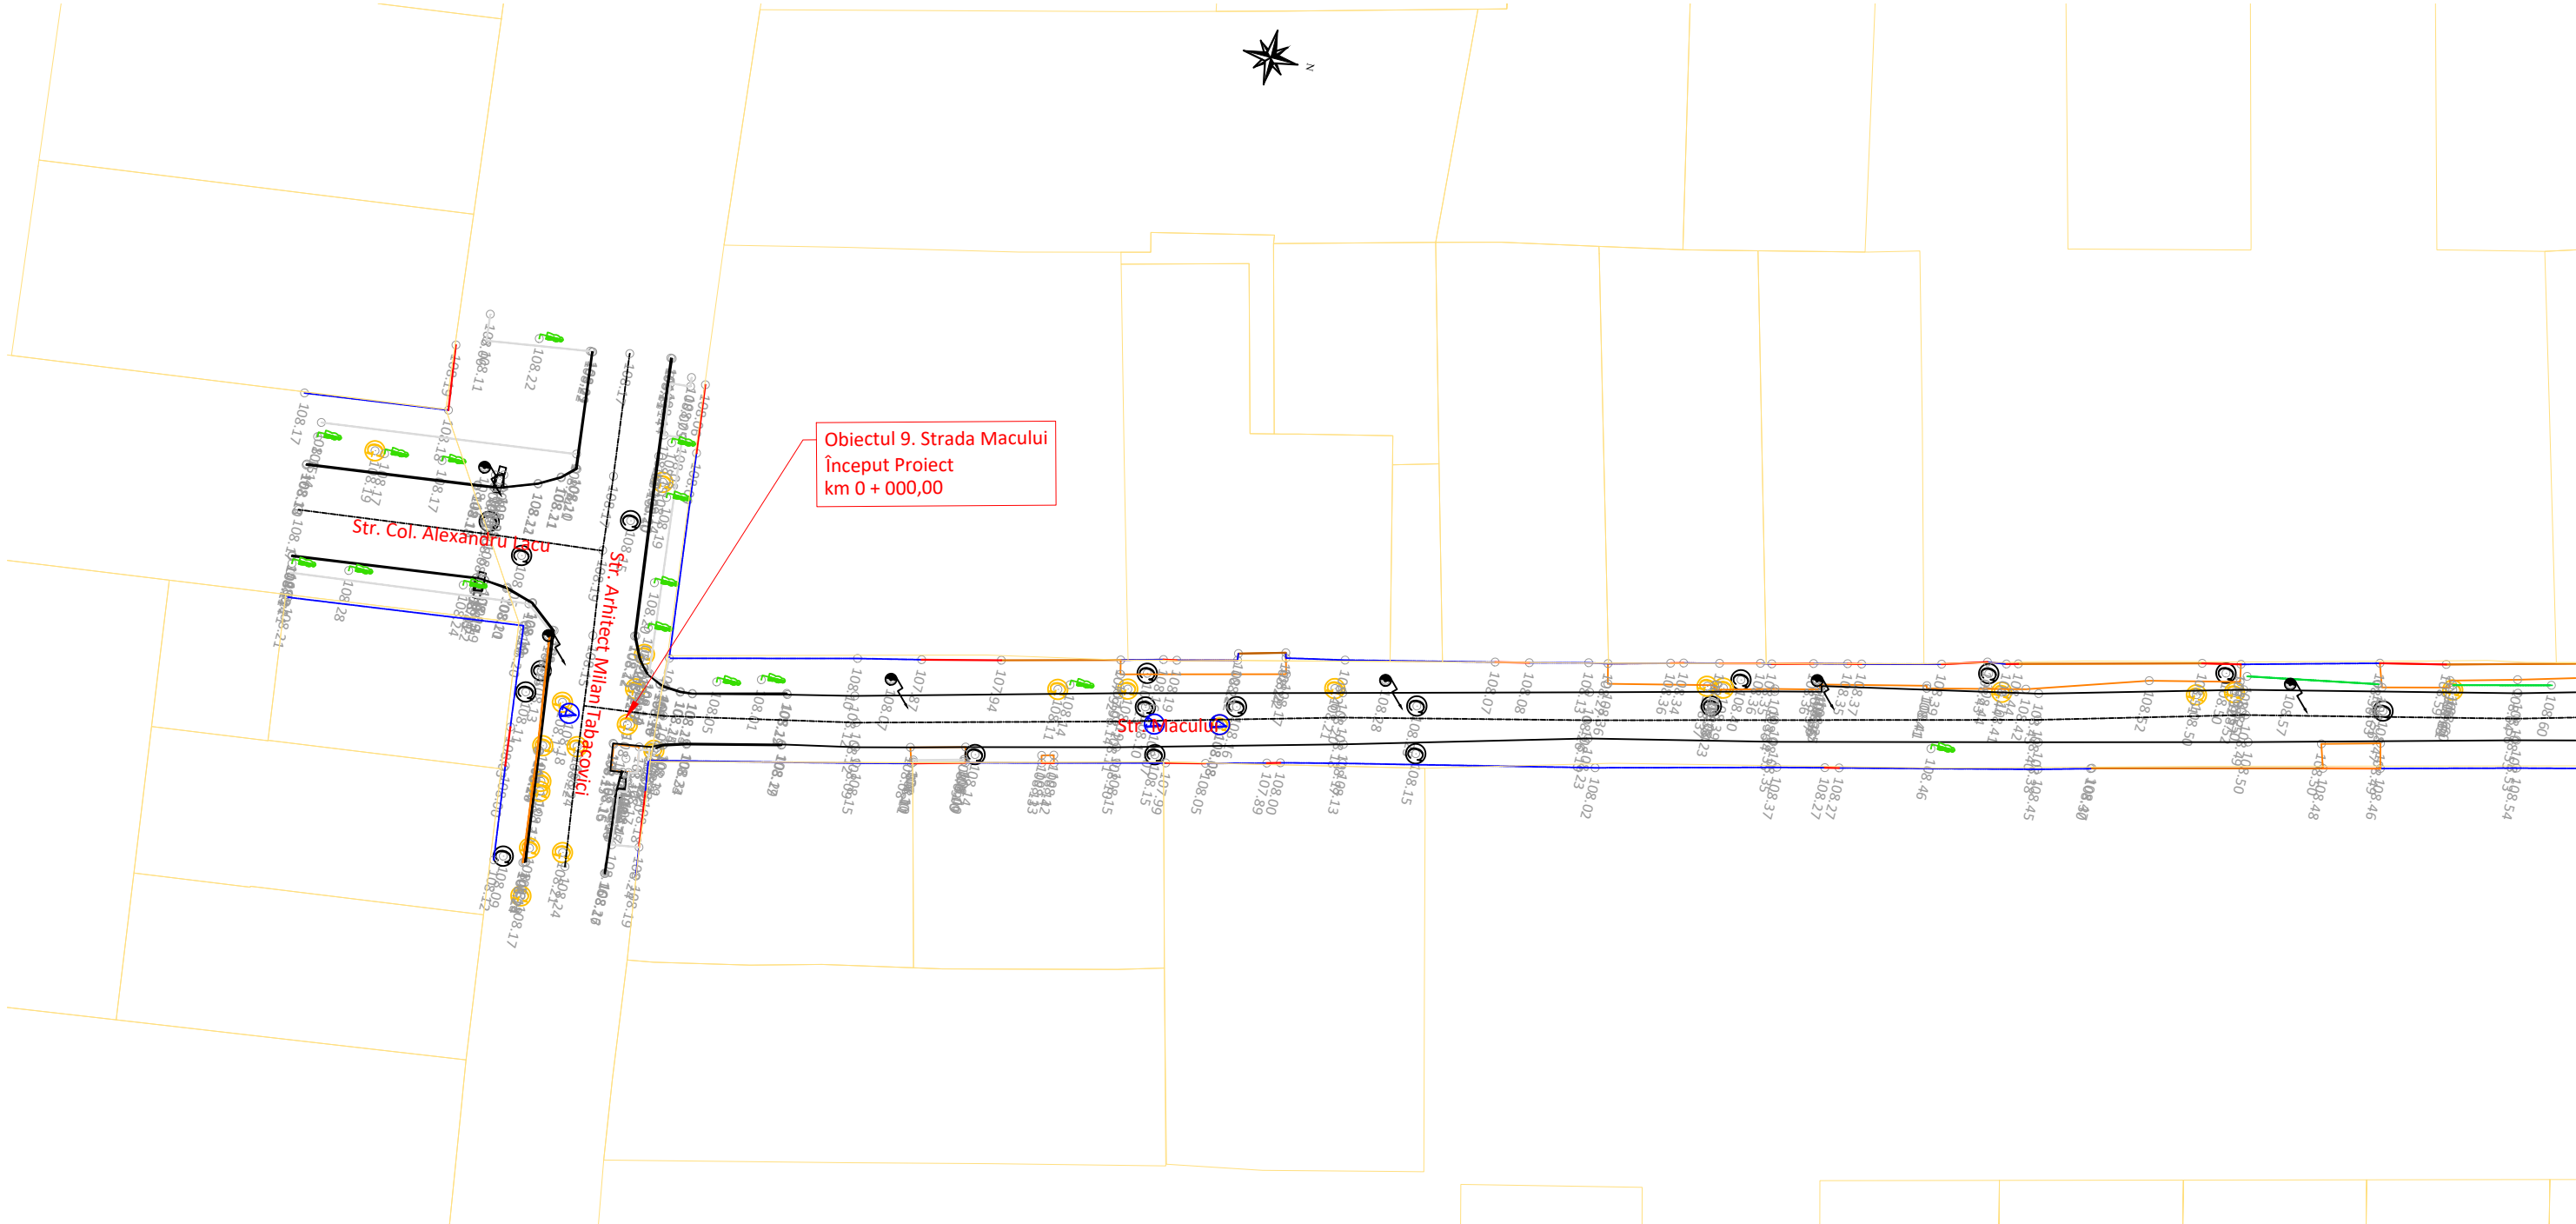


LEGENDĂ			
EXISTENT			
	-Ax drum		-Rigolă betonată/metalică
	-Drum asf./bet./piatră/păm.		-Șanț beton/pământ
	-Construcție/garaj		-Scări/bordură
	-Accese proprietăți		-Fir apă
	-Trotuar asf./bet./pavele		-Container metallic
	-Gard din metal/lemn/plasă		-Parcare/marcaj
	-Limită proprietate/hotar		-Tub beton/metal
	-Platformă asf./bet./pavele		-Zid/parapet/barieră
	-Pod/podet		-Teavă apă/gaz
	-Taluz sus/jos		-Cale ferată
	-Linie copaci/gard viu		-Copac
			-Semafor
			-Indicator rutier
			-Hidrant
			-Stâlp iluminat
			-Stâlp electric de beton
			-Stâlp electric de lemn
			-Stâlp electric de metal
			-Punct topografic



Proiectant   PROIECTARE CONSULTANȚĂ ASISTENȚĂ TEHNICĂ C.U.I.: RO 39463086, Iași, România	Beneficiar	Verificator / Expert		Cerința	Faza / Fase	Titlu proiect / Design title	Revizia / Revision
		Șef proiect / Design Team Leader		ing. Calancea Darius	S.F.	SF REABILITARE STRĂZI DE PĂMÂNT ȘI UTILITĂȚI, ETAPA 1	00
		Proiectat / Designer		ing. Calancea Darius			Format / Size
		Proiectat / Designer		ing. Alexandru Ionuț			A3
		Proiect număr / Design number		003/2025	Data/Date	ianuarie 2025	Scara / Scale
					1:500	Plan de situație - Situația existentă	9_PSE-01
						Obiectul 9. Strada Macului	

PLAN DE SITUAȚIE - SITUAȚIA EXISTENTĂ

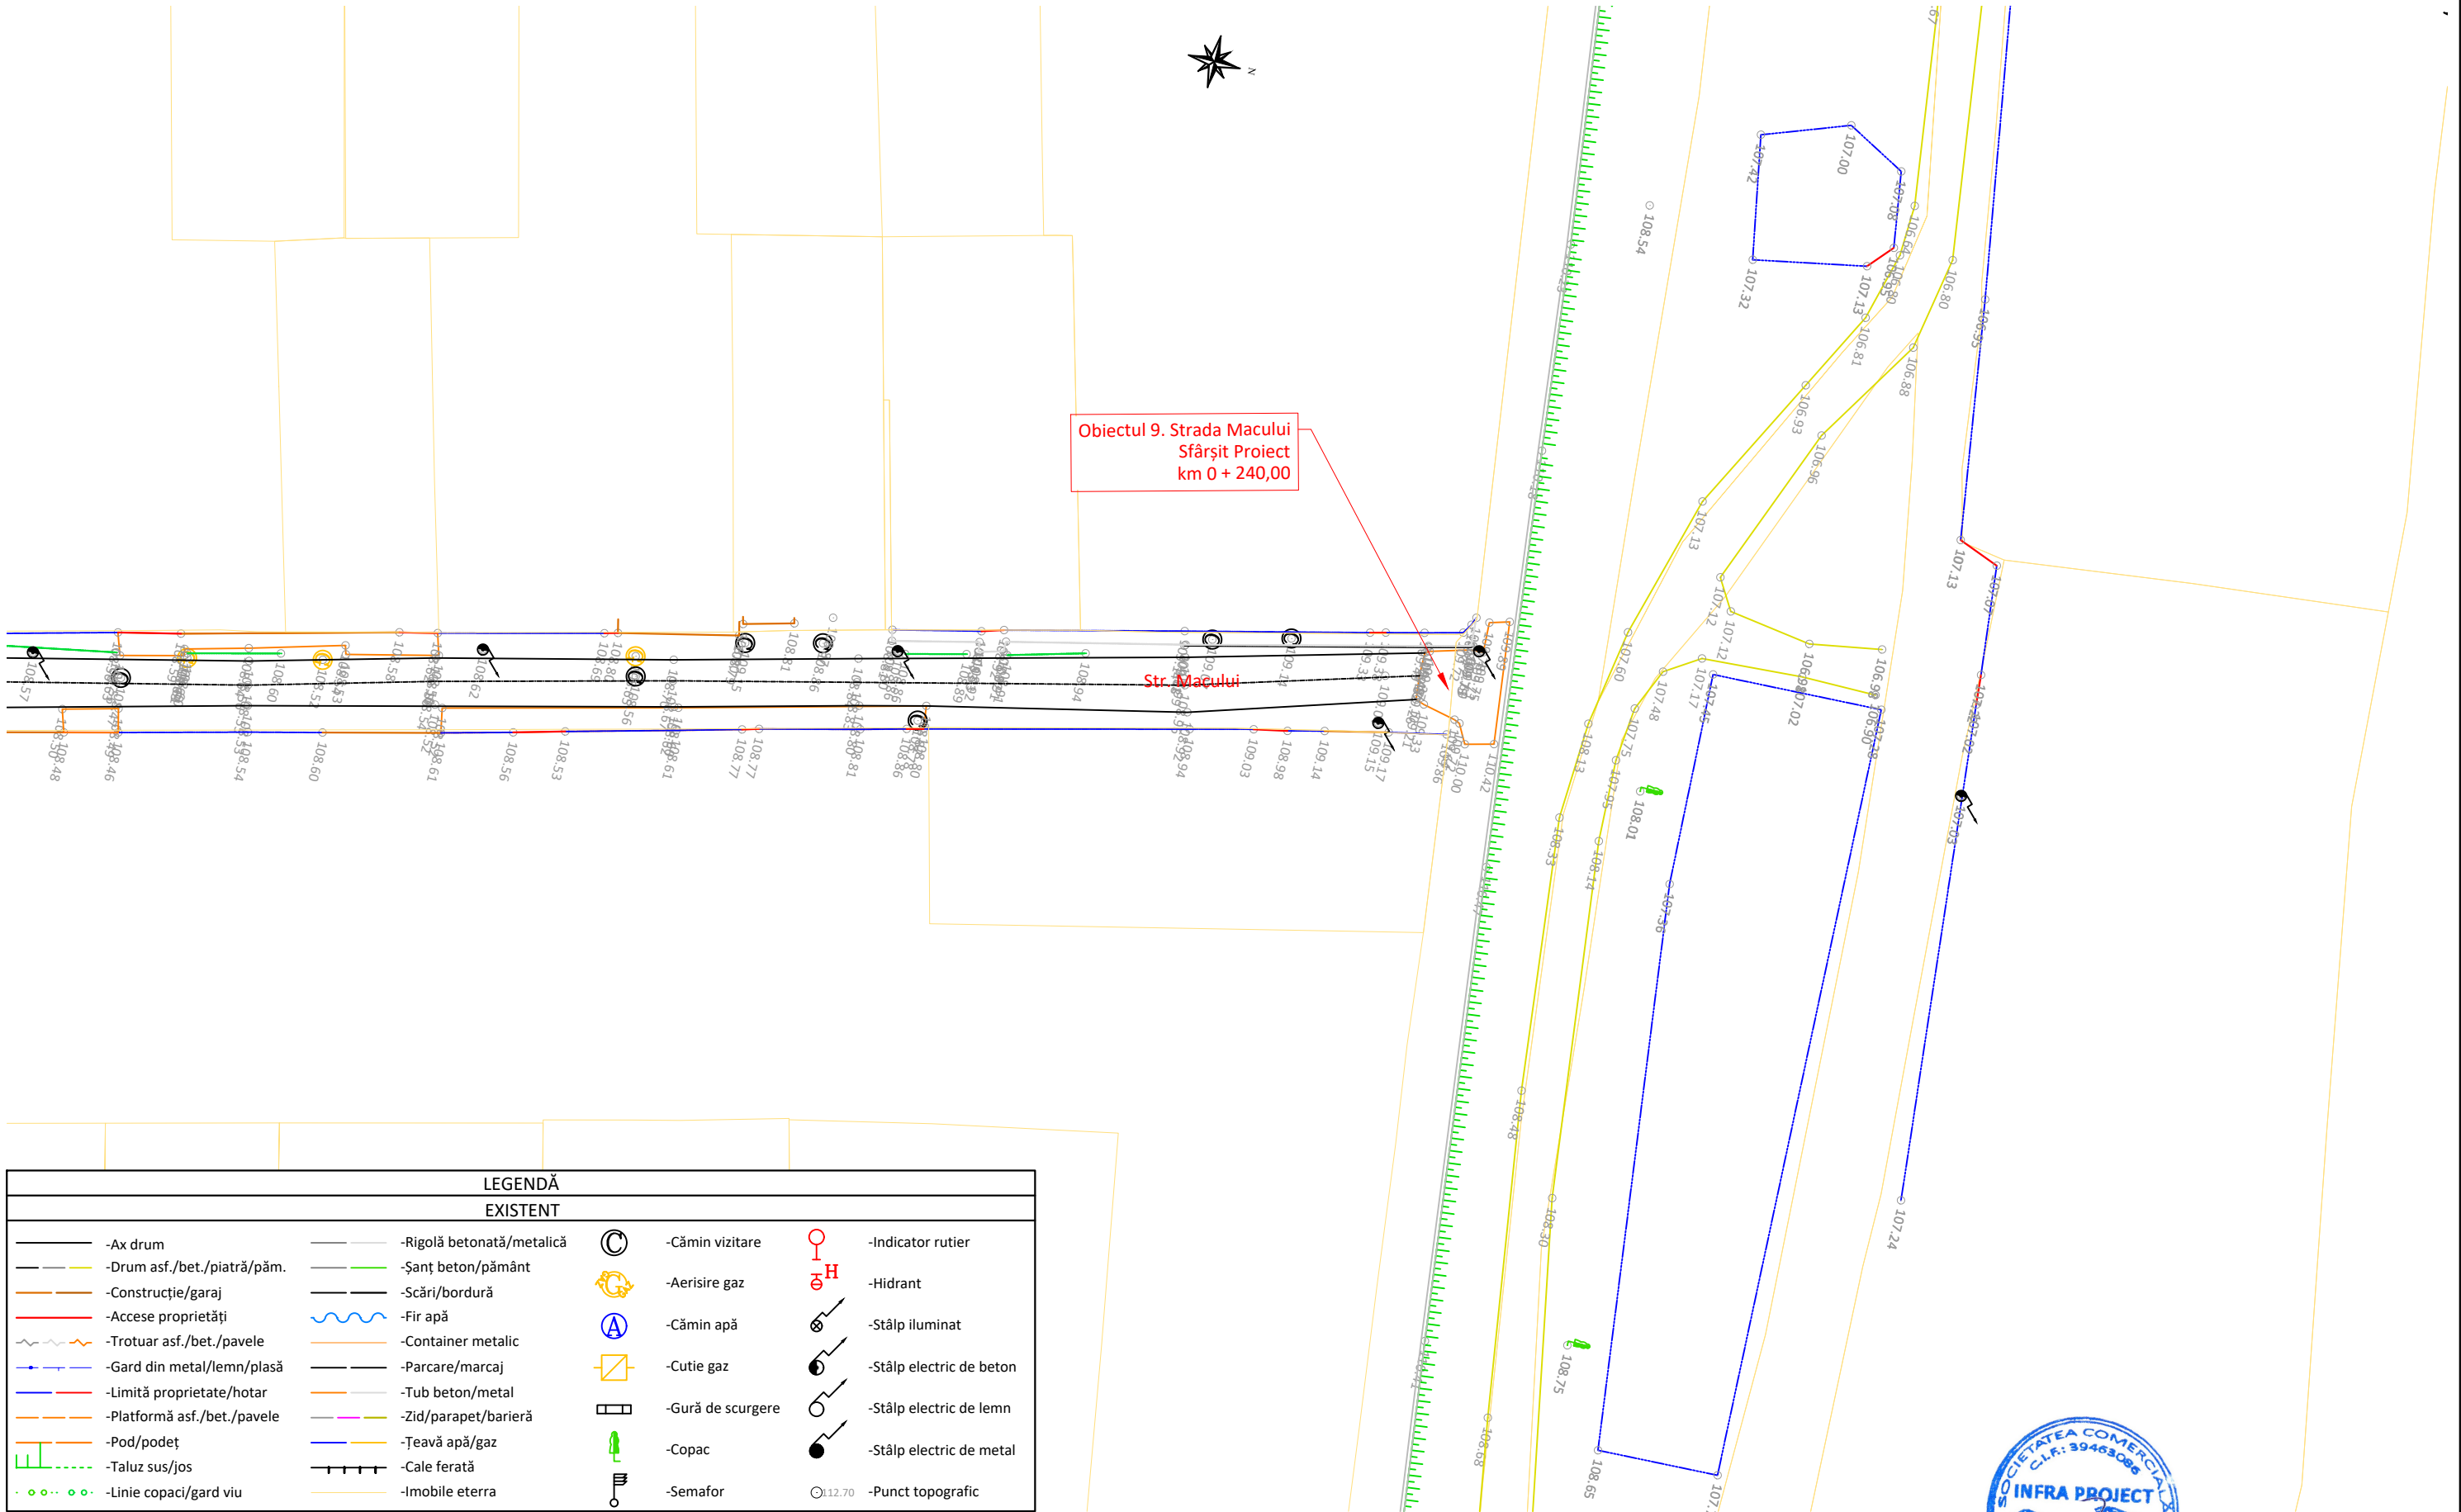

LEGENDĂ			
EXISTENT			
	-Ax drum		-Cămin vizitare
	-Drum asf./bet./piatră/păm.		-Aerisire gaz
	-Construcție/garaj		-Cămin apă
	-Accese proprietăți		-Cutie gaz
	-Trotuar asf./bet./pavele		-Gură de scurgere
	-Gard din metal/lemn/plasă		-Copac
	-Limită proprietate/hotar		-Semafor
	-Platformă asf./bet./pavele		-Indicator rutier
	-Pod/podet		-Hidrant
	-Taluz sus/jos		-Stâlp iluminat
	-Linie copaci/gard viu		-Stâlp electric de beton
	-Rigolă betonată/metalică		-Stâlp electric de lemn
	-Șanț beton/pământ		-Stâlp electric de metal
	-Scări/bordură		-Punct topografic
	-Fir apă		
	-Container metalic		
	-Parcare/marcaj		
	-Tub beton/metal		
	-Zid/parapet/barieră		
	-Teavă apă/gaz		
	-Cale ferată		
	-Imobile eterra		

PLAN DE SITUAȚIE - SITUAȚIA EXISTENTĂ



Obiectul 10. Strada Miraj
Început Proiect
km 0 + 000,00

Obiectul 10. Strada Miraj
Sfârșit Proiect
km 0 + 145,00

LEGENDĂ			
EXISTENT			
-Ax drum	-Rigolă betonată/metalică	⊙	-Cămin vizitare
-Drum asf./bet./piatră/păm.	-Șanț beton/pământ	⊙	-Aerisire gaz
-Construcție/garaj	-Scări/bordură	⊙	-Cămin apă
-Accese proprietăți	-Fir apă	⊙	-Cutie gaz
-Trotuar asf./bet./pavele	-Container metallic	⊙	-Gură de scurgere
-Gard din metal/lemn/plasă	-Parcare/marcaj	⊙	-Copac
-Limită proprietate/hotar	-Tub beton/metal	⊙	-Semafor
-Platformă asf./bet./pavele	-Zid/parapet/barieră	⊙	
-Pod/podet	-Teavă apă/gaz	⊙	
-Taluz sus/jos	-Cale ferată	⊙	
-Linie copaci/gard viu	-Imobile eterra	⊙	

Început Proiect
km 0 + 000,00



Proiectant

INFRA PROJECT

PROIECTARE CONSULTANȚĂ ASISTENȚĂ TEHNICĂ

C.U.I.: RO 39463086, Iași, România


Beneficiar

PRIMĂRIA MUNICIPIULUI ARAD

Verificator / Expert		Cerința
Șef proiect / Design Team Leader	ing. Calancea Darius	
Proiectat / Designer	ing. Calancea Darius	
Proiectat / Designer	ing. Alexandru Ionuț	
Proiect număr / Design number		003/2025
Data/Date		ianuarie 2025

Faza / Fase	Titlu proiect / Design title	Revizia / Revision
S.F.	SF REABILITARE STRĂZI DE PĂMÂNT ȘI UTILITĂȚI, ETAPA 1	00
Scara / Scale	Titlu planșă / Drawing title	Format / Size
1:500	Plan de situație - Situația existentă Obiectul 10. Strada Miraj	A3 420mmx297mm
		Planșa nr. / Page no. 10_PSE-01


PLAN DE SITUAȚIE - SITUAȚIA EXISTENTĂ

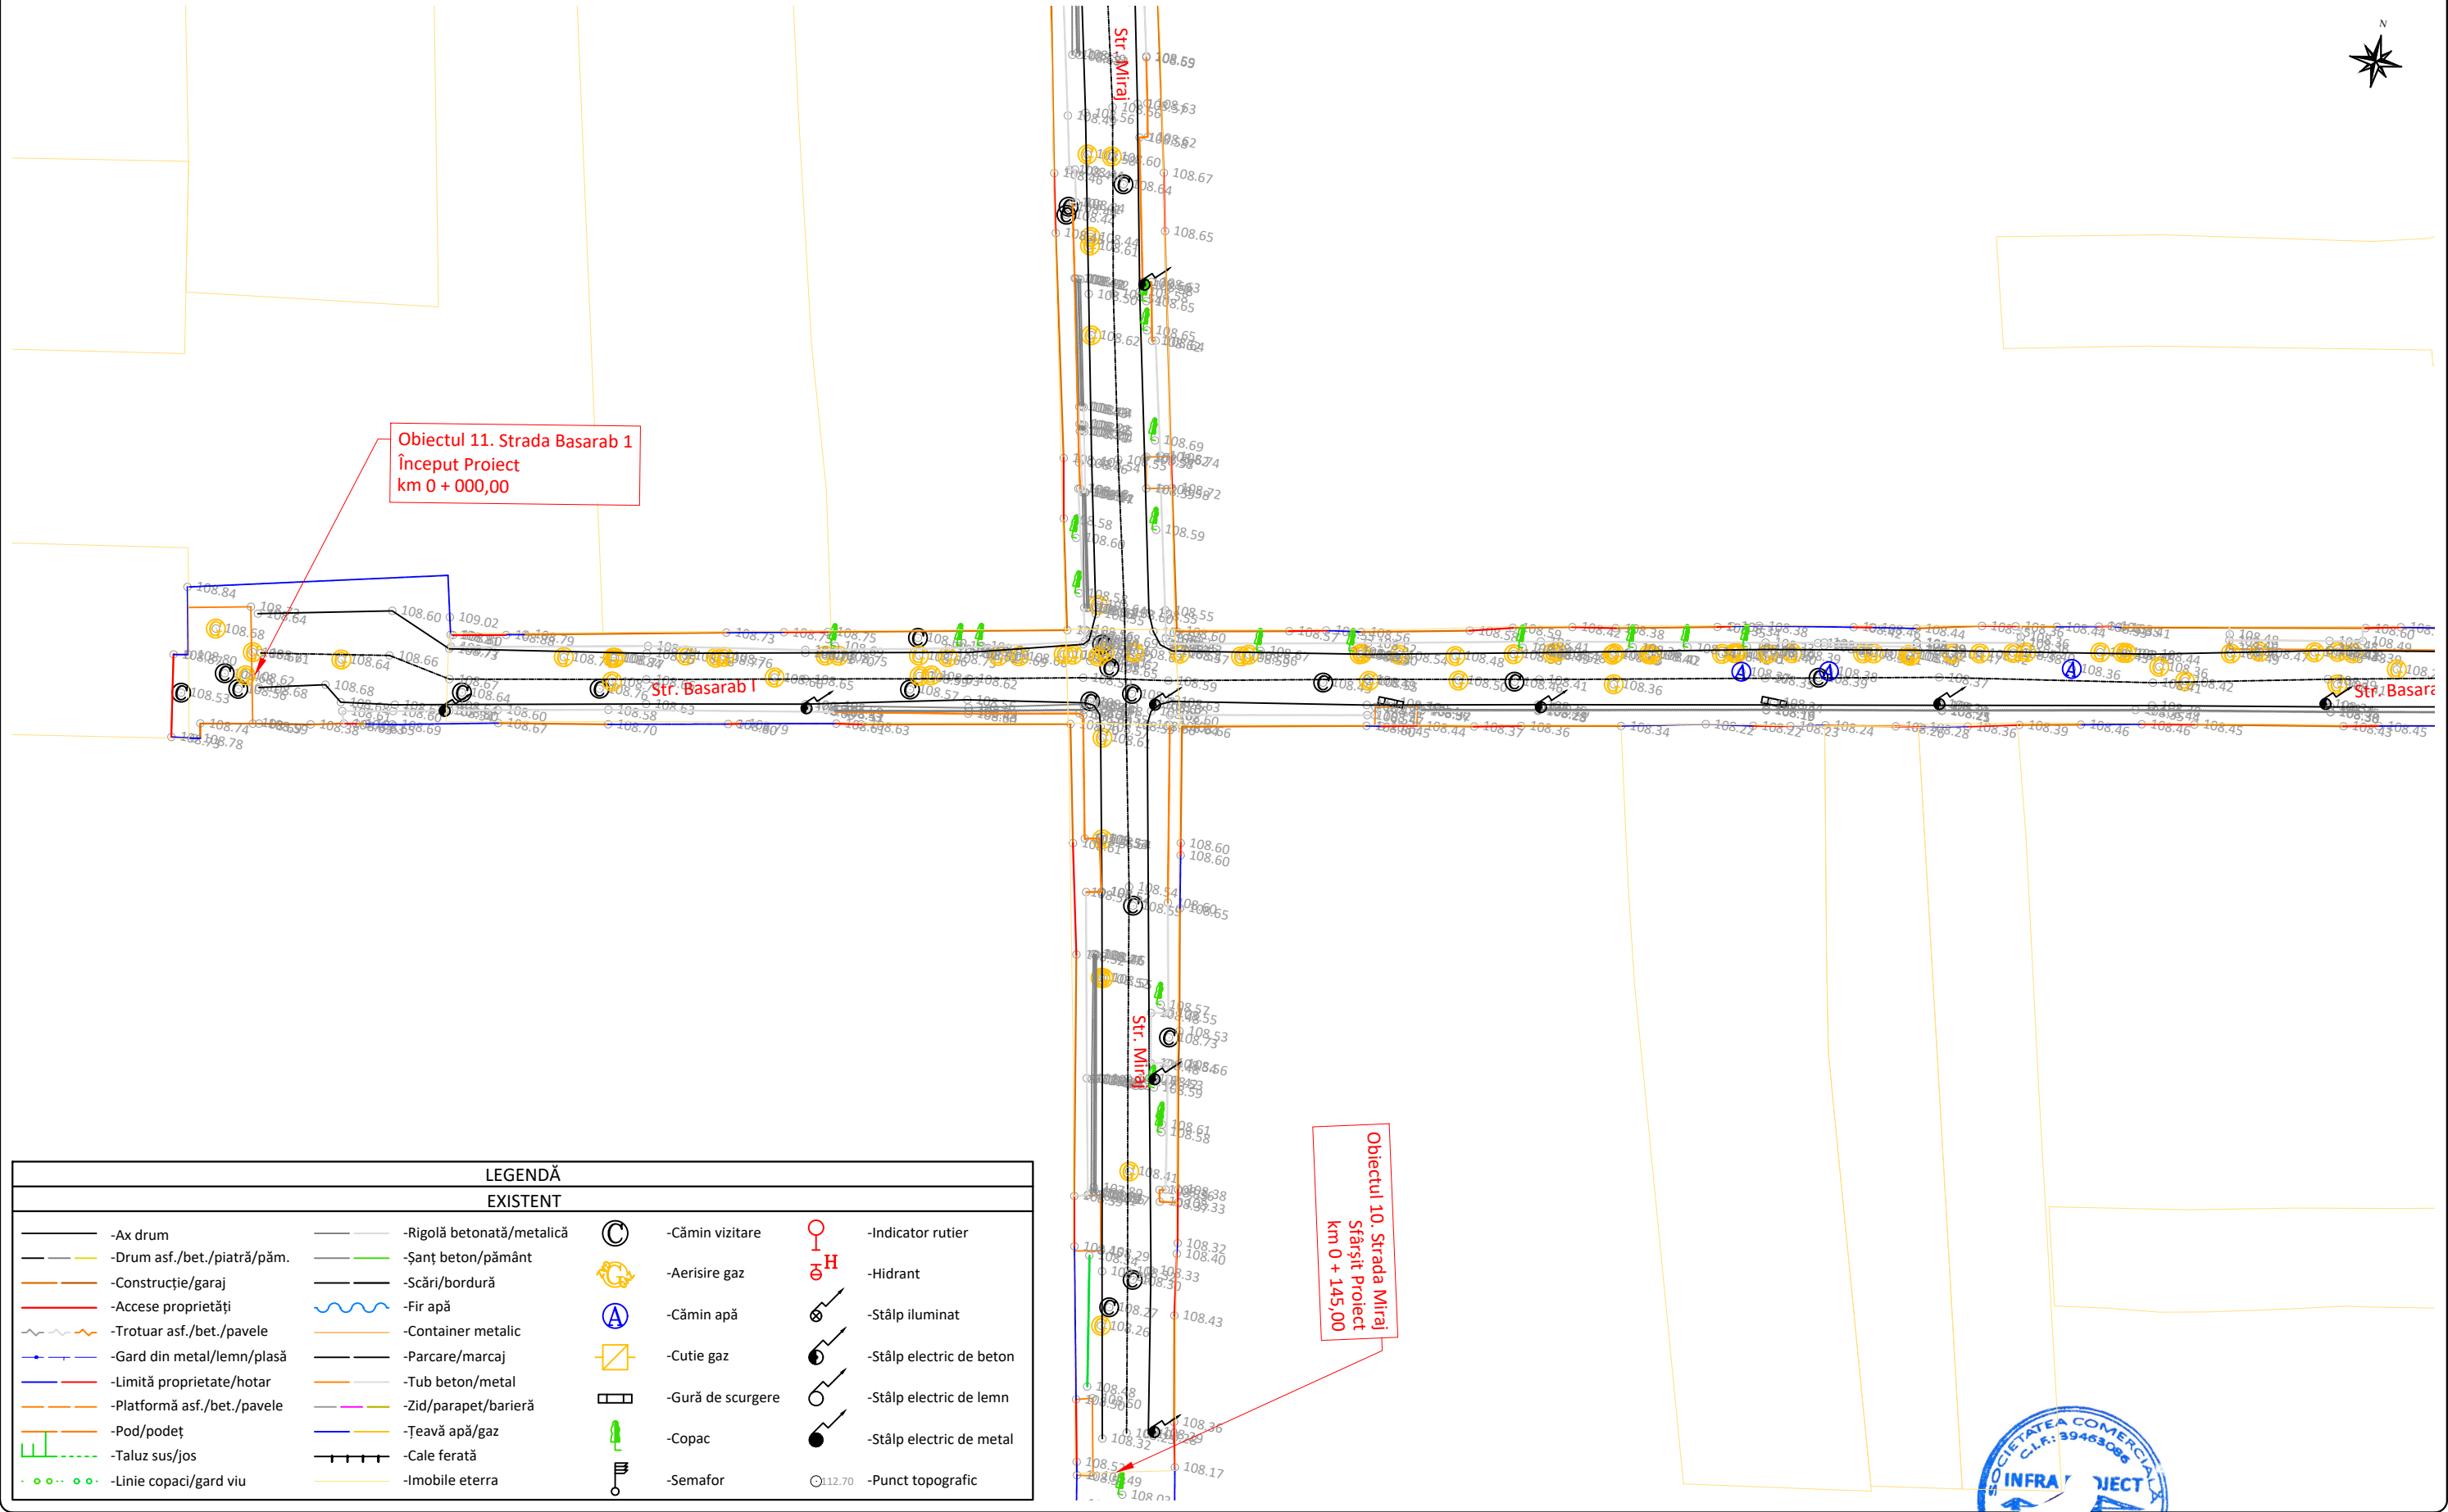

LEGENDĂ			
EXISTENT			
	-Ax drum		-Rigolă betonată/metalică
	-Drum asf./bet./piatră/pământ		-Șanț beton/pământ
	-Construcție/garaj		-Scări/bordură
	-Accese proprietăți		-Fir apă
	-Trotuar asf./bet./pavele		-Container metalic
	-Gard din metal/lemn/plasă		-Parcare/marcaj
	-Limită proprietate/hotar		-Tub beton/metal
	-Platformă asf./bet./pavele		-Zid/parapet/barieră
	-Pod/podet		-Teavă apă/gaz
	-Taluz sus/jos		-Cale ferată
	-Linie copaci/gard viu		-Imobile eterra
	-Cămin vizitare		-Cămin apă
	-Aerisire gaz		-Cutie gaz
	-Gură de scurgere		-Copac
	-Semafor		-Indicator rutier
	-Hidrant		-Stâlp iluminat
	-Stâlp electric de beton		-Stâlp electric de lemn
	-Stâlp electric de metal		-Punct topografic

Proiectant  PROIECTARE CONSULTANȚĂ ASISTENȚĂ TEHNICĂ C.U.I.: RO 39463086, Iași, România	Beneficiar	Verificator / Expert		ința	Faza / Fase	Titlu proiect / Design title	Revizia / Revision
		Șef proiect / Design Team Leader		ing. Calancea Darius	S.F.	SF REABILITARE STRĂZI DE PĂMÂNT ȘI UTILITĂȚI, ETAPA 1	00
		Proiectat / Designer		ing. Calancea Da			Format / Size
		Proiectat / Designer		ing. Alexandru Ic			A3
		Proiect număr / Design number		003/2025			Data/Date
						Plan de situație - Situația existentă	11_PSE-01
						Obiectul 11. Strada Basarab I	

PLAN DE SITUAȚIE - SITUAȚIA EXISTENTĂ

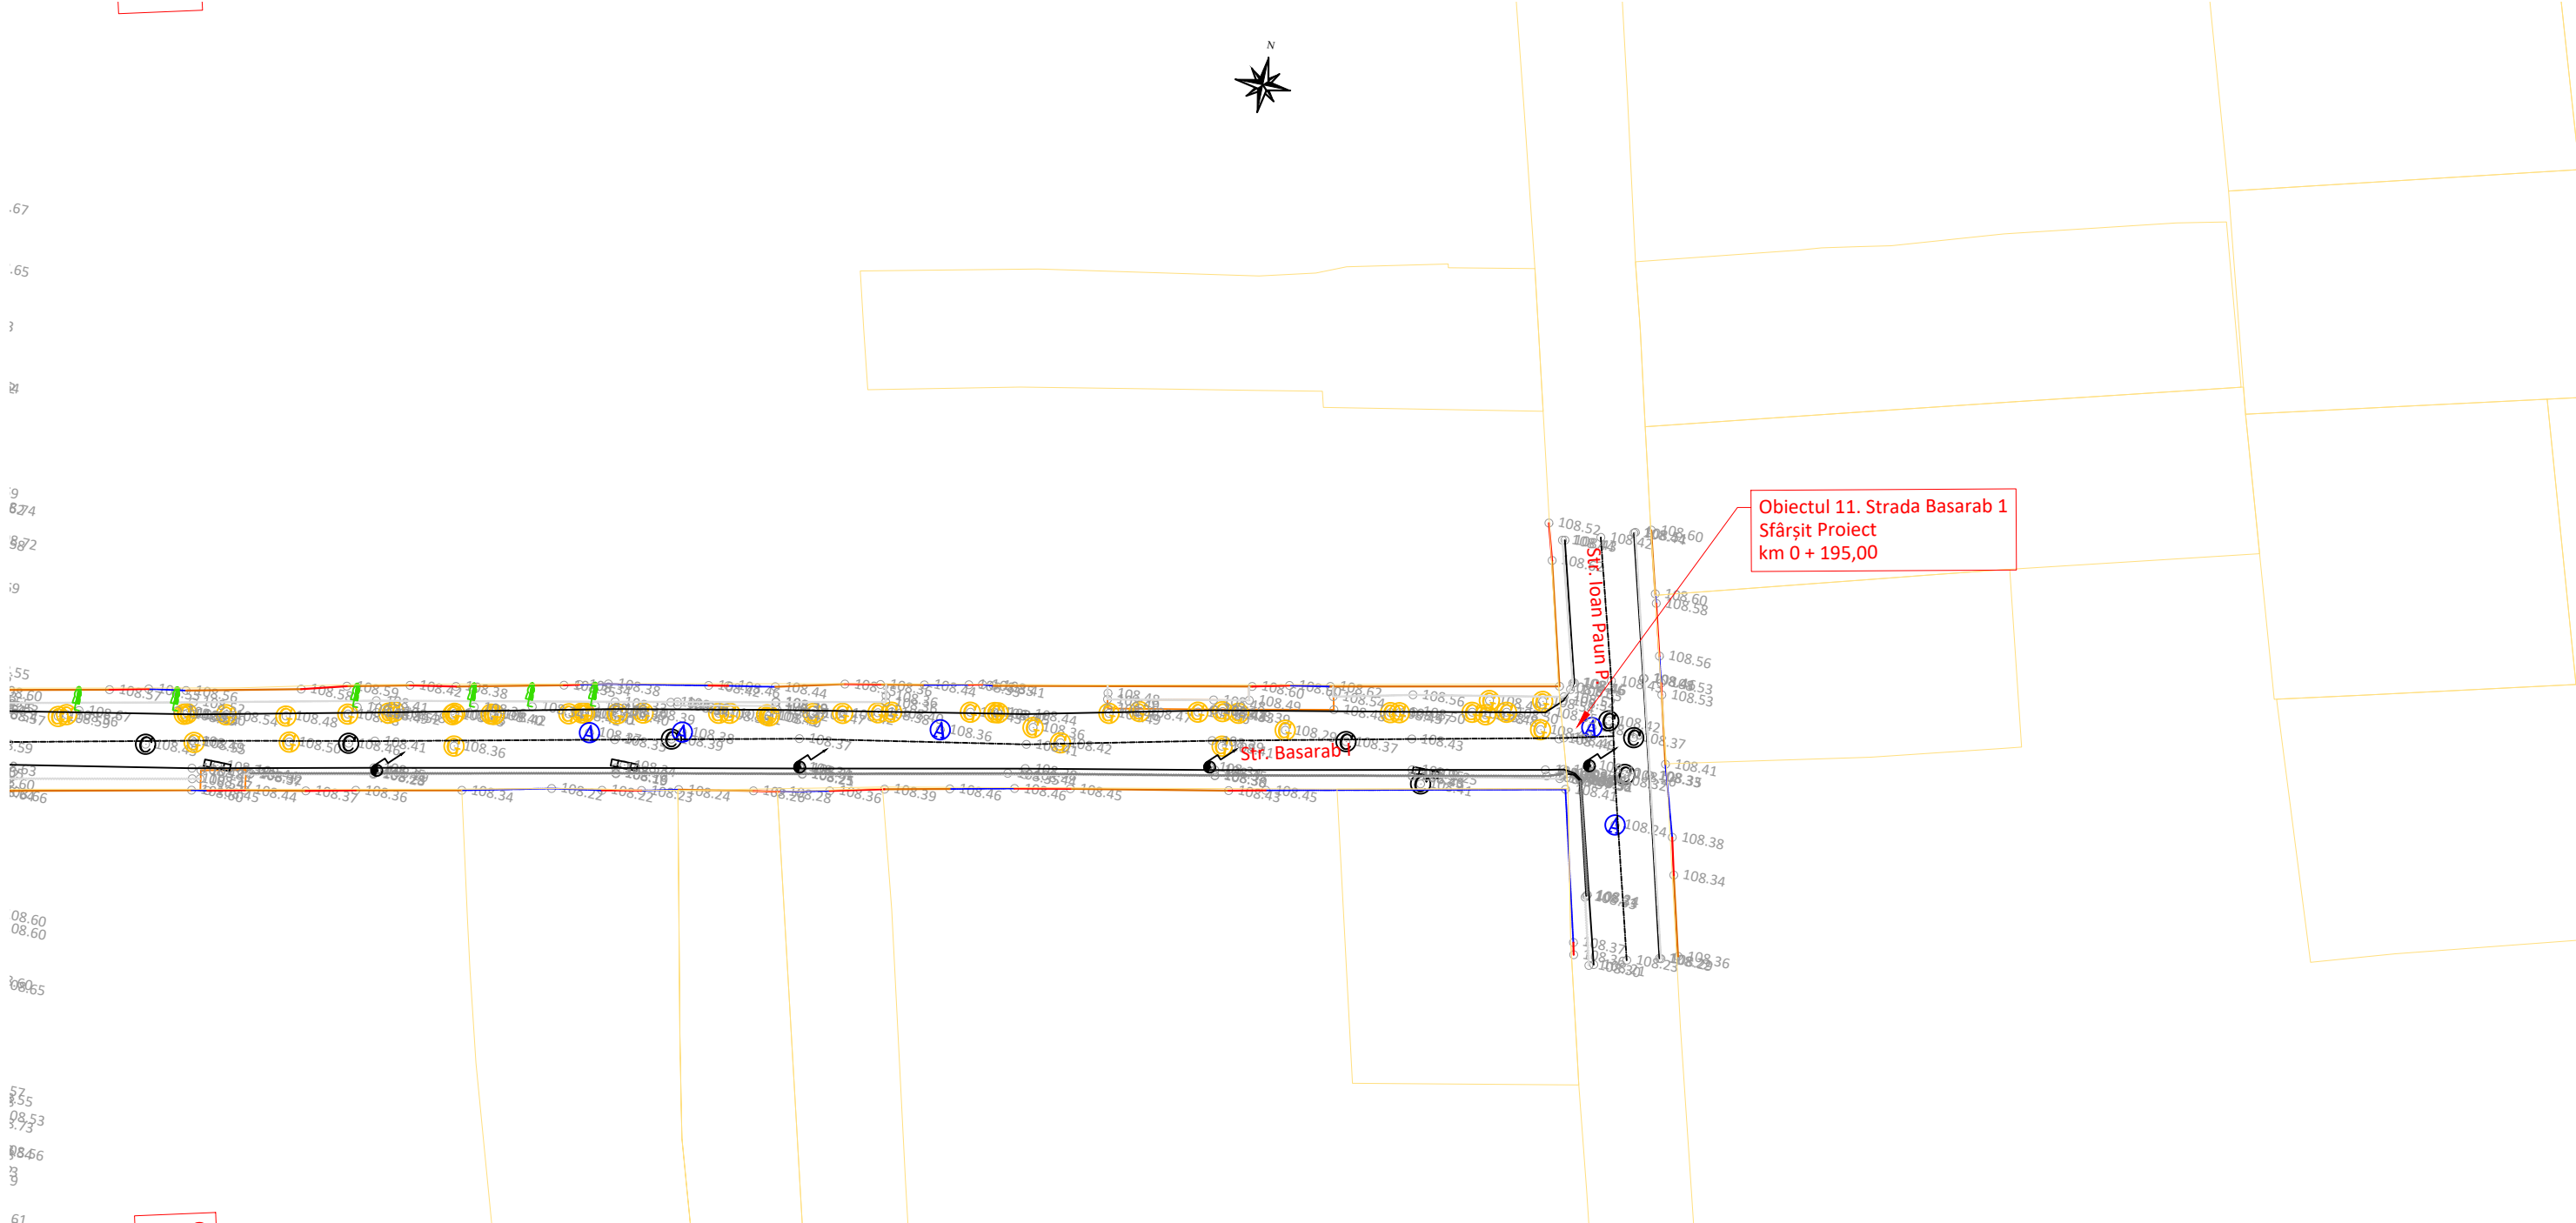


LEGENDĂ			
EXISTENT			
	-Ax drum		-Rigolă betonată/metalică
	-Drum asf./bet./piatră/păm.		-Șanț beton/pământ
	-Construcție/garaj		-Scări/bordură
	-Accese proprietăți		-Fir apă
	-Trotuar asf./bet./pavele		-Container metalic
	-Gard din metal/lemn/plasă		-Parcare/marcaj
	-Limită proprietate/hotar		-Tub beton/metal
	-Platformă asf./bet./pavele		-Zid/parapet/barieră
	-Pod/podet		-Țeavă apă/gaz
	-Taluz sus/jos		-Cale ferată
	-Linie copaci/gard viu		-Imobile eterra
	-Cămin vizitare		-Cămin apă
	-Aerisire gaz		-Cutie gaz
	-Cămin apă		-Gură de scurgere
	-Copac		-Semafor
	-Indicator rutier		-Punct topografic
	-Hidrant		
	-Stâlp iluminat		
	-Stâlp electric de beton		
	-Stâlp electric de lemn		
	-Stâlp electric de metal		



Proiectant  PROIECTARE CONSULTANȚĂ ASISTENȚĂ TEHNICĂ C.U.I.: RO 39463086, Iași, România	Beneficiar	Verificator / Expert		Cerința	Faza / Fase	Titlu proiect / Design title	Revizia / Revision
		Șef proiect / Design Team Leader	ing. Calancea Darius		S.F.	SF REABILITARE STRĂZI DE PĂMÂNT ȘI UTILITĂȚI, ETAPA 1	00
		Proiectat / Designer	ing. Calancea Darius				Format / Size
		Proiectat / Designer	ing. Alexandru Ionuț		Scara / Scale	Titlu planșă / Drawing title	A3
		Proiect număr / Design number	003/2025	Data/Date	ianuarie 2025	1:500	Plan de situație - Situația existentă
						Obiectul 11. Strada Basarab I	11_PSE-02

PLAN DE SITUAȚIE - SITUAȚIA EXISTENTĂ

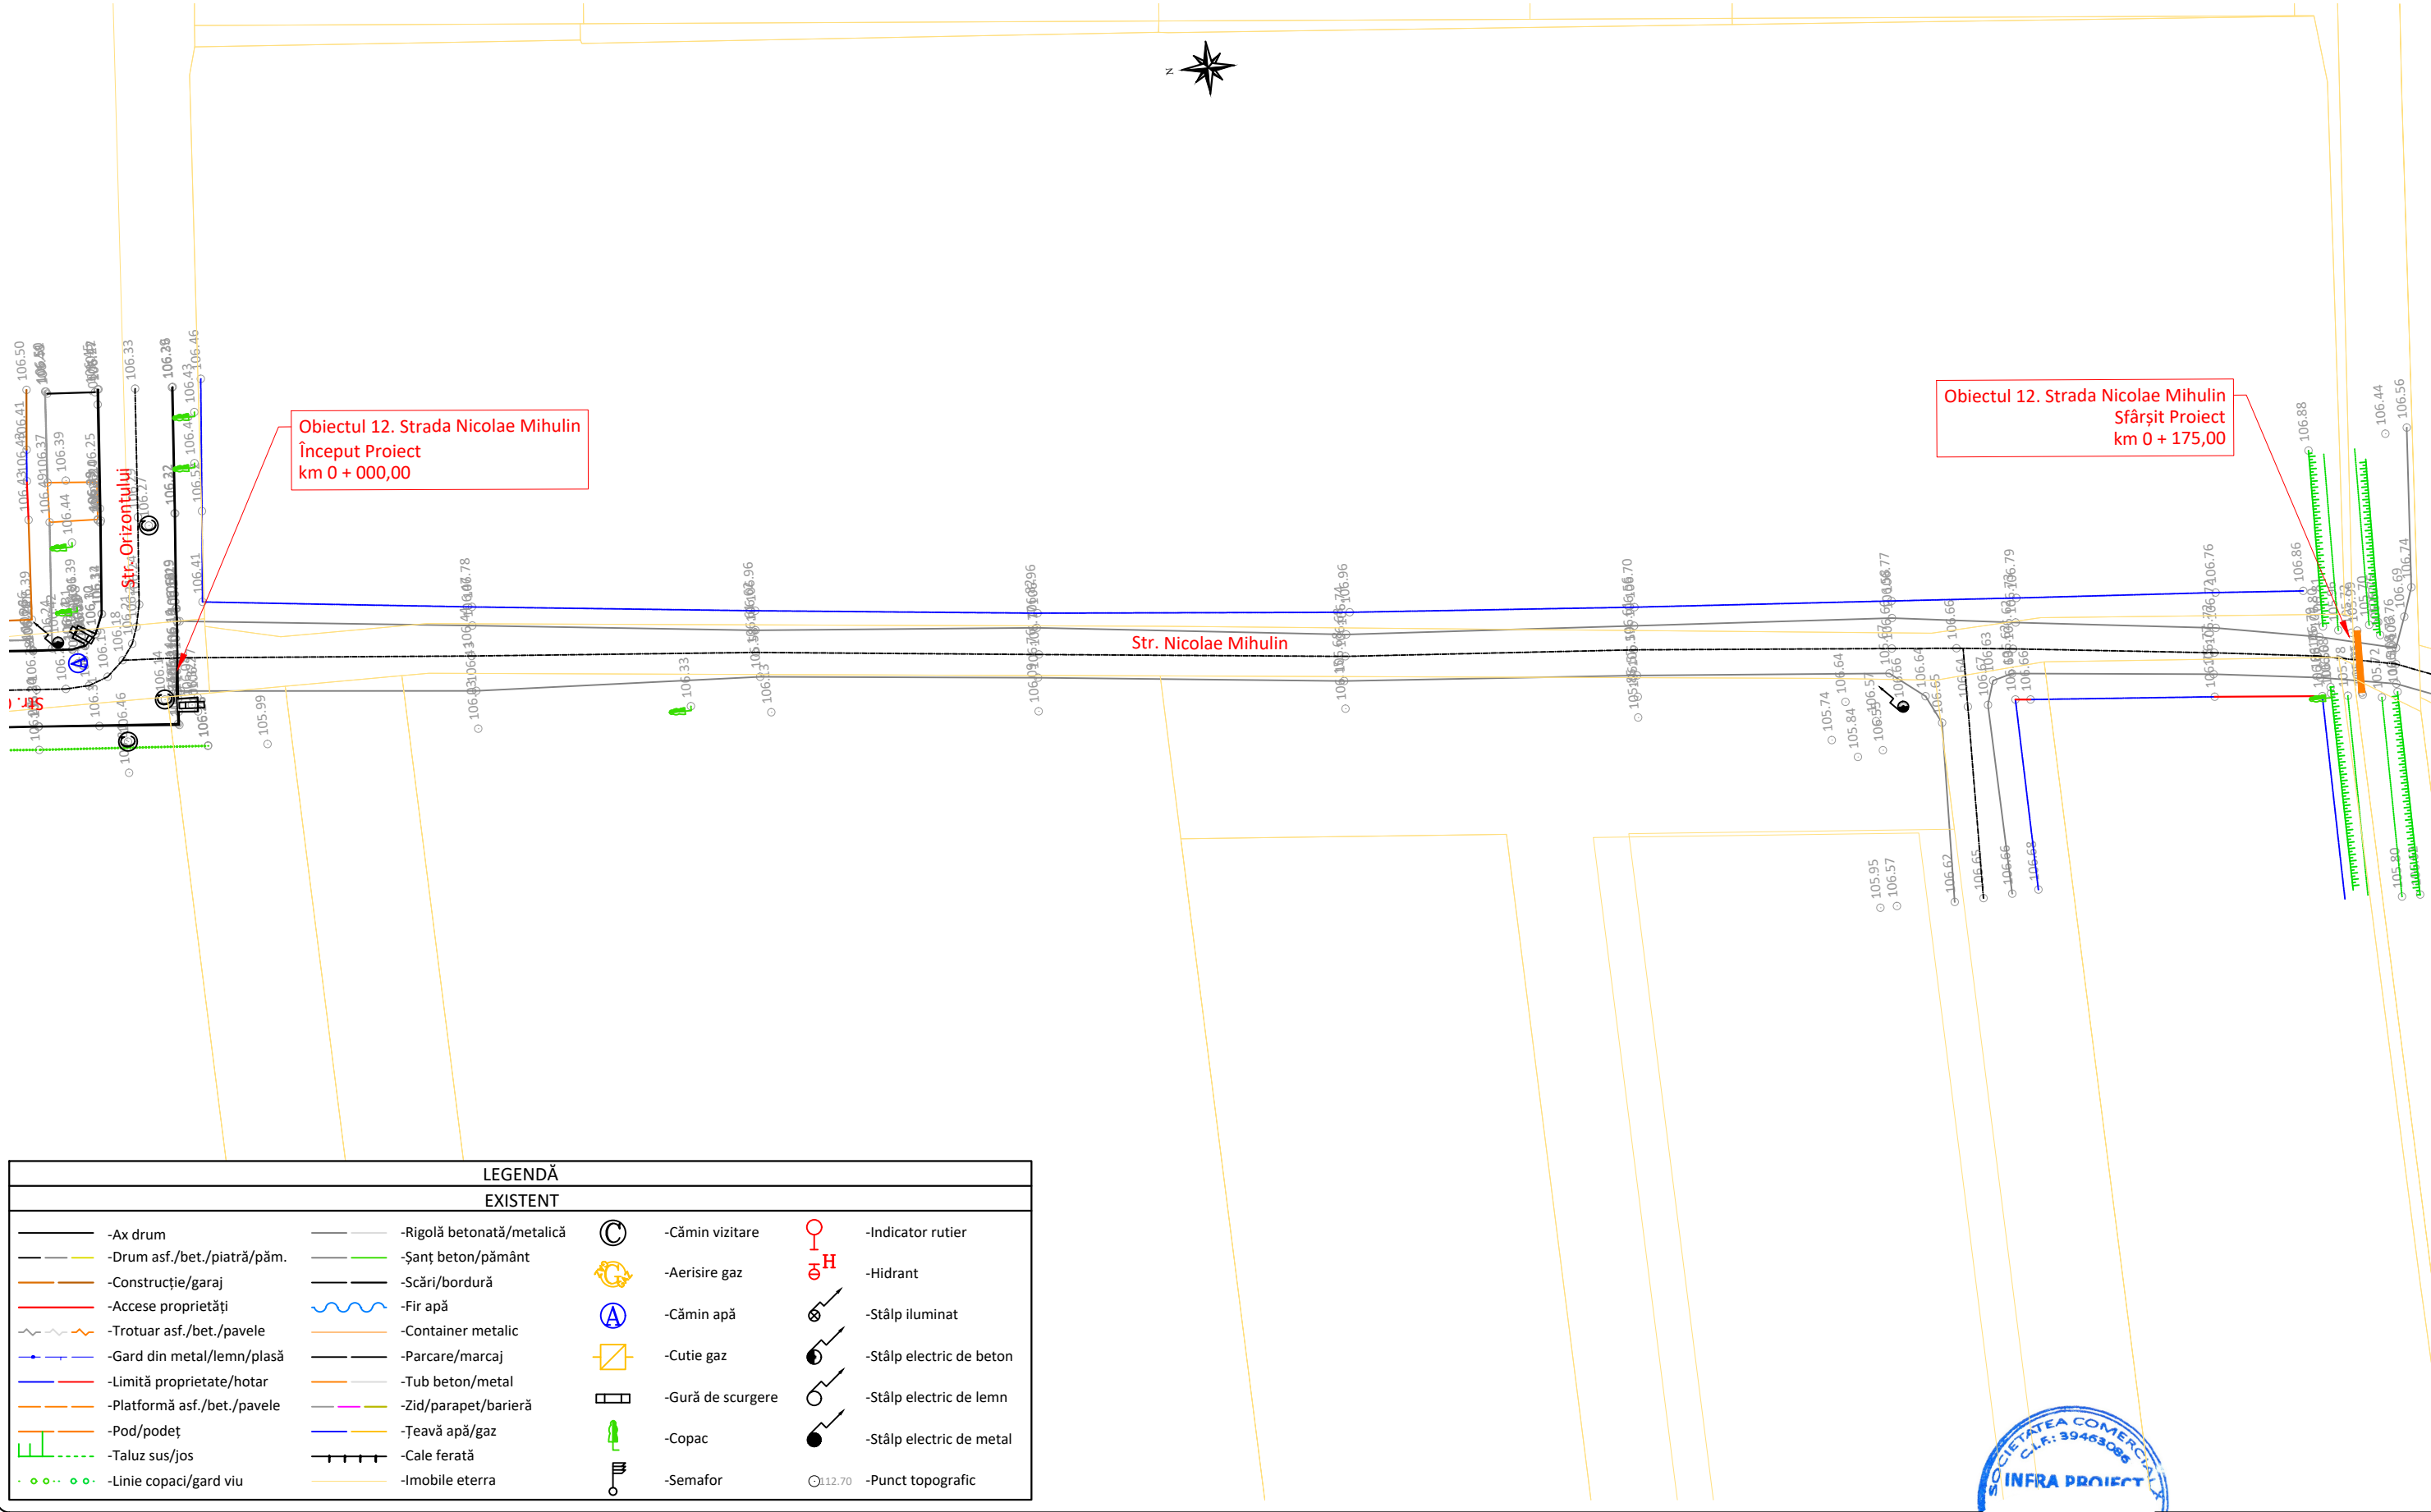


LEGENDĂ			
EXISTENT			
	-Ax drum		-Rigolă betonată/metalică
	-Drum asf./bet./piatră/păm.		-Șanț beton/pământ
	-Construcție/garaj		-Scări/bordură
	-Accese proprietăți		-Fir apă
	-Trotuar asf./bet./pavele		-Container metalic
	-Gard din metal/lemn/plasă		-Parcare/marcaj
	-Limită proprietate/hotar		-Tub beton/metal
	-Platformă asf./bet./pavele		-Zid/parapet/barieră
	-Pod/podet		-Țeavă apă/gaz
	-Taluz sus/jos		-Cale ferată
	-Linie copaci/gard viu		-Imobile eterra
	-Cămin vizitare		-Cămin apă
	-Aerisire gaz		-Cutie gaz
	-Cămin vizitare		-Gură de scurgere
	-Cămin vizitare		-Copac
	-Cămin vizitare		-Semafor
	-Cămin vizitare		-Indicator rutier
	-Cămin vizitare		-Hidrant
	-Cămin vizitare		-Stâlp iluminat
	-Cămin vizitare		-Stâlp electric de beton
	-Cămin vizitare		-Stâlp electric de lemn
	-Cămin vizitare		-Stâlp electric de metal
	-Cămin vizitare		-Punct topografic



Proiectant  PROIECTARE CONSULTANȚĂ ASISTENȚĂ TEHNICĂ C.U.I.: RO 39463086, Iași, România	Beneficiar	PRIMĂRIA MUNICIPIULUI ARAD		Verificator / Expert	Cerința	Faza / Fase	Titlu proiect / Design title	Revizia / Revision
				Șef proiect / Design Team Leader	ing. Calancea Darius	S.F.	SF REABILITARE STRĂZI DE PAMANT ȘI UTILITĂȚI, ETAPA 1	00
				Proiectat / Designer	ing. Calancea Darius			Format / Size
				Proiectat / Designer	ing. Alexandru Ionuț			A3
				Proiect număr / Design number	003/2025			Data/Date
						1:500	Plan de situație - Situația existentă	12_PSE-01
							Obiectul 12. Strada Nicolae Mihalulin	

PLAN DE SITUAȚIE - SITUAȚIA EXISTENTĂ

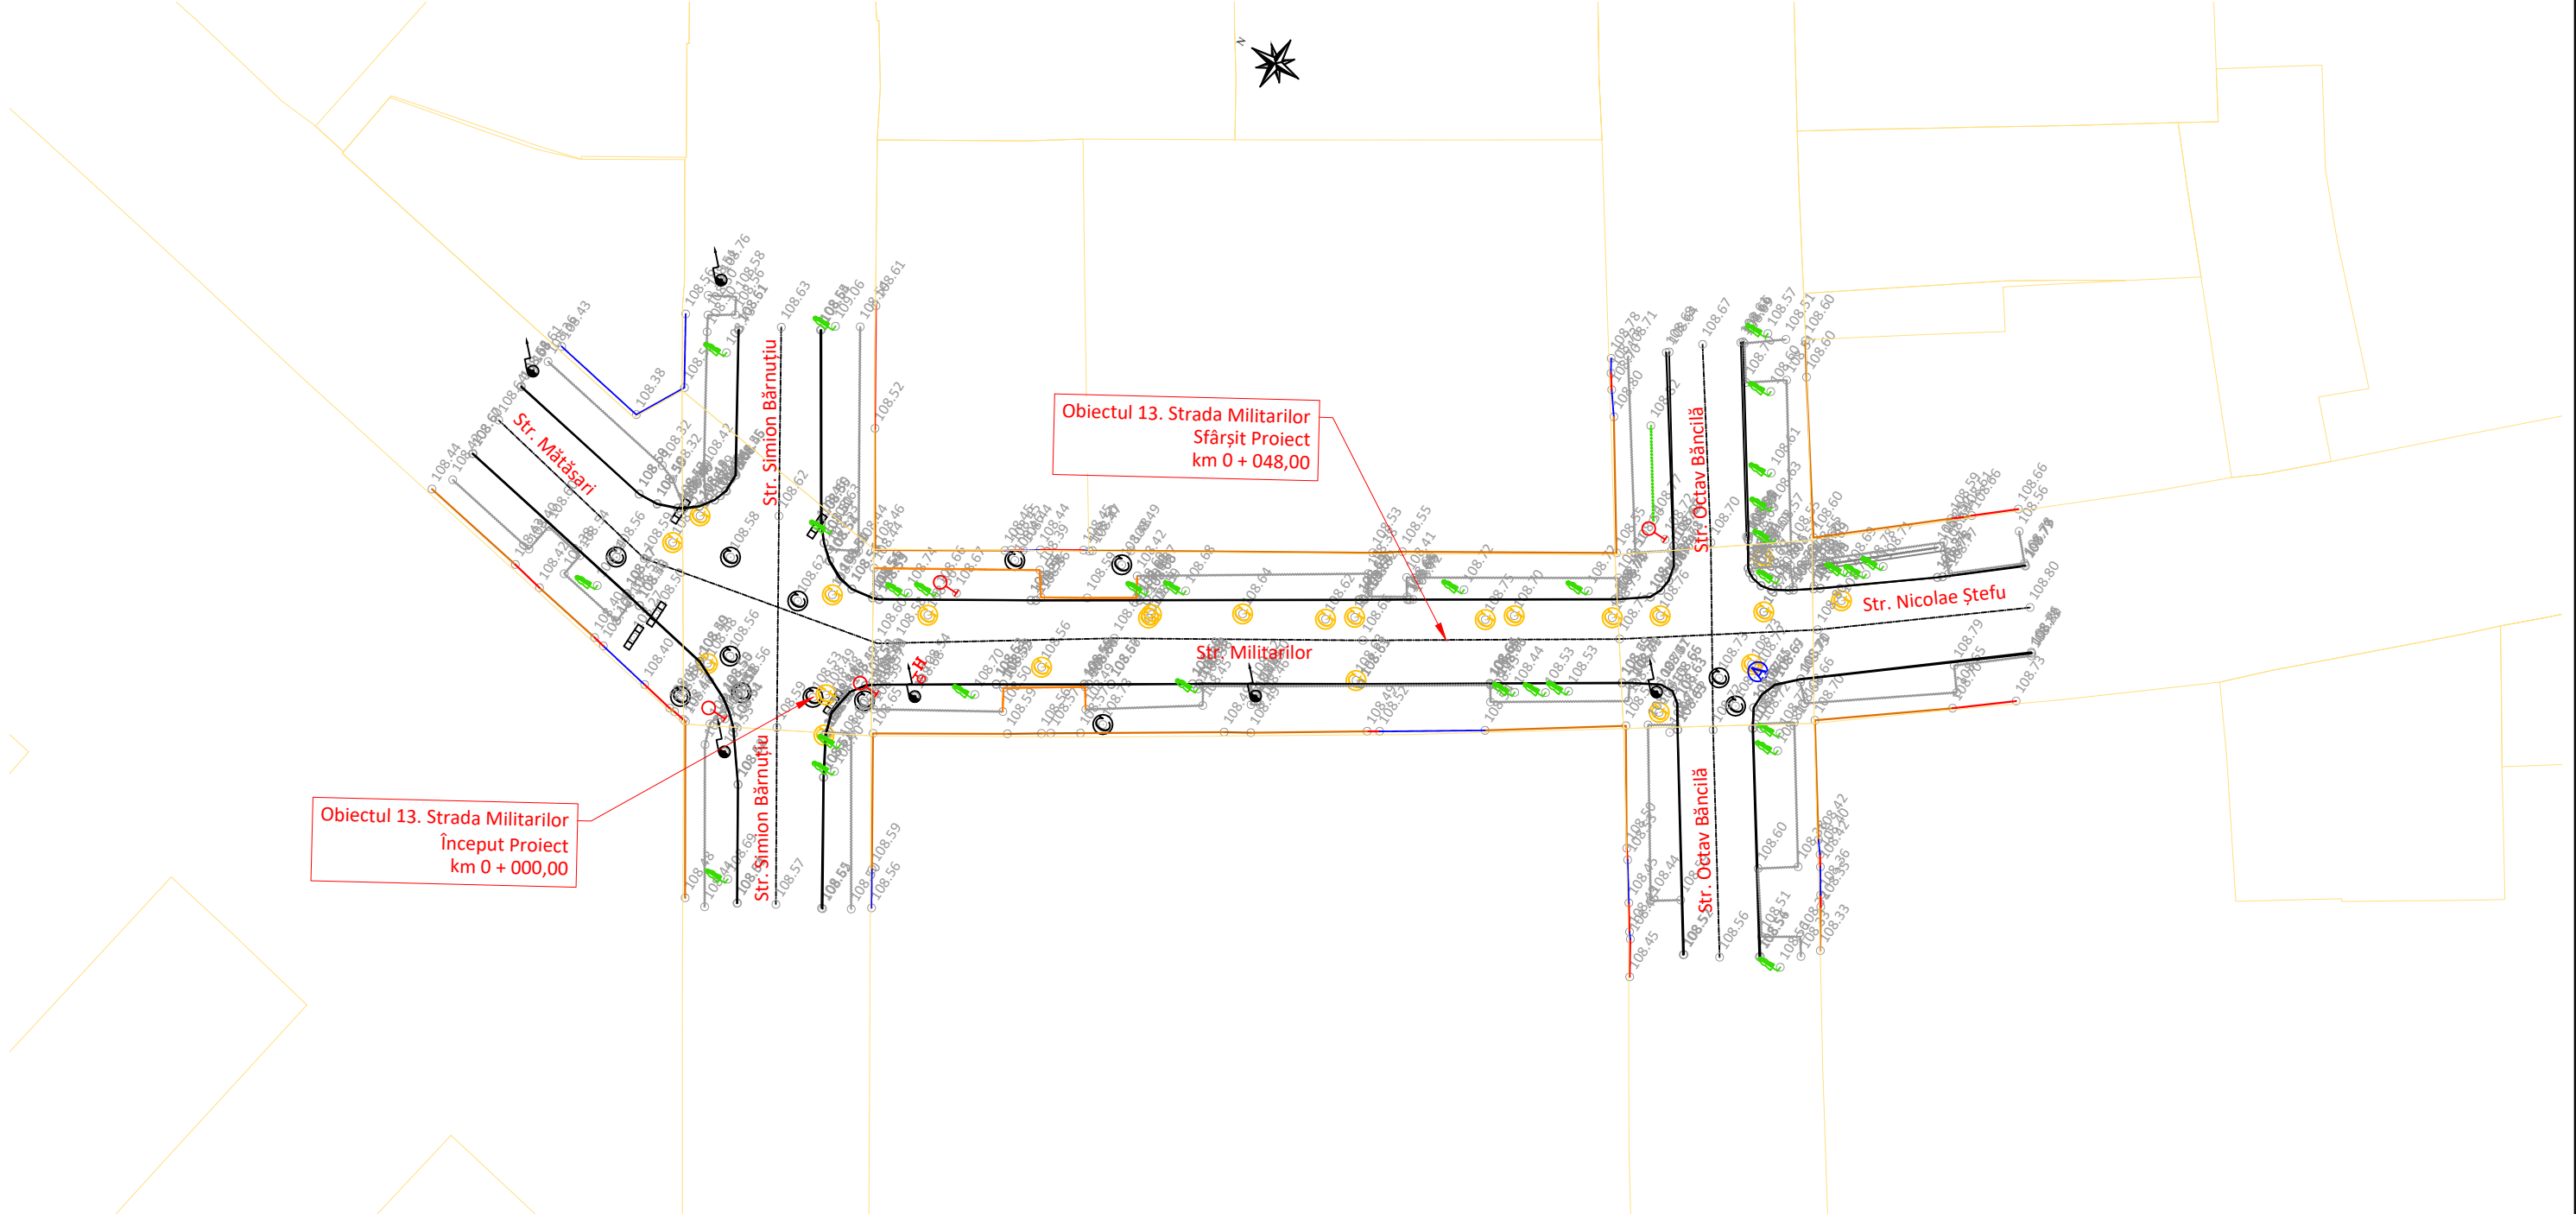


LEGENDĂ			
EXISTENT			
	-Ax drum		-Rigolă betonată/metalică
	-Drum asf./bet./piatră/păm.		-Șanț beton/pământ
	-Construcție/garaj		-Scări/bordură
	-Accese proprietăți		-Fir apă
	-Trotuar asf./bet./pavele		-Container metalic
	-Gard din metal/lemn/plasă		-Parcare/marcaj
	-Limită proprietate/hotar		-Tub beton/metal
	-Platformă asf./bet./pavele		-Zid/parapet/barieră
	-Pod/podeț		-Teavă apă/gaz
	-Taluz sus/jos		-Cale ferată
	-Linie copaci/gard viu		-Imobile eterra
	-Cămin vizitare		-Cămin apă
	-Aerisire gaz		-Cutie gaz
	-Hidrant		-Gură de scurgere
	-Indicator rutier		-Copac
	-Stâlp iluminat		-Semafor
	-Stâlp electric de beton		-Punct topografic
	-Stâlp electric de lemn		
	-Stâlp electric de metal		



Proiectant INFRA PROJECT  PROIECTARE CONSULTANȚĂ ASISTENȚĂ TEHNICĂ C.U.I.: RO 39463086, Iași, România	Beneficiar PRIMĂRIA MUNICIPIULUI ARAD	Verificator / Expert		Cerința	Faza / Fase	Titlu proiect / Design title	Revizia / Revision
		Șef proiect / Design Team Leader	ing. Calancea Darius		S.F.	SF REABILITARE STRĂZI DE PĂMÂNT ȘI UTILITĂȚI, ETAPA 1	00
		Proiectat / Designer	ing. Calancea Darius				Format / Size
		Proiectat / Designer	ing. Alexandru Ionuț		Scara / Scale	Titlu planșă / Drawing title	A3
		Proiect număr / Design number	003/2025	Data/Date	ianuarie 2025	1:500	Plan de situație - Situația existentă
					Obiectul 13. Strada Nicolae Militariilor	13_PSE-01	

PLAN DE SITUAȚIE - SITUAȚIA EXISTENTĂ

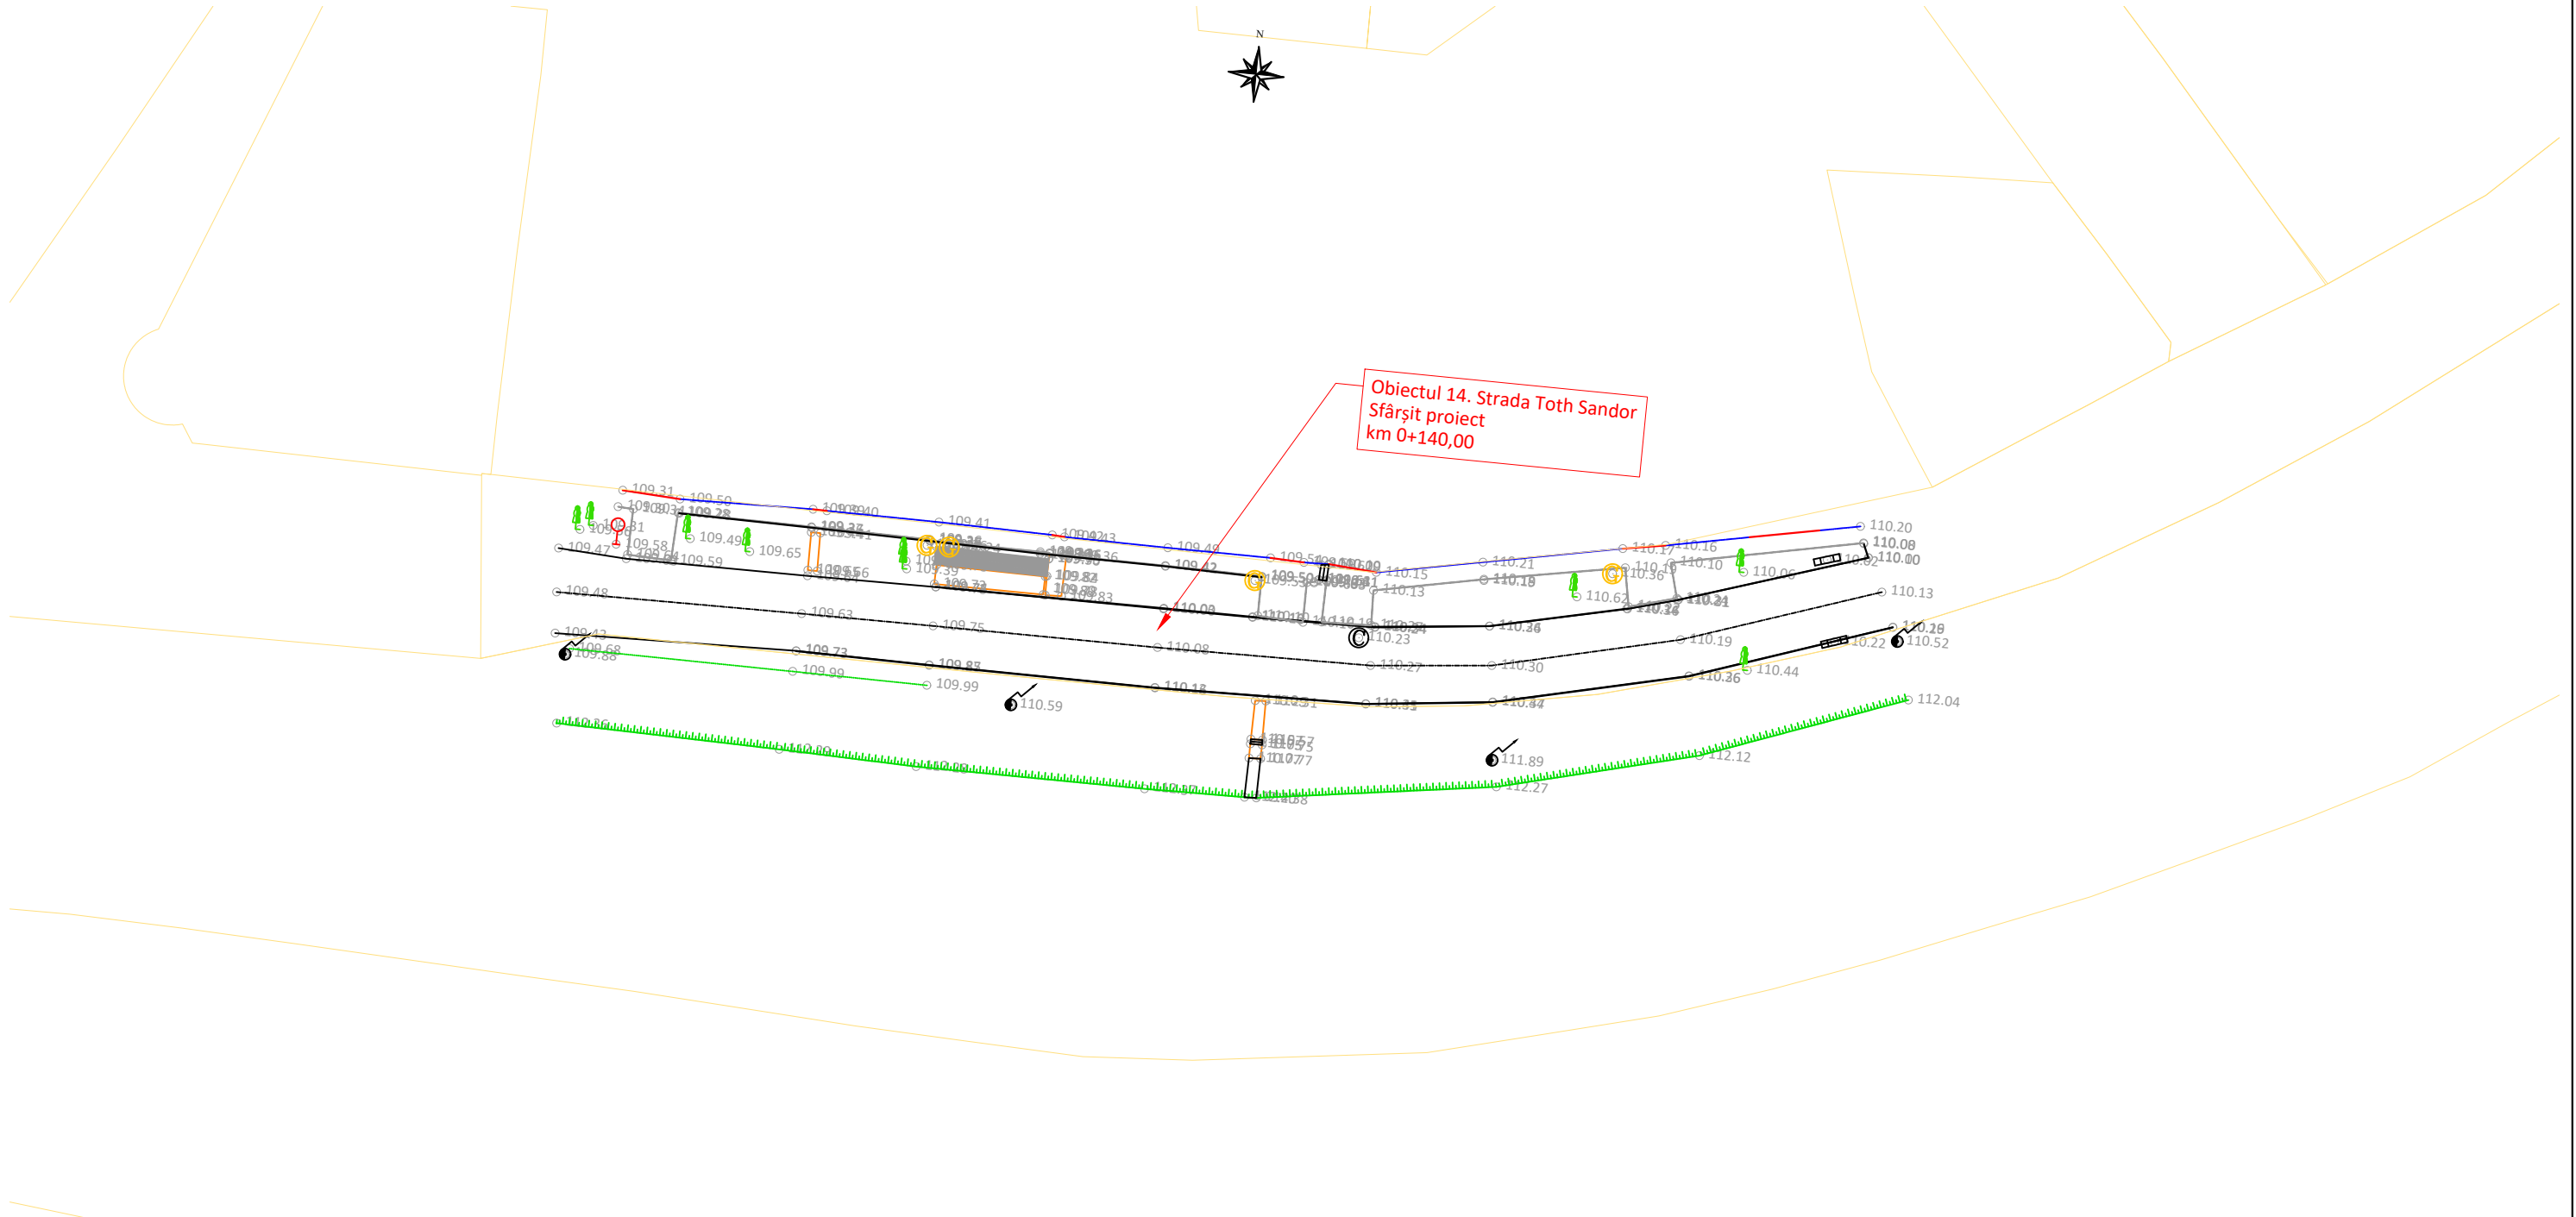


LEGENDĂ			
EXISTENT			
	-Ax drum		-Rigolă betonată/metalică
	-Drum asf./bet./piatră/păm.		-Șanț beton/pământ
	-Construcție/garaj		-Scări/bordură
	-Accese proprietăți		-Fir apă
	-Trotuar asf./bet./pavele		-Container metalic
	-Gard din metal/lemn/plasă		-Parcare/marcaj
	-Limită proprietate/hotar		-Tub beton/metal
	-Platformă asf./bet./pavele		-Zid/parapet/barieră
	-Pod/podeț		-Țeavă apă/gaz
	-Taluz sus/jos		-Cale ferată
	-Linie copaci/gard viu		-Imobile eterra
	-Cămin vizitare		-Indicator rutier
	-Aerisire gaz		-Hidrant
	-Cămin apă		-Stâlp iluminat
	-Cutie gaz		-Stâlp electric de beton
	-Gură de scurgere		-Stâlp electric de lemn
	-Copac		-Stâlp electric de metal
	-Semafor		-Punct topografic



Proiectant INFRA PROJECT  PROIECTARE CONSULTANȚĂ ASISTENȚĂ TEHNICĂ C.U.I.: RO 39463086, Iași, România	Beneficiar PRIMĂRIA MUNICIPIULUI ARAD	Verificator / Expert		Cerința	Faza / Fase	Titlu proiect / Design title	Revizia / Revision	
		Șef proiect / Design Team Leader			ing. Calancea Darius	S.F.	SF REABILITARE STRĂZI DE PĂMÂNT ȘI UTILITĂȚI, ETAPA 1	00
		Proiectat / Designer			ing. Calancea Darius	Scara / Scale	Titlu planșă / Drawing title	Format / Size
		Proiectat / Designer			ing. Alexandru Ionuț			A3
		Proiect număr / Design number			003/2025			Data/Date
						14_PSE-01		


PLAN DE SITUAȚIE - SITUAȚIA EXISTENTĂ

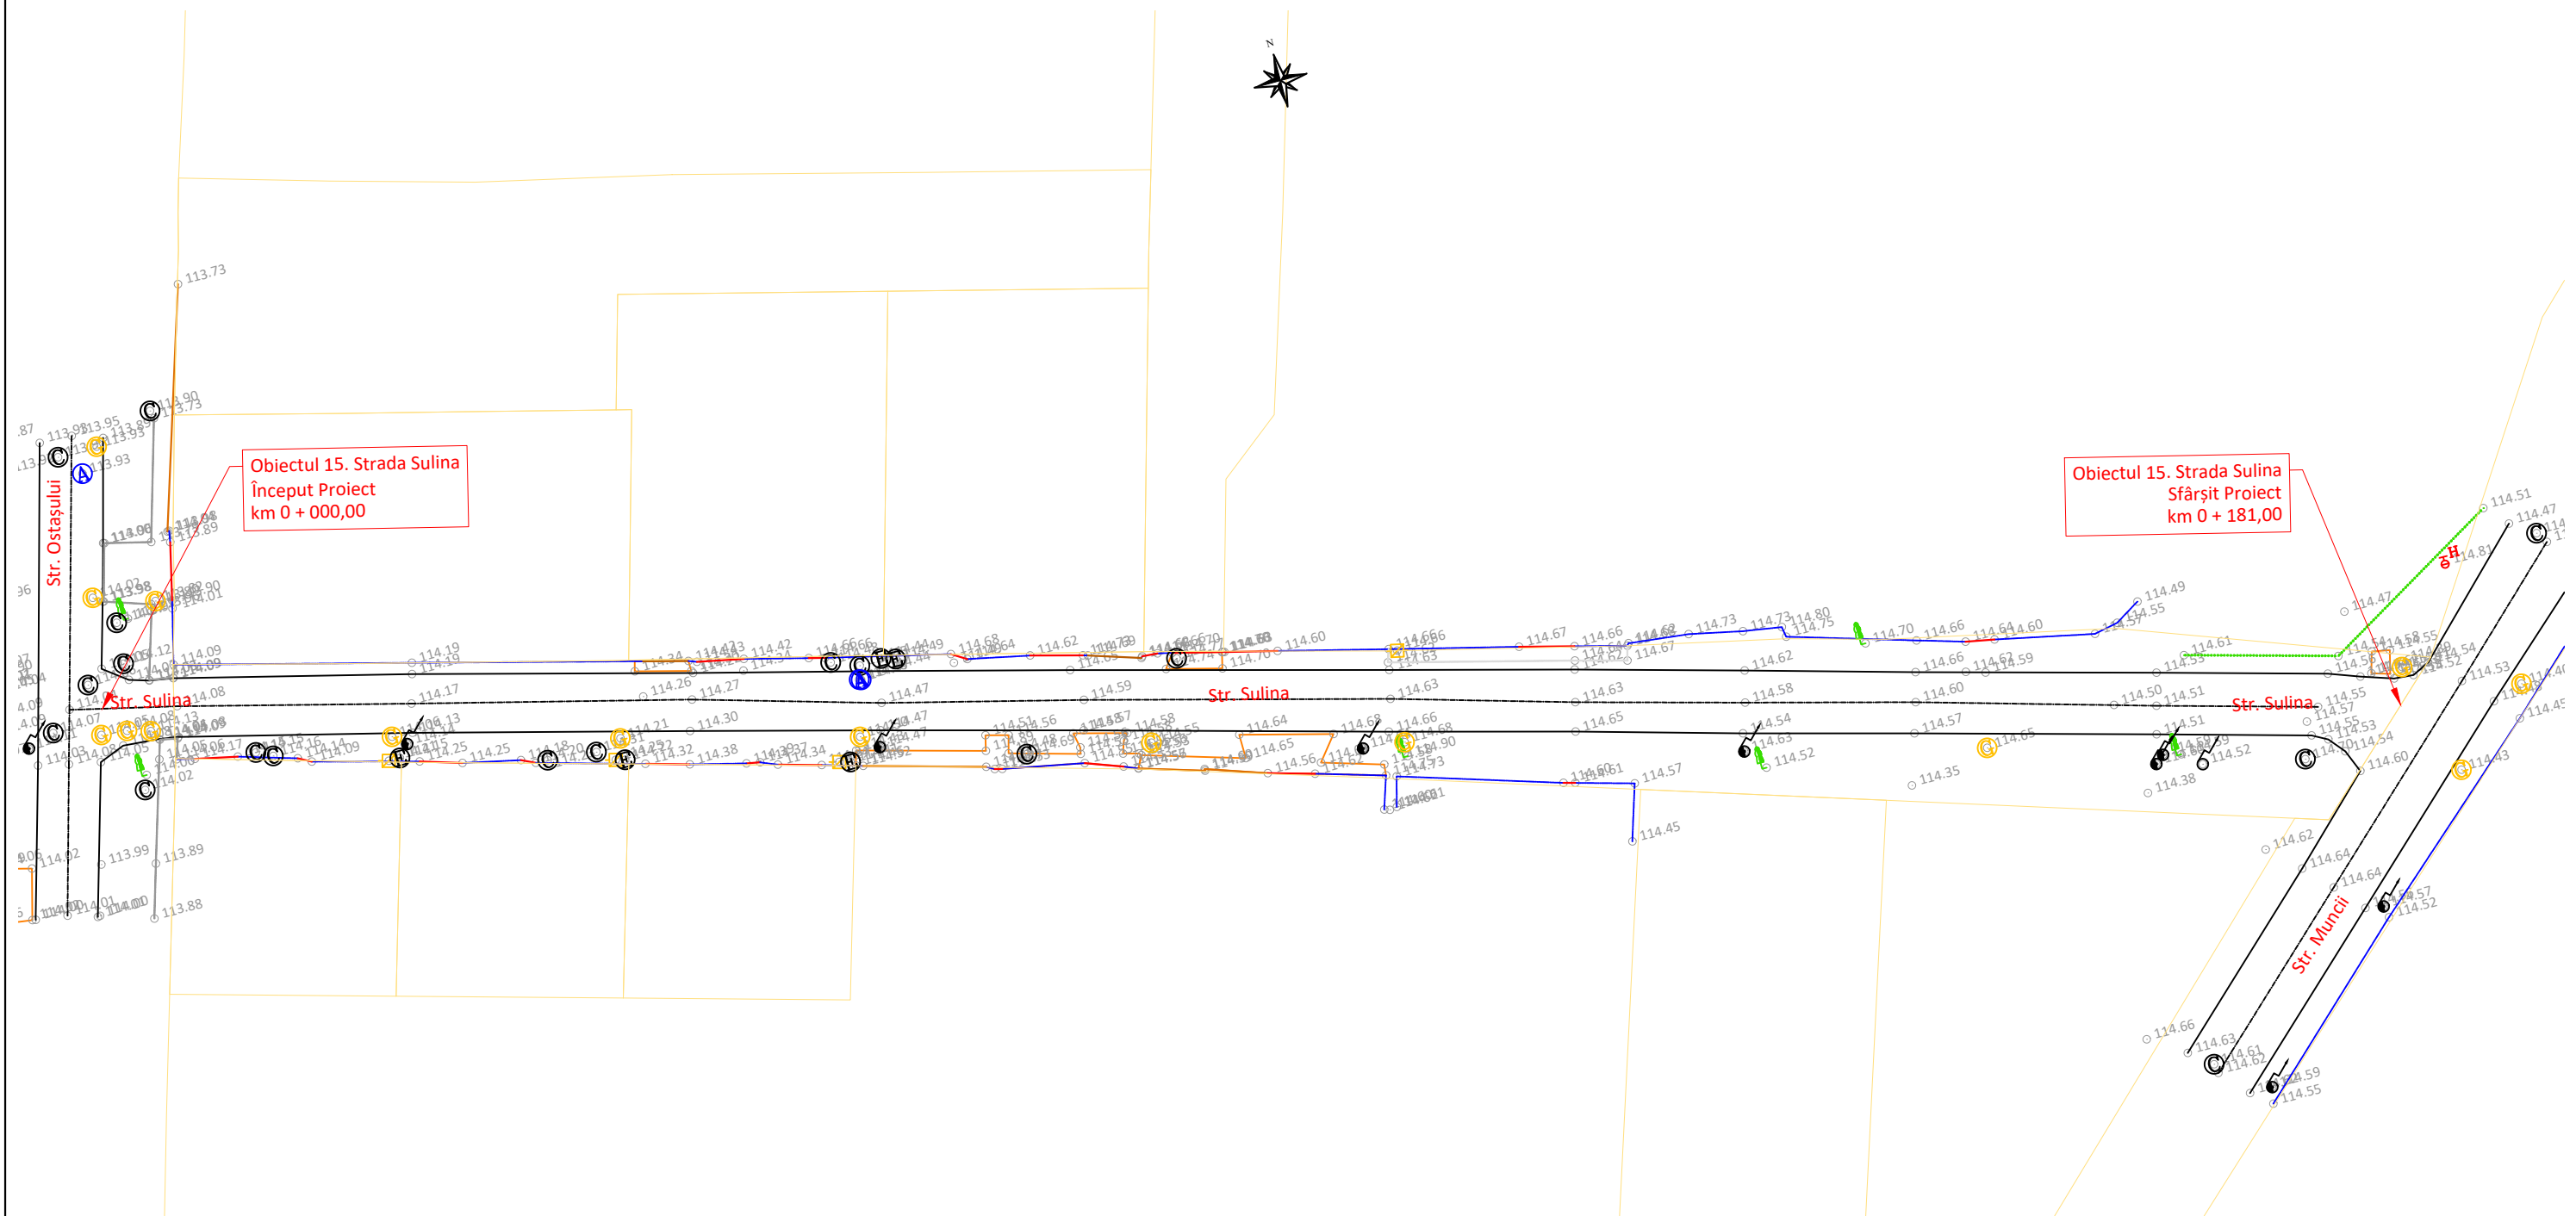

LEGENDĂ							
EXISTENT							
	-Ax drum		-Rigolă betonată/metalică		-Cămin vizitare		-Indicator rutier
	-Drum asf./bet./piatră/păm.		-Șanț beton/pământ		-Aerisire gaz		-Hidrant
	-Construcție/garaj		-Scări/bordură		-Cămin apă		-Stâlp iluminat
	-Accese proprietăți		-Fir apă		-Cutie gaz		-Stâlp electric de beton
	-Trotuar asf./bet./pavele		-Container metallic		-Gură de scurgere		-Stâlp electric de lemn
	-Gard din metal/lemn/plasă		-Parcare/marcaj		-Copac		-Stâlp electric de metal
	-Limită proprietate/hotar		-Tub beton/metal		-Semafor		
	-Platformă asf./bet./pavele		-Zid/parapet/barieră				
	-Pod/podeș		-Teavă apă/gaz				
	-Taluz sus/jos		-Cale ferată				
	-Linie copaci/gard viu		-Imobile eterra				-Punct topografic



Proiectant   PROIECTARE CONSULTANȚĂ ASISTENȚĂ TEHNICĂ C.U.I.: RO 39463086, Iași, România	Beneficiar PRIMĂRIA MUNICIPIULUI ARAD	Verificator / Expert	Cerința	Faza / Fase S.F.	Titlu proiect / Design title SF REABILITARE STRĂZI DE PĂMÂNT ȘI UTILITĂȚI, ETAPA 1	Revizia / Revision 00
		Șef proiect / Design Team Leader ing. Calancea Darius		Scara / Scale 1:500	Titlu planșă / Drawing title Plan de situație - Situația existentă Obiectul 15. Strada Sulina	Format / Size A3
		Proiectat / Designer ing. Calancea Darius				Planșa nr. / Page no. 15_PSE-01
		Proiectat / Designer ing. Alexandru Ionuț				
		Proiect număr / Design number 003/2025	Data, data ianuarie 2025			

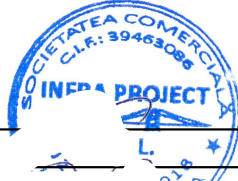

Proiectant INFRA PROJECT  PROIECTARE CONSULTANTĂ ASISTENȚĂ TEHNICĂ C.U.I.: RO 39463086, Iași, România	Beneficiar PRIMĂRIA MUNICIPIULUI ARAD	Verificator / Expert		Cerința	Faza / Fase	Titlu proiect / Design title	Revizia / Revision
		Șef proiect / Design Team Leader	ing. Calancea Darius				00
		Proiectat / Designer	ing. Calancea Darius	Scara / Scale		Titlu planșă / Drawing title	Format / Size
		Proiectat / Designer	ing. Alexandru Ionuț				A3
		Proiect număr / Design number		003/2025	Data/Date	ianuarie 2025	1:500

PLAN DE SITUAȚIE - SITUAȚIA EXISTENTĂ




Obiectul 17. Strada Ștefan cel Mare
Început Proiect
km 0 + 000,00

Obiectul 17. Strada Ștefan cel Mare
Sfârșit Proiect
km 0 + 161,00

Str. Ștefan cel Mare (DJ682)


Str. Stan Drăgu

LEGENDĂ			
EXISTENT			
-Ax drum	-Rigolă betonată/metalică	-Cămin vizitare	-Indicator rutier
-Drum asf./bet./piatră/pământ	-Șanț beton/pământ	-Aerisire gaz	-Hidrant
-Construcție/garaj	-Scări/bordură	-Cămin apă	-Stâlp iluminat
-Accese proprietăți	-Fir apă	-Cutie gaz	-Stâlp electric de beton
-Trotuar asf./bet./pavele	-Container metalic	-Gură de scurgere	-Stâlp electric de lemn
-Gard din metal/lemn/plasă	-Parcare/marcaj	-Copac	-Stâlp electric de metal
-Limită proprietate/hotar	-Tub beton/metal	-Semafor	-Punct topografic
-Platformă asf./bet./pavele	-Zid/parapet/barieră		
-Pod/podet	-Țeavă apă/gaz		
-Taluz sus/jos	-Cale ferată		
-Linie copaci/gard viu	-Imobile eterra		

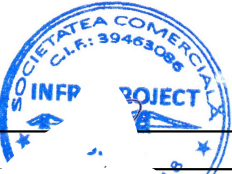


Proiectant  PROIECTARE CONSULTANȚĂ ASISTENȚĂ TEHNICĂ C.U.I.: RO 39463086, Iași, România	Beneficiar	Verificator / Expert		Cerința	Faza / Fase	Titlu proiect / Design title	Revizia / Revision
		Șef proiect / Design Team Leader	ing. Calancea Darius		S.F.	SF REABILITARE STRĂZI DE PĂMÂNT ȘI UTILITĂȚI, ETAPA 1	00
		Proiectat / Designer	ing. Calancea Darius				Format / Size
		Proiectat / Designer	ing. Alexandru Ionuț		Scara / Scale	Titlu planșă / Drawing title	A3
		Proiect număr / Design number	003/2025	Data/Date	ianuarie 2025	1:500	Plan de situație - Situația existentă
						Obiectul 17. Strada Ștefan cel Mare	17_PSE-01

PLAN DE SITUAȚIE - SITUAȚIA EXISTENTĂ

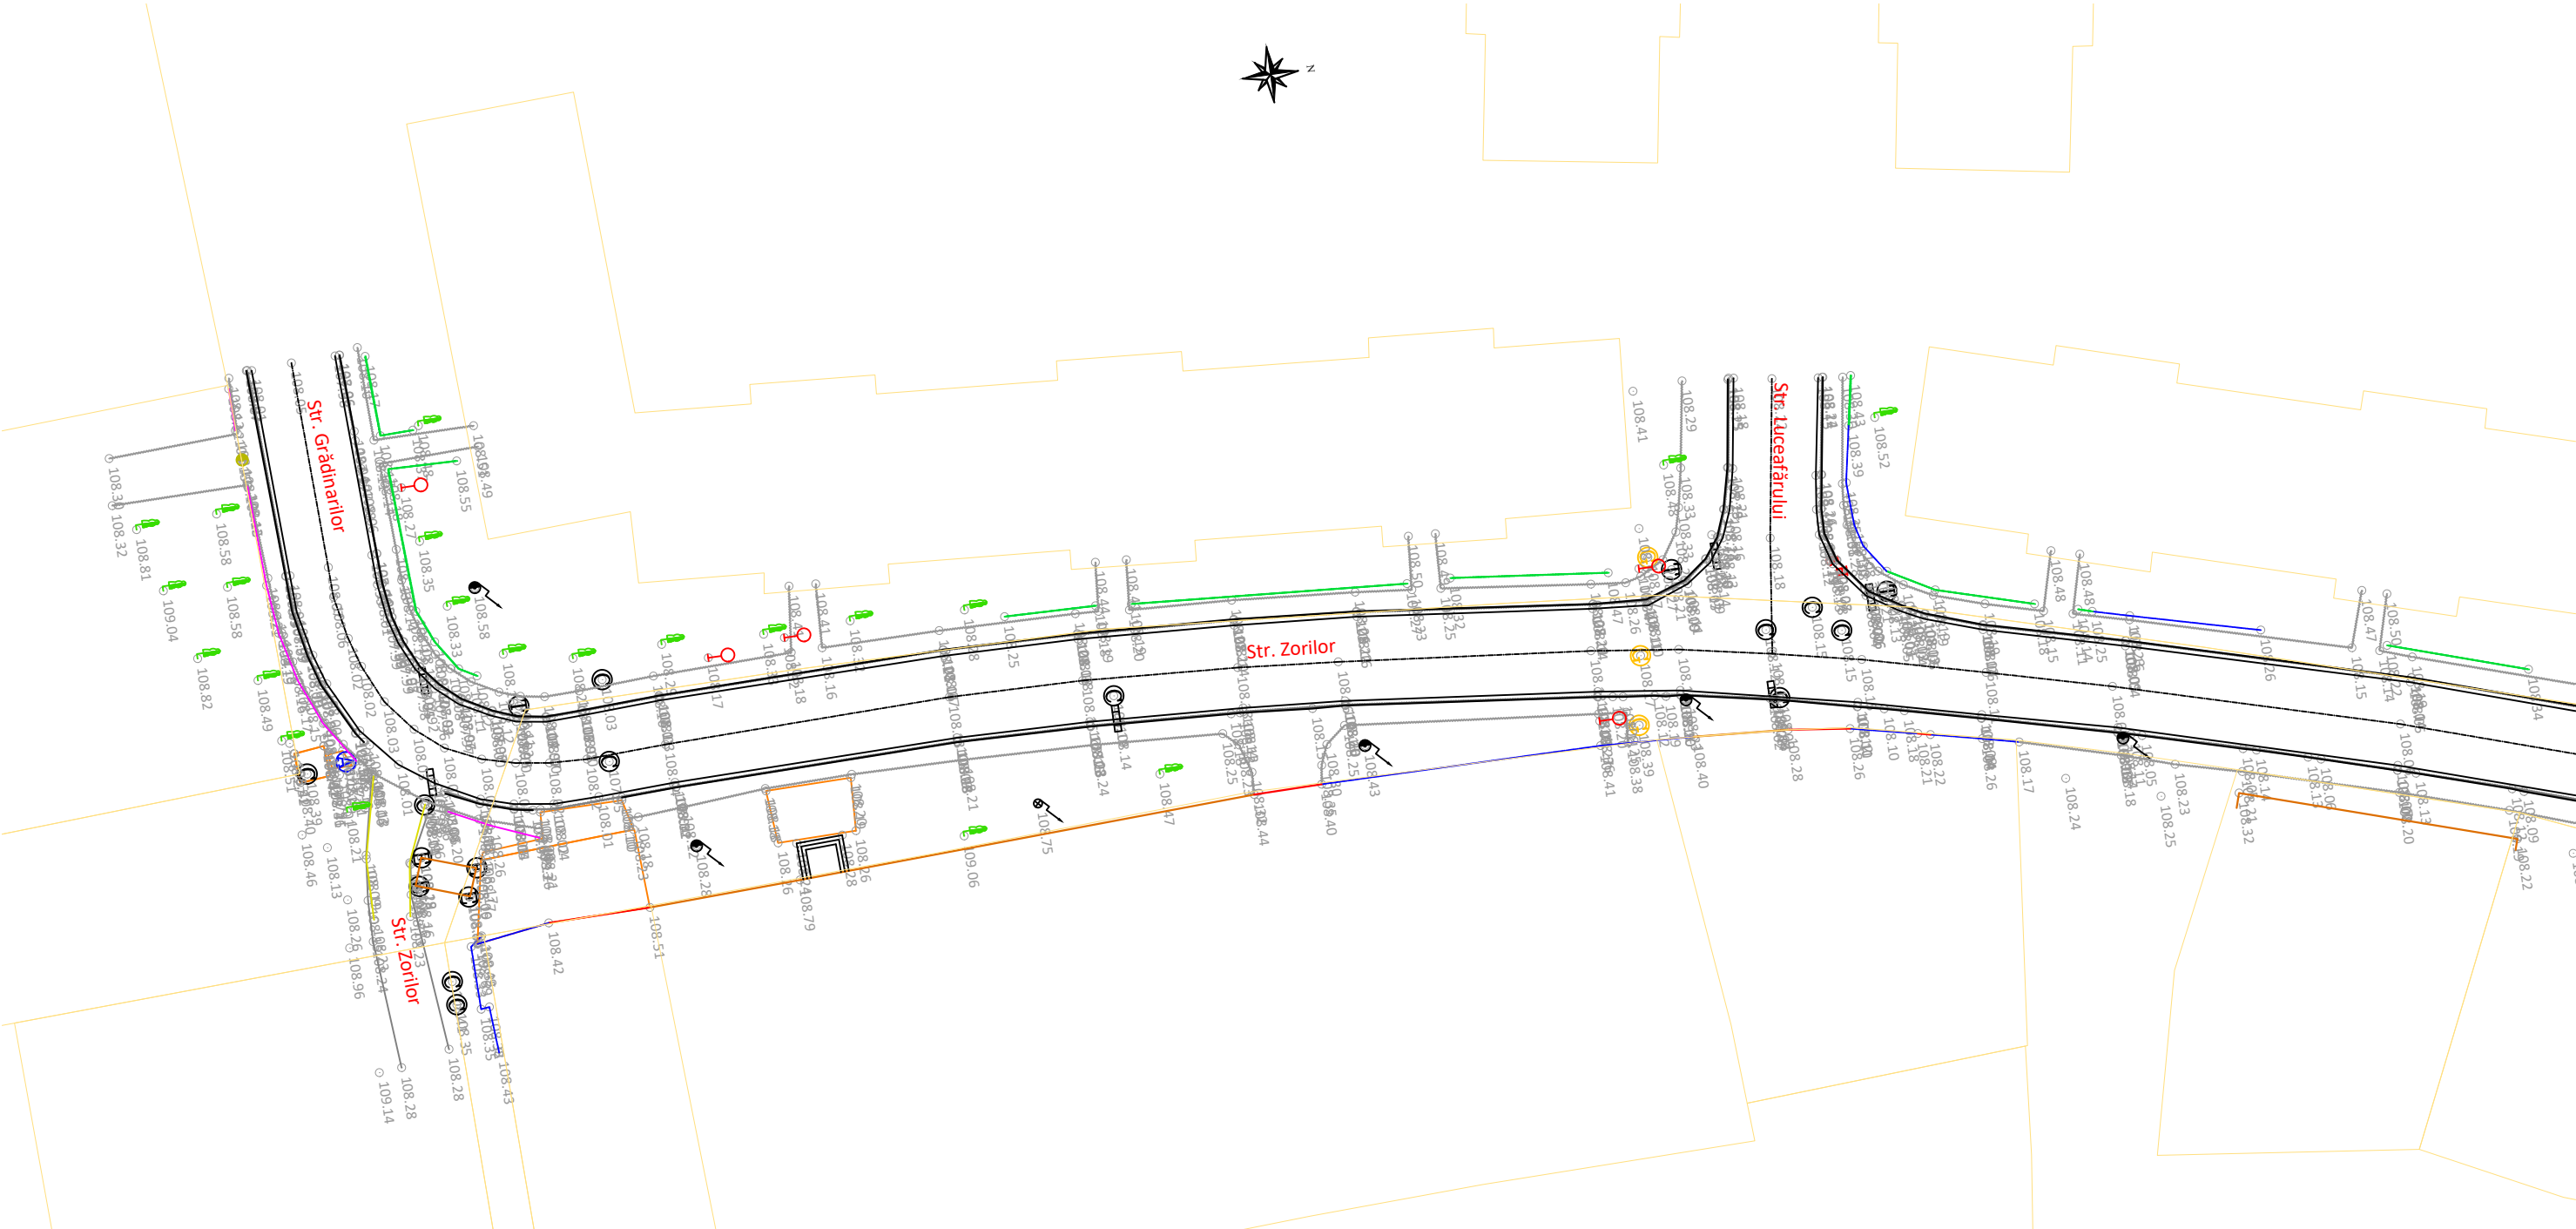

LEGENDĂ			
EXISTENT			
	-Ax drum		-Rigolă betonată/metalică
	-Drum asf./bet./piatră/păm.		-Șanț beton/pământ
	-Construcție/garaj		-Scări/bordură
	-Accese proprietăți		-Fir apă
	-Trotuar asf./bet./pavele		-Container metallic
	-Gard din metal/lemn/plasă		-Parcare/marcaj
	-Limită proprietate/hotar		-Tub beton/metal
	-Platformă asf./bet./pavele		-Zid/parapet/barieră
	-Pod/podet		-Teavă apă/gaz
	-Taluz sus/jos		-Cale ferată
	-Linie copaci/gard viu		-Imobile eterra
	-Cămin vizitare		-Indicator rutier
	-Aerisire gaz		-Hidrant
	-Cămin apă		-Stâlp iluminat
	-Cutie gaz		-Stâlp electric de beton
	-Gură de scurgere		-Stâlp electric de lemn
	-Copac		-Stâlp electric de metal
	-Semafor		-Punct topografic

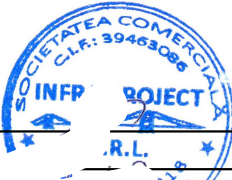

Proiectant  PROIECTARE CONSULTANȚĂ ASISTENȚĂ TEHNICĂ C.U.I.: RO 39463086, Iași, România	Beneficiar	PRIMĂRIA MUNICIPIULUI ARAD		Verificator / Expert	Cerința	Faza / Fase	Titlu proiect / Design title	Revizia / Revision	
				Șef proiect / Design Team Leader	ing. Calancea Darius		S.F.	SF REABILITARE STRĂZI DE PAMANT ȘI UTILITĂȚI, ETAPA 1	00
				Proiectat / Designer	ing. Calancea Darius				Format / Size
				Proiectat / Designer	ing. Alexandru Ionuț				A3
				Proiect număr / Design number	003/2025	Data	ianuarie 2025	Scara / Scale	Titlu planșă / Drawing title
						1:500	Plan de situație - Situația existentă	18_PSE-01	
							Obiectul 18. Strada Zorilor		



Proiectant  PROIECTARE CONSULTANTĂ ASISTENȚĂ TEHNICĂ C.U.I.: RO 39463086, Iași, România	Beneficiar PRIMĂRIA MUNICIPIULUI ARAD	Verificator / Expert Șef proiect / Design Team Leader ing. Calancea Darius	Cerința	Faza / Fase S.F.	Titlu proiect / Design title SF REABILITARE STRĂZI DE PĂMÂNT ȘI CĂMINĂȚĂȚI, ETAPA 1	Revizia / Revision 00
		Proiectat / Designer ing. Calancea Darius				Format / Size A3
		Proiectat / Designer ing. Alexandru Ionu				420mmx297mm
		Proiect număr / Design number 003/2025 Data/Date ianuarie 2025		Scara / Scale 1:500	Titlu planșă / Drawing title Plan de situație - Situația existentă Obiectul 18. Strada Zorilor	Planșa nr. / Page no. 18_PSE-02

PLAN DE SITUAȚIE - SITUAȚIA EXISTENTĂ



Obiectul 19. Strada Ana Ipătescu
Început Proiect
km 0 + 000,00

Str. Ana Ipătescu

Str. Castanilor

Obiectul 19. Strada Ana Ipătescu
Început Proiect
km 0 + 140,00

Str. Ana Ipătescu

Str. Cetății

Str. Adam Miliuț

LEGENDĂ EXISTENT			
	-Ax drum		-Rigolă betonată/metalică
	-Drum asf./bet./piatră/păm.		-Șanț beton/pământ
	-Construcție/garaj		-Scări/bordură
	-Accese proprietăți		-Fir apă
	-Trotuar asf./bet./pavele		-Container metalic
	-Gard din metal/lemn/plasă		-Parcare/marcaj
	-Limită proprietate/hotar		-Tub beton/metal
	-Platformă asf./bet./pavele		-Zid/parapet/barieră
	-Pod/podet		-Țeavă apă/gaz
	-Taluz sus/jos		-Cale ferată
	-Linie copaci/gard viu		-Imobile eterra
	-Cămin vizitare		-Cămin apă
	-Aerisire gaz		-Cutie gaz
	-Hidrant		-Gură de scurgere
	-Stâlp iluminat		-Copac
	-Stâlp electric de beton		-Semafor
	-Stâlp electric de lemn		-Punct topografic
	-Stâlp electric de metal		



Proiectant

INFRA PROJECT

PROIECTARE CONSULTANȚĂ ASISTENȚĂ TEHNICĂ

C.U.I.: RO 39463086, Iași, România

Beneficiar

PRIMĂRIA MUNICIPIULUI ARAD


Verificator / Expert		Cerința
Șef proiect / Design Team Leader	ing. Calancea Darius	
Proiectat / Designer	ing. Calancea Darius	
Proiectat / Designer	ing. Alexandru Ionuț	
Proiect număr / Design number		003/2025
Data/Date		ianuarie 2025

Faza / Fase	Titlu proiect / Design title	Revizia / Revision
S.F.	SF REABILITARE STRĂZI DE PĂMÂNT ȘI UTILITĂȚI, ETAPA 1	00
Scara / Scale	Titlu planșă / Drawing title	Format / Size
1:500	Plan de situație - Situația existentă Obiectul 19. Strada Ana Ipătescu	A3 420mmx297mm
		Planșa nr. / Page no. 19_PSE-01

PLAN DE SITUAȚIE - SITUAȚIA EXISTENTĂ



Obiectul 20. Strada Minervei
Început Proiect
km 0 + 000,00

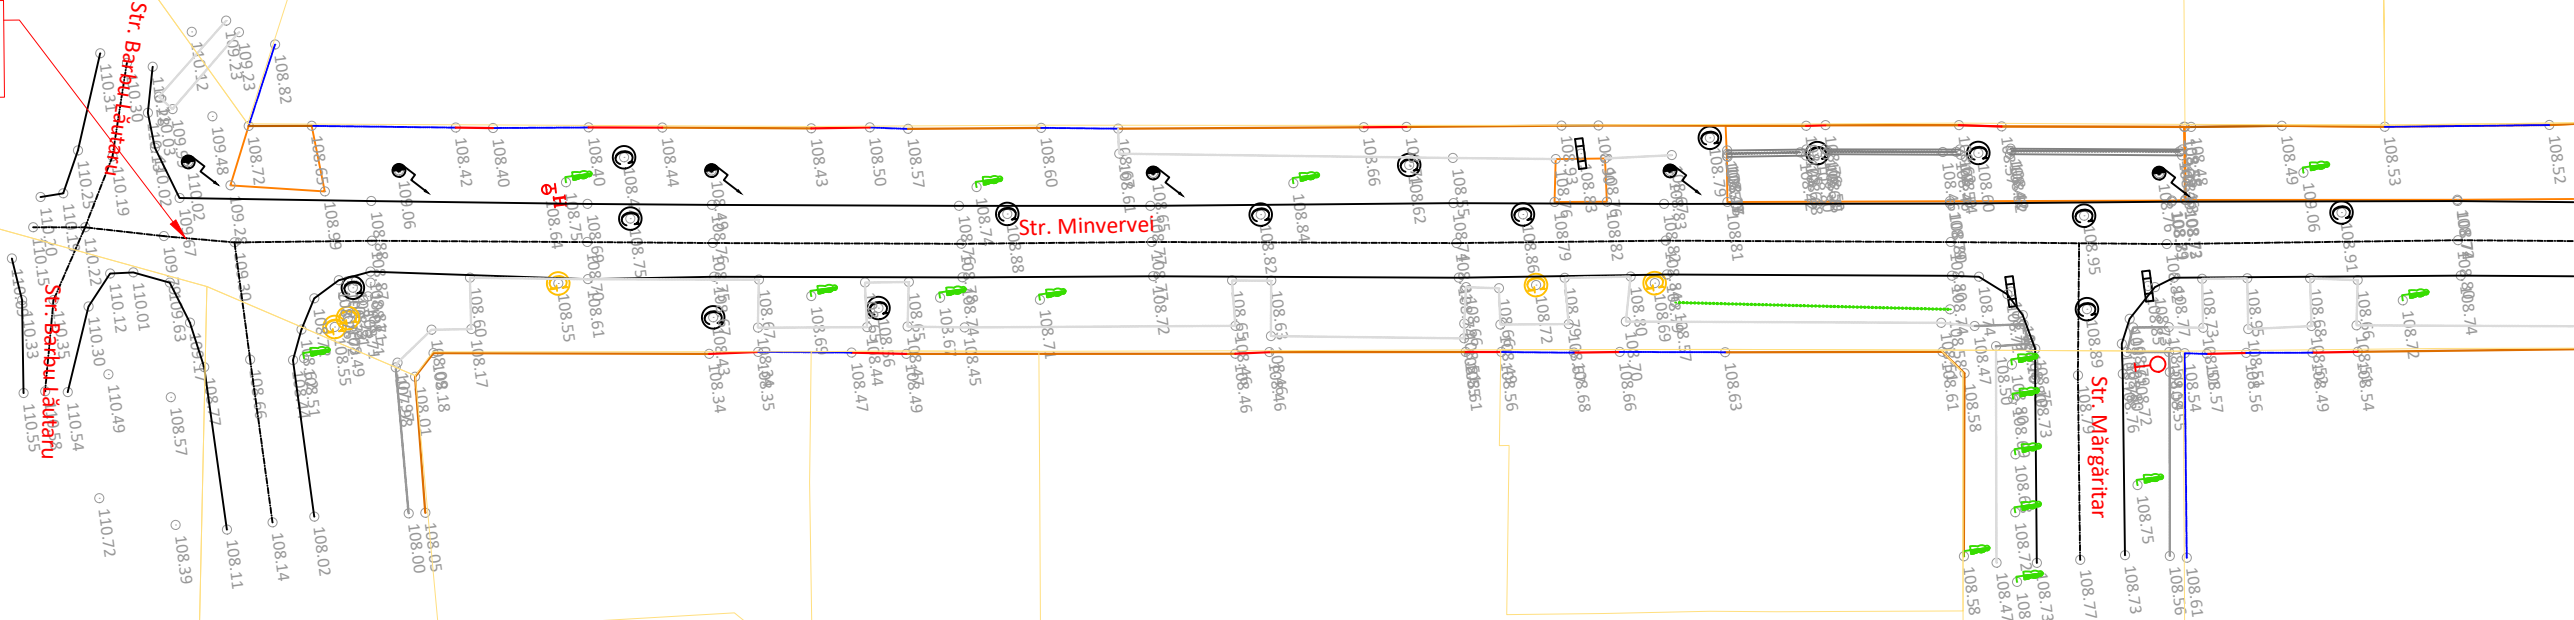


LEGENDĂ			
EXISTENT			
	-Ax drum		-Rigolă betonată/metalică
	-Drum asf./bet./piatră/păm.		-Șanț beton/pământ
	-Construcție/garaj		-Scări/bordură
	-Accese proprietăți		-Fir apă
	-Trotuar asf./bet./pavele		-Container metalic
	-Gard din metal/lemn/plasă		-Parcare/marcaj
	-Limită proprietate/hotar		-Tub beton/metal
	-Platformă asf./bet./pavele		-Zid/parapet/barieră
	-Pod/podeț		-Teavă apă/gaz
	-Taluz sus/jos		-Cale ferată
	-Linie copaci/gard viu		-Imobile eterra
	-Cămin vizitare		-Cămin apă
	-Aerisire gaz		-Cutie gaz
	-Cămin apă		-Gură de scurgere
	-Cămin gaz		-Copac
	-Cămin apă		-Semafor
	-Hidrânt		-Punct topografic
	-Indicator rutier		
	-Stâlp iluminat		
	-Stâlp electric de beton		
	-Stâlp electric de lemn		
	-Stâlp electric de metal		



Proiectant  PROIECTARE CONSULTANȚĂ ASISTENȚĂ TEHNICĂ C.U.I.: RO 39463086, Iași, România	Beneficiar	Verificator / Expert		Cerința	Faza / Fase	Titlu proiect / Design title	Revizia / Revision
		Șef proiect / Design Team Leader		ing. Calancea Darius	S.F.	SF REABILITARE STRĂZI DE FAȘĂ ȘI REABILITĂȚI, ETAPA 1	00
		Proiectat / Designer		ing. Calancea Darius			Format / Size
		Proiectat / Designer		ing. Alexandru Ionuț	Scara / Scale	Titlu planșă / Drawing title	A3
		Proiect număr / Design number		003/2025	Data/Date	ianuarie 2025	1:500
						Obiectul 20. Strada Minervei	20_PSE-01

PLAN DE SITUAȚIE - SITUAȚIA EXISTENTĂ

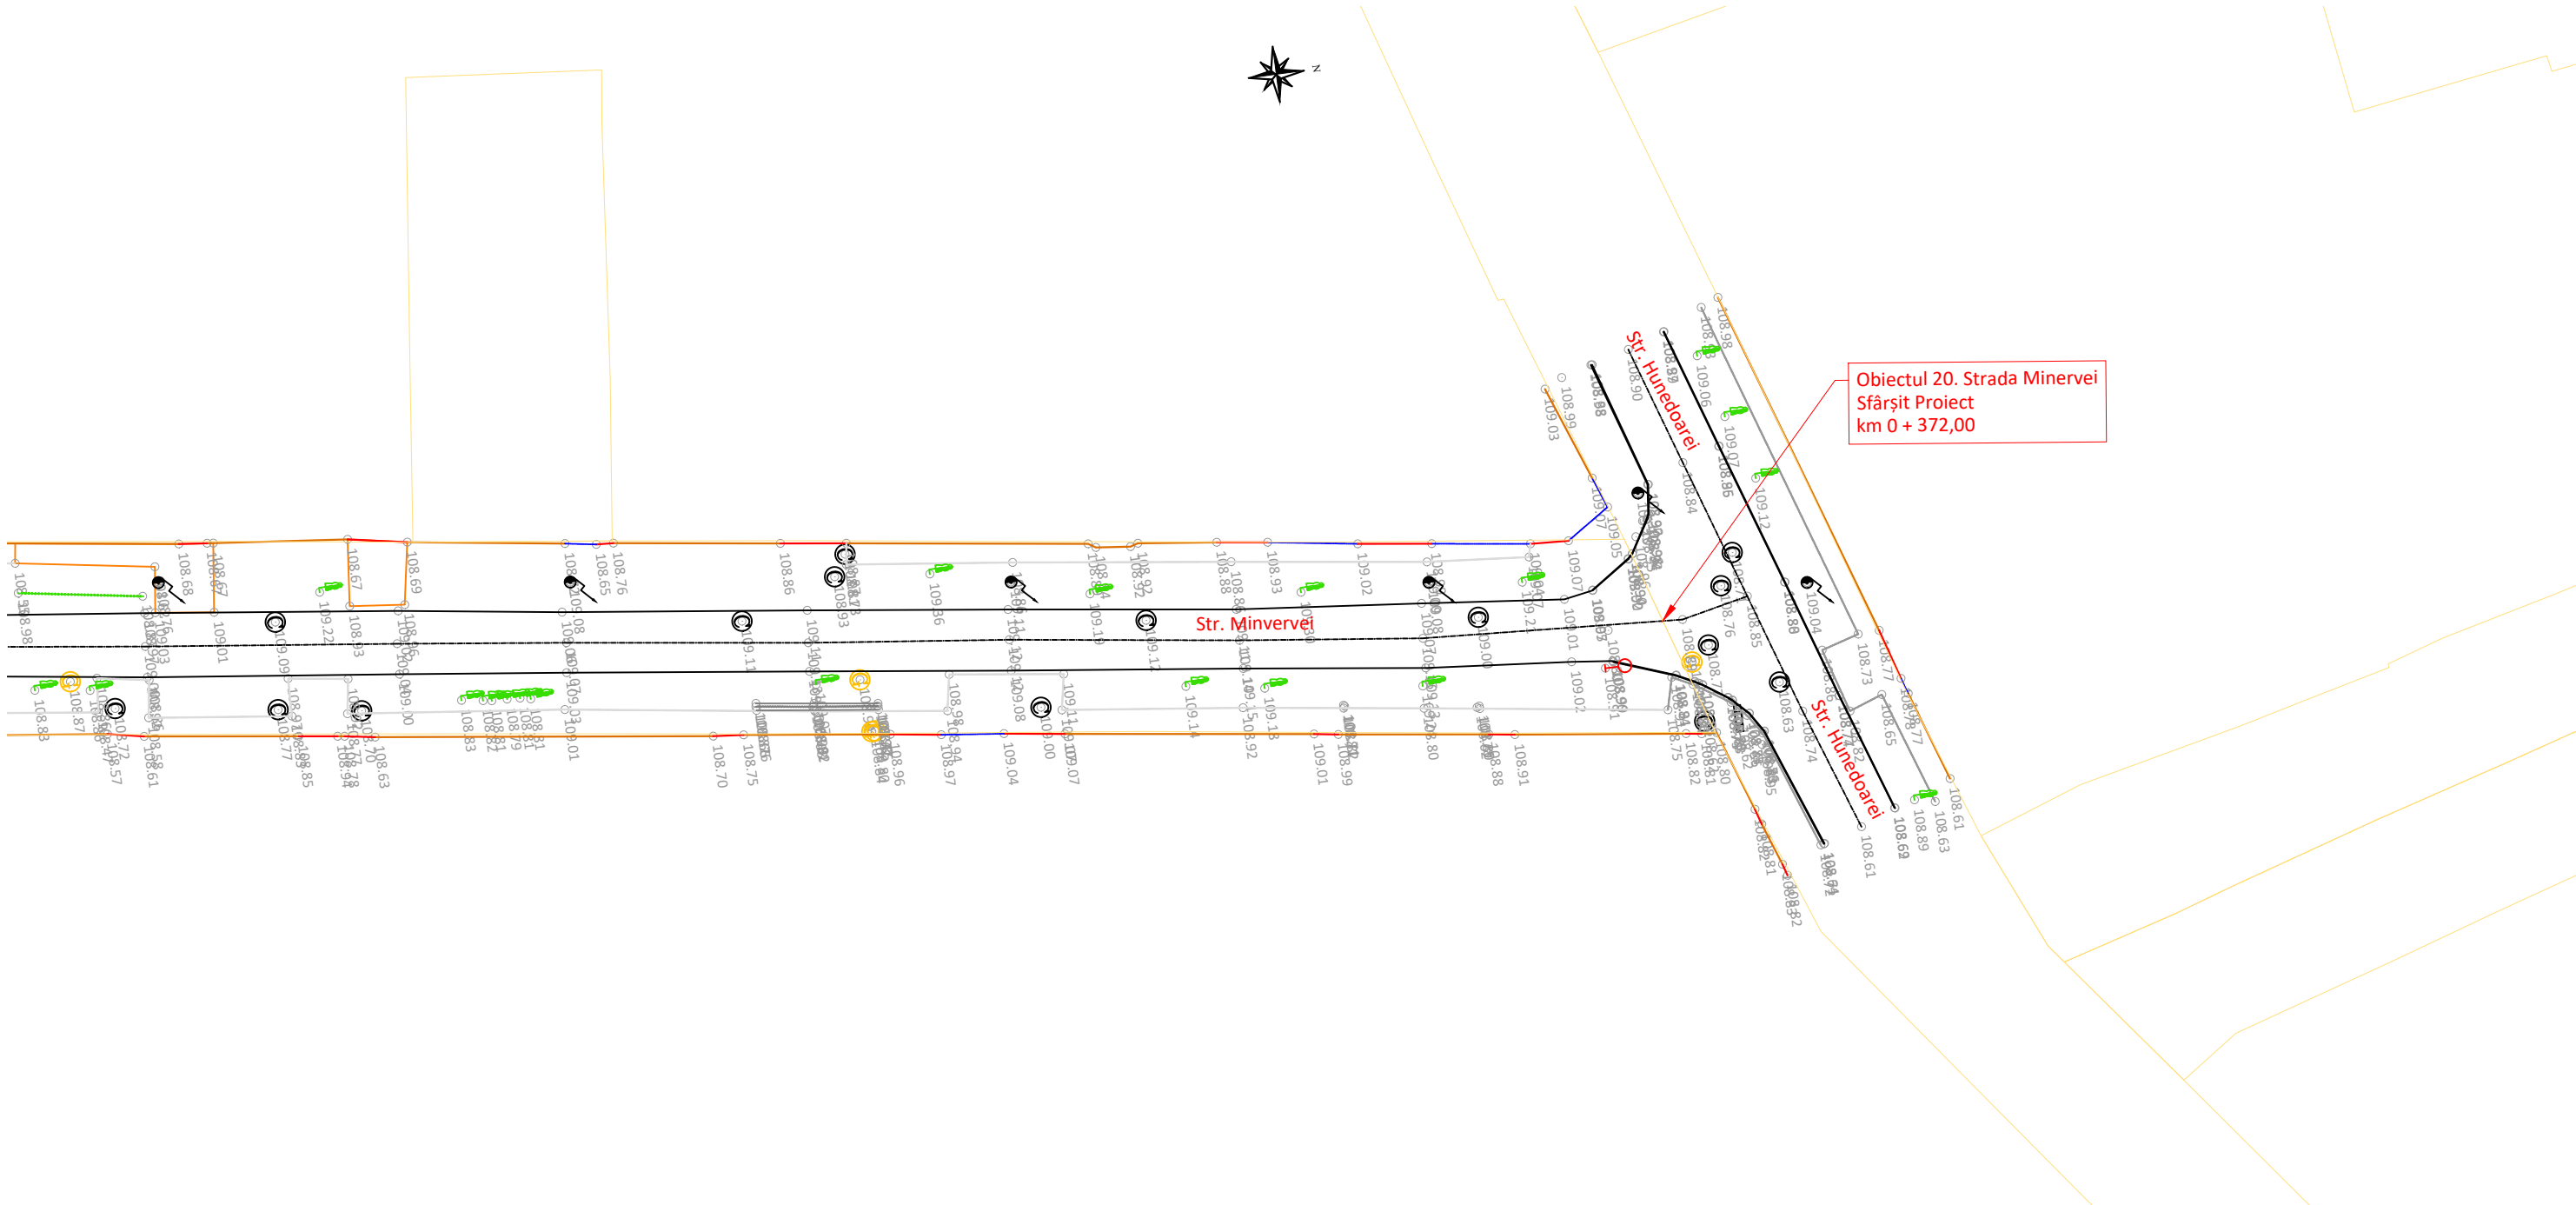


LEGENDĂ			
EXISTENT			
	-Ax drum		-Rigolă betonată/metalică
	-Drum asf./bet./piatră/păm.		-Șanț beton/pământ
	-Construcție/garaj		-Scări/bordură
	-Accese proprietăți		-Fir apă
	-Trotuar asf./bet./pavele		-Container metalic
	-Gard din metal/lemn/plasă		-Parcare/marcaj
	-Limită proprietate/hotar		-Tub beton/metal
	-Platformă asf./bet./pavele		-Zid/parapet/barieră
	-Pod/podet		-Țeavă apă/gaz
	-Taluz sus/jos		-Cale ferată
	-Linie copaci/gard viu		-Imobile eterra
	-Cămin vizitare		-Indicator rutier
	-Aerisire gaz		-Hidrant
	-Cămin apă		-Stâlp iluminat
	-Cutie gaz		-Stâlp electric de beton
	-Gură de scurgere		-Stâlp electric de lemn
	-Copac		-Stâlp electric de metal
	-Semafor		-Punct topografic



Proiectant INFRA PROJECT  PROIECTARE CONSULTANȚĂ ASISTENȚĂ TEHNICĂ C.U.I.: RO 39463086, Iași, România	Beneficiar PRIMĂRIA MUNICIPIULUI ARAD	Verificator / Expert		Cerința	Faza / Fase	Titlu proiect / Design title	Revizia / Revision	
		Șef proiect / Design Team Leader		ing. Calancea Darius	S.F.	SF REABILITARE STRĂZI DE PAMANT ȘI UTILITĂȚI, ETAPA 1	00	
		Proiectat / Designer		ing. Calancea Darius			Format / Size	
		Proiectat / Designer		ing. Alexandru Ionuț			A3	
		Proiect număr / Design number		003/2025			Data/Date	ianuarie 2025	1:500	Titlu planșă / Drawing title	Plan de situație - Situația existentă	Planșa nr. / Page no.	

PLAN DE SITUAȚIE - SITUAȚIA EXISTENTĂ

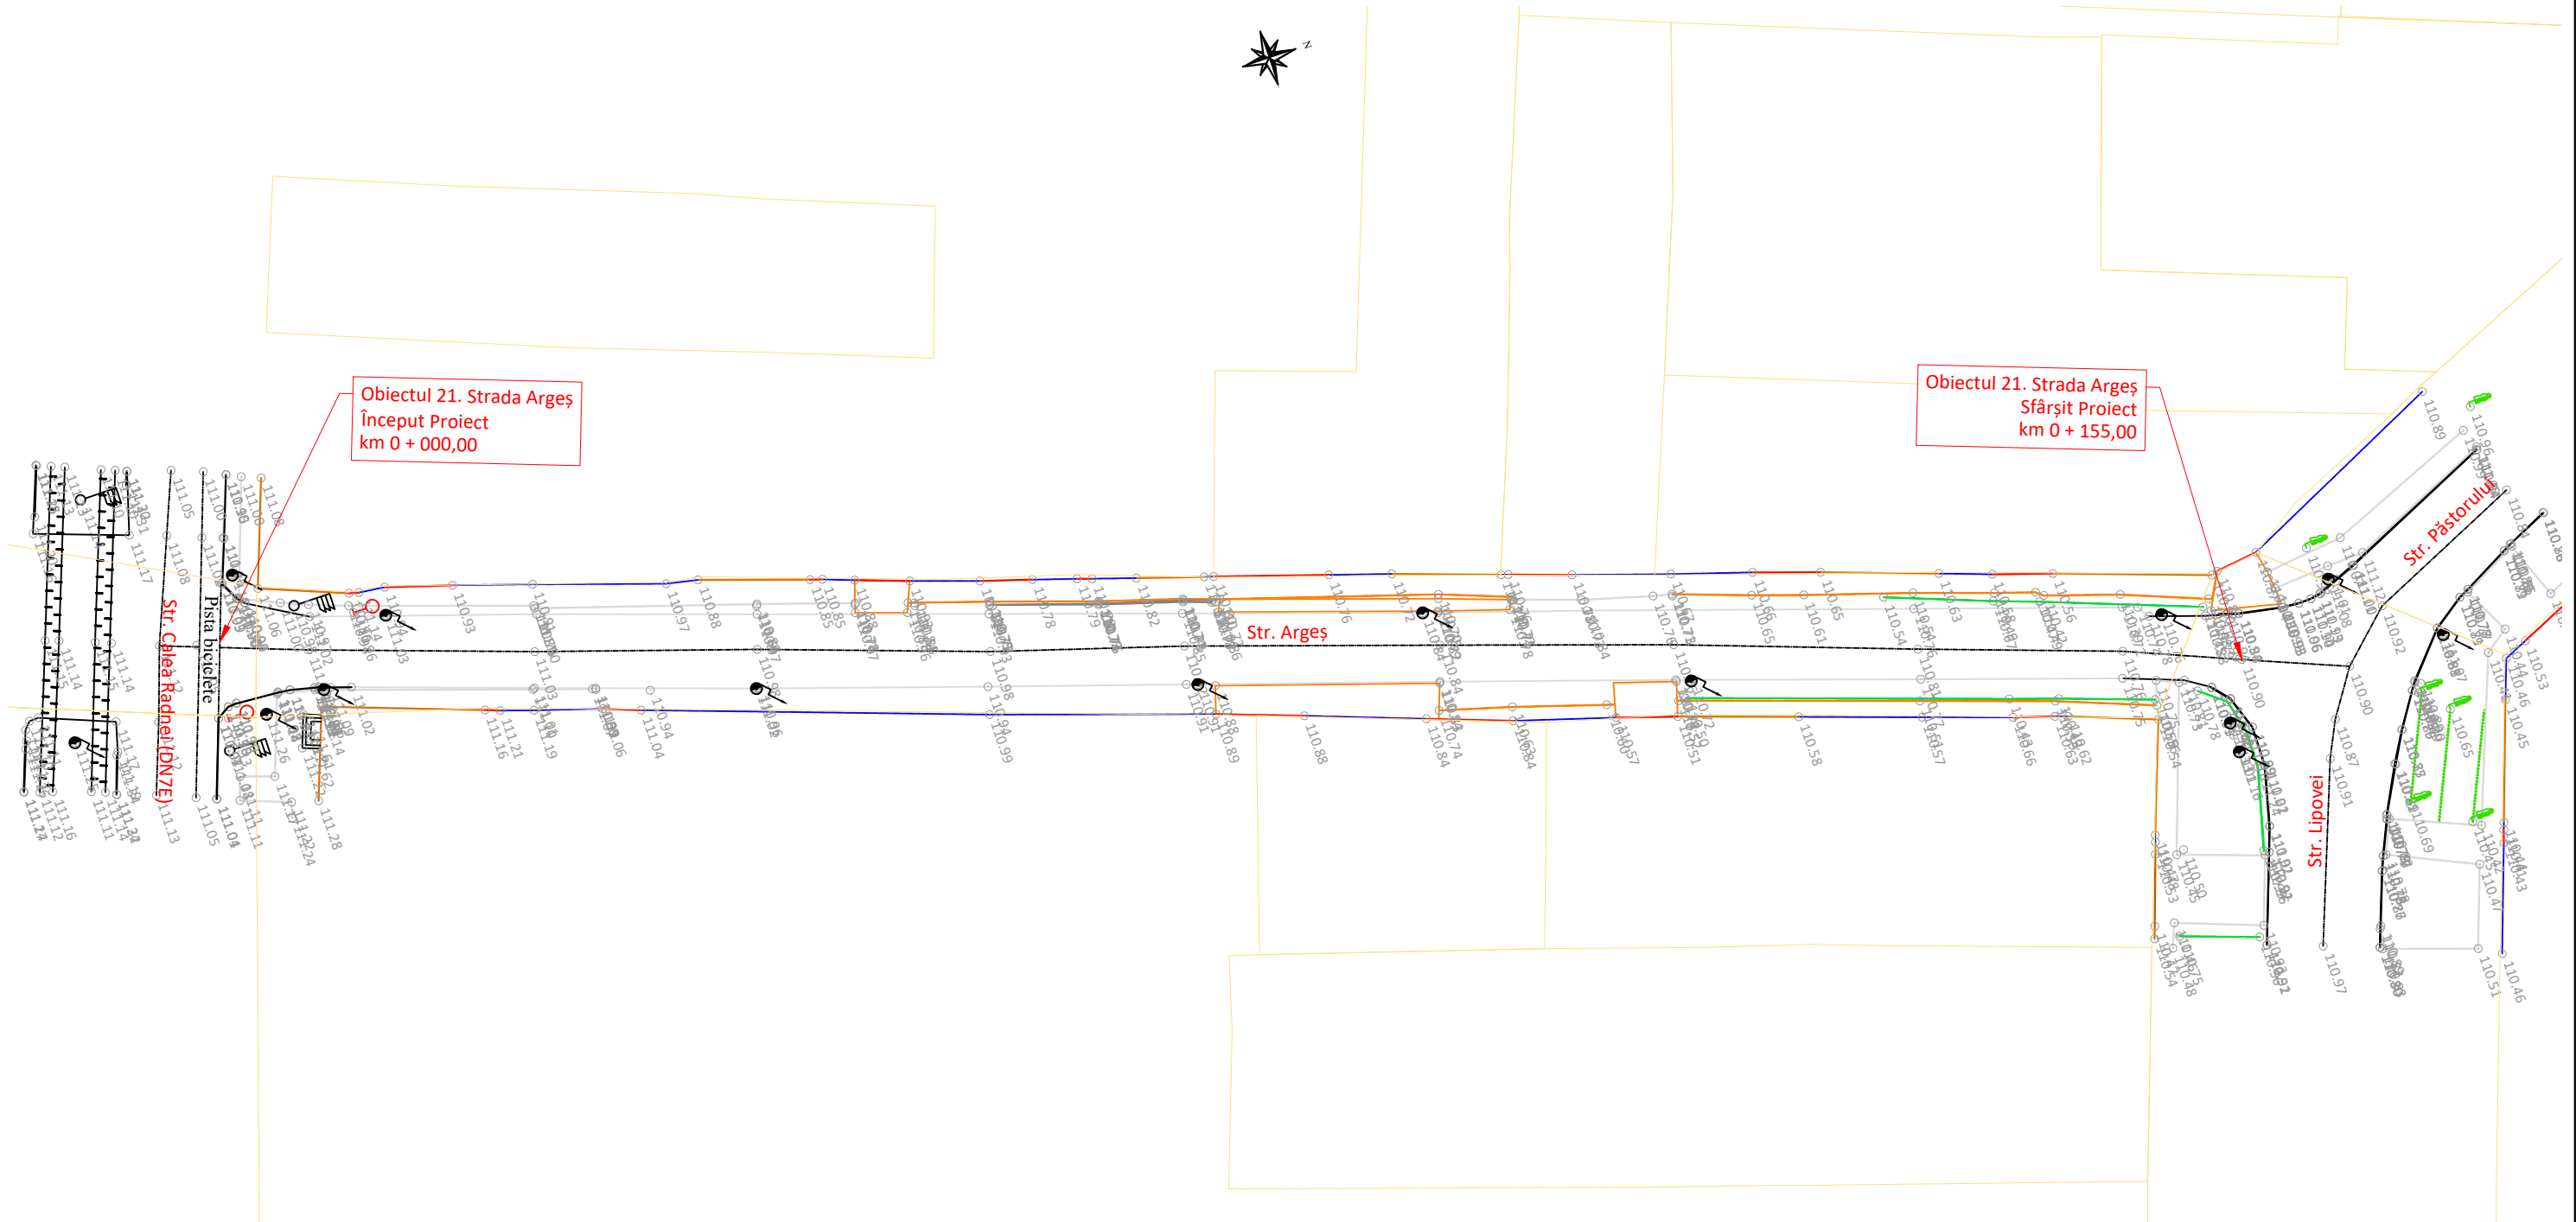


LEGENDĂ			
EXISTENT			
	-Ax drum		-Cămin vizitare
	-Drum asf./bet./piatră/păm.		-Aerisire gaz
	-Construcție/garaj		-Cămin apă
	-Accese proprietăți		-Cutie gaz
	-Trotuar asf./bet./pavele		-Gură de scurgere
	-Gard din metal/lemn/plasă		-Copac
	-Limită proprietate/hotar		-Semafor
	-Platformă asf./bet./pavele		-Punct topografic
	-Pod/podest		
	-Taluz sus/jos		
	-Linie copaci/gard viu		
	-Rigolă betonată/metalică		
	-Șanț beton/pământ		
	-Scări/bordură		
	-Fir apă		
	-Container metalic		
	-Parcare/marcaj		
	-Tub beton/metal		
	-Zid/parapet/barieră		
	-Țeavă apă/gaz		
	-Cale ferată		
	-Imobile eterna		



Proiectant INFRA PROJECT  PROIECTARE CONSULTANȚĂ ASISTENȚĂ TEHNICĂ C.U.I.: RO 39463086, Iași, România	Beneficiar PRIMĂRIA MUNICIPIULUI ARAD	Verificator / Expert		Cerința	Faza / Fase	Titlu proiect / Design title	Revizia / Revision
		Șef proiect / Design Team Leader	ing. Calancea Darius		S.F.	SF REABILITARE STRĂZI DE PĂMÂNT ȘI UTILITĂȚI, ETAPA 1	00
		Proiectat / Designer	ing. Calancea Darius				Format / Size
		Proiectat / Designer	ing. Alexandru Ionuț		Scara / Scale	Titlu planșă / Drawing title	A3
		Proiect număr / Design number	003/2025	Data/Date	ianuarie 2025	1:500	Plan de situație - Situația existentă
						Obiectul 21. Strada Argeș	21_PSE-01

PLAN DE SITUAȚIE - SITUAȚIA EXISTENTĂ

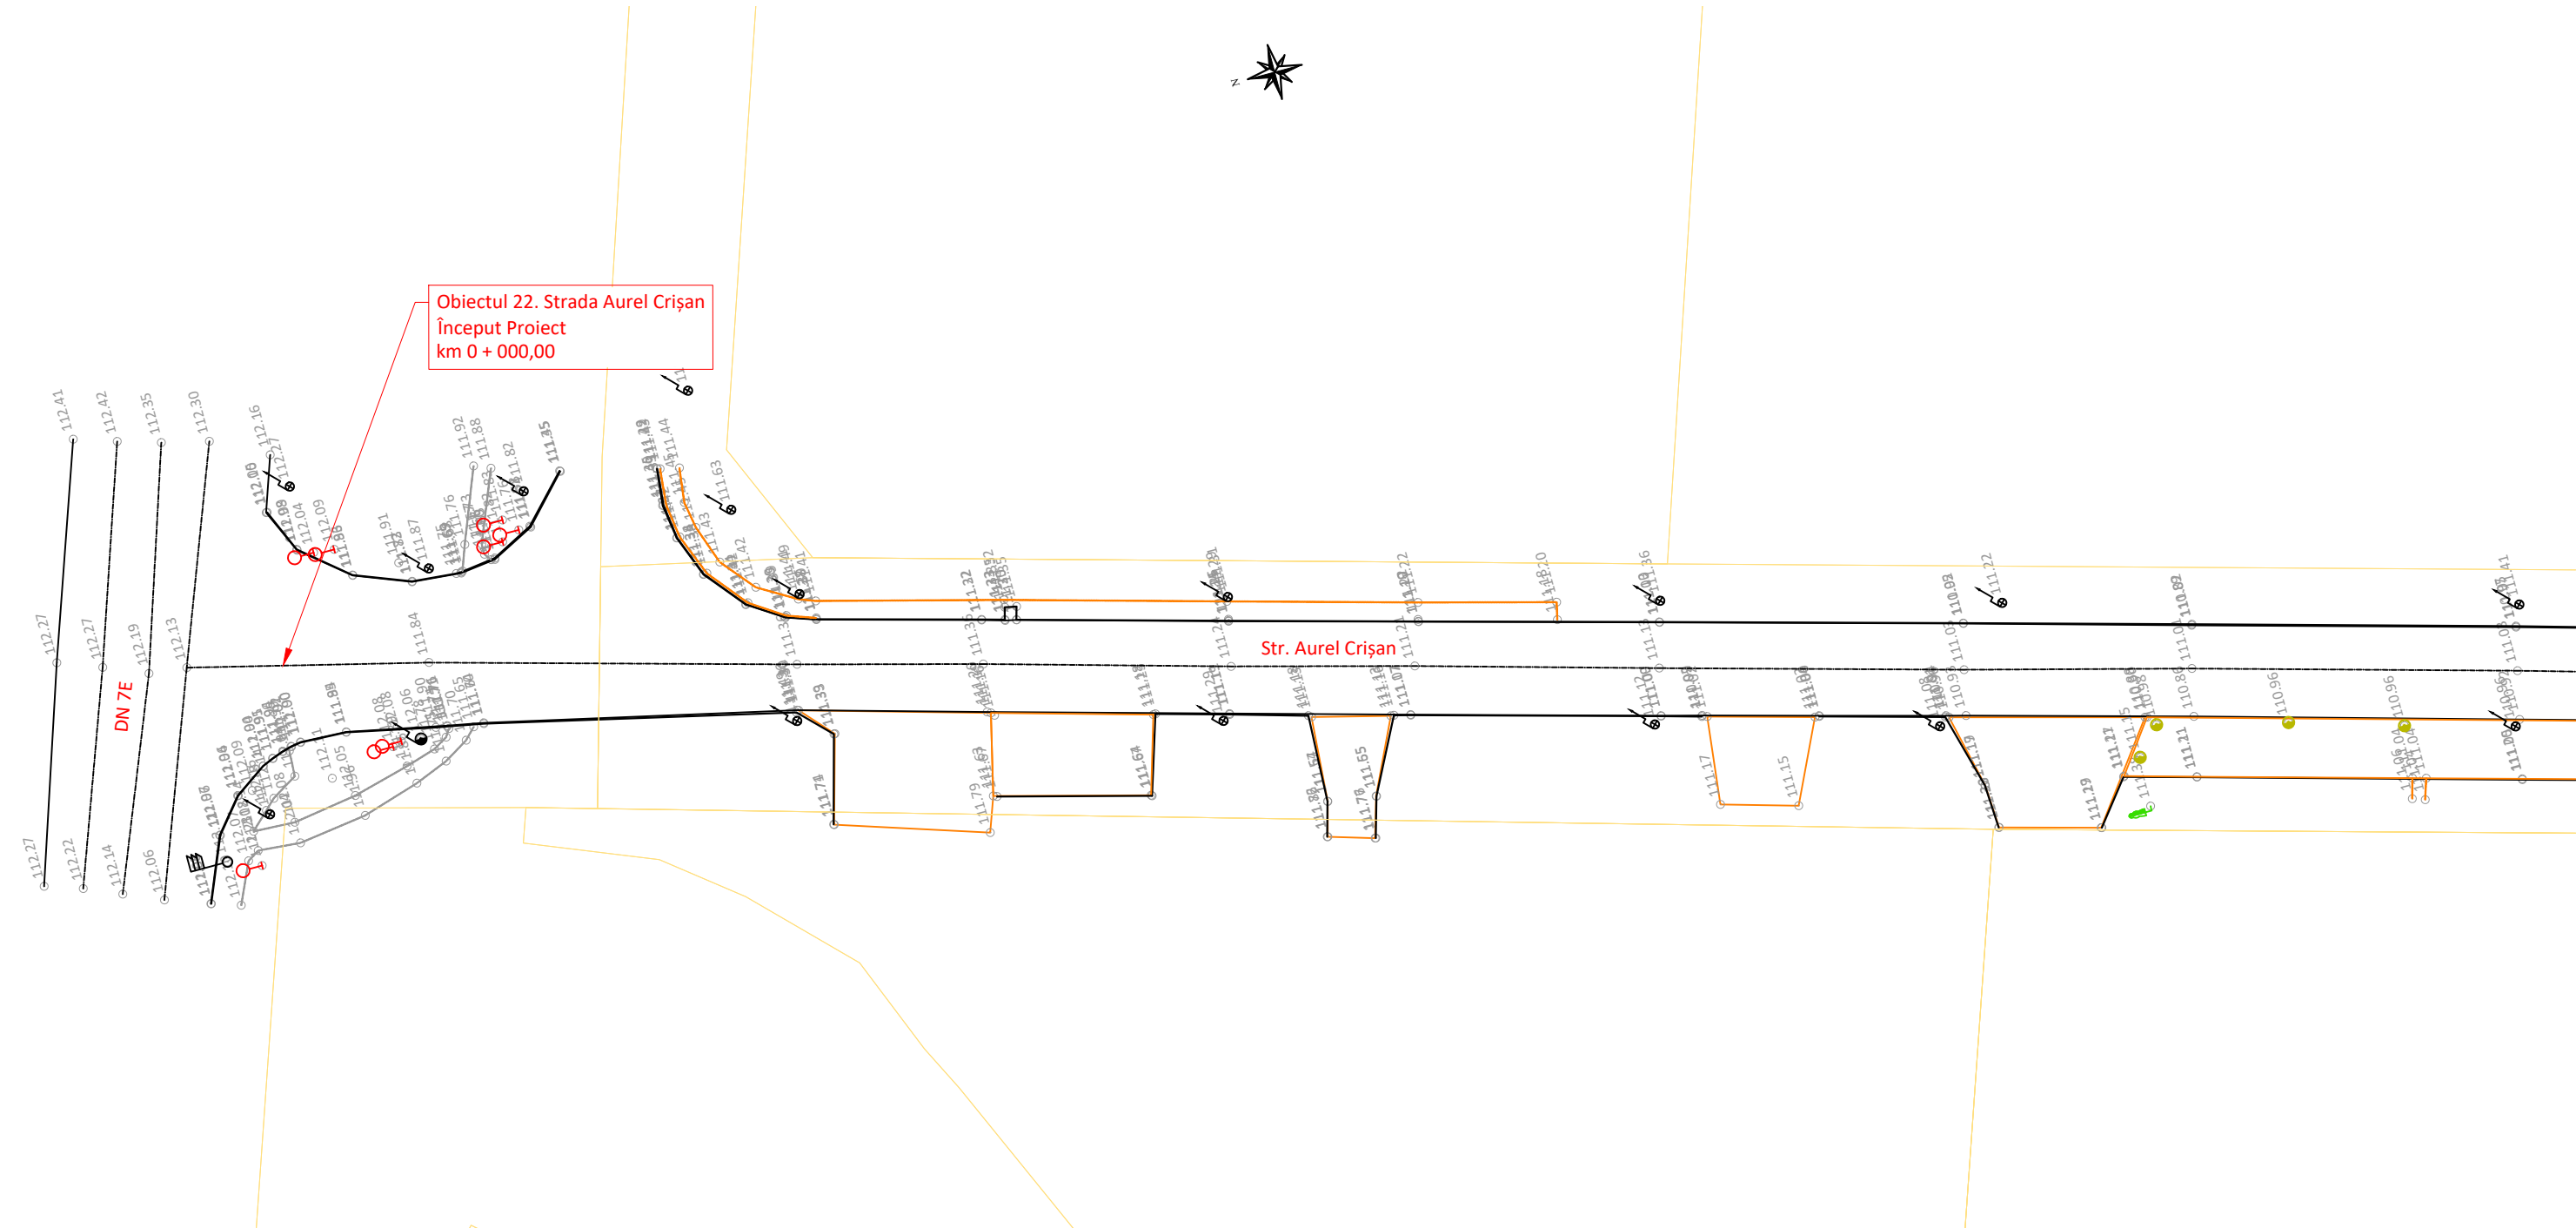


LEGENDĂ			
EXISTENT			
	-Ax drum		-Rigolă betonată/metalică
	-Drum asf./bet./piatră/păm.		-Șanț beton/pământ
	-Construcție/garaj		-Scări/bordură
	-Accese proprietăți		-Fir apă
	-Trotuar asf./bet./pavele		-Container metallic
	-Gard din metal/lemn/plasă		-Parcare/marcaj
	-Limită proprietate/hotar		-Tub beton/metal
	-Platformă asf./bet./pavele		-Zid/parapet/barieră
	-Pod/podet		-Țeavă apă/gaz
	-Taluz sus/jos		-Cale ferată
	-Linie copaci/gard viu		-Imobile eterra
	-Cămin vizitare		-Indicator rutier
	-Aerisire gaz		-Hidrant
	-Cămin apă		-Stâlp iluminat
	-Cutie gaz		-Stâlp electric de beton
	-Gură de scurgere		-Stâlp electric de lemn
	-Copac		-Stâlp electric de metal
	-Semafor		-Punct topografic



Proiectant INFRA PROJECT  PROIECTARE CONSULTANȚĂ ASISTENȚĂ TEHNICĂ C.U.I.: RO 39463086, Iași, România	Beneficiar PRIMĂRIA MUNICIPIULUI ARAD	Verificator / Expert		Cerința	Faza / Fase	Titlu proiect / Design title	Revizia / Revision
		Șef proiect / Design Team Leader		ing. Calancea Darius	S.F.	SF REABILITARE STRĂZI DE PĂMÂNT ȘI UTILITĂȚI, ETAPA 1	00
		Proiectat / Designer		ing. Calancea Darius			Format / Size
		Proiectat / Designer		ing. Alexandru Ion	Scara / Scale	Titlu planșă / Drawing title	A3
		Proiect număr / Design number		003/2025	1:500	Plan de situație - Situația existentă Obiectul 22. Strada Aurel Crișan și Voinicilor	Planșa nr. / Page no.
			003/2025	ianuarie 2025			22_PSE-01

PLAN DE SITUAȚIE - SITUAȚIA EXISTENTĂ

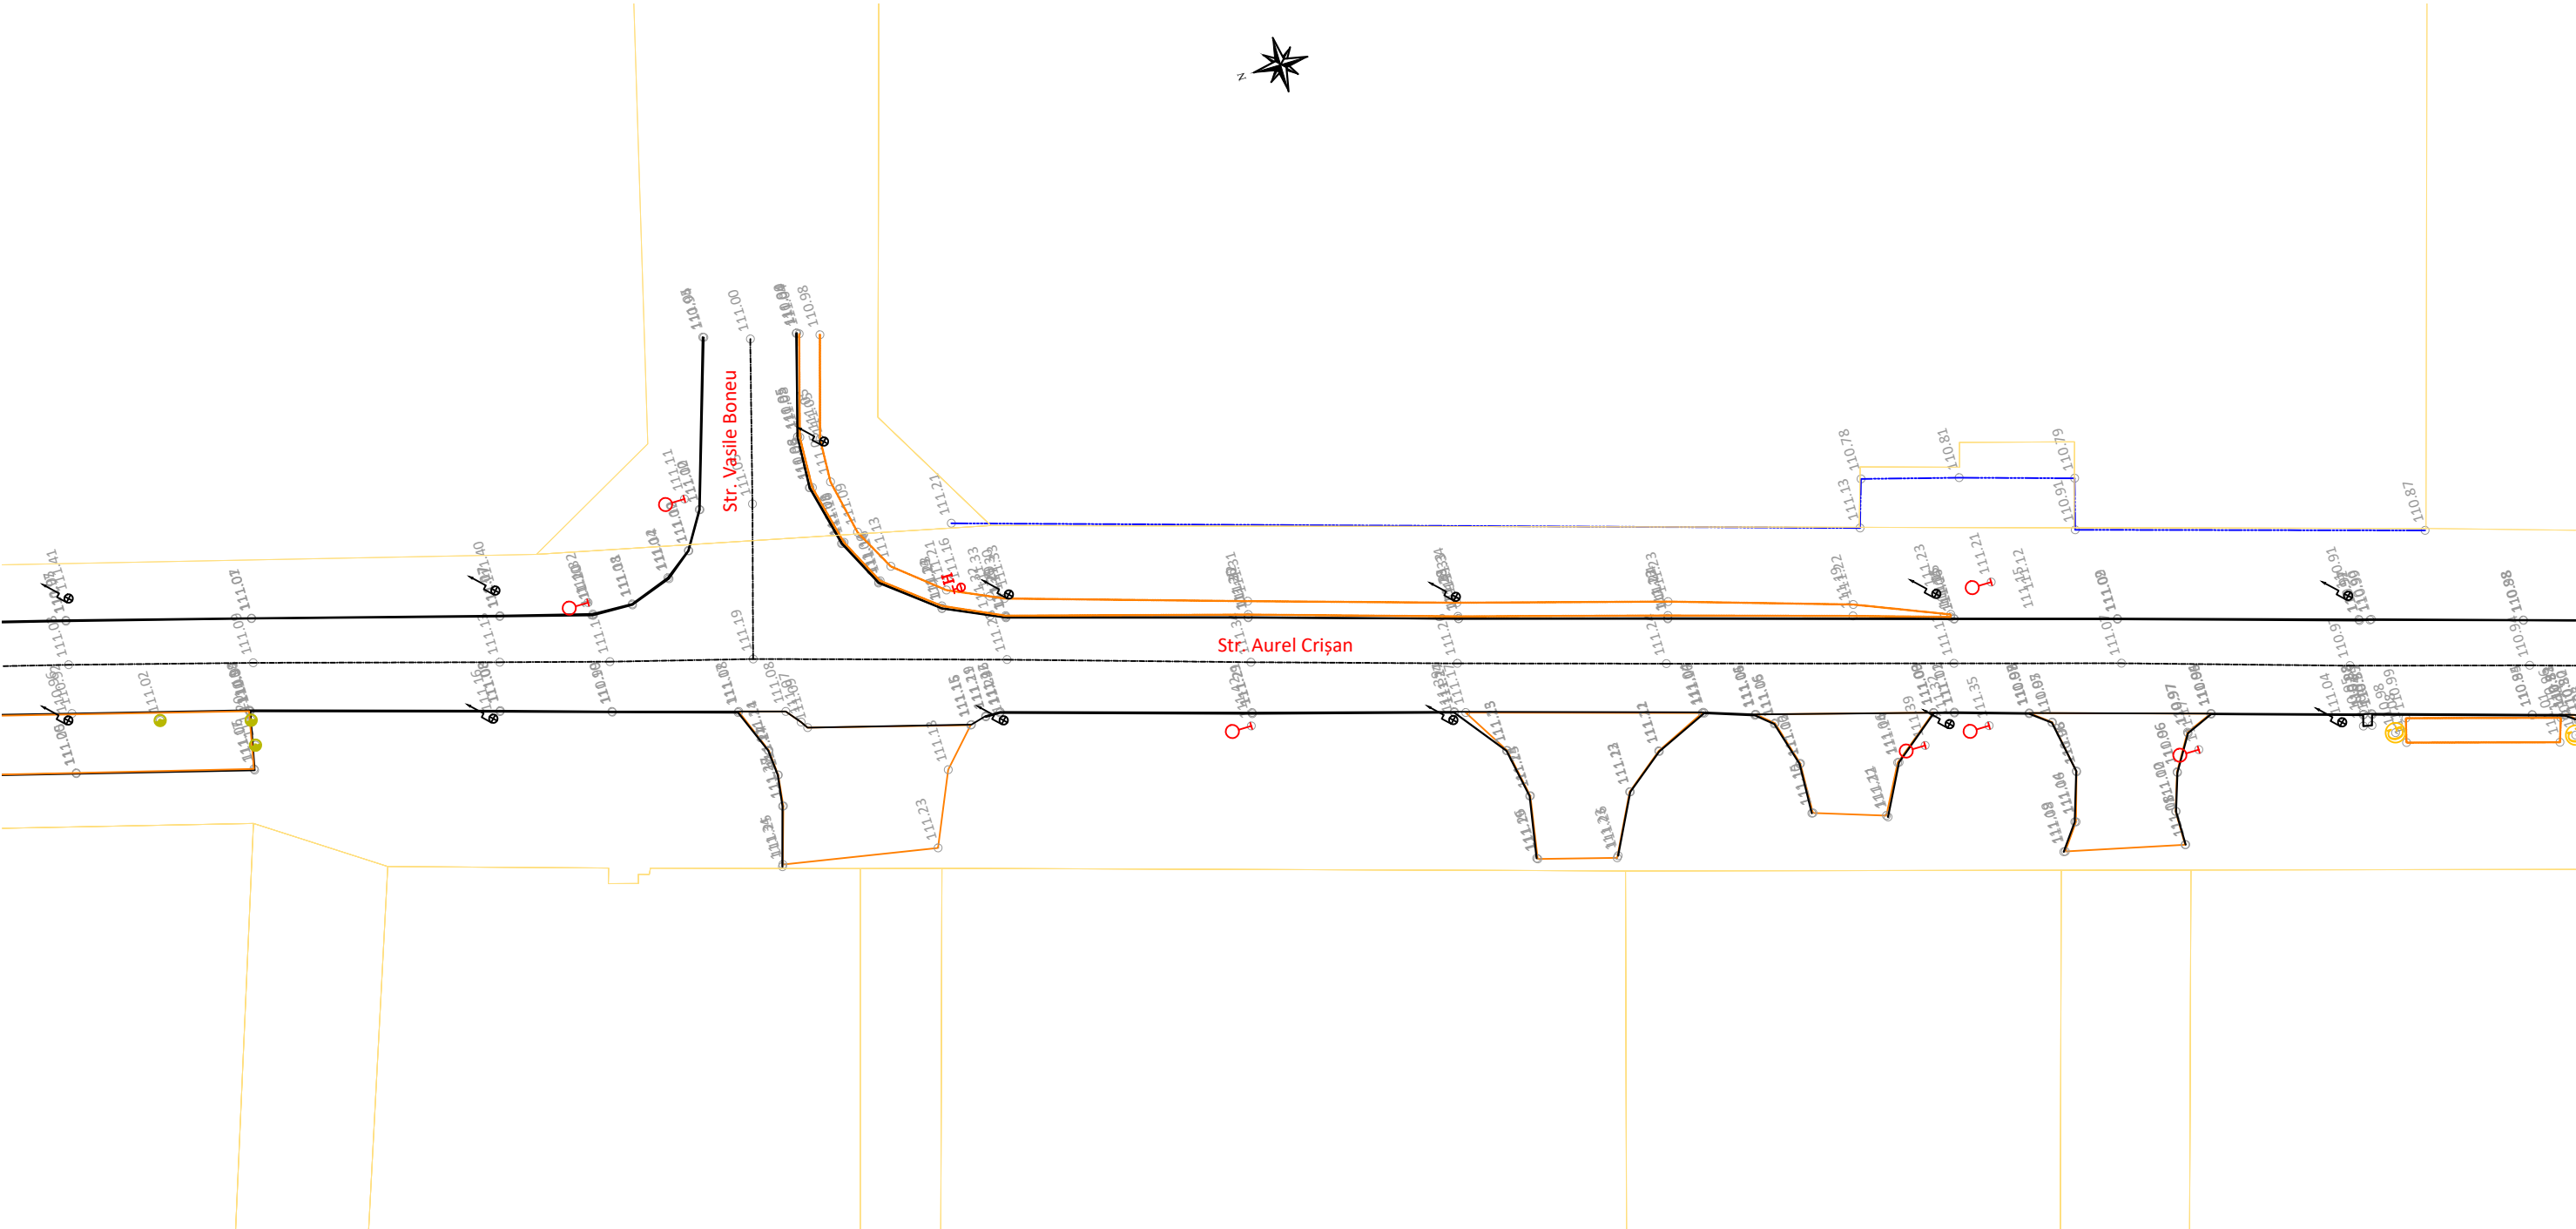


LEGENDĂ			
EXISTENT			
	-Ax drum		-Rigolă betonată/metalică
	-Drum asf./bet./piatră/păm.		-Șanț beton/pământ
	-Construcție/garaj		-Scări/bordură
	-Accese proprietăți		-Fir apă
	-Trotuar asf./bet./pavele		-Container metallic
	-Gard din metal/lemn/plasă		-Parcare/marcaj
	-Limită proprietate/hotar		-Tub beton/metal
	-Platformă asf./bet./pavele		-Zid/parapet/barieră
	-Pod/podeț		-Țeavă apă/gaz
	-Taluz sus/jos		-Cale ferată
	-Linie copaci/gard viu		-Imobile eterra
	-Cămin vizitare		-Indicator rutier
	-Aerisire gaz		-Hidrant
	-Cămin apă		-Stâlp iluminat
	-Cutie gaz		-Stâlp electric de beton
	-Gură de scurgere		-Stâlp electric de lemn
	-Copac		-Stâlp electric de metal
	-Semafor		-Punct topografic



Proiectant INFRA PROJECT  PROIECTARE CONSULTANȚĂ ASISTENȚĂ TEHNICĂ C.U.I.: RO 39463086, Iași, România	Beneficiar	PRIMĂRIA MUNICIPIULUI ARAD					
		Verificator / Expert		Cerința	Faza / Fase	Titlu proiect / Design title	Revizia / Revision
		Șef proiect / Design Team Leader		ing. Calancea Darius	S.F.	SF REABILITARE STRĂZI DE PĂMÂNT ȘI UTILITĂȚI, ETAPA 1	00
		Proiectat / Designer		ing. Calancea Darius			Format / Size
		Proiectat / Designer		ing. Alexandru Ionuț	Scara / Scale	Titlu planșă / Drawing title	A3
Proiect număr / Design number		003/2025	Data/Date	ianuarie 2025	1:500	Plan de situație - Situația existentă	Planșa nr. / Page no.
						Obiectul 22. Strada Aurel Crișan și Voinicilor	22_PSE-02


z

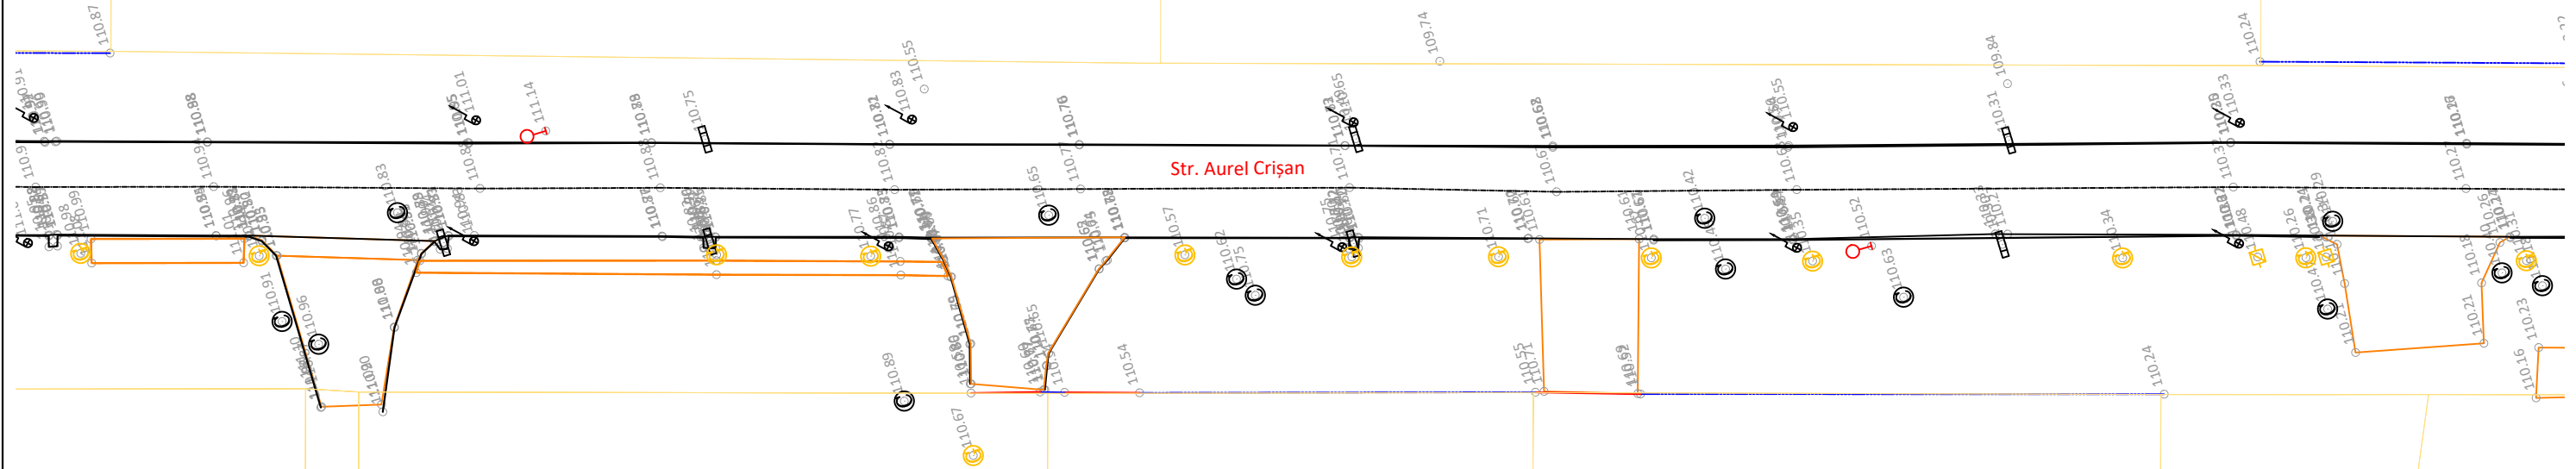

LEGENDĂ							
EXISTENT							
	-Ax drum		-Rigolă betonată/metalică		-Cămin vizitare		-Indicator rutier
	-Drum asf./bet./piatră/pământ.		-Șanț beton/pământ		-Aerisire gaz		-Hidrant
	-Construcție/garaj		-Scări/bordură		-Cămin apă		-Stâlp iluminat
	-Accese proprietăți		-Fir apă		-Cutie gaz		-Stâlp electric de beton
	-Trotuar asf./bet./pavele		-Container metallic		-Gură de scurgere		-Stâlp electric de lemn
	-Gard din metal/lemn/plasă		-Parcare/marcaj		-Copac		-Stâlp electric de metal
	-Limită proprietate/hotar		-Tub beton/metal				
	-Platformă asf./bet./pavele		-Zid/parapet/barieră				
	-Pod/podeșt		-Teavă apă/gaz				
	-Taluz sus/jos		-Cale ferată		-Semafor		-Punct topografic
	-Linie copaci/gard viu		-Imobile eterra				



PLAN DE SITUAȚIE - SITUAȚIA EXISTENTĂ

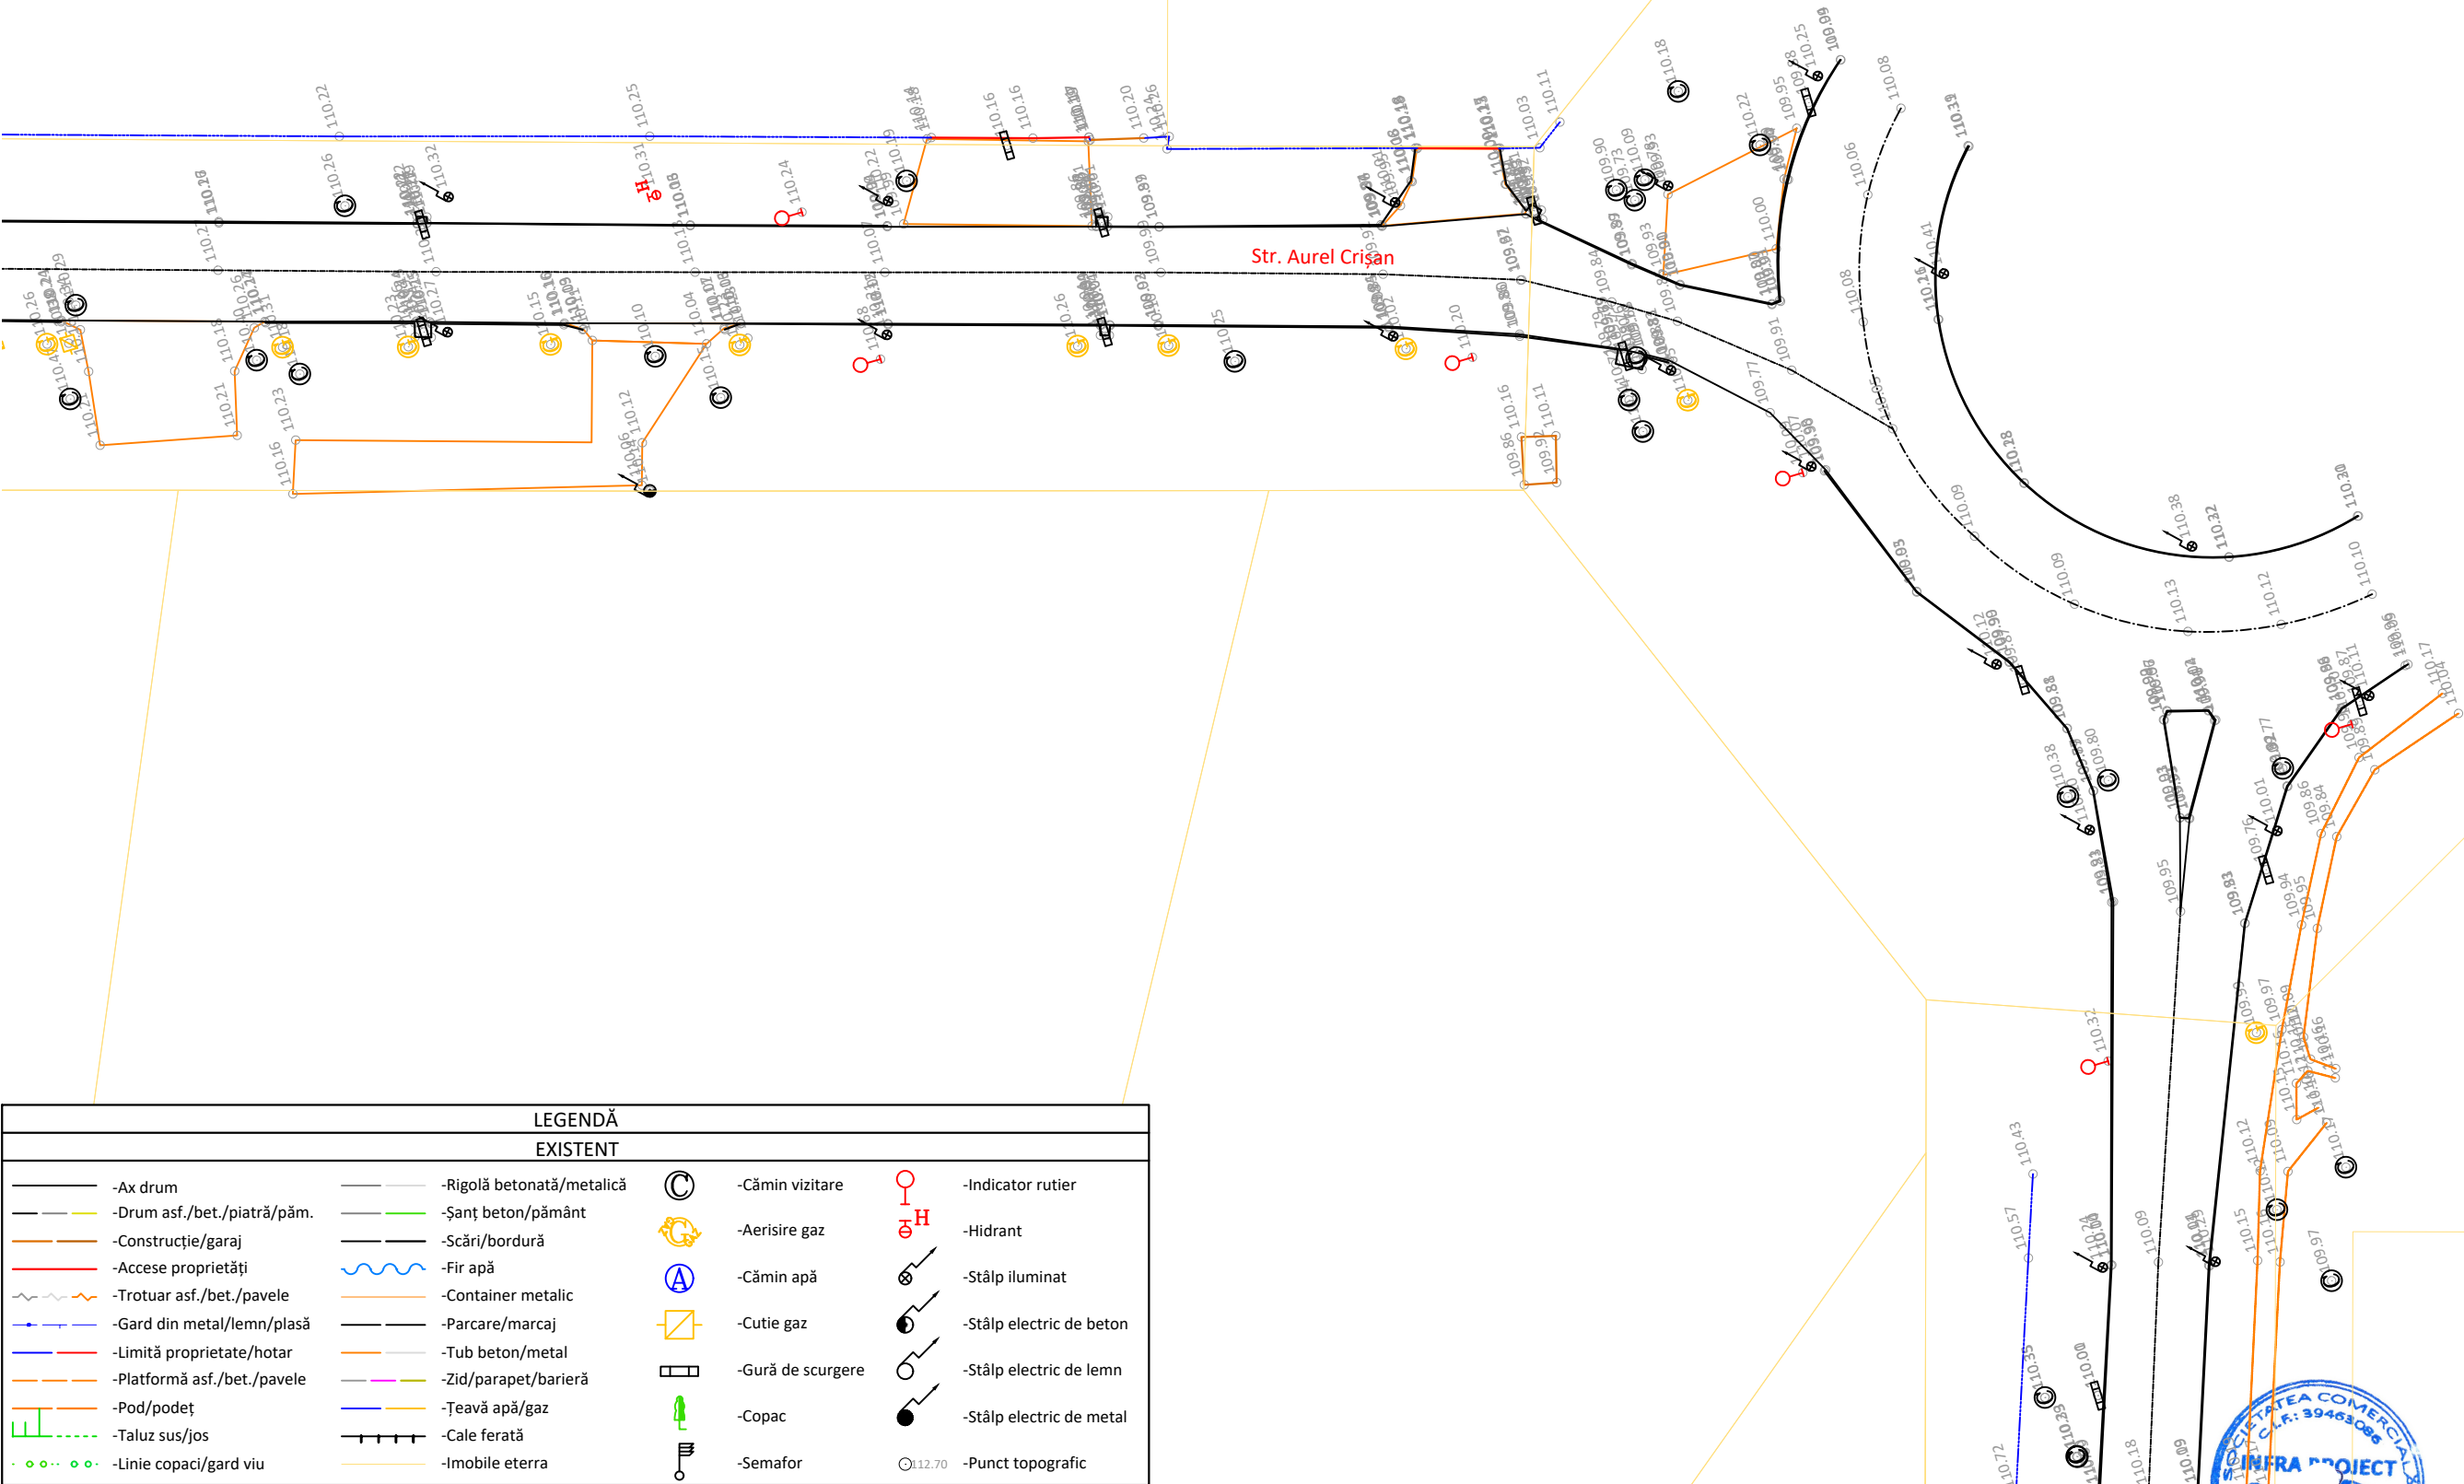

LEGENDĂ			
EXISTENT			
	-Ax drum		-Rigolă betonată/metalică
	-Drum asf./bet./piatră/păm.		-Șanț beton/pământ
	-Construcție/garaj		-Scări/bordură
	-Accese proprietăți		-Fir apă
	-Trotuar asf./bet./pavele		-Container metalic
	-Gard din metal/lemn/plasă		-Parcare/marcaj
	-Limită proprietate/hotar		-Tub beton/metal
	-Platformă asf./bet./pavele		-Zid/parapet/barieră
	-Pod/podeț		-Țeavă apă/gaz
	-Taluz sus/jos		-Cale ferată
	-Linie copaci/gard viu		-Imobile eterra
	-Cămin vizitare		-Cămin apă
	-Aerisire gaz		-Cutie gaz
	-Hidrant		-Gură de scurgere
	-Indicator rutier		-Copac
	-Hidrant		-Semafor
	-Stâlp iluminat		-Punct topografic
	-Stâlp electric de beton		
	-Stâlp electric de lemn		
	-Stâlp electric de metal		



Proiectant

INFRA PROJECT

PROIECTARE CONSULTANȚĂ ASISTENȚĂ TEHNICĂ

C.U.I.: RO 39463086, Iași, România

Beneficiar

PRIMĂRIA MUNICIPIULUI ARAD


Verificator / Expert	Cerința
Șef proiect / Design Team Leader	ing. Calancea Darius.
Proiectat / Designer	ing. Calancea Darius
Proiectat / Designer	ing. Alexandru Ionuț
Proiect număr / Design number	003/2025
Data/Date	ianuarie 2025

Faza / Fase	Titlu proiect / Design title	Revizia / Revision
S.F.	SF REABILITARE STRĂZI DE PĂMÂNT ȘI UTILITĂȚI, ETAPA 1	00
Scara / Scale	Titlu planșă / Drawing title	Format / Size
1:500	Plan de situație - Situația existentă Obiectul 22. Strada Aurel Crișan și Voinicilor	A3 420mmx297mm
		Planșa nr. / Page no. 22_PSE-04

PLAN DE SITUAȚIE - SITUAȚIA EXISTENTĂ



Obiectul 22. Strada Aurel Crișan
Sfârșit Proiect
km 0 + 915,00

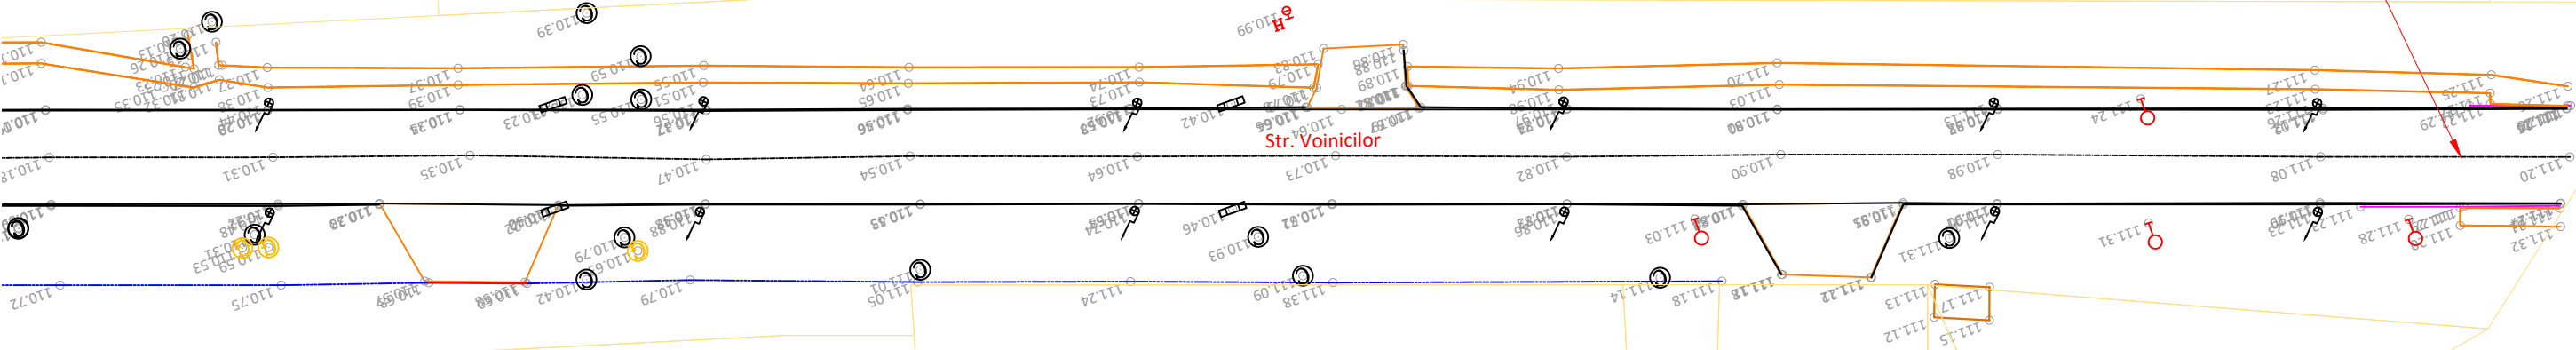

LEGENDĂ			
EXISTENT			
	-Ax drum		-Cămin vizitare
	-Drum asf./bet./piatră/păm.		-Aerisire gaz
	-Construcție/garaj		-Cămin apă
	-Accese proprietăți		-Cutie gaz
	-Trotuar asf./bet./pavele		-Gură de scurgere
	-Gard din metal/lemn/plasă		-Copac
	-Limită proprietate/hotar		-Semafor
	-Platformă asf./bet./pavele		-Indicator rutier
	-Pod/podet		-Hidrant
	-Taluz sus/jos		-Stâlp iluminat
	-Linie copaci/gard viu		-Stâlp electric de beton
	-Rigolă betonată/metalică		-Stâlp electric de lemn
	-Șanț beton/pământ		-Stâlp electric de metal
	-Scări/bordură		-Punct topografic
	-Fir apă		
	-Container metallic		
	-Parcare/marcaj		
	-Tub beton/metal		
	-Zid/parapet/barieră		
	-Țeavă apă/gaz		
	-Cale ferată		
	-Imobile eterra		




Proiectant INFRA PROJECT  PROIECTARE CONSULTANȚĂ ASISTENȚĂ TEHNICĂ C.U.I.: RO 39463086, Iași, România	Beneficiar	PRIMĂRIA MUNICIPIULUI ARAD		
		Verificator / Expert		
		Șef proiect / Design Team Leader	ing. Calancea Darius	
		Proiectat / Designer	ing. Calancea Darius	
		Proiectat / Designer	ing. Alexandru Ionuț	
Proiect număr / Design number		003/2025	Data/Date	ianuarie 2025
Cerința		Faza / Fase	Titlu proiect / Design title	
		S.F.	SF REABILITARE STRĂZI DE PĂMÂNT ȘI UTILITĂȚI, ETAPA 1	
		Scara / Scale	Titlu planșă / Drawing title	
		1:500	Plan de situație - Situația existentă Obiectul 22. Strada Aurel Crișan și Voinicilor	
				Revizia / Revision
				00
				Format / Size
				A3
				Planșa nr. / Page no.
				22_PSE-05

PLAN DE SITUAȚIE - SITUAȚIA EXISTENTĂ



Obiectul 23. Strada Porumbacului
Început Proiect
km 0 + 000,00

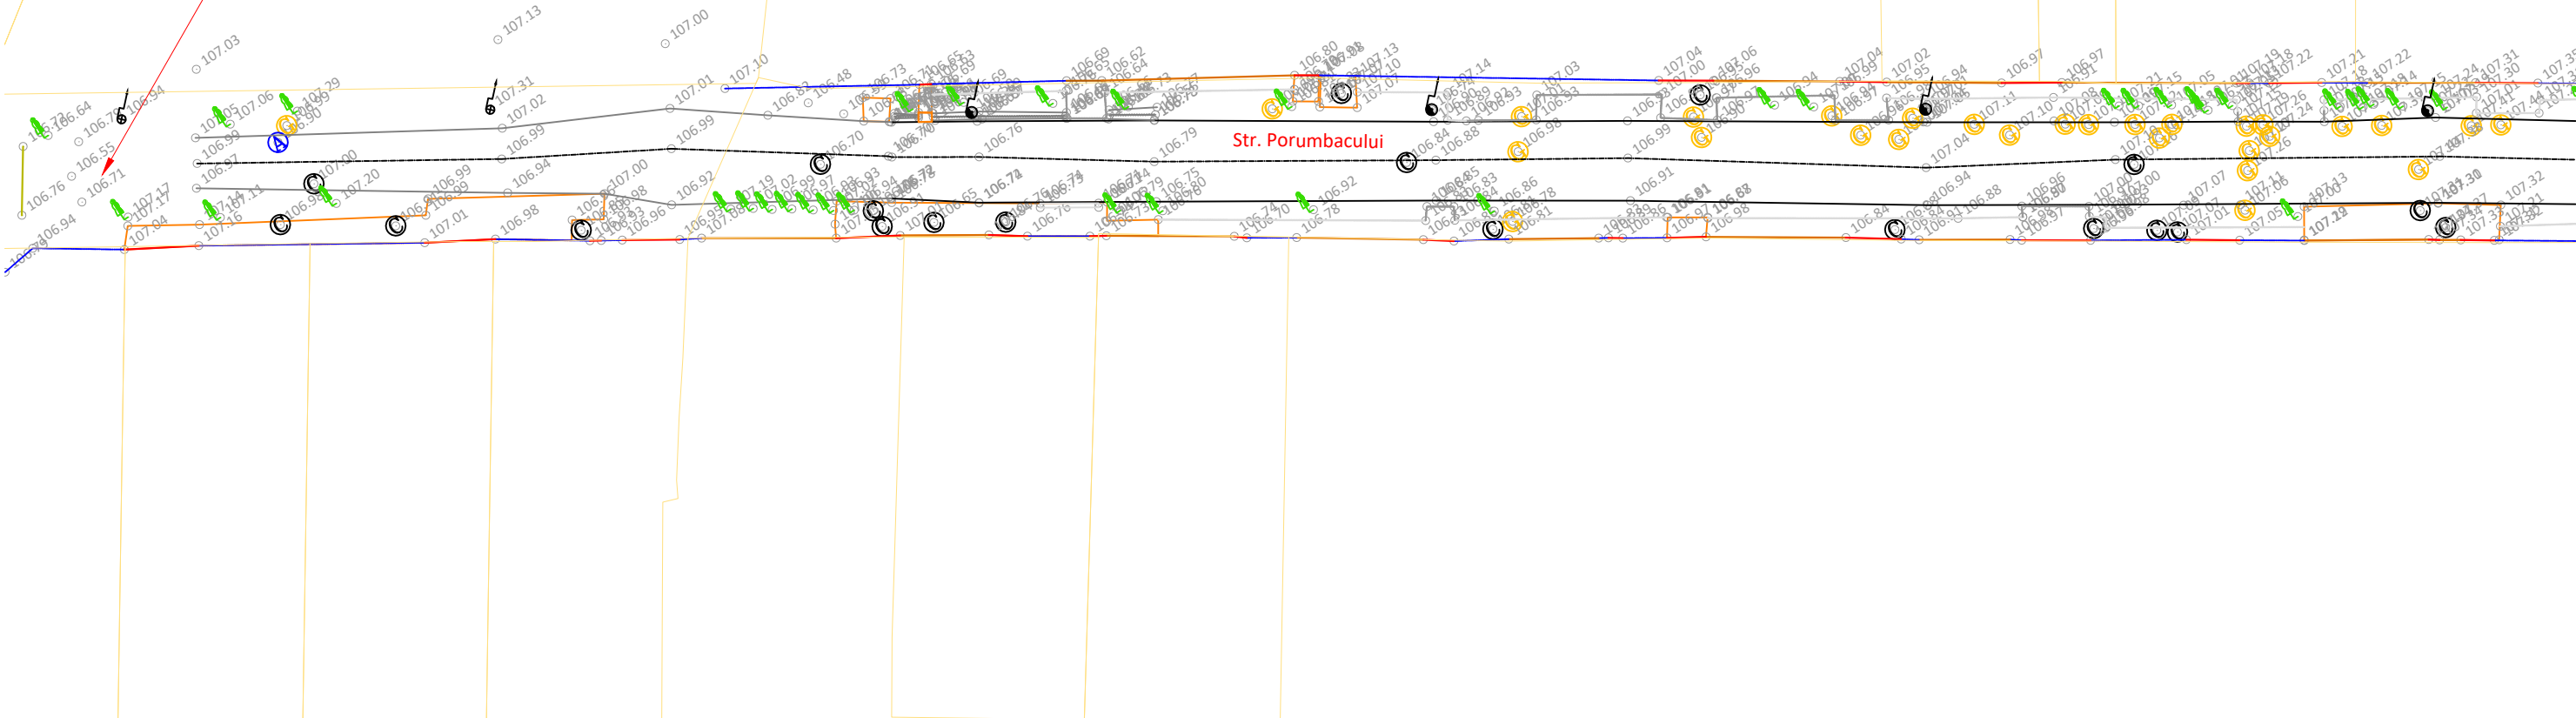


LEGENDĂ			
EXISTENT			
	-Ax drum		-Rigolă betonată/metalică
	-Drum asf./bet./piatră/păm.		-Șanț beton/pământ
	-Construcție/garaj		-Scări/bordură
	-Accese proprietăți		-Fir apă
	-Trotuar asf./bet./pavele		-Container metalic
	-Gard din metal/lemn/plasă		-Parcare/marcaj
	-Limită proprietate/hotar		-Tub beton/metal
	-Platformă asf./bet./pavele		-Zid/parapet/barieră
	-Pod/podet		-Țeavă apă/gaz
	-Taluz sus/jos		-Cale ferată
	-Linie copaci/gard viu		-Imobile eterra
	-Cămin vizitare		-Cămin apă
	-Aerisire gaz		-Cutie gaz
	-Hidrant		-Gură de scurgere
	-Semafor		-Copac
	-Indicator rutier		-Tâlp electric de beton
	-Hidrant		-Tâlp electric de lemn
	-Semafor		-Tâlp electric de metal
	-Tâlp iluminat		-Punct topografic



Proiectant   PROIECTARE CONSULTANTĂ ASISTENȚĂ TEHNICĂ C.U.I.: RO 39463086, Iași, România	Beneficiar	Verificator / Expert		Cerința	Faza / Fase	Titlu proiect / Design title	Revizia / Revision
		Șef proiect / Design Team Leader		ing. Calancea Darius	S.F.	SF REABILITARE STRĂZI DE PĂMÂNT ȘI UTILITĂȚI, ETAPA 1	00
		Proiectat / Designer		ing. Calancea Darius			Format / Size
		Proiectat / Designer		ing. Alexandru Ionuț	Scara / Scale	Titlu planșă / Drawing title	A3
		Proiect număr / Design number		003/2025	Data/Date	ianuarie 2025	1:500
						Obiectul 23. Strada Porumbacului	23_PSE-01

PLAN DE SITUAȚIE - SITUAȚIA EXISTENTĂ

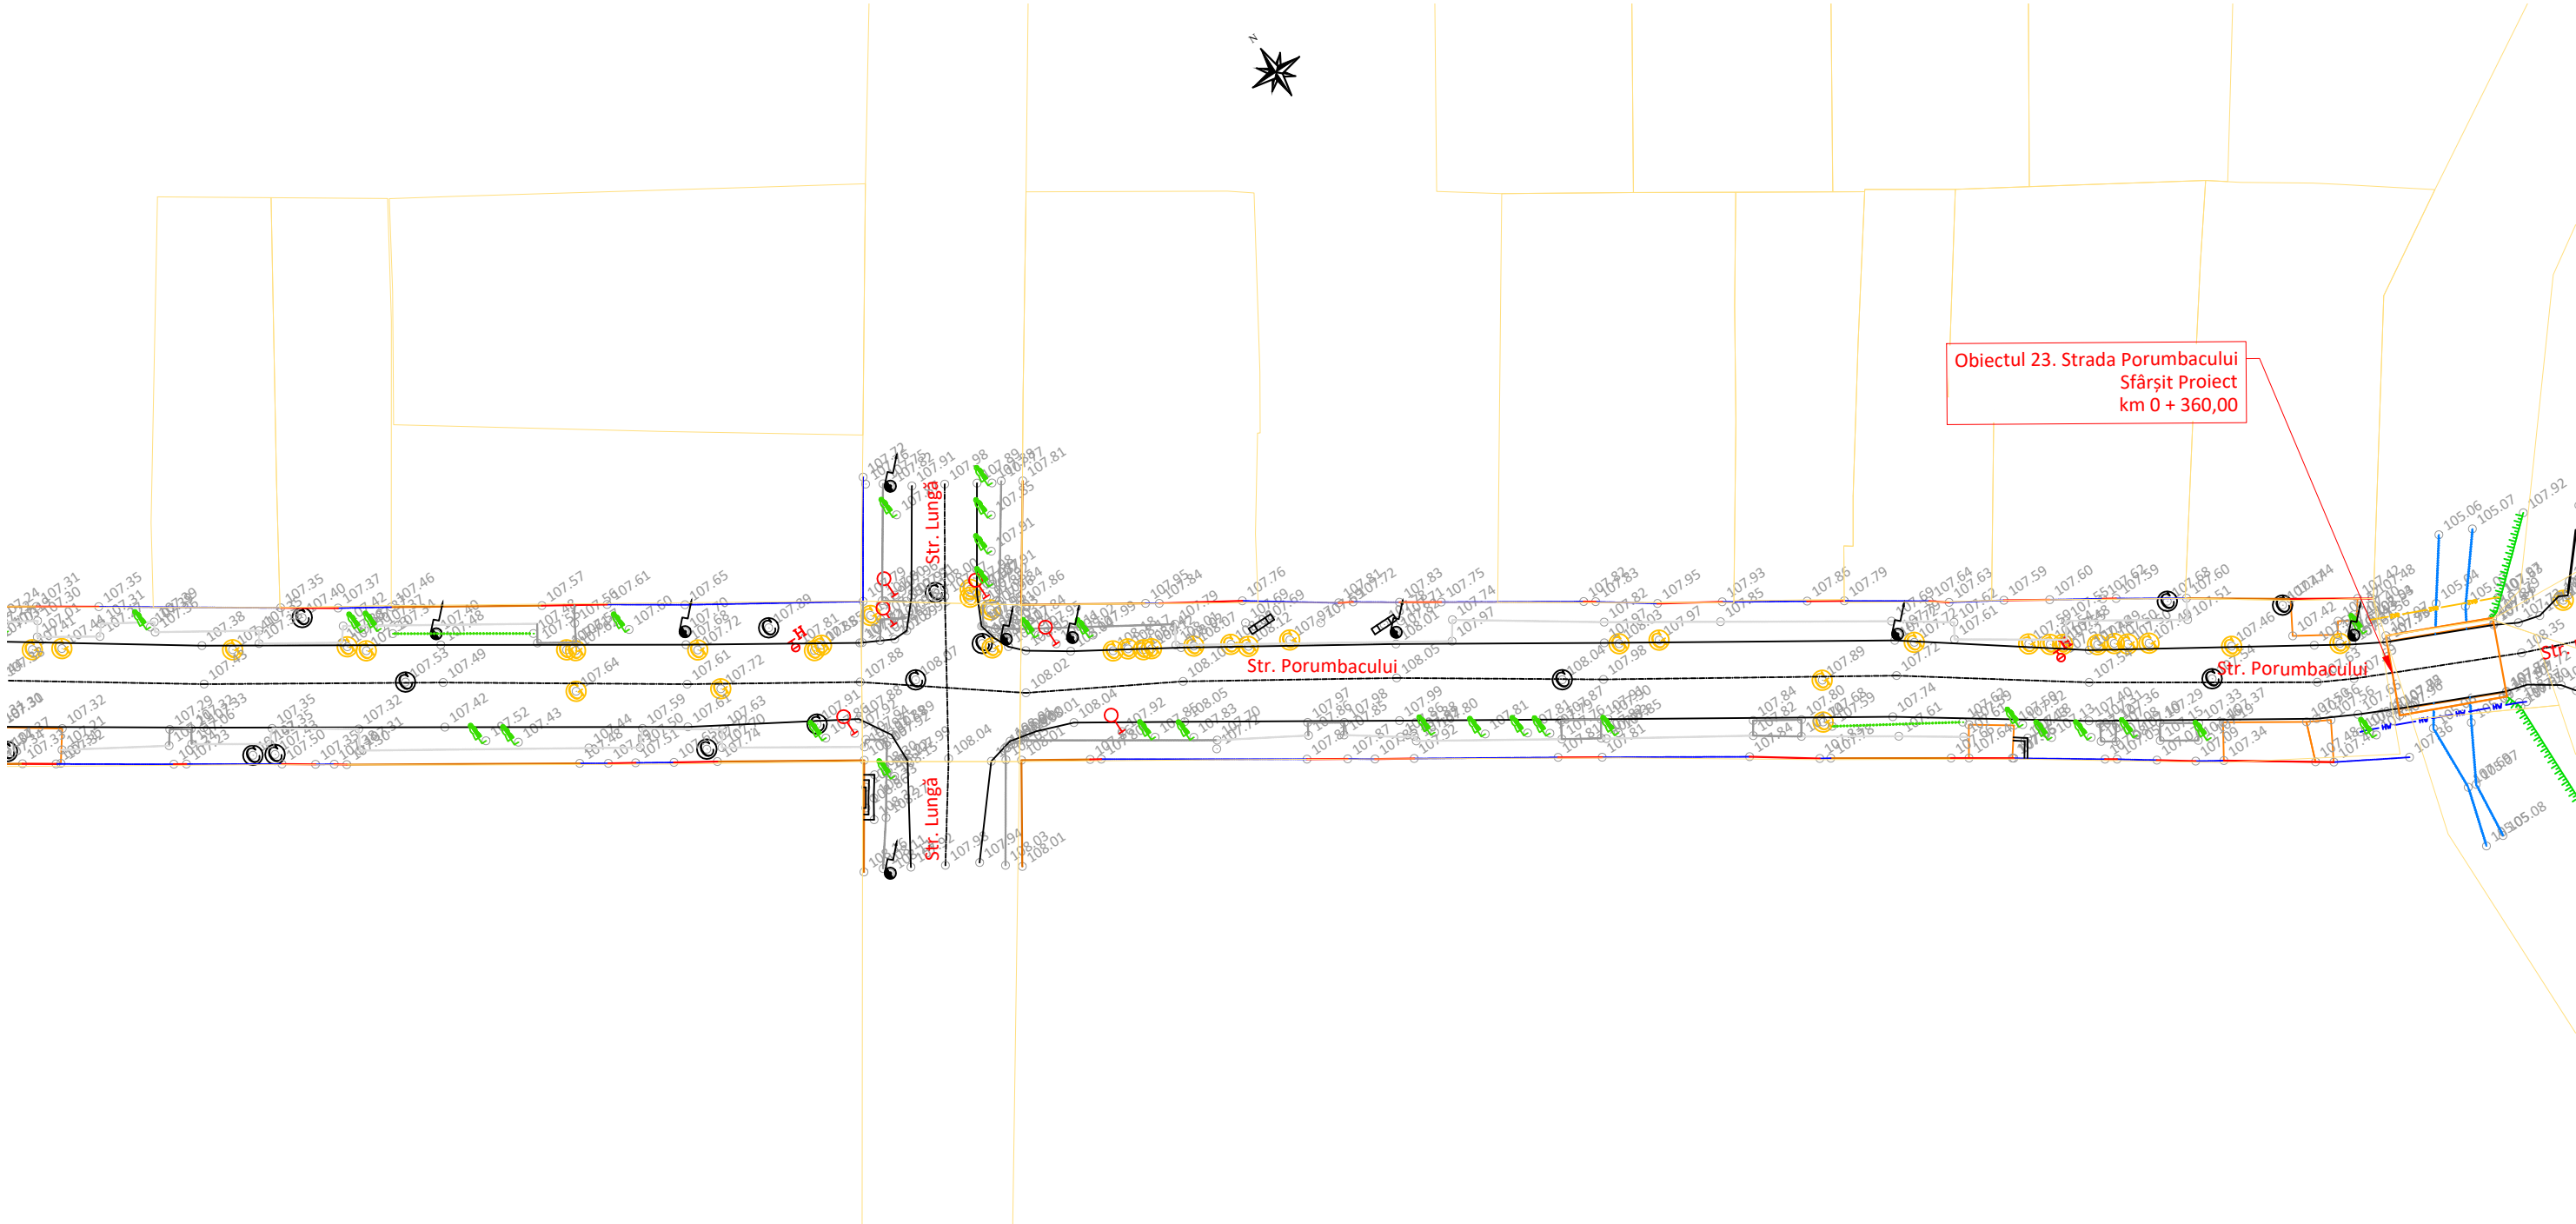

LEGENDĂ			
EXISTENT			
	-Ax drum		-Rigolă betonată/metalică
	-Drum asf./bet./piatră/păm.		-Șanț beton/pământ
	-Construcție/garaj		-Scări/bordură
	-Accese proprietăți		-Fir apă
	-Trotuar asf./bet./pavele		-Container metalic
	-Gard din metal/lemn/plasă		-Parcare/marcaj
	-Limită proprietate/hotar		-Tub beton/metal
	-Platformă asf./bet./pavele		-Zid/parapet/barieră
	-Pod/podet		-Țeavă apă/gaz
	-Taluz sus/jos		-Cale ferată
	-Linie copaci/gard viu		-Imobile eterra
	-Cămin vizitare		-Cămin apă
	-Aerisire gaz		-Cutie gaz
	-Hidrant		-Gură de scurgere
	-Indicator rutier		-Copac
	-Stâlp iluminat		-Semafor
	-Stâlp electric de beton		-Punct topografic
	-Stâlp electric de lemn		
	-Stâlp electric de metal		




Proiectant INFRA PROJECT  PROIECTARE CONSULTANȚĂ ASISTENȚĂ TEHNICĂ C.U.I.: RO 39463086, Iași, România	Beneficiar PRIMĂRIA MUNICIPIULUI ARAD	Verificator / Expert		Cerința	Faza / Fase	Titlu proiect / Design title	Revizia / Revision
		Șef proiect / Design Team Leader		ing. Calancea Darius	S.F.	SF REABILITARE STRĂZI DE PĂMÂNT	00
		Proiectat / Designer		ing. Calancea Darius			Format / Size
		Proiectat / Designer		ing. Alexandru Ionuț	Scara / Scale	Titlu planșă / Drawing title	A3
		Proiect număr / Design number		003/2025	Data/Date	ianuarie 2025	1:500
						Obiectul 23. Strada Porumbacului	23_PSE-02

PLAN DE SITUAȚIE - SITUAȚIA EXISTENTĂ



Obiectul 24. Strada Spătarul Preda
Început Proiect
km 0 + 000,00

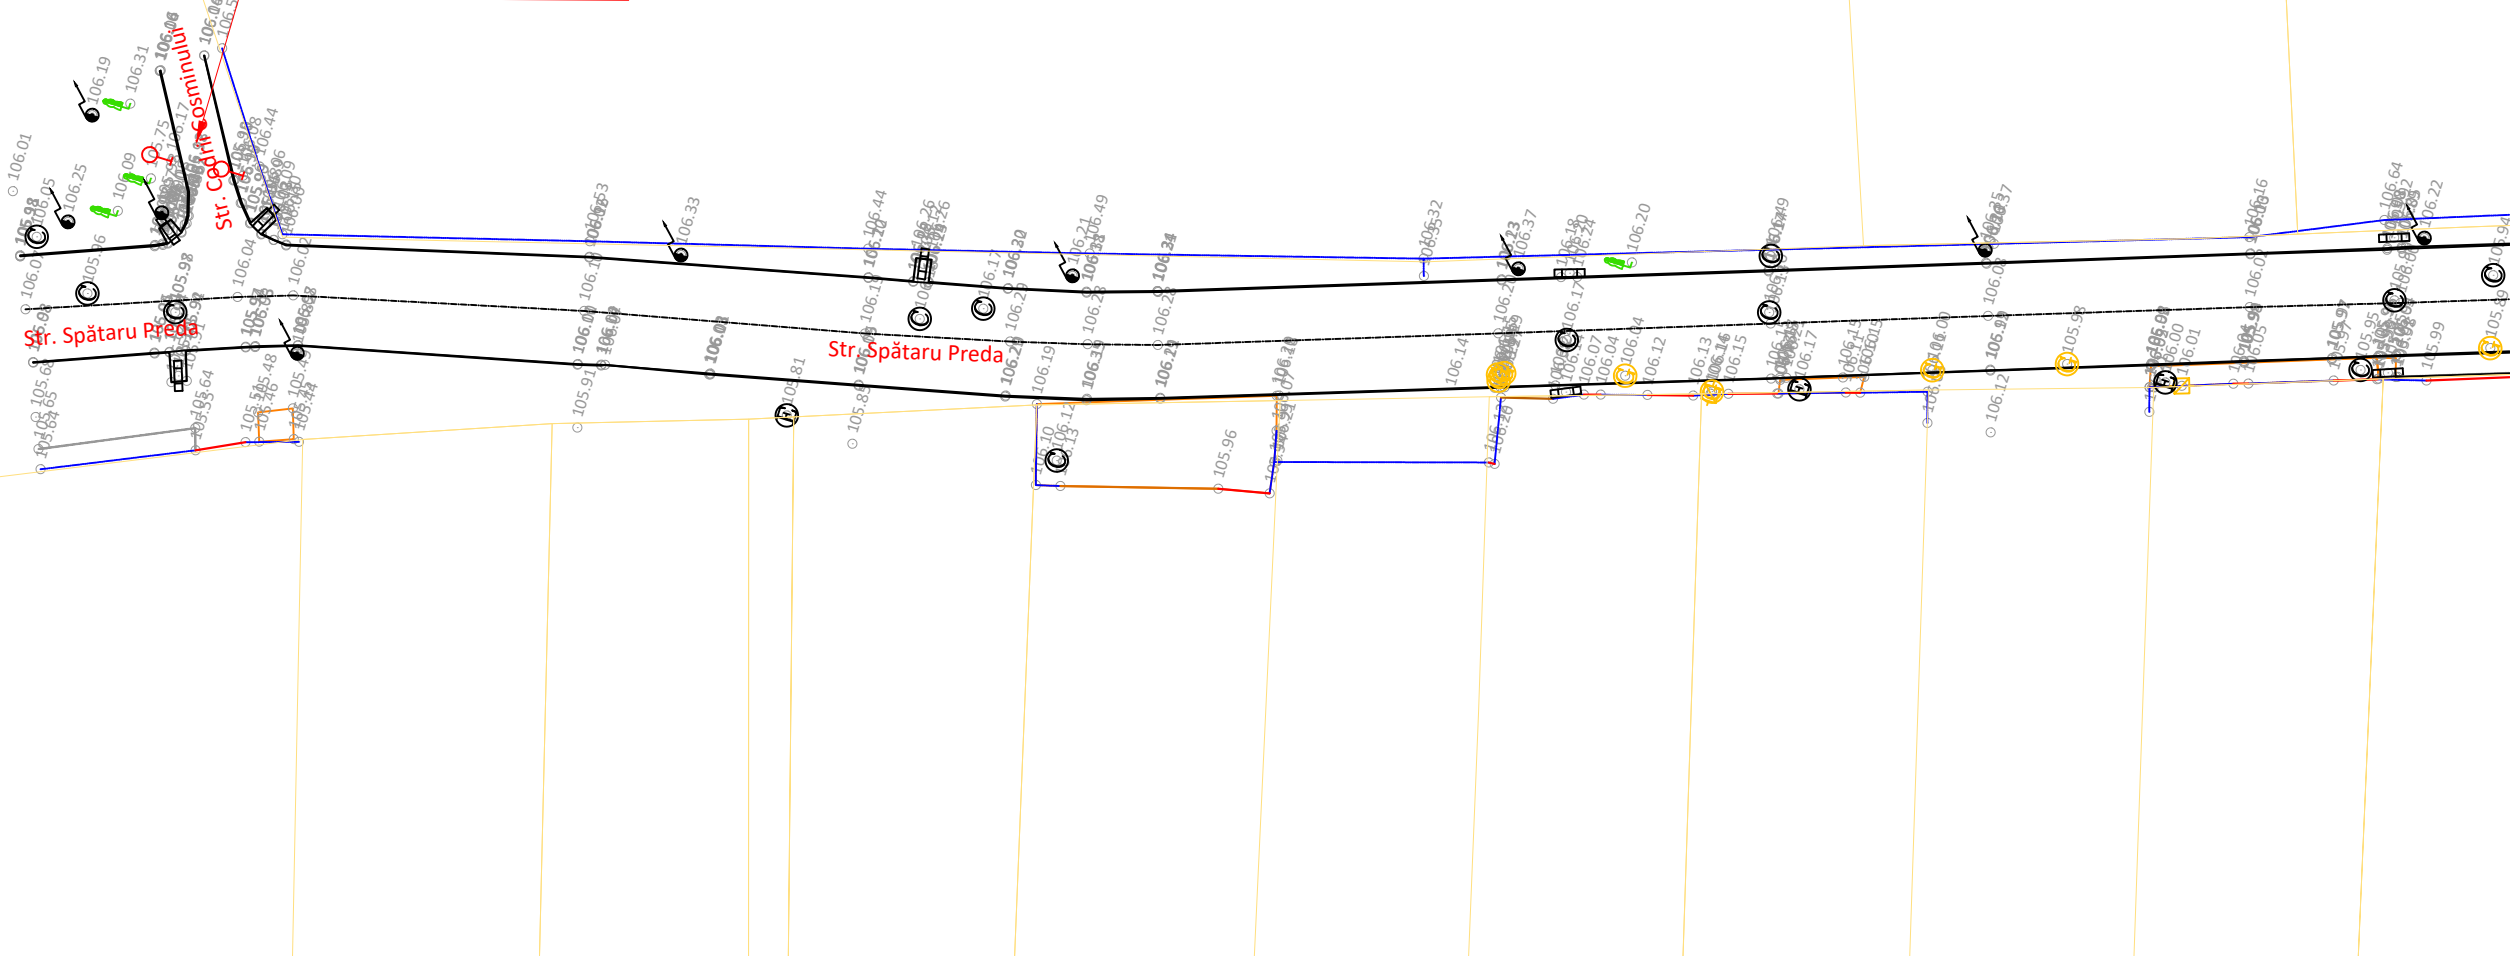

LEGENDĂ

EXISTENT

-Ax drum	-Rigolă betonată/metalică	⊙	-Cămin vizitare	⊙	-Indicator rutier
-Drum asf./bet./piatră/păm.	-Șanț beton/pământ	⊙	-Aerisire gaz	⊙	-Hidrant
-Construcție/garaj	-Scări/bordură	⊙	-Cămin apă	⊙	-Stâlp iluminat
-Accese proprietăți	-Fir apă	⊙	-Cutie gaz	⊙	-Stâlp electric de beton
-Trotuar asf./bet./pavele	-Container metallic	⊙	-Gură de scurgere	⊙	-Stâlp electric de lemn
-Gard din metal/lemn/plasă	-Parcare/marcaj	⊙	-Copac	⊙	-Stâlp electric de metal
-Limită proprietate/hotar	-Tub beton/metal	⊙	-Semafor	⊙	-Punct topografic
-Platformă asf./bet./pavele	-Zid/parapet/barieră	⊙			
-Pod/podeț	-Țeavă apă/gaz	⊙			
-Taluz sus/jos	-Cale ferată	⊙			
-Linie copaci/gard viu	-Imobile eterra	⊙			



Proiectant

INFRA PROJECT

PROIECTARE CONSULTANȚĂ ASISTENȚĂ TEHNICĂ

C.U.I.: RO 39463086, Iași, România

Beneficiar

PRIMĂRIA MUNICIPIULUI ARAD

Verificator / Expert	Cerința
Șef proiect / Design Team Leader	ing. Calancea Darius
Proiectat / Designer	ing. Calancea Darius
Proiectat / Designer	ing. Alexandru Ionuț
Proiect număr / Design number	003/2025
Data/Date	ianuarie 2025

Faza / Fase	Titlu proiect / Design title	Revizia / Revision
S.F.	SF REABILITARE STRĂZI DE PĂMÂNT ȘI UTILITĂȚI, ETAPA 1	00
Scara / Scale	Titlu planșă / Drawing title	Format / Size
1:500	Plan de situație - Situația existentă Obiectul 24. Strada Spătarul Preda	A3 420mmx297mm
		Planșa nr. / Page no. 24_PSE-01

PLAN DE SITUAȚIE - SITUAȚIA EXISTENTĂ



Obiectul 24. Strada Spătarul Preda
Sfârșit Proiect
km 0 + 222,00

Str. Spătarul Preda

Str. Izvor

LEGENDĂ			
EXISTENT			
	-Ax drum		-Rigolă betonată/metalică
	-Drum asf./bet./piatră/păm.		-Șanț beton/pământ
	-Construcție/garaj		-Scări/bordură
	-Accese proprietăți		-Fir apă
	-Trotuar asf./bet./pavele		-Container metalic
	-Gard din metal/lemn/plasă		-Parcare/marcaj
	-Limită proprietate/hotar		-Tub beton/metal
	-Platformă asf./bet./pavele		-Zid/parapet/barieră
	-Pod/podeț		-Țeavă apă/gaz
	-Taluz sus/jos		-Cale ferată
	-Linie copaci/gard viu		-Imobile eterra
	-Cămin vizitare		-Cămin apă
	-Aerisire gaz		-Cutie gaz
	-Hidrant		-Gură de scurgere
	-Indicator rutier		-Copac
	-Stâlp iluminat		-Semafor
	-Stâlp electric de beton		-Punct topografic
	-Stâlp electric de lemn		
	-Stâlp electric de metal		



Proiectant

INFRA PROJECT

PROIECTARE CONSULTANȚĂ ASISTENȚĂ TEHNICĂ

C.U.I.: RO 39463086, Iași, România


Beneficiar

PRIMĂRIA MUNICIPIULUI ARAD


Verificator / Expert		Cerința
Șef proiect / Design Team Leader	ing. Calancea Darius	
Proiectat / Designer	ing. Calancea Darius	
Proiectat / Designer	ing. Alexandru Ionuț	
Proiect număr / Design number	003/2025	Data/Date ianuarie 2025

Faza / Fase	Titlu proiect / Design title	Revizia / Revision
S.F.	SF REABILITARE STRĂZI DE PĂMÂNT ȘI UTILITĂȚI, ETAPA 1	00
Scara / Scale	Titlu planșă / Drawing title	Format / Size
1:500	Plan de situație - Situația existentă Obiectul 24. Strada Spătarul Preda	A3 420mmx297mm
		Planșa nr. / Page no. 24_PSE-02


PLAN DE SITUAȚIE - SITUAȚIA EXISTENTĂ

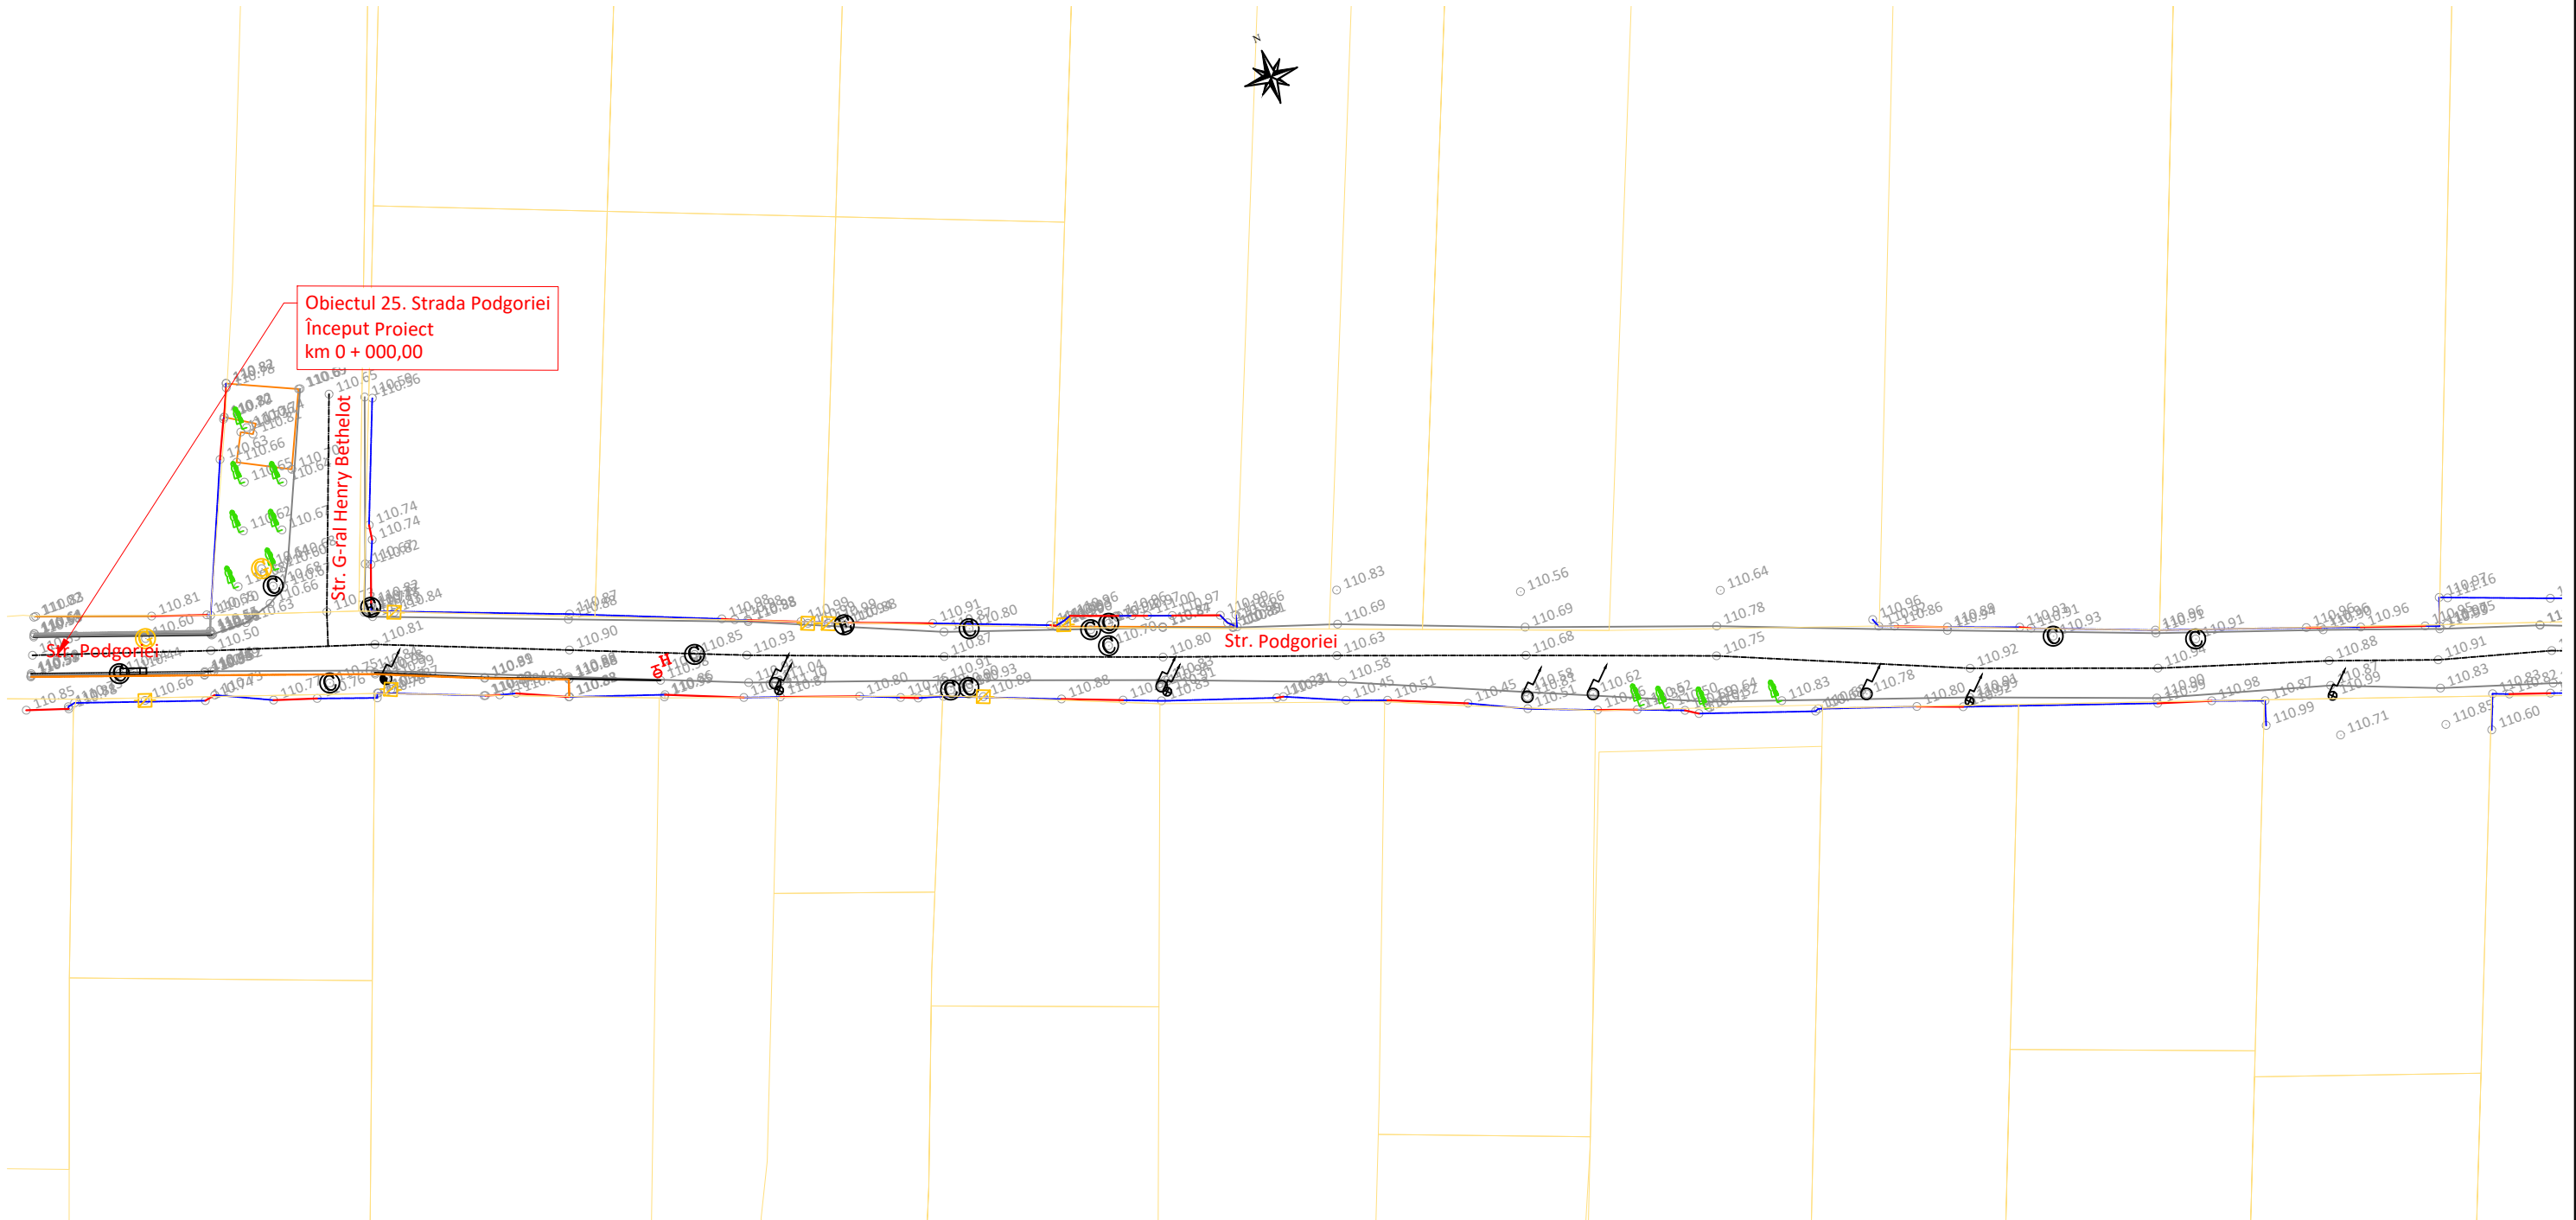




LEGENDĂ			
EXISTENT			
	-Ax drum		-Rigolă betonată/metalică
	-Drum asf./bet./piatră/păm.		-Șanț beton/pământ
	-Construcție/garaj		-Scări/bordură
	-Accese proprietăți		-Fir apă
	-Trotuar asf./bet./pavele		-Container metalic
	-Gard din metal/lemn/plasă		-Parcare/marcaj
	-Limită proprietate/hotar		-Tub beton/metal
	-Platformă asf./bet./pavele		-Zid/parapet/barieră
	-Pod/podet		-Țeavă apă/gaz
	-Taluz sus/jos		-Cale ferată
	-Linie copaci/gard viu		-Imobile eterra
	-Cămin vizitare		-Cămin apă
	-Aerisire gaz		-Cutie gaz
	-Hidrant		-Gură de scurgere
	-Indicator rutier		-Copac
	-Stâlp iluminat		-Semafor
	-Stâlp electric de beton		-Punct topografic
	-Stâlp electric de lemn		
	-Stâlp electric de metal		

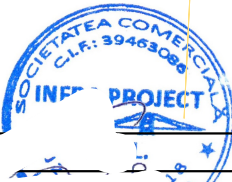

Proiectant INFRA PROJECT  PROIECTARE CONSULTANȚĂ ASISTENȚĂ TEHNICĂ C.U.I.: RO 39463086, Iași, România	Beneficiar PRIMĂRIA MUNICIPIULUI ARAD	Verificator / Expert		Cerința	Faza / Fase	Titlu proiect / Design title	Revizia / Revision
		Șef proiect / Design Team Leader	ing. Calancea Darius		S.F.	SF REABILITARE STRĂZI DE PĂMÂNT ȘI UTILITĂȚI, ETAPA 1	00
		Proiectat / Designer	ing. Calancea Darius				Format / Size
		Proiectat / Designer	ing. Alexandru Ionuț		Scara / Scale	Titlu planșă / Drawing title	A3
		Proiect număr / Design number	003/2025	Data/Date	ianuarie 2025	1:500	Plan de situație - Situația existentă
						Obiectul 25. Strada Podgoriei	25_PSE-01

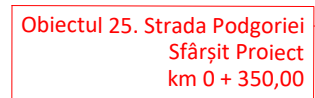

PROFILE TRANSVERSALE TIP

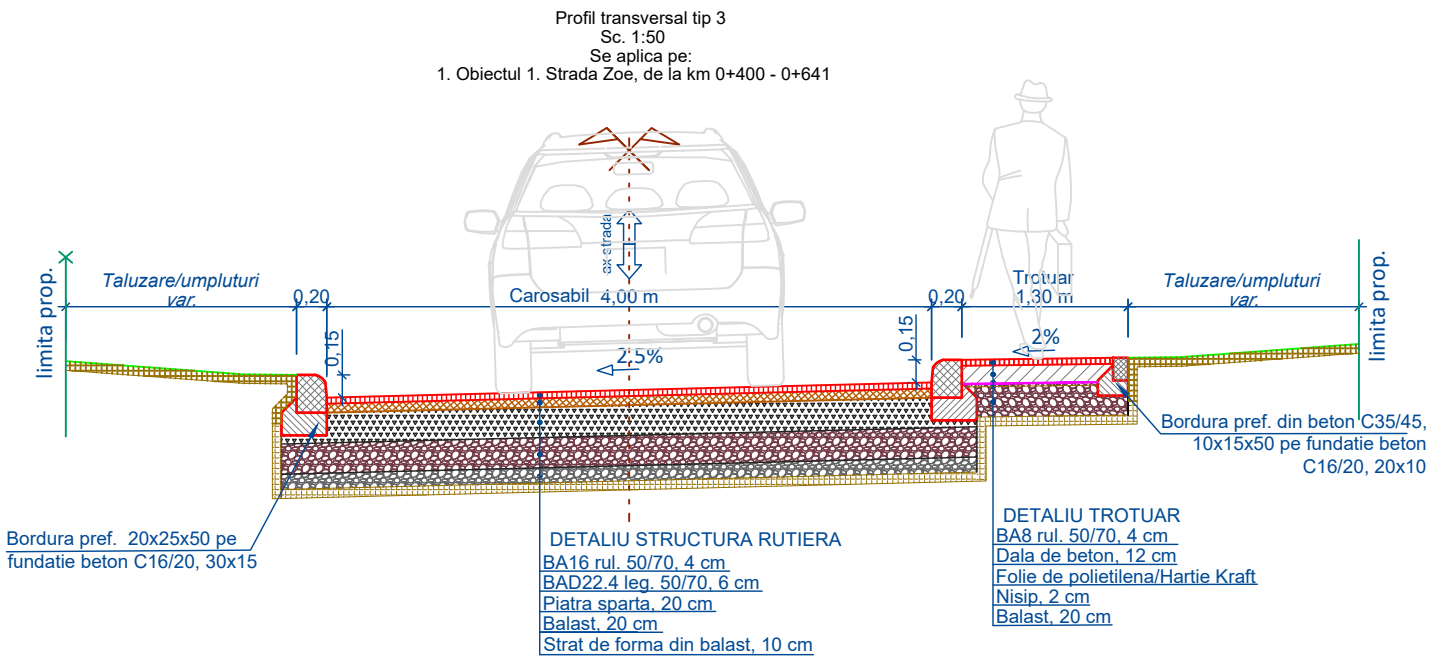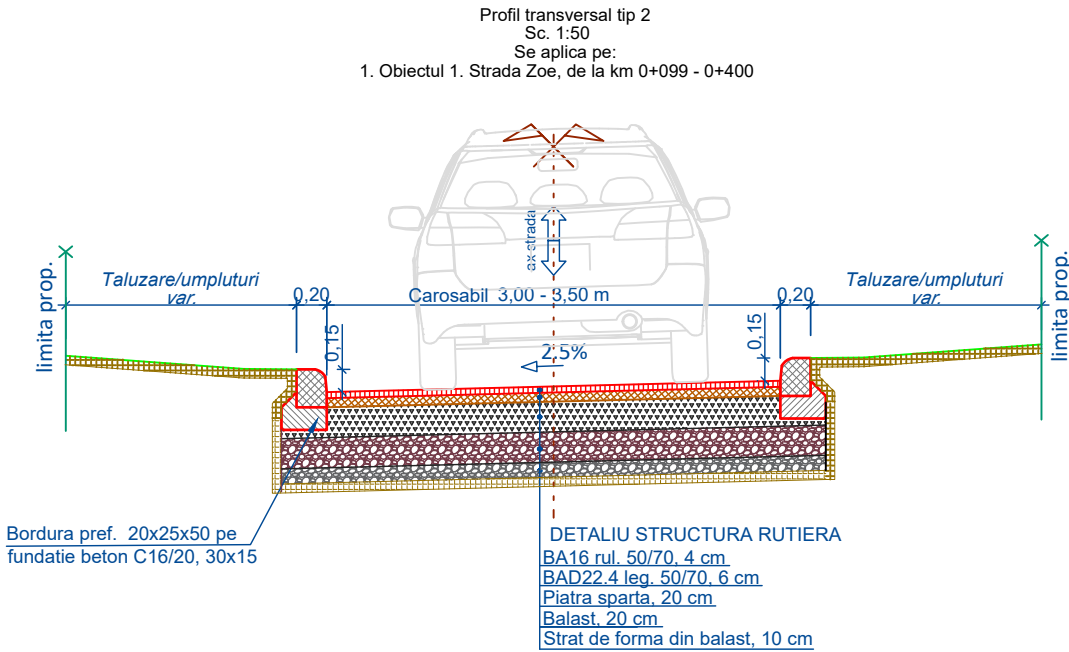
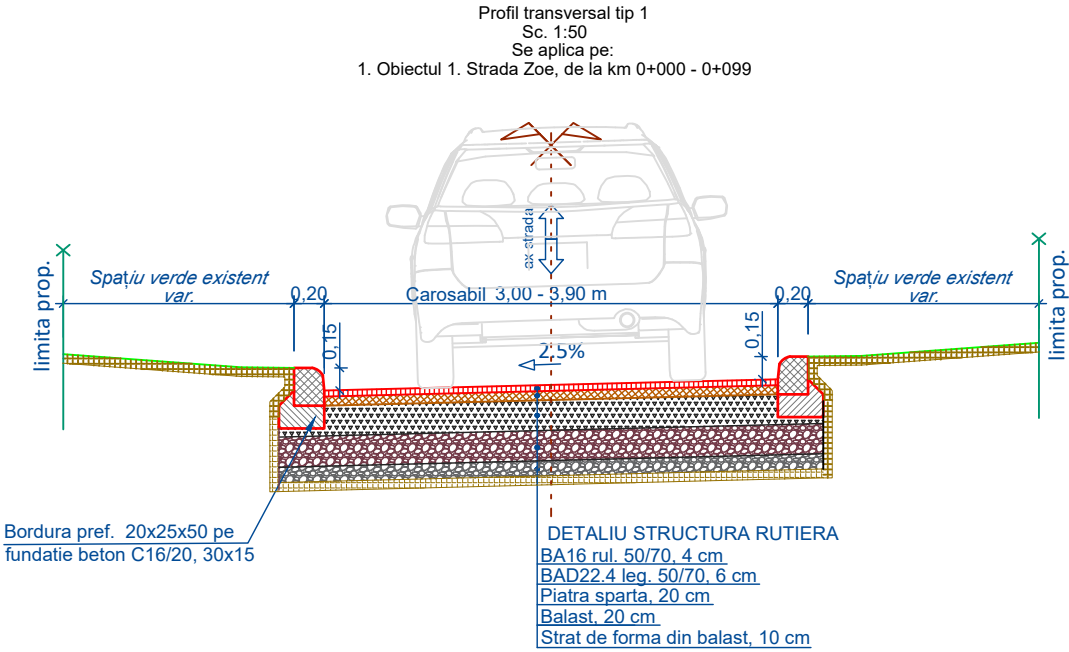


NOTĂ:
*În cale curentă bordurile se vor monta denivelat față de carosabil cu o înălțime de 15 cm iar în dreptul acceselor la proprietăți acestea se vor coborî la o înălțime de 3 cm în vederea asigurării unui acces auto facil și confortabil.




Proiectant INFRA PROJECT  PROIECTARE CONSULTANȚĂ ASISTENȚĂ TEHNICĂ C.U.I.: RO 39463086, Iași, România	Beneficiar	Verificator / Expert		Cerința	Faza / Fase	Titlu proiect / Design title	Revizia / Revision
		Șef proiect / Design Team Leader	ing. Calancea Darius		S.F.	SF REABILITARE STRĂZI DE PĂMÂNT ȘI UTILITĂȚI, ETAPA 1	00
		Proiectat / Designer	ing. Calancea Darii				Format / Size
		Proiectat / Designer	ing. Alexandru Ionuț		Scara / Scale	Titlu planșă / Drawing title	A3
		Proiect număr / Design number	003/2025	Data/Date	ianuarie 2025	1:50	Profile transversale tip
							PTT-01

PROFILE TRANSVERSALE TIP

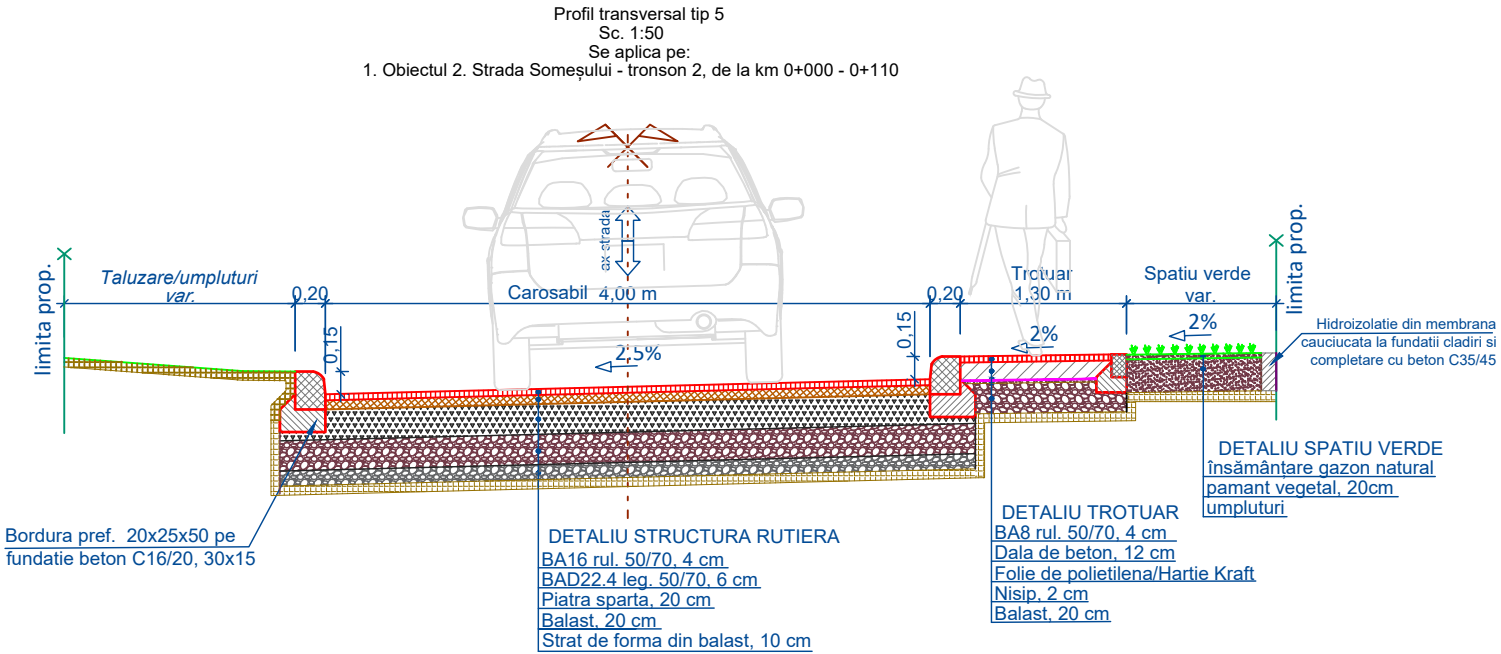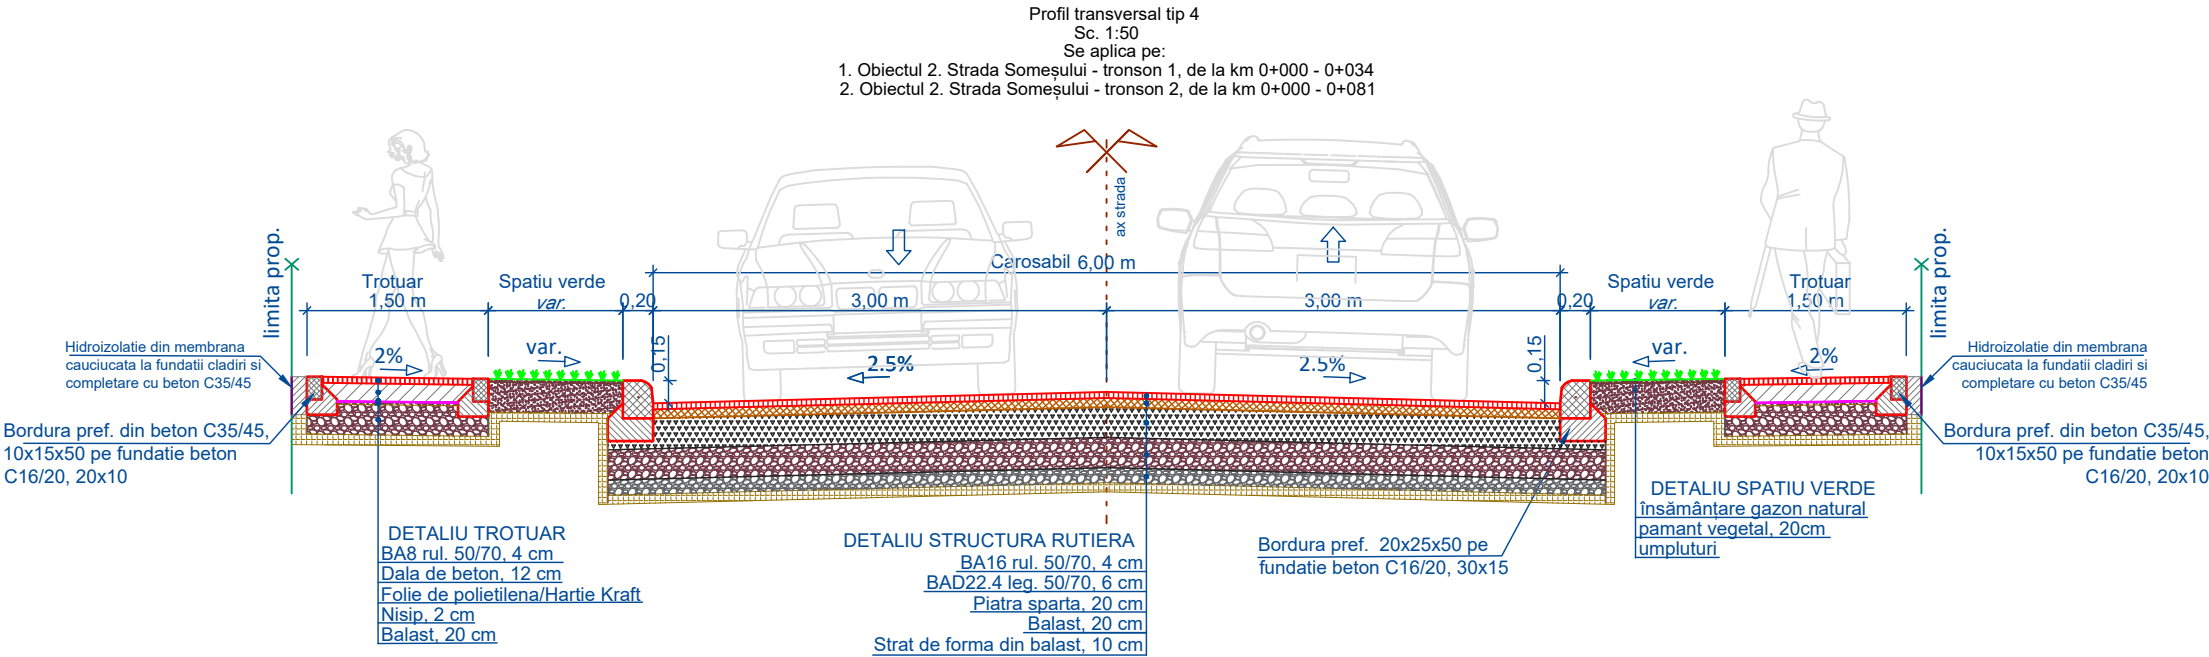


NOTĂ:
*În cale curentă bordurile se vor monta denivelat față de carosabil cu o înălțime de 15 cm iar în dreptul acceselor la proprietăți acestea se vor coborî la o înălțime de 3 cm în vederea asigurării unui acces auto facil și confortabil.

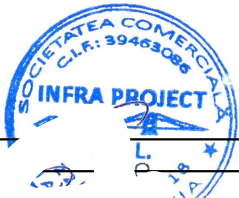


Proiectant INFRA PROJECT  PROIECTARE CONSULTANȚĂ ASISTENȚĂ TEHNICĂ C.U.I.: RO 39463086, Iași, România	Beneficiar PRIMĂRIA MUNICIPIULUI ARAD	Verificator / Expert		Cerința	Faza / Fase	Titlu proiect / Design title	Revizia / Revision
		Șef proiect / Design Team Leader		ing. Calancea Darius	S.F.	SF REABILITARE STRĂZI DE PĂMÂNT ȘI UTILITĂȚI, ETAPA 1	00
		Proiectat / Designer		ing. Calancea Darius			Format / Size
		Proiectat / Designer		ing. Alexandru Ionuț	Scara / Scale	Titlu planșă / Drawing title	A3
		Proiect număr / Design number		003/2025	Data/Date	ianuarie 2025	1:50
							PTT-02

PROFILE TRANSVERSALE TIP

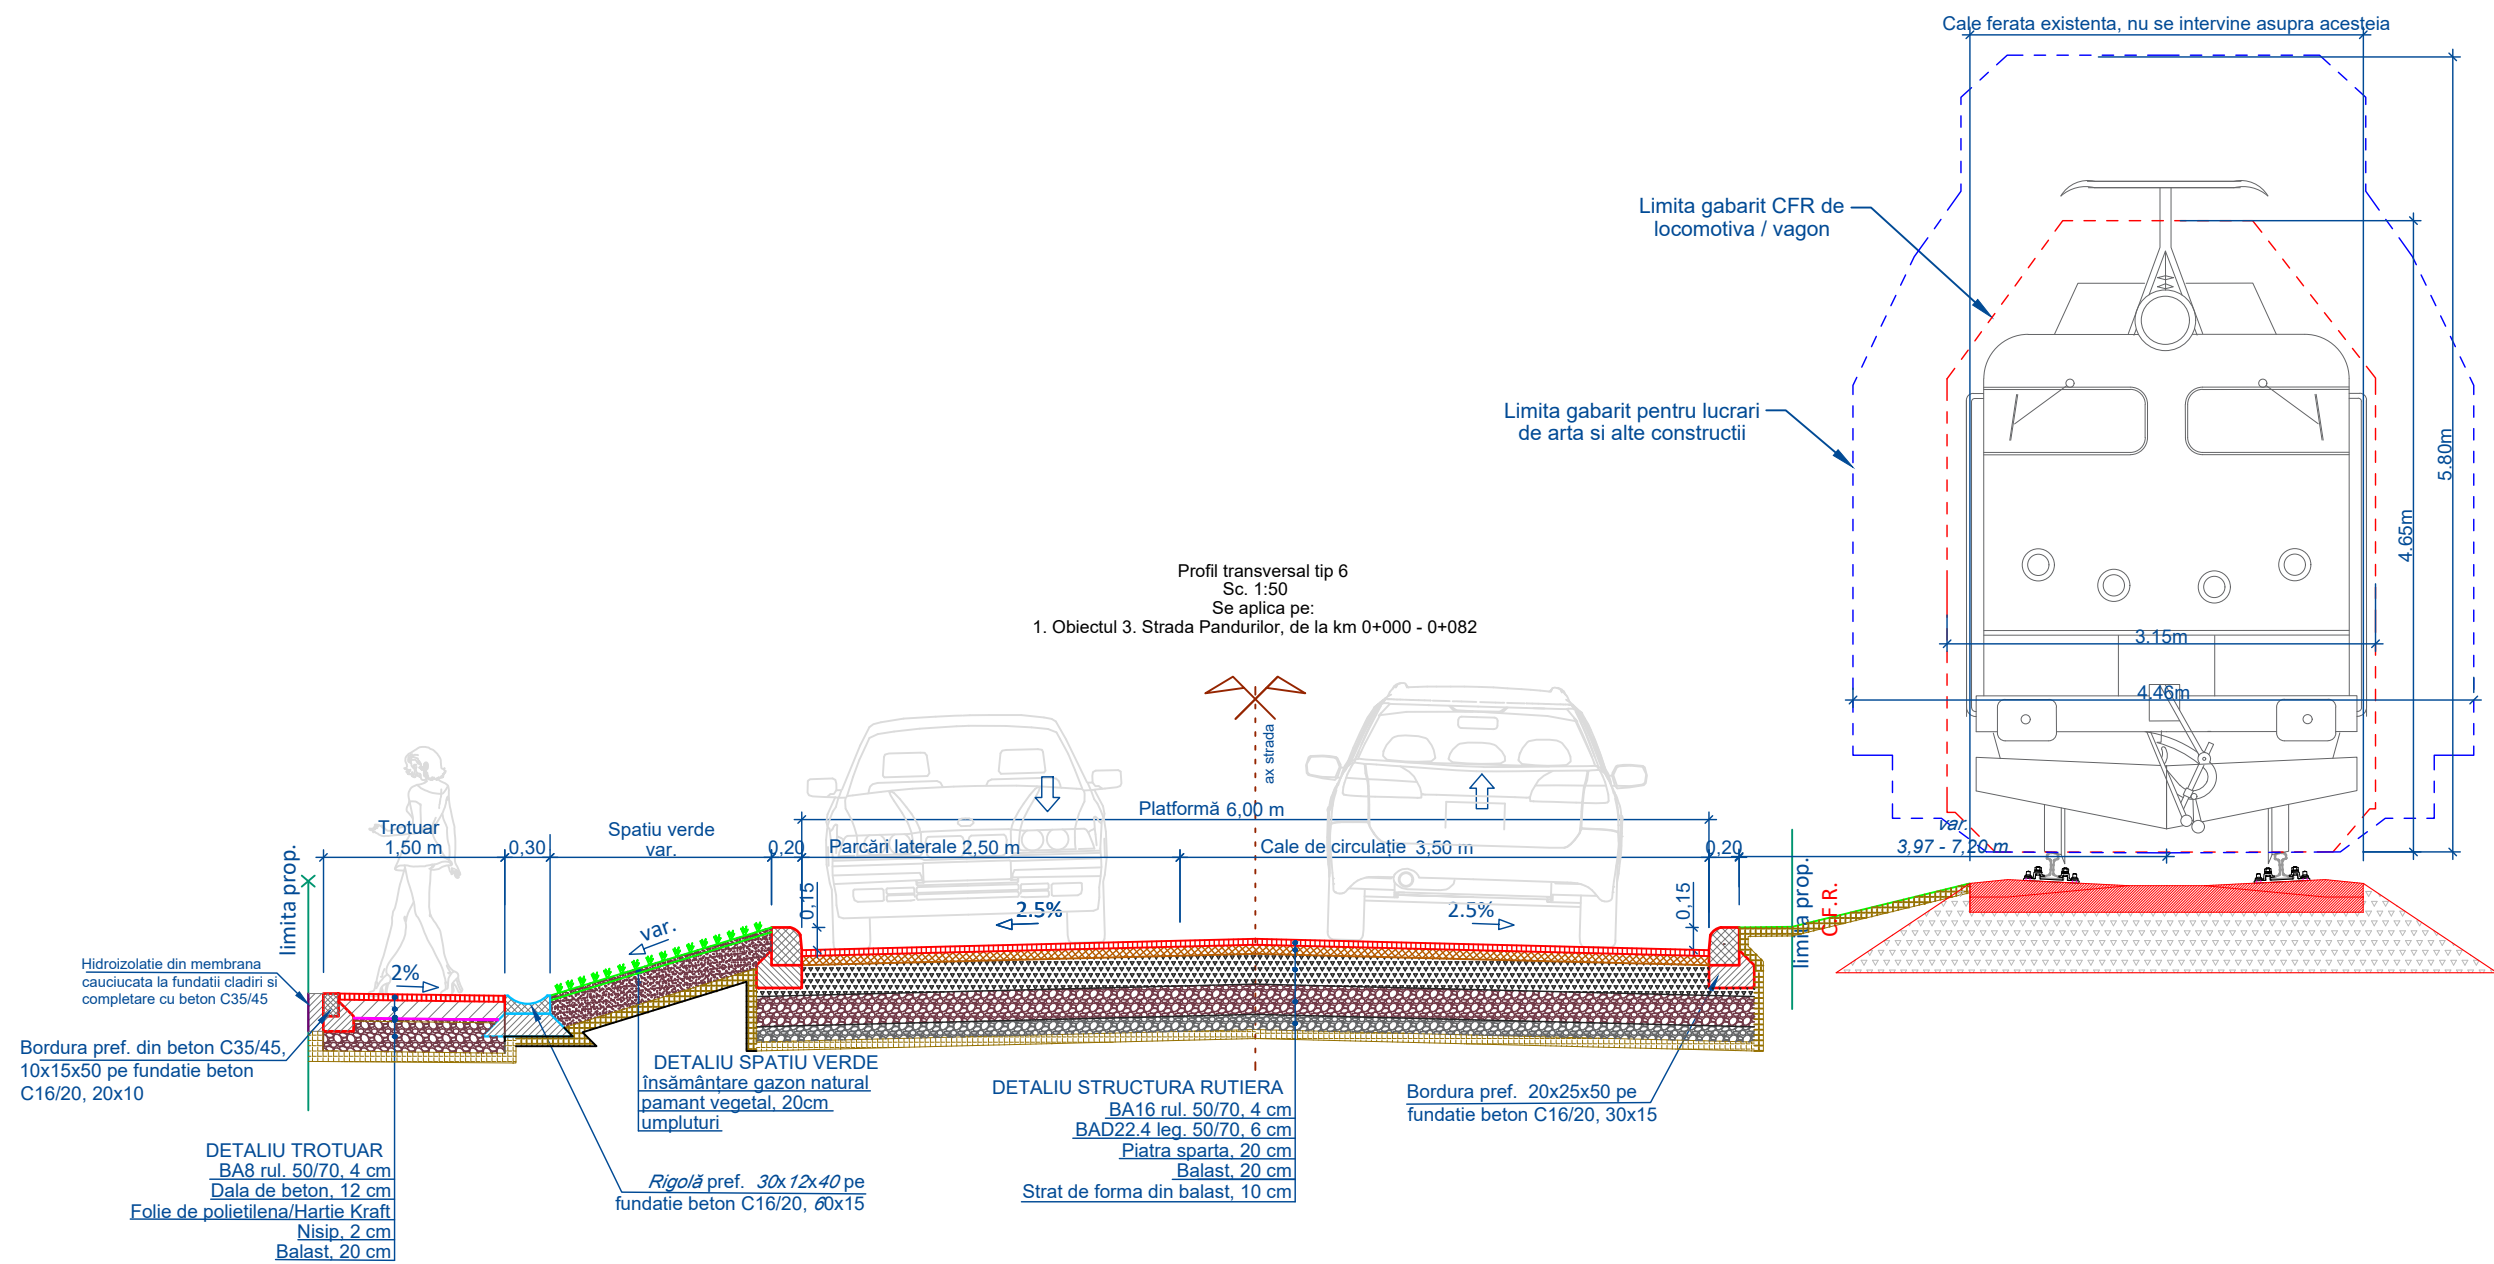


NOTĂ:
*În cale curentă bordurile se vor monta denivelat față de carosabil cu o înălțime de 15 cm iar în dreptul acceselor la proprietăți acestea se vor coborî la o înălțime de 3 cm în vederea asigurării unui acces auto facil și confortabil.

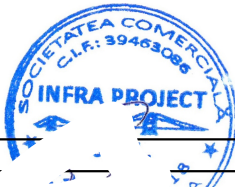


Proiectant INFRA PROJECT  PROIECTARE CONSULTANȚĂ ASISTENȚĂ TEHNICĂ C.U.I.: RO 39463086, Iași, România	Beneficiar	PRIMĂRIA MUNICIPIULUI ARAD		Verificator / Expert		Cerința	Faza / Fase	Titlu proiect / Design title	Revizia / Revision	
				Șef proiect / Design Team Leader		ing. Calancea Darius		S.F.	SF REABILITARE STRĂZI DE PAMANT ȘI UTILITĂȚI, ETAPA 1	00
				Proiectat / Designer		ing. Calancea Darius				Format / Size
				Proiectat / Designer		ing. Alexandru Ionuț		Scara / Scale	Titlu planșă / Drawing title	A3
				Proiect număr / Design number		003/2025	Data/Date	ianuarie 2025	1:50	Profile transversale tip
										PTT-03

PROFILE TRANSVERSALE TIP

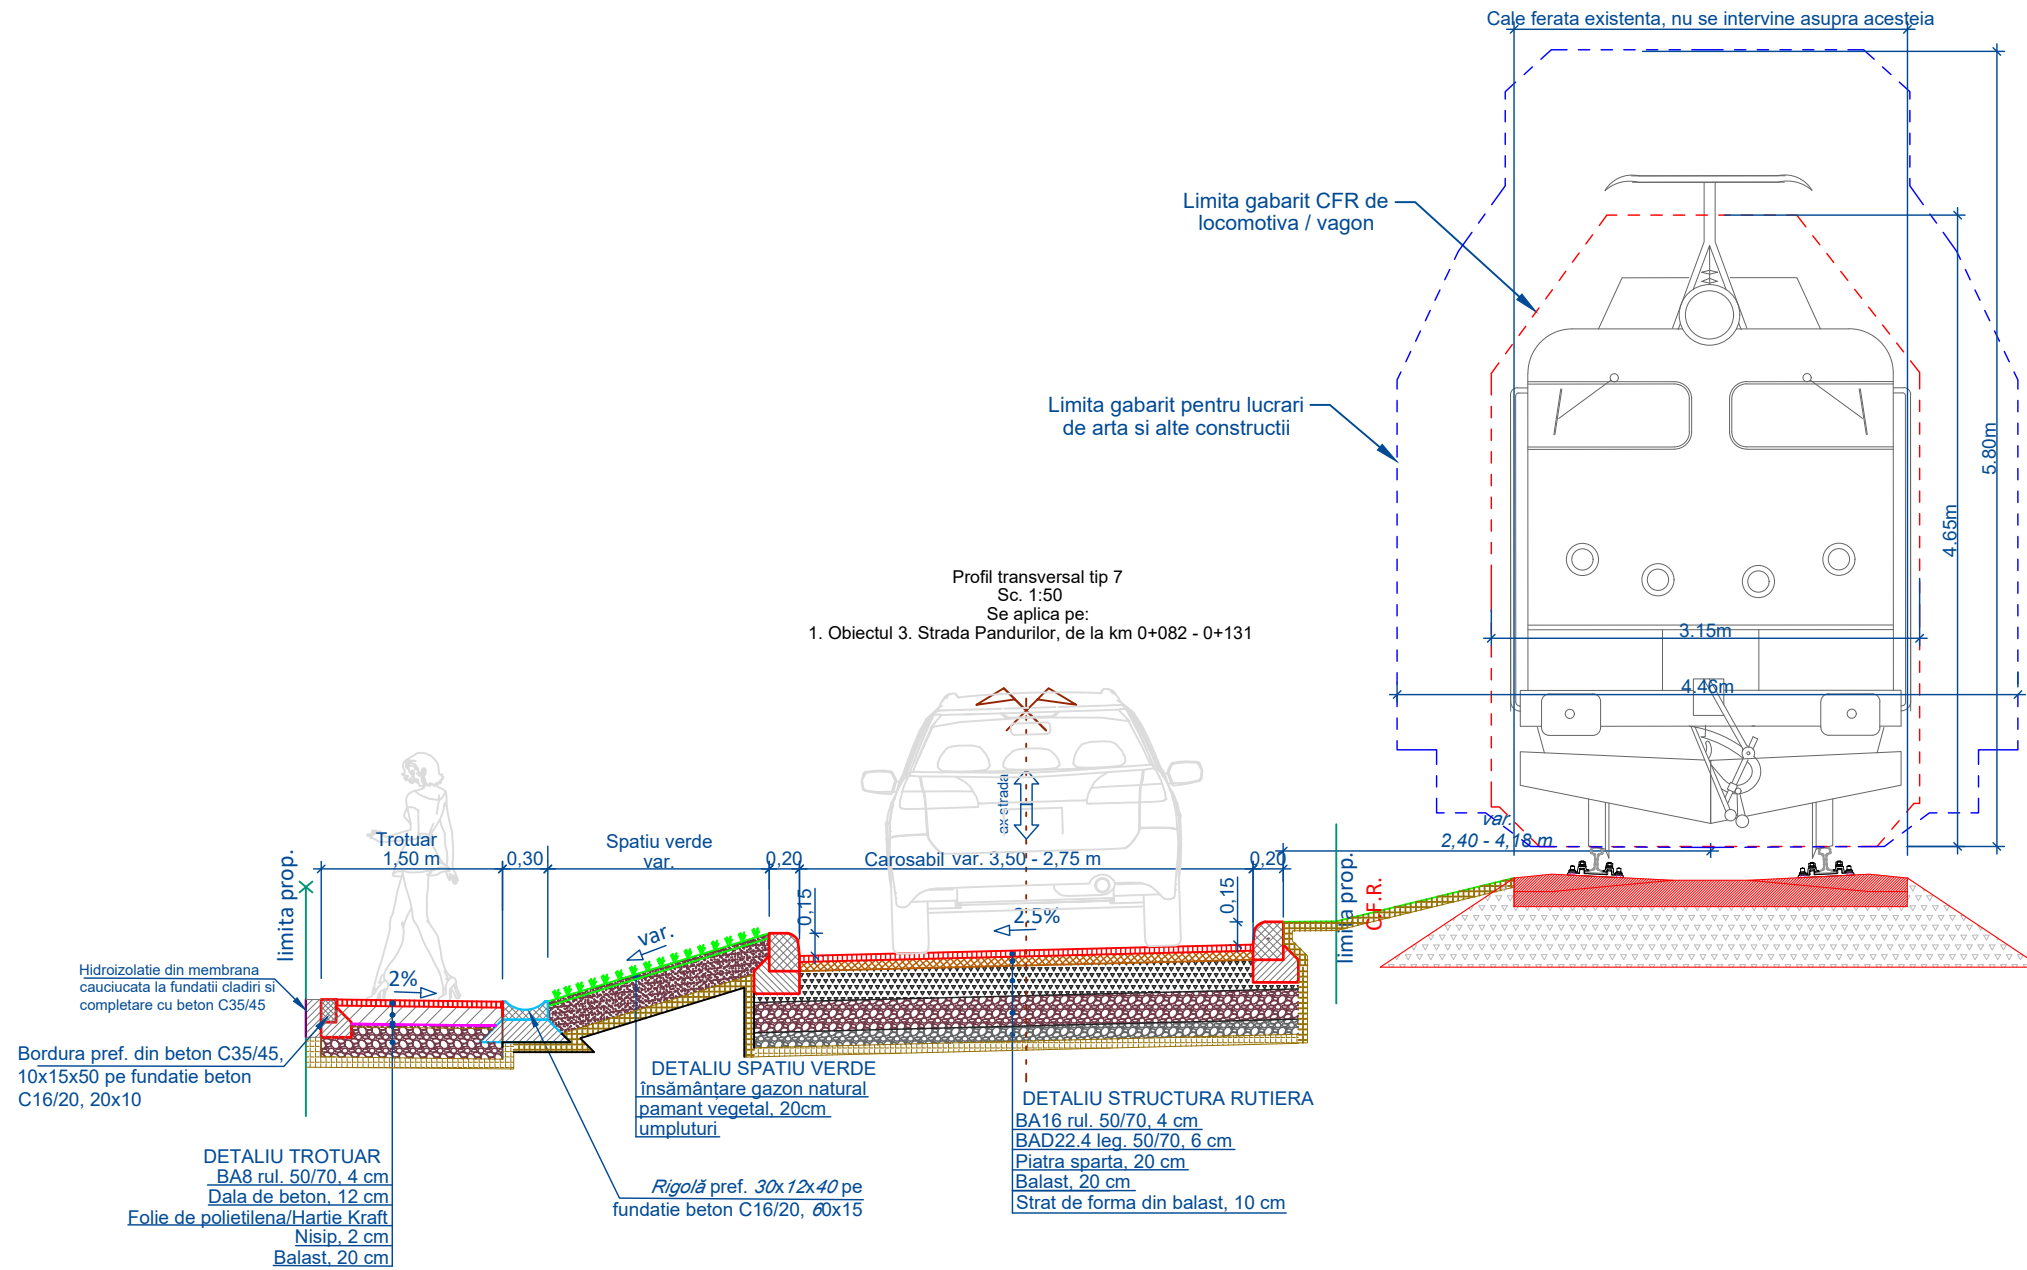


NOTĂ:

**În cale curentă bordurile se vor monta denivelat față de carosabil cu o înălțime de 15 cm iar în dreptul acceselor la proprietăți acestea se vor coborî la o înălțime de 3 cm în vederea asigurării unui acces auto facil și confortabil.*

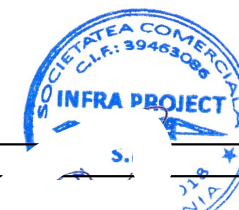

Proiectant INFRA PROJECT  PROIECTARECONSULTANȚĂASISTENȚĂ TEHNICĂ C.U.I.: RO 39463086, Iași, România	Beneficiar PRIMĂRIA MUNICIPIULUI ARAD	Verificator / Expert	Cerința	Faza / Fase	Titlu proiect / Design title	Revizia / Revision		
		Șef proiect / Design Team Leader	ing. Calancea Darius		S.F.	SF REABILITARE STRĂZI DE PĂMÂNT ȘI UTILITĂȚI, ETAPA 1	00	
		Proiectat / Designer	ing. Calancea Darius		Format / Size			
		Proiectat / Designer	ing. Alexandru Ionuț		A3			
		Proiect număr / Design number	003/2025	Data/Date	ianuarie 2025	1:50	Titlu planșă / Drawing title	Profile transversale tip

PROFILE TRANSVERSALE TIP

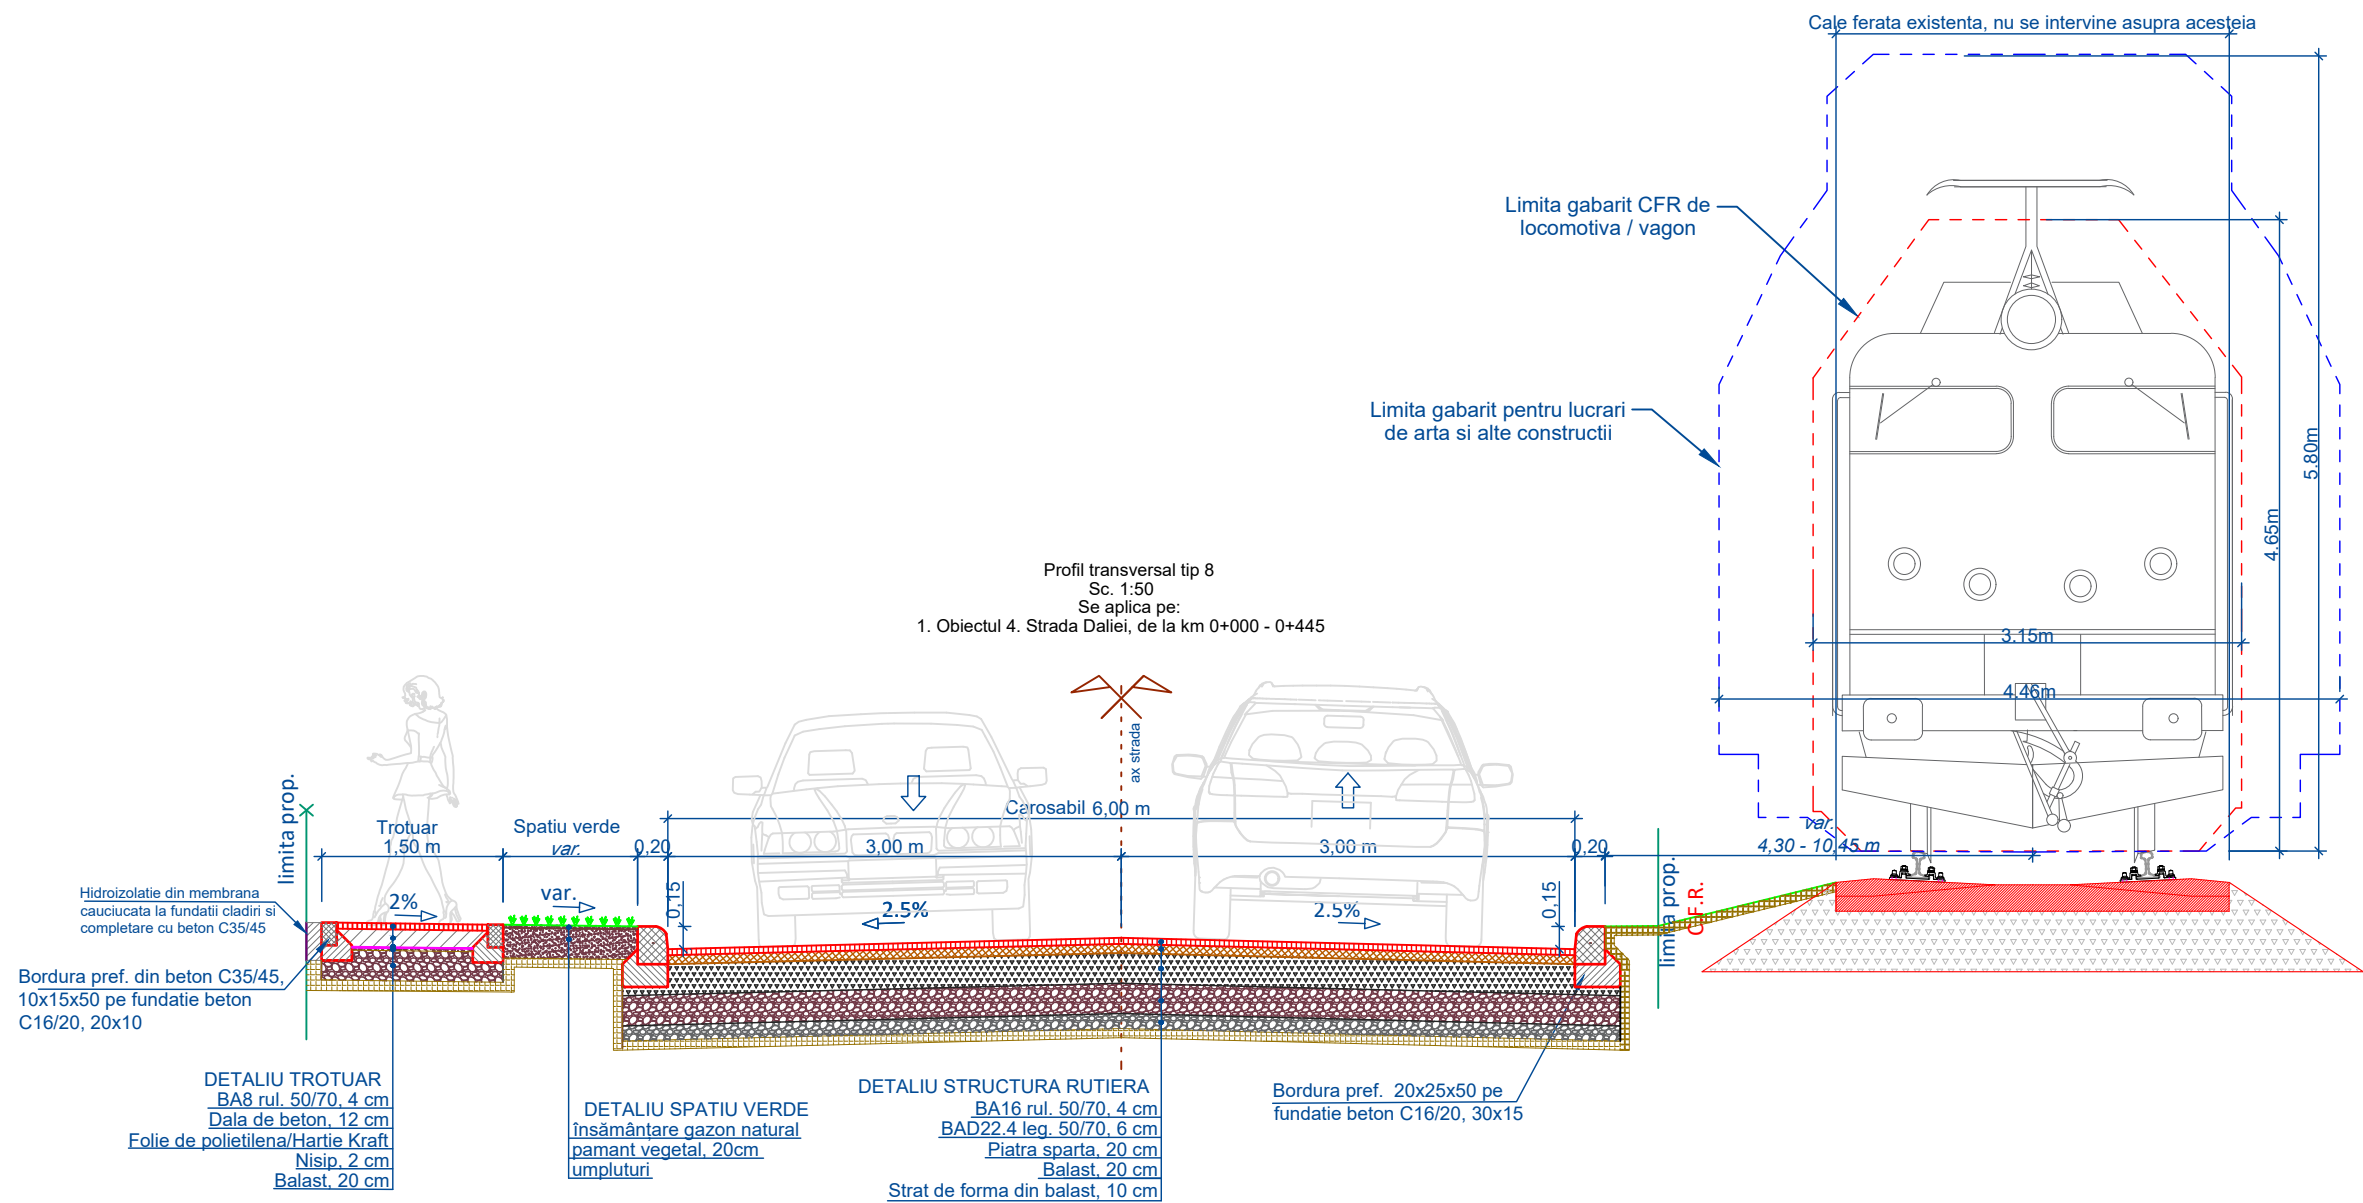


NOTĂ:
*În cale curentă bordurile se vor monta denivelat față de carosabil cu o înălțime de 15 cm iar în dreptul acceselor la proprietăți acestea se vor coborî la o înălțime de 3 cm în vederea asigurării unui acces auto facil și confortabil.




Proiectant INFRA PROJECT  PROIECTARE CONSULTANȚĂ ASISTENȚĂ TEHNICĂ C.U.I.: RO 39463086, Iași, România	Beneficiar	Verificator / Expert		Cerința	Faza / Fase	Titlu proiect / Design title	Revizia / Revision
		Șef proiect / Design Team Leader	ing. Calancea Darius		S.F.	SF REABILITARE STRĂZI DE PĂMÂNT ȘI UTILITĂȚI, ETAPA 1	00
		Proiectat / Designer	ing. Calancea Darius				Format / Size
		Proiectat / Designer	ing. Alexandru Ionu		Scara / Scale	Titlu planșă / Drawing title	A3
		Proiect număr / Design number	003/2025	Data/Date	ianuarie 2025	1:50	Profile transversale tip
							PTT-05

PROFILE TRANSVERSALE TIP

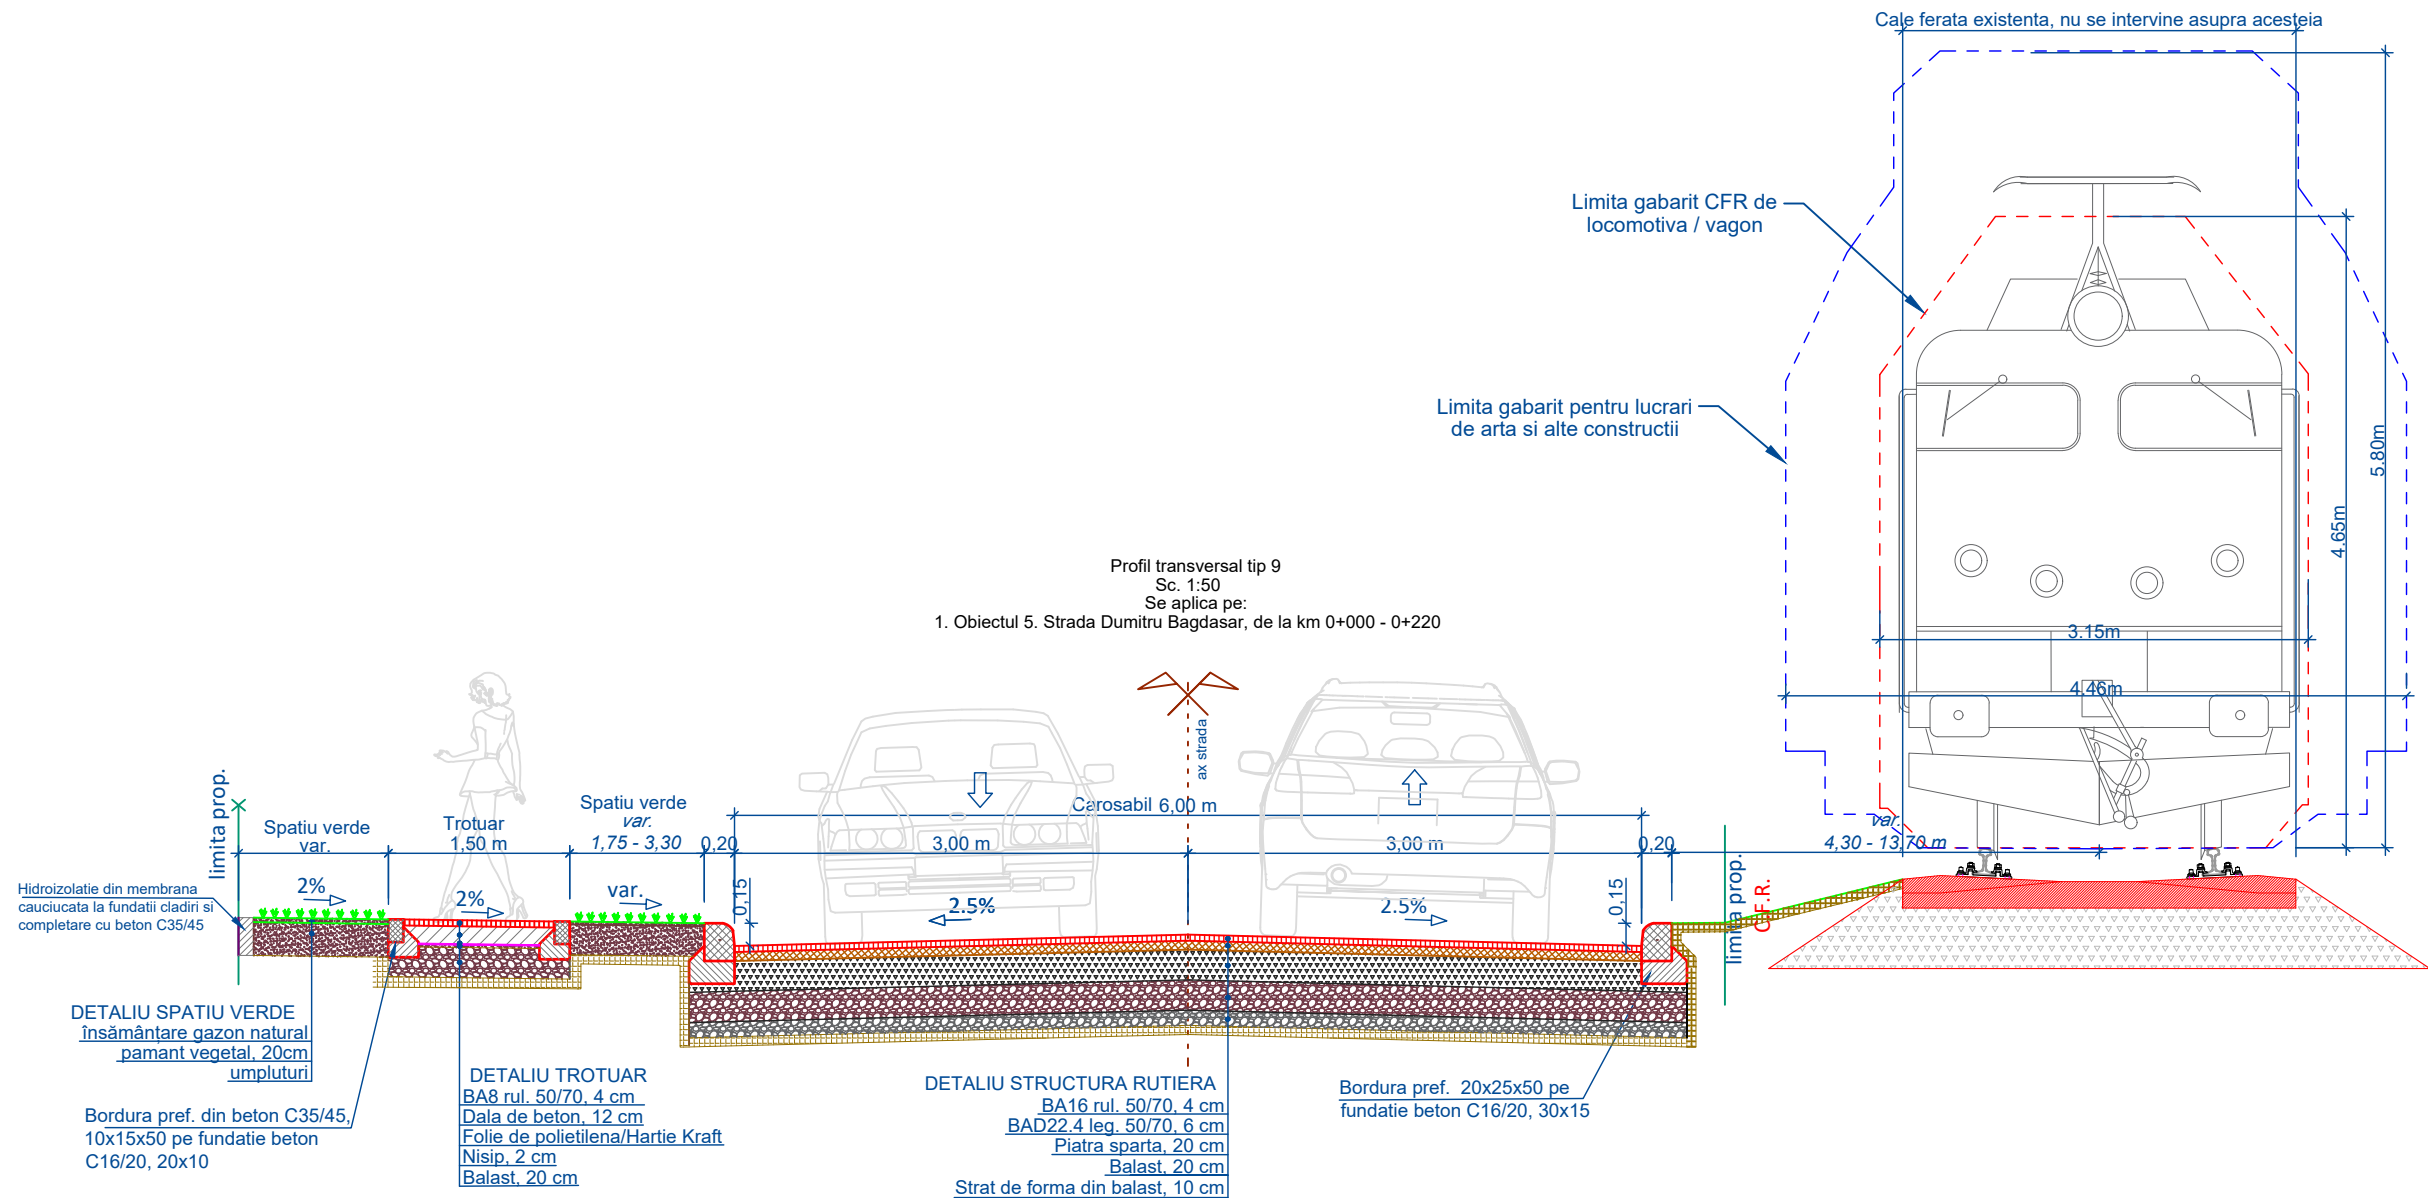


NOTĂ:
*În cale curentă bordurile se vor monta denivelat față de carosabil cu o înălțime de 15 cm iar în dreptul acceselor la proprietăți acestea se vor coborî la o înălțime de 3 cm în vederea asigurării unui acces auto facil și confortabil.

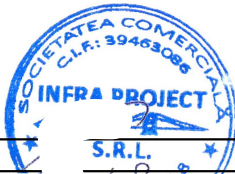


Proiectant INFRA PROJECT  PROIECTARE CONSULTANȚĂ ASISTENȚĂ TEHNICĂ C.U.I.: RO 39463086, Iași, România	Beneficiar	Verificator / Expert		Cerința	Faza / Fase	Titlu proiect / Design title	Revizia / Revision	
		Șef proiect / Design Team Leader		ing. Calancea Darius	S.F.	SF REABILITARE STRĂZI DE PĂMÂNT ȘI UTILITĂȚI, ETAPA 1	00	
		Proiectat / Designer		ing. Calancea Darius			Format / Size	
		Proiectat / Designer		ing. Alexandru Ionuț	Scara / Scale	Titlu planșă / Drawing title	A3	
		Proiect număr / Design number		003/2025	Data/Date	ianuarie 2025	1:50	Profile transversale tip
								PTT-06

PROFILE TRANSVERSALE TIP


Profil transversal tip 10
Sc. 1:50
Se aplica pe:
1. Obiectul 6. Strada Constantin Brâncoveanu, de la km 0+000 - 0+130

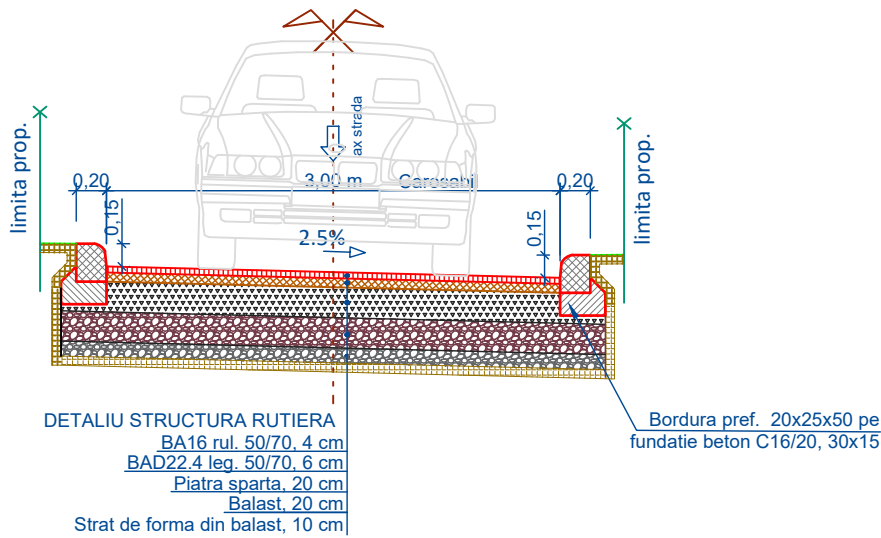


Profil transversal tip 11
Sc. 1:50
Se aplica pe:
1. Obiectul 6. Strada Constantin Brâncoveanu, de la km 0+130 - 0+255

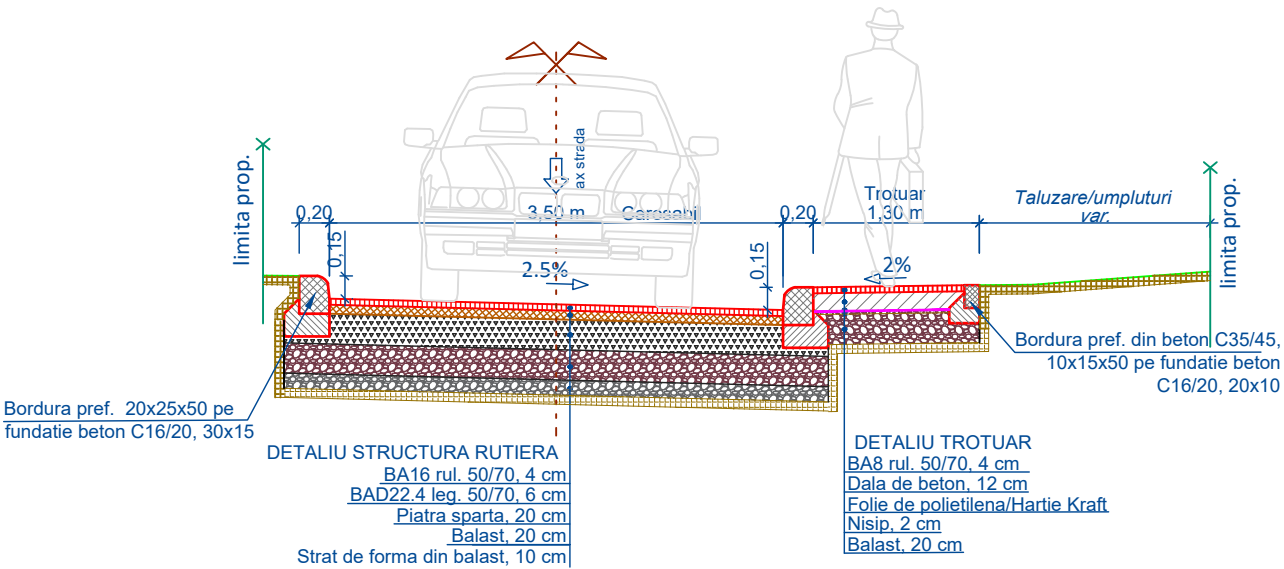

Profil transversal tip 12
Sc. 1:50
Se aplica pe:
1. Obiectul 8. Strada Port Arthur, de la km 0+000 - 0+080
2. Obiectul 8. Strada Port Arthur, de la km 0+500 - 0+958
3. Obiectul 8. Strada Port Arthur, drum lateral 1 de la km 0+000 - 0+109

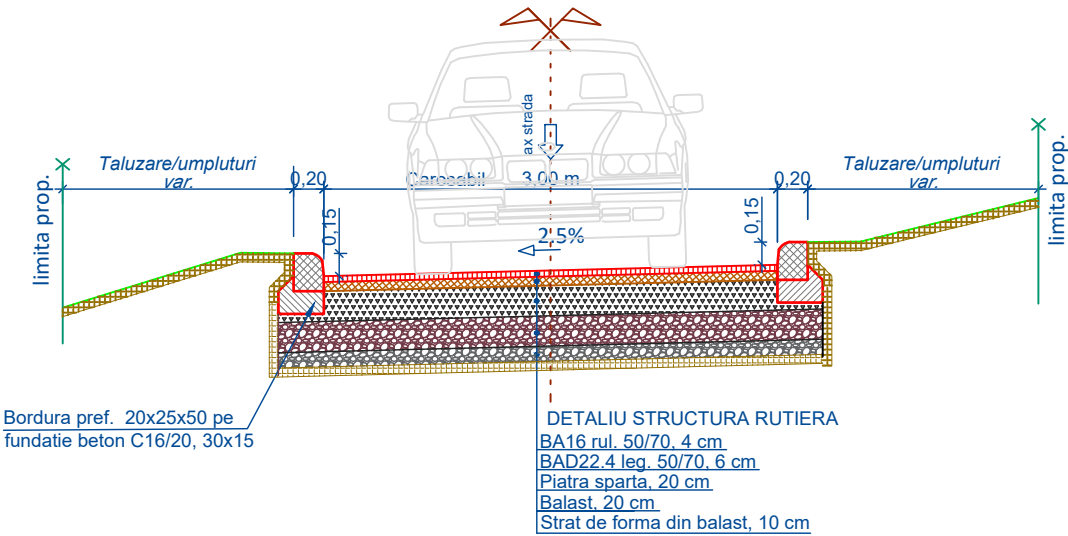

Profil transversal tip 13
Sc. 1:50
Se aplica pe:
1. Obiectul 8. Strada Port Arthur, de la km 0+080 - 0+320



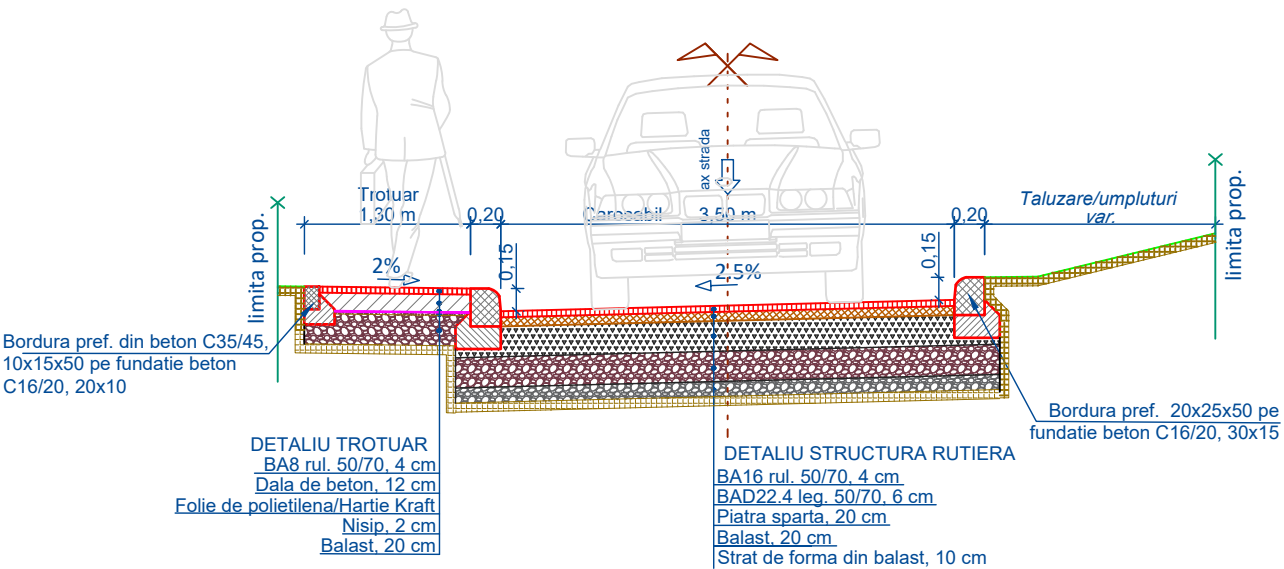


NOTĂ:
*În cale curentă bordurile se vor monta denivelat față de carosabil cu o înălțime de 15 cm iar în dreptul acceselor la proprietăți acestea se vor coborî la o înălțime de 3 cm în vederea asigurării unui acces auto facil și confortabil.



Proiectant INFRA PROJECT  PROIECTARE CONSULTANȚĂ ASISTENȚĂ TEHNICĂ C.U.I.: RO 39463086, Iași, România	Beneficiar PRIMĂRIA MUNICIPIULUI ARAD	Verificator / Expert		Cerința	Faza / Fase	Titlu proiect / Design title	Revizia / Revision
		Șef proiect / Design Team Leader	ing. Calancea Darius		S.F.	SF REABILITARE STRĂZI	00
		Proiectat / Designer	ing. Calancea Darius				Format / Size
		Proiectat / Designer	ing. Alexandru Ionuț				A3
		Proiect număr / Design number	003/2025	Data/Date	ianuarie 2025	Scara / Scale	Titlu planșă / Drawing title
				1:50	Profile transversale tip	PTT-07	

PROFILE TRANSVERSALE TIP

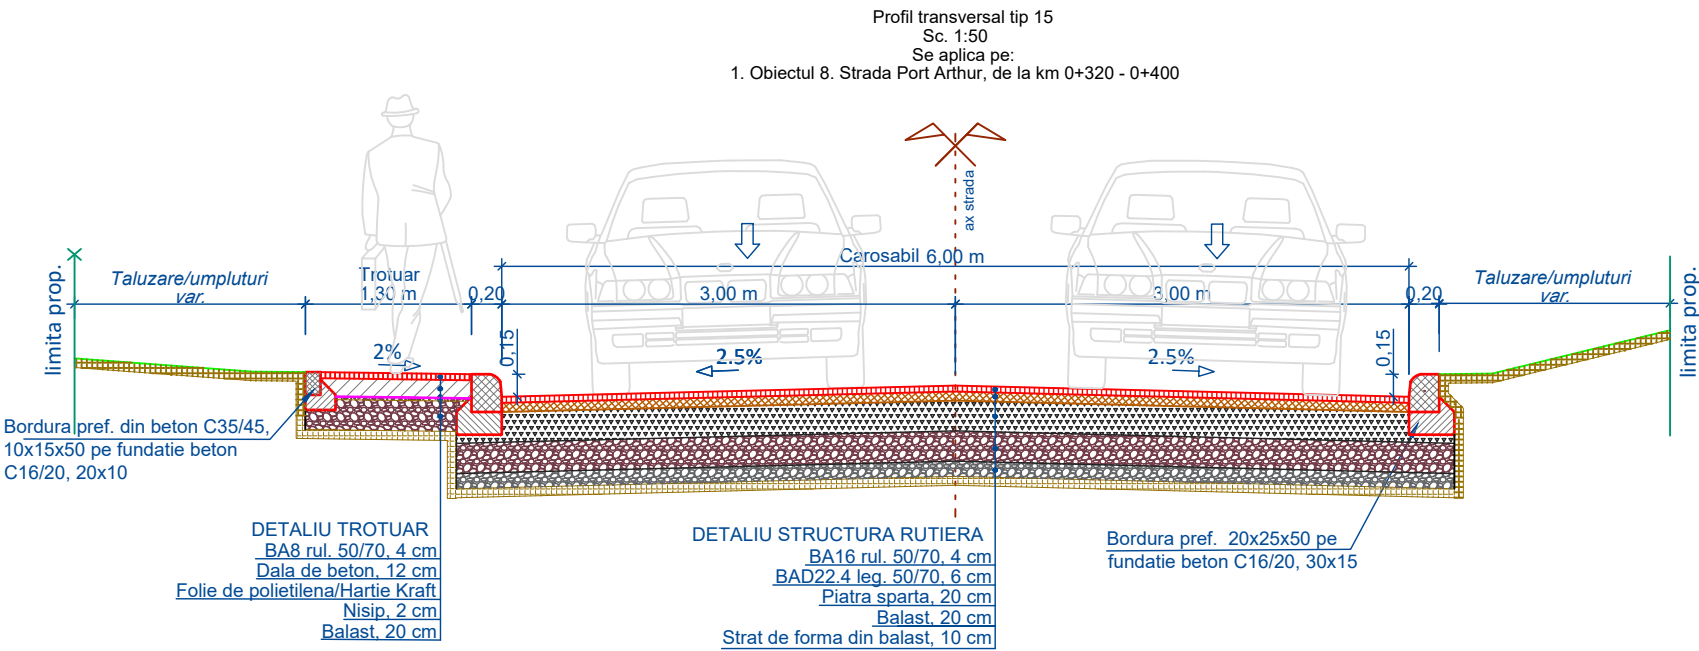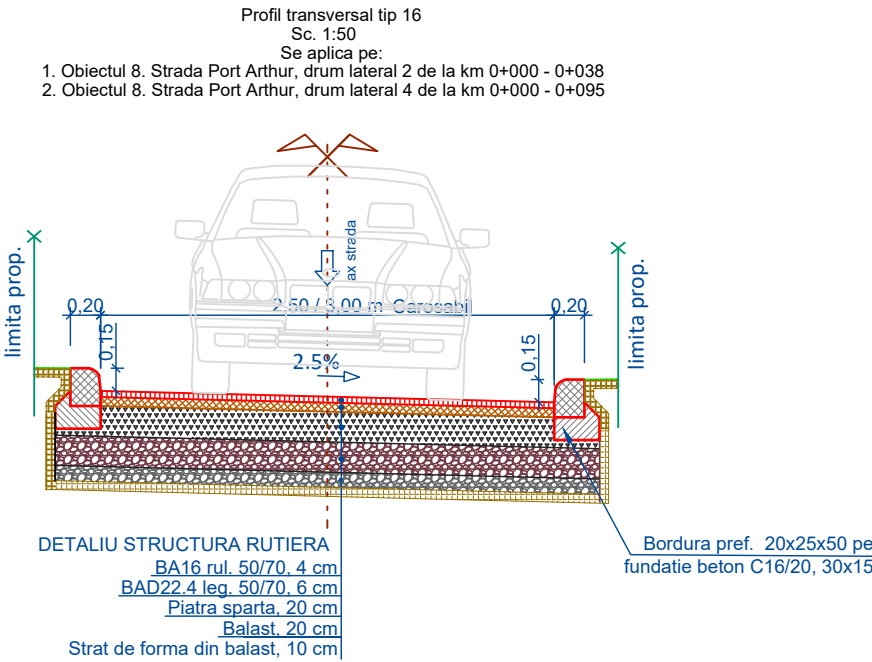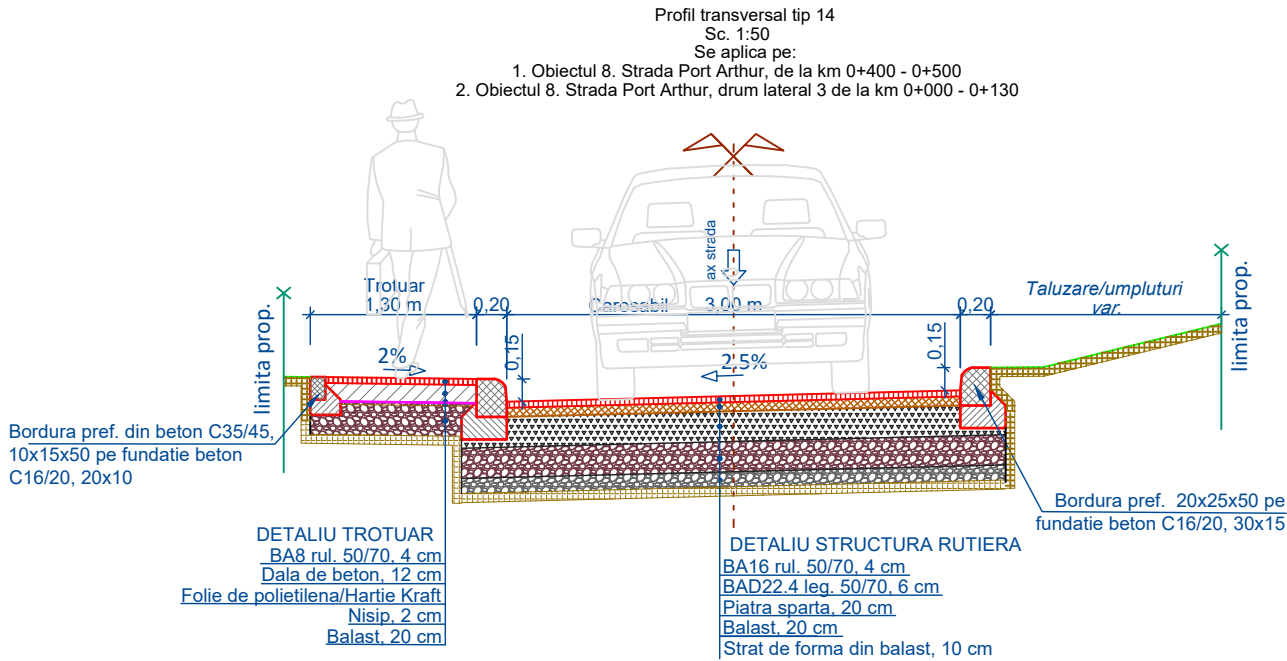



NOTĂ:

*În cale curentă bordurile se vor monta denivelat față de carosabil cu o înălțime de 15 cm iar în dreptul acceselor la proprietăți acestea se vor coborî la o înălțime de 3 cm în vederea asigurării unui acces auto facil și confortabil.



Proiectant INFRA PROJECT  PROIECTARE CONSULTANȚĂ ASISTENȚĂ TEHNICĂ C.U.I.: RO 39463086, Iași, România	Beneficiar PRIMĂRIA MUNICIPIULUI ARAD	Verificator / Expert		Cerința	Faza / Fase	Titlu proiect / Design title	Revizia / Revision
		Șef proiect / Design Team Leader	ing. Calancea Dariu:		S.F.	SF REABILITARE STRĂZI DE PĂMÂNT ȘI UTILITĂȚI, ETAPA 1	Format / Size
		Proiectat / Designer	ing. Calancea Dariu:				A3
		Proiectat / Designer	ing. Alexandru Ionuț				Planșa nr. / Page no.
		Proiect număr / Design number	003/2025	Data / Date	ianuarie 2025	1:50	Profile transversale tip

PROFILE TRANSVERSALE TIP


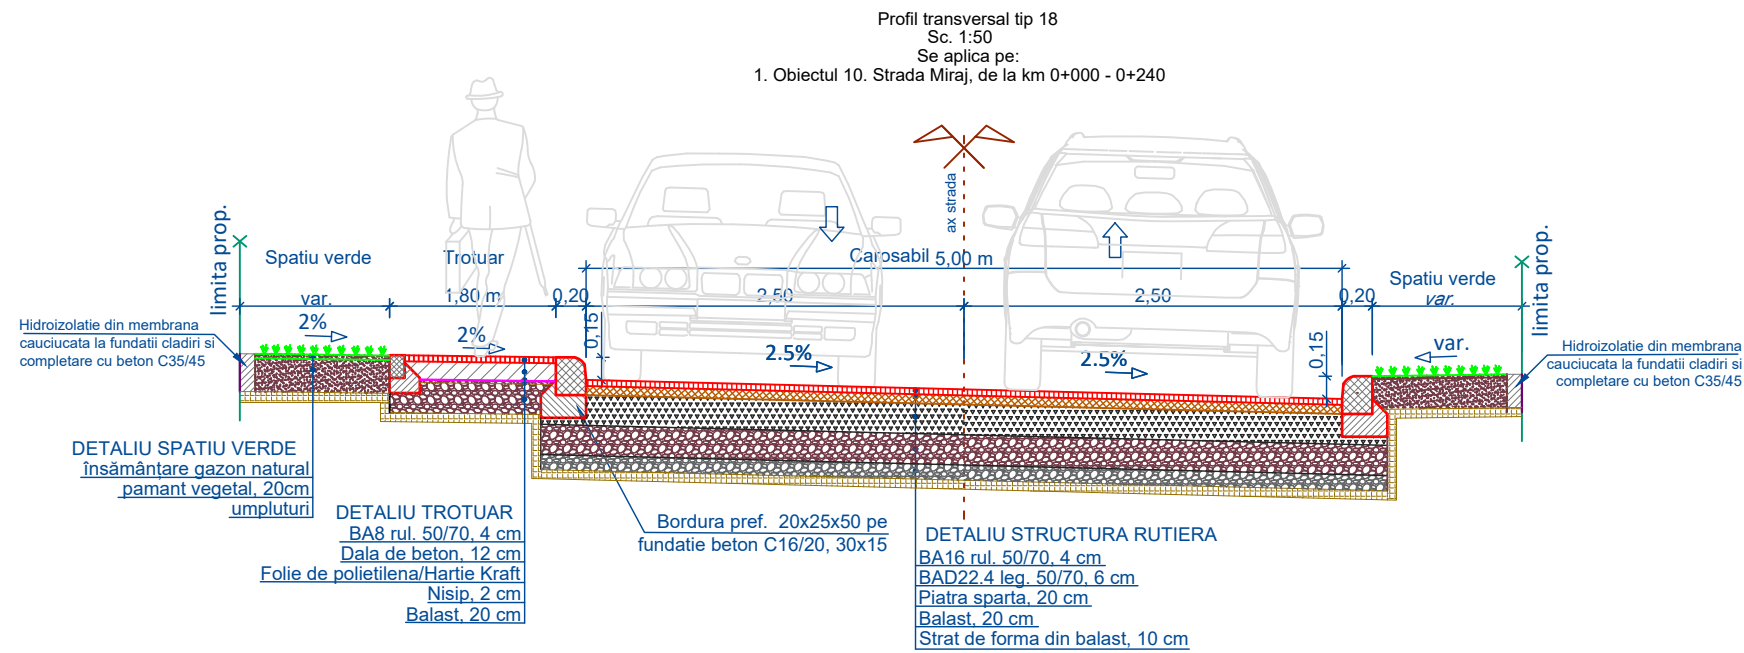
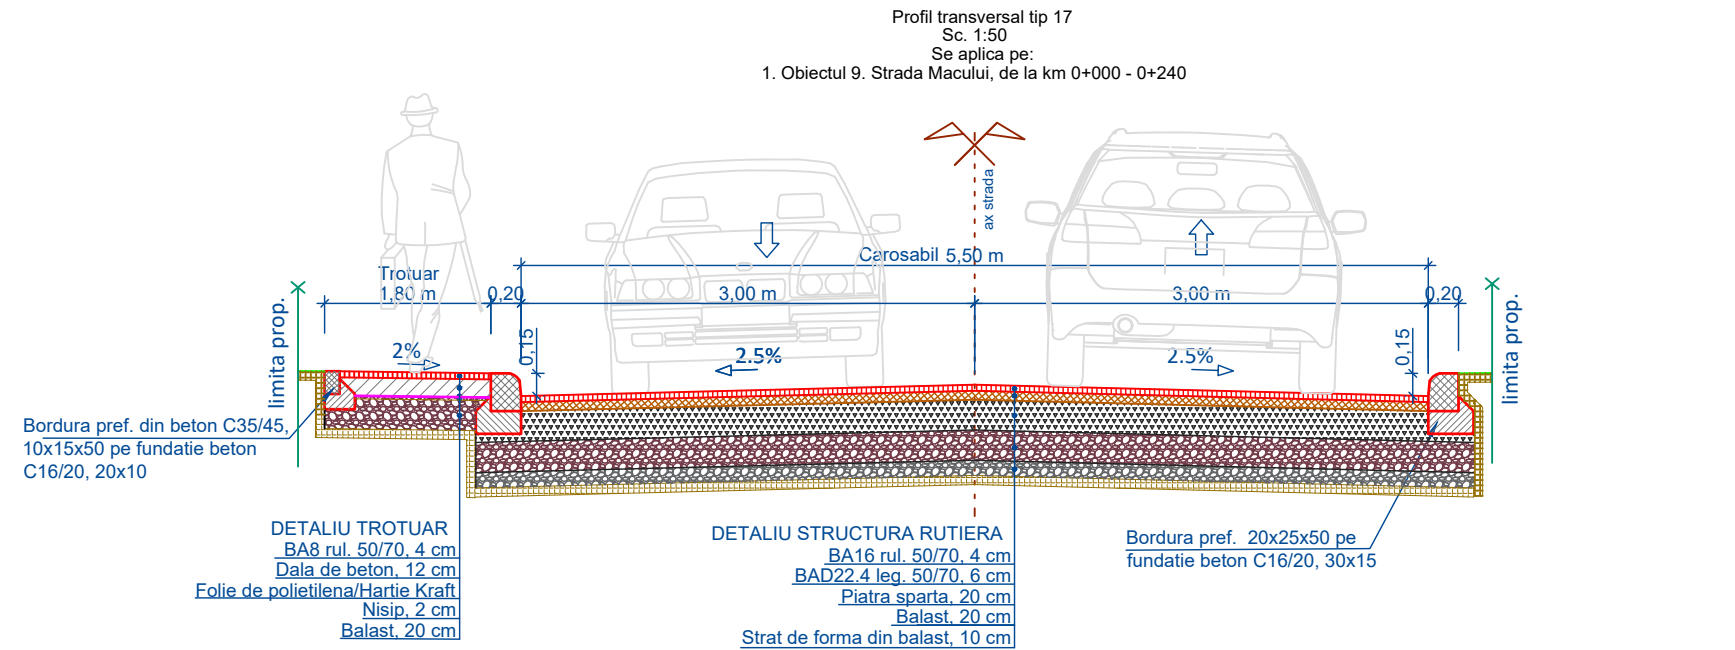


NOTĂ:
*În cale curentă bordurile se vor monta denivelat față de carosabil cu o înălțime de 15 cm iar în dreptul acceselor la proprietăți acestea se vor coborî la o înălțime de 3 cm în vederea asigurării unui acces auto facil și confortabil.




Proiectant INFRA PROJECT  PROIECTARE CONSULTANȚĂ ASISTENȚĂ TEHNICĂ C.U.I.: RO 39463086, Iași, România	Beneficiar PRIMĂRIA MUNICIPIULUI ARAD	Verificator / Expert		Cerința	Faza / Fase	Titlu proiect / Design title	Revizia / Revision
		Șef proiect / Design Team Leader		ing. Calancea Darius	S.F.	SF REABILITARE STRĂZI DE PĂMÂNT ȘI UTILITĂȚI, ETAPA 1	00
		Proiectat / Designer		ing. Calancea Darius			Format / Size
		Proiectat / Designer		ing. Alexandru Ionuț			A3
		Proiect număr / Design number		003/2025			Data/Date
					1:50	Profile transversale tip	PTT-09

PROFILE TRANSVERSALE TIP

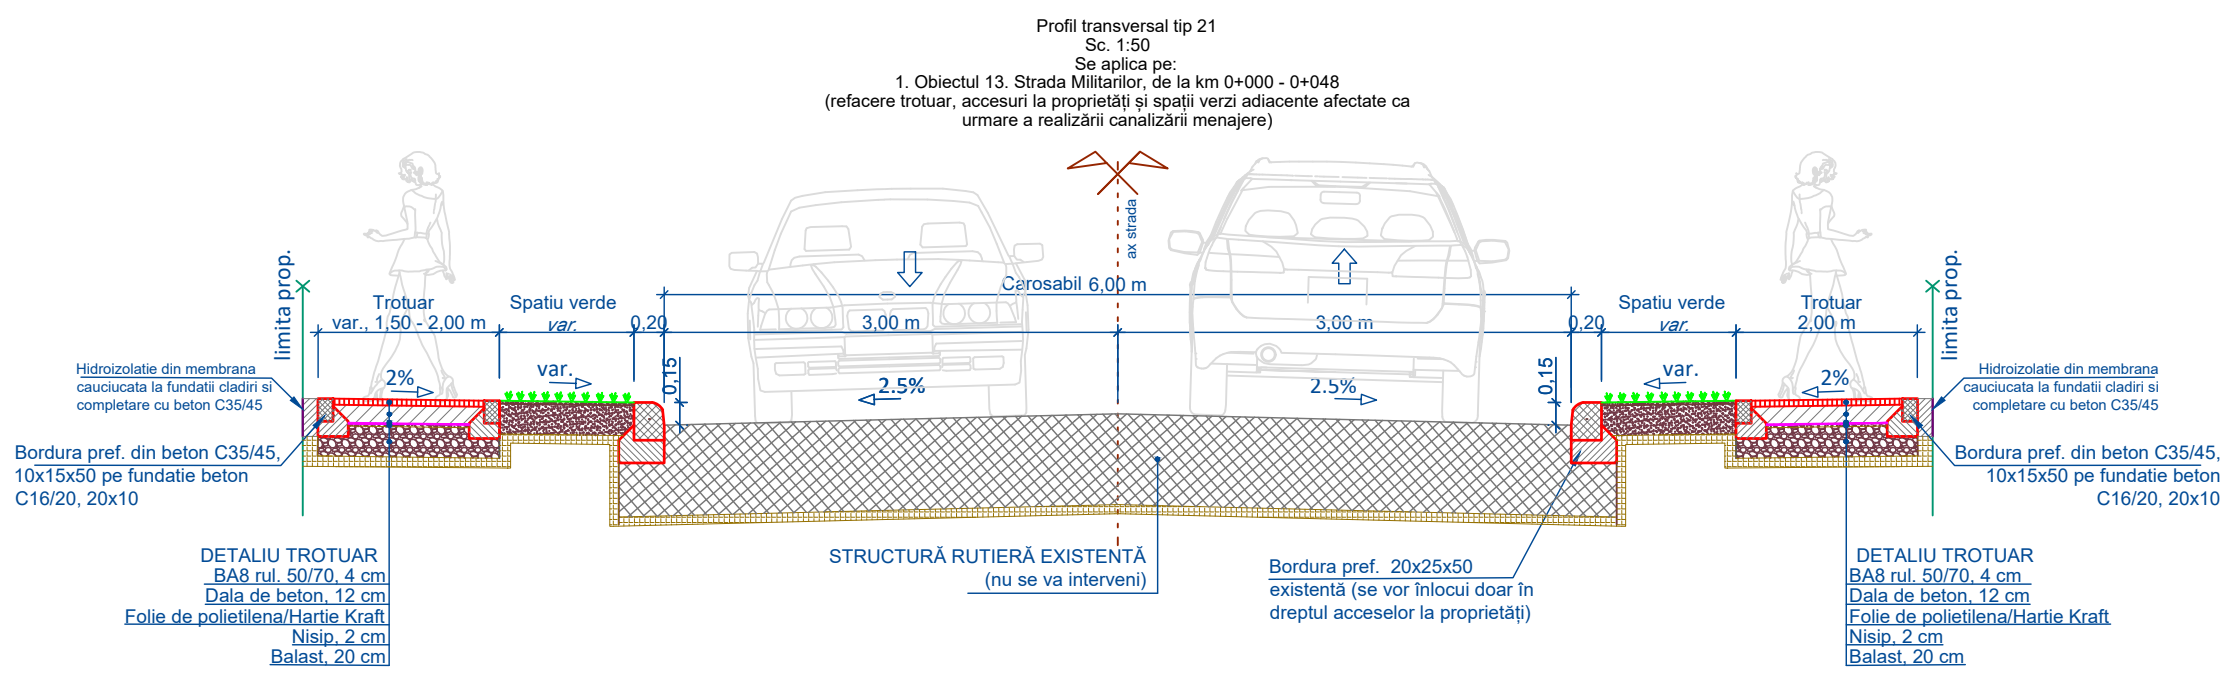
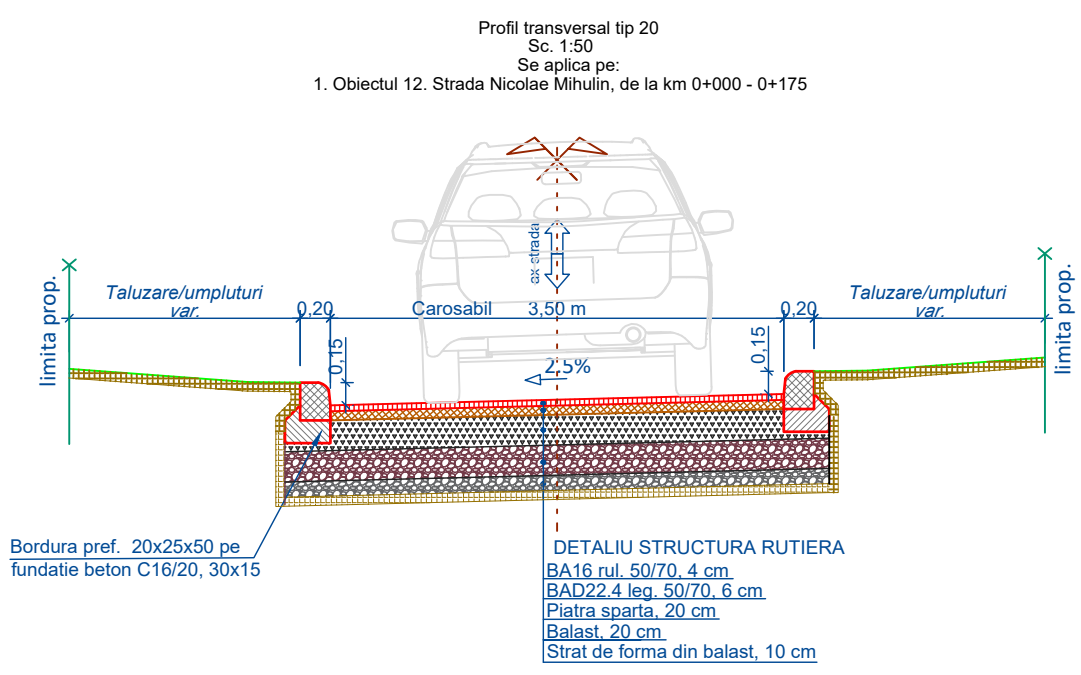
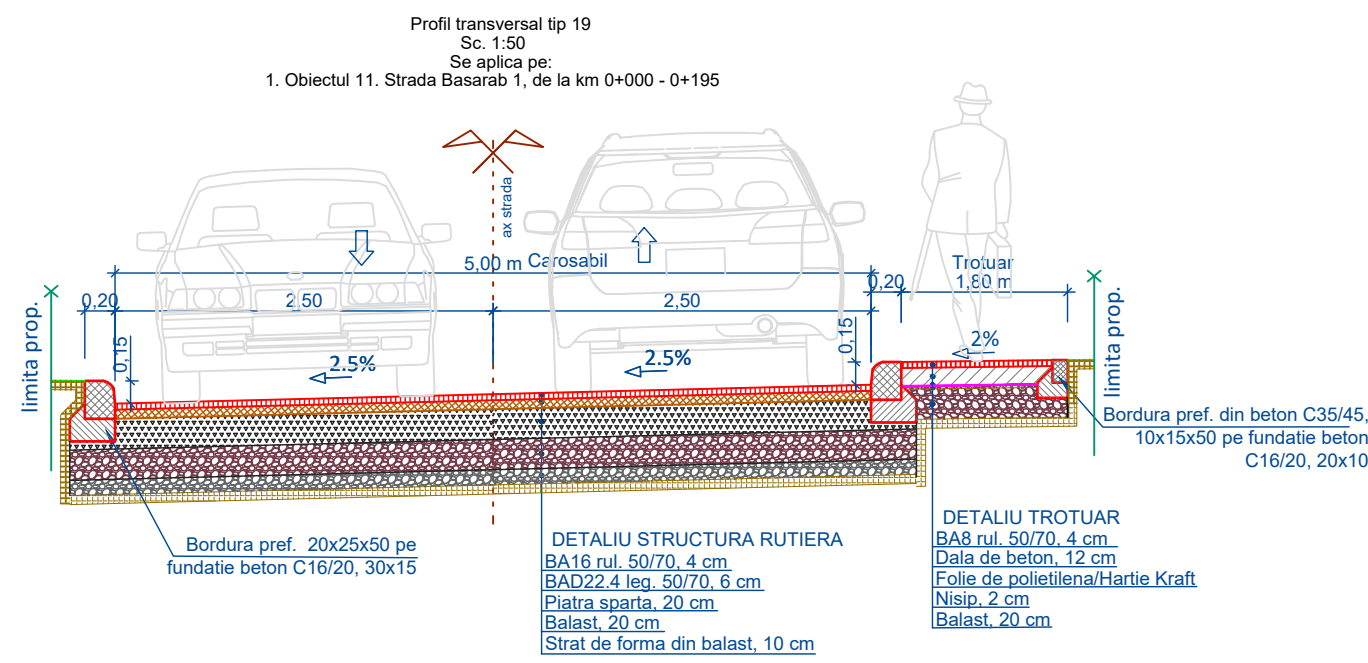


NOTĂ:
*În cale curentă bordurile se vor monta denivelat față de carosabil cu o înălțime de 15 cm iar în dreptul acceselor la proprietăți acestea se vor coborî la o înălțime de 3 cm în vederea asigurării unui acces auto facil și confortabil.

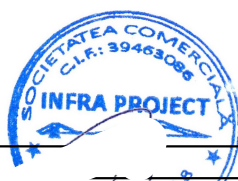


Proiectant INFRA PROJECT  PROIECTARE CONSULTANȚĂ ASISTENȚĂ TEHNICĂ C.U.I.: RO 39463086, Iași, România	Beneficiar	PRIMĂRIA MUNICIPIULUI ARAD		Verificator / Expert	Cerința	Faza / Fase	Titlu proiect / Design title	Revizia / Revision	
				Șef proiect / Design Team Leader	ing. Calancea Darius		S.F.	SF REABILITARE STRĂZI DE PĂMÂNT ȘI UTILITĂȚI, ETAPA 1	00
				Proiectat / Designer	ing. Calancea Darius				Format / Size
				Proiectat / Designer	ing. Alexandru Ionuț		Scara / Scale	Titlu planșă / Drawing title	A3
				Proiect număr / Design number	003/2025	Data/Date	ianuarie 2025	1:50	Profile transversale tip
								PTT-10	

PROFILE TRANSVERSALE TIP

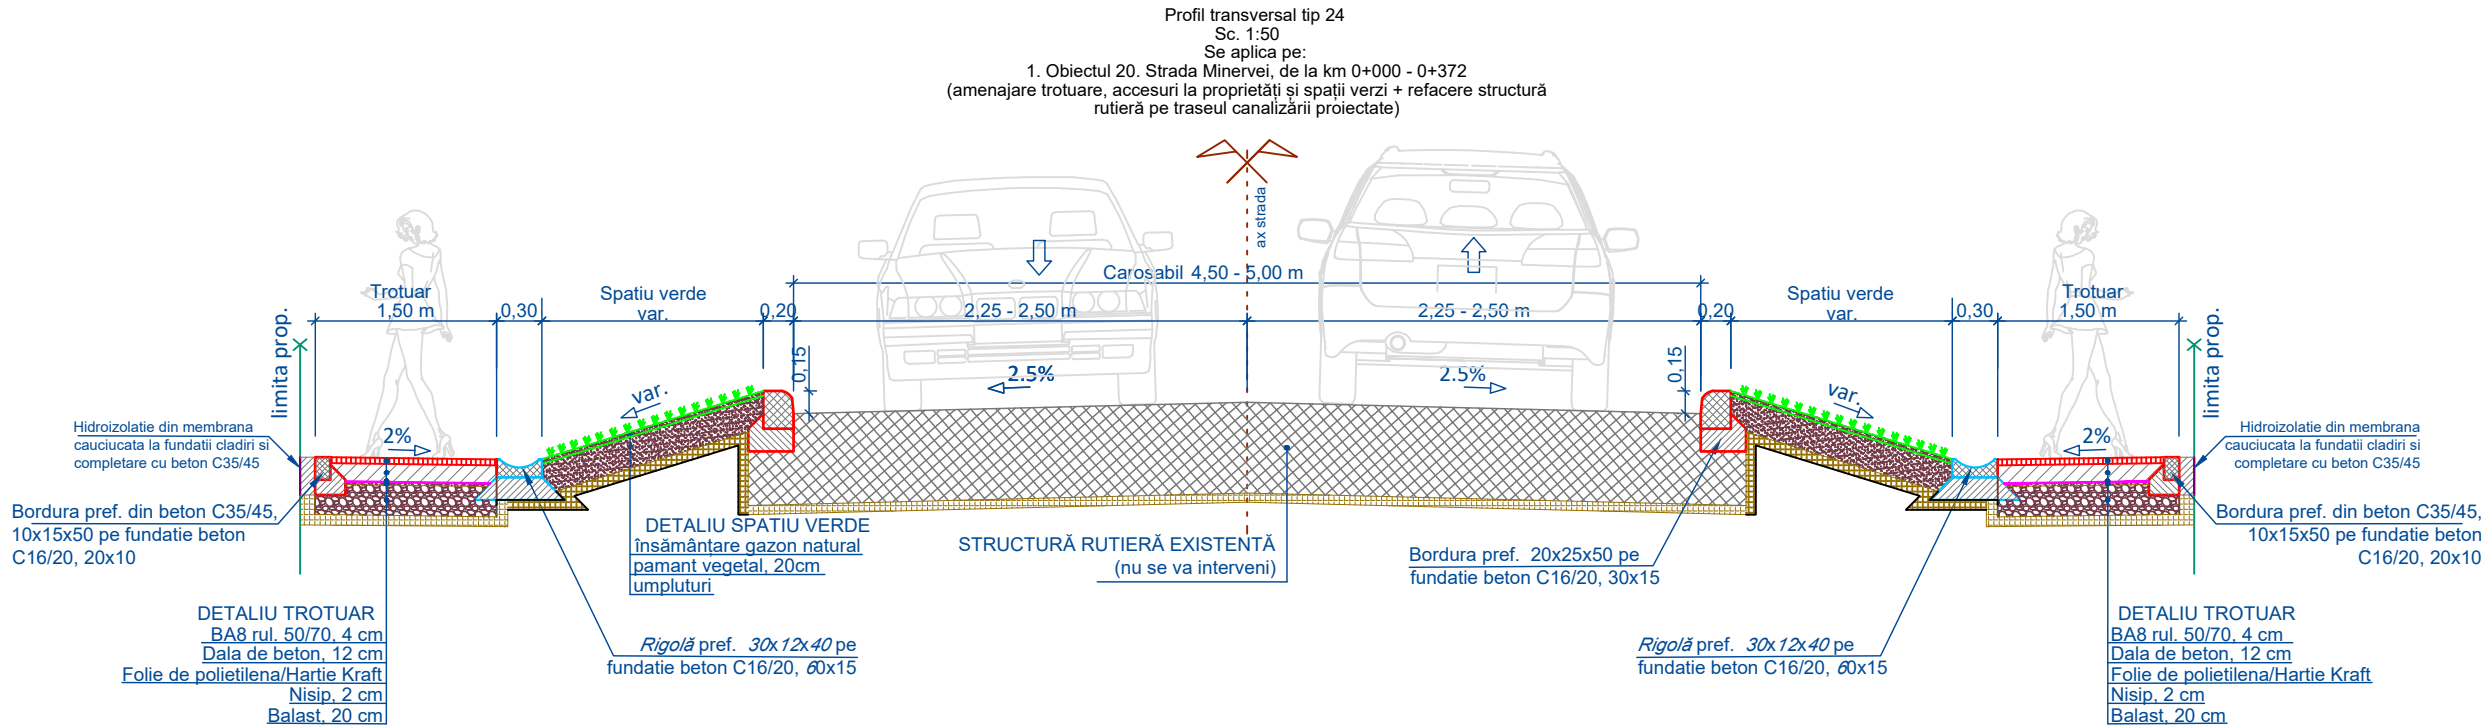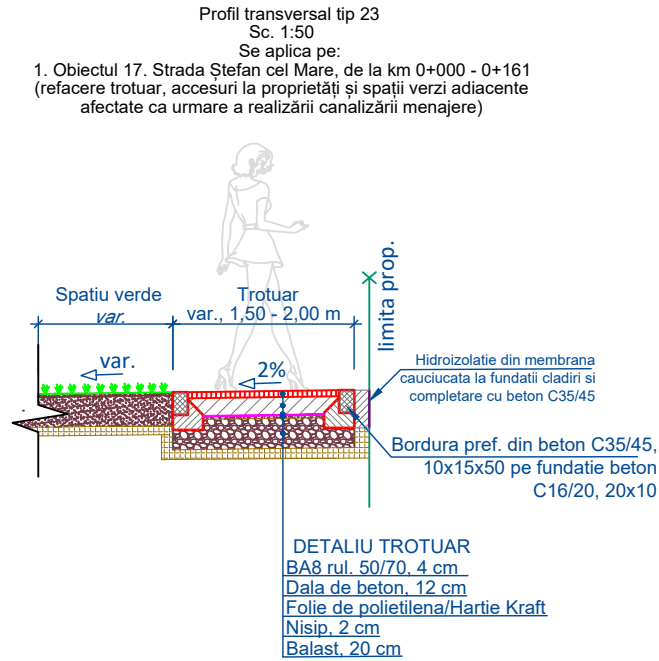
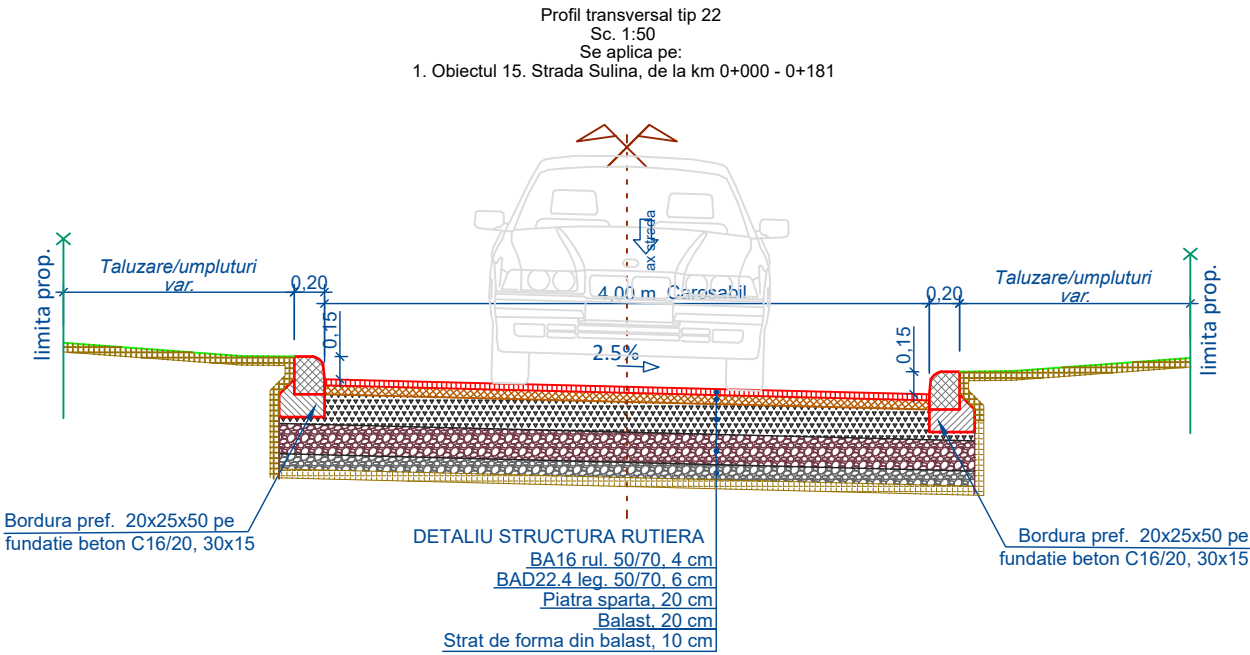


NOTĂ:
*În cale curentă bordurile se vor monta denivelat față de carosabil cu o înălțime de 15 cm iar în dreptul acceselor la proprietăți acestea se vor coborî la o înălțime de 3 cm în vederea asigurării unui acces auto facil și confortabil.

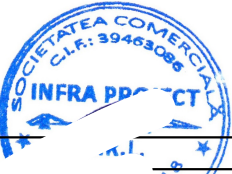


Proiectant INFRA PROJECT  PROIECTARE CONSULTANȚĂ ASISTENȚĂ TEHNICĂ C.U.I.: RO 39463086, Iași, România	Beneficiar PRIMĂRIA MUNICIPIULUI ARAD	Verificator / Expert		Cerința	Faza / Fase	Titlu proiect / Design title	Revizia / Revision
		Șef proiect / Design Team Leader	ing. Calancea Darius		S.F.	SF REABILITARE STRĂZI DE PĂMÂNT ȘI UTILITĂȚI, ETAPA 1	00
		Proiectat / Designer	ing. Calancea Darius				Format / Size
		Proiectat / Designer	ing. Alexandru Ionuț				A3
		Proiect număr / Design number	003/2025	Data / Date	ianuarie 2025	Scara / Scale	Titlu planșă / Drawing title
				1:50	Profile transversale tip	PTT-11	

PROFILE TRANSVERSALE TIP

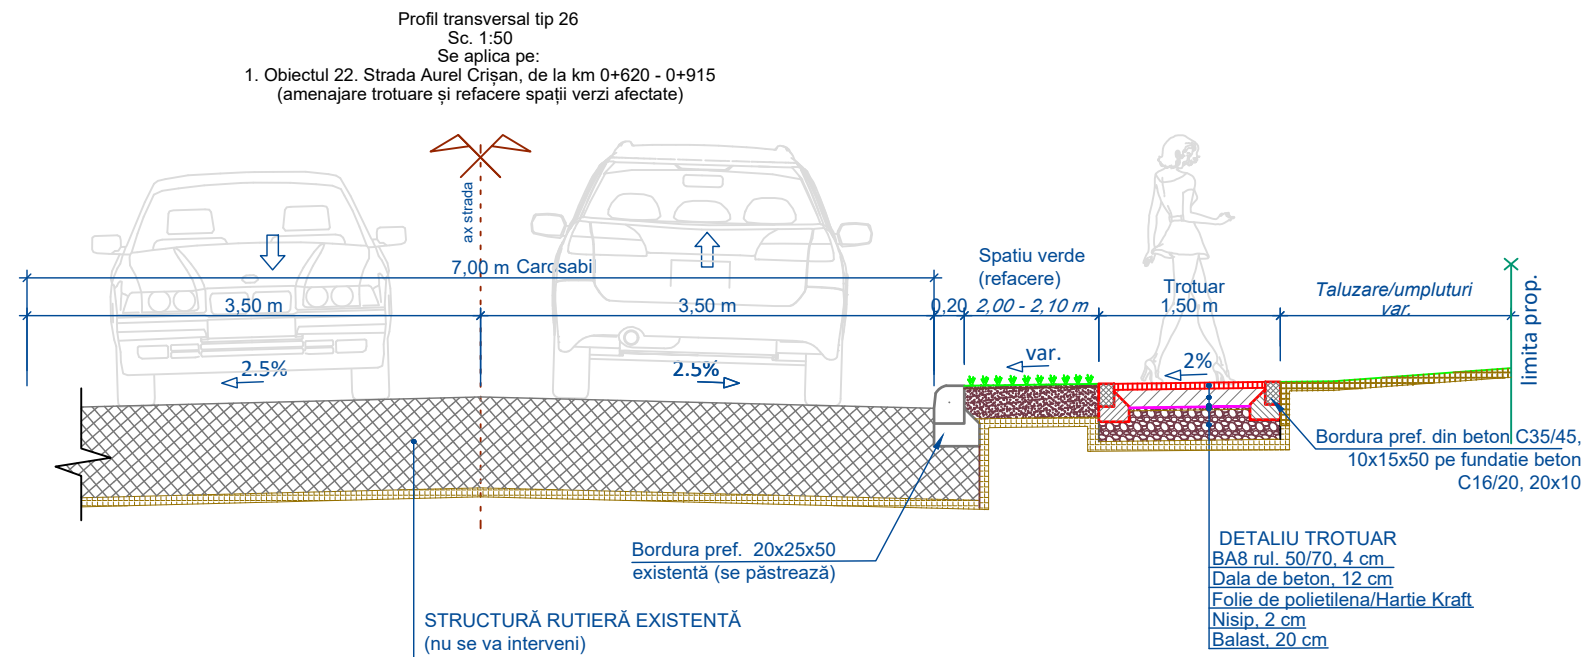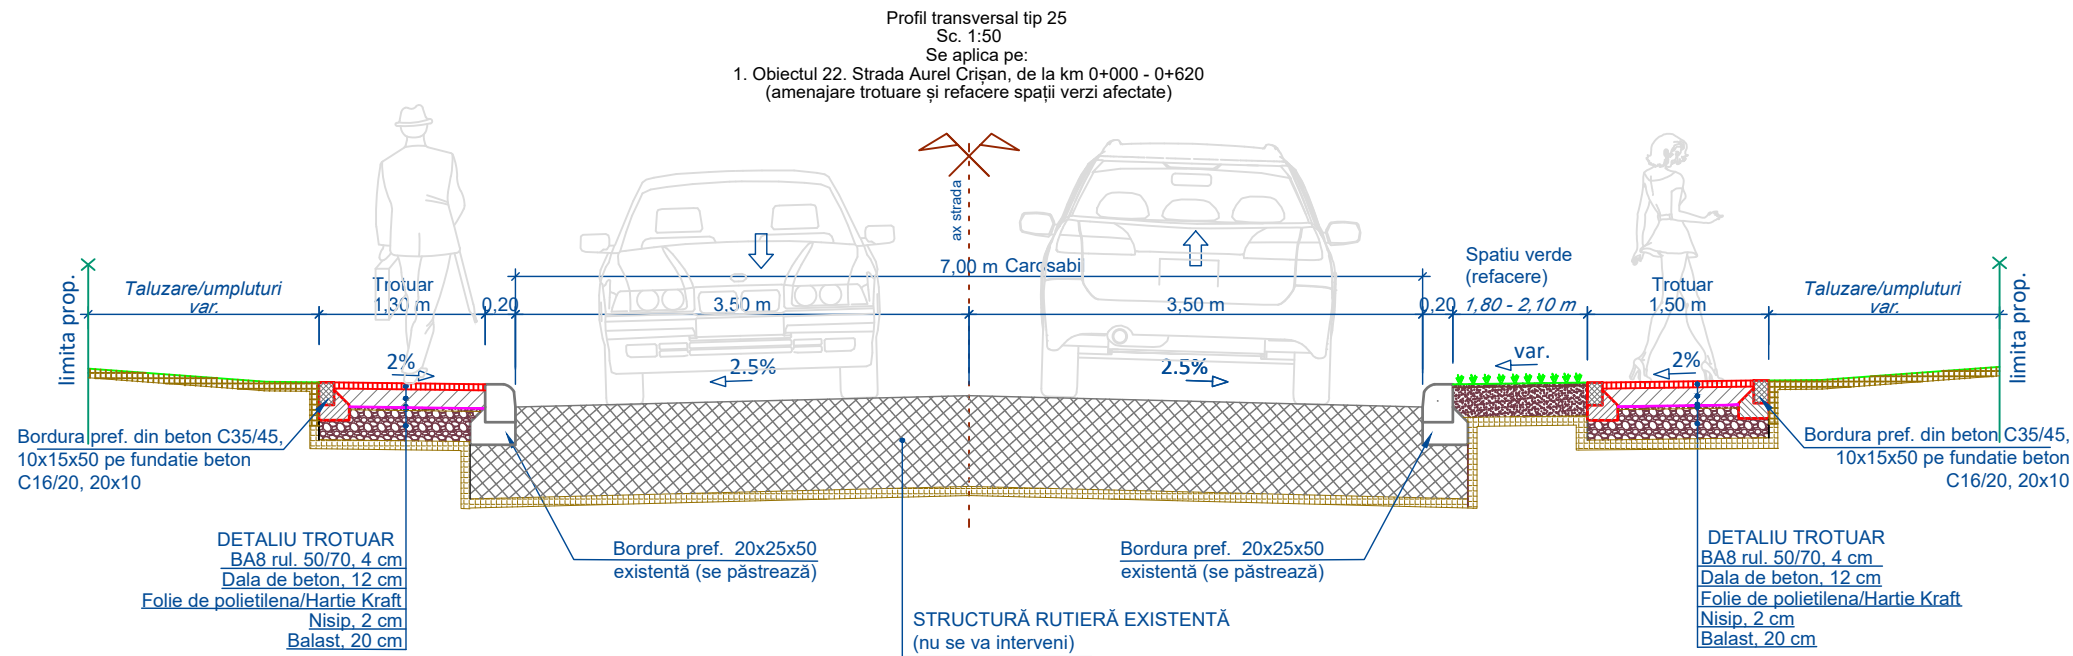


NOT:

*În cale curent bordurile se vor monta denivelat fa de carosabil cu o nlime de 15 cm iar n dreptul acceselor la proprieti acestea se vor cobori la o nlime de 3 cm n vederea asigurrii unui acces auto facil i confortabil.

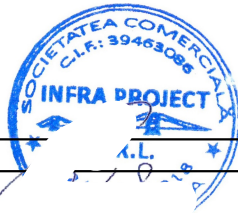


Proiectant INFRA PROJECT  PROIECTARE CONSULTANȚĂ ASISTENȚĂ TEHNICĂ C.U.I.: RO 39463086, Iași, România	Beneficiar PRIMĂRIA MUNICIPIULUI ARAD	Verificator / Expert		Cerința	Faza / Fase	Titlu proiect / Design title	Revizia / Revision
		Șef proiect / Design Team Leader	ing. Calancea Darius		S.F.	SF REABILITARE STRĂZI DE PĂMÂNT ȘI UTILITĂȚI, ETAPA 1	00
		Proiectat / Designer	ing. Calancea Darius				Format / Size
		Proiectat / Designer	ing. Alexandru Ionuț		Scara / Scale	Titlu planșă / Drawing title	A3
		Proiect număr / Design number	003/2025	Data/Date	ianuarie 2025	1:50	Profile transversale tip
							PTT-12

Profil transversal tip 27
Sc. 1:50
Se aplica pe:
1. Obiectul 23. Strada Porumbacului, de la km 0+000 - 0+070

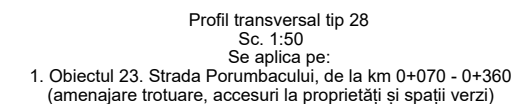

Proiectant  PROIECTARE CONSULTANȚĂ ASISTENȚĂ TEHNICĂ C.U.I.: RO 39463086, Iași, România	Beneficiar	PRIMĂRIA MUNICIPIULUI ARAD			
		Verificator / Expert	Cerința		
		Șef proiect / Design Team Leader	ing. Calancea Darius		
		Proiectat / Designer	ing. Calancea Darius		
		Proiectat / Designer	ing. Alexandru Ionuț		
		Proiect număr / Design number	003/2025	Data/Date	ianuarie 2025
		Faza / Fase	S.F.	Titlu proiect / Design title	SF REABILITARE STRĂZI DE CĂMIN ȘI UTILITĂȚI, ETAPA 1
		Scara / Scale	1:50	Titlu planșă / Drawing title	Profile transversale tip
				Revizia / Revision	00
				Format / Size	A3
				Planșa nr. / Page no.	PTT-13

PROFILE TRANSVERSALE TIP

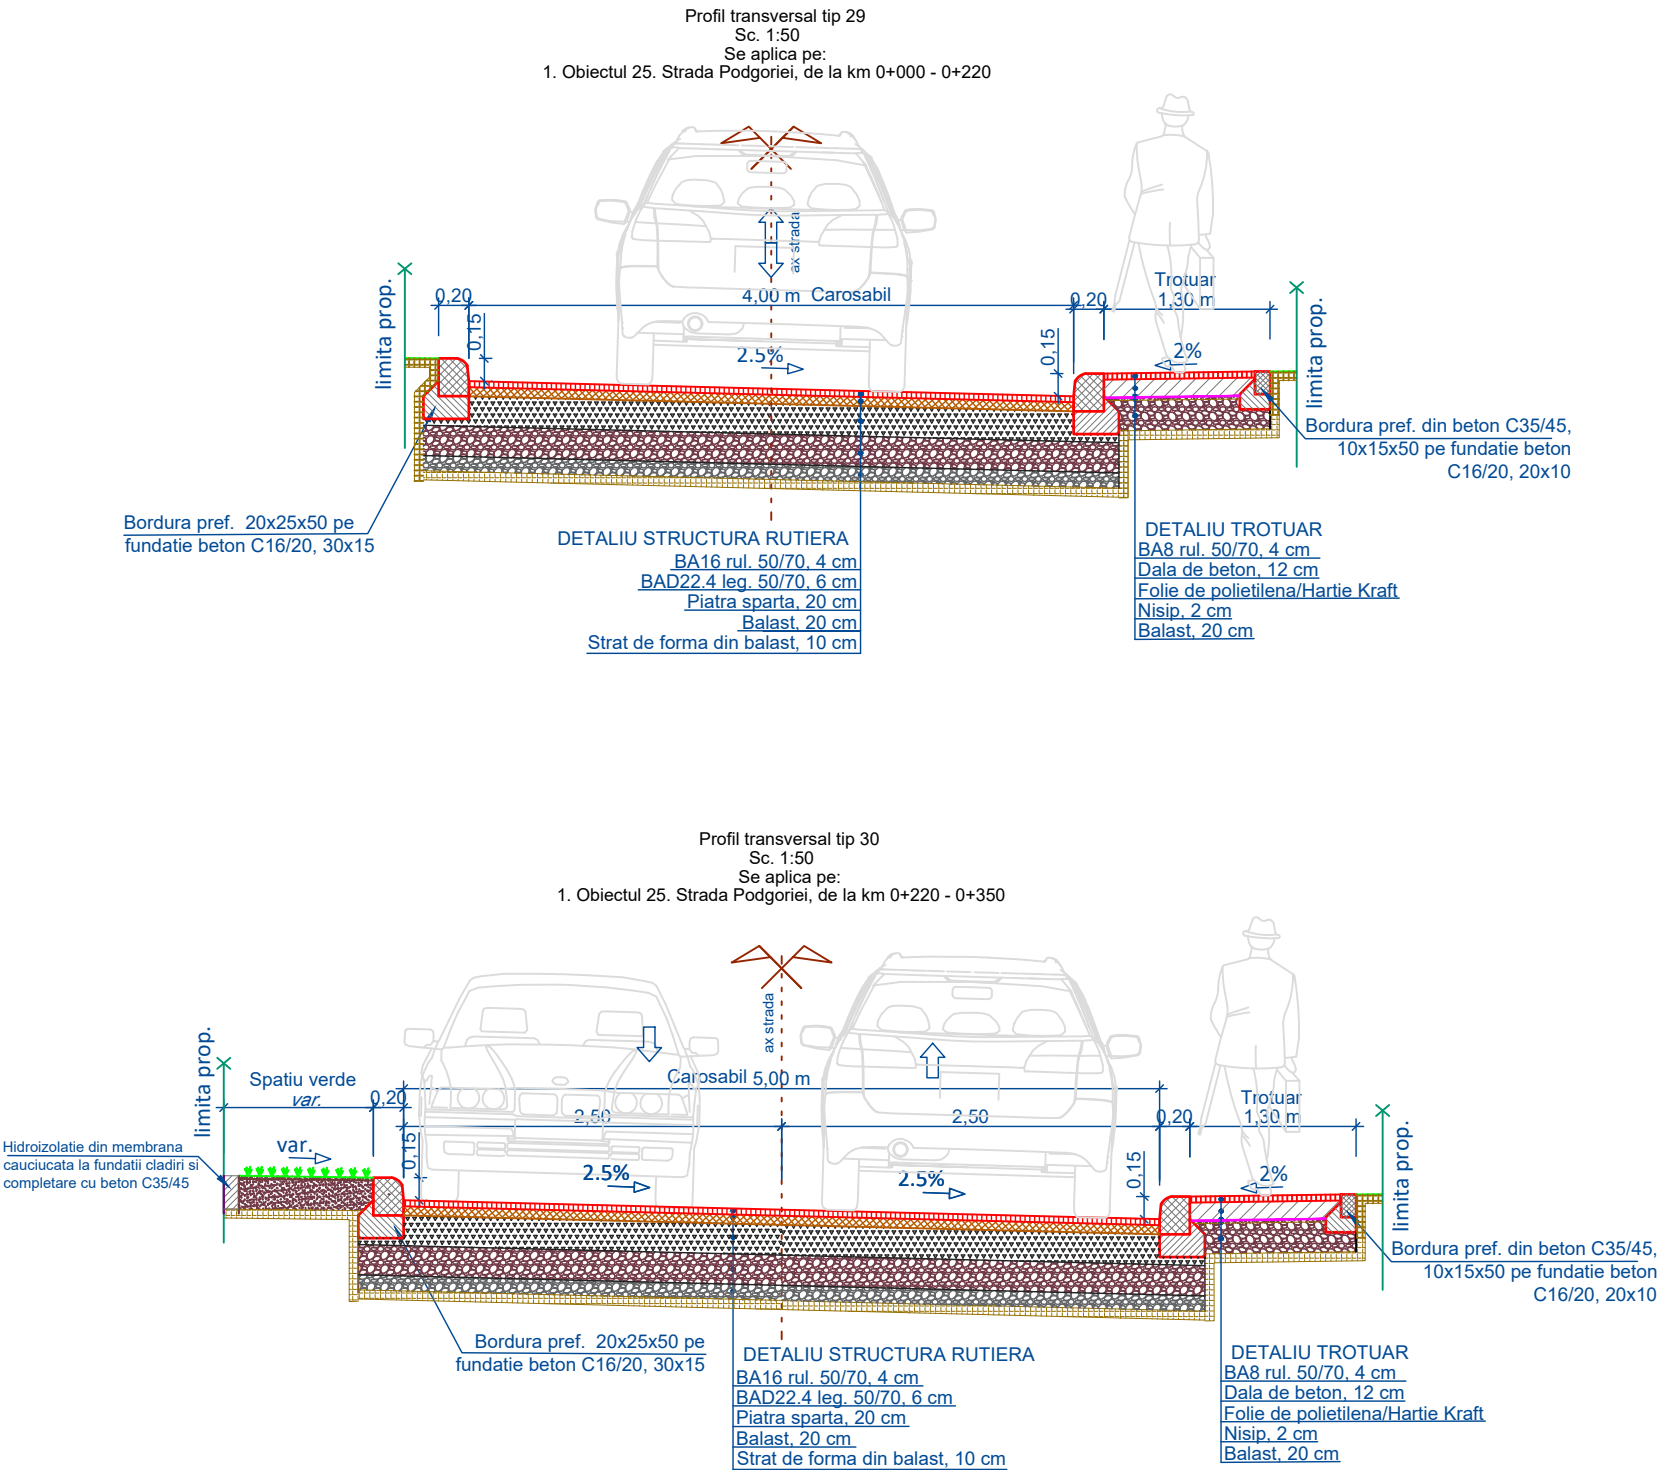


NOTĂ:
*În cale curentă bordurile se vor monta denivelat față de carosabil cu o înălțime de 15 cm iar în dreptul acceselor la proprietăți acestea se vor coborî la o înălțime de 3 cm în vederea asigurării unui acces auto facil și confortabil.



Proiectant INFRA PROJECT  PROIECTARE CONSULTANȚĂ ASISTENȚĂ TEHNICĂ C.U.I.: RO 39463086, Iași, România	Beneficiar PRIMĂRIA MUNICIPIULUI ARAD	Verificator / Expert		Cerința	Faza / Fase	Titlu proiect / Design title	Revizia / Revision
		Șef proiect / Design Team Leader ing. Calancea Darius			S.F.	SF REABILITARE STRĂZI DE PĂMÂNT ȘI UTILITĂȚI, ETAPA 1	00
		Proiectat / Designer ing. Calancea Darius					Format / Size
		Proiectat / Designer ing. Alexandru Ionuț					A3
		Proiect număr / Design number 003/2025 Data/Du.		ianuarie 2025	1:50	Titlu planșă / Drawing title	Planșa nr. / Page no.
					Profile transversale tip	PTT-14	


PLAN DE SITUAȚIE - SOLUȚIA PROIECTATĂ

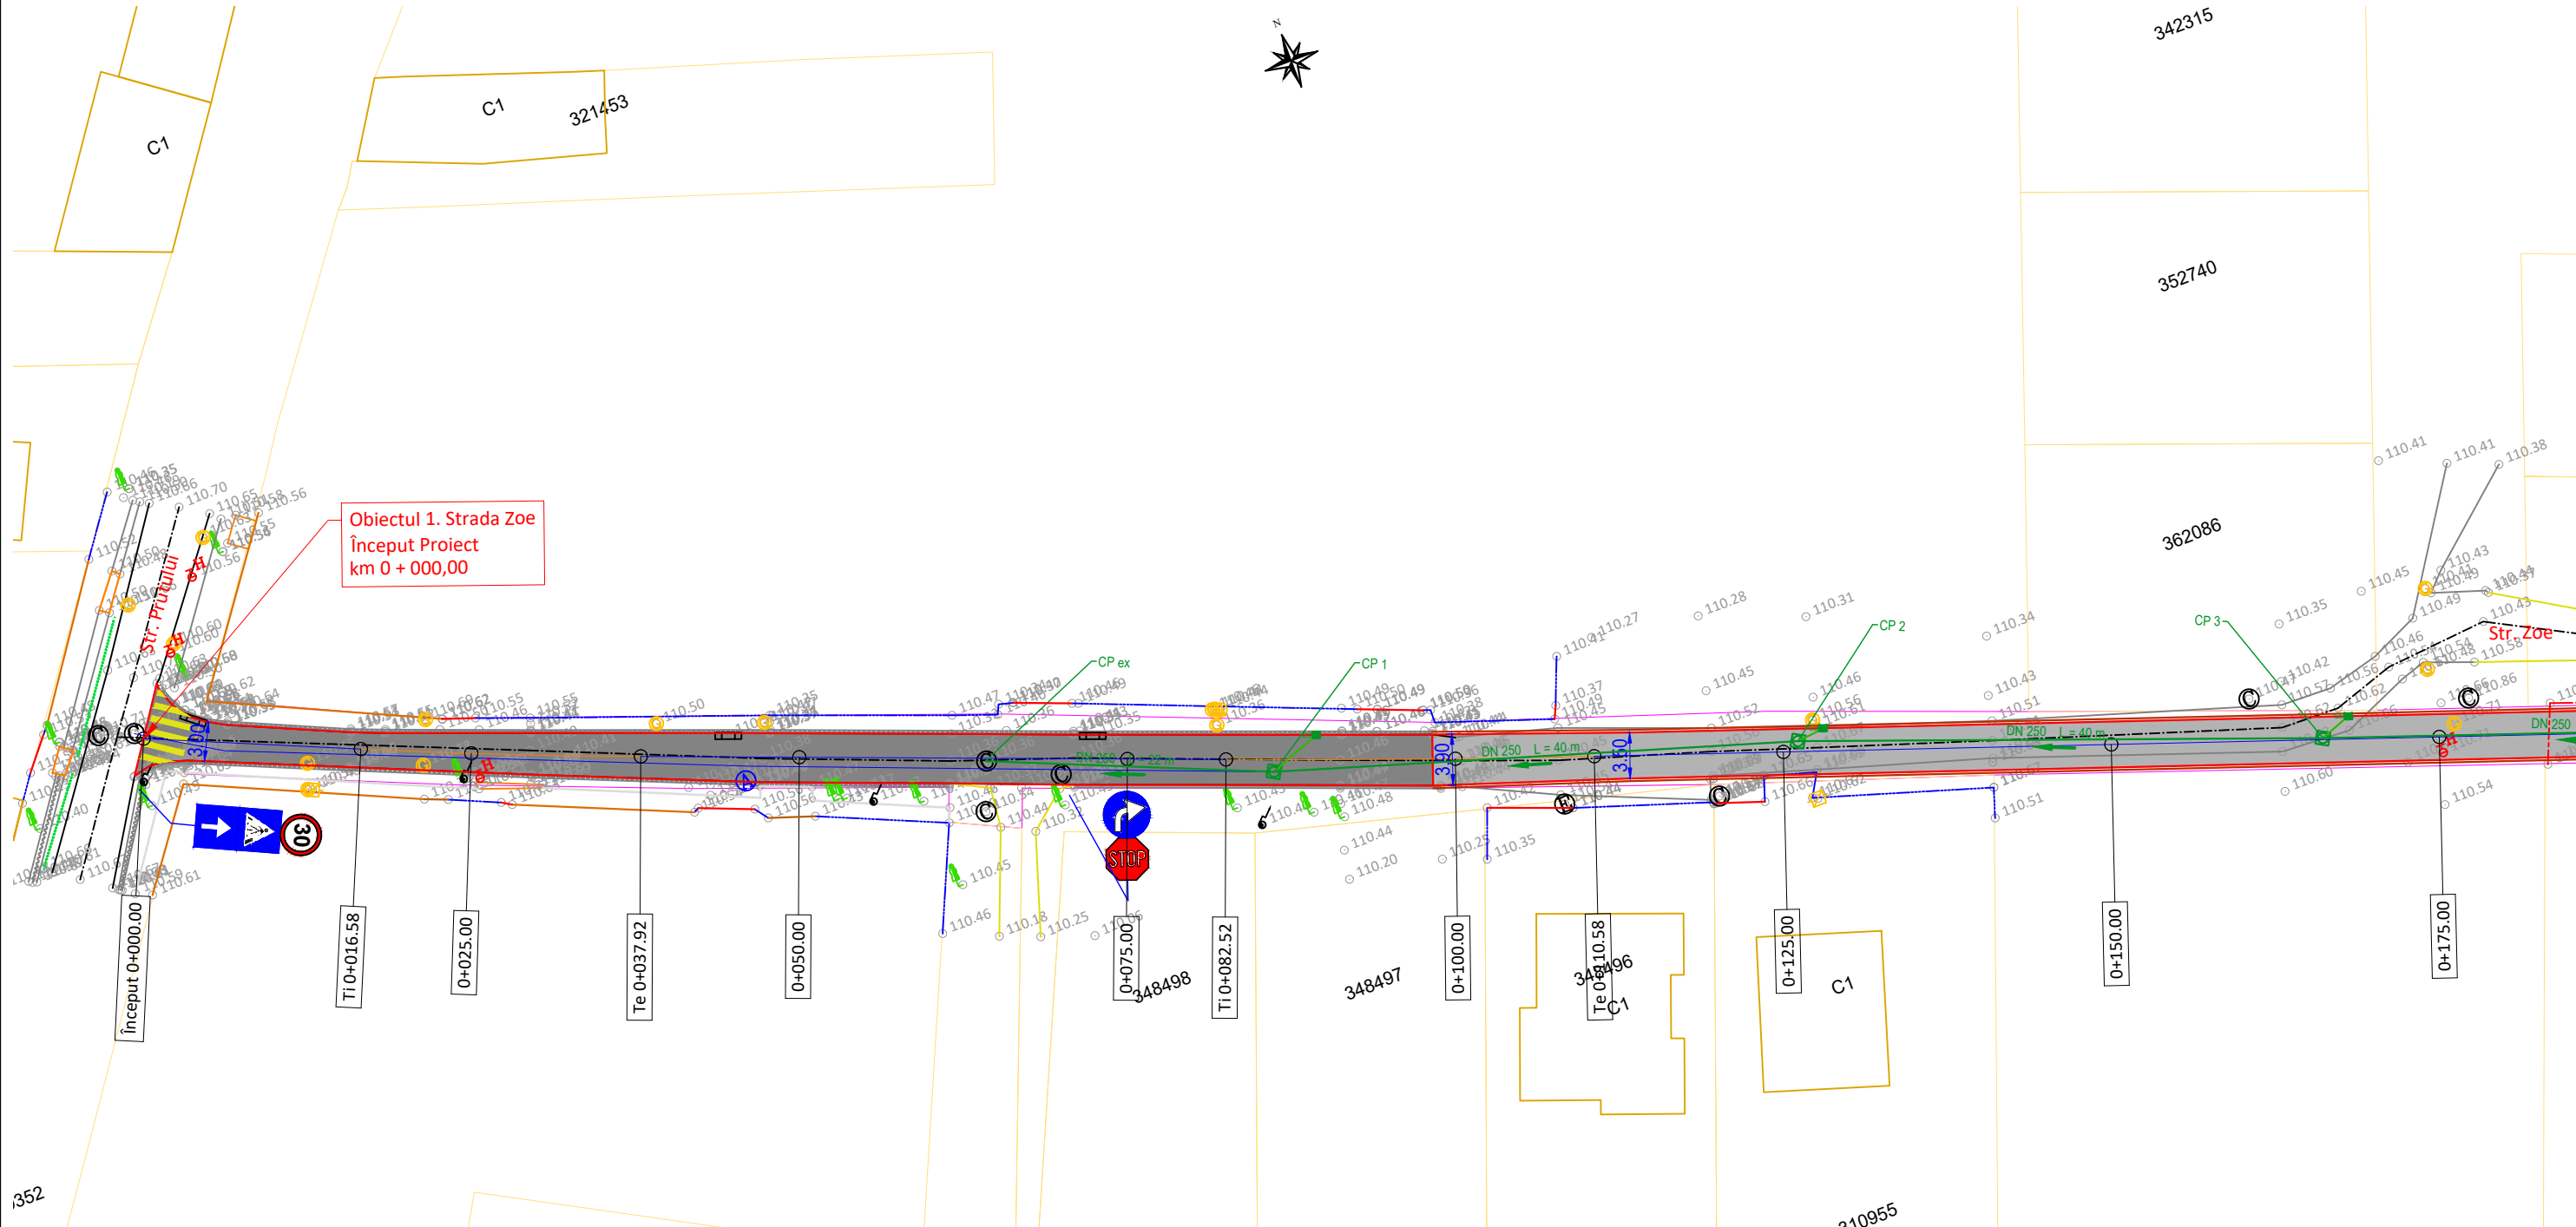

LEGENDĂ			
EXISTENT		PROIECTAT	
-Ax drum	-Rigolă betonată/metalică	-Ax stradă	-Canal colector pluvial
-Drum asf./bet./piatră/păm.	-Șanț beton/pământ	-Margine carosabil	-Conductă racord pluvial DN200
-Construcție/garaj	-Scări/bordură	-Bordură mare 20x25	-Cămin de vizitare pluvial
-Accese proprietăți	-Fir apă	-Bordură mică 10x15	-Gură de scurgere
-Trotuar asf./bet./pavele	-Container metallic	-Carosabil	-Conductă apă PEHD DN110
-Gard din metal/lemn/plasă	-Parcare/marcaj	-Trotuare	-Conductă branșament DN32
-Limită proprietate/hotar	-Tub beton/metal	-Accese proprietăți	-Cămin de vane / Hidrant
-Platformă asf./bet./pavele	-Zid/parapet/barieră	-Spații verzi	-Linie continuă simplă tip E
-Pod/podeț	-Țeavă apă/gaz	-Canal colector menajer	-Linie discontinuă simplă tip I (1-1-1)
-Taluz sus/jos	-Cale ferată	-Conductă racord menajer DN160	-Linie discontinuă tip B (3-6-3)
-Linie copaci/gard viu	-Imobile eterra	-Cămin de vizitare menajer	-Trecere de pietoni
-Cămin vizitare	-Aerisire gaz	-Cămin de racordare menajer	-Indicator rutier
-Hidrant	-Cămin apă		
-Stâlp iluminat	-Cutie gaz		
-Stâlp electric de beton	-Gură de scurgere		
-Stâlp electric de lemn	-Copac		
-Stâlp electric de metal	-Semafor		
-Punct topografic			


Proiectant INFRA PROJECT  PROIECTARE CONSULTANȚĂ ASISTENȚĂ TEHNICĂ C.U.I.: RO 39463086, Iași, România	Beneficiar	PRIMĂRIA MUNICIPIULUI ARAD		Verificator / Expert		Cerința	Faza / Fase	Titlu proiect / Design title	Revizia / Revision	
				Șef proiect / Design Team Leader		ing. Calancea Darius		S.F.	SF REABILITARE STRĂZI DE PĂMÂNT ȘI UTILITĂȚI, ETAPA 1	00
				Proiectat / Designer		ing. Doroșcan Ovidiu				Format / Size
				Proiectat / Designer		ing. Alexandru Ionuț		Scara / Scale	Titlu planșă / Drawing title	A3
				Proiect număr / Design number		003/2025	Data/Date	ianuarie 2025	1:500	Plan de situație - Soluția proiectată
									Obiectul 1. Strada Zoe	1_PSP-01

PLAN DE SITUAȚIE - SOLUȚIA PROIECTATĂ

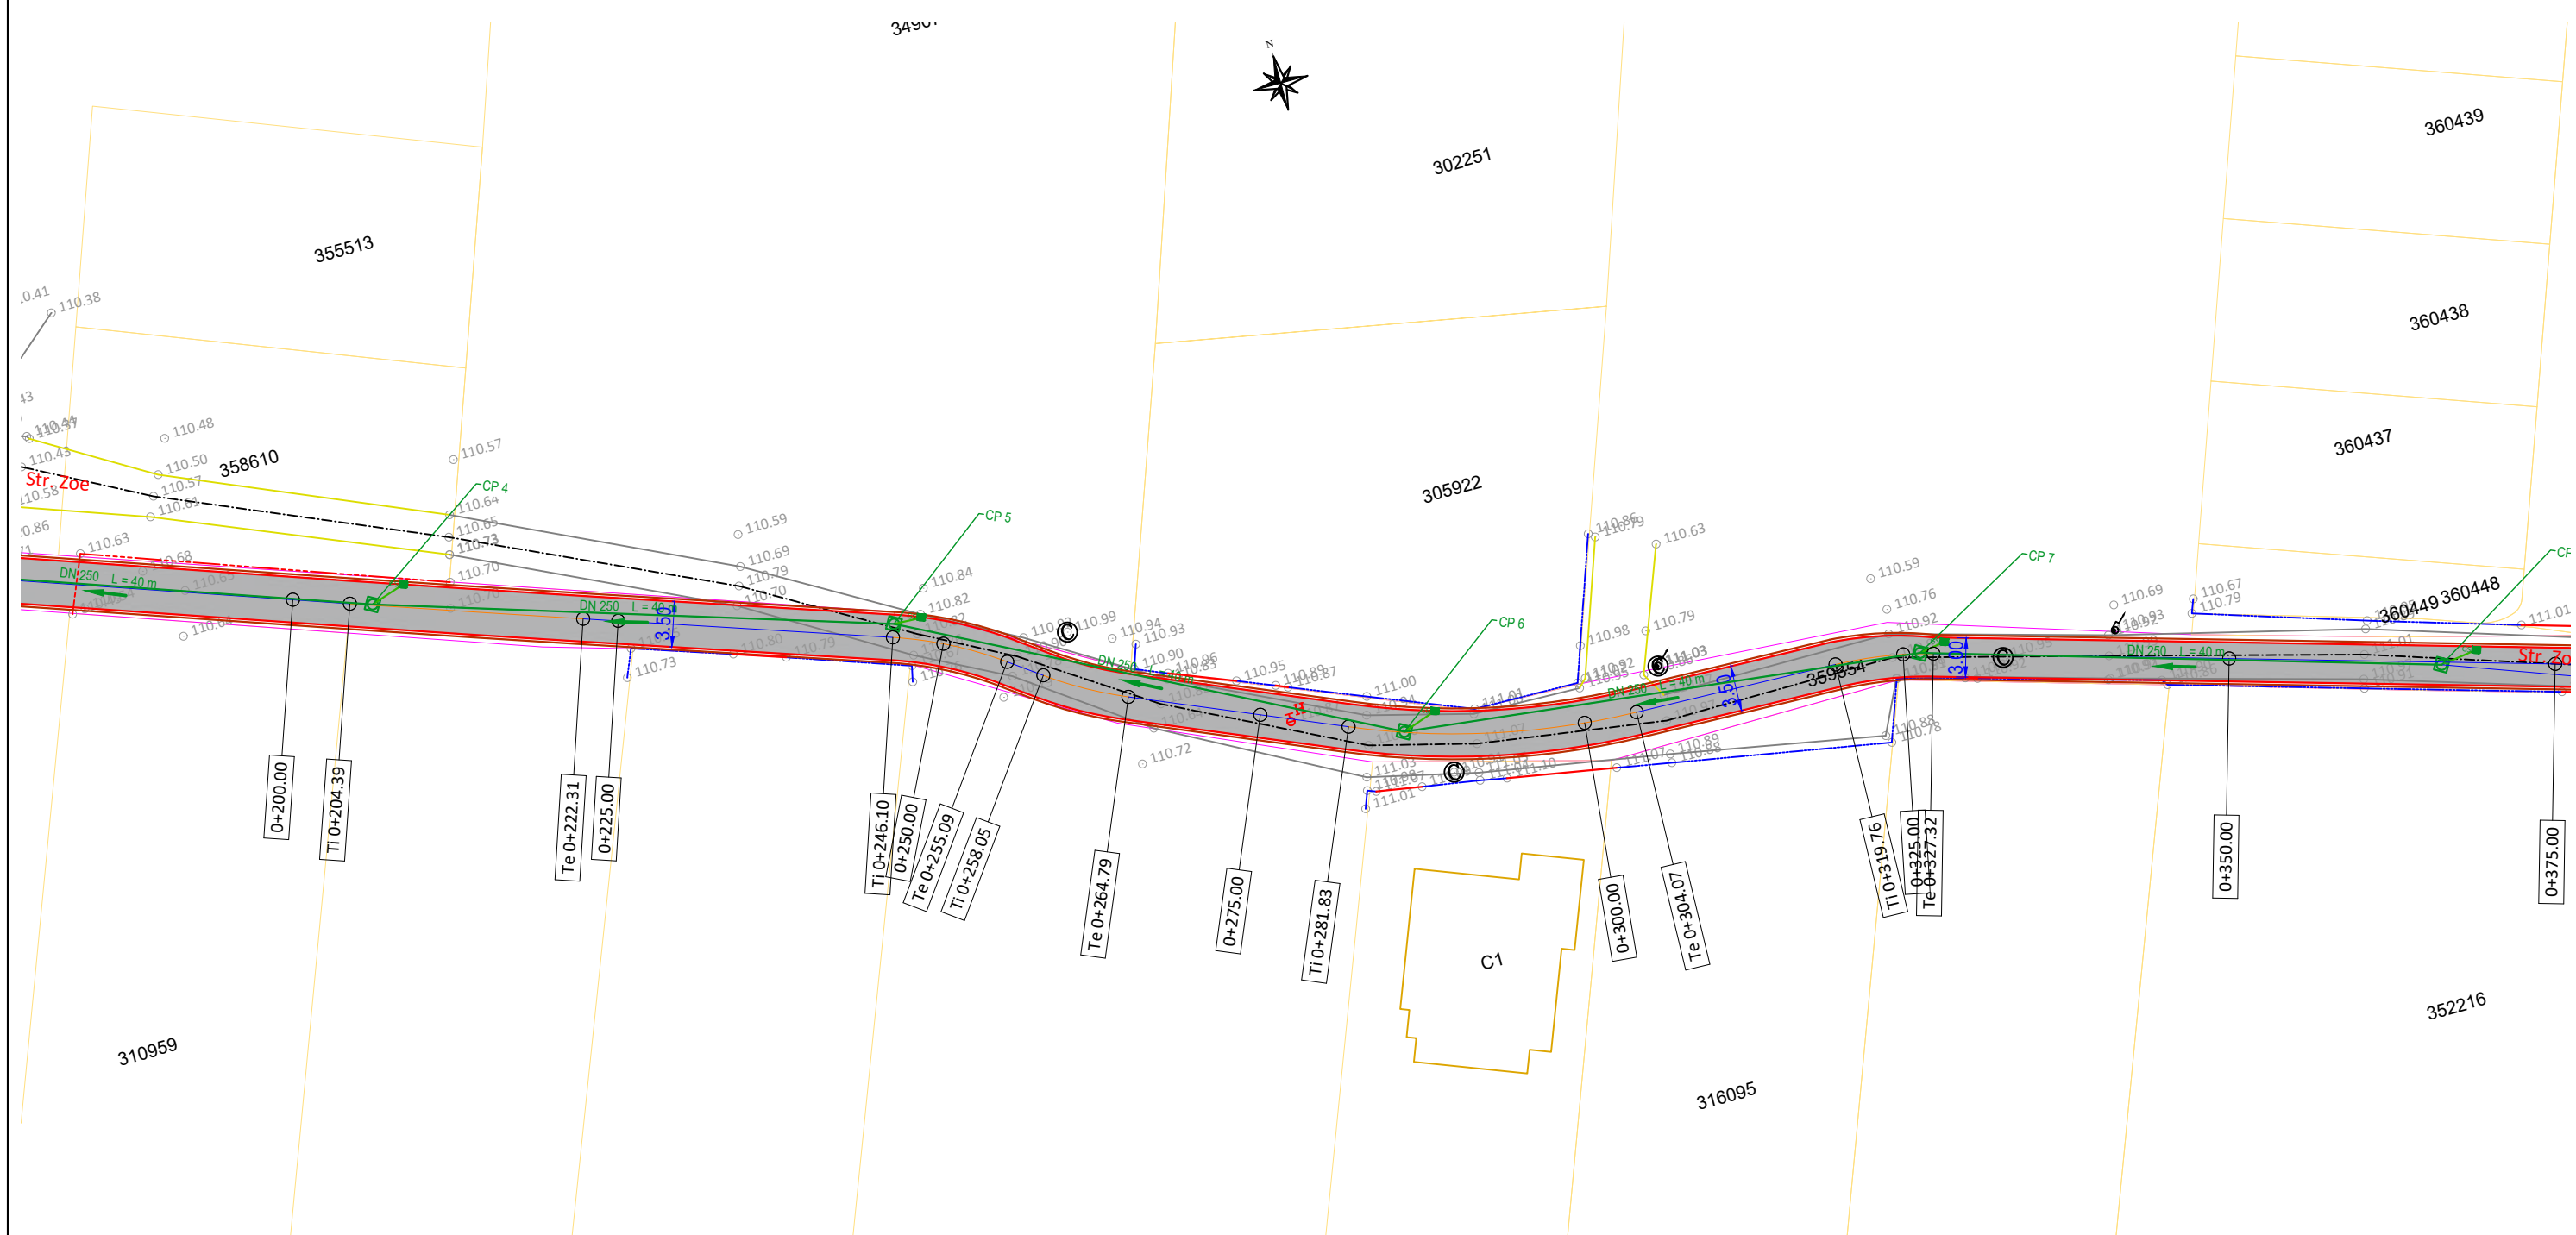


LEGENDĂ			
EXISTENT		PROIECTAT	
-Ax drum	-Rigolă betonată/metalică	-Ax stradă	-Canal colector pluvial
-Drum asf./bet./piatră/pământ	-Șanț beton/pământ	-Margine carosabil	-Conductă racord pluvial DN200
-Construcție/garaj	-Scări/bordură	-Bordură mare 20x25	-Cămin de vizitare pluvial
-Accese proprietăți	-Fir apă	-Bordură mică 10x15	-Gură de scurgere
-Trotuar asf./bet./pavele	-Container metalic	-Carosabil	-Conductă apă PEHD DN110
-Gard din metal/lemn/plasă	-Parcare/marcaj	-Trotuare	-Conductă branșament DN32
-Limită proprietate/hotar	-Tub beton/metal	-Accese proprietăți	-Cămin de vane / Hidrant
-Platformă asf./bet./pavele	-Zid/parapet/barieră	-Spații verzi	-Linie continuă simplă tip E
-Pod/podeț	-Țeavă apă/gaz	-Canal colector menajer	-Linie discontinuă simplă tip I (1-1-1)
-Taluz sus/jos	-Cale ferată	-Conductă racord menajer DN160	-Linie discontinuă tip B (3-6-3)
-Linie copaci/gard viu	-Imobile eterra	-Cămin de vizitare menajer	-Trecere de pietoni
		-Cămin de racordare menajer	-Indicator rutier
-Cămin vizitare	-Aerisire gaz		
-Cămin apă	-Cutie gaz		
-Gură de scurgere	-Copac		
-Semafor			
-Indicator rutier			
-Hidrant			
-Stâlp iluminat			
-Stâlp electric de beton			
-Stâlp electric de lemn			
-Stâlp electric de metal			
-Punct topografic			

Proiectant INFRA PROJECT  PROIECTARE CONSULTANȚĂ ASISTENȚĂ TEHNICĂ C.U.I.: RO 39463086, Iași, România	Beneficiar PRIMĂRIA MUNICIPIULUI ARAD	Verificator / Expert		Cerința	Faza / Fase	Titlu proiect / Design title	Revizia / Revision
		Șef proiect / Design Team Leader					ing. Calancea Darius
		Proiectat / Designer		ing. Doroșcan Ovidiu	Scara / Scale	Titlu planșă / Drawing title	Format / Size
		Proiectat / Designer		ing. Alexandru Ionuț			A3
		Proiect număr / Design number		003/2025			Data/Date
				1:500	Plan de situație - Soluția proiectată		1_PSP-02
					Obiectul 1. Strada Zoe		

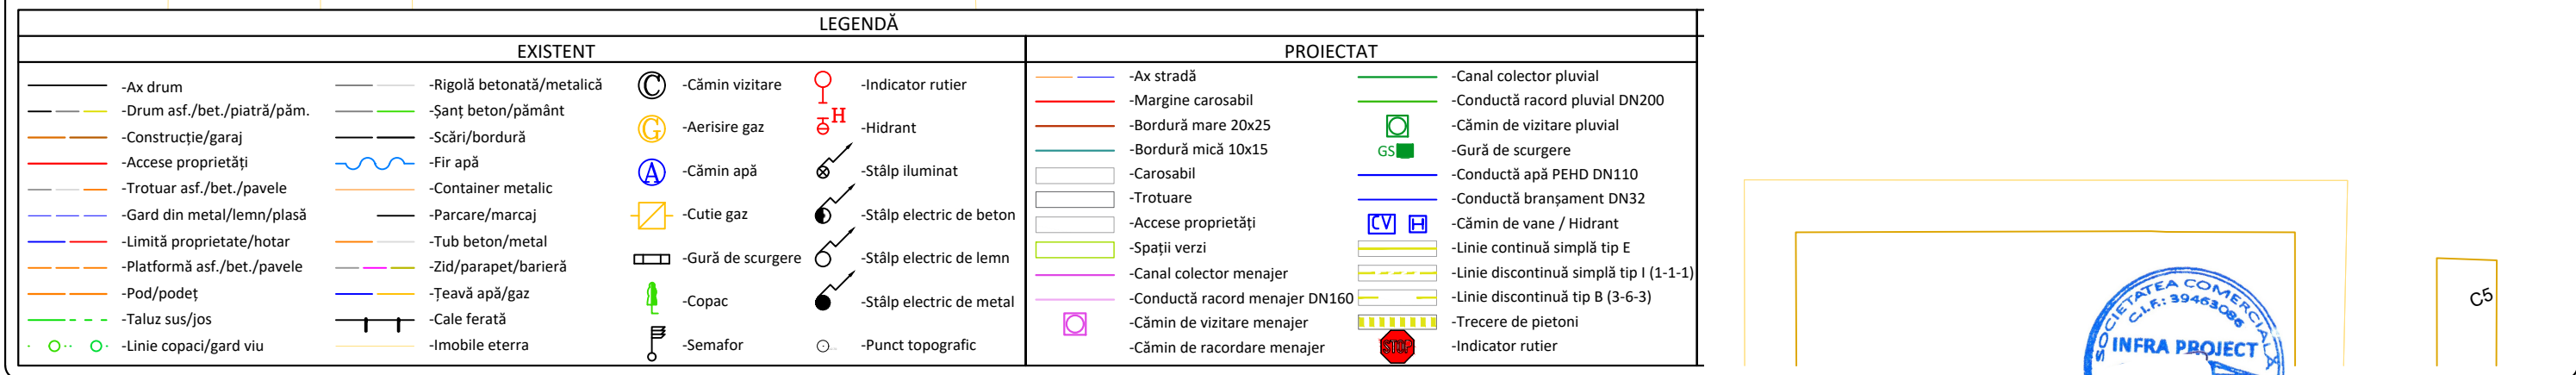


Proiectant INFRA PROJECT  PROIECTARE CONSULTANȚĂ ASISTENȚĂ TEHNICĂ C.U.I.: RO 39463086, Iași, România	Beneficiar PRIMĂRIA MUNICIPIULUI ARAD	Verificator / Expert		Cerința	Faza / Fase	Titlu proiect / Design title	Revizia / Revision
		Șef proiect / Design Team Leader		ing. Calancea Darius	S.F.	SF REABILITARE STRĂZI DE PĂMÂNT ȘI UTILITĂȚI, ETAPA 1	00
		Proiectat / Designer		ing. Doroșcan Ovidiu			Format / Size
		Proiectat / Designer		ing. Alexandru Ionuț	Scara / Scale	Titlu planșă / Drawing title	A3
		Proiect număr / Design number		003/2025	Data/Date	ianuarie 2025	1:500
						Obiectul 1. Strada Zoe	1 PSP-03

PLAN DE SITUAȚIE - SOLUȚIA PROIECTATĂ

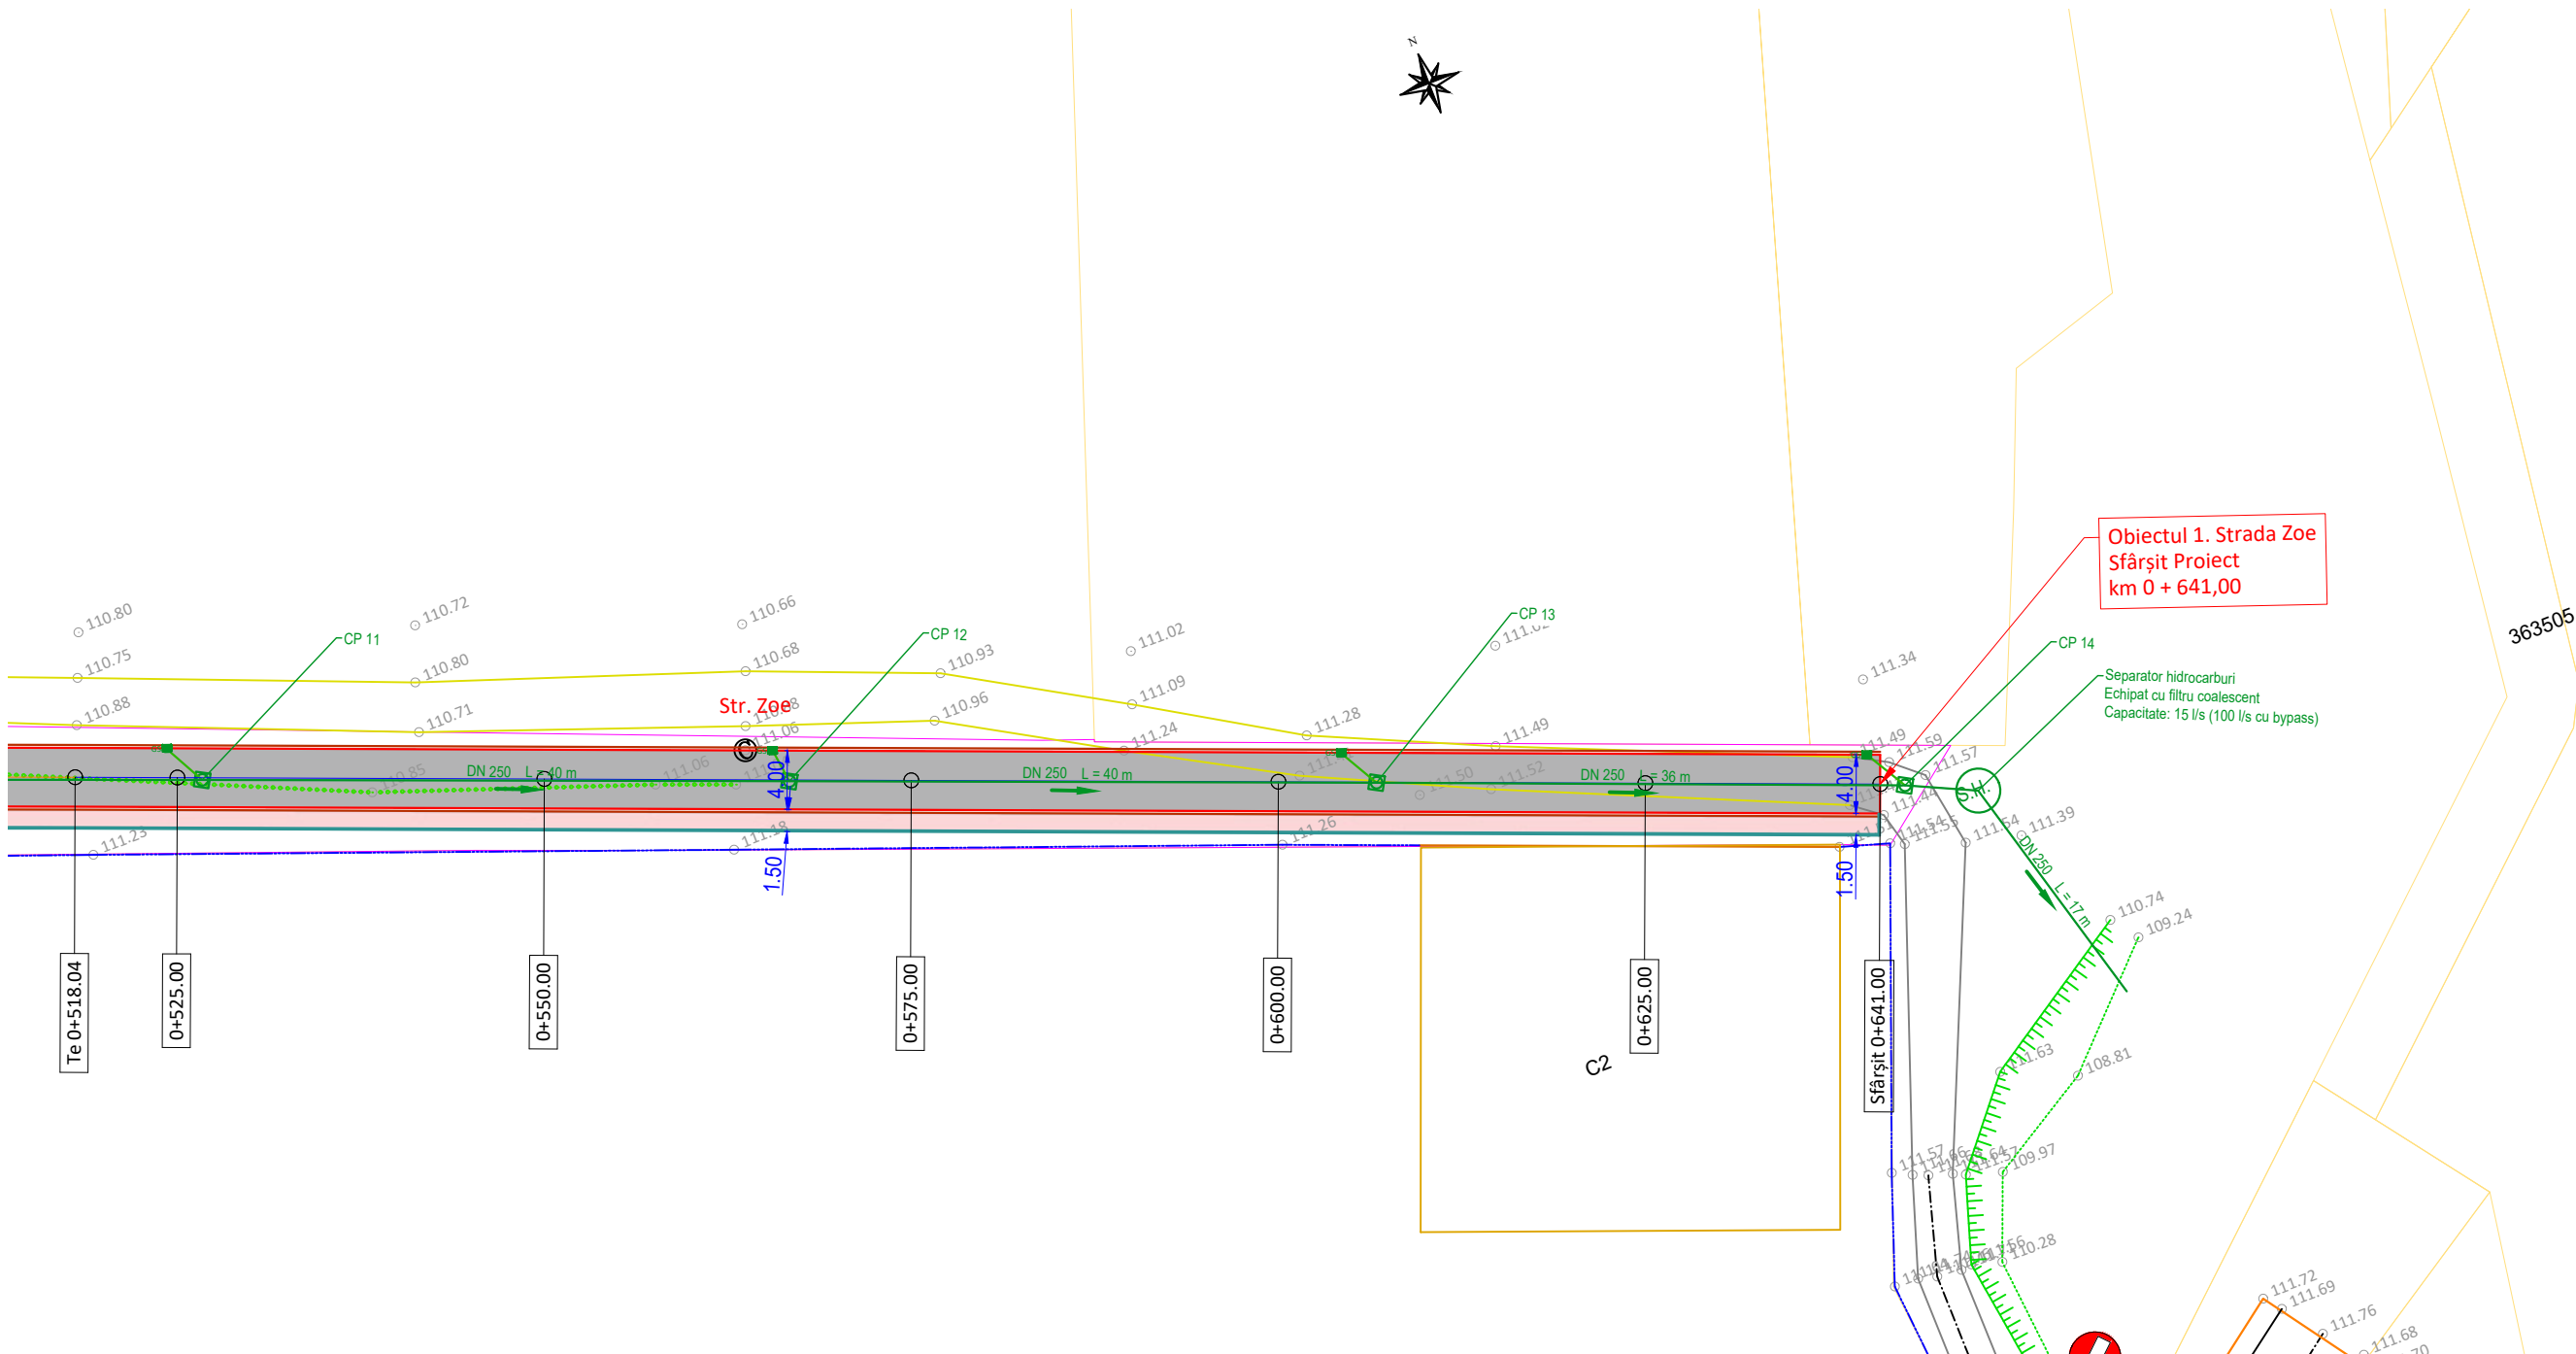


LEGENDĂ			
EXISTENT		PROIECTAT	
-Ax drum	-Rigolă betonată/metalică	-Ax stradă	-Canal colector pluvial
-Drum asf./bet./piatră/păm.	-Șanț beton/pământ	-Margine carosabil	-Conductă racord pluvial DN200
-Construcție/garaj	-Scări/bordură	-Bordură mare 20x25	-Cămin de vizitare pluvial
-Accese proprietăți	-Fir apă	-Bordură mică 10x15	-Gură de scurgere
-Trotuar asf./bet./pavele	-Container metallic	-Carosabil	-Conductă apă PEHD DN110
-Gard din metal/lemn/plasă	-Parcare/marcaj	-Trotuare	-Conductă branșament DN32
-Limită proprietate/hotar	-Tub beton/metal	-Accese proprietăți	-Cămin de vane / Hidrant
-Platformă asf./bet./pavele	-Zid/parapet/barieră	-Spații verzi	-Linie continuă simplă tip E
-Pod/podeț	-Țeavă apă/gaz	-Canal colector menajer	-Linie discontinuă simplă tip I (1-1-1)
-Taluz sus/jos	-Cale ferată	-Conductă racord menajer DN160	-Linie discontinuă tip B (3-6-3)
-Linie copaci/gard viu	-Imobile eterra	-Cămin de vizitare menajer	-Trecere de pietoni
-Cămin vizitare	-Aerisire gaz	-Cămin de racordare menajer	-Indicator rutier
-Hidrant	-Cămin apă		
-Stâlp iluminat	-Cutie gaz		
-Stâlp electric de beton	-Gură de scurgere		
-Stâlp electric de lemn	-Copac		
-Stâlp electric de metal	-Semafor		
-Punct topografic			

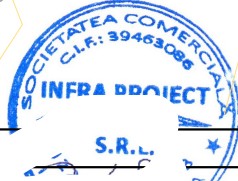

Proiectant INFRA PROJECT  PROIECTARE CONSULTANȚĂ ASISTENȚĂ TEHNICĂ C.U.I.: RO 39463086, Iași, România	Beneficiar PRIMĂRIA MUNICIPIULUI ARAD	Verificator / Expert		Cerința	Faza / Fase	Titlu proiect / Design title	Revizia / Revision
		Șef proiect / Design Team Leader	ing. Calancea Darius		S.F.	SF REABILITARE STRĂZI DE PĂMÂNT ȘI UTILITĂȚI, ETAPA 1	00
		Proiectat / Designer	ing. Doroșcan Ovidiu				Format / Size
		Proiectat / Designer	ing. Alexandru Ionuț		Scara / Scale	Titlu planșă / Drawing title	A3
		Proiect număr / Design number	003/2025	Data/Date	ianuarie 2025	1:500	Plan de situație - Soluția proiectată
						Obiectul 1. Strada Zoe	1_PSP-04

PROFIL LONGITUDINAL

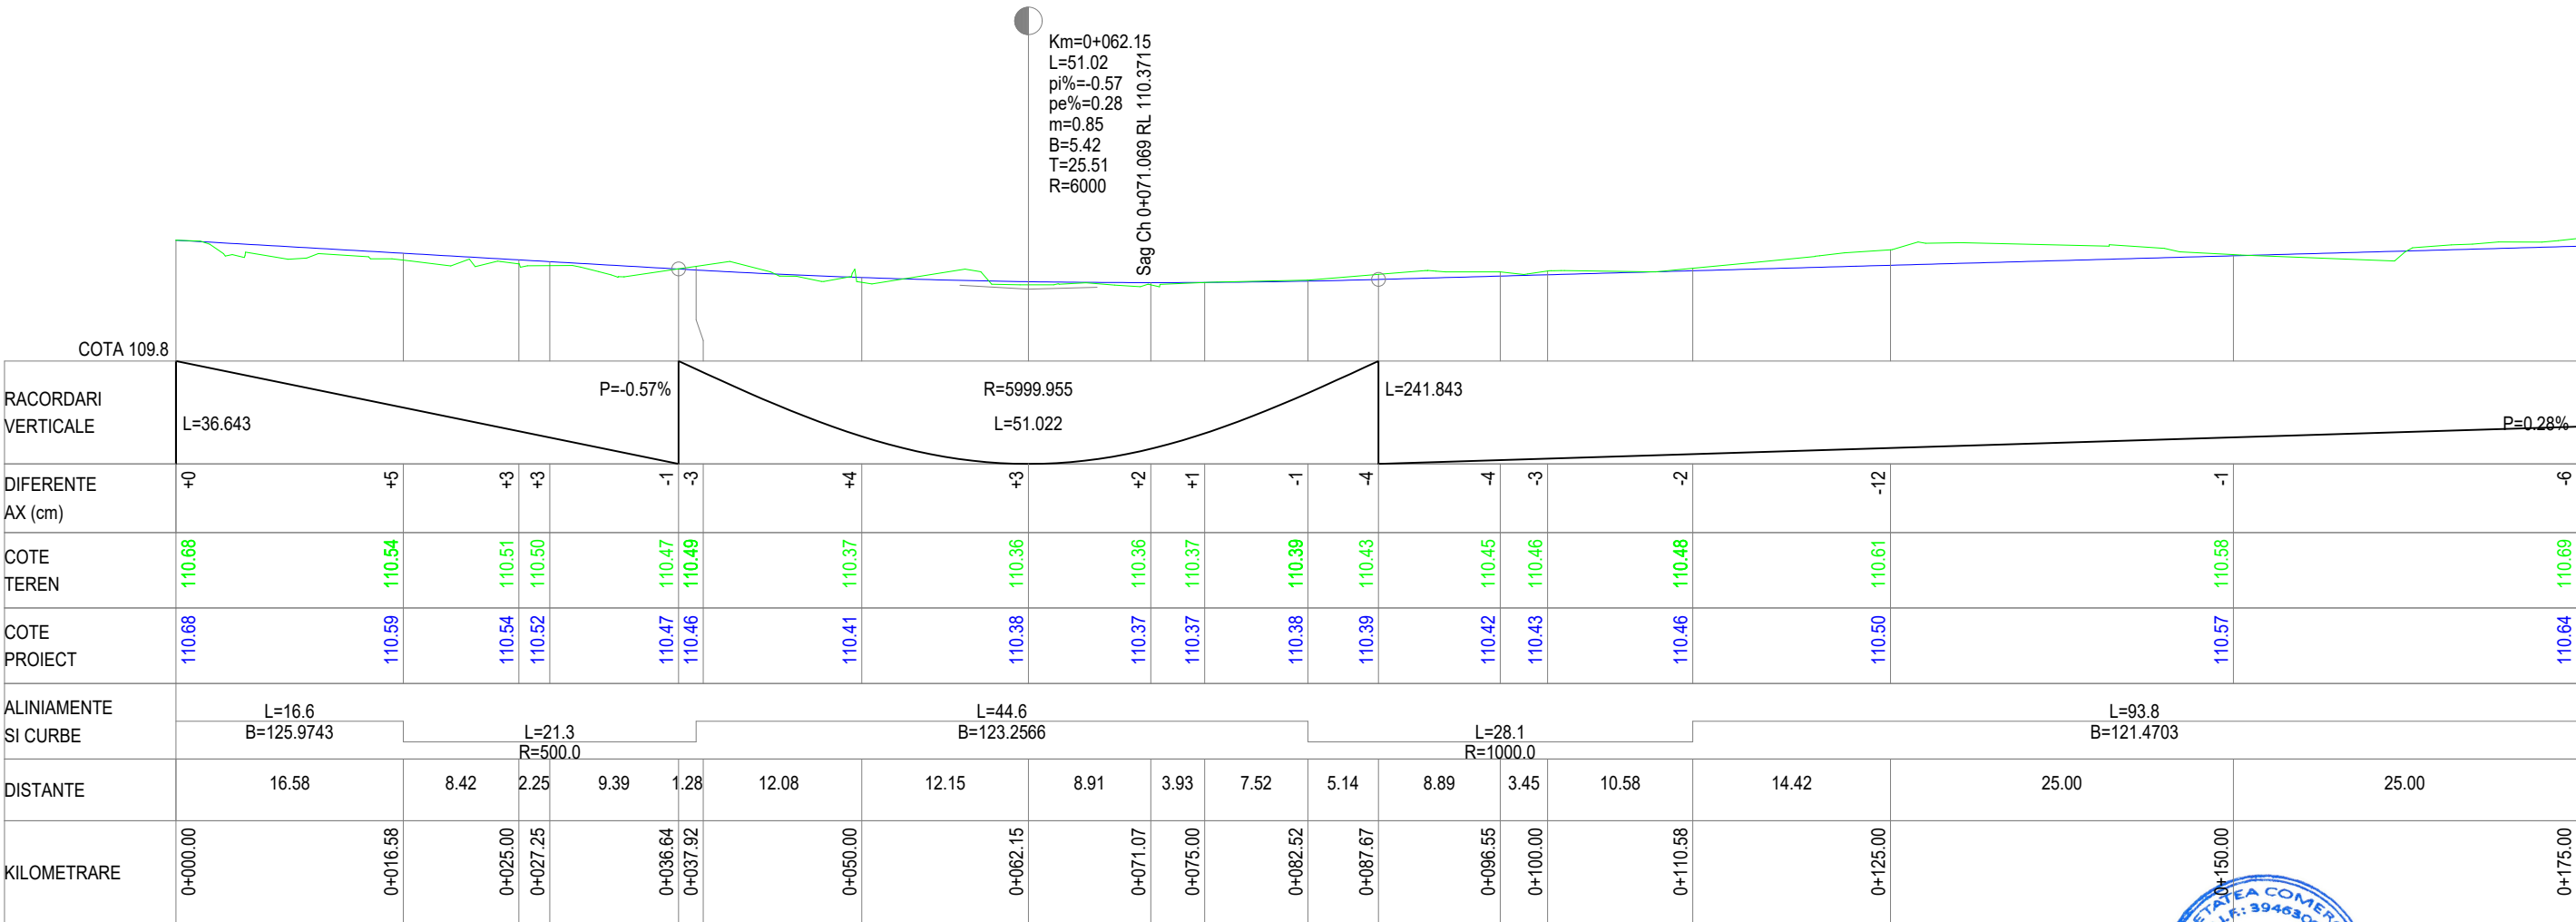


PROFIL LONGITUDINAL 1 Obiectul 1 Strada Zoe DE LA 0.000 LA 175.000




Proiectant INFRA PROJECT PROIECTARE CONSULTANȚĂ ASISTENȚĂ TEHNICĂ C.U.I.: RO 39463086, Iași, România	Beneficiar	Verificator / Expert		Cerința	Faza / Fase	Titlu proiect / Design title	Revizia / Revision
		Șef proiect / Design Team Leader		ing. Calancea Darius	S.F.	SF REABILITARE ȘI RAZI DE PĂMÂNT ȘI UTILITĂȚI, ETAPA 1	00
		Proiectat / Designer		ing. Calancea Darius			Format / Size
		Proiectat / Designer		ing. Alexandru Ionuț			A3
		Proiect număr / Design number		003/2025			Data / Date
					1:50	Profil longitudinal	1_PL-01
					1:500		

PROFIL LONGITUDINAL

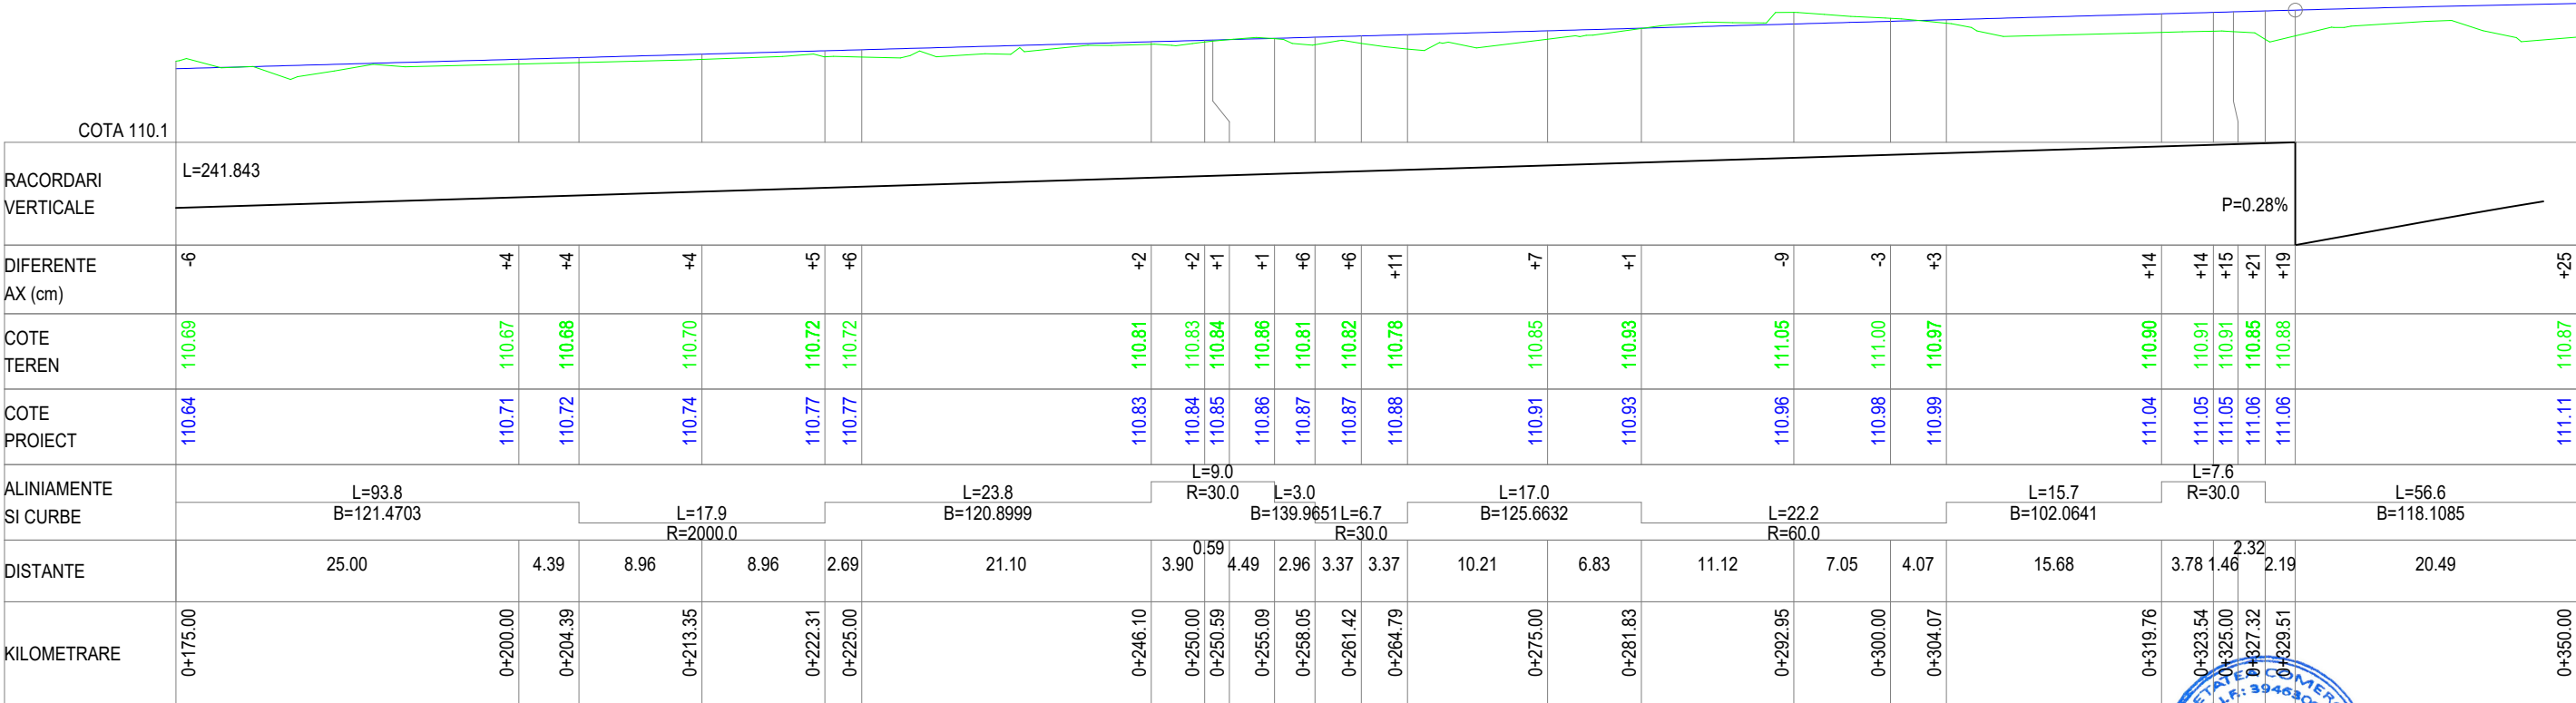


PROFIL LONGITUDINAL 1 Obiectul 1 Strada Zoe DE LA 175.000 LA 350.000

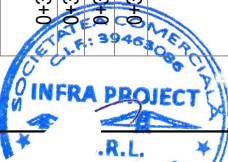

Proiectant   PROIECTARE CONSULTANȚĂ ASISTENȚĂ TEHNICĂ C.U.I.: RO 39463086, Iași, România	Beneficiar	Verificator / Expert		Cerința	Faza / Fase	Titlu proiect / Design title	Revizia / Revision		
		Șef proiect / Design Team Leader			ing. Calancea Darius	S.F.	SF REABILITARE STRĂZI DE PĂMÂNT ȘI UTILITĂȚI, ETAPA 1	00	
		Proiectat / Designer			ing. Calancea Darius	Scara / Scale	Titlu planșă / Drawing title	Format / Size	
		Proiectat / Designer			ing. Alexandru Ionuț				A3
		Proiect număr / Design number			003/2025				Data/Date
					1:50	Profil longitudinal	1_PL-02		
					1:500			Obiectul 1. Strada Zoe	

PROFIL LONGITUDINAL

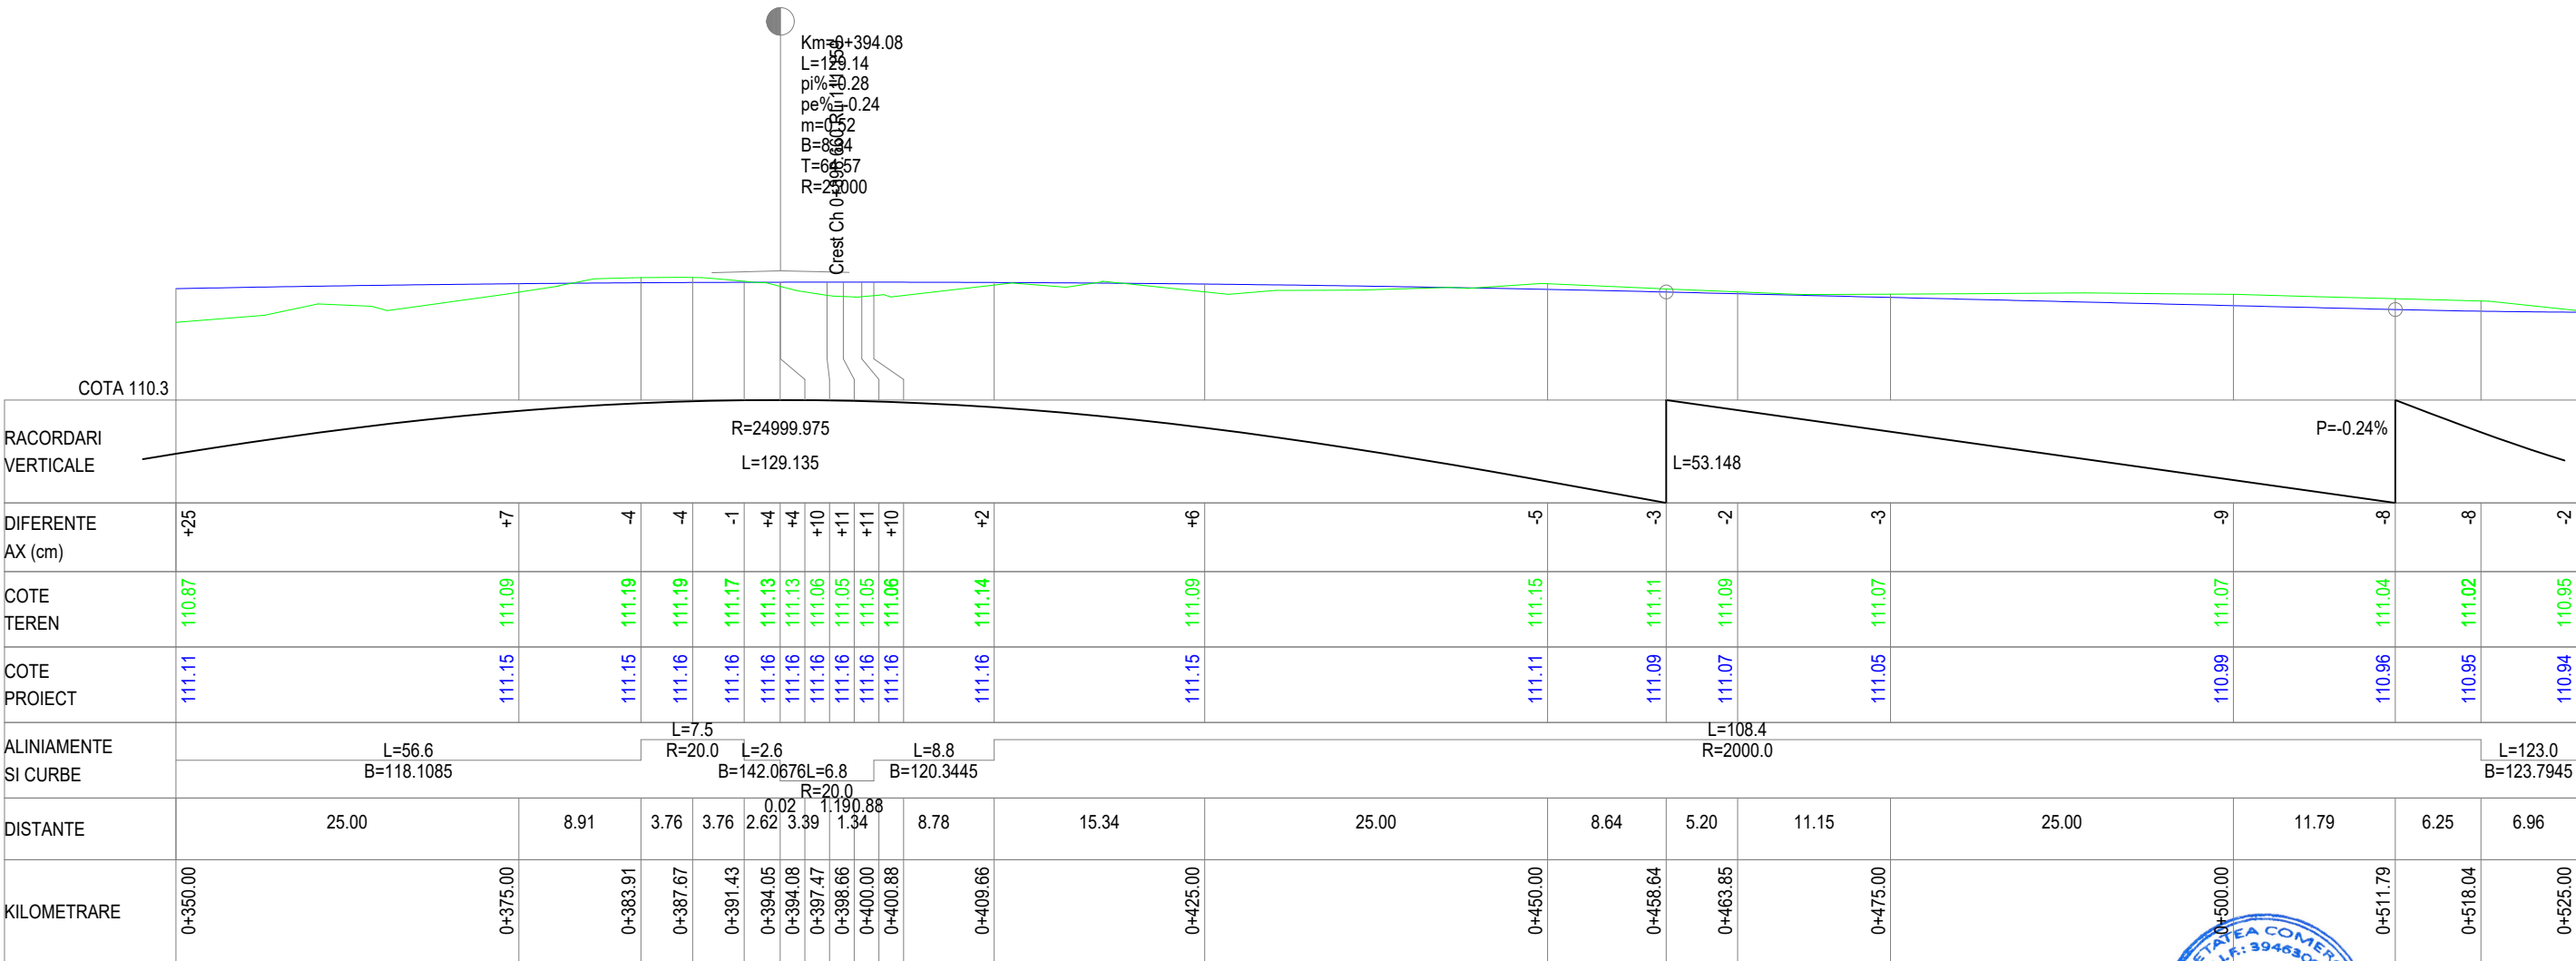


PROFIL LONGITUDINAL 1 Obiectul 1 Strada Zoe DE LA 350.000 LA 525.000




Proiectant INFRA PROJECT PROIECTARE CONSULTANȚĂ ASISTENȚĂ TEHNICĂ C.U.I.: RO 39463086, Iași, România	Beneficiar	PRIMĂRIA MUNICIPIULUI ARAD				
		Verificator / Expert	Cerința	Faza / Fase	Titlu proiect / Design title	Revizia / Revision
		Șef proiect / Design Team Leader	ing. Calancea Darius	S.F.	SF REABILITARE STRĂZI DE PĂMÂNT ȘI UTILITĂȚI, ETAPA 1	00
		Proiectat / Designer	ing. Calancea Da	Scara / Scale	Titlu planșă / Drawing title	Format / Size
		Proiectat / Designer	ing. Alexandru Ionuț	1:50 1:500	Profil longitudinal Obiectul 1. Strada Zoe	A3 420mmx297mm
Proiect număr / Design number		003/2025	Data/Date	ianuarie 2025	Planșa nr. / Page no.	
					1_PL-03	

PROFIL LONGITUDINAL

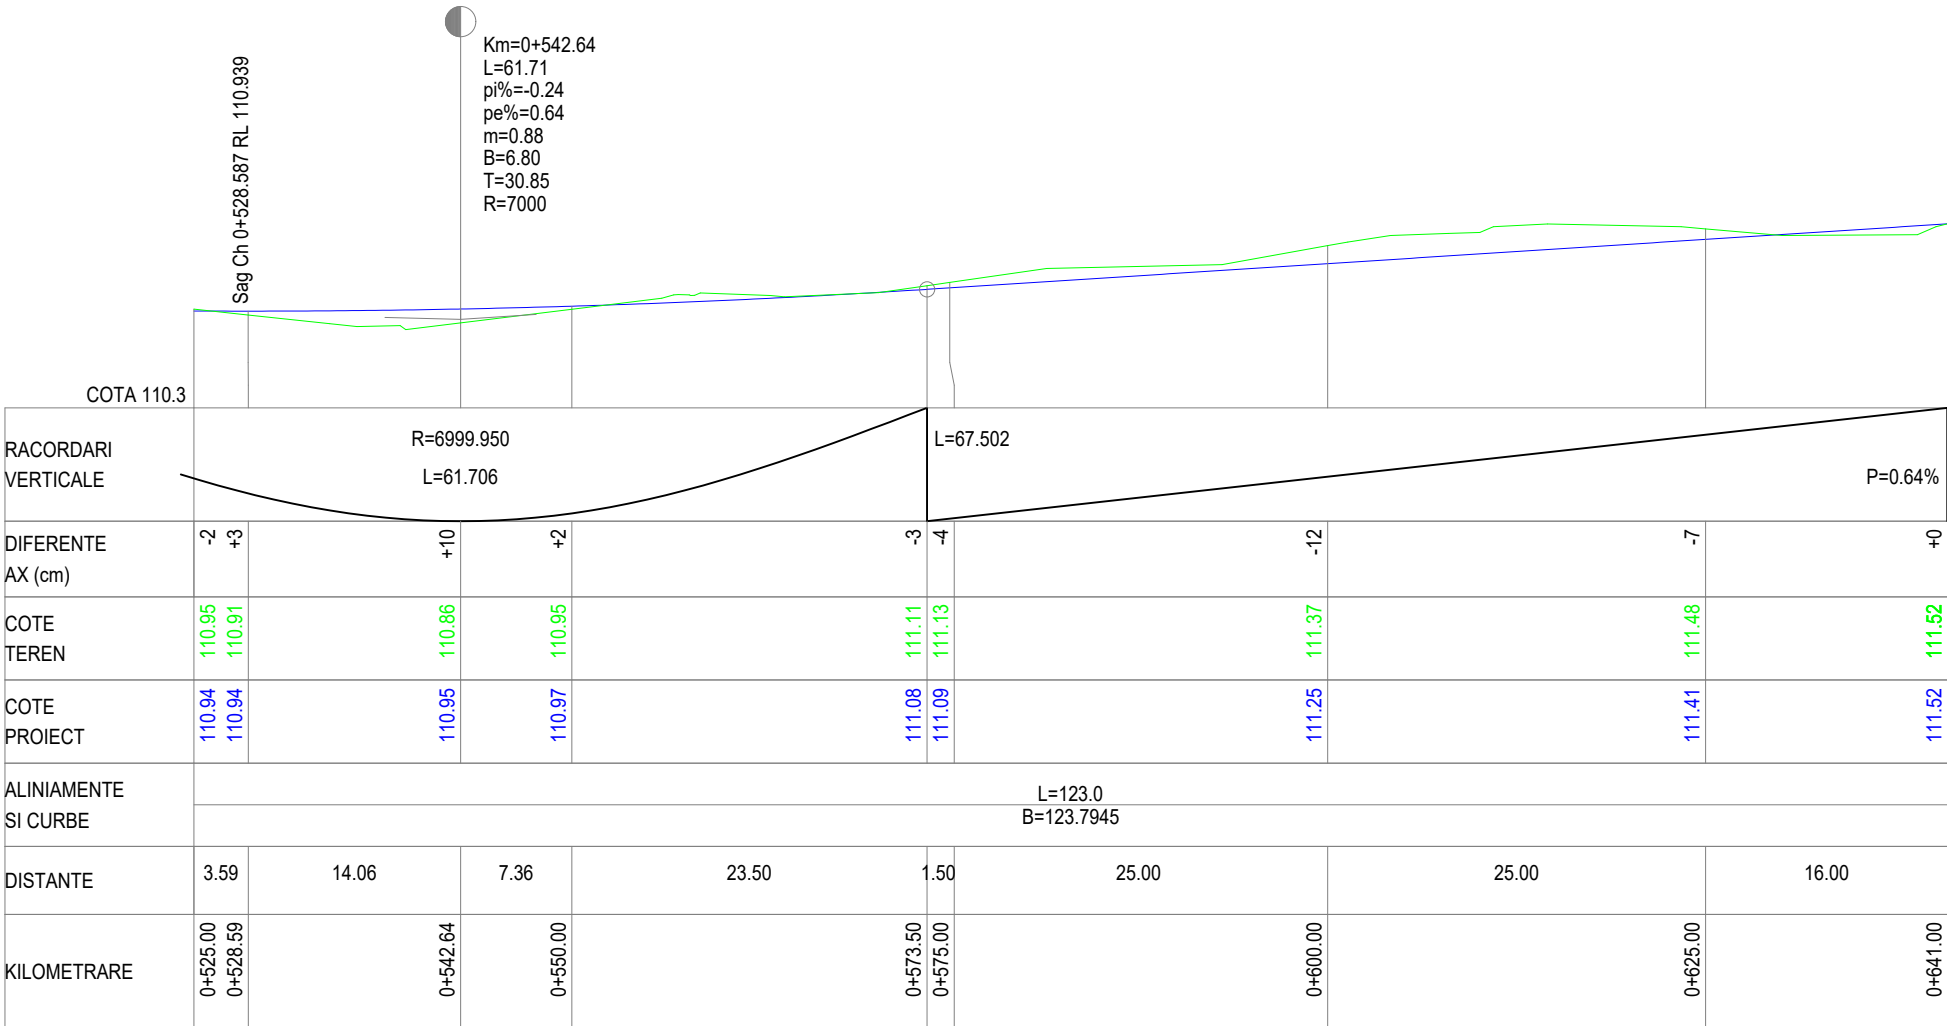


PROFIL LONGITUDINAL 1 Obiectul 1 Strada Zoe DE LA 525.000 LA 641.000

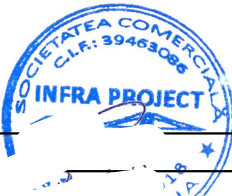

Proiectant INFRA PROJECT  PROIECTARE CONSULTANȚĂ ASISTENȚĂ TEHNICĂ C.U.I.: RO 39463086, Iași, România	Beneficiar PRIMĂRIA MUNICIPIULUI ARAD	Verificator / Expert		Cerința	Faza / Fase	Titlu proiect / Design title	Revizia / Revision
		Șef proiect / Design Team Leader		ing. Calancea Darius	S.F.	SF REABILITARE STRĂZI LUMINANT ȘI UTILITĂȚI, ETAPA 1	00
		Proiectat / Designer		ing. Calancea Darius			Format / Size
		Proiectat / Designer		ing. Alexandru Ionuț	Scara / Scale	Titlu planșă / Drawing title	A3
		Proiect număr / Design number		003/2025	Data/Date	ianuarie 2025	1:50
					1:500	Obiectul 1. Strada Zoe	1_PL-04


PLAN DE SITUAȚIE - SOLUȚIA PROIECTATĂ

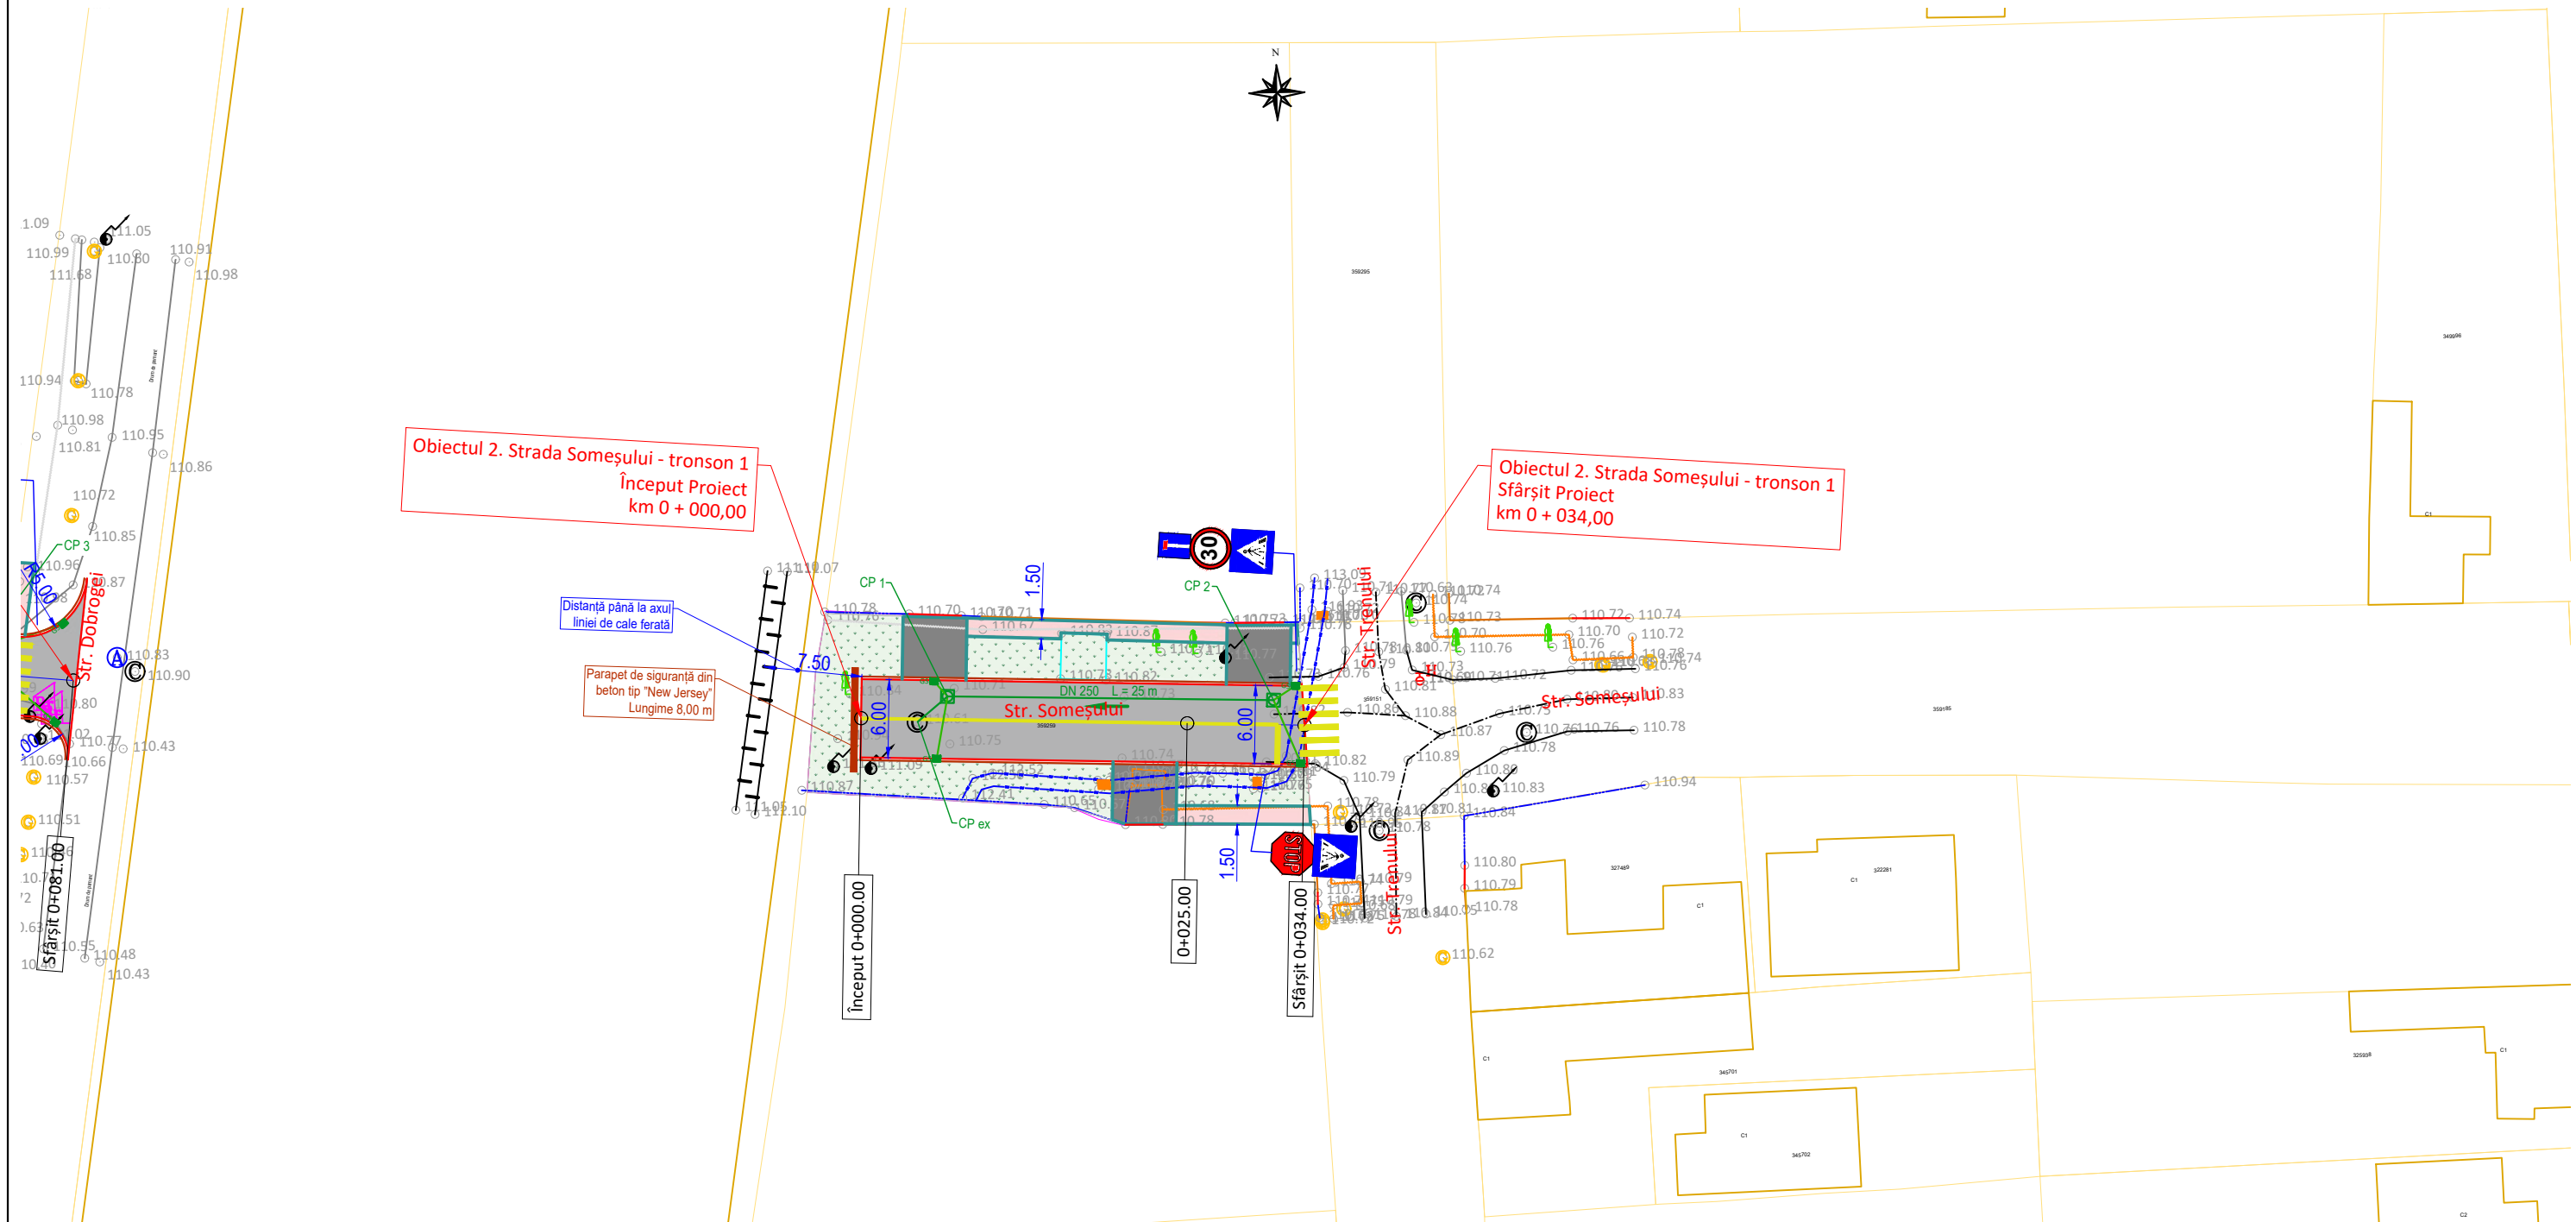

LEGENDĂ			
EXISTENT		PROIECTAT	
-Ax drum	-Rigolă betonată/metalică	-Ax stradă	-Canal colector pluvial
-Drum asf./bet./piatră/păm.	-Șanț beton/pământ	-Margine carosabil	-Conductă racord pluvial DN200
-Construcție/garaj	-Scări/bordură	-Bordură mare 20x25	-Cămin de vizitare pluvial
-Accese proprietăți	-Fir apă	-Bordură mică 10x15	-Gură de scurgere
-Trotuar asf./bet./pavele	-Container metallic	-Carosabil	-Conductă apă PEHD DN110
-Gard din metal/lemn/plasă	-Parcare/marcaj	-Trotuare	-Conductă branșament DN32
-Limită proprietate/hotar	-Tub beton/metal	-Accese proprietăți	-Cămin de vane / Hidrant
-Platformă asf./bet./pavele	-Zid/parapet/barieră	-Spații verzi	-Linie continuă simplă tip E
-Pod/podeț	-Țeavă apă/gaz	-Canal colector menajer	-Linie discontinuă simplă tip I (1-1-1)
-Taluz sus/jos	-Cale ferată	-Conductă racord menajer DN160	-Linie discontinuă tip B (3-6-3)
-Linie copaci/gard viu	-Imobile eterra	-Cămin de vizitare menajer	-Trecere de pietoni
		-Cămin de racordare menajer	-Indicator rutier
⊙ -Cămin vizitare	⊙ -Aerisire gaz		
⊙ -Cămin apă	⊙ -Cutie gaz		
⊙ -Gură de scurgere	⊙ -Copac		
⊙ -Semafor			
⊙ -Indicator rutier			
⊙ -Hidrant			
⊙ -Stâlp iluminat			
⊙ -Stâlp electric de beton			
⊙ -Stâlp electric de lemn			
⊙ -Stâlp electric de metal			
⊙ -Punct topografic			




Proiectant INFRA PROJECT  PROIECTARE CONSULTANȚĂ ASISTENȚĂ TEHNICĂ C.U.I.: RO 39463086, Iași, România	Beneficiar PRIMĂRIA MUNICIPIULUI ARAD	Verificator / Expert		Cerința	Faza / Fase	Titlu proiect / Design title	Revizia / Revision
		Șef proiect / Design Team Leader ing. Calancea Darius			S.F.	SF REABILITARE STRĂZI DE PAMANT ȘI UTILITĂȚI, ETAPA 1	00
		Proiectat / Designer ing. Doroșcan Ovidiu					Format / Size
		Proiectat / Designer ing. Alexandru Ionuț					A3
		Proiect număr / Design number 003/2025 Data/Date ianuarie 2025		Scara / Scale	1:500	Titlu planșă / Drawing title	Plan de situație - Soluția proiectată Obiectul 2. Strada Someșului
							2_PSP-01

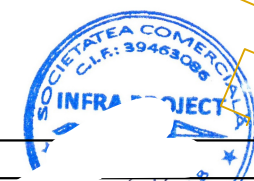

Proiectant   C.U.I.: RO 39463086, Iași, România	Beneficiar   PRIMĂRIA MUNICIPIULUI ARAD	Verificator / Expert Șef proiect / Design Team Leader	Cerința ing. Calancea Darius	Faza / Fase S.F.	Titlu proiect / Design title SF REABILITARE STRĂZI DE PĂMÂNT ȘI UTILITĂȚI, ETAPA 1	Reviziu / Revision 00
		Proiectat / Designer Proiectat / Designer	ing. Doroșcan Ovidiu ing. Alexandru Ionuț	Scara / Scale 1:500	Titlu planșă / Drawing title Plan de situație - Soluția proiectată	Format / Size A3
		Proiect număr / Design number 003/2025	Data te	ianuarie 2025	Obiectul 2. Strada Someșului	Planșa nr. / Page nr. 2 PSP-02

PLAN DE SITUAȚIE - SOLUȚIA PROIECTATĂ

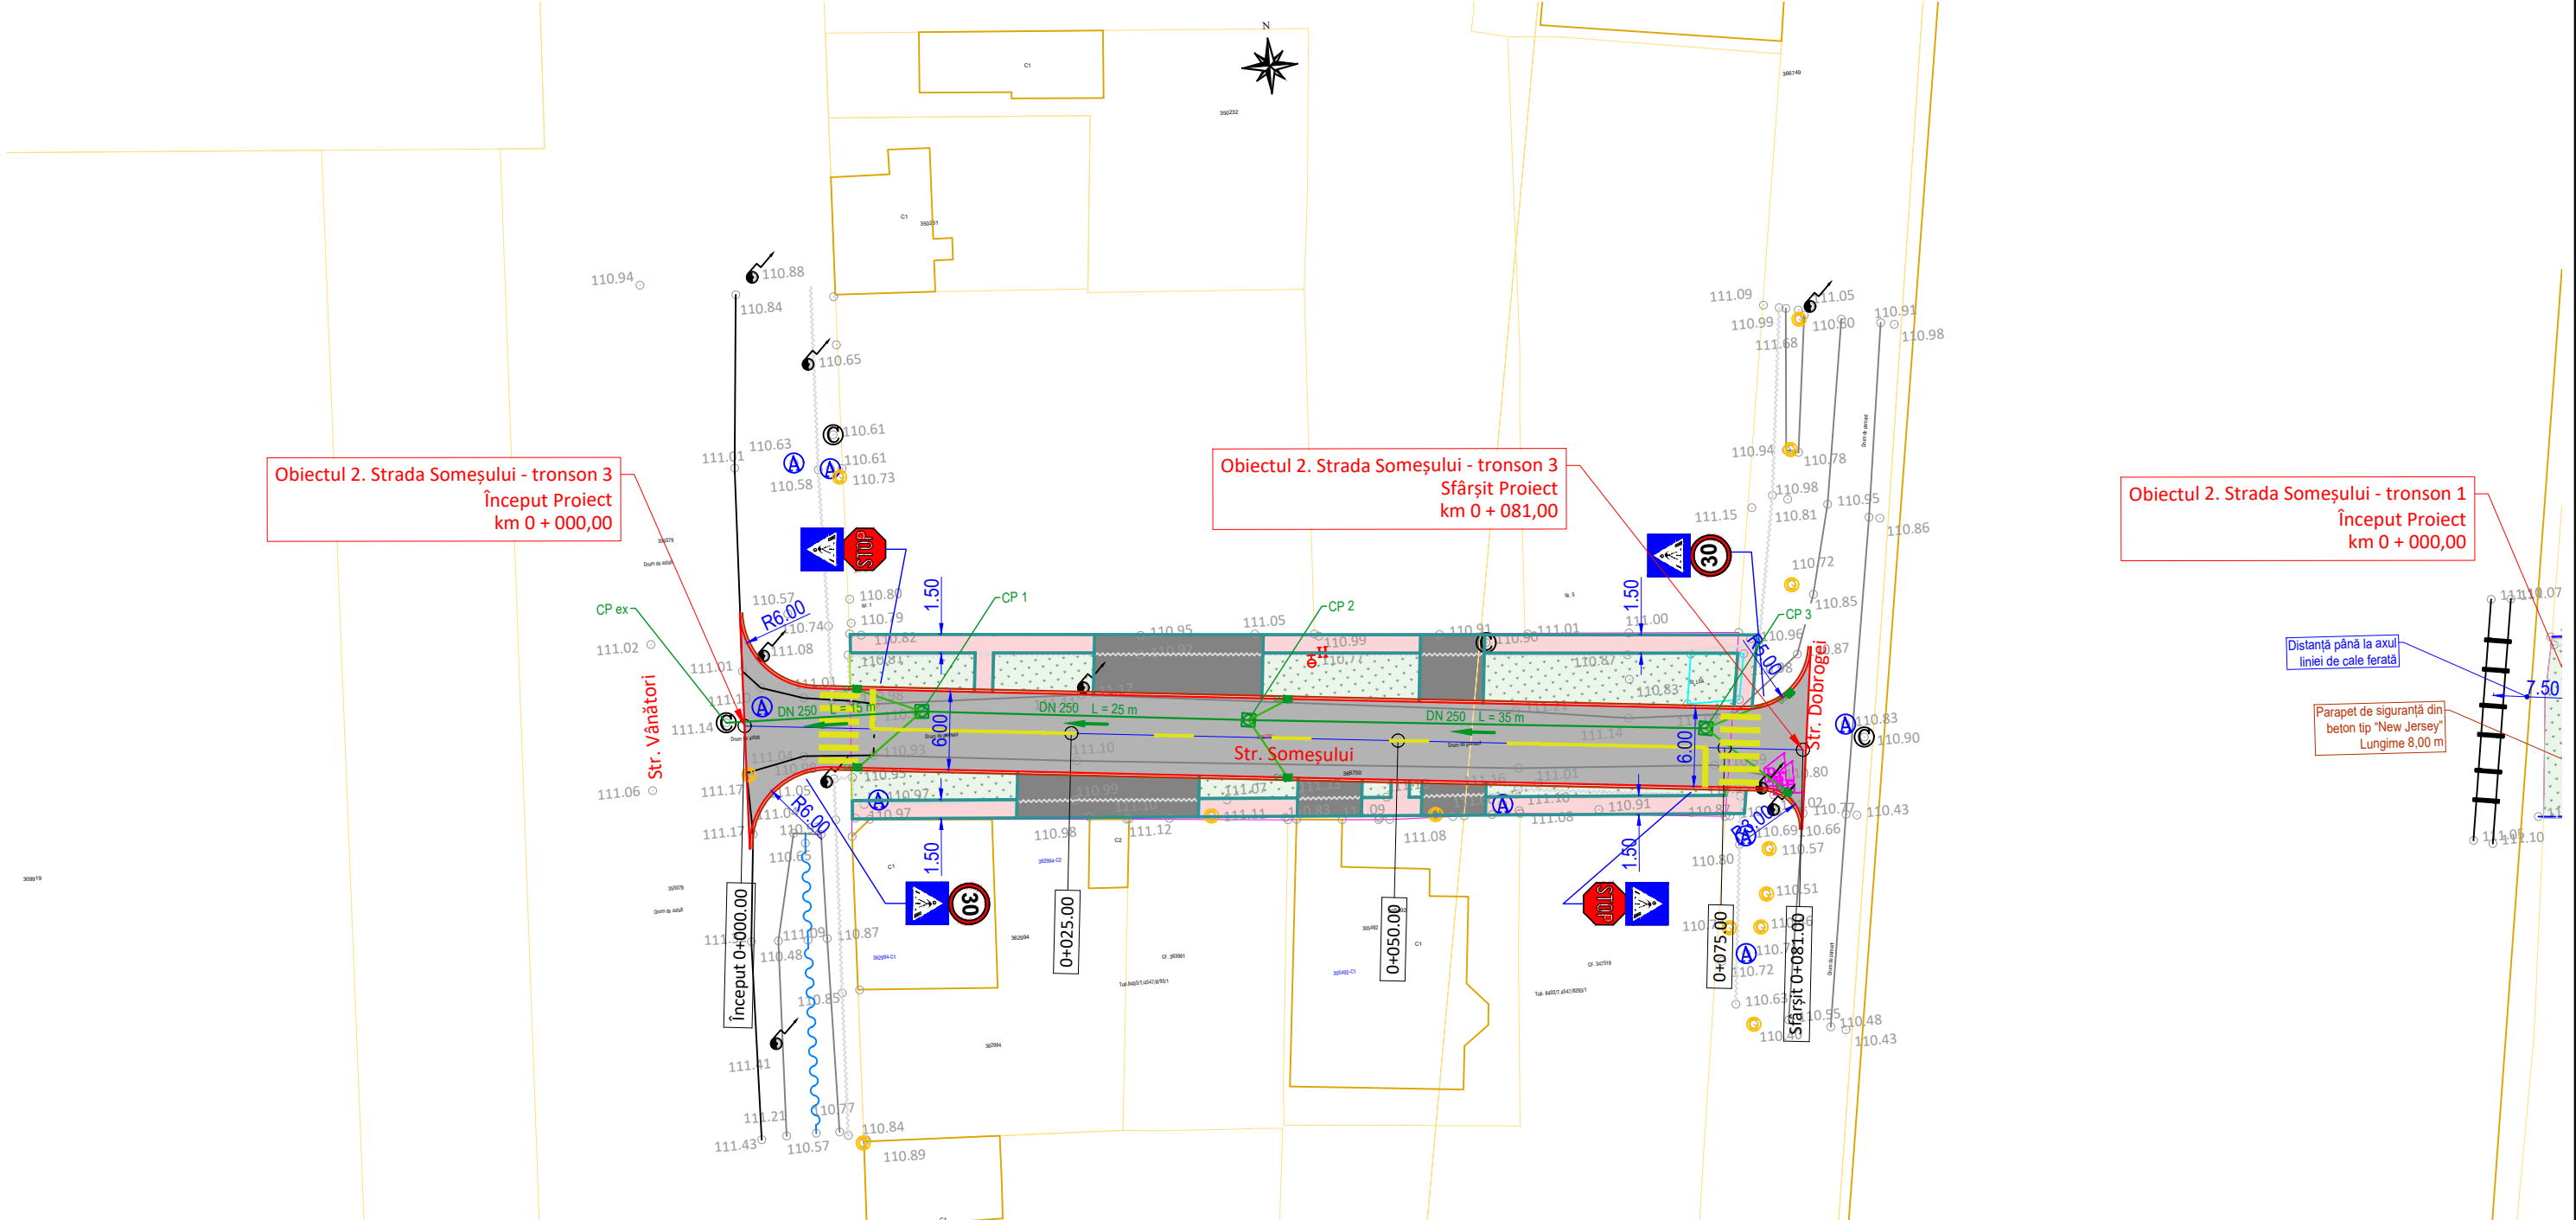


LEGENDĂ			
EXISTENT		PROIECTAT	
-Ax drum	-Rigolă betonată/metalică	-Ax stradă	-Canal colector pluvial
-Drum asf./bet./piatră/păm.	-Șanț beton/pământ	-Margine carosabil	-Conductă racord pluvial DN200
-Construcție/garaj	-Scări/bordură	-Bordură mare 20x25	-Cămin de vizitare pluvial
-Accese proprietăți	-Fir apă	-Bordură mică 10x15	-Gură de scurgere
-Trotuar asf./bet./pavele	-Container metallic	-Carosabil	-Conductă apă PEHD DN110
-Gard din metal/lemn/plasă	-Parcare/marcaj	-Trotuare	-Conductă branșament DN32
-Limită proprietate/hotar	-Tub beton/metal	-Accese proprietăți	-Cămin de vane / Hidrant
-Platformă asf./bet./pavele	-Zid/parapet/barieră	-Spații verzi	-Linie continuă simplă tip E
-Pod/podeșt	-Țeavă apă/gaz	-Canal colector menajer	-Linie discontinuă simplă tip I (1-1-1)
-Taluz sus/jos	-Cale ferată	-Conductă racord menajer DN160	-Linie discontinuă tip B (3-6-3)
-Linie copaci/gard viu	-Imobile eterna	-Cămin de vizitare menajer	-Trecere de pietoni
		-Cămin de racordare menajer	-Indicator rutier
-Cămin vizitare	-Aerisire gaz		
-Cămin apă	-Cutie gaz		
-Gură de scurgere	-Copac		
-Semafor	-Punct topografic		
-Indicator rutier			
-Hidrant			
-Stâlp iluminat			
-Stâlp electric de beton			
-Stâlp electric de lemn			
-Stâlp electric de metal			




Proiectant INFRA PROJECT  PROIECTARE CONSULTANȚĂ ASISTENȚĂ TEHNICĂ C.U.I.: RO 39463086, Iași, România	Beneficiar	PRIMĂRIA MUNICIPIULUI ARAD					
		Verificator / Expert		Cerința	Faza / Fase	Titlu proiect / Design title	Revizia / Revision
		Șef proiect / Design Team Leader	ing. Calancea Darius	ș	S.F.	SF REABILITARE STRĂZI DE PĂMÂNT ȘI UTILITĂȚI, ETAPA 1	00
		Proiectat / Designer	ing. Doroșcan Ovidiu	-	Scara / Scale	Titlu planșă / Drawing title	Format / Size
		Proiectat / Designer	ing. Alexandru Ionuț	-	1:500	Plan de situație - Soluția proiectată Obiectul 2. Strada Someșului	A3 A3(297mmx210mm)
Proiect număr / Design number		003/2025	Data/Date	ianuarie 2025	Planșa nr. / Page no.		
					2_PSP-03		

PROFIL LONGITUDINAL

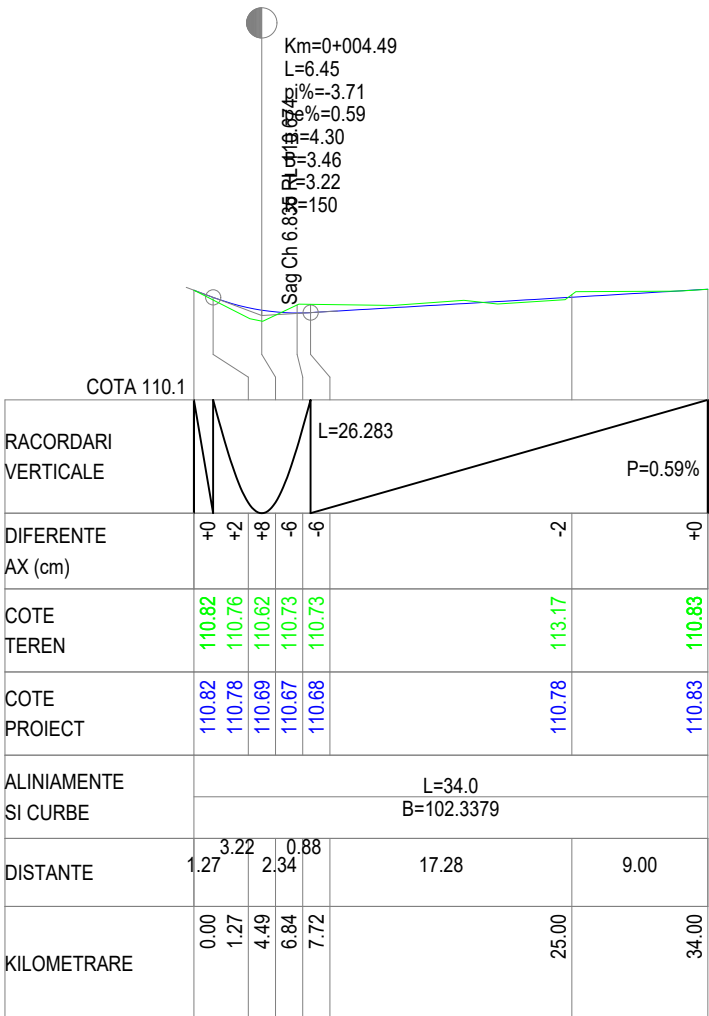


PROFIL LONGITUDINAL 2 Obiectul 2 Strada Somesului tronson 1 DE LA 0.000 LA 34.000

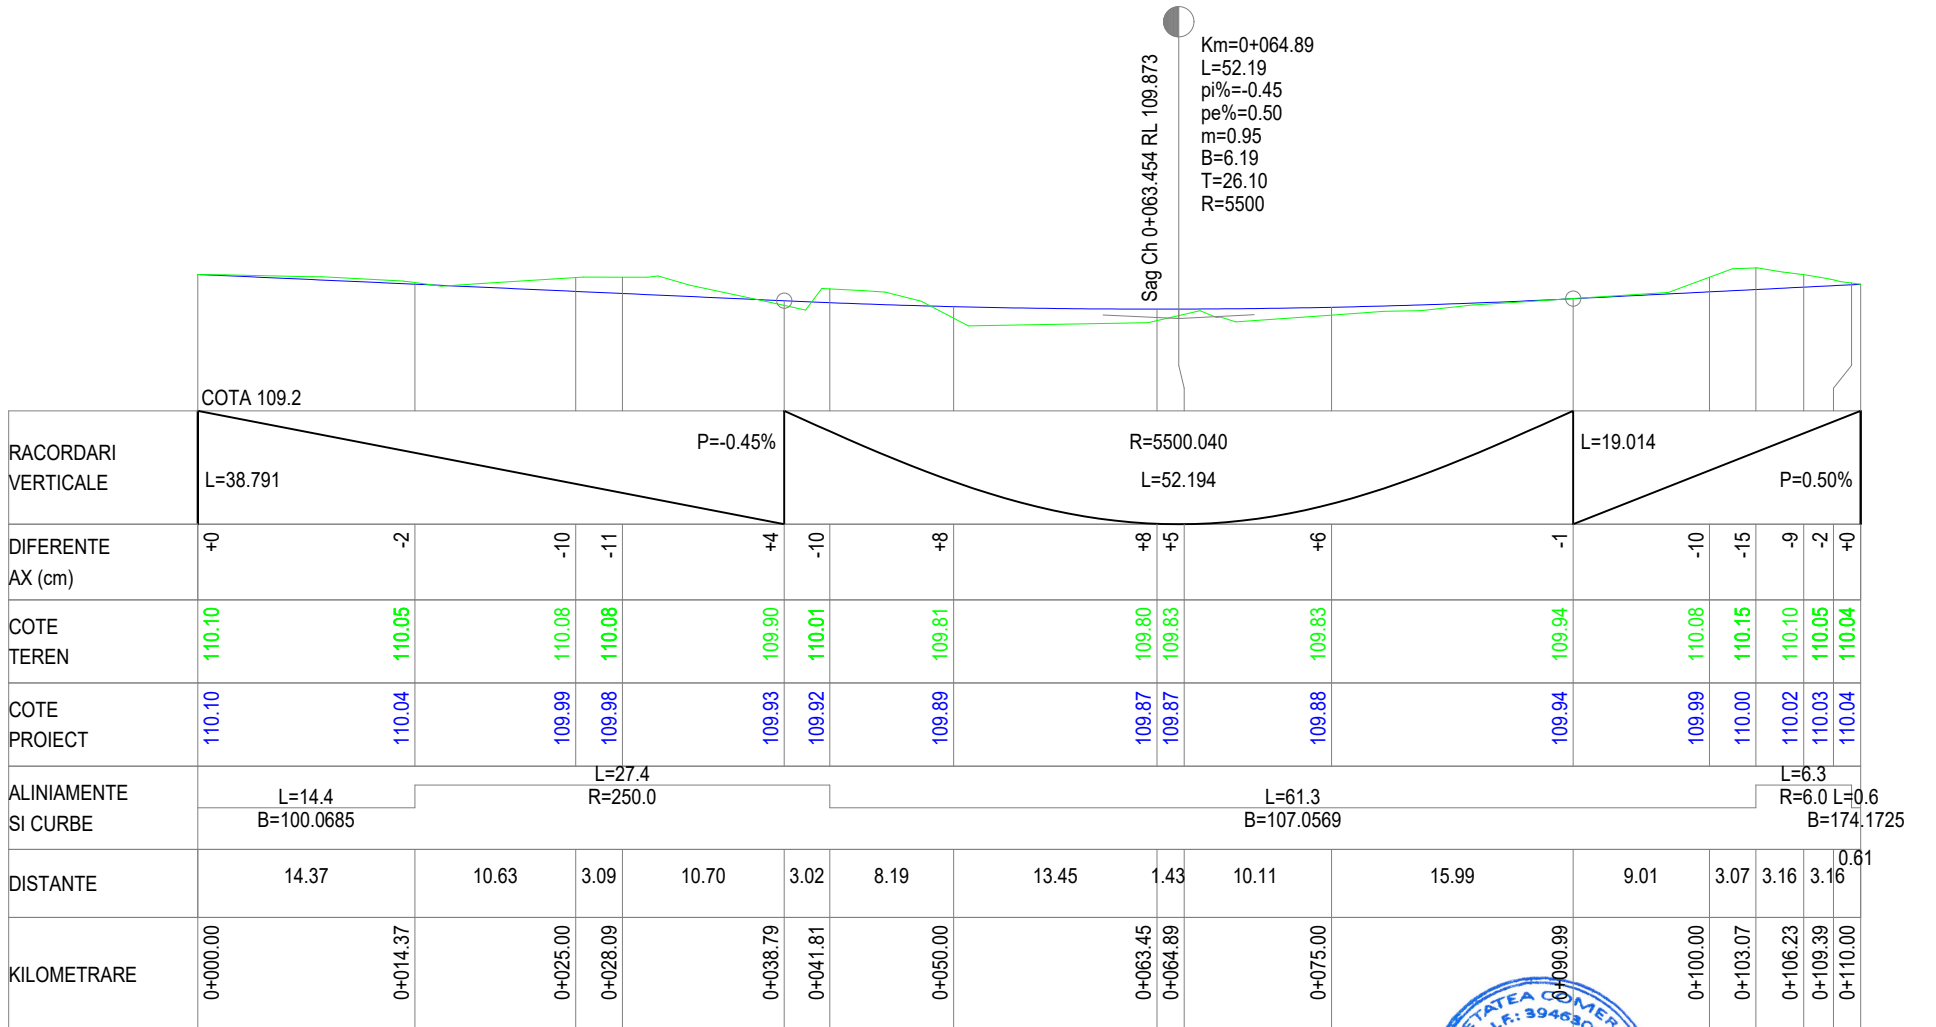


PROFIL LONGITUDINAL 2 Obiectul 2 Strada Somesului tronson 2 DE LA 0.000 LA 110.000



PROFIL LONGITUDINAL

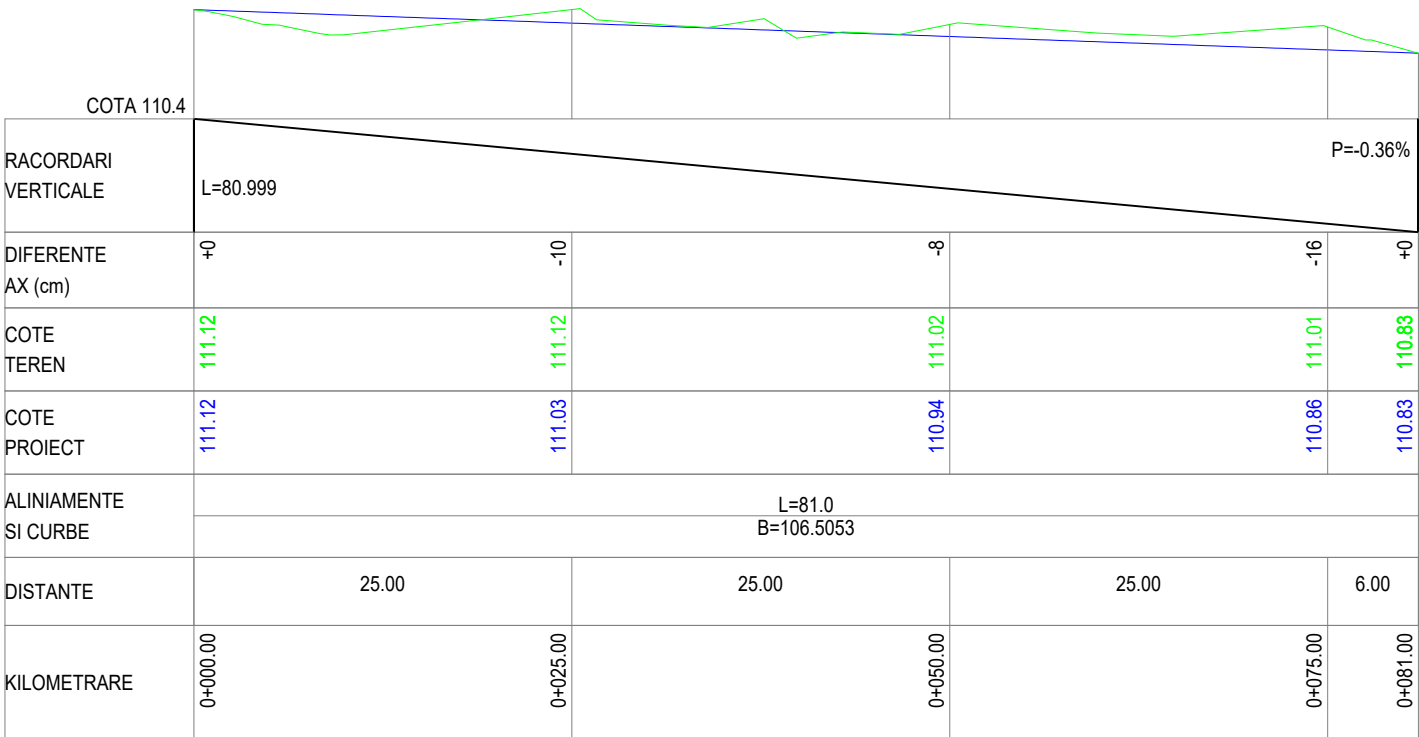


PROFIL LONGITUDINAL 2 Obiectul 2 Strada Someşului tronson 3 DE LA 0.000 LA 81.000

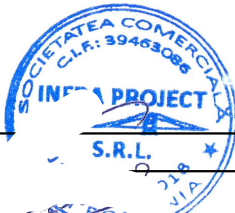

Proiectant   C.U.I.: RO 39463086, Iași, România	Beneficiar	Verificator / Expert		Cerința	Faza / Fase	Titlu proiect / Design title	Revizia / Revision
		Șef proiect / Design Team Leader		ing. Calancea Darius	S.F.	SF REABILITARE STRĂZI DE PĂMÂNT ȘI UTILITĂȚI, ETAPA 1	00
		Proiectat / Designer		ing. Calancea Darius			Format / Size
		Proiectat / Designer		ing. Alexandru Ionuț	Scara / Scale	Titlu planșă / Drawing title	A3
		Proiect număr / Design number		003/2025	Data/Date	ianuarie 2025	Planșa nr. / Page no.
							2_PL-02

PLAN DE SITUAȚIE - SOLUȚIA PROIECTATĂ

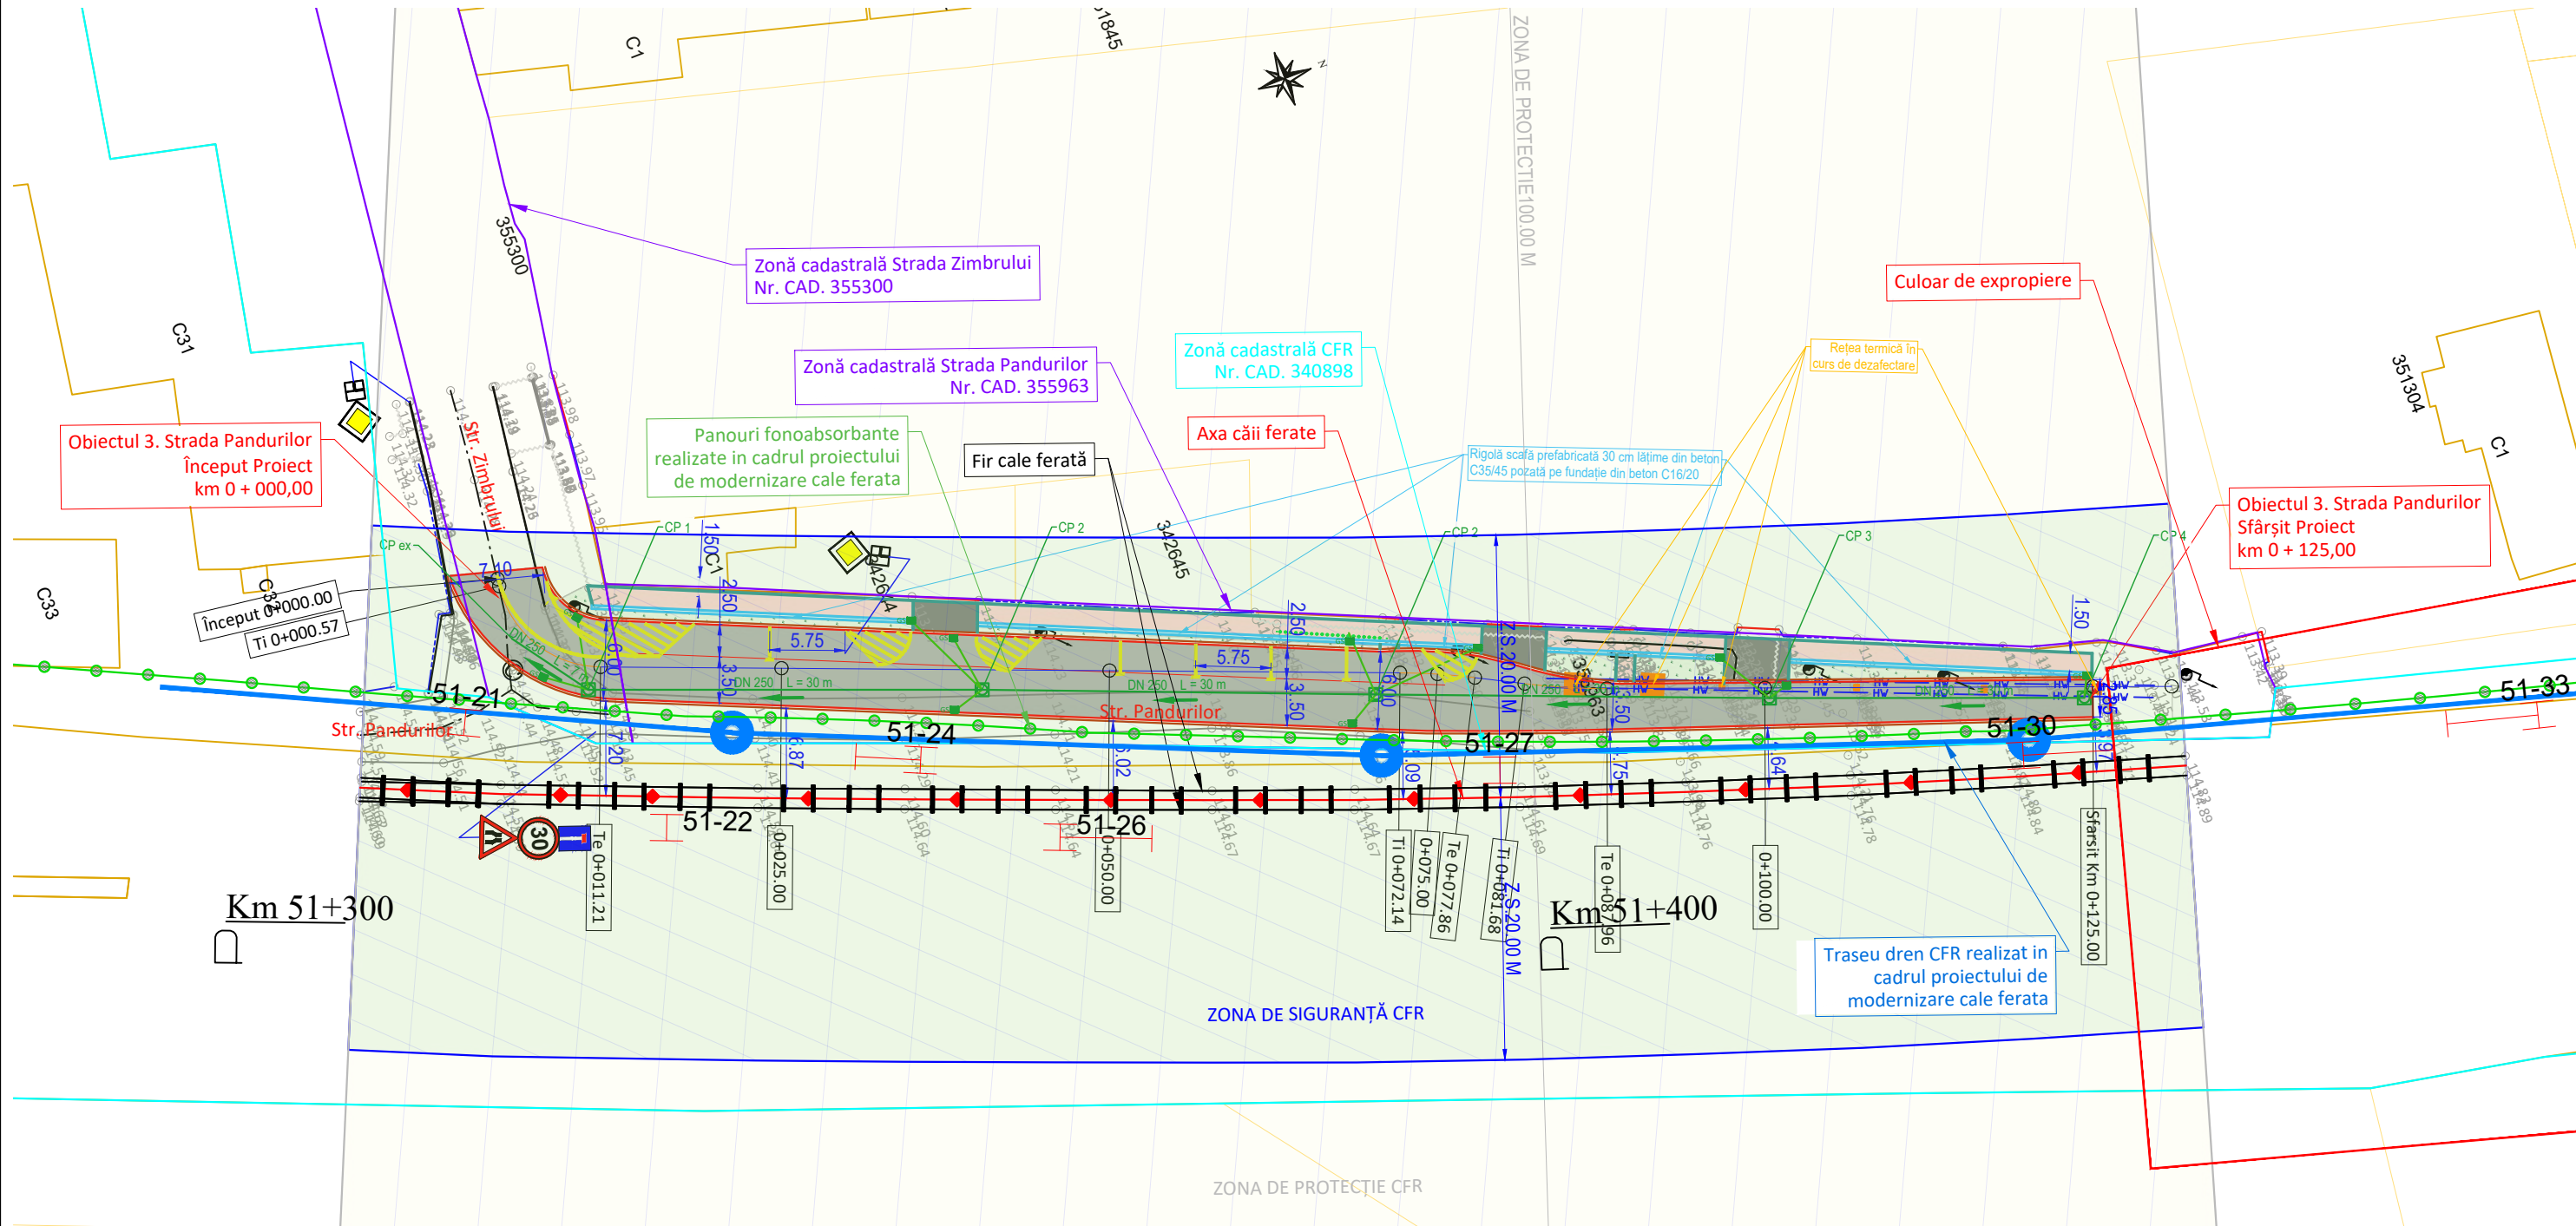


LEGENDĂ				LEGENDĂ CFR	
EXISTENT		PROIECTAT			
	-Ax drum		-Ax stradă		-Ax cale ferată CFR
	-Drum asf./bet./piatră/păm.		-Margine carosabil		-Fir cale ferată CFR
	-Construcție/garaj		-Bordură mare 20x25		-Zonă de protecție CFR
	-Accese proprietăți		-Bordură mică 10x15		-Zonă de siguranță CFR
	-Trotuar asf./bet./pavele		-Carosabil		-Zonă cadastrală CFR
	-Gard din metal/lemn/plasă		-Trotuare		-Zonă cadastrală străzi
	-Limită proprietate/hotar		-Accese proprietăți		
	-Platformă asf./bet./pavele		-Canal colector menajer		
	-Pod/podest		-Conductă racord menajer DN160		
	-Talus sus/jos		-Cămin de vizitare menajer		
	-Linie copaci/gard viu		-Cămin de racordare menajer		
	-Rigolă betonată/metalică		-Canal colector pluvial		
	-Șanț beton/pământ		-Conductă racord pluvial DN200		
	-Scări/bordură		-Cămin de vizitare pluvial		
	-Fir apă		-Gură de scurgere		
	-Container metallic		-Conductă apă PEHD DN110		
	-Parcare/marcaj		-Conductă branșament DN32		
	-Tub beton/metal		-Cămin de vane / Hidrant		
	-Zid/parapet/barieră		-Linie continuă simplă tip E		
	-Teavă apă/gaz		-Linie discontinuă simplă tip I (1-1-1)		
	-Cale ferată		-Linie discontinuă tip B (3-6-3)		
	-Imobile eterra		-Trecere de pietoni		
	-Semafor		-Indicator rutier		
	-Cămin vizitare				
	-Aerisire gaz				
	-Cămin apă				
	-Cutie gaz				
	-Gură de scurgere				
	-Copac				
	-Punct topografic				
	-Indicator rutier				
	-Hidrant				
	-Stâlp iluminat				
	-Stâlp electric de beton				
	-Stâlp electric de lemn				
	-Stâlp electric de metal				

PROIECTANT DE SPECIALITATE
AUTORIZAT AFER
S.C. PRO AMI'S CONSULTING S.R.L.

semnătură/ștampilă

Proiectant INFRA PROJECT  PROIECTARE CONSULTANȚĂ ASISTENȚĂ TEHNICĂ C.U.I.: RO 39463086, Iași, România	Beneficiar	PRIMĂRIA MUNICIPIULUI ARAD		Verificator / Expert		Cerința	Faza / Fase	Titlu proiect / Design title	Revizia / Revision	
				Șef proiect / Design Team Leader		ing. Calancea Darius		S.F.	SF REABILITARE STRĂZI DE PĂMÂNT ȘI UTILITĂȚI, ETAPA 1	00
				Proiectat / Designer		ing. Doroșcan Ovidiu				Format / Size
				Proiectat / Designer		ing. Alexandru Ionuț				A3
				Proiect număr / Design number		003/2025	Data/Date	ianuarie 2025	Scara / Scale	Titlu planșă / Drawing title
							1:500	Plan de situație - Soluția proiectată		
								Obiectul 3. Strada Pandurilor	3_PSP-01	

PROFIL LONGITUDINAL

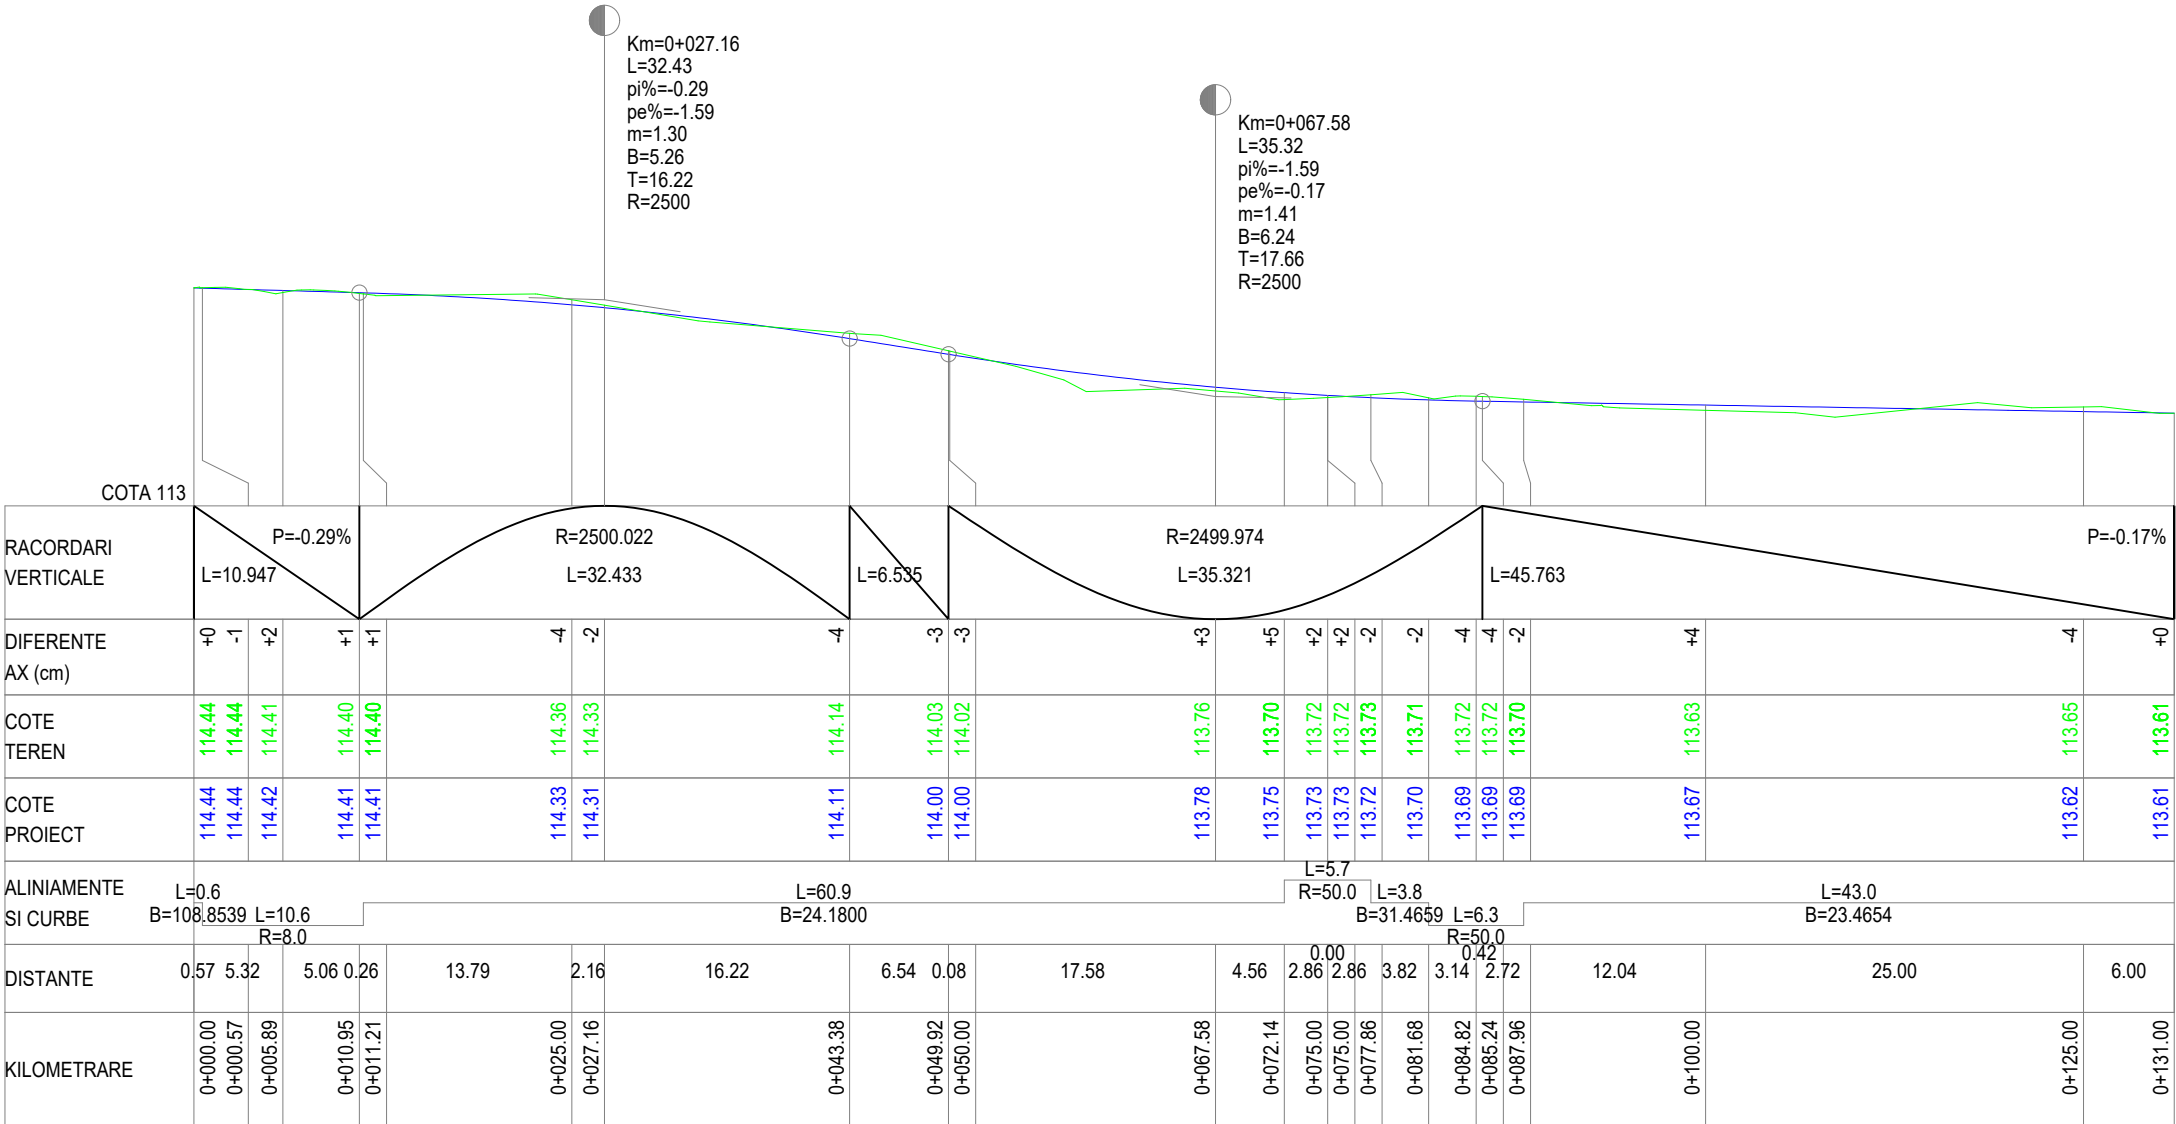

PROFIL LONGITUDINAL 3 Obiectul 3 Strada Pandurilor DE LA 0.000 LA 131.000



Proiectant   PROIECTARE CONSULTANȚĂ ASISTENȚĂ TEHNICĂ C.U.I.: RO 39463086, Iași, România	Beneficiar	PRIMĂRIA MUNICIPIULUI ARAD		Verificator / Expert	Cerința	Faza / Fase	Titlu proiect / Design title	Revizia / Revision
				Șef proiect / Design Team Leader	ing. Calancea Darius	S.F.	SF REABILITARE STRĂZI DE PĂMANI ȘI FILIȚĂȚI, ETAPA 1	00
				Proiectat / Designer	ing. Calancea Darius			Format / Size
				Proiectat / Designer	ing. Alexandru Ionuț			A3
				Proiect număr / Design number	003/2025	Data/Date	ianuarie 2025	Scara / Scale
						1:50	Profil longitudinal	
						1:500	Obiectul 3. Strada Pandurilor	3_PL-01



LEGENDĂ CFR

Diagrama 1.1 prezintă elementele de bază ale sistemului de servitute de cale ferată CFR. În partea de sus, se vede o cale ferată cu două linii și un semnal. Sub calea ferată sunt reprezentate zonele de protecție și siguranță CFR, precum și zonele cadastrale CFR și cadastrale străzi.

- Ax cale ferată CFR
- Fir cale ferată CFR
- Zonă de protecție CFR
- Zonă de siguranță CFR
- Zonă cadastrală CFR
- Zonă cadastrală străzi

semnătură/ștampilă




SOCIETATEA COM
C.I.F.: 394630
INFRA PROI
S.R.

[illegible]


LEGENDĂ				LEGENDĂ CFR			
EXISTENT		PROIECTAT		EXISTENT		PROIECTAT	
 -Ax drum	 -Rigolă betonată/metalică	 -Cămin vizitare	 -Indicator rutier	 -Ax stradă	 -Canal colector pluvial	 -Ax cale ferată CFR	
 -Drum asf./bet./piatră/păm.	 -Șanț beton/pământ	 -Aerisire gaz	 -Hidrant	 -Margine carosabil	 -Conductă racord pluvial DN200	 -Fir cale ferată CFR	
 -Construcție/garaj	 -Scări/bordură	 -Cămin apă	 -Stâlp iluminat	 -Bordură mare 20x25	 -Cămin de vizitare pluvial	 -Zonă de protecție CFR	
 -Accese proprietăți	 -Fir apă	 -Cutie gaz	 -Stâlp electric de beton	 -Bordură mică 10x15	 -Conductă apă PEHD DN110	 -Zonă de siguranță CFR	
 -Trotuar asf./bet./pavele	 -Container metalic	 -Gură de scurgere	 -Stâlp electric de lemn	 -Carosabil	 -Cămin de vane / Hidrant	 -Zonă cadastrală CFR	
 -Gard din metal/lemn/plasă	 -Parcare/marcaj	 -Copac	 -Stâlp electric de metal	 -Trotuare	 -Linie continuă simplă tip E	 -Zonă cadastrală străzi	
 -Limită proprietate/hotar	 -Tub beton/metal	 -Semafor	 -Punct topografic	 -Accese proprietăți	 -Linie discontinuă simplă tip I (1-1-1)		
 -Platformă asf./bet./pavele	 -Zid/parapet/barieră			 -Spații verzi	 -Linie discontinuă tip B (3-6-3)		
 -Pod/podeț	 -Țeavă apă/gaz			 -Canal colector menajer	 -Trecere de pietoni		
 -Taluz sus/jos	 -Cale ferată			 -Conductă racord menajer DN160	 -Indicator rutier		
 -Linie copaci/gard viu	 -Imobile eterra			 -Cămin de vizitare menajer			
				 -Cămin de racordare menajer			

semnătură/ștampilă

PROFIL LONGITUDINAL

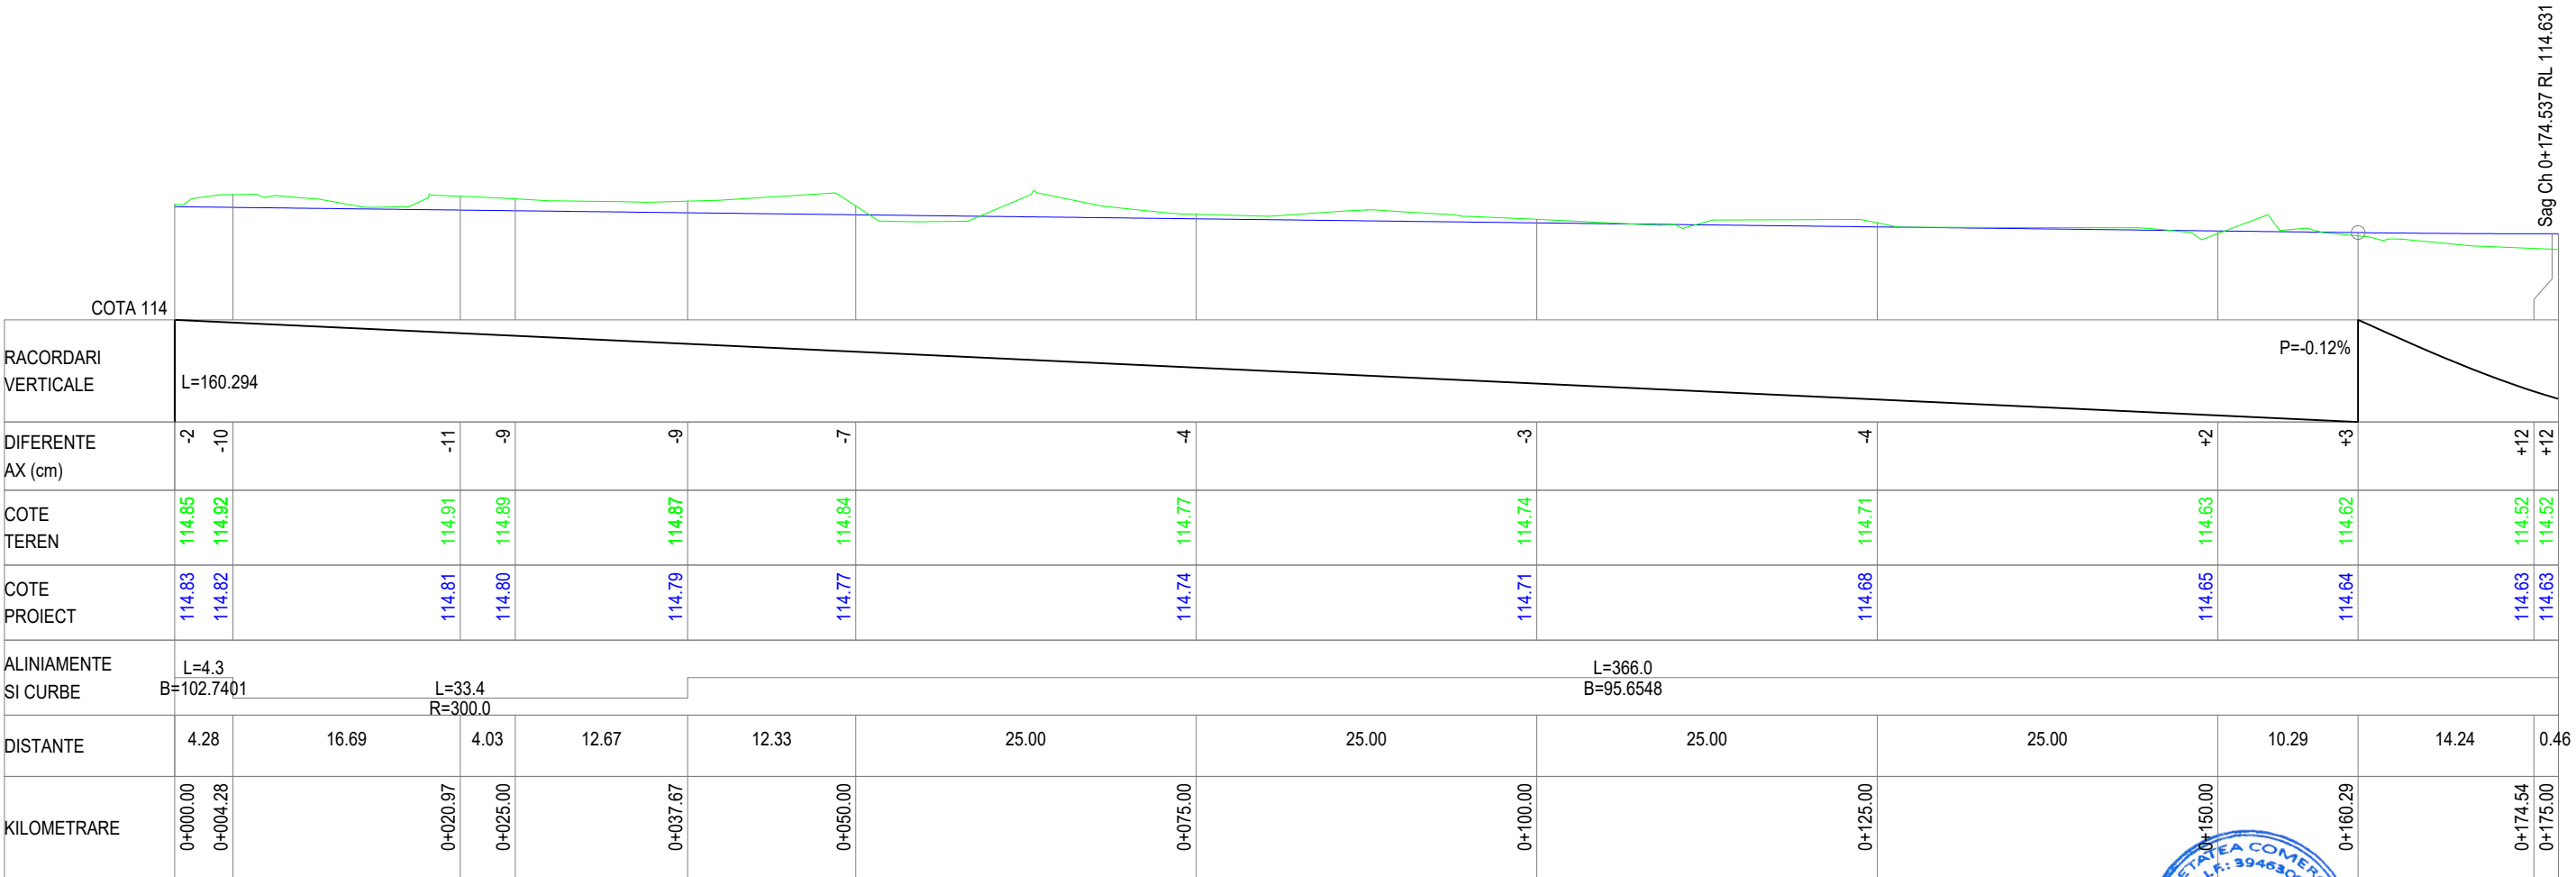


PROFIL LONGITUDINAL 4 Obiectul 4 Strada Daliei DE LA 0.000 LA 175.000

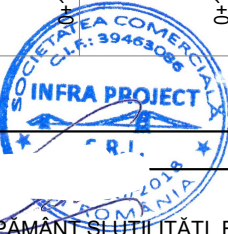

Proiectant INFRA PROJECT  PROIECTARE CONSULTANȚĂ ASISTENȚĂ TEHNICĂ C.U.I.: RO 39463086, Iași, România	Beneficiar	PRIMĂRIA MUNICIPIULUI ARAD		Verificator / Expert	Cerința	Faza / Fase	Titlu proiect / Design title	Revizia / Revision	
				Șef proiect / Design Team Leader	ing. Calancea Darius		S.F.	SF REABILITARE STRĂZI DE PĂMÂNT ȘI UTILITĂȚI, ETAPA 1	00
				Proiectat / Designer	ing. Calancea Darius				Format / Size
				Proiectat / Designer	ing. Alexandru Ionuț		Scara / Scale	Titlu planșă / Drawing title	A3
				Proiect număr / Design number	003/2025	Data, /	ianuarie 2025	1:50 1:500	Profil longitudinal Obiectul 4. Strada Daliei
								4_PL-01	

PROFIL LONGITUDINAL

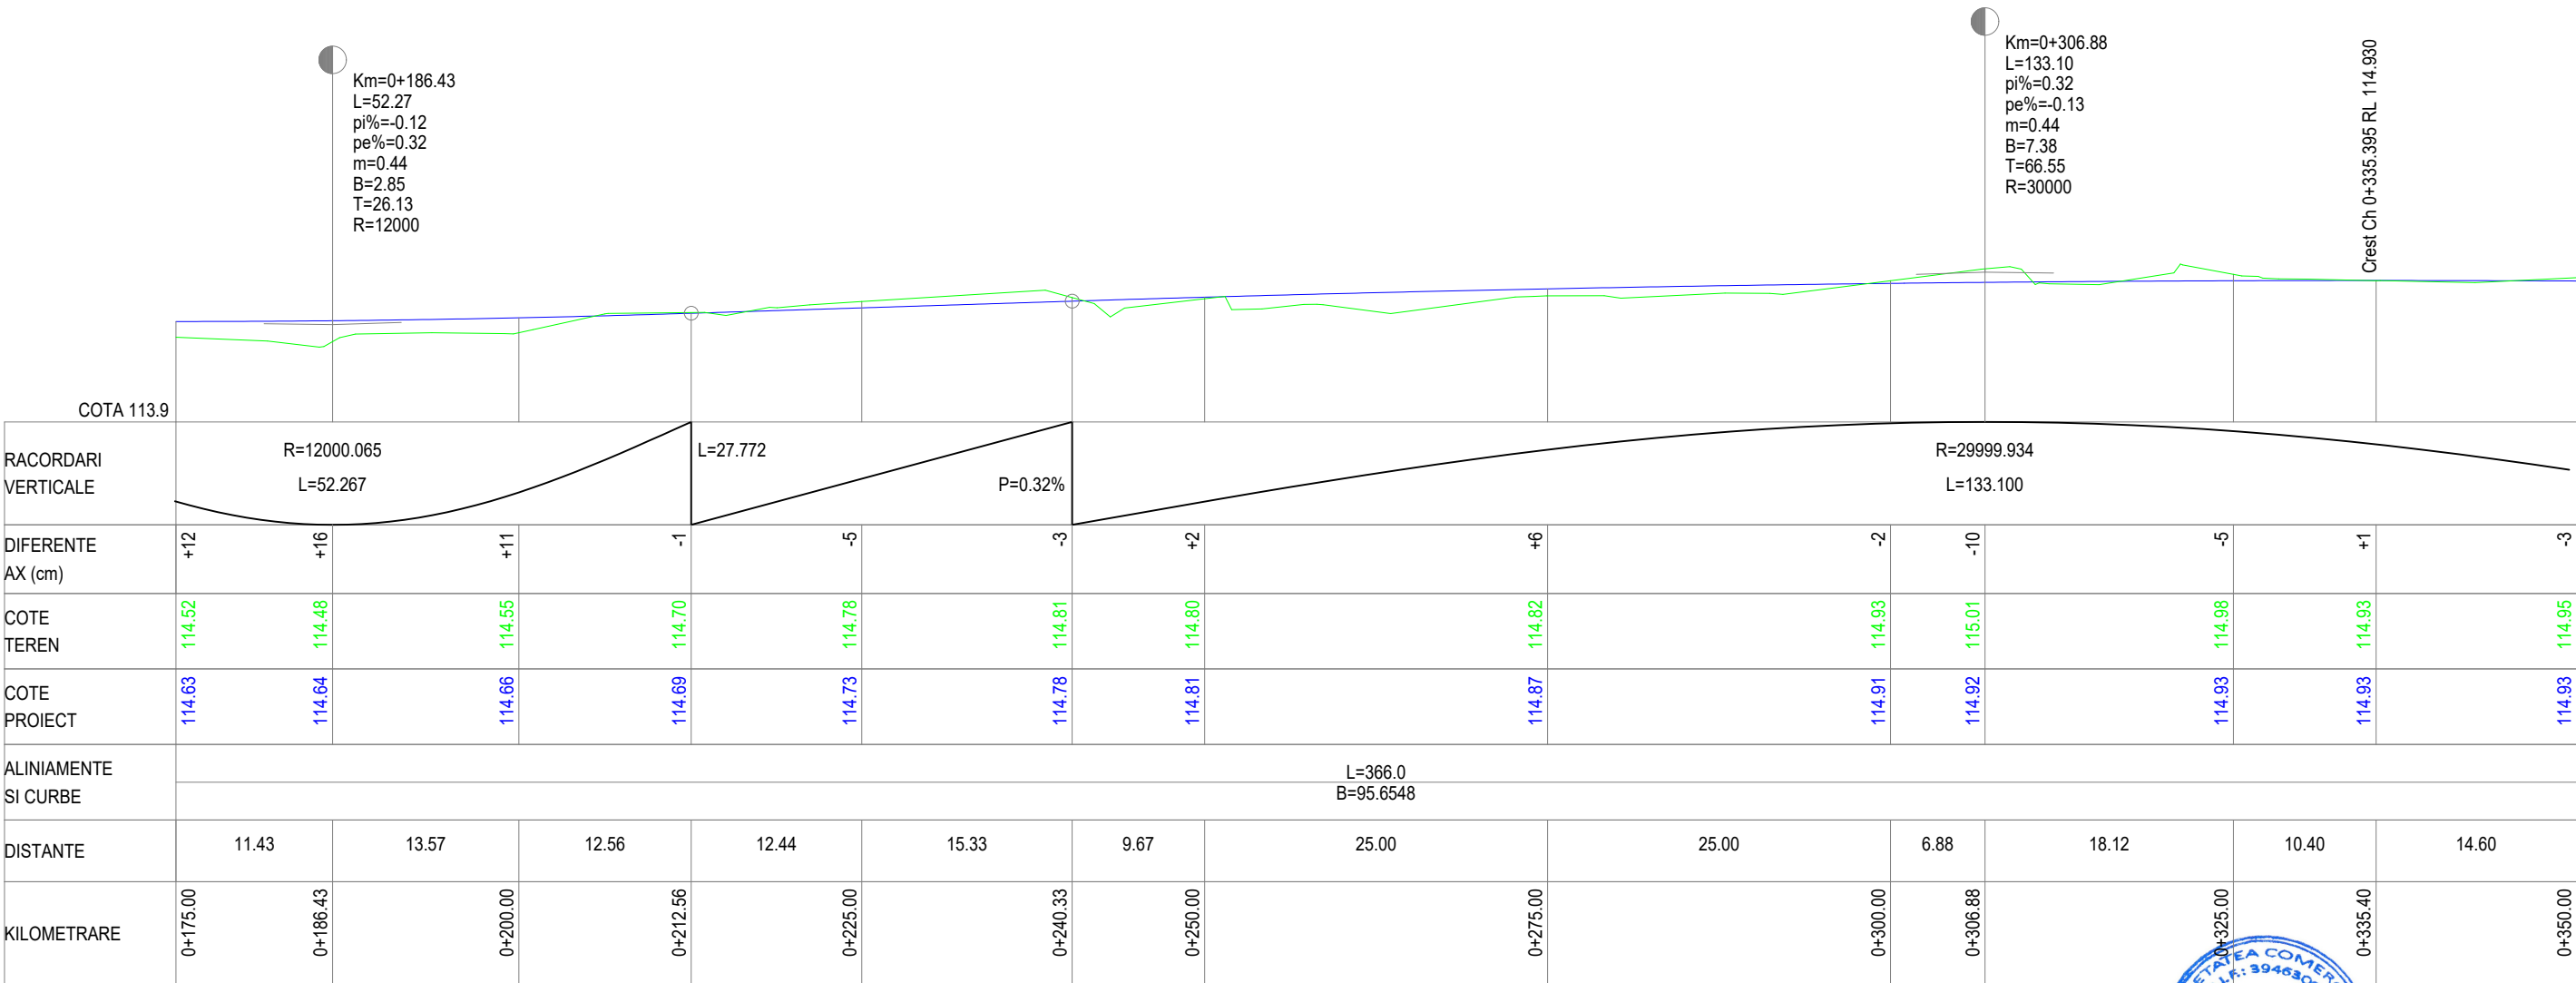


PROFIL LONGITUDINAL 4 Obiectul 4 Strada Daliei DE LA 175.000 LA 350.000




Proiectant INFRA PROJECT  PROIECTARE CONSULTANȚĂ ASISTENȚĂ TEHNICĂ C.U.I.: RO 39463086, Iași, România	Beneficiar PRIMĂRIA MUNICIPIULUI ARAD	Verificator / Expert		Cerința	Faza / Fase	Titlu proiect / Design title	Revizia / Revision
		Șef proiect / Design Team Leader		ing. Calancea Darius	S.F.	SF REABILITARE STRĂZI DE PĂMÂNT ȘI UTILITĂȚI, ETAPA 1	00
		Proiectat / Designer		ing. Calancea Darius			Format / Size
		Proiectat / Designer		ing. Alexandru Ionuț			A3
		Proiect număr / Design number		003/2025			Data/Date
					Scara / Scale	Titlu planșă / Drawing title	
					1:50	Profil longitudinal	
					1:500		Obiectul 4. Strada Daliei

PROFIL LONGITUDINAL

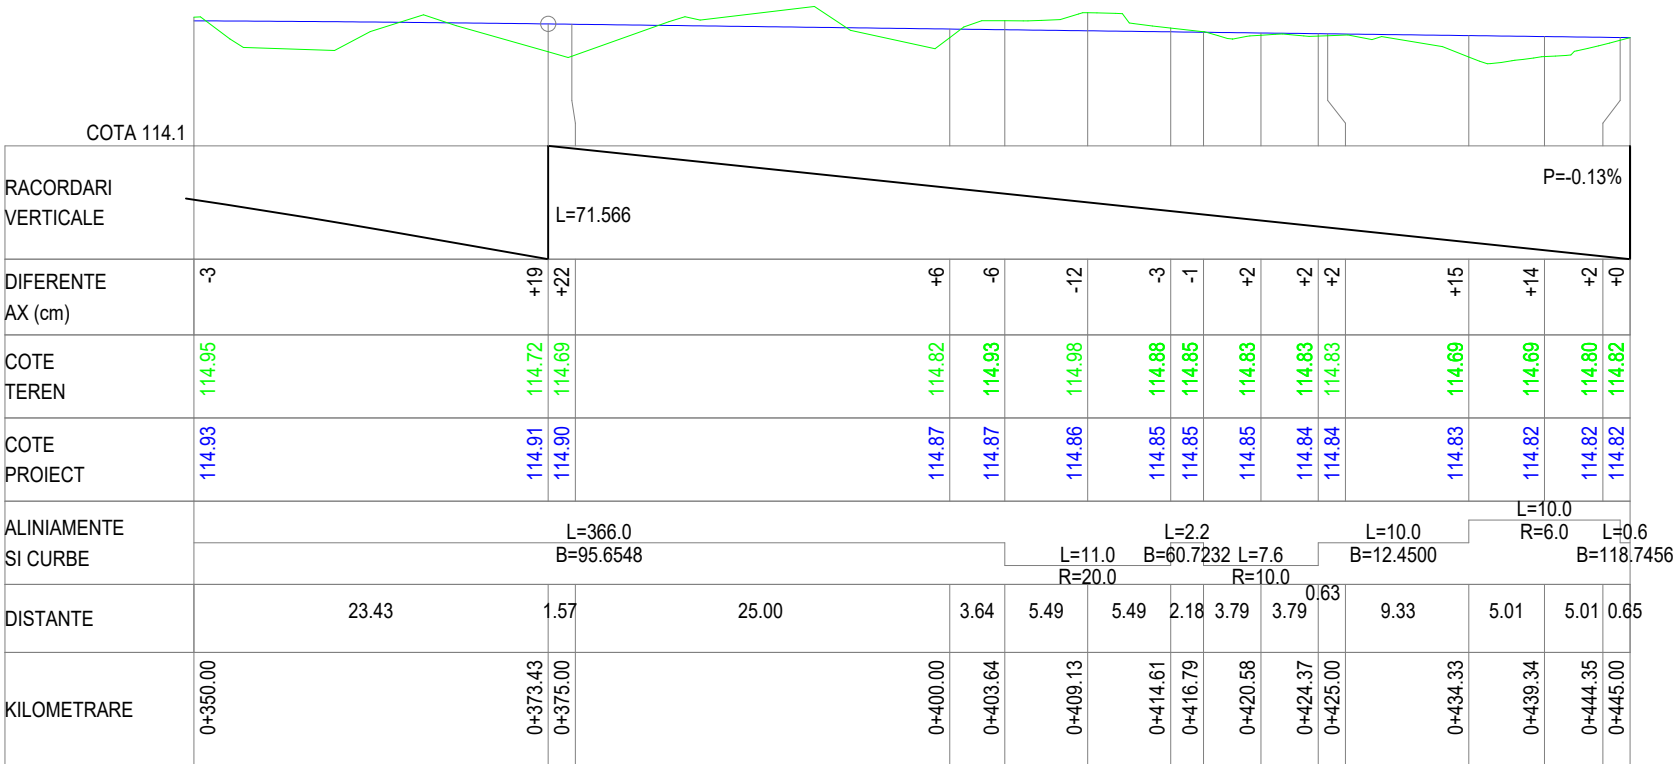

PROFIL LONGITUDINAL 4 Obiectul 4 Strada Daliei DE LA 350.000 LA 445.000

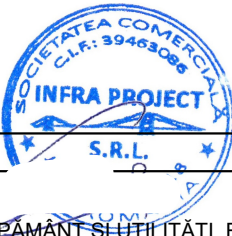


Proiectant INFRA PROJECT  PROIECTARE CONSULTANȚĂ ASISTENȚĂ TEHNICĂ C.U.I.: RO 39463086, Iași, România	Beneficiar PRIMĂRIA MUNICIPIULUI ARAD	Verificator / Expert		Cerința	Faza / Fase	Titlu proiect / Design title	Revizia / Revision
		Șef proiect / Design Team Leader	ing. Calancea Darius		S.F.	SF REABILITARE STRĂZI DE PĂMÂNT ȘI UTILITĂȚI, ETAPA 1	00
		Proiectat / Designer	ing. Calancea Darius				Format / Size
		Proiectat / Designer	ing. Alexandru Ionuț		Scara / Scale	Titlu planșă / Drawing title	A3
		Proiect număr / Design number	003/2025	Data/date	ianuarie 2025	1:50 1:500	Profil longitudinal Obiectul 4. Strada Daliei

[illegible]

PROIECTAREA
AUTORIZATĂ AFER
S.C. PRO AMI'S CONSULTING S.R.L.

Proiectant  PROIECTARE CONSULTANTĂ ASISTENȚĂ TEHNICĂ C.U.I.: RO 39463086, Iași, România	Beneficiar PRIMĂRIA MUNICIPIULUI ARAD	Verificator / Expert		Cerința	Faza / Fase	Titlu proiect / Design title	Revizia / Revision	
		Șef proiect / Design Team Leader		ing. Calancea Darius	Scara / Scale	S.F.	SF REABILITARE STRĂZI DE TRAFIC ȘI UTILITĂȚI, ETAPA 1	00
		Proiectat / Designer		ing. Doroșcan Ovidiu				Format / Size
		Proiectat / Designer		ing. Alexandru Ionuț				A3
Proiect număr / Design number		003/2025	Data/Date	ianuarie 2025	1:500	Titlu planșă / Drawing title	Planșa nr. / Page no.	
						Plan de situație - Soluția proiectată	5	
						Obiectul 5. Strada Dumitru Bagdasar	PSP-01	

PLAN DE SITUAȚIE - SOLUȚIA PROIECTATĂ

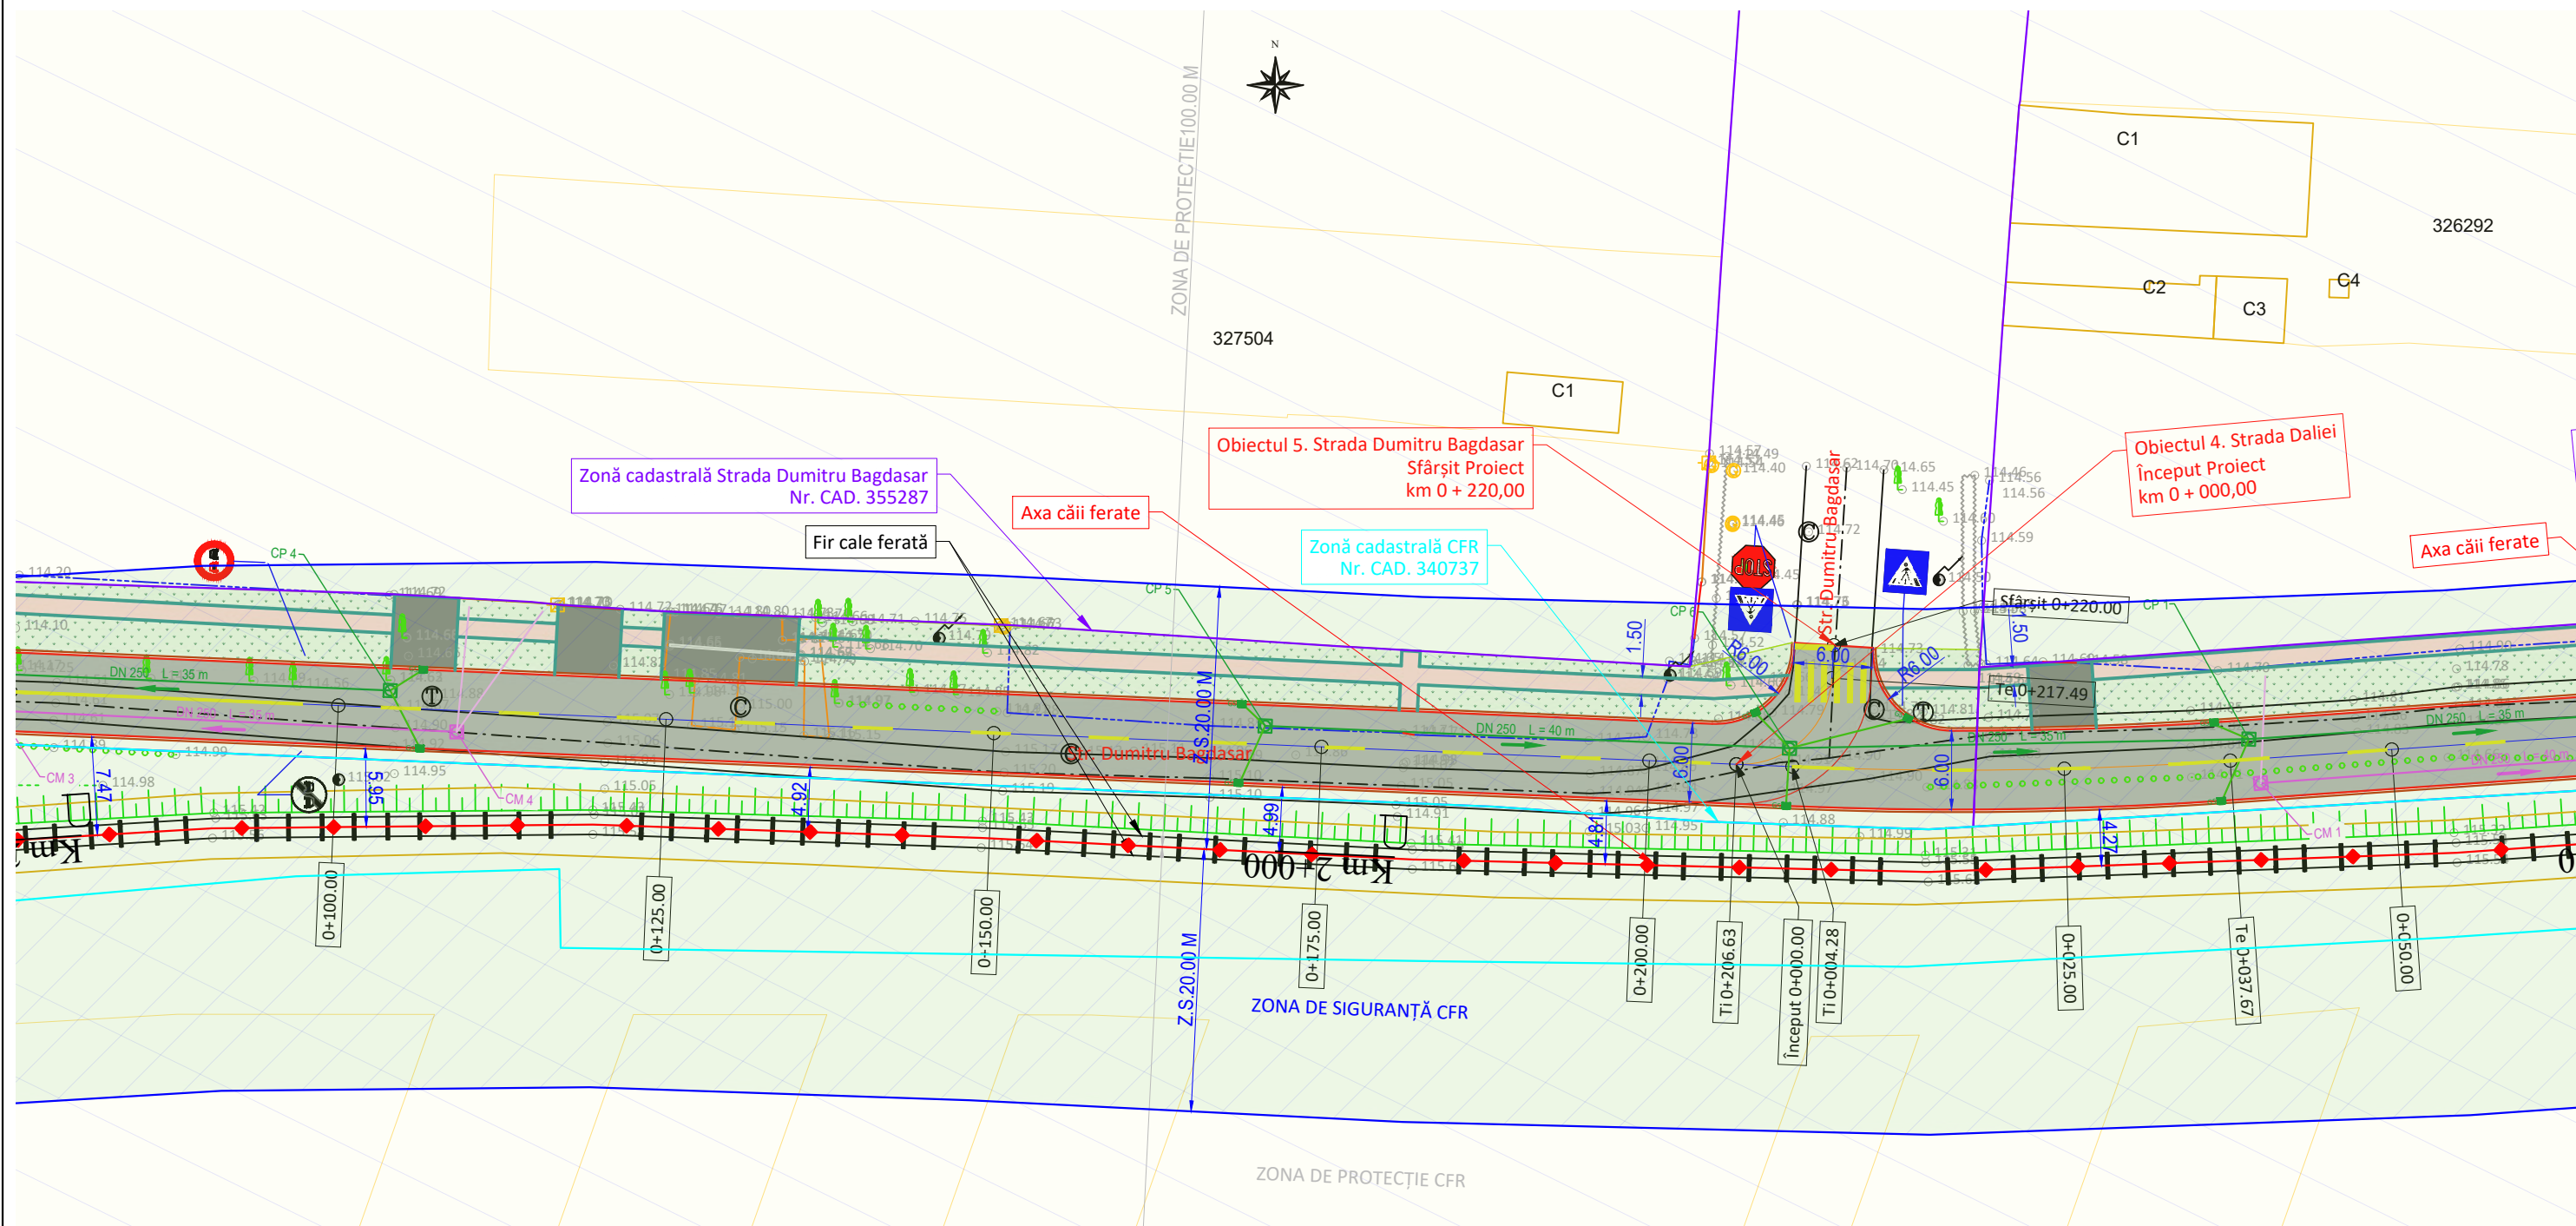

LEGENDĂ			
EXISTENT		PROIECTAT	
-Ax drum	-Rigolă betonată/metalică	-Ax stradă	-Canal colector pluvial
-Drum asf./bet./piatră/pământ.	-Șanț beton/pământ	-Margine carosabil	-Conductă racord pluvial DN200
-Construcție/garaj	-Scări/bordură	-Bordură mare 20x25	-Cămin de vizitare pluvial
-Accese proprietăți	-Fir apă	-Bordură mică 10x15	-Gură de scurgere
-Trotuar asf./bet./pavele	-Container metalic	-Carosabil	-Conductă apă PEHD DN110
-Gard din metal/lemn/plasă	-Parcare/marcaj	-Trotuare	-Conductă branșament DN32
-Limită proprietate/hotar	-Tub beton/metal	-Accese proprietăți	-Cămin de vane / Hidrant
-Platformă asf./bet./pavele	-Zid/parapet/barieră	-Spații verzi	-Linie continuă simplă tip E
-Pod/podeș	-Țeavă apă/gaz	-Canal colector menajer	-Linie discontinuă simplă tip I (1-1-1)
-Taluz sus/jos	-Cale ferată	-Conductă racord menajer DN160	-Linie discontinuă tip B (3-6-3)
-Linie copaci/gard viu	-Imobile eterra	-Cămin de vizitare menajer	-Trecere de pietoni
		-Cămin de racordare menajer	-Indicator rutier
-Cămin vizitare	-Cămin apă	-Stâlp iluminat	
-Aerisire gaz	-Cutie gaz	-Stâlp electric de beton	
-Cămin apă	-Gură de scurgere	-Stâlp electric de lemn	
-Hidrant	-Copac	-Stâlp electric de metal	
-Hidrant	-Semafor	-Punct topografic	


LEGENDĂ CFR	
-Ax cale ferată CFR	
-Fir cale ferată CFR	
-Zonă de protecție CFR	
-Zonă de siguranță CFR	
-Zonă cadastrală CFR	
-Zonă cadastrală străzi	

PROIECTANT DE SPECIALITATE
AUTORIZAT AFER
S.C. PRO AMI'S CONSULTING S.R.L.


semnătură/ stampilă

Proiectant  PROIECTARE CONSULTANȚĂ ASISTENȚĂ TEHNICĂ C.U.I.: RO 39463086, Iași, România	Beneficiar PRIMĂRIA MUNICIPIULUI ARAD	Verificator / Expert Sef proiect / Design Team Leader ing. Calancea Darius	Cerința	Faza / Fase S.F.	Titlu proiect / Design title SF REABILITARE STRĂZI, DESEAMANT ȘI UTILITĂȚI, ETAPA 1	Revizia / Revision 00
		Proiectat / Designer ing. Doroșcan Ovidiu				Format / Size A3
		Proiectat / Designer ing. Alexandru Ionuț				Planșa nr. / Page number 5 PSP-02
		Proiect număr / Design number 003/2025	Data / Date ianuarie 2025	Scara / Scale 1:500	Titlu planșă / Drawing title Plan de situație - Soluția proiectată Obiectul 5. Strada Dumitru Bagdasar	


PROFIL LONGITUDINAL

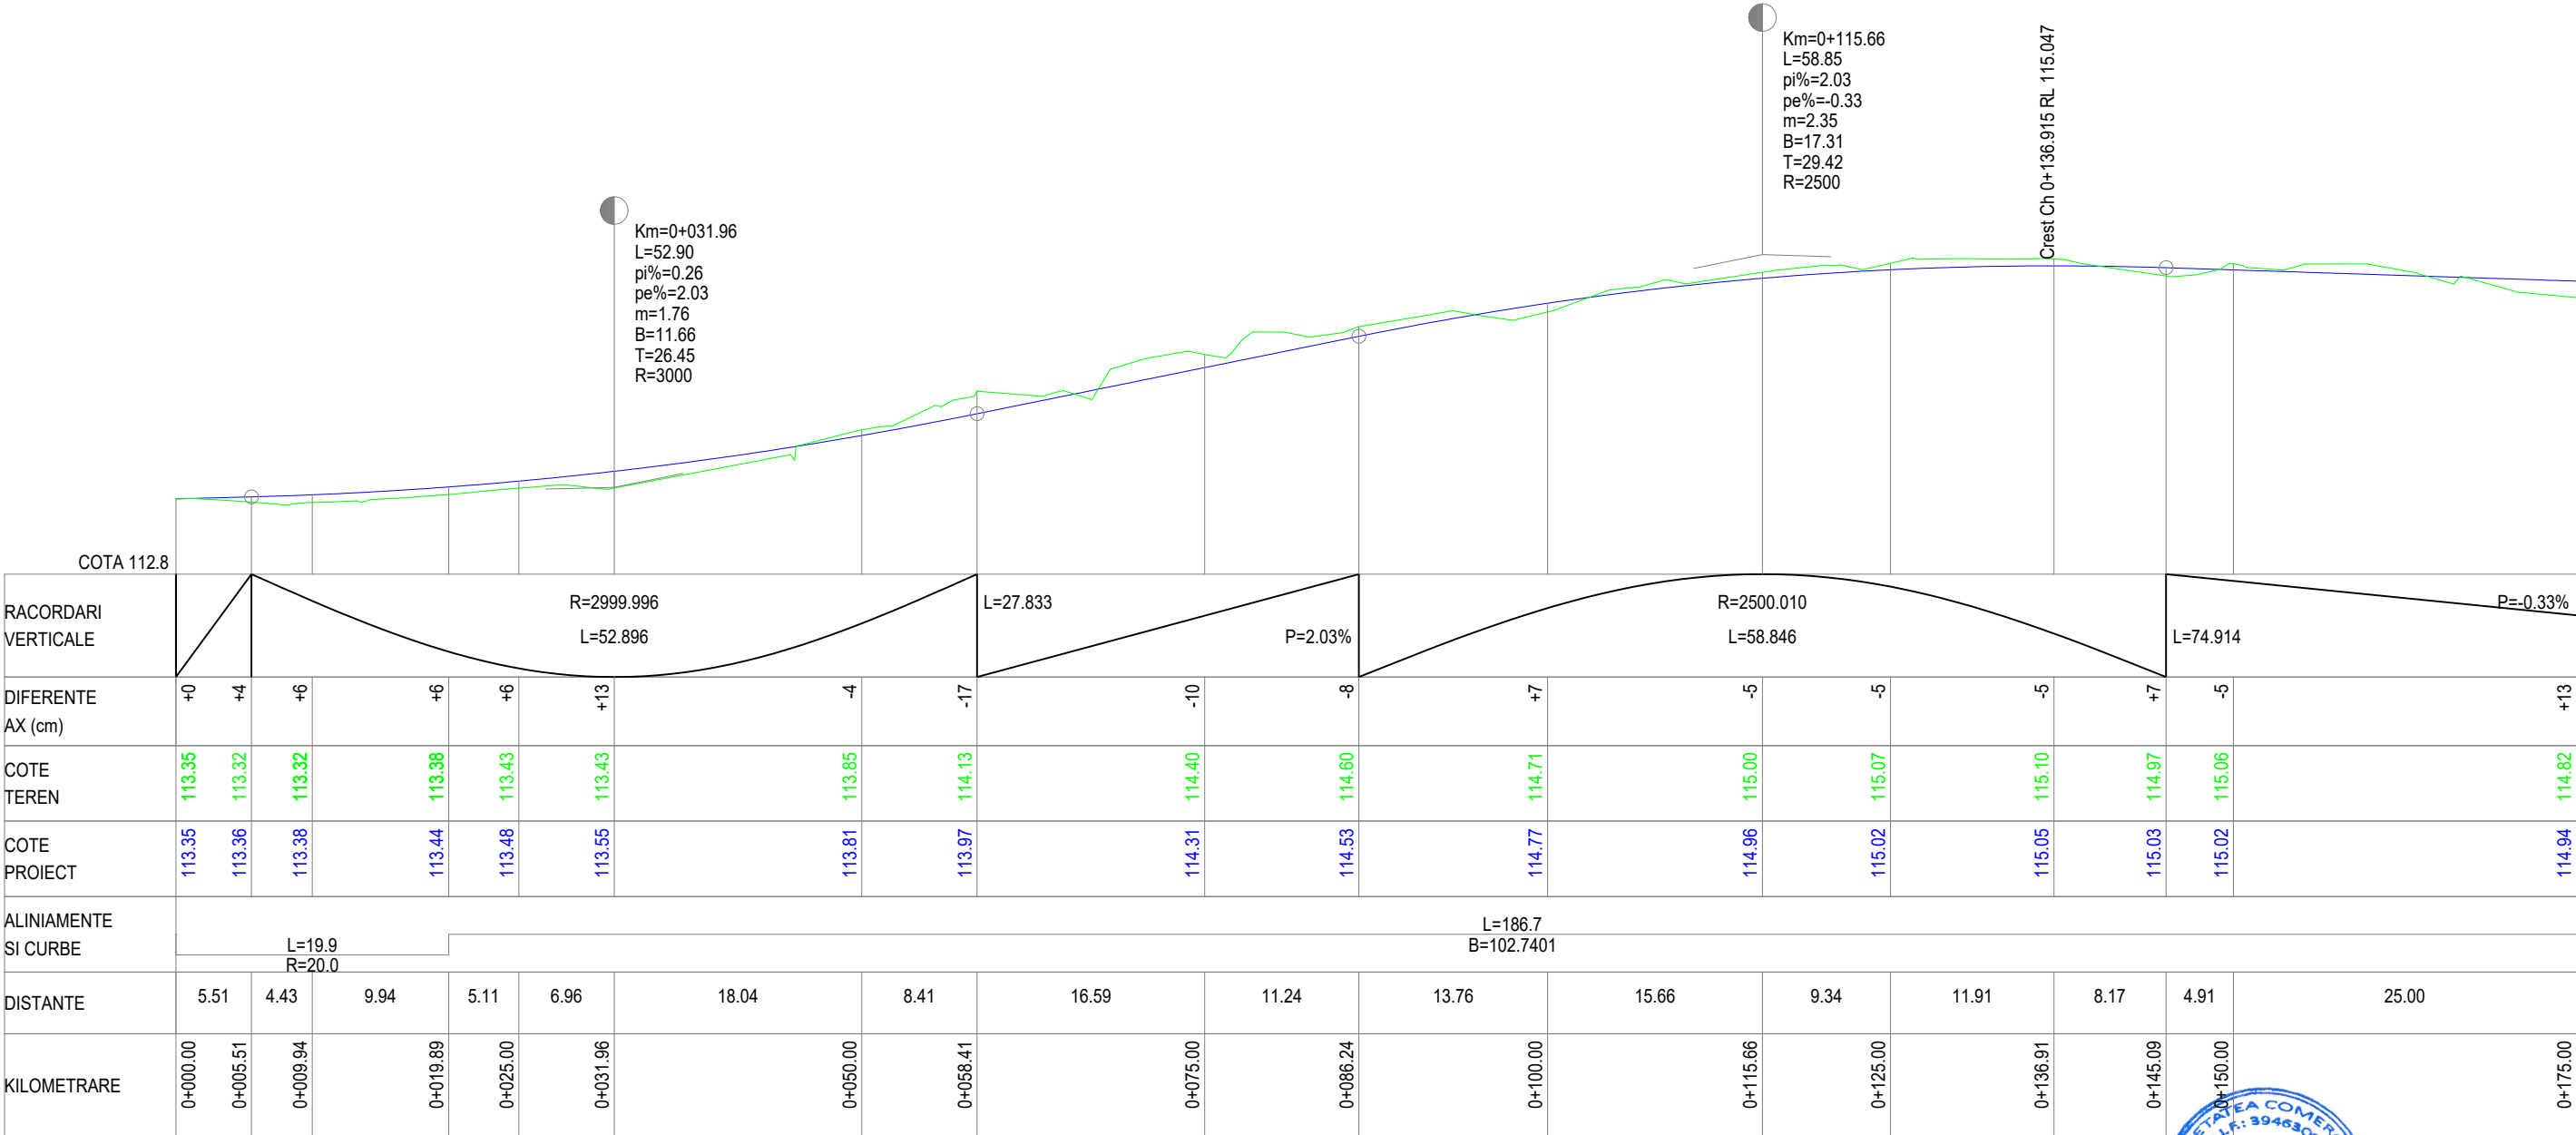

PROFIL LONGITUDINAL 5 Obiectul 5 Strada Dumitru Bagdasar DE LA 0.000 LA 175.000

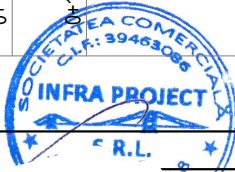

PROFIL LONGITUDINAL

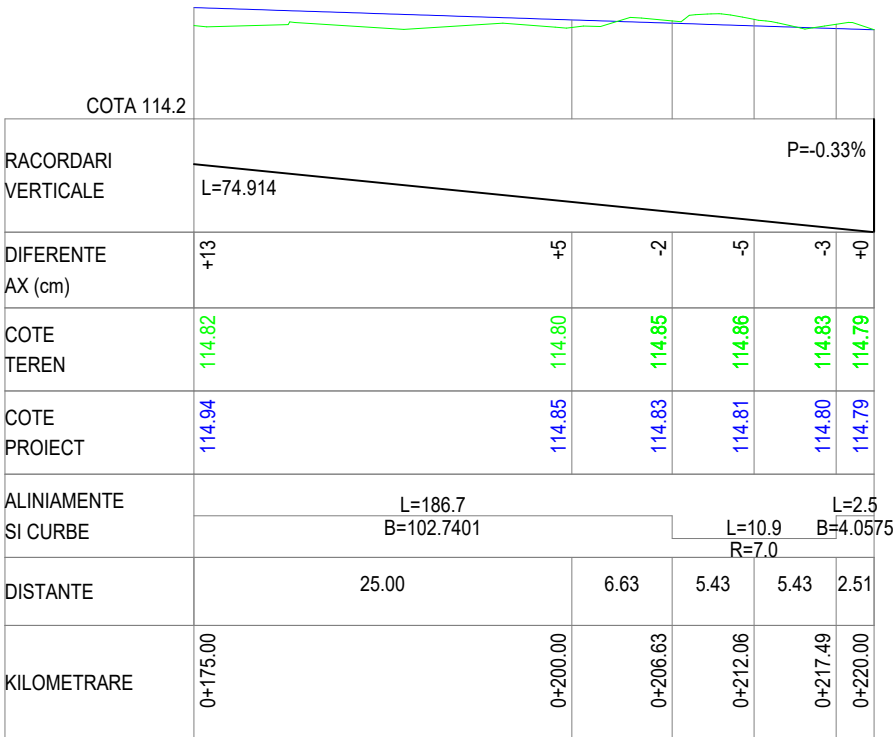


PROFIL LONGITUDINAL 5 Obiectul 5 Strada Dumitru Bagdasar DE LA 175.000 LA 220.000




Proiectant   PROIECTARE CONSULTANȚĂ ASISTENȚĂ TEHNICĂ C.U.I.: RO 39463086, Iași, România	Beneficiar	Verificator / Expert		Cerința	Faza / Fase	Titlu proiect / Design title	Revizia / Revision
		Șef proiect / Design Team Leader		ing. Calancea Darius	S.F.	SF REABILITARE STRĂZI DE PAVAN ȘI UTILITĂȚI, ETAPA 1	00
		Proiectat / Designer		ing. Calancea Darius			Format / Size
		Proiectat / Designer		ing. Alexandru Ionuț			A3
		Proiect număr / Design number		003/2025	Data/Date	ianuarie 2025	Scara / Scale
					1:50	Profil longitudinal	5_PL-02
					1:500		
		Obiectul 5. Strada Dumitru Bagdasar					

PLAN DE SITUAȚIE - SOLUȚIA PROIECTATĂ

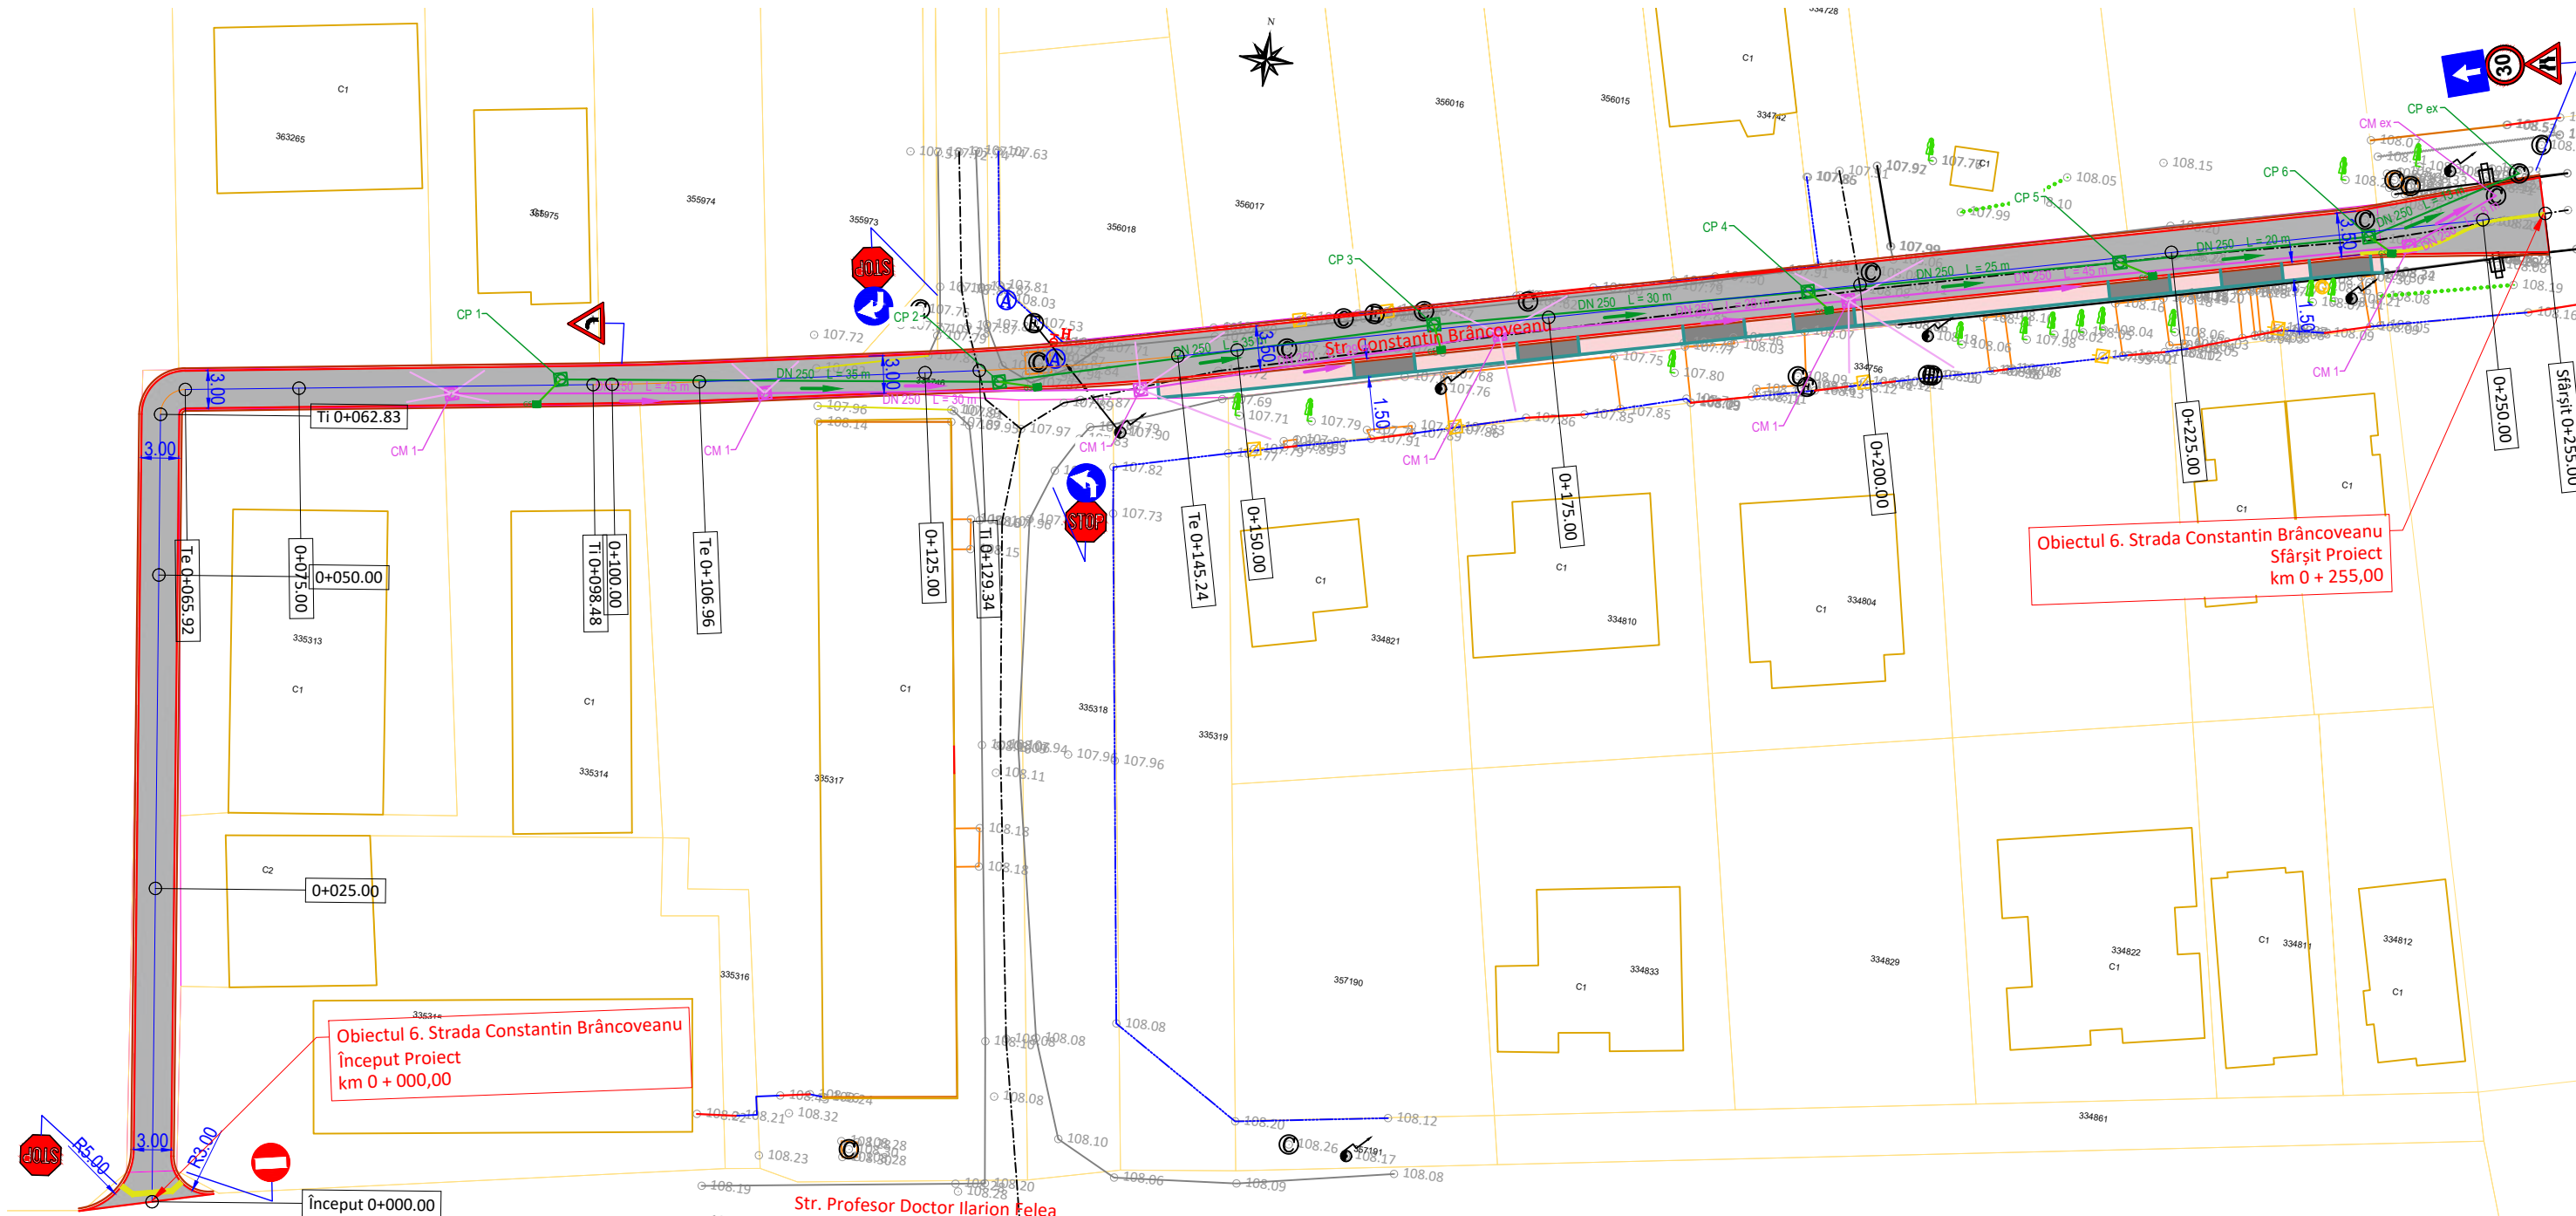


LEGENDĂ			
EXISTENT		PROIECTAT	
-Ax drum	-Rigolă betonată/metalică	-Ax stradă	-Canal colector pluvial
-Drum asf./bet./piatră/păm.	-Șanț beton/pământ	-Margine carosabil	-Conductă racord pluvial DN200
-Construcție/garaj	-Scări/bordură	-Bordură mare 20x25	-Cămin de vizitare pluvial
-Accese proprietăți	-Fir apă	-Bordură mică 10x15	-Gură de scurgere
-Trotuar asf./bet./pavele	-Container metallic	-Carosabil	-Conductă apă PEHD DN110
-Gard din metal/lemn/plasă	-Parcare/marcaj	-Trotuare	-Conductă branșament DN32
-Limită proprietate/hotar	-Tub beton/metal	-Accese proprietăți	-Cămin de vane / Hidrant
-Platformă asf./bet./pavele	-Zid/parapet/barieră	-Spații verzi	-Linie continuă simplă tip E
-Pod/podet	-Țeavă apă/gaz	-Canal colector menajer	-Linie discontinuă simplă tip I (1-1-1)
-Taluz sus/jos	-Cale ferată	-Conductă racord menajer DN160	-Linie discontinuă tip B (3-6-3)
-Linie copaci/gard viu	-Imobile eterra	-Cămin de vizitare menajer	-Trecere de pietoni
-Cămin vizitare	-Aerisire gaz	-Cămin de racordare menajer	-Indicator rutier
-Hidrant	-Cămin apă		
-Stâlp iluminat	-Cutie gaz		
-Stâlp electric de beton	-Gură de scurgere		
-Stâlp electric de lemn	-Copac		
-Stâlp electric de metal	-Semafor		
-Punct topografic			

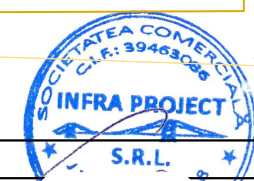


Proiectant INFRA PROJECT  PROIECTARE CONSULTANȚĂ ASISTENȚĂ TEHNICĂ C.U.I.: RO 39463086, Iași, România	Beneficiar PRIMĂRIA MUNICIPIULUI ARAD	Verificator / Expert		Cerința	Faza / Fase	Titlu proiect / Design title	Revizia / Revision
		Șef proiect / Design Team Leader	ing. Calancea Darius		S.F.	SF REABILITARE STRĂZI DE AMAN ÎN UTILITĂȚI, ETAPA 1	00
		Proiectat / Designer	ing. Doroșcan Ovidiu				Format / Size
		Proiectat / Designer	ing. Alexandru Ionuț		Scara / Scale	Titlu planșă / Drawing title	A3
		Proiect număr / Design number	003/2025	Data/Date	ianuarie 2025	1:500	Plan de situație - Soluția proiectată Obiectul 6. Strada Constantin Brâncoveanu

PROFIL LONGITUDINAL

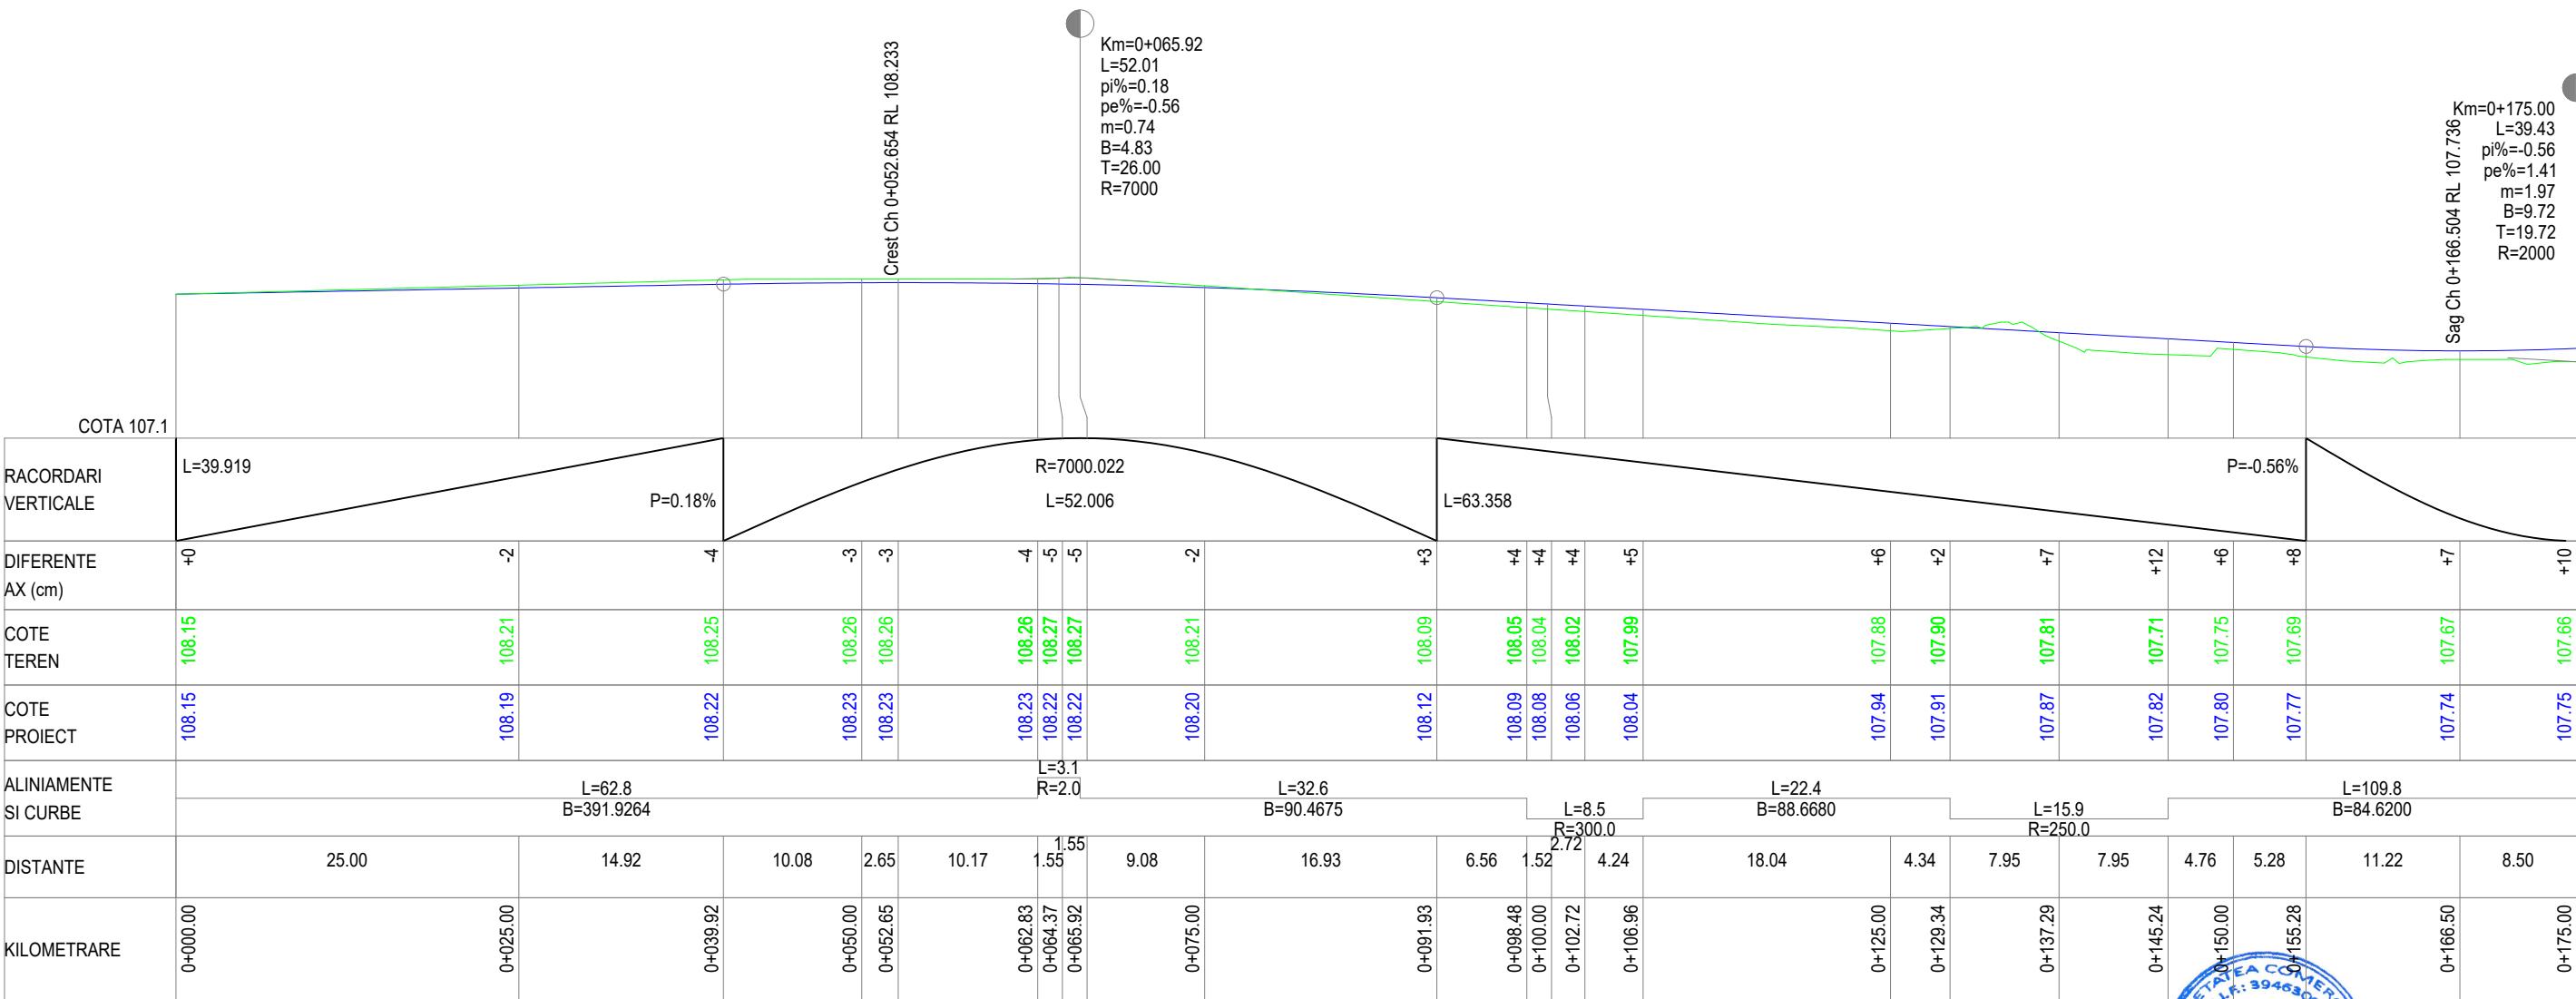


PROFIL LONGITUDINAL 6 Obiectul 6 Strada C Brancoveanu DE LA 0.000 LA 175.000

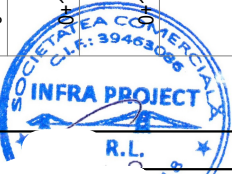

Proiectant INFRA PROJECT  PROIECTARE CONSULTANȚĂ ASISTENȚĂ TEHNICĂ C.U.I.: RO 39463086, Iași, România	Beneficiar PRIMĂRIA MUNICIPIULUI ARAD	Verificator / Expert		Cerința	Faza / Fase	Titlu proiect / Design title	Revizia / Revision		
		Șef proiect / Design Team Leader	ing. Calancea Darius		S.F.	SF REABILITARE STRĂZI DE PĂMÂNT ȘI UTILITĂȚI, ETAPA 1	00		
		Proiectat / Designer	ing. Calancea Darius				Format / Size		
		Proiectat / Designer	ing. Alexandru Ionuț		Scara / Scale	Titlu planșă / Drawing title	A3		
		Proiect număr / Design number		003/2025	Data/Date	ianuarie 2025	1:50	Profil longitudinal	Planșa nr. / Page no.
							1:500	Obiectul 6. Strada Constantin Brâncoveanu	6_PL-01

PROFIL LONGITUDINAL

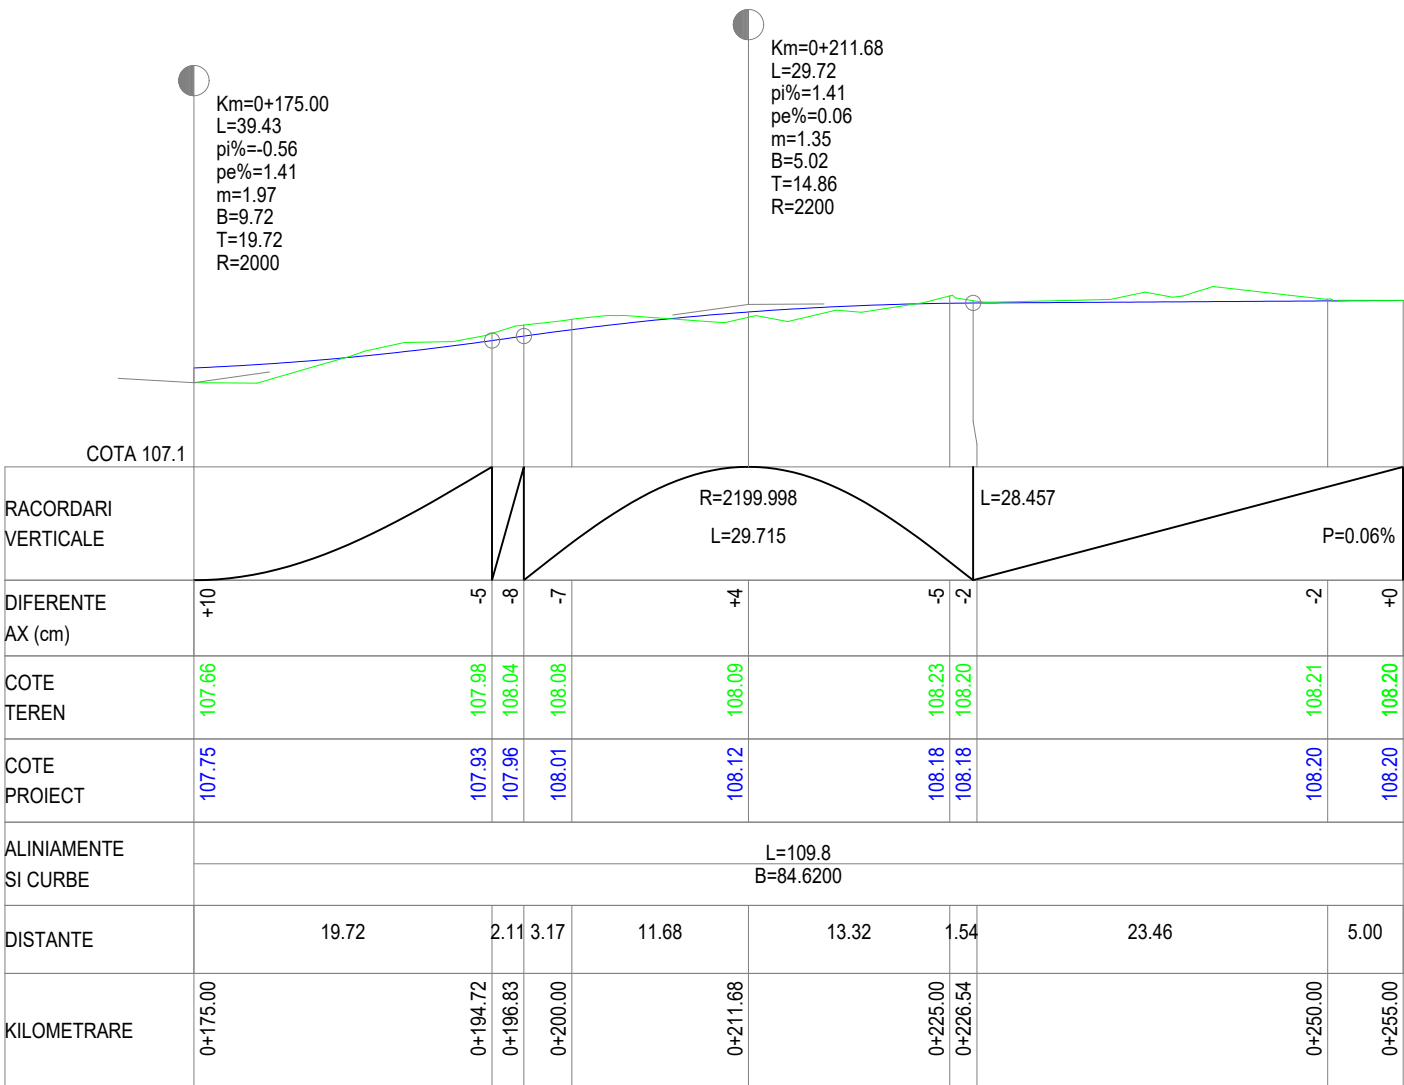


PROFIL LONGITUDINAL 6 Obiectul 6 Strada C Brancoveanu DE LA 175.000 LA 255.000



Proiectant   PROIECTARE CONSULTANȚĂ ASISTENȚĂ TEHNICĂ C.U.I.: RO 39463086, Iași, România	Beneficiar	PRIMĂRIA MUNICIPIULUI ARAD		Verificator / Expert	Cerința	Faza / Fase	Titlu proiect / Design title	Revizia / Revision
				Șef proiect / Design Team Leader	ing. Calancea Darius	S.F.	SF REABILITARE STRĂZI DE PĂMÂNT ȘI UTILITĂȚI, ETAPA 1	00
				Proiectat / Designer	ing. Calancea Darius			Format / Size
				Proiectat / Designer	ing. Alexandru Ionuț			A3
				Proiect număr / Design number	003/2025	Data/Date	ianuarie 2025	Scara / Scale
						1:50	Profil longitudinal	
						1:500	Obiectul 6. Strada Constantin Brâncoveanu	6_PL-02

PLAN DE SITUAȚIE - SOLUȚIA PROIECTATĂ

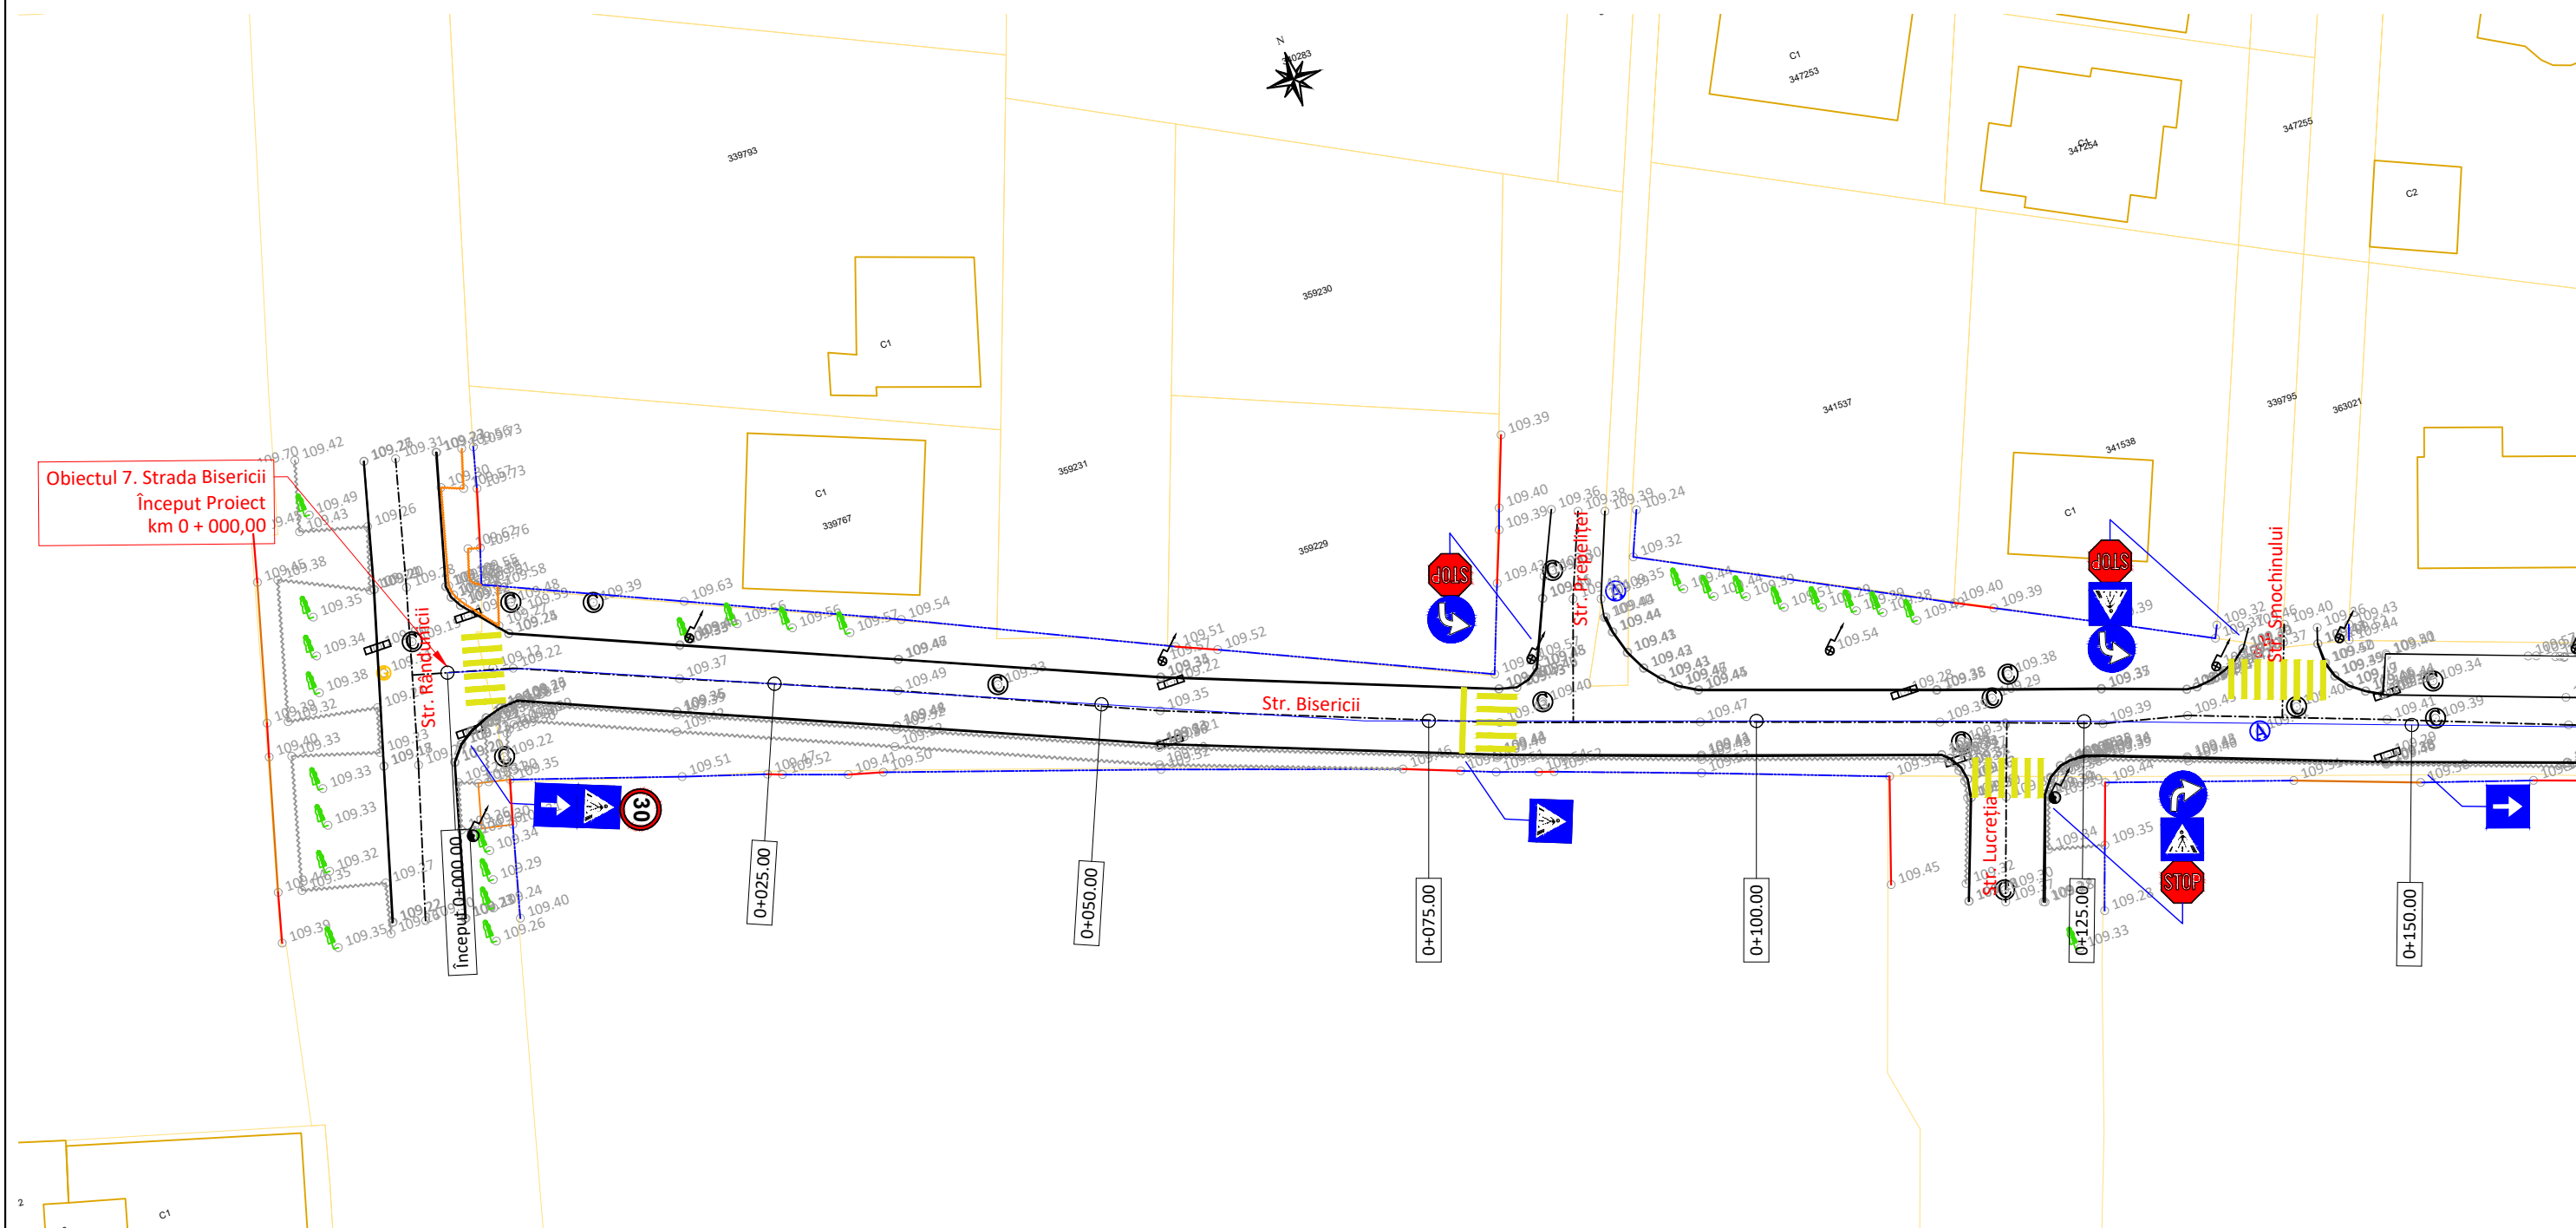


LEGENDĂ			
EXISTENT		PROIECTAT	
-Ax drum	-Rigolă betonată/metalică	-Ax stradă	-Canal colector pluvial
-Drum asf./bet./piatră/păm.	-Şanţ beton/pământ	-Margine carosabil	-Conductă racord pluvial DN200
-Construcţie/garaj	-Scări/bordură	-Bordură mare 20x25	-Cămin de vizitare pluvial
-Accese proprietăţi	-Fir apă	-Bordură mică 10x15	-Gură de scurgere
-Trotuar asf./bet./pavele	-Container metallic	-Carosabil	-Conductă apă PEHD DN110
-Gard din metal/lemn/plasă	-Parcare/marcaj	-Trotuare	-Conductă branşament DN32
-Limită proprietate/hotar	-Tub beton/metal	-Accese proprietăţi	-Cămin de vane / Hidrant
-Platformă asf./bet./pavele	-Zid/parapet/barieră	-Spaţii verzi	-Linie continuă simplă tip E
-Pod/podeţ	-Ţeavă apă/gaz	-Canal colector menajer	-Linie discontinuă simplă tip I (1-1)
-Taluz sus/jos	-Cale ferată	-Conductă racord menajer DN160	-Linie discontinuă tip B (3-6-3)
-Linie copaci/gard viu	-Imobile eterra	-Cămin de vizitare menajer	-Trecere de pietoni
		-Cămin de racordare menajer	-Indicator rutier
-Cămin vizitare	-Aerisire gaz	-Hidrant	
-Cămin apă	-Cămin apă	-Stâlp iluminat	
-Cutie gaz	-Gură de scurgere	-Stâlp electric de beton	
-Copac	-Semafor	-Stâlp electric de lemn	
-Punct topografic		-Stâlp electric de metal	




Proiectant  C.U.I.: RO 39463086, Iași, România	Beneficiar PRIMĂRIA MUNICIPIULUI ARAD	Verificator / Expert		Cerința	Faza / Fase	Titlu proiect / Design title	Revizia / Revision
		Șef proiect / Design Team Leader		ing. Calancea Darius			S.F.
		Proiectat / Designer		ing. Doroșcan Ovidiu	Scara / Scale	Titlu planșă / Drawing title	Format / Size
		Proiectat / Designer		ing. Alexandru Ionuț			
		Proiect număr / Design number		003/2025	Data/Date	ianuarie 2025	1:500

PLAN DE SITUAȚIE - SOLUȚIA PROIECTATĂ

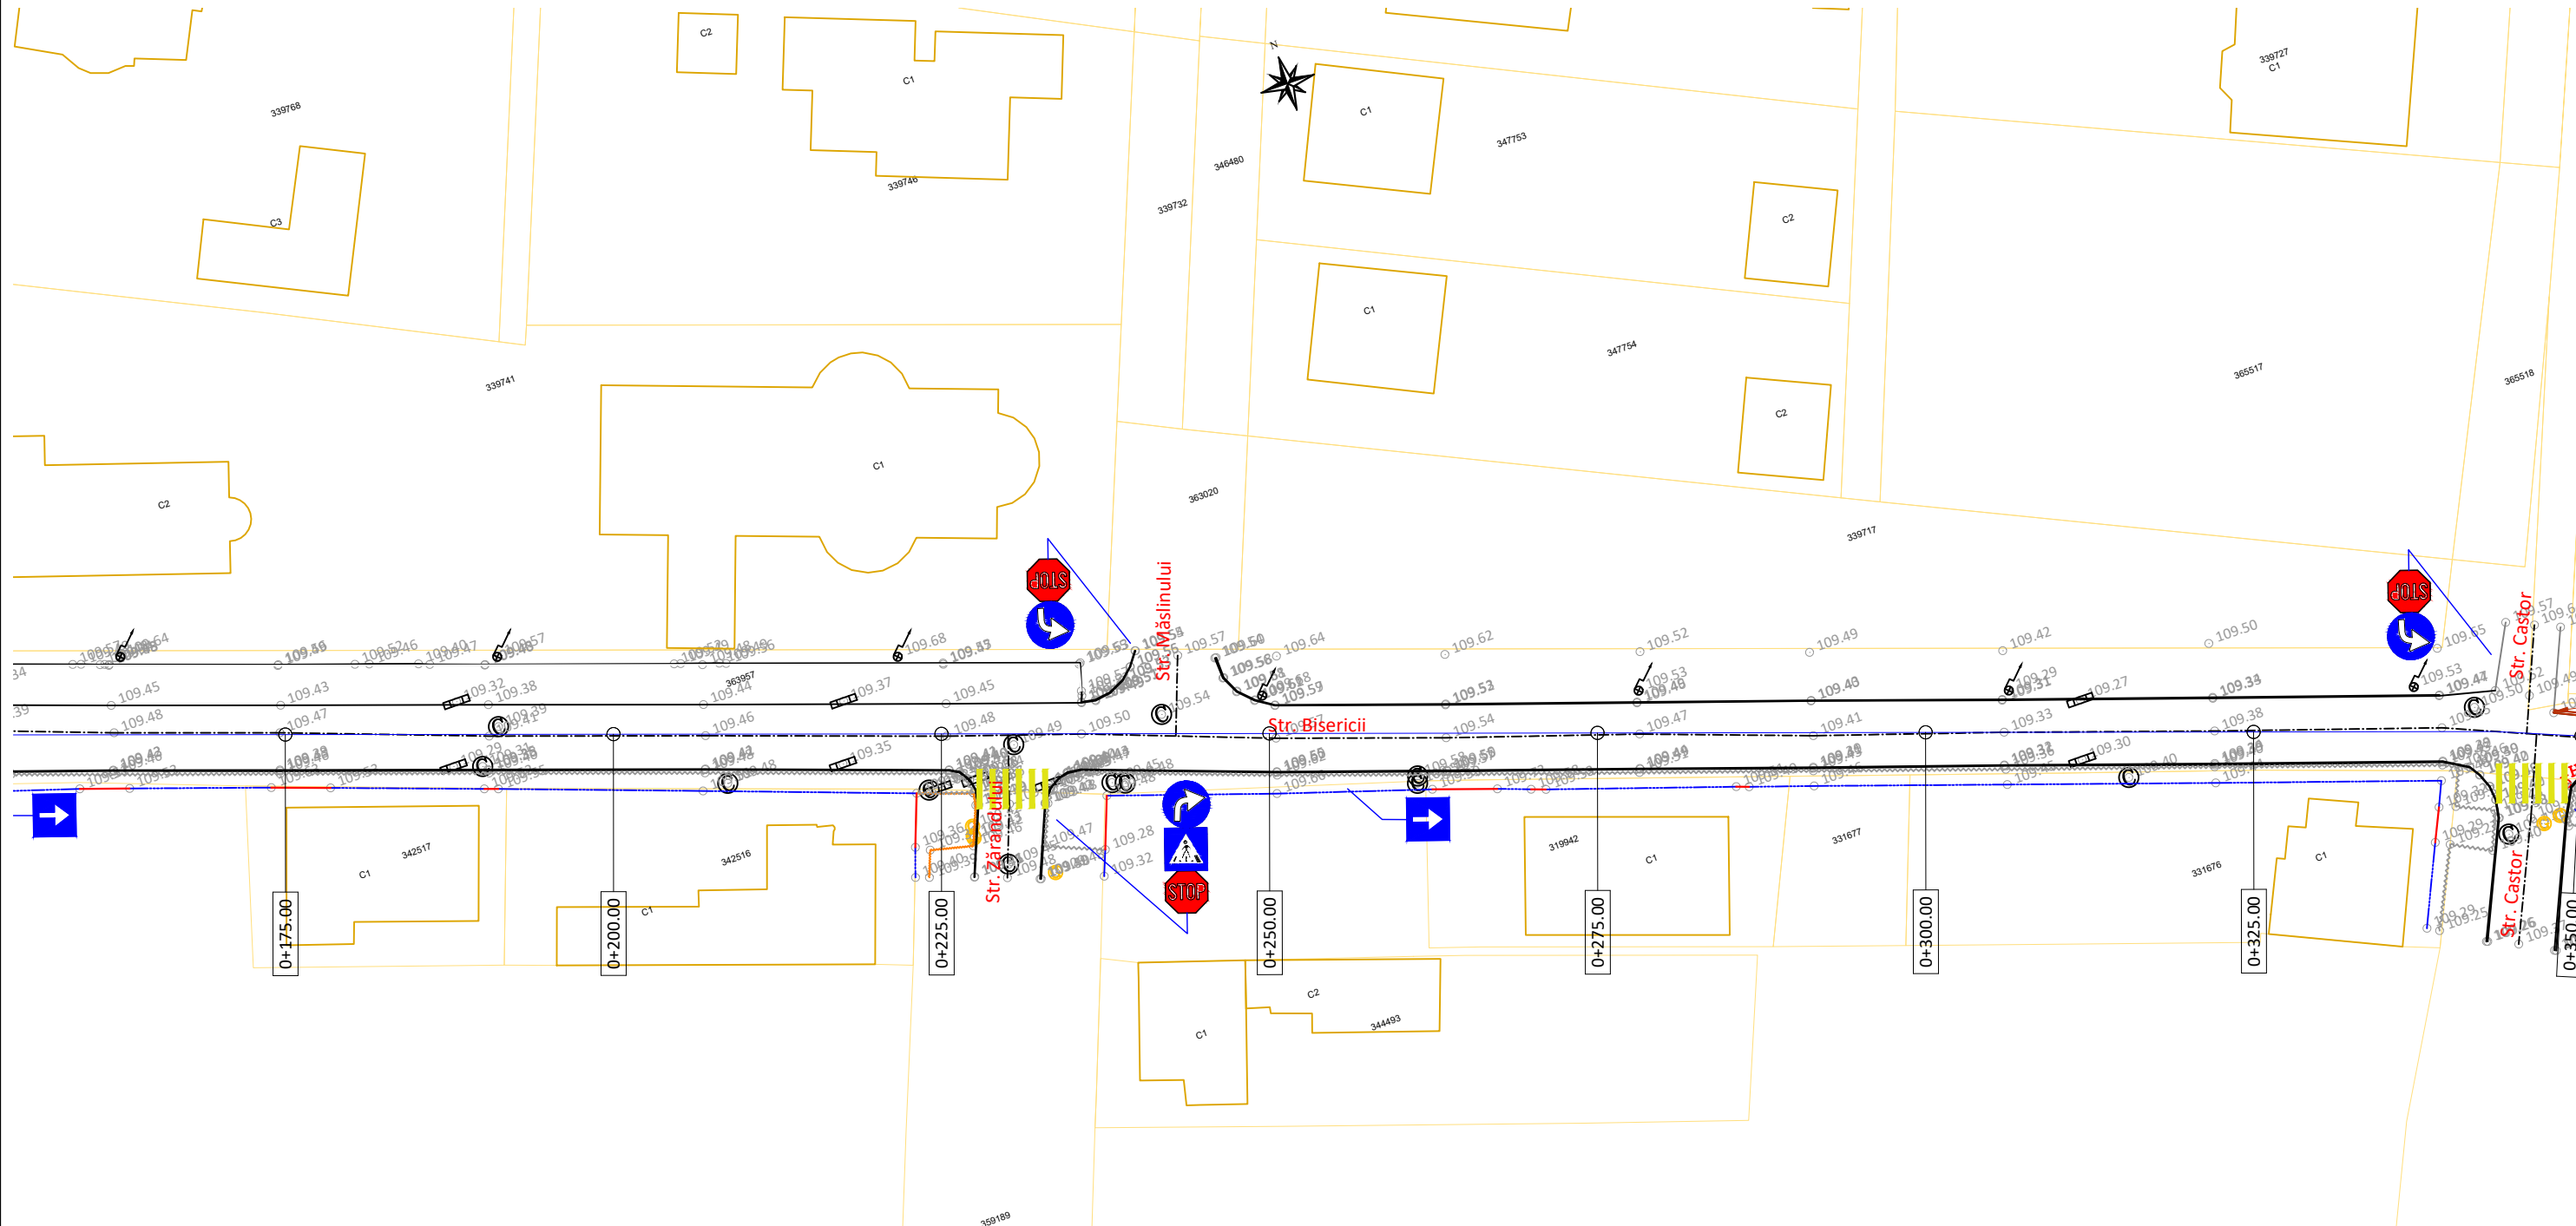


LEGENDĂ			
EXISTENT		PROIECTAT	
-Ax drum	-Rigolă betonată/metalică	-Ax stradă	-Canal colector pluvial
-Drum asf./bet./piatră/păm.	-Șanț beton/pământ	-Margine carosabil	-Conductă racord pluvial DN200
-Construcție/garaj	-Scări/bordură	-Bordură mare 20x25	-Cămin de vizitare pluvial
-Accese proprietăți	-Fir apă	-Bordură mică 10x15	-Gură de scurgere
-Trotuar asf./bet./pavele	-Container metallic	-Carosabil	-Conductă apă PEHD DN110
-Gard din metal/lemn/plasă	-Parcare/marcaj	-Trotuare	-Conductă branșament DN32
-Limită proprietate/hotar	-Tub beton/metal	-Accese proprietăți	-Cămin de vane / Hidrant
-Platformă asf./bet./pavele	-Zid/parapet/barieră	-Spații verzi	-Linie continuă simplă tip E
-Pod/podeț	-Teavă apă/gaz	-Canal colector menajer	-Linie discontinuă simplă tip I (1-1-1)
-Taluz sus/jos	-Cale ferată	-Conductă racord menajer DN160	-Linie discontinuă tip B (3-6-3)
-Linie copaci/gard viu	-Imobile eterra	-Cămin de vizitare menajer	-Trecere de pietoni
-Cămin vizitare	-Aerisire gaz	-Cămin de racordare menajer	-Indicator rutier
-Indicator rutier	-Cămin apă		
-Hidrant	-Cutie gaz		
-Stâlp iluminat	-Gură de scurgere		
-Stâlp electric de beton	-Copac		
-Stâlp electric de lemn	-Semafor		
-Stâlp electric de metal	-Punct topografic		

 


Proiectant INFRA PROJECT  PROIECTARE CONSULTANȚĂ ASISTENȚĂ TEHNICĂ C.U.I.: RO 39463086, Iași, România	Beneficiar	PRIMĂRIA MUNICIPIULUI ARAD		Verificator / Expert	Cerința	Faza / Fase	Titlu proiect / Design title	Revizia / Revision	
				Șef proiect / Design Team Leader	ing. Calancea Darius		S.F.	SF REABILITARE STRĂZI DE PĂMÂNT ȘI UTILITĂȚI, ETAPA 1	00
				Proiectat / Designer	ing. Doroșcan Ovidiu				Format / Size
				Proiectat / Designer	ing. Alexandru Ionuț		Scara / Scale		A3
				Proiect număr / Design number	003/2025	Data/Date	ianuarie 2025	1:500	Titlu planșă / Drawing title
							Plan de situație - Soluția proiectată	7_PSP-02	
							Obiectul 7. Strada Bisericii		

PLAN DE SITUAȚIE - SOLUȚIA PROIECTATĂ

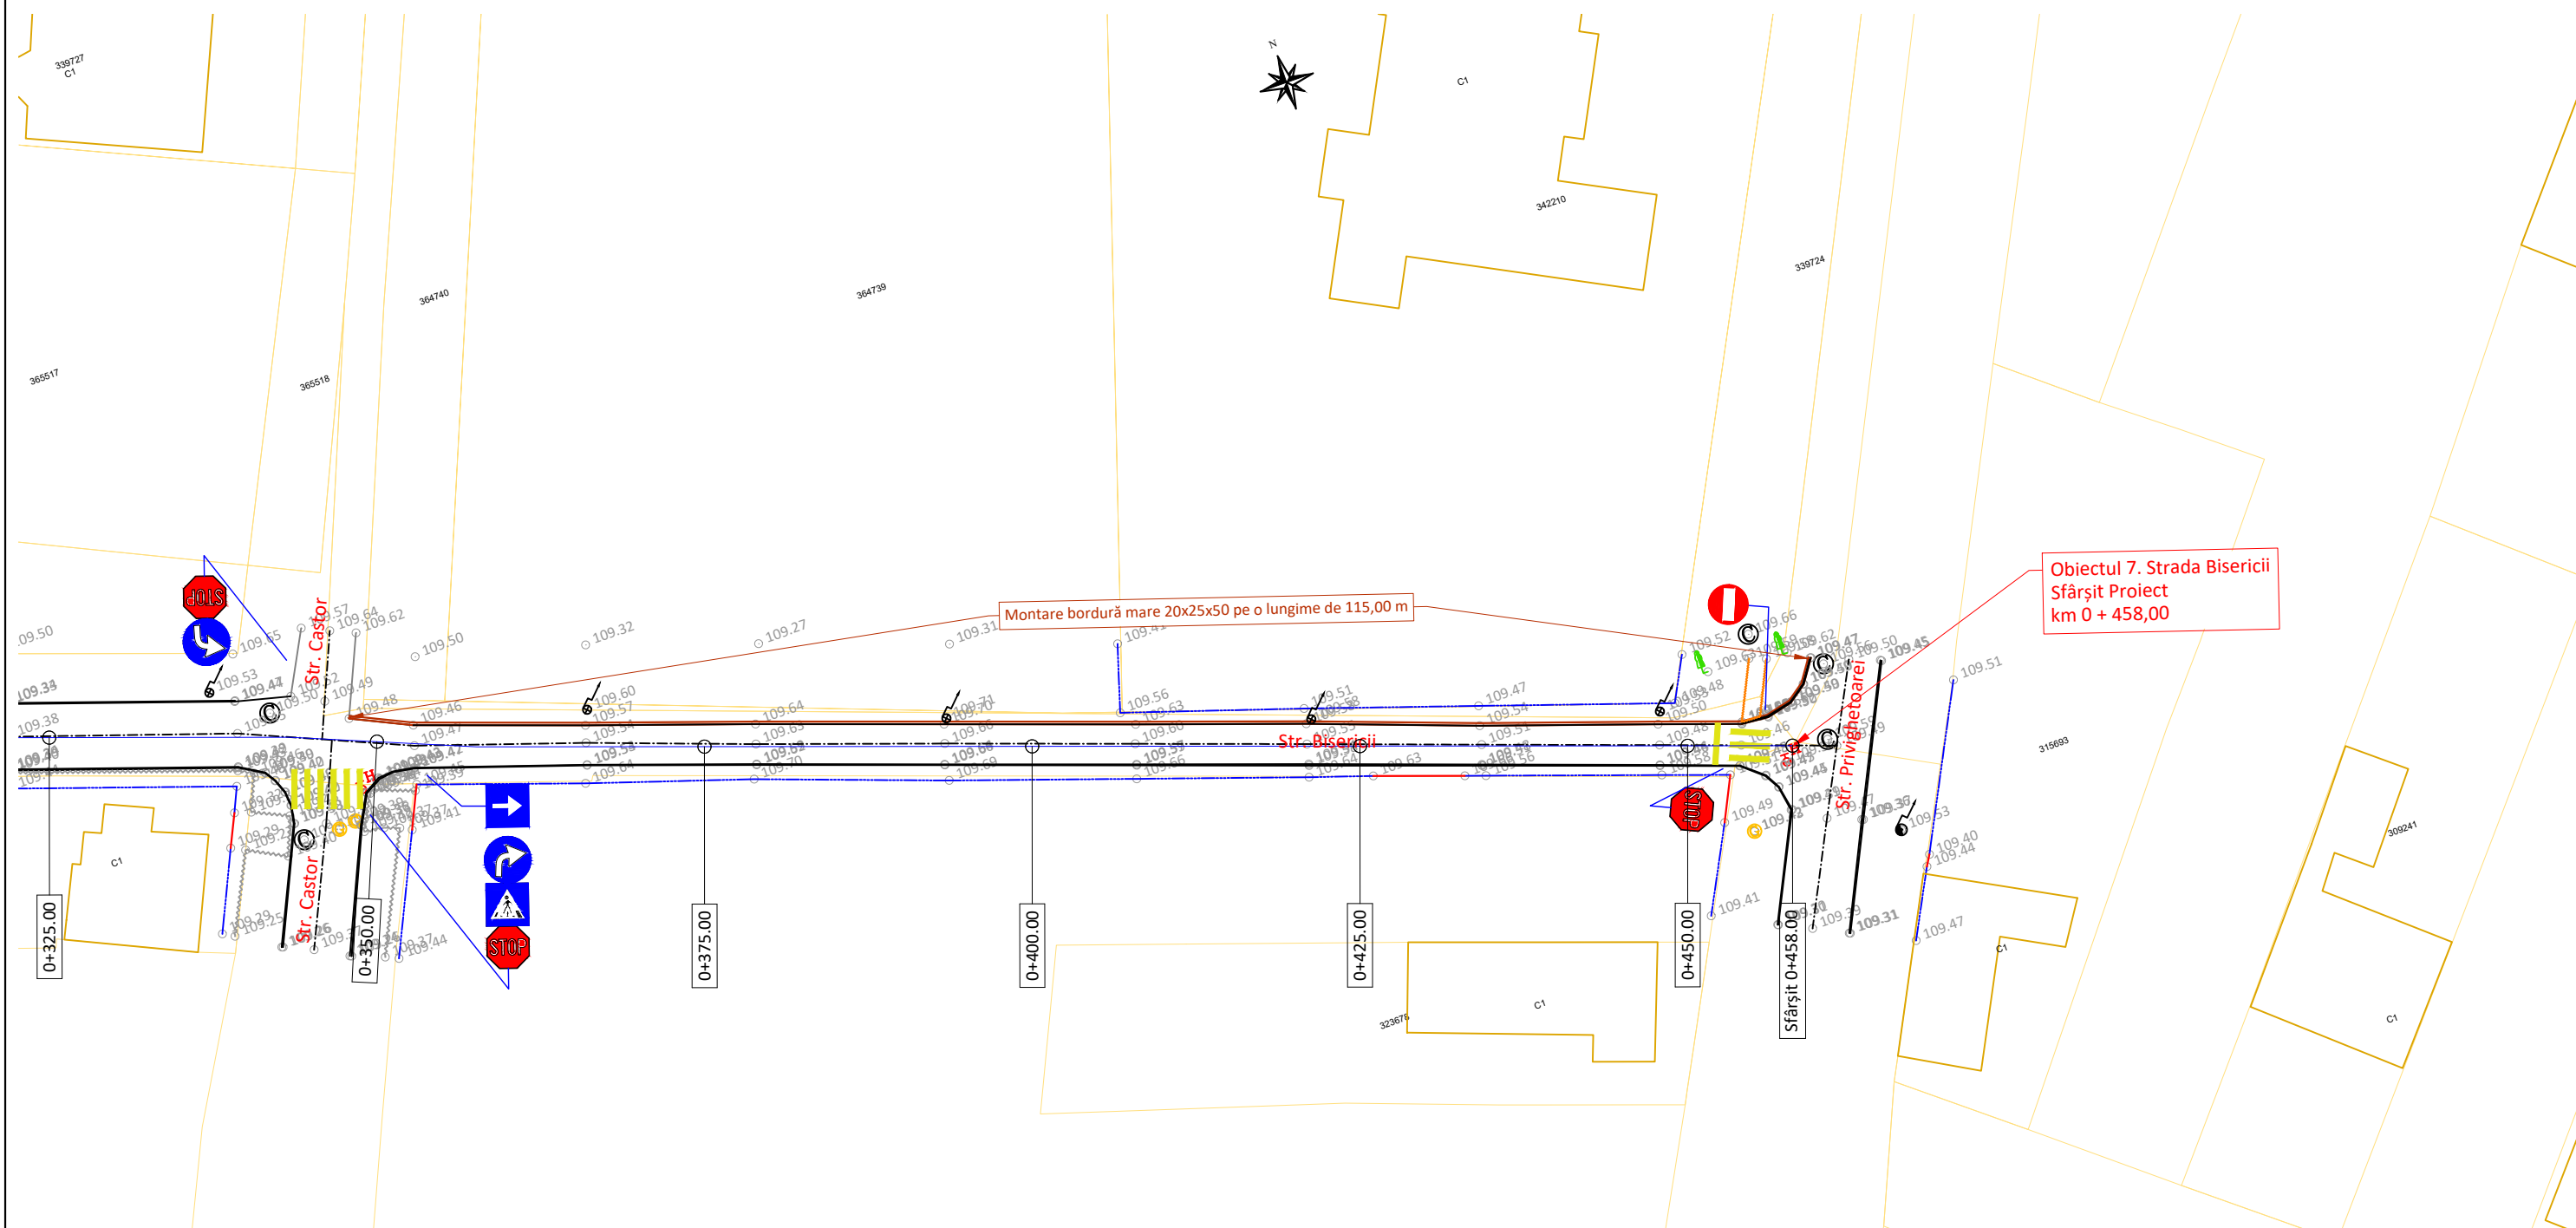

LEGENDĂ									
EXISTENT					PROIECTAT				
	-Ax drum		-Rigolă betonată/metalică		-Cămin vizitare		-Ax stradă		-Canal colector pluvial
	-Drum asf./bet./piatră/păm.		-Şanţ beton/pământ		-Aerisire gaz		-Margine carosabil		-Conductă racord pluvial DN200
	-Construcţie/garaj		-Scări/bordură		-Cămin apă		-Bordură mare 20x25		-Cămin de vizitare pluvial
	-Accese proprietăţi		-Fir apă		-Cămin apă		-Bordură mică 10x15		-Gură de scurgere
	-Trotuar asf./bet./pavele		-Container metallic		-Cămin apă		-Carosabil		-Conductă apă PEHD DN110
	-Gard din metal/lemn/plasă		-Parcare/marcaj		-Cămin apă		-Trotuare		-Conductă branşament DN32
	-Limită proprietate/hotar		-Tub beton/metal		-Cămin apă		-Accese proprietăţi		-Cămin de vane / Hidrant
	-Platformă asf./bet./pavele		-Zid/parapet/barieră		-Cămin apă		-Spaţii verzi		-Linie continuă simplă tip E
	-Pod/podeţ		-Ţeavă apă/gaz		-Cămin apă		-Canal colector menajer		-Linie discontinuă simplă tip I (1-1-1)
	-Taluz sus/jos		-Cale ferată		-Cămin apă		-Conductă racord menajer DN160		-Linie discontinuă tip B (3-6-3)
	-Linie copaci/gard viu		-Imobile eterra		-Cămin apă		-Cămin de vizitare menajer		-Trecere de pietoni
					-Cămin apă		-Cămin de racordare menajer		-Indicator rutier



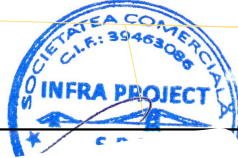


Proiectant  PROIECTARE CONSULTANȚĂ ASISTENȚĂ TEHNICĂ C.U.I.: RO 39463086, Iași, România	Beneficiar  PRIMĂRIA MUNICIPIULUI ARAD	Verificator / Expert		Cerința	Faza / Fase	Titlu proiect / Design title	Revizia / Revision
		Șef proiect / Design Team Leader		ing. Calancea Darius	S.F.	SF REABILITARE STRĂZI DE PĂMÂNT ȘI UTILITĂȚI, ETAPA 1	00
		Proiectat / Designer		ing. Doroșcan Ovidiu			Format / Size
		Proiectat / Designer		ing. Alexandru Ionuț			A3
Proiect număr / Design number		003/2025	Data/Date	ianuarie 2025	Scara / Scale	Titlu planșă / Drawing title	Planșa nr. / Page no.
					1:500	Plan de situație - Soluția proiectată	8 PSP-01
						Obiectul 8. Strada Port Arthur	




Proiectant  INFRA PROJECT  PROIECTARE CONSULTANTĂ ASISTENȚĂ TEHNICĂ C.U.I.: RO 39463086, Iași, România	Beneficiar PRIMĂRIA MUNICIPIULUI ARAD	Verificator / Expert Șef proiect / Design Team Leader ing. Calancea Darius	Cerința Faza / Fase S.F.	Titlu proiect / Design title SF REABILITARE STRĂZI DE PĂMÂNT ȘI UTILITĂȚI, ETAPA 1	Revizia / Revision 00
		Proiectat / Designer ing. Doroșcan Ovidiu	Scara / Scale 1:500	Titlu planșă / Drawing title Plan de situație - Soluția proiectată Obiectul 8. Strada Port Arthur	Format / Size A3
		Proiectat / Designer ing. Alexandru Ionuț			Planșa nr. / Page no. 8_PSP-02
		Proiect număr / Design number 003/2025 Data / Date 10 ianuarie 2025			

A compass rose with eight points. The top point is labeled 'N' for North. A horizontal line passes through the center of the rose, extending to the left and right points.

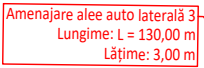


Proiectant  PROIECTARE CONSULTANȚĂ ASISTENȚĂ TEHNICĂ C.U.I.: RO 39463086, Iași, România	Beneficiar	Verificator / Expert		Cerința	Faza / Fase	Titlu proiect / Design title	Revizia / Revision			
		Șef proiect / Design Team Leader		ing. Calancea Darius	S.F.	SF REABILITARE STRĂZI DE PĂMÂNT ȘI UTILITĂȚI, ETAPA 1	00			
		Proiectat / Designer		ing. Doroșcan Ovidiu			Format / Size			
		Proiectat / Designer		ing. Alexandru Ionuț			A3			
	PRIMĂRIA MUNICIPIULUI ARAD	Proiect număr / Design number		003/2025	Data/Date	ianuarie 2025	1:500	Titlu planșă / Drawing title	Plan de situație - Soluția proiectată	Planșa nr. / Page no.
									Obiectul 8. Strada Port Arthur	8 PSP-03

PLAN DE SITUAȚIE - SOLUȚIA PROIECTATĂ

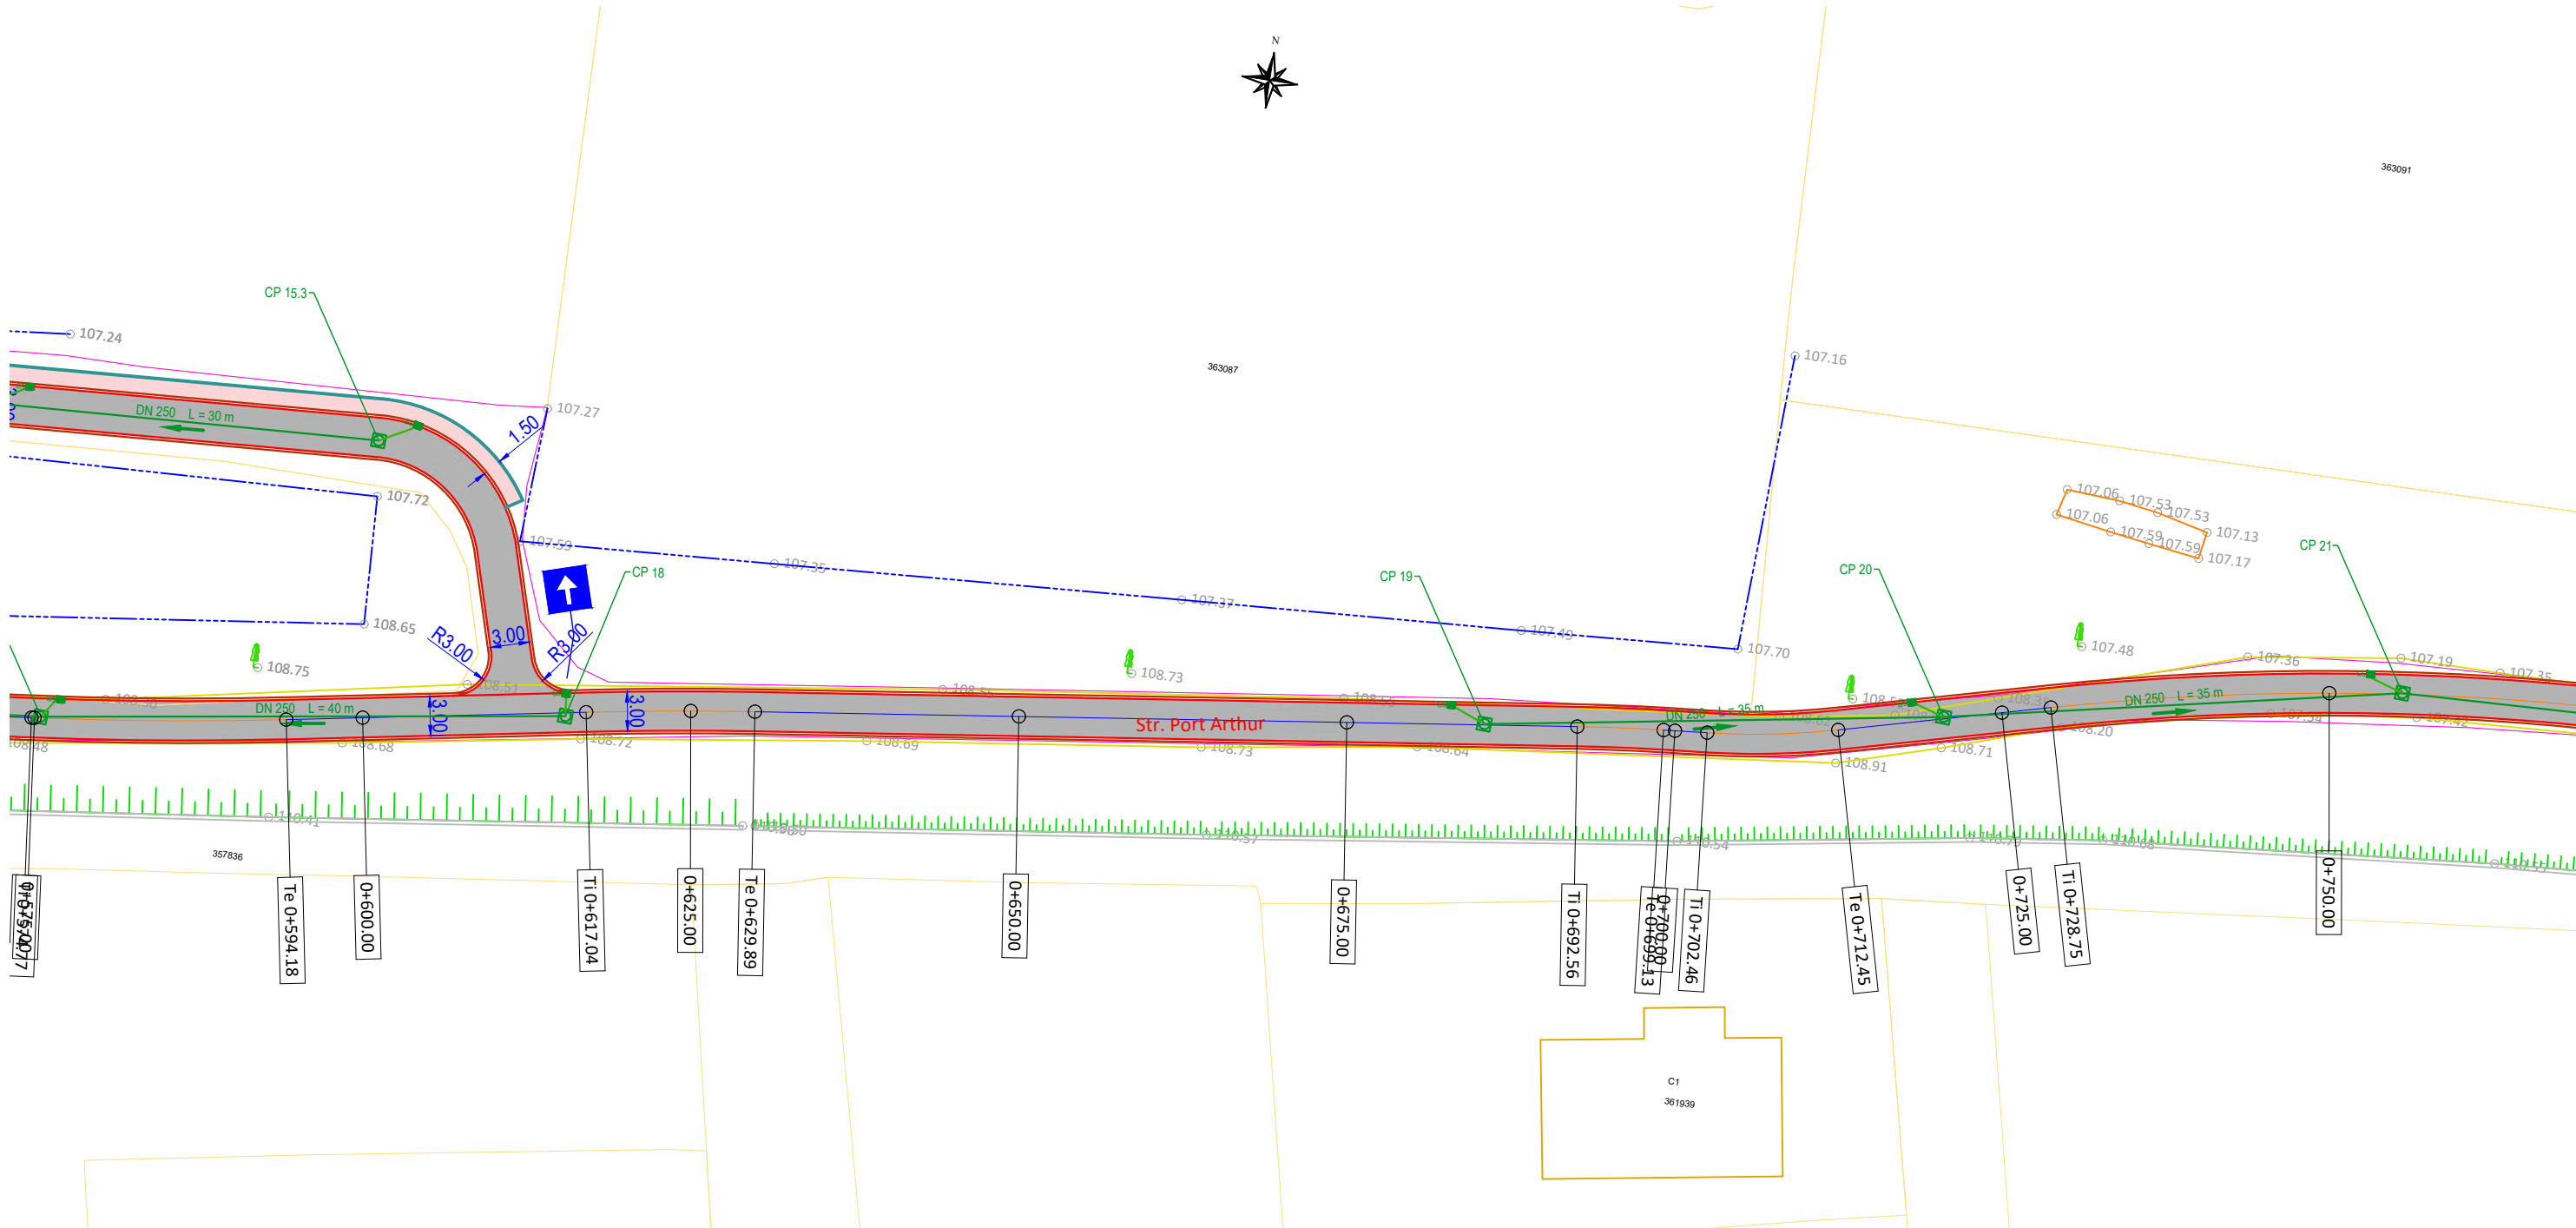


LEGENDĂ			
EXISTENT		PROIECTAT	
-Ax drum	-Rigolă betonată/metalică	-Ax stradă	-Canal colector pluvial
-Drum asf./bet./piatră/păm.	-Șanț beton/pământ	-Margine carosabil	-Conductă racord pluvial DN200
-Construcție/garaj	-Scări/bordură	-Bordură mare 20x25	-Cămin de vizitare pluvial
-Accese proprietăți	-Fir apă	-Bordură mică 10x15	-Gură de scurgere
-Trotuar asf./bet./pavele	-Container metallic	-Carosabil	-Conductă apă PEHD DN110
-Gard din metal/lemn/plasă	-Parcare/marcaj	-Trotuare	-Conductă branșament DN32
-Limită proprietate/hotar	-Tub beton/metal	-Accese proprietăți	-Cămin de vane / Hidrant
-Platformă asf./bet./pavele	-Zid/parapet/barieră	-Spații verzi	-Linie continuă simplă tip E
-Pod/podeț	-Țeavă apă/gaz	-Canal colector menajer	-Linie discontinuă simplă tip I (1-1-1)
-Taluz sus/jos	-Cale ferată	-Conductă racord menajer DN160	-Linie discontinuă tip B (3-6-3)
-Linie copaci/gard viu	-Imobile eterra	-Cămin de vizitare menajer	-Trecere de pietoni
-Cămin vizitare	-Aerisire gaz	-Gură de scurgere	-Indicator rutier
-Cămin apă	-Cutie gaz	-Stâlp iluminat	
-Stâlp electric de beton	-Stâlp electric de lemn	-Stâlp electric de metal	
-Punct topografic			

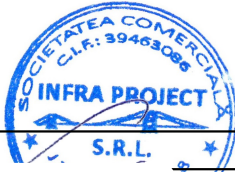


Proiectant INFRA PROJECT  PROIECTARE CONSULTANȚĂ ASISTENȚĂ TEHNICĂ C.U.I.: RO 39463086, Iași, România	Beneficiar PRIMĂRIA MUNICIPIULUI ARAD	Verificator / Expert		Cerința	Faza / Fase	Titlu proiect / Design title	Revizia / Revision
		Șef proiect / Design Team Leader		ing. Calancea Darius	S.F.	SF REABILITARE STRĂZI DE PĂMÂNT ȘI UTILITĂȚI, ETAPA 1	00
		Proiectat / Designer		ing. Doroșcan Ovidiu			Format / Size
		Proiectat / Designer		ing. Alexandru Ionuț	Scara / Scale	Titlu planșă / Drawing title	A3
		Proiect număr / Design number		003/2025	Data/Date	ianuarie 2025	1:500
						Obiectul 8. Strada Port Arthur	8_PSP-04

PLAN DE SITUAȚIE - SOLUȚIA PROIECTATĂ

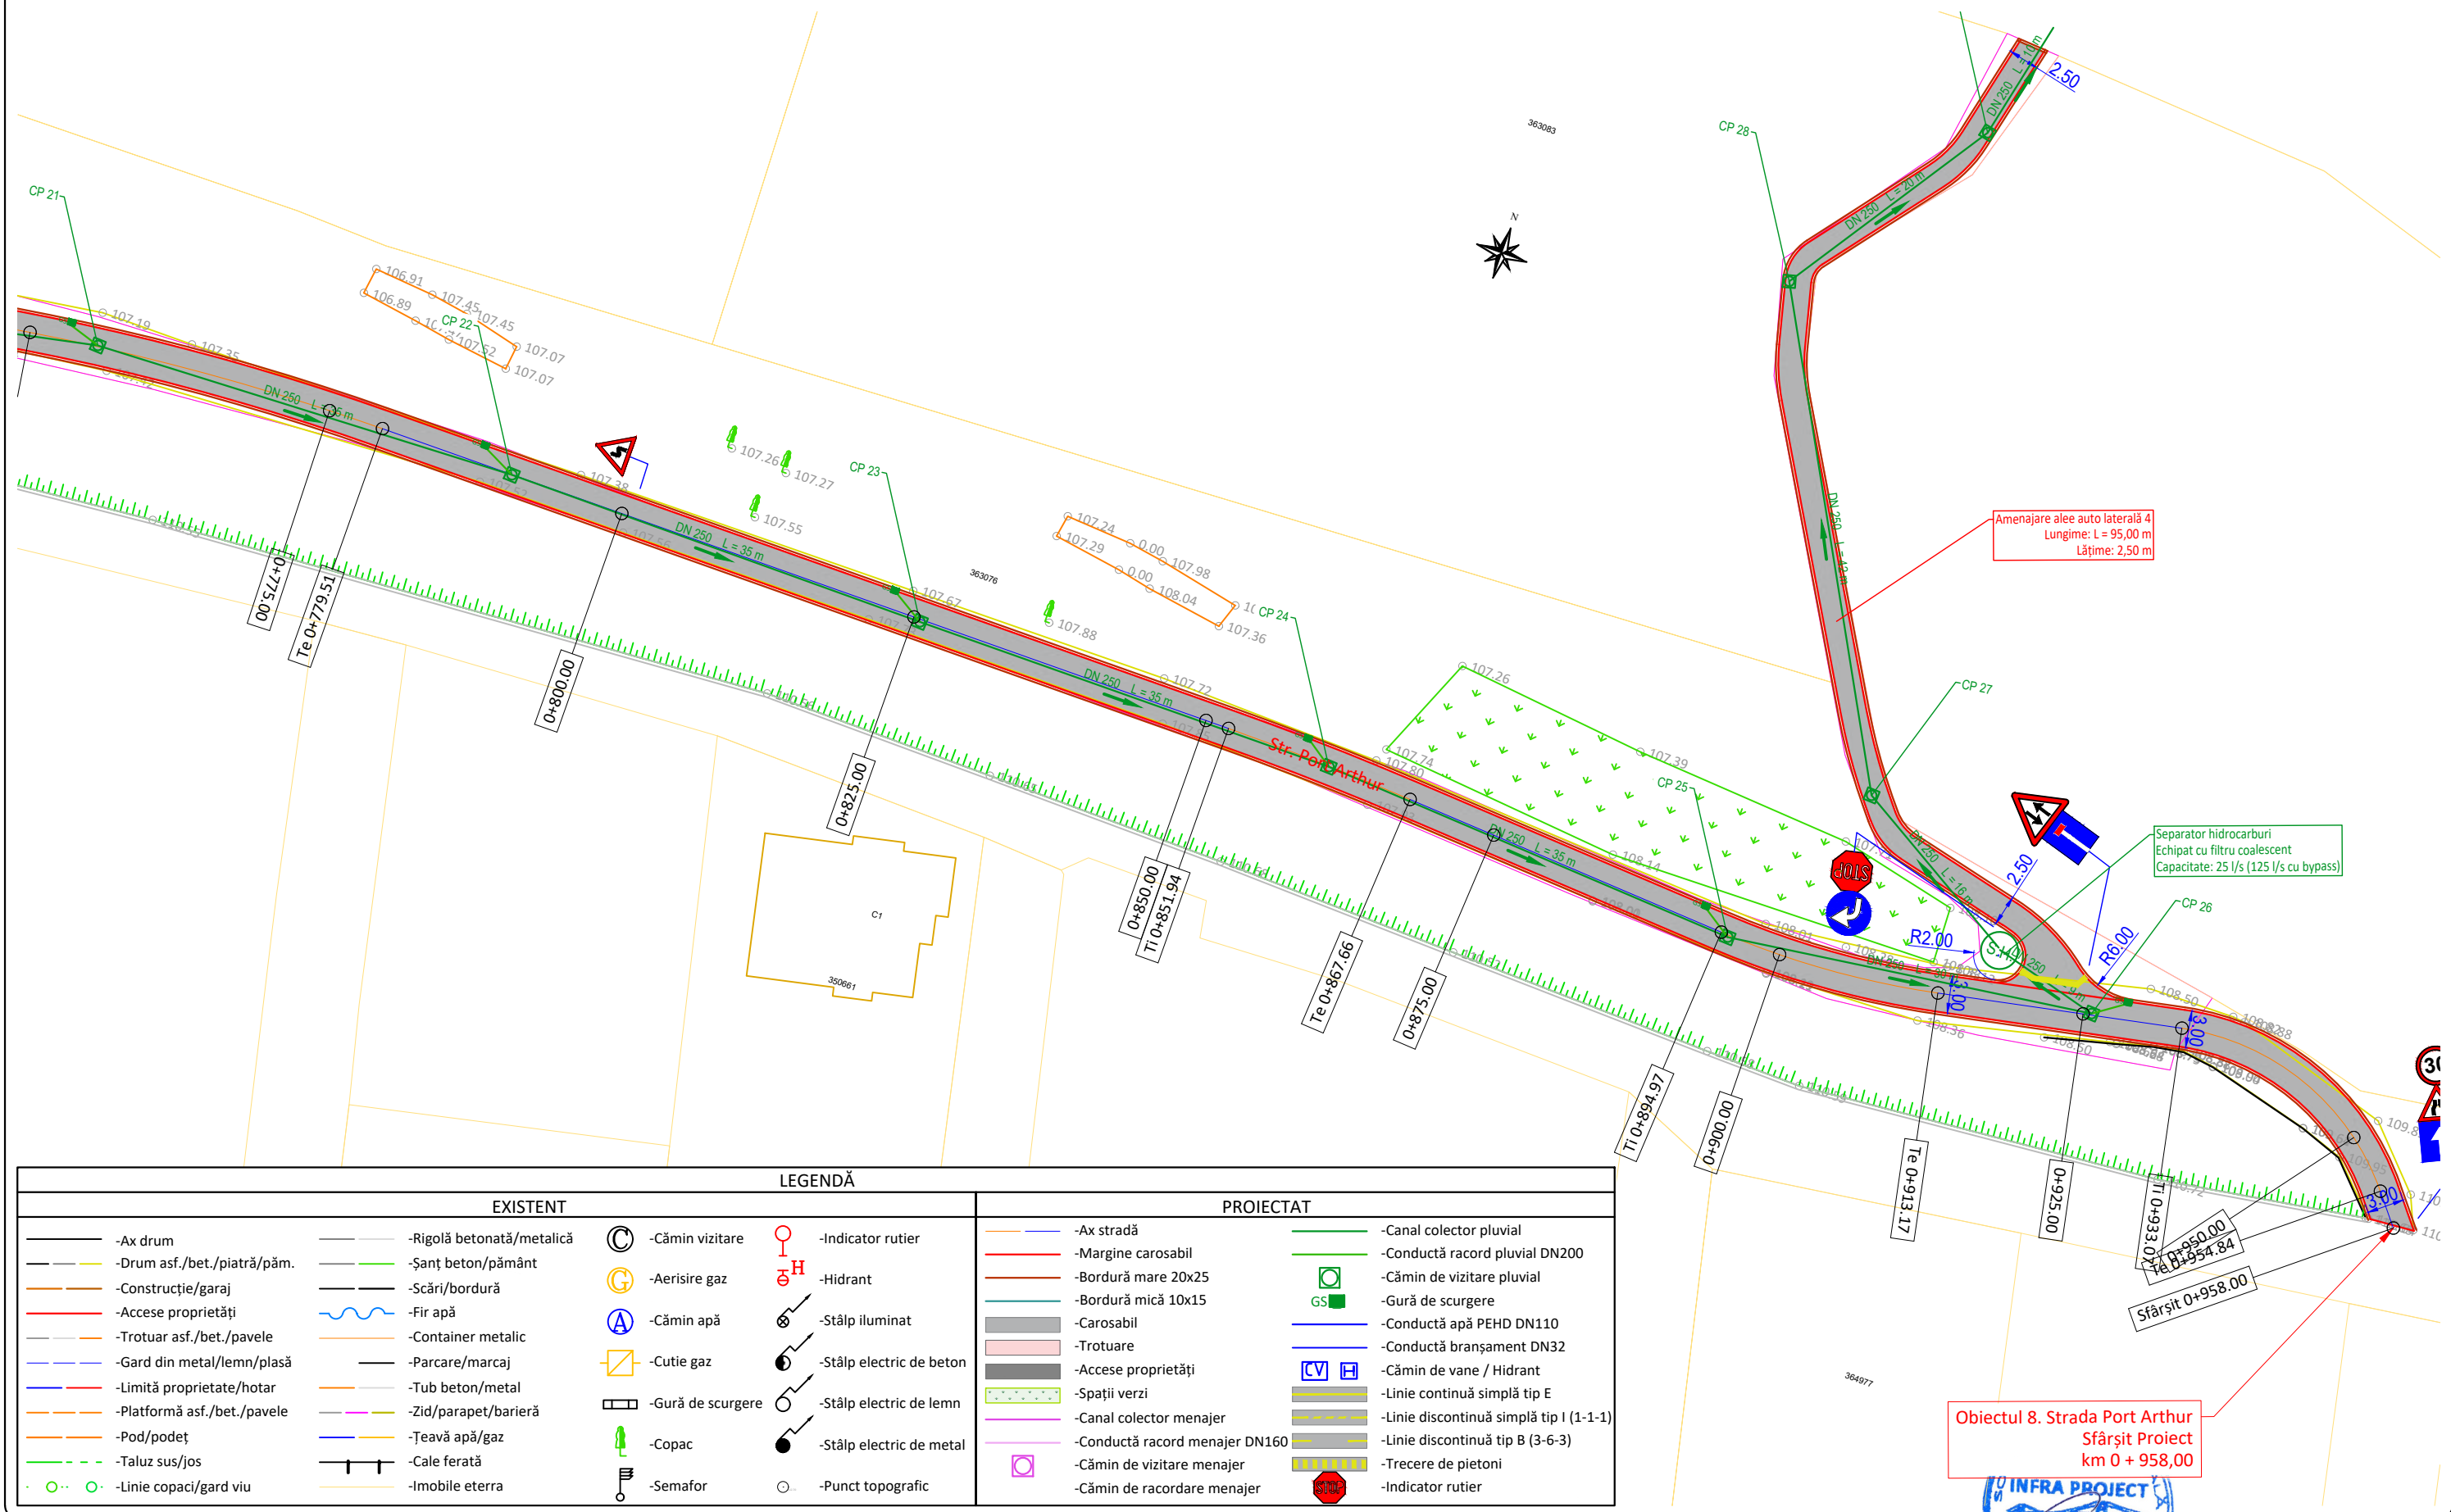


Proiectant INFRA PROJECT  PROIECTARE CONSULTANȚĂ ASISTENȚĂ TEHNICĂ C.U.I.: RO 39463086, Iași, România	Beneficiar PRIMĂRIA MUNICIPIULUI ARAD	Verificator / Expert	Cerința	Faza / Fase	Titlu proiect / Design title	Revizia / Revision	
		Șef proiect / Design Team Leader	ing. Calancea Darius		S.F.	SF REABILITARE STRADA PORT ARTHUR, ETAPA 1	00
		Proiectat / Designer	ing. Doroșcan Ovidiu		Scara / Scale	Titlu planșă / Drawing title	Format / Size
		Proiectat / Designer	ing. Alexandru Ionuț				A3
		Proiect număr / Design number	003/2025				Data/L
						8 PSP-05	

PROFIL LONGITUDINAL

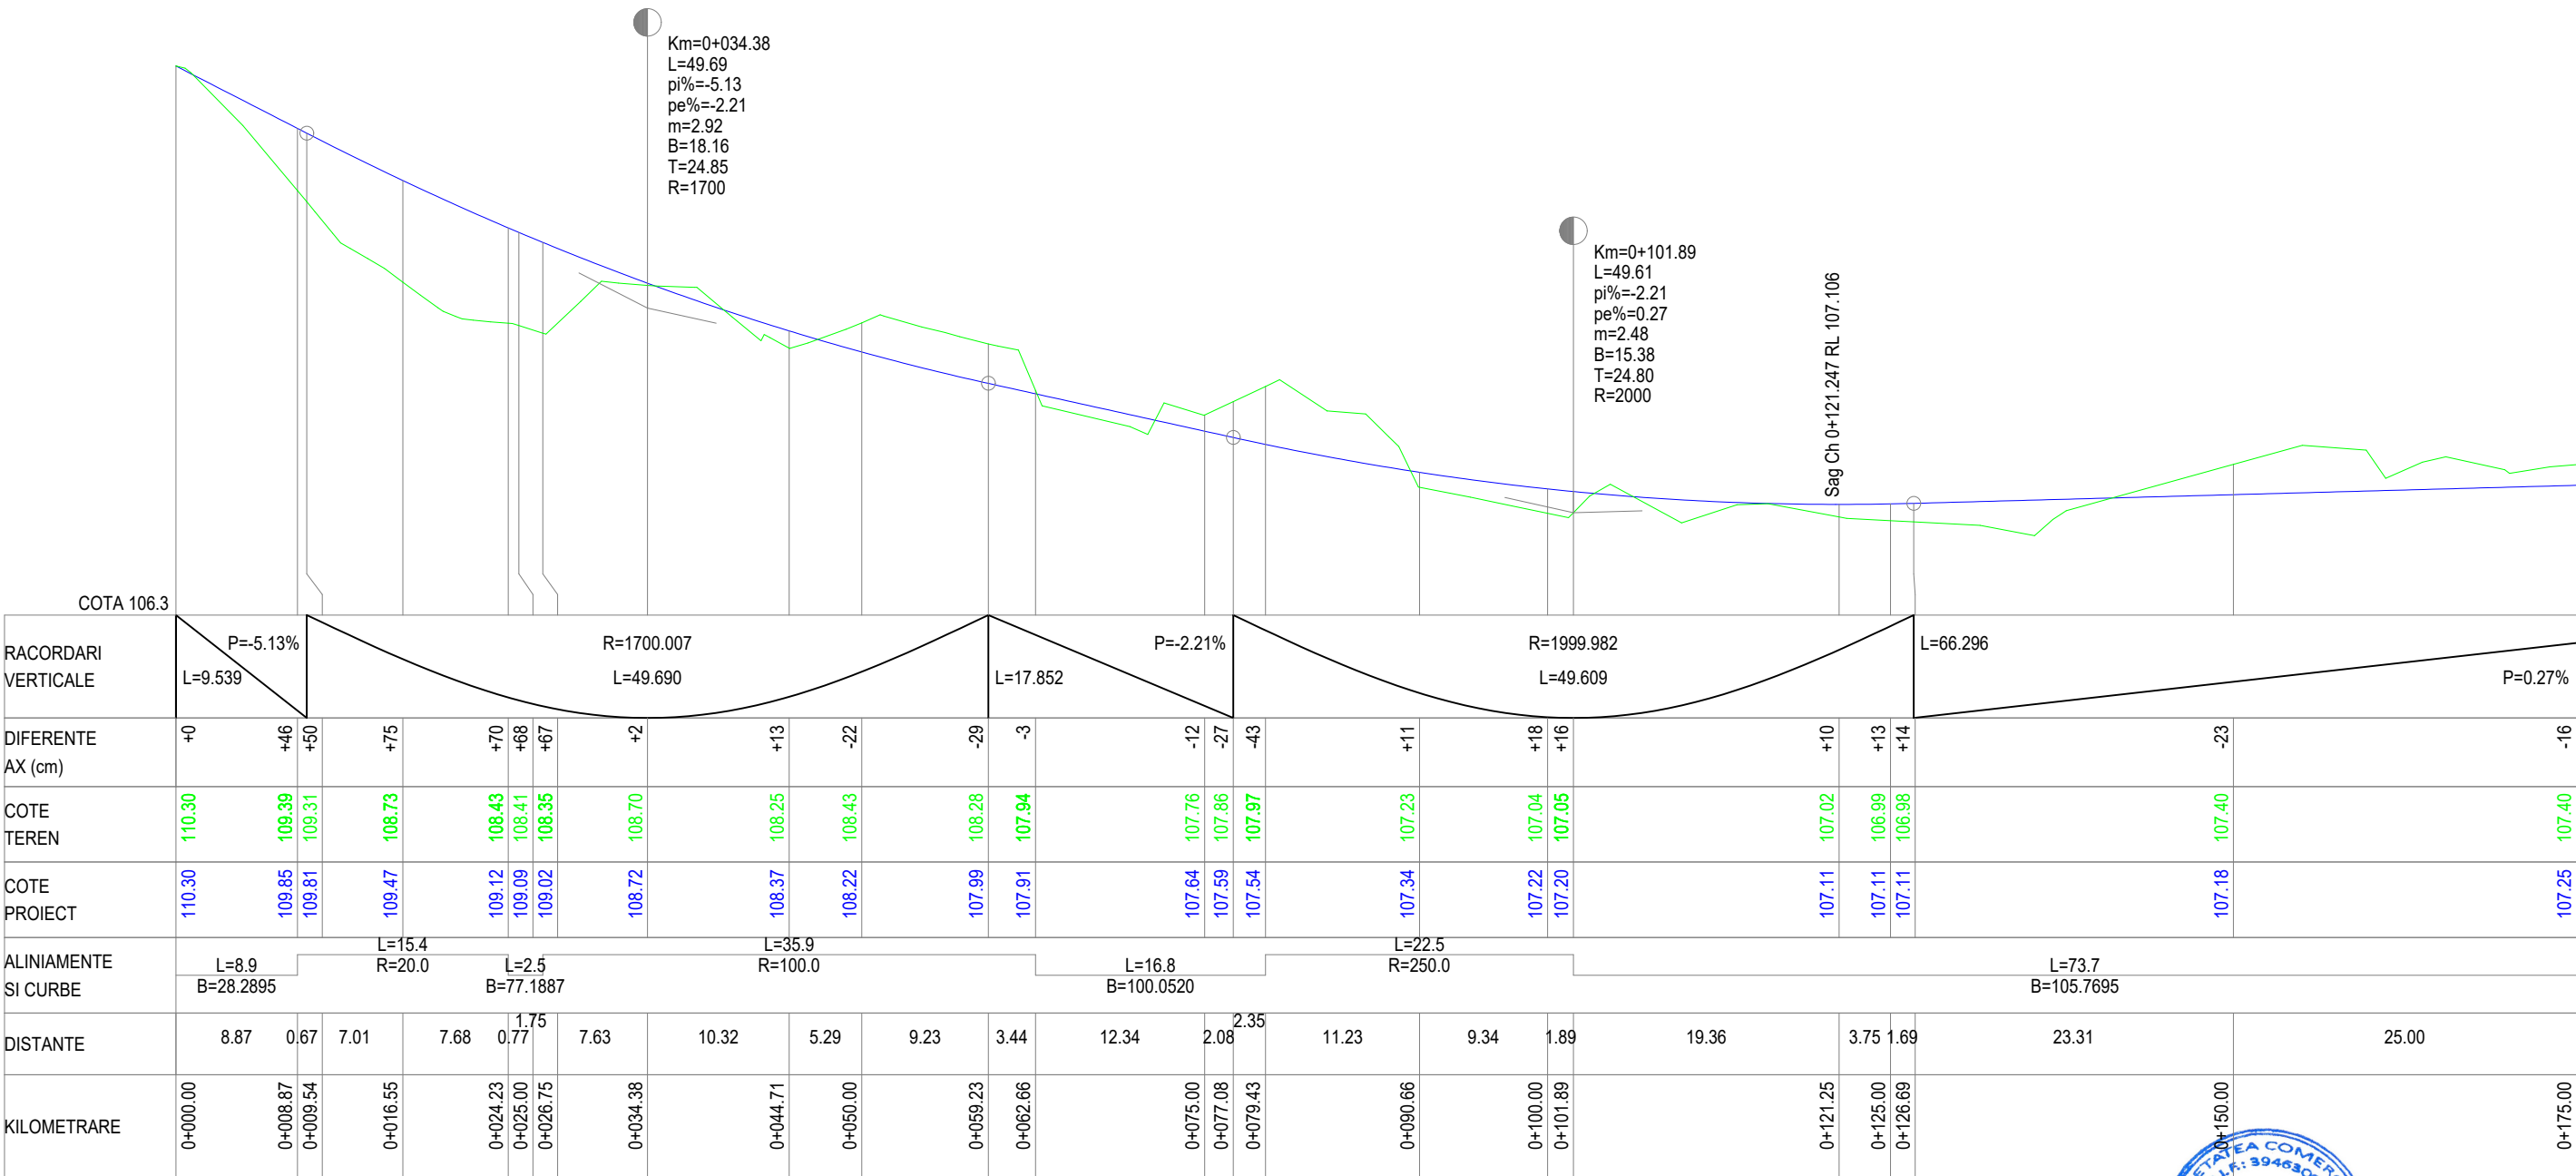


PROFIL LONGITUDINAL 8 Obiectul 8 Strada Port Arthur DE LA 0.000 LA 175.000

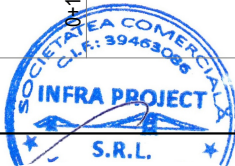


Proiectant INFRA PROJECT PROIECTARE CONSULTANȚĂ ASISTENȚĂ TEHNICĂ C.U.I.: RO 39463086, Iași, România	Beneficiar	Verificator / Expert		Cerința	Faza / Fase	Titlu proiect / Design title	Revizia / Revision	
		Șef proiect / Design Team Leader			ing. Calancea Darius	S.F.	00	
		Proiectat / Designer			ing. Calancea Darius	Scara / Scale	Titlu planșă / Drawing title	Format / Size
		Proiectat / Designer			ing. Alexandru Ionuț			A3
		Proiect număr / Design number			003/2025			Planșa nr. / Page no.
PRIMĂRIA MUNICIPIULUI ARAD				ianuarie 2025	1:50 1:500	Profil longitudinal Obiectul 8. Strada Port Arthur	8_PL-01	

PROFIL LONGITUDINAL

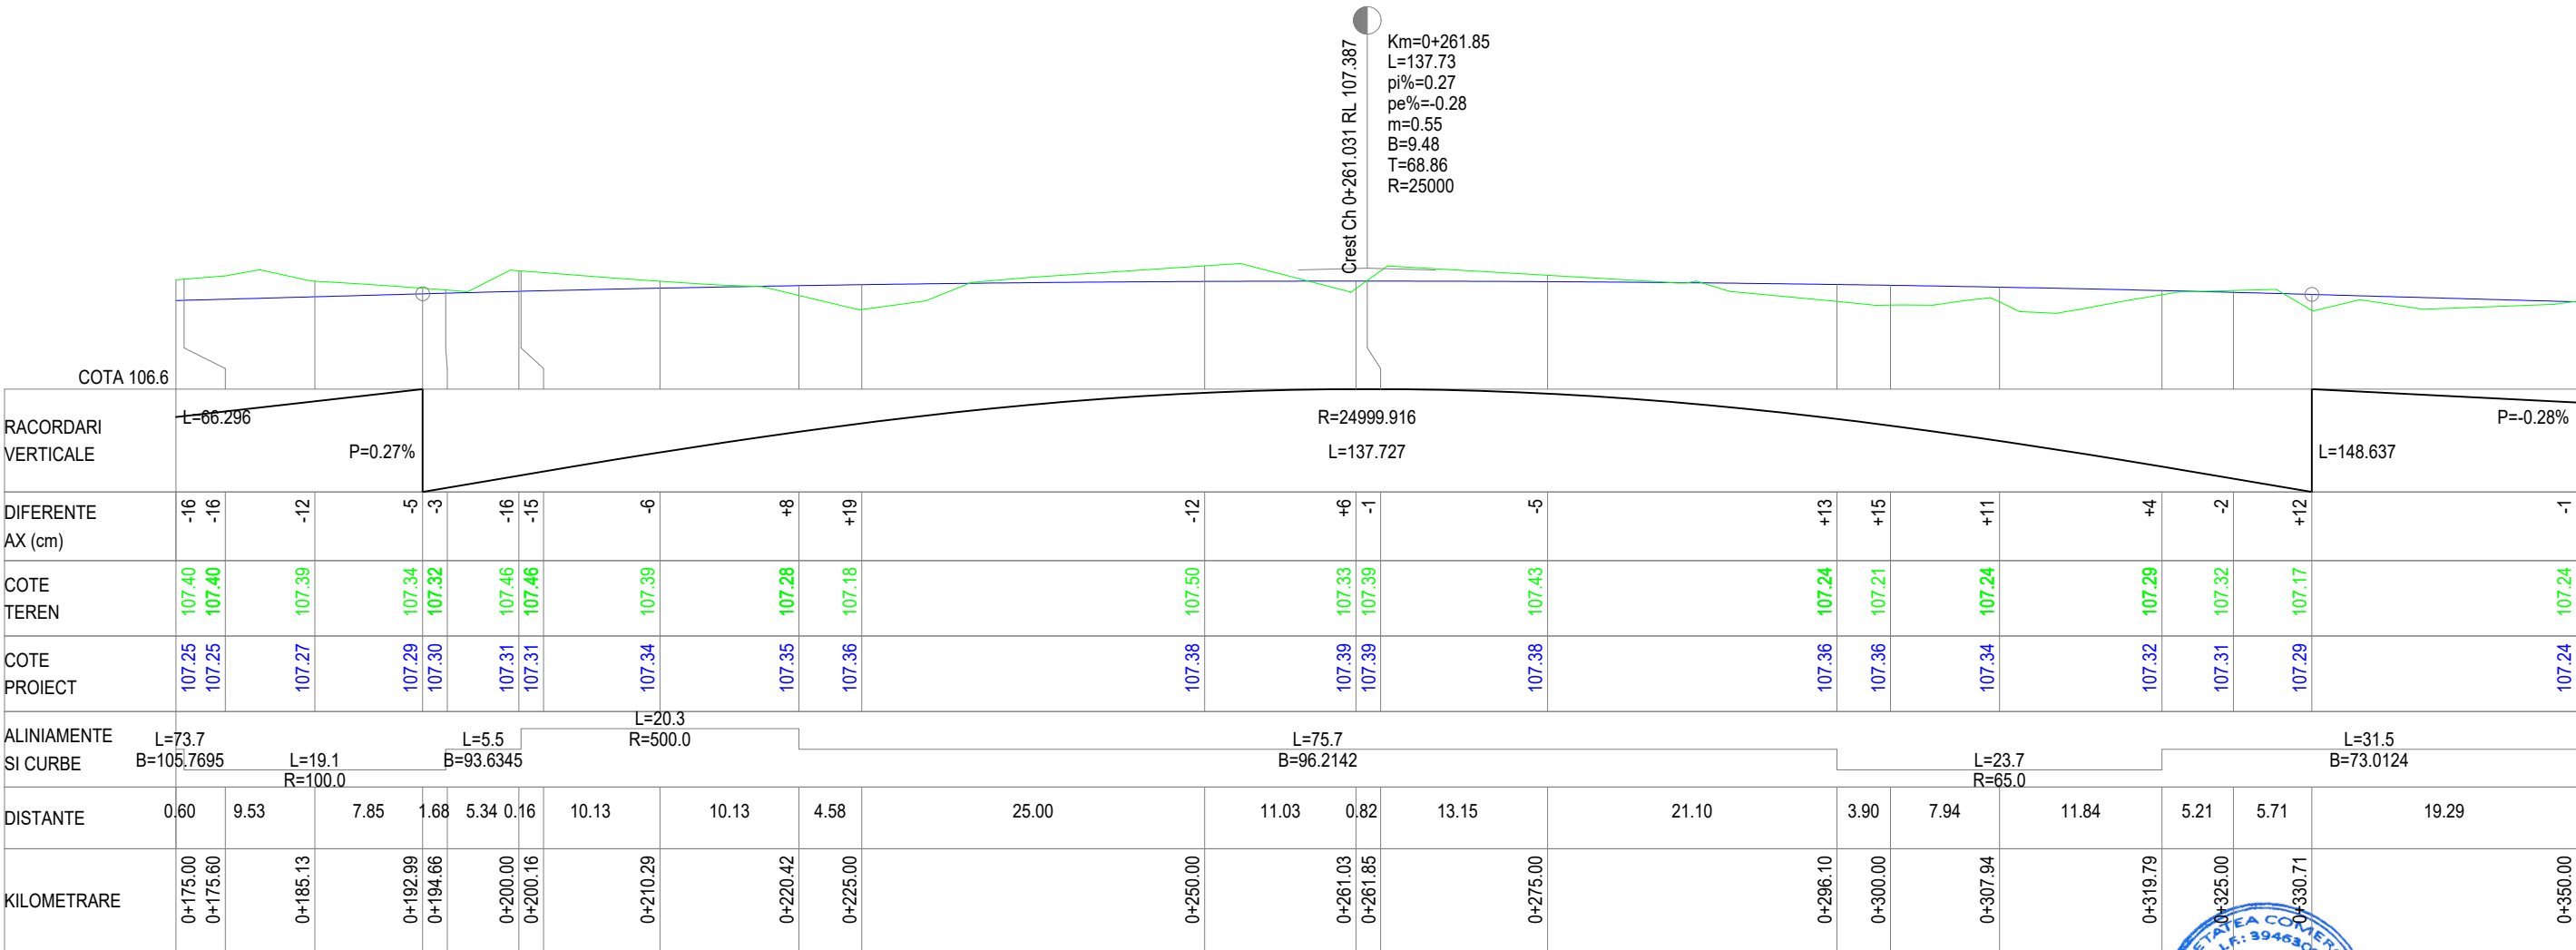


PROFIL LONGITUDINAL 8 Obiectul 8 Strada Port Arthur DE LA 175.000 LA 350.000

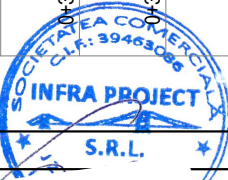


Proiectant INFRA PROJECT  PROIECTARE CONSULTANȚĂ ASISTENȚĂ TEHNICĂ C.U.I.: RO 39463086, Iași, România	Beneficiar PRIMĂRIA MUNICIPIULUI ARAD	Verificator / Expert		Cerința	Faza / Fase	Titlu proiect / Design title	Revizia / Revision
		Șef proiect / Design Team Leader		ing. Calancea Darius	S.F.	SF REABILITARE STRĂZI DE AMPLASAMENT ȘI UTILITĂȚI, ETAPA 1	00
		Proiectat / Designer		ing. Calancea Darius			Format / Size
		Proiectat / Designer		ing. Alexandru Ionuț	Scara / Scale	Titlu planșă / Drawing title	A3 420mmx297mm
		Proiect număr / Design number		003/2025	Data/Date	ianuarie 2025	Profil longitudinal
					1:50	Obiectul 8. Strada Port Arthur	8_PL-02
					1:500		

PROFIL LONGITUDINAL

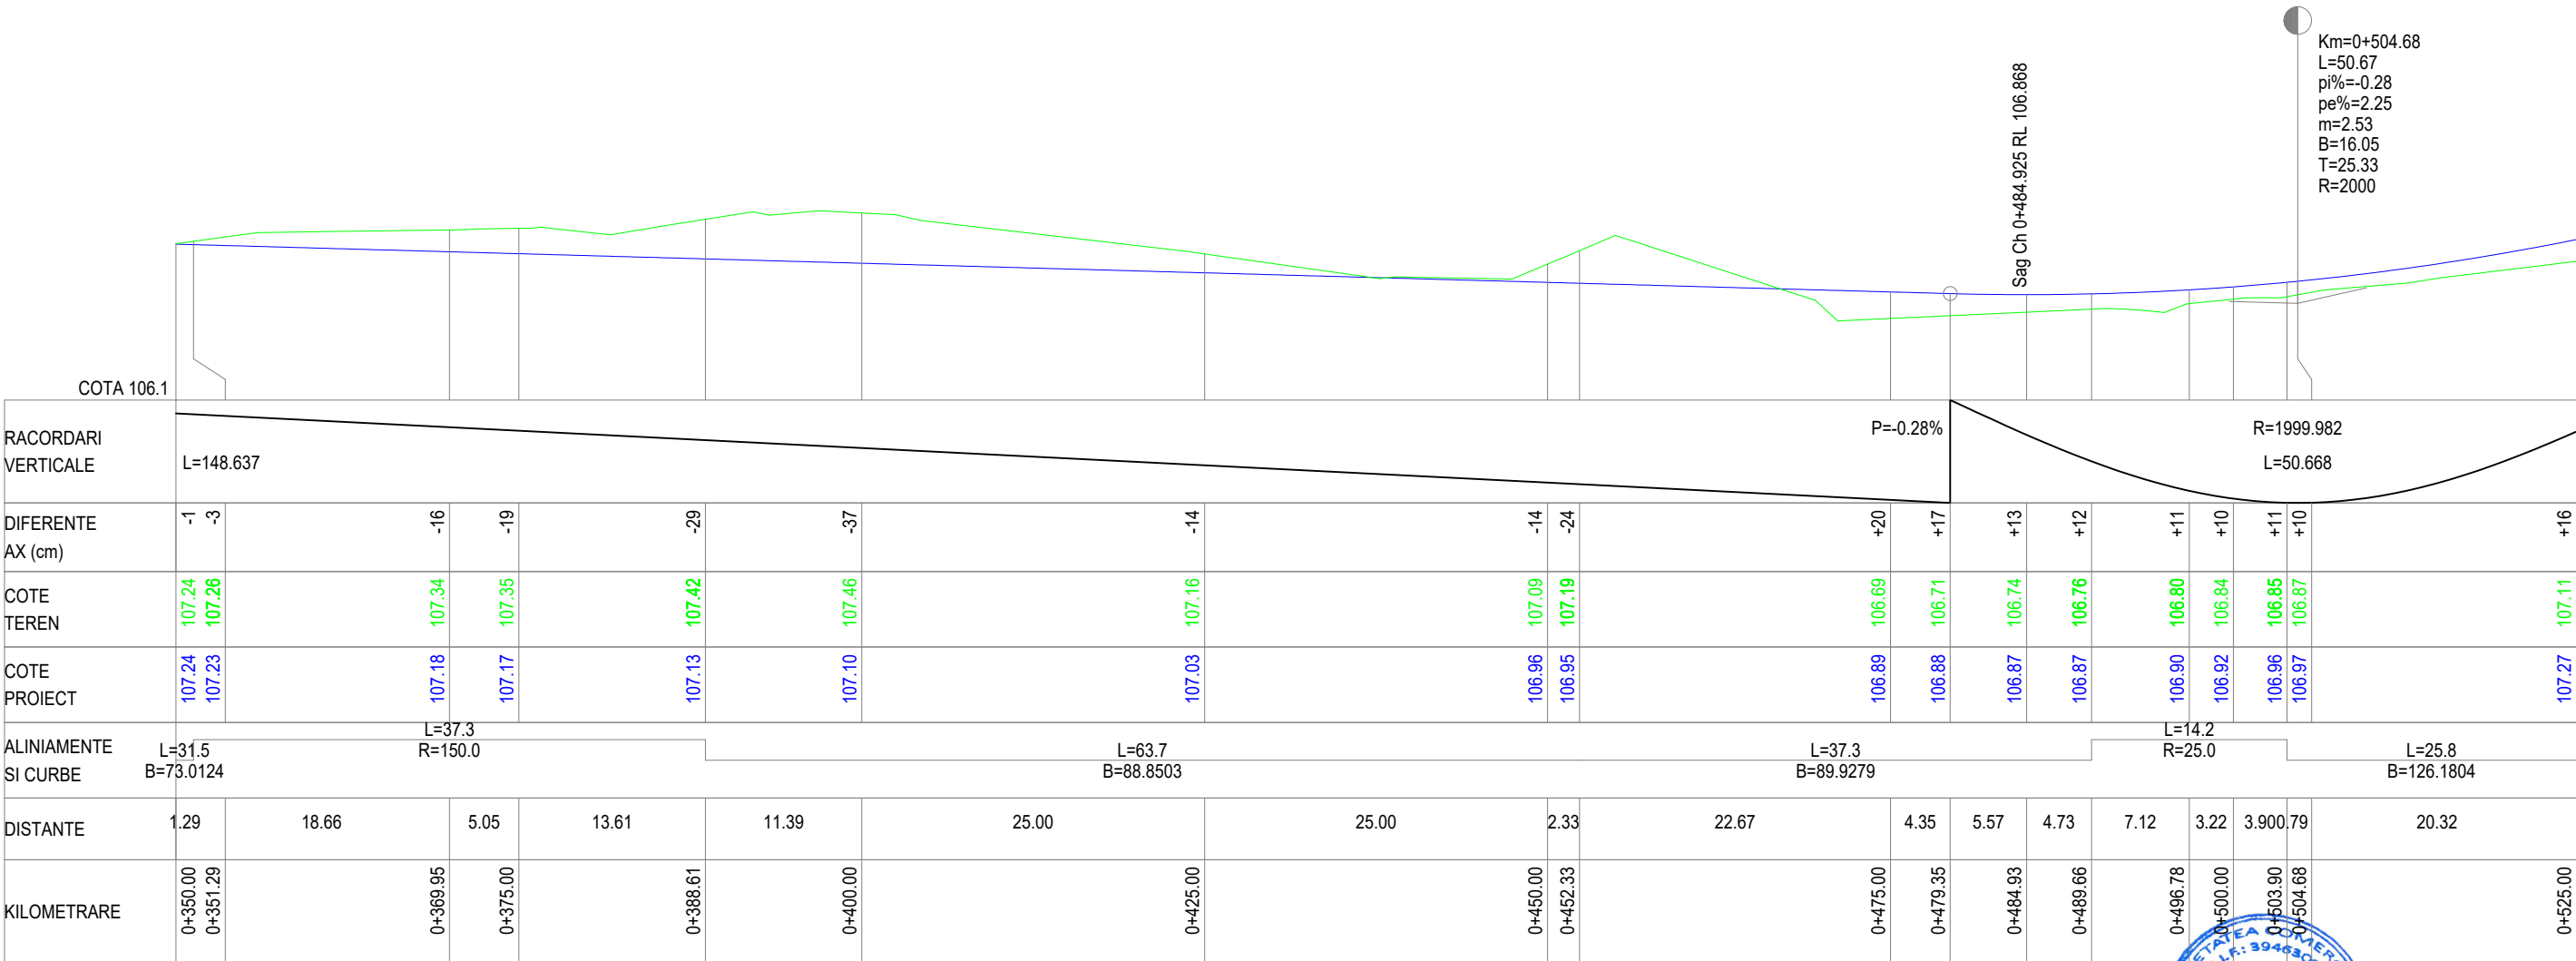


PROFIL LONGITUDINAL 8 Obiectul 8 Strada Port Arthur DE LA 350.000 LA 525.000

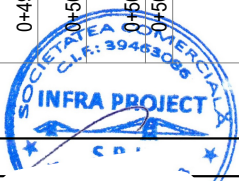

Proiectant INFRA PROJECT  PROIECTARE CONSULTANȚĂ ASISTENȚĂ TEHNICĂ C.U.I.: RO 39463086, Iași, România	Beneficiar	PRIMĂRIA MUNICIPIULUI ARAD					
		Verificator / Expert		Cerința	Faza / Fase	Titlu proiect / Design title	Revizia / Revision
		Șef proiect / Design Team Leader		ing. Calancea Dariu	S.F.	SF REABILITARE STRĂZI DE PAVIMENT ȘI UTILITĂȚI, ETAPA 1	00
		Proiectat / Designer		ing. Calancea Dariu			Format / Size
		Proiectat / Designer		ing. Alexandru Ionuț	Scara / Scale	Titlu planșă / Drawing title	A3
		Proiect număr / Design number		003/2025	Data/Date	ianuarie 2025	1:50
					1:500	Obiectul 8. Strada Port Arthur	8_PL-03

PROFIL LONGITUDINAL

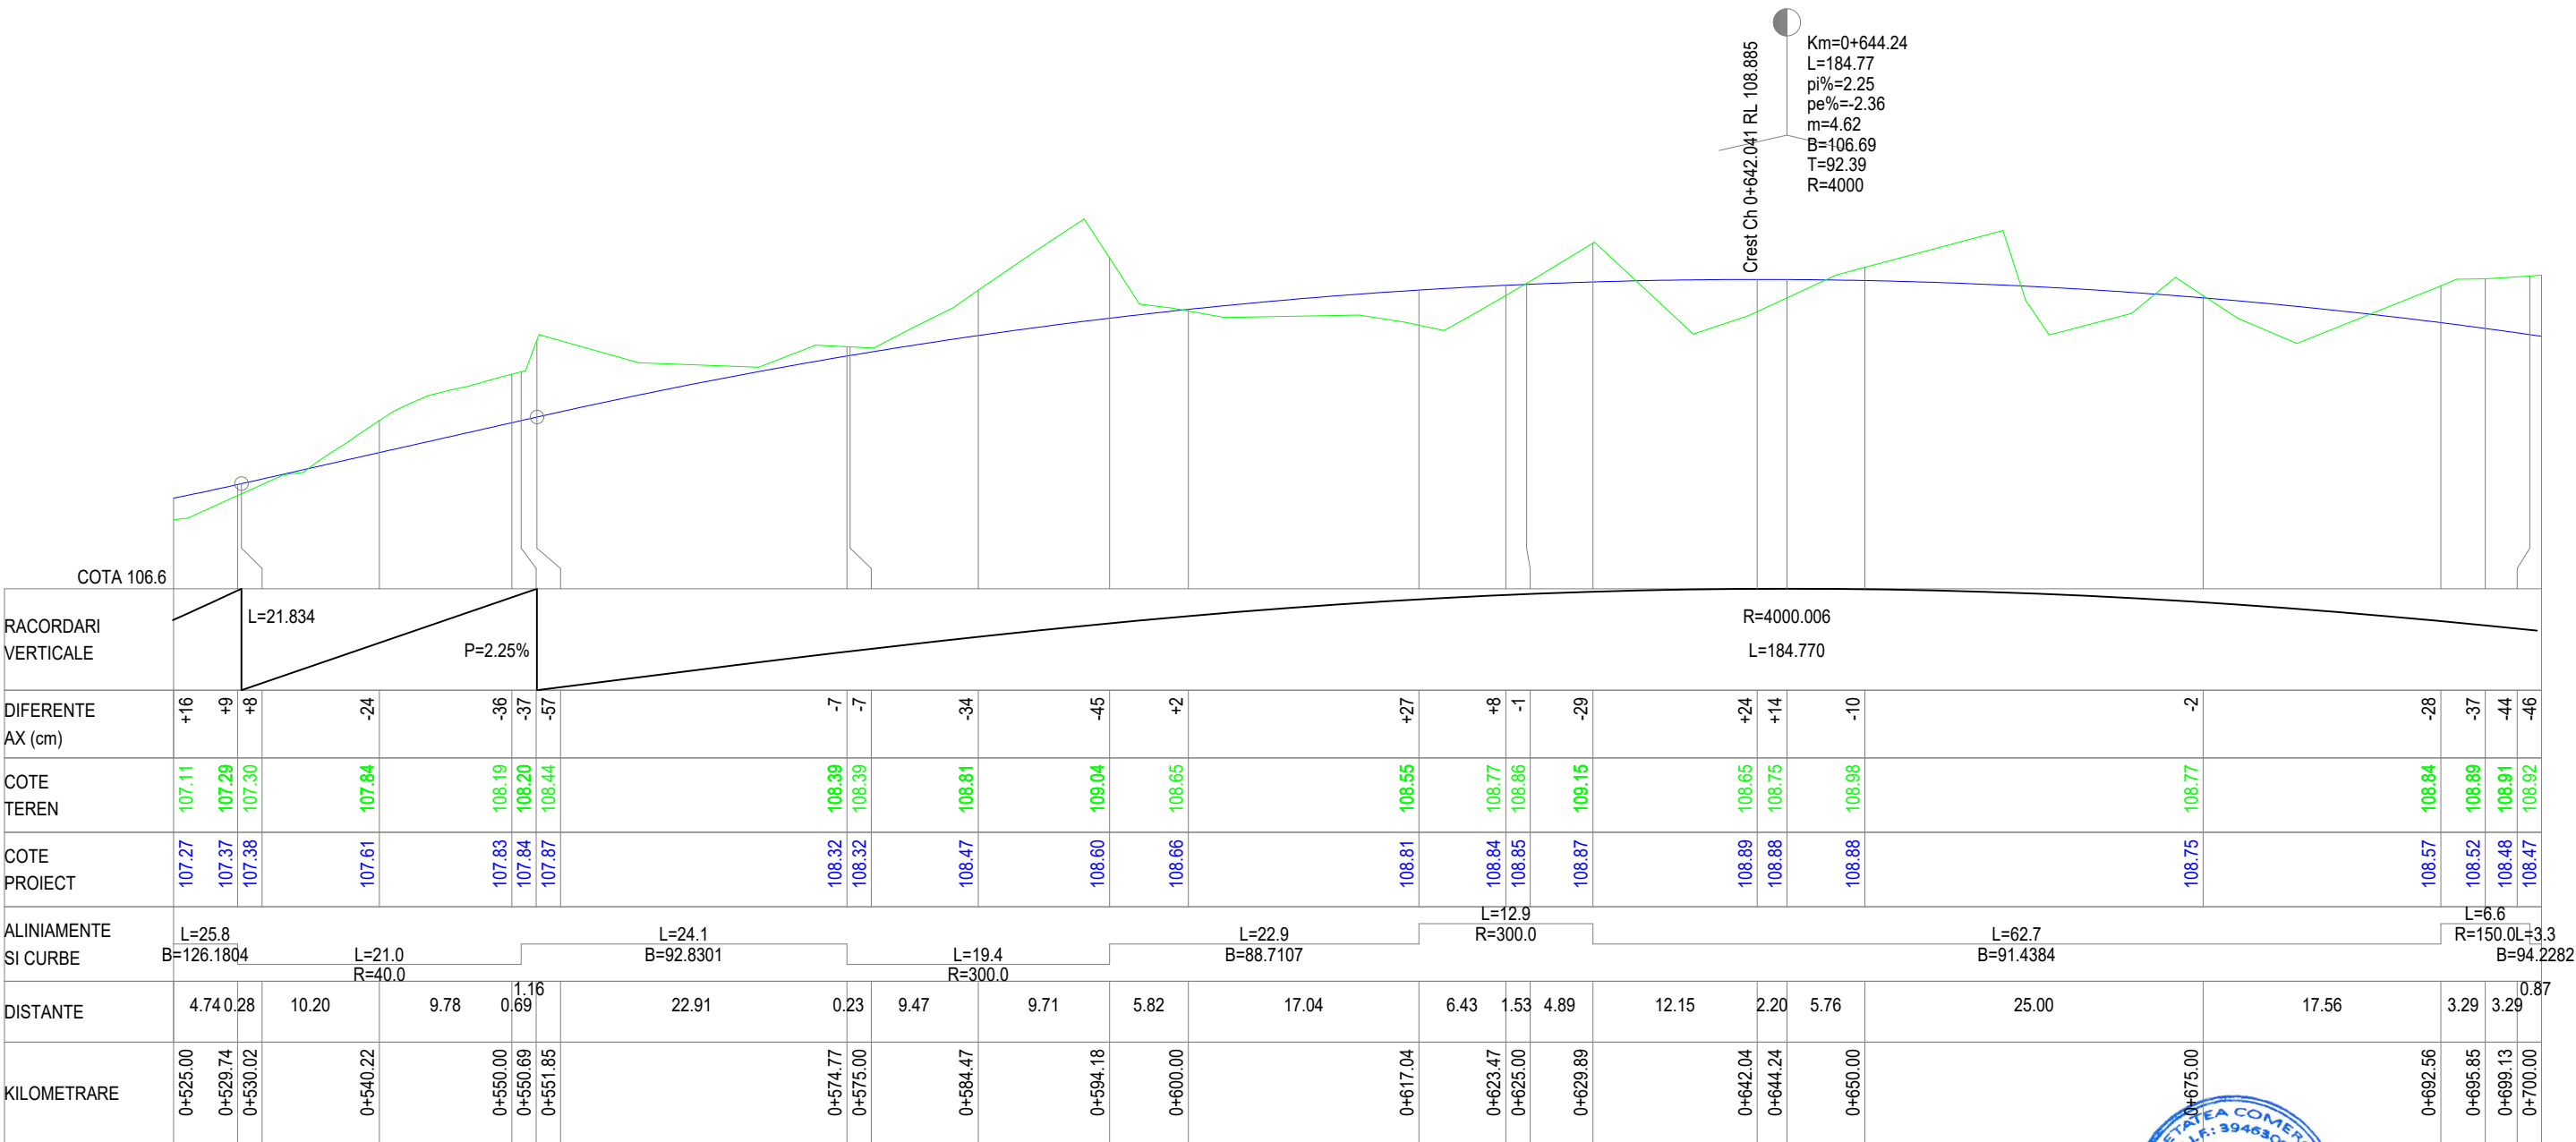


PROFIL LONGITUDINAL 8 Obiectul 8 Strada Port Arthur DE LA 525.000 LA 700.000



Proiectant   C.U.I.: RO 39463086, Iași, România	Beneficiar PRIMĂRIA MUNICIPIULUI ARAD	Verificator / Expert		Cerința	Faza / Fase	Titlu proiect / Design title	Revizia / Revision
		Șef proiect / Design Team Leader		ing. Calancea Darius	S.F.	SF REABILITARE STRĂZI DE PĂMÂNT ȘI UTILITĂȚI, ETAPA 1	00
		Proiectat / Designer		ing. Calancea Darius			Format / Size
		Proiectat / Designer		ing. Alexandru Ionuț	Scara / Scale	Titlu planșă / Drawing title	A3
		Proiect număr / Design number		003/2025	Data/Date	ianuarie 2025	1:50 1:500

PROFIL LONGITUDINAL

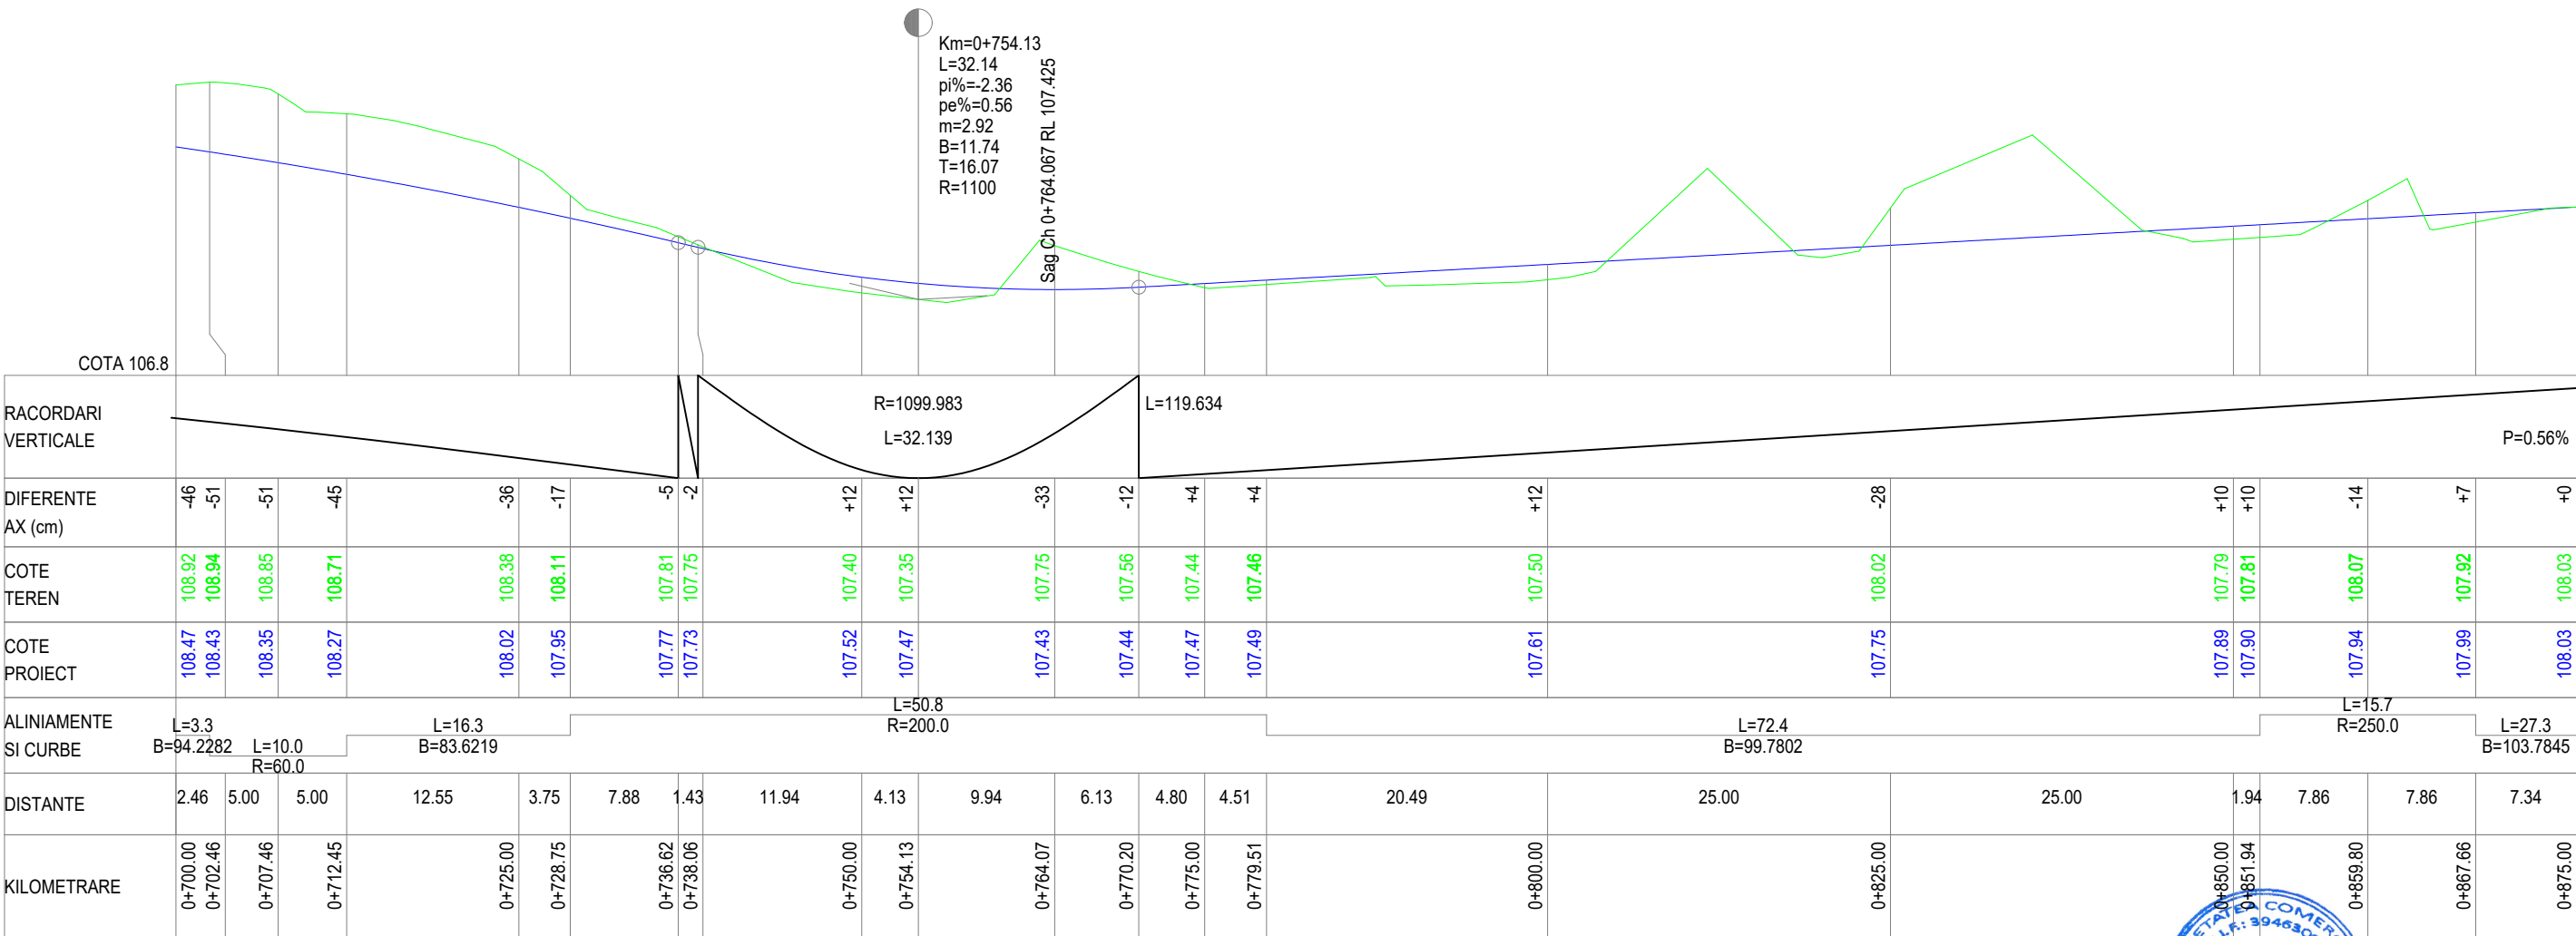


PROFIL LONGITUDINAL 8 Obiectul 8 Strada Port Arthur DE LA 700.000 LA 875.000




Proiectant INFRA PROJECT  PROIECTARE CONSULTANȚĂ ASISTENȚĂ TEHNICĂ C.U.I.: RO 39463086, Iași, România	Beneficiar	PRIMĂRIA MUNICIPIULUI ARAD					
		Verificator / Expert		Cerința	Faza / Fase	Titlu proiect / Design title	Revizia / Revision
		Șef proiect / Design Team Leader		ing. Calancea Darius	S.F.	SF REABILITARE STRĂZI DE PAMANT ȘI UTILITĂȚI, ETAPA 1	00
		Proiectat / Designer		ing. Calancea Darius			Format / Size
		Proiectat / Designer		ing. Alexandru Ionuț			A3
Proiect număr / Design number		003/2025	Data/Date	ianuarie 2025	Titlu planșă / Drawing title	Planșa nr. / Page no.	
					1:50 1:500	Profil longitudinal Obiectul 8. Strada Port Arthur	8_PL-05

PROFIL LONGITUDINAL

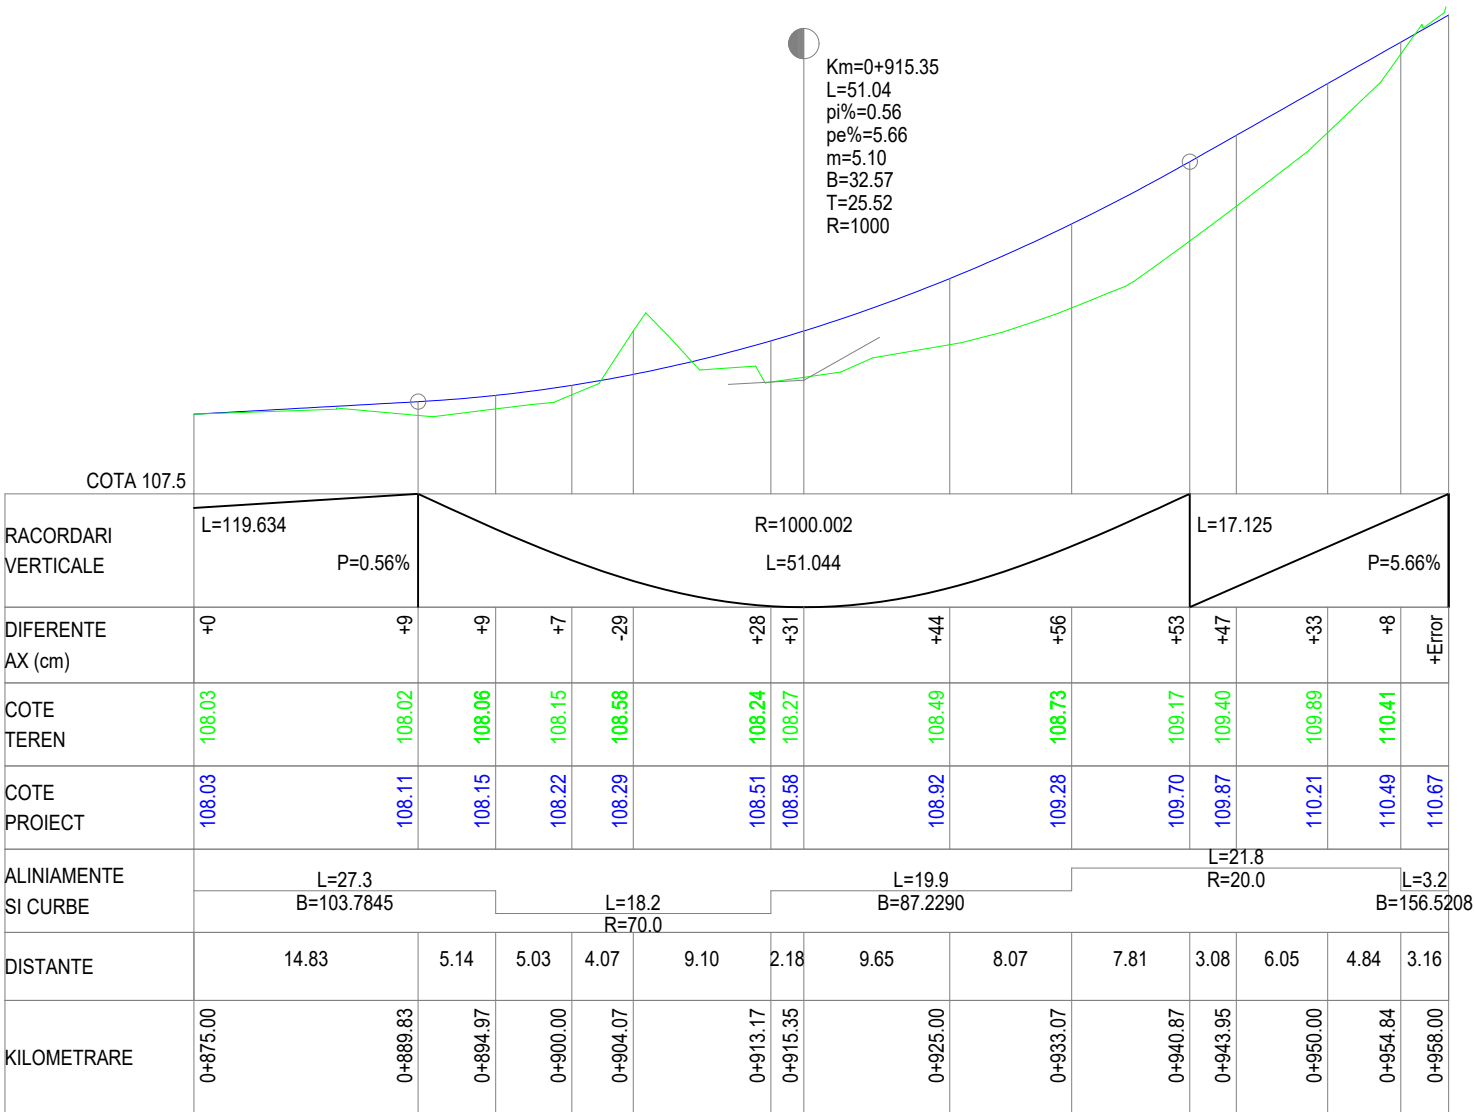

PROFIL LONGITUDINAL 8 Obiectul 8 Strada Port Arthur DE LA 875.000 LA 958.000

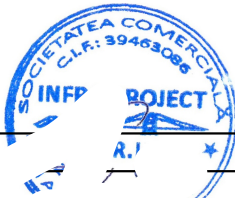


Proiectant INFRA PROJECT  PROIECTARE CONSULTANȚĂ ASISTENȚĂ TEHNICĂ C.U.I.: RO 39463086, Iași, România	Beneficiar PRIMĂRIA MUNICIPIULUI ARAD	Verificator / Expert		Data / Date	ianuarie 2025	Faza / Fase	S.F.	Titlu proiect / Design title	SF REABILITARE STRĂZI DE LA 875.000 LA 958.000, UTILITĂȚI, ETAPA 1	Revizia / Revision	00	
		Șef proiect / Design Team Leader										ing. Calancea Darius
		Proiectat / Designer										ing. Calancea Darius
		Proiectat / Designer										ing. Alexandru Ionuț
		Proiect număr / Design number										003/2025
Scara / Scale 1:50 1:500 Titlu planșă / Drawing title Profil longitudinal Obiectul 8. Strada Port Arthur Format / Size A3 Planșa nr. / Page no. 8_PL-06												



3309;
SOCIETATEA COMERCIALA
C.I.F.: 24463085
MINERA PROJECT

<i>Proiectant</i>  C.U.I.: RO 39463086, Iași, România	<i>Beneficiar</i> PRIMĂRIA MUNICIPIULUI ARAD	<i>Verificator / Expert</i>	<i>Cerința</i>	<i>Faza / Fase</i>	<i>Titlu planșă / Drawing title</i> Plan de situație - Soluția proiectată <i>Obiectul 9. Strada Macului</i>	<i>Revizia / Revision</i> 00
		<i>Șef proiect / Design Team Leader</i> ing. Calancea Darius		S.F.		<i>Format / Size</i> A3
		<i>Proiectat / Designer</i> ing. Doroșcan Ovidiu				<i>A3</i> 420mmx297mm
		<i>Proiectat / Designer</i> ing. Alexandru Ionuț				<i>Planșa nr. / Page no.</i> 9 PSP-01
		<i>Proiect număr / Design number</i> 003/2025 <i>Data,</i> ianuarie 2025		<i>Scara / Scale</i> 1:500		

PLAN DE SITUAȚIE - SOLUȚIA PROIECTATĂ

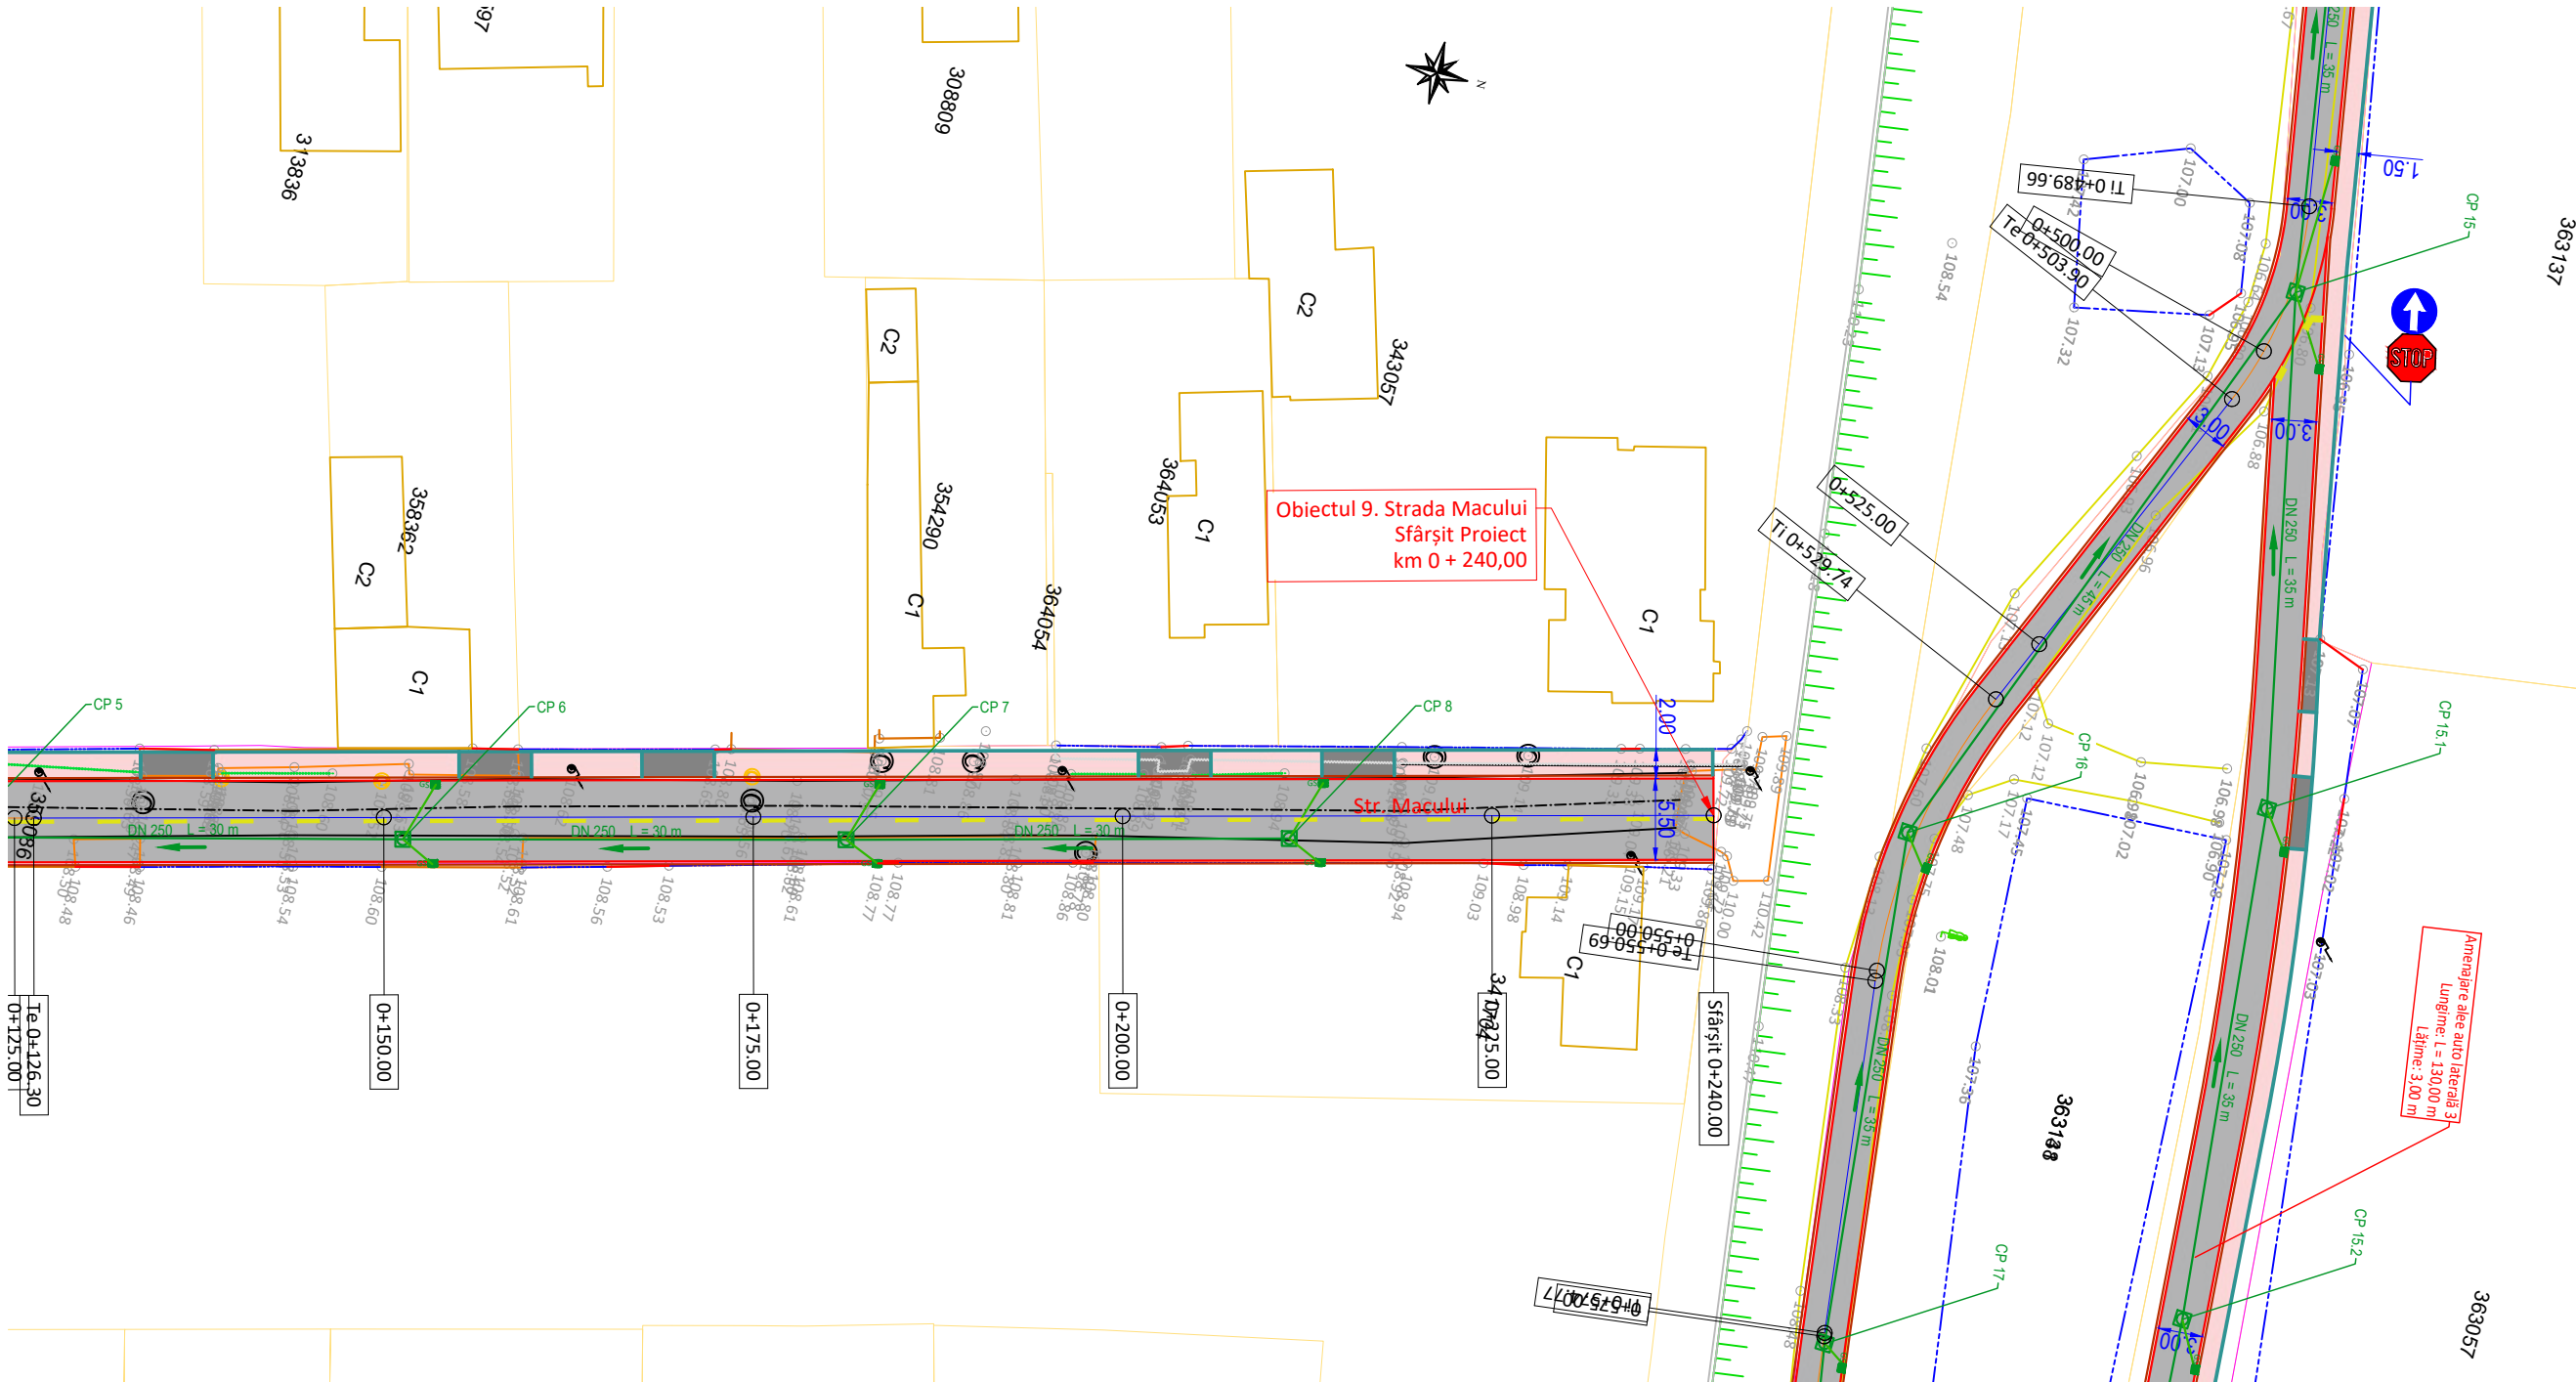


LEGENDĂ			
EXISTENT		PROIECTAT	
-Ax drum	-Rigolă betonată/metalică	-Cămin vizitare	-Indicator rutier
-Drum asf./bet./piatră/păm.	-Șanț beton/pământ	-Aerisire gaz	-Hidrant
-Construcție/garaj	-Scări/bordură	-Cămin apă	-Stâlp iluminat
-Accese proprietăți	-Container metallic	-Cutie gaz	-Stâlp electric de beton
-Trotuar asf./bet./pavele	-Parcare/marcaj	-Gură de scurgere	-Stâlp electric de lemn
-Gard din metal/lemn/plasă	-Tub beton/metal	-Cămin de vizitare	-Stâlp electric de metal
-Limită proprietate/hotar	-Zid/parapet/barieră	-Cămin de vizitare menajer	-Cămin de racordare menajer
-Platformă asf./bet./pavele	-Teavă apă/gaz		
-Pod/podeț	-Cale ferată		
-Taluz sus/jos	-Imobile eterra		
-Linie copaci/gard viu			




Proiectant INFRA PROJECT  PROIECTARE CONSULTANȚĂ ASISTENȚĂ TEHNICĂ C.U.I.: RO 39463086, Iași, România	Beneficiar	Verificator / Expert		Cerința	Faza / Fase	Titlu proiect / Design title	Revizia / Revision
		Șef proiect / Design Team Leader	ing. Calancea Darius		S.F.	SF REABILITARE STRĂZI DE PĂMÂNT ȘI UTILITĂȚI, ETAPA 1	00
		Proiectat / Designer	ing. Doroșcan Ovidiu				Format / Size
		Proiectat / Designer	ing. Alexandru Ionuț		Scara / Scale	Titlu planșă / Drawing title	A3
		Proiect număr / Design number		003/2025	Data, date	ianuarie 2025	1:500

PROFIL LONGITUDINAL

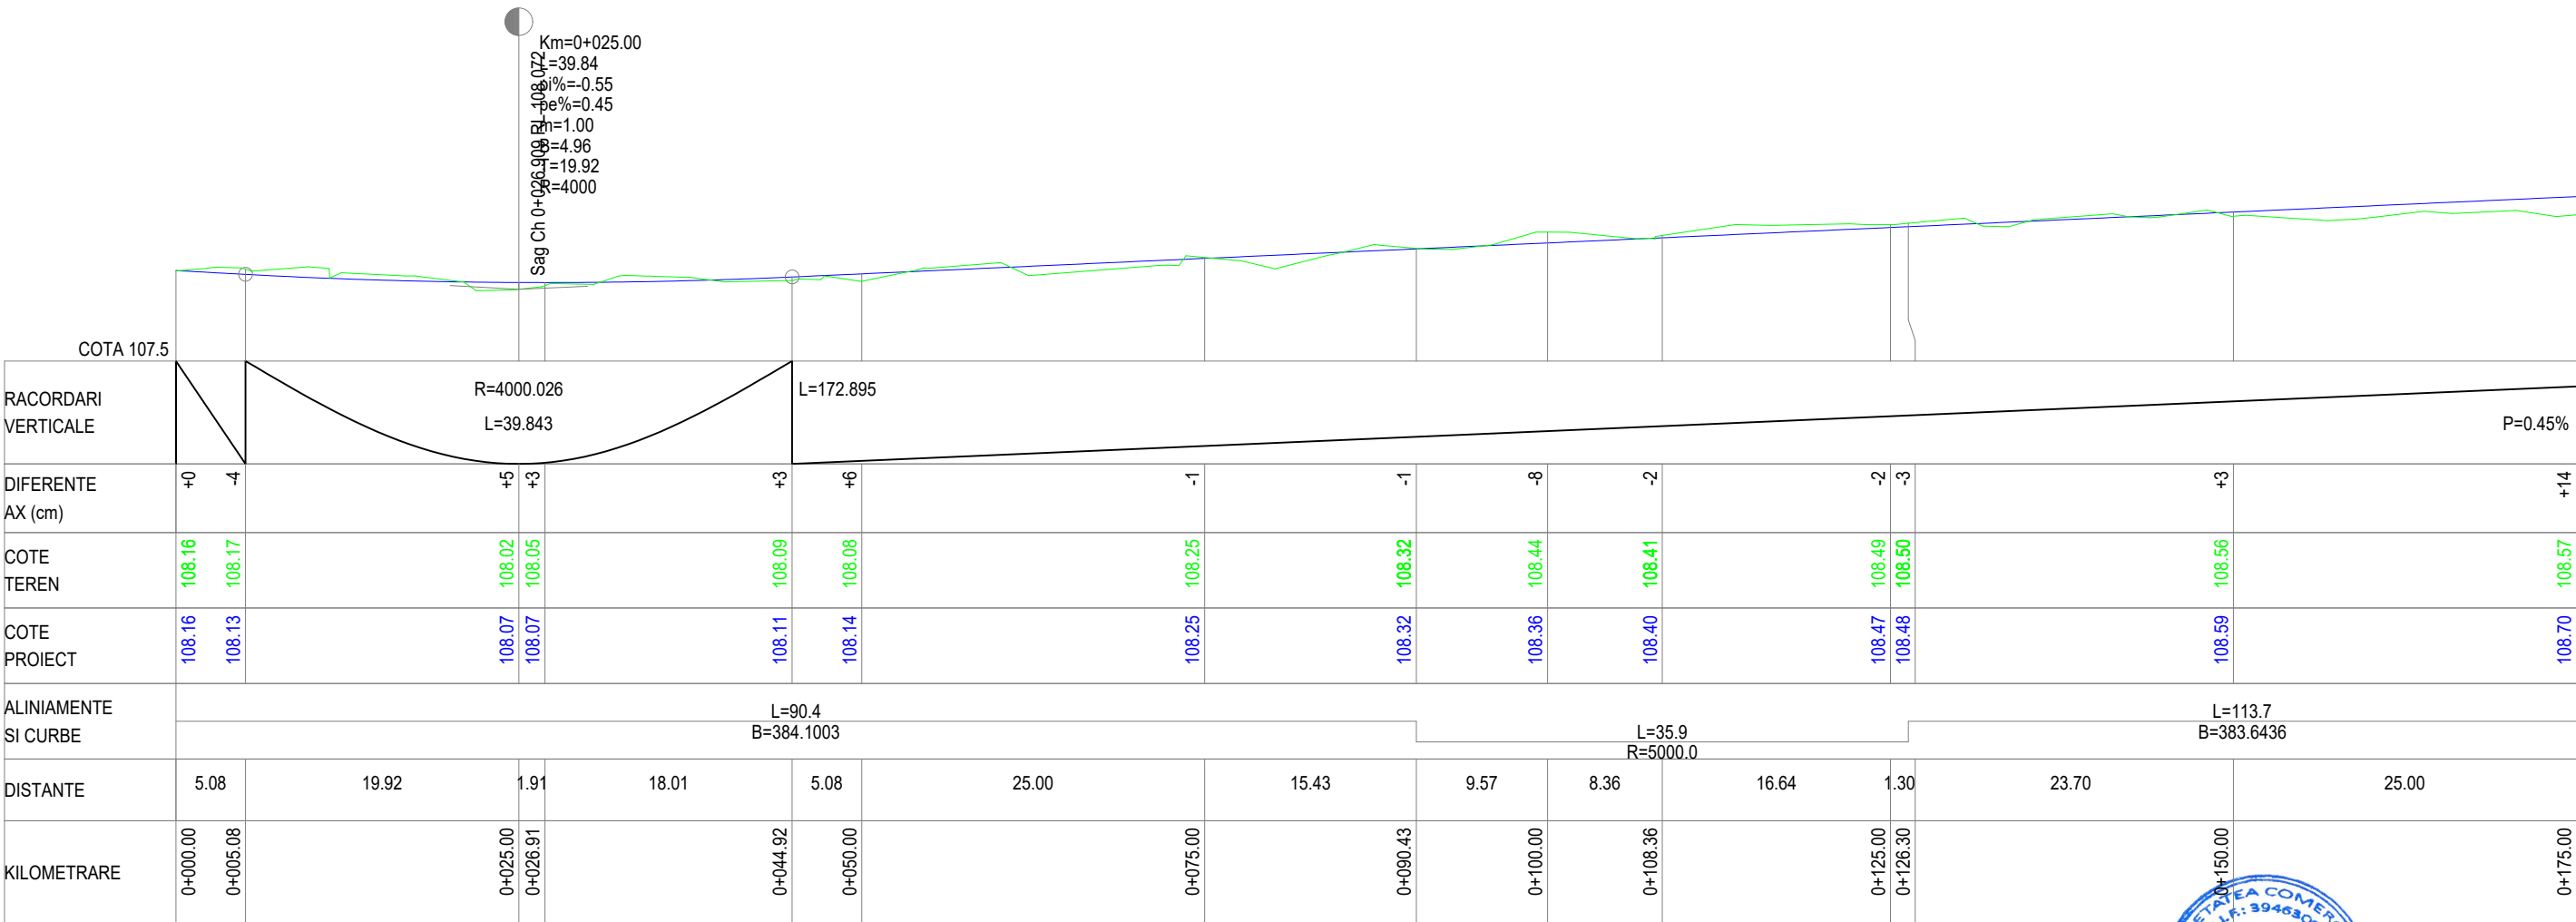


PROFIL LONGITUDINAL 9 Obiectul 9 Strada Macului DE LA 0.000 LA 175.000

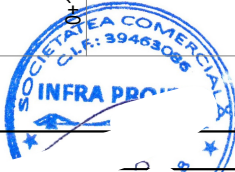

Proiectant INFRA PROJECT PROIECTARE CONSULTANȚĂ ASISTENȚĂ TEHNICĂ C.U.I.: RO 39463086, Iași, România	Beneficiar PRIMĂRIA MUNICIPIULUI ARAD	Verificator / Expert	Cerința	Faza / Fase	Titlu proiect / Design title	Revizia / Revision
		Șef proiect / Design Team Leader	ing. Calancea Darius	S.F.	SF REABILITARE STRĂZI DE PĂMÂNT ȘI UTILITĂȚI, ETAPA 1	00
		Proiectat / Designer	ing. Calancea Darius			Format / Size
		Proiectat / Designer	ing. Alexandru Ionuț	Scara / Scale	Titlu planșă / Drawing title	A3
		Proiect număr / Design number	003/2025	1:50	Profil longitudinal	Planșa nr. / Page no.
			Data/Date	1:500	Obiectul 9. Strada Macului	9_PL-01


PROFIL LONGITUDINAL

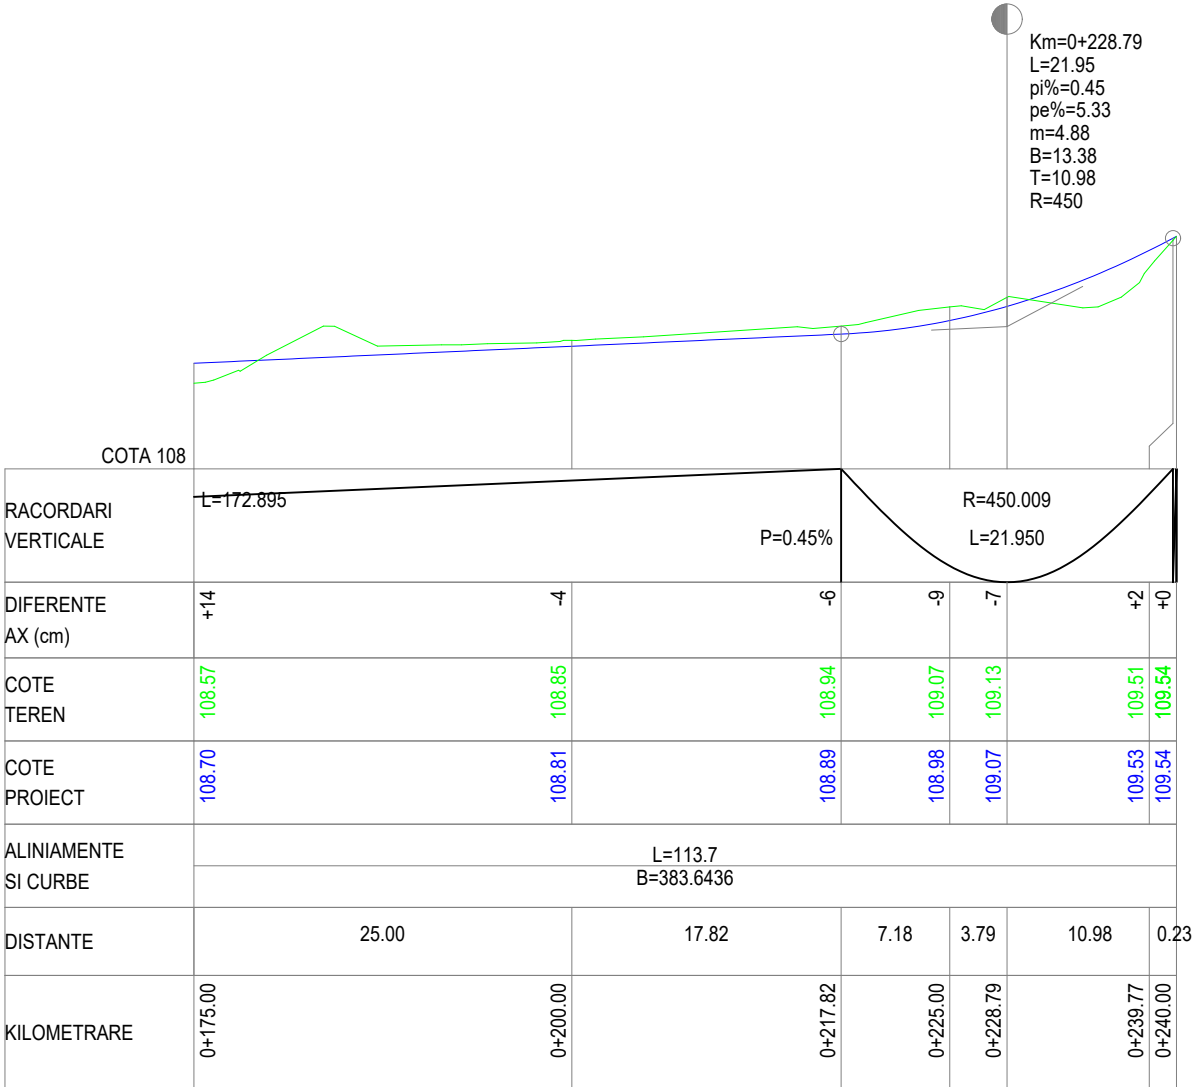

PROFIL LONGITUDINAL 9 Obiectul 9 Strada Macului DE LA 175.000 LA 240.000




Proiectant INFRA PROJECT  PROIECTARE CONSULTANTĂ ASISTENȚĂ TEHNICĂ C.U.I.: RO 39463086, Iași, România	Beneficiar PRIMĂRIA MUNICIPIULUI ARAD	Verificator / Expert		Cerința	Faza / Fase	Titlu proiect / Design title	Revizia / Revision
		Șef proiect / Design Team Leader	ing. Calancea Darius		S.F.	SF REABILITARE STRAZI DE PAMANT ȘI UTILITĂȚI, ETAPA 1	00
		Proiectat / Designer	ing. Calancea Darius				Format / Size
		Proiectat / Designer	ing. Alexandru Ionuț		Scara / Scale	Titlu planșă / Drawing title	A3
		Proiect număr / Design number	003/2025	Data/Date	ianuarie 2025	1:50	Profil longitudinal
				1:500	Obiectul 9. Strada Macului	9_PL-02	

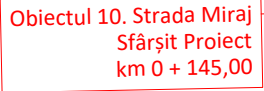


SOCIETATEA COMERCIALA
C.I.F.: 39463086
INFRA PRO

PROFIL LONGITUDINAL

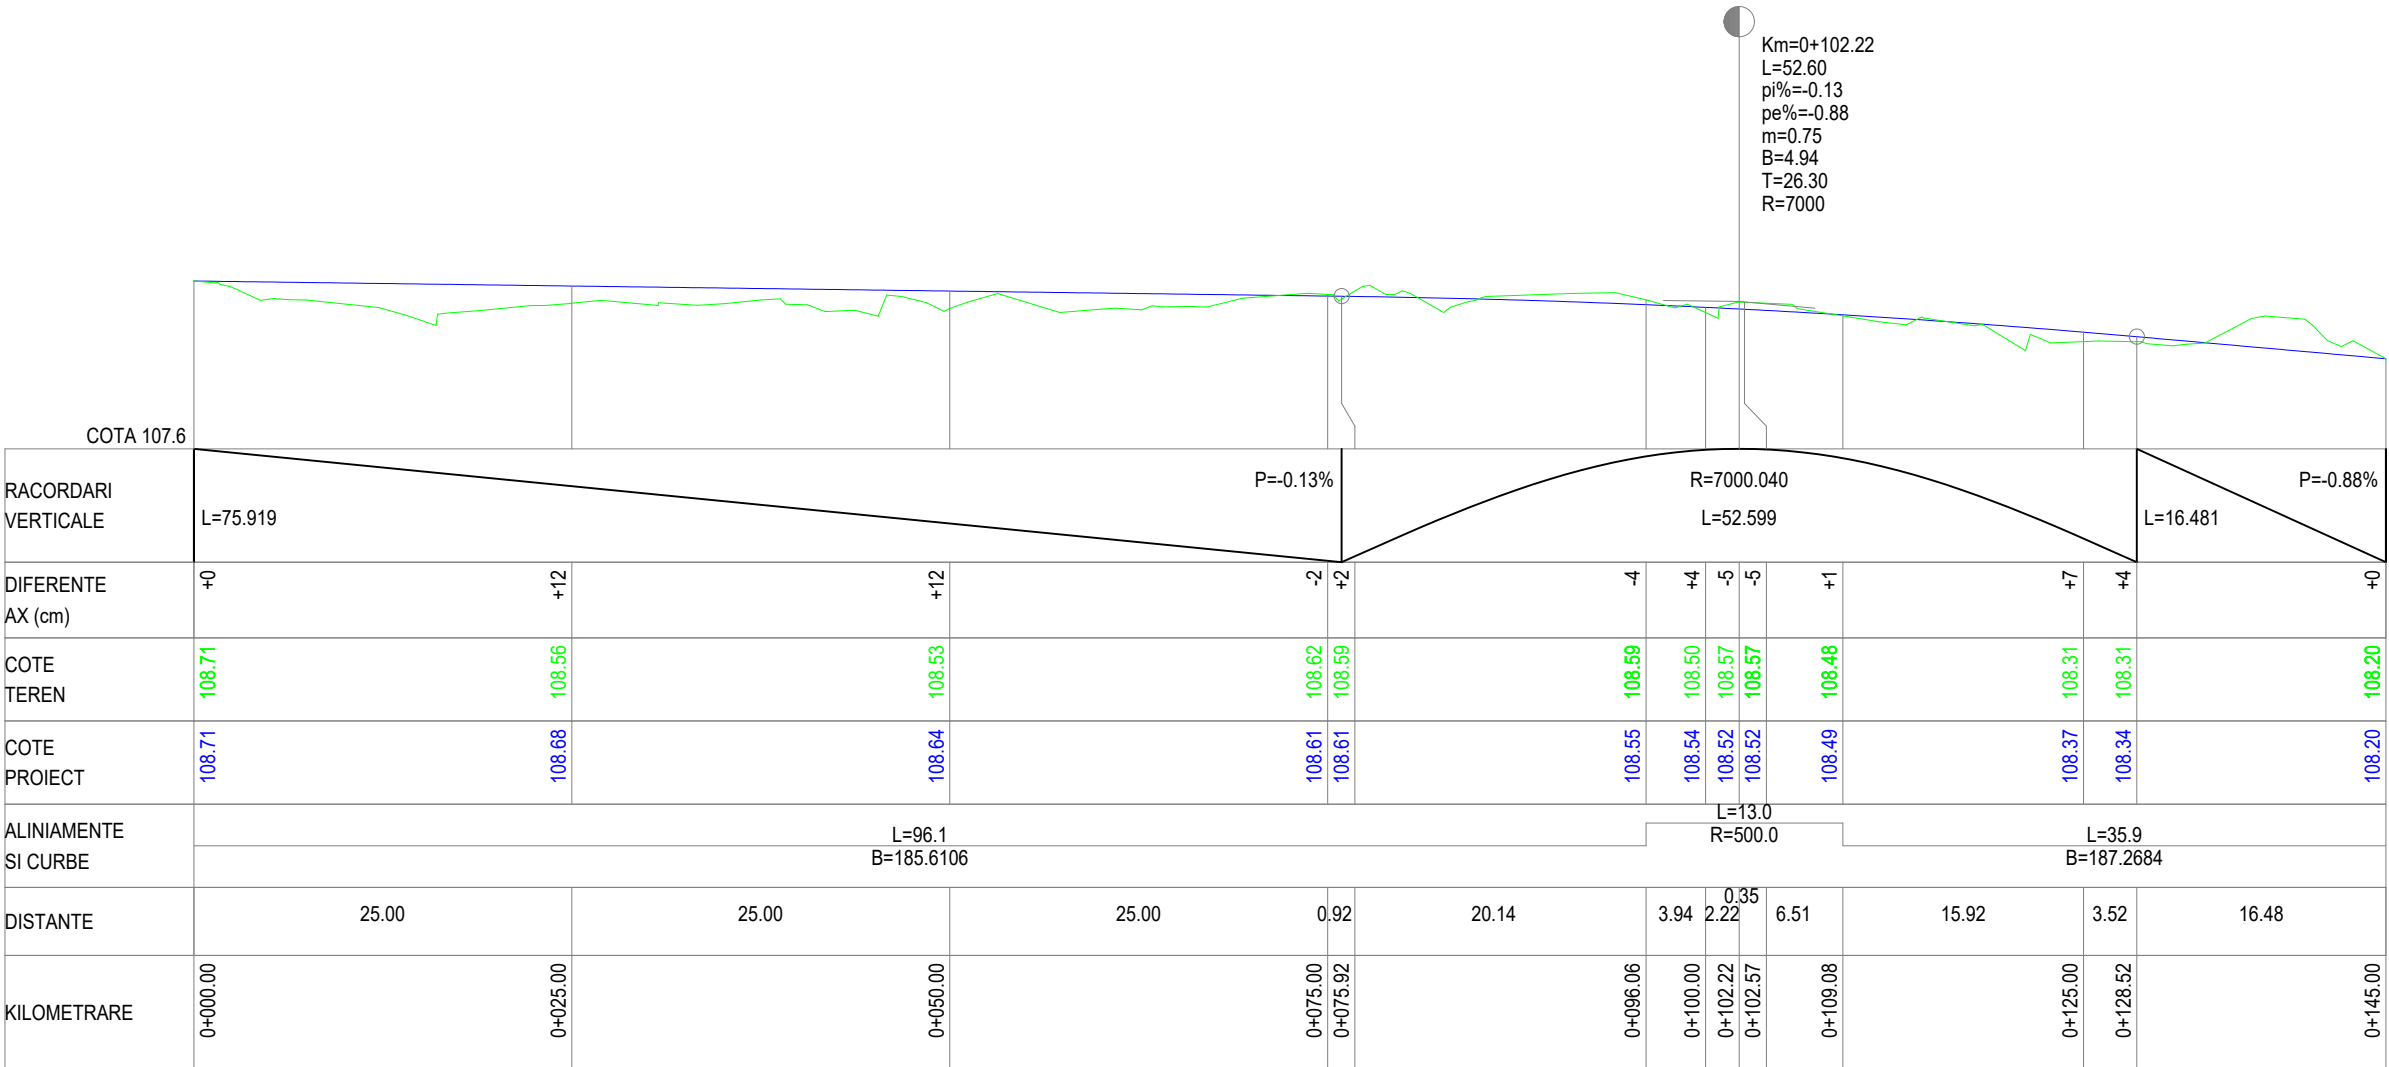


PROFIL LONGITUDINAL 10 Obiectul 10 Strada Miraj DE LA 0.000 LA 145.000

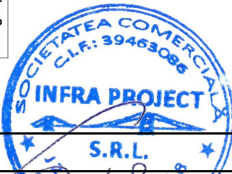

Proiectant INFRA PROJECT  PROIECTARE CONSULTANȚĂ ASISTENȚĂ TEHNICĂ C.U.I.: RO 39463086, Iași, România	Beneficiar PRIMĂRIA MUNICIPIULUI ARAD	Verificator / Expert		Cerința	Faza / Fase	Titlu proiect / Design title	Revizia / Revision		
		Șef proiect / Design Team Leader		ing. Calancea Darius	S.F.	SF REABILITARE ȘI MODIFICĂRI, ETAPA 1	00		
		Proiectat / Designer		ing. Calancea Darius			Format / Size		
		Proiectat / Designer		ing. Alexandru Ionuț	Scara / Scale	Titlu planșă / Drawing title	A3		
		Proiect număr / Design number		003/2025	Data/Date	ianuarie 2025	1:50	Profil longitudinal	Planșa nr. / Page no.
							1:500	Obiectul 10. Strada Miraj	10_PL-01


PLAN DE SITUAȚIE - SOLUȚIA PROIECTATĂ

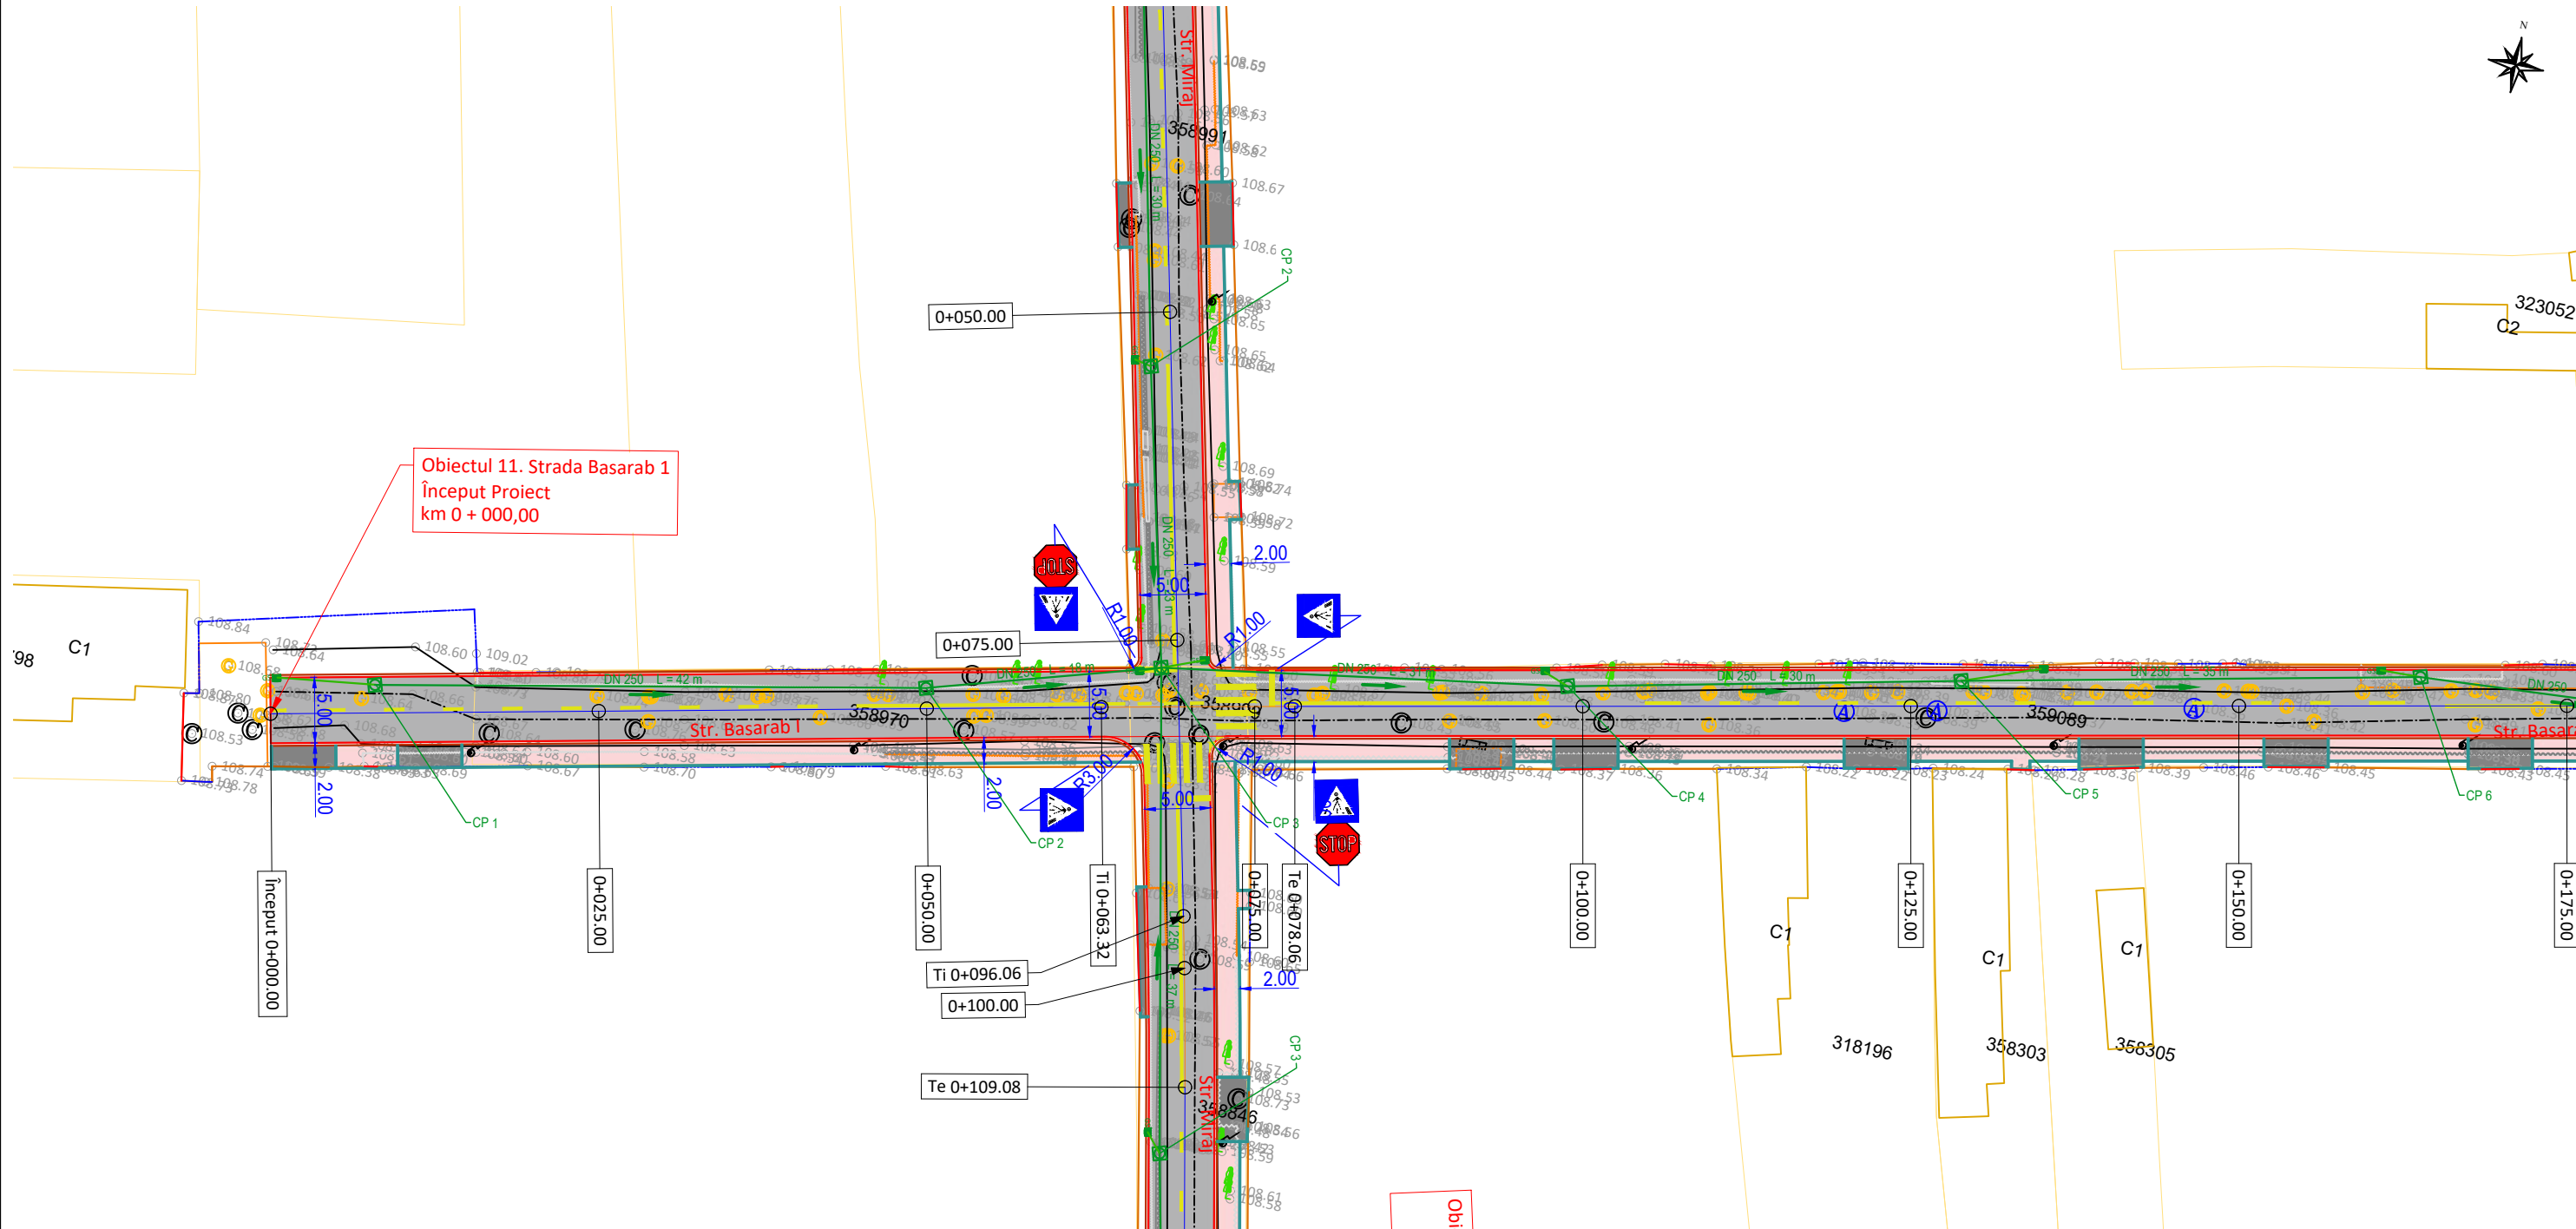

LEGENDĂ			
EXISTENT		PROIECTAT	
-Ax drum	-Rigolă betonată/metalică	-Ax stradă	-Canal colector pluvial
-Drum asf./bet./piatră/păm.	-Șanț beton/pământ	-Margine carosabil	-Conductă racord pluvial DN200
-Construcție/garaj	-Scări/bordură	-Bordură mare 20x25	-Cămin de vizitare pluvial
-Accese proprietăți	-Fir apă	-Bordură mică 10x15	-Gură de scurgere
-Trotuar asf./bet./pavele	-Container metallic	-Carosabil	-Conductă apă PEHD DN110
-Gard din metal/lemn/plasă	-Parcare/marcaj	-Trotuare	-Conductă branșament DN32
-Limită proprietate/hotar	-Tub beton/metal	-Accese proprietăți	-Cămin de vane / Hidrant
-Platformă asf./bet./pavele	-Zid/parapet/barieră	-Spații verzi	-Linie continuă simplă tip E
-Pod/podeț	-Țeavă apă/gaz	-Canal colector menajer	-Linie discontinuă simplă tip I (1-1-1)
-Taluz sus/jos	-Cale ferată	-Conductă racord menajer DN160	-Linie discontinuă tip B (3-6-3)
-Linie copaci/gard viu	-Imobile eterra	-Cămin de vizitare menajer	-Trecere de pietoni
-Cămin vizitare	-Aerisire gaz	-Copac	-Indicator rutier
-Cămin apă	-Cutie gaz	-Semafor	
-Gură de scurgere	-Punct topografic		
-Stâlp iluminat			
-Stâlp electric de beton			
-Stâlp electric de lemn			
-Stâlp electric de metal			

Proiectant INFRA PROJECT  PROIECTARE CONSULTANȚĂ ASISTENȚĂ TEHNICĂ C.U.I.: RO 39463086, Iași, România	Beneficiar	PRIMĂRIA MUNICIPIULUI ARAD		Verificator / Expert		Cerința	Faza / Fase	Titlu proiect / Design title	Revizia / Revision	
				Șef proiect / Design Team Leader		ing. Calancea Dari		S.F.	SF REABILITARE STRĂZI DE PĂMÂNT ȘI UTILITĂȚI, ETAPA 1	00
				Proiectat / Designer		ing. Doroșcan Ovidi.				Format / Size
				Proiectat / Designer		ing. Alexandru Ionuț				A3
				Proiect număr / Design number		003/2025	Data/Due	ianuarie 2025	Scara / Scale	Titlu planșă / Drawing title
							1:500	Plan de situație - Soluția proiectată	11_PSP-01	
								Obiectul 11. Strada Basarab I		


PLAN DE SITUAȚIE - SOLUȚIA PROIECTATĂ

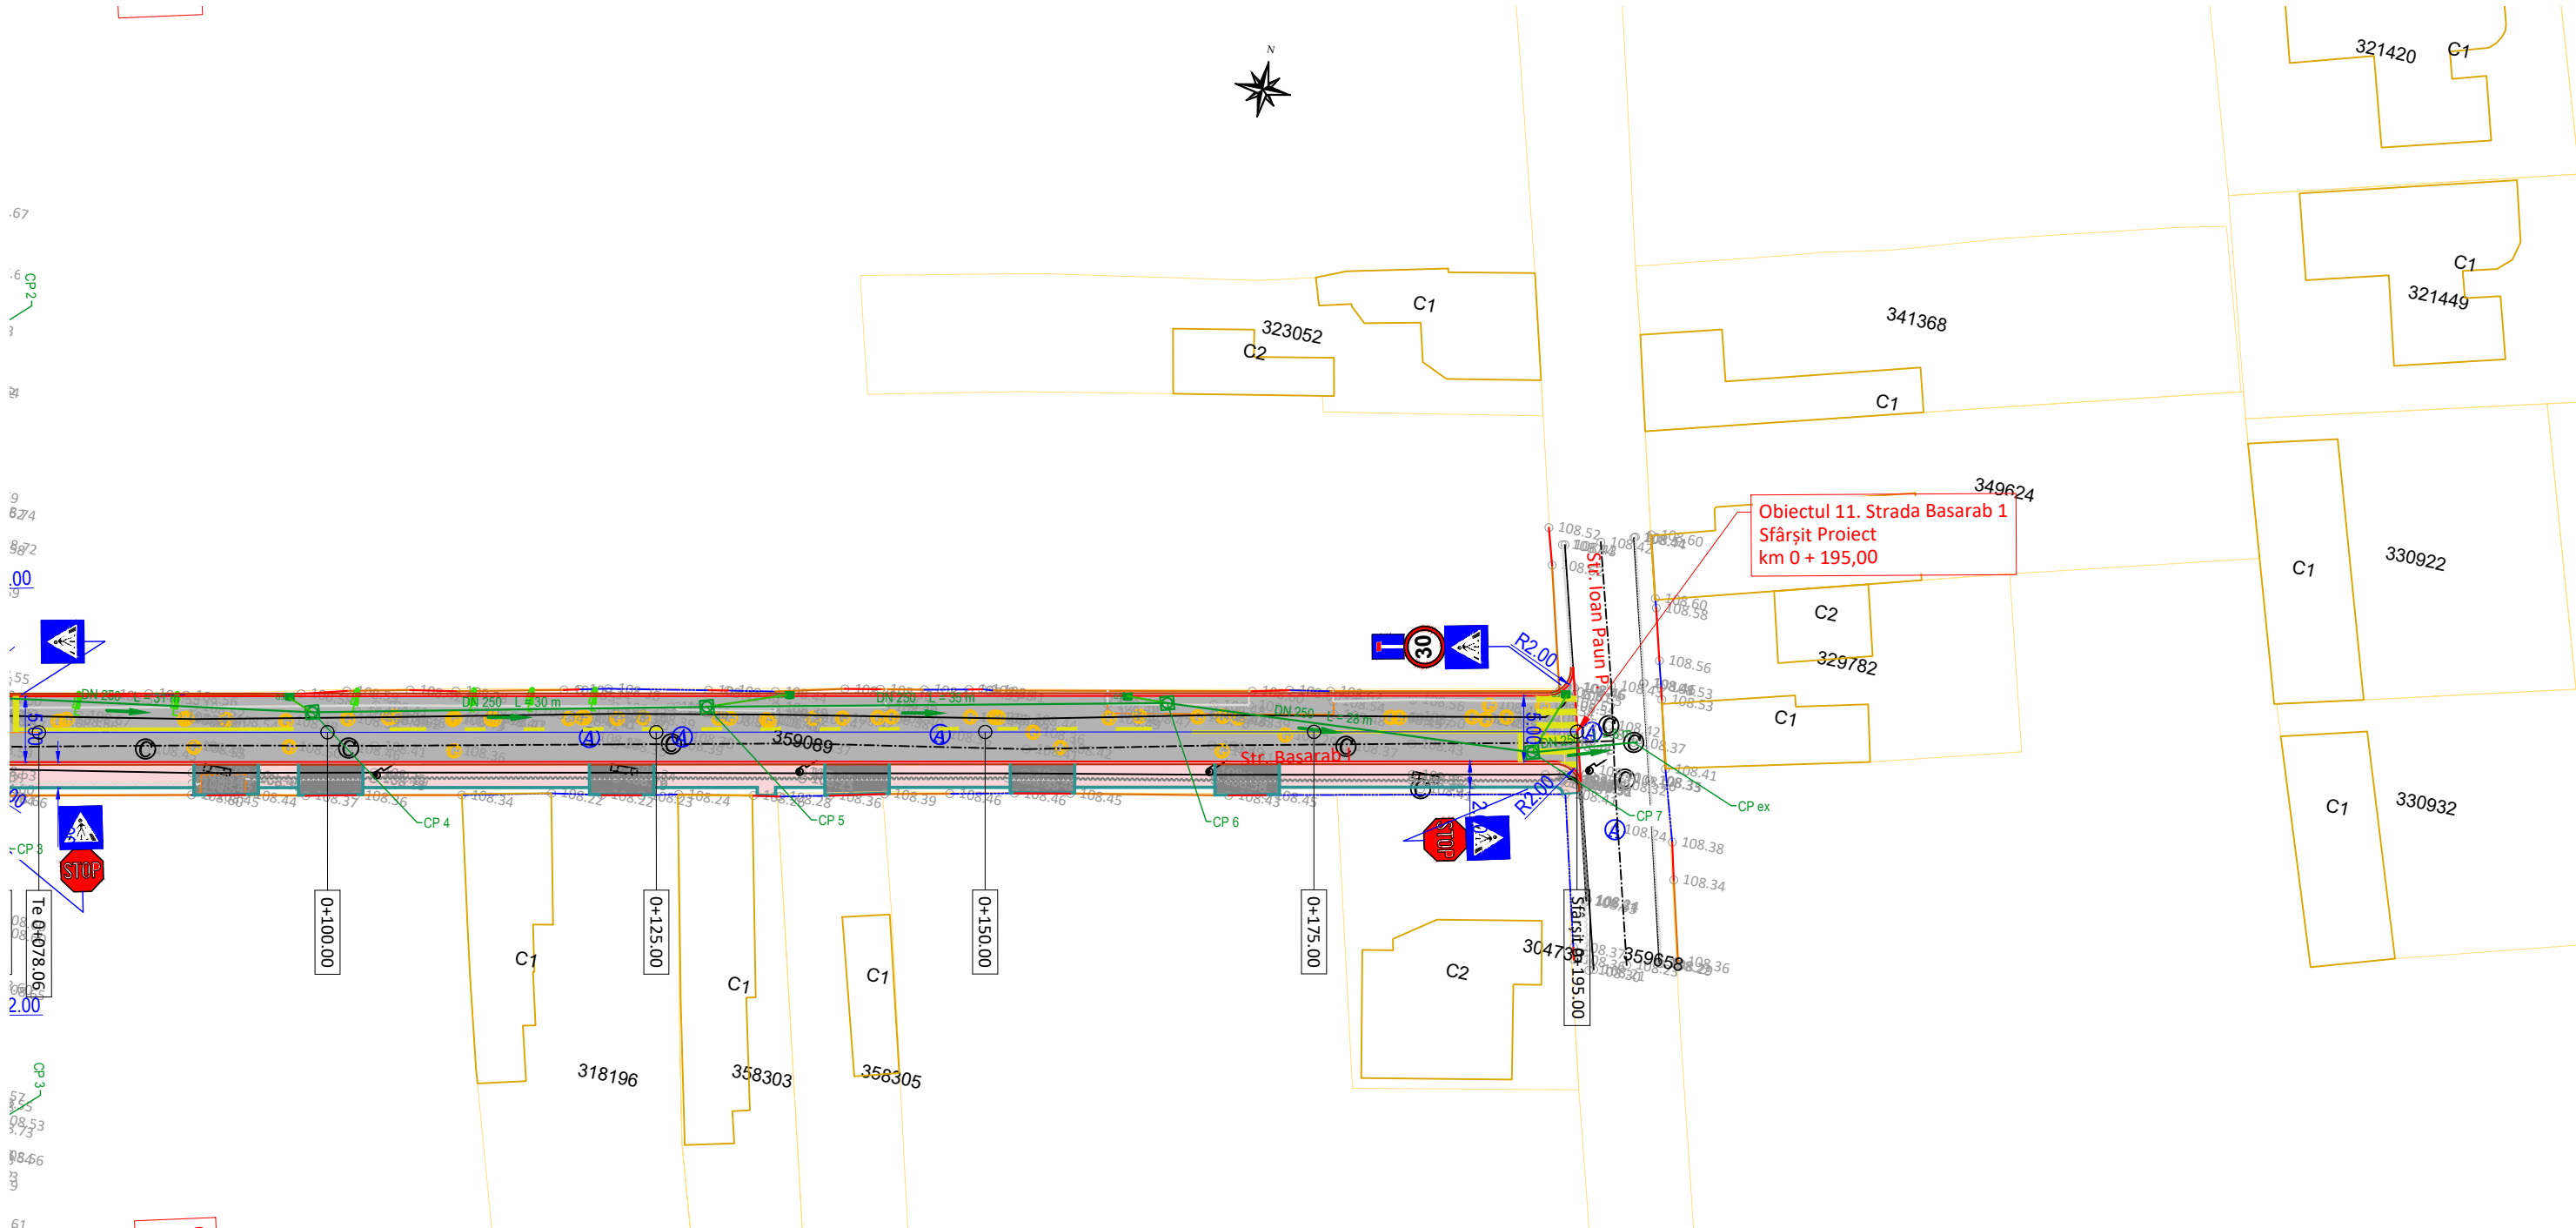


LEGENDĂ			
EXISTENT		PROIECTAT	
-Ax drum	-Rigolă betonată/metalică	-Ax stradă	-Canal colector pluvial
-Drum asf./bet./piatră/păm.	-Șanț beton/pământ	-Margine carosabil	-Conductă racord pluvial DN200
-Construcție/garaj	-Scări/bordură	-Bordură mare 20x25	-Cămin de vizitare pluvial
-Accese proprietăți	-Fir apă	-Bordură mică 10x15	-Gură de scurgere
-Trotuar asf./bet./pavele	-Container metallic	-Carosabil	-Conductă apă PEHD DN110
-Gard din metal/lemn/plasă	-Parcare/markaj	-Trotuare	-Conductă branșament DN32
-Limită proprietate/hotar	-Tub beton/metal	-Accese proprietăți	-Cămin de vane / Hidrant
-Platformă asf./bet./pavele	-Zid/parapet/barieră	-Spații verzi	-Linie continuă simplă tip I (1-1-1)
-Pod/podest	-Țeavă apă/gaz	-Canal colector menajer	-Linie discontinuă simplă tip B (3-6-3)
-Taluz sus/jos	-Cale ferată	-Conductă racord menajer DN160	-Trecere de pietoni
-Linie copaci/gard vii	-Imobile eterna	-Cămin de vizitare menajer	-Indicator rutier
-Cămin vizitare	-Aerisire gaz	-Stâlp iluminat	
-Cămin apă	-Cutie gaz	-Stâlp electric de beton	
-Gură de scurgere	-Copac	-Stâlp electric de lemn	
-Semafor	-Punct topografic	-Stâlp electric de metal	
-Indicator rutier			

Proiectant INFRA PROJECT  PROIECTARE CONSULTANȚĂ ASISTENȚĂ TEHNICĂ C.U.I.: RO 39463086, Iași, România	Beneficiar PRIMĂRIA MUNICIPIULUI ARAD	Verificator / Expert		Cerința	Faza / Fase	Titlu proiect / Design title	Revizia / Revision
		Șef proiect / Design Team Leader		ing. Calancea Darius	S.F.	SF REABILITARE STRĂZI DE TRAFIC ȘI UTILITĂȚI, ETAPA 1	00
		Proiectat / Designer		ing. Doroșcan Ovidiu			Format / Size
		Proiectat / Designer		ing. Alexandru Ionuț	Scara / Scale	Titlu planșă / Drawing title	A3
		Proiect număr / Design number		003/2025	Data/Date	ianuarie 2025	1:500
						Obiectul 11. Strada Basarab I	11_PSP-02

PROFIL LONGITUDINAL

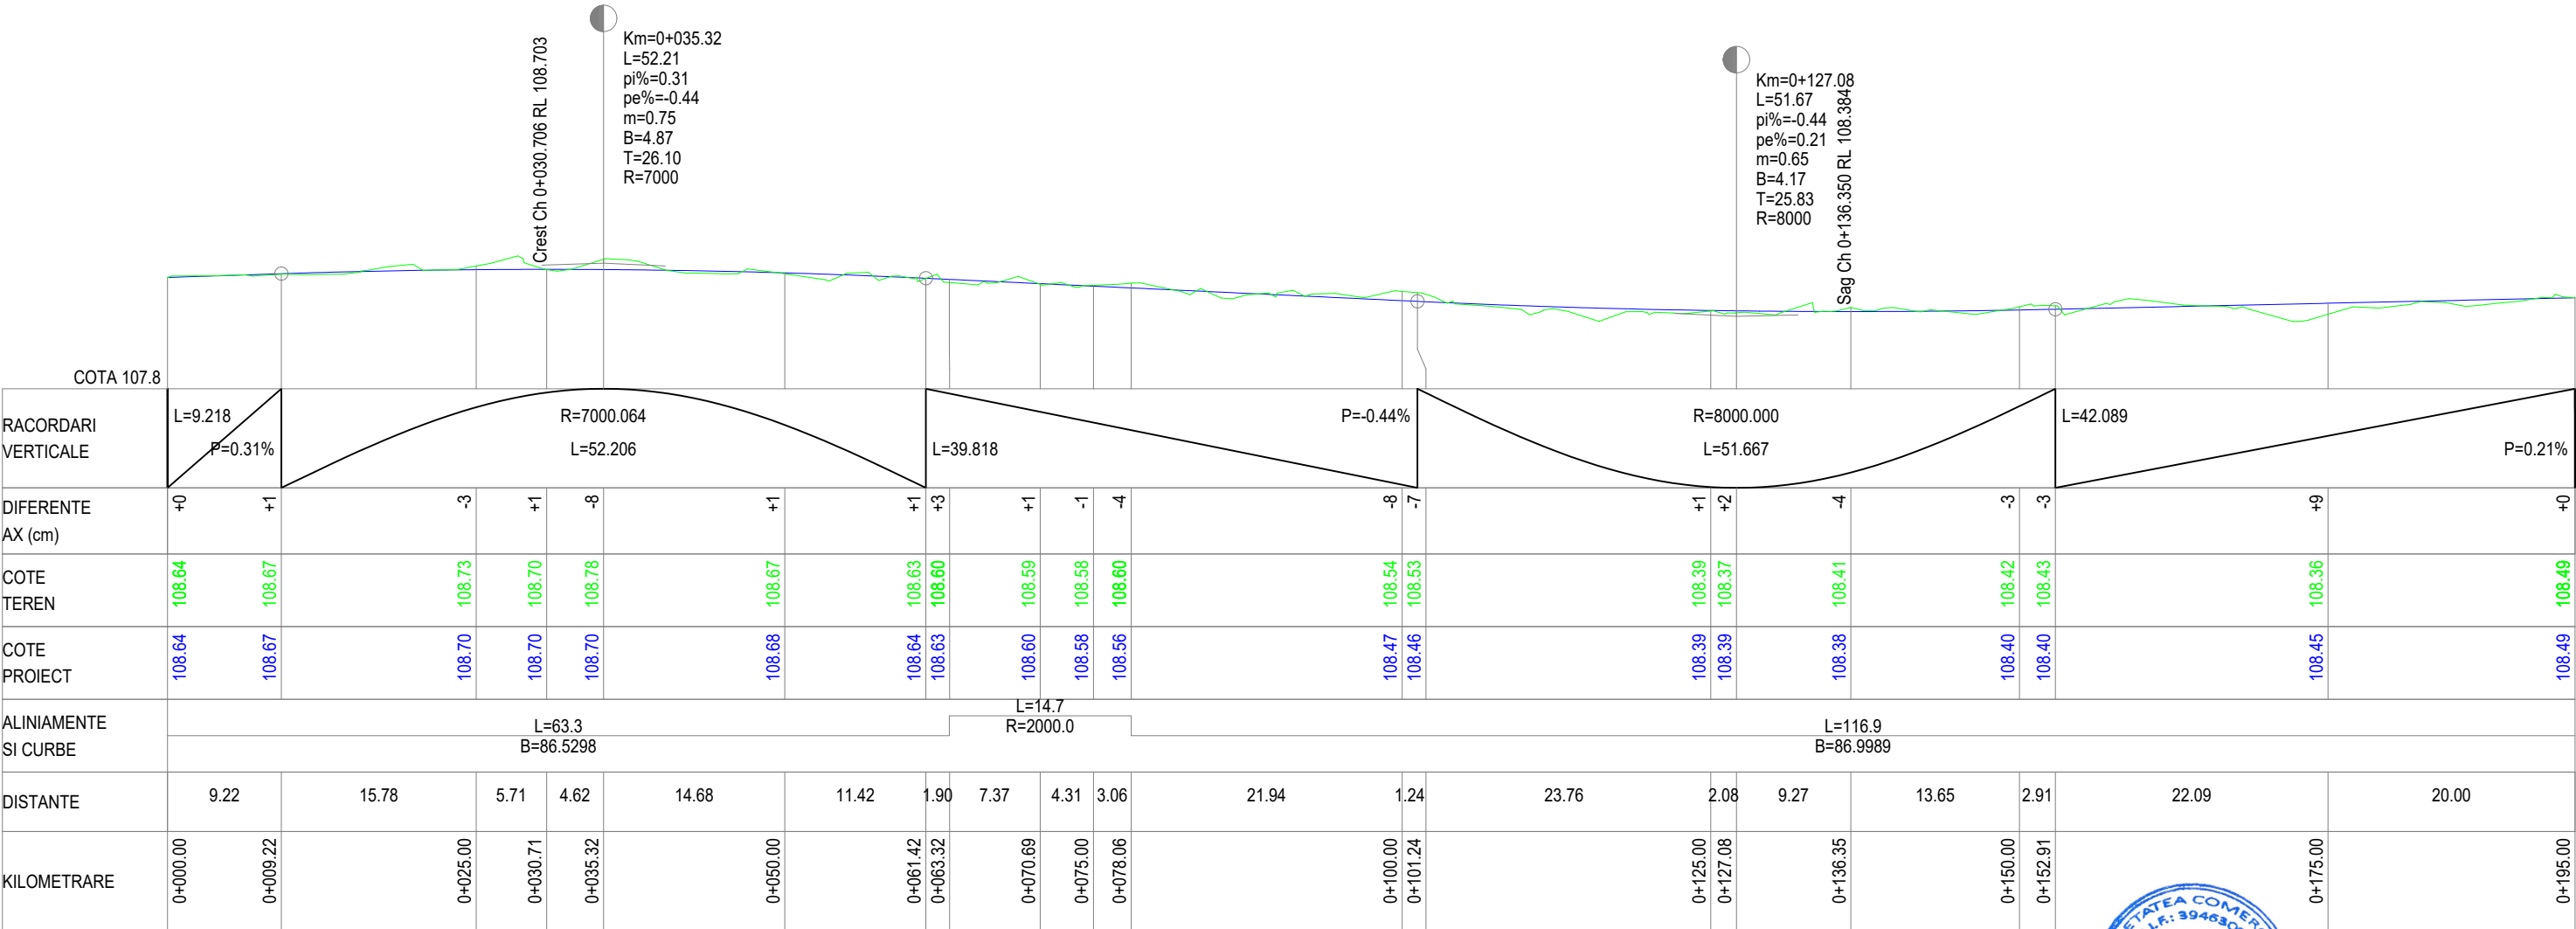


PROFIL LONGITUDINAL 11 Obiectul 11 Strada Basarab DE LA 0.000 LA 195.000

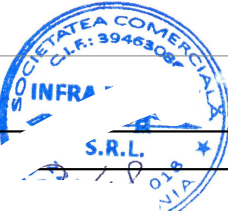


Proiectant INFRA PROJECT  PROIECTARE CONSULTANȚĂ ASISTENȚĂ TEHNICĂ C.U.I.: RO 39463086, Iași, România	Beneficiar	PRIMĂRIA MUNICIPIULUI ARAD	
		Verificator / Expert	
		Șef proiect / Design Team Leader	
		Proiectat / Designer	
		Proiectat / Designer	
Proiect număr / Design number			
Data/Date			
ianuarie 2025			
Cerința			
Faza / Fase			
S.F.			
Scara / Scale			
1:50			
1:500			
Titlu proiect / Design title			
SF REABILITARE STRĂZI DE PAMANT ȘI UTILITĂȚI, ETAPA 1			
Titlu planșă / Drawing title			
Profil longitudinal			
Obiectul 11. Strada Basarab I			
Revizia / Revision			
00			
Format / Size			
A3			
Planșa nr. / Page no.			
11_PL-01			

PLAN DE SITUAȚIE - SOLUȚIA PROIECTATĂ

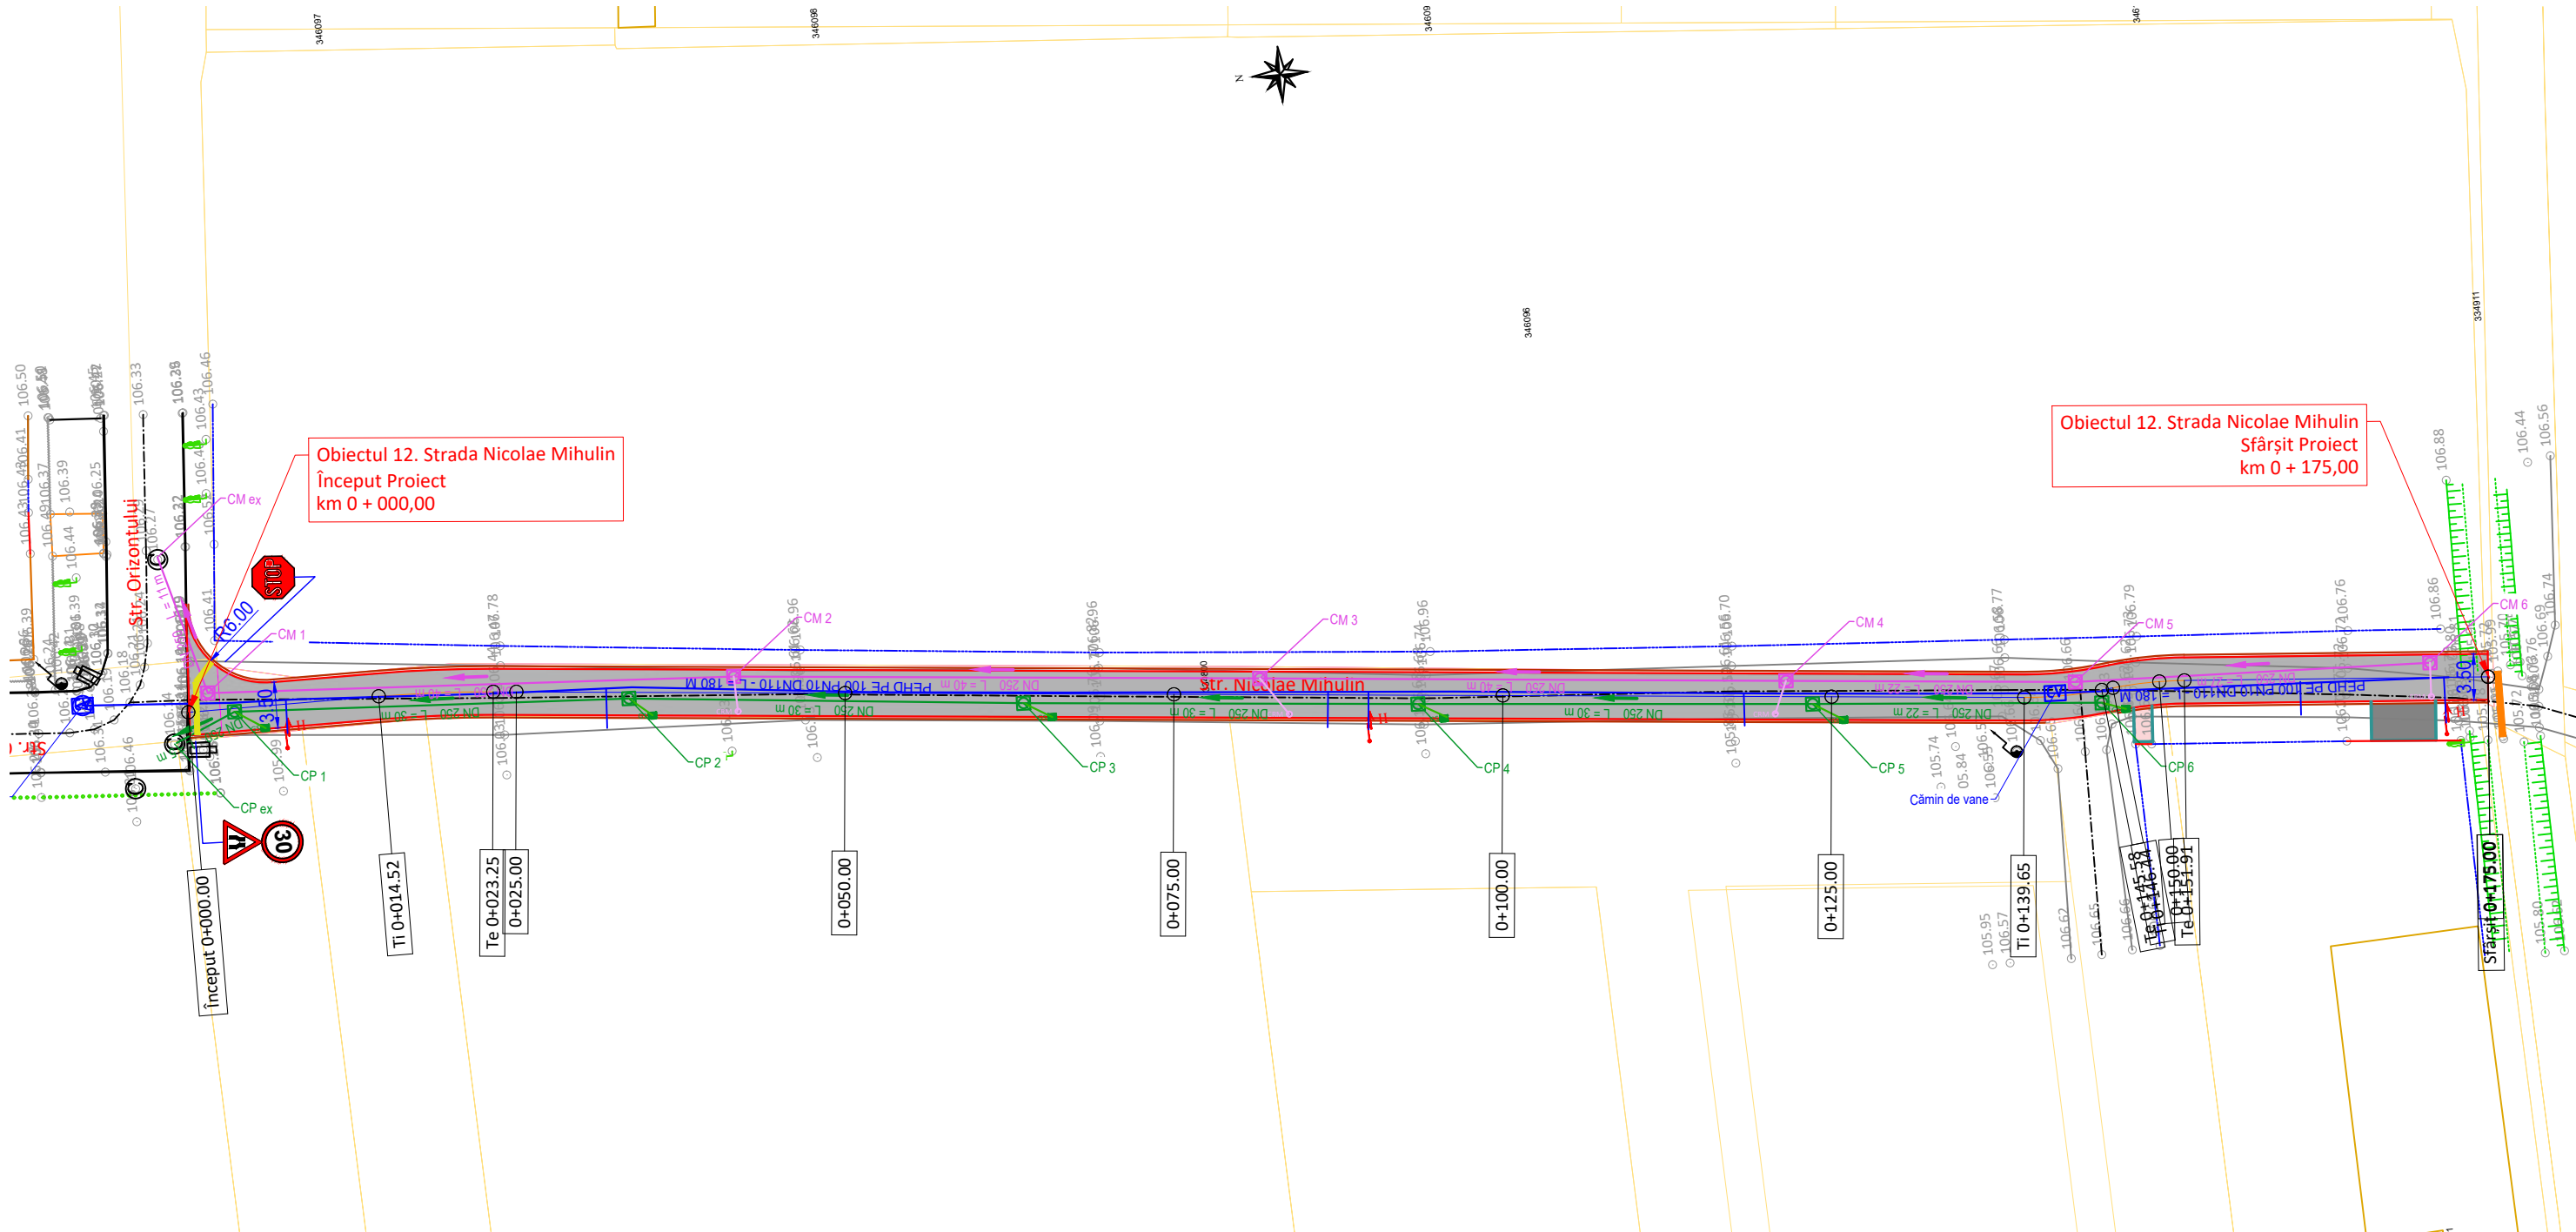


LEGENDĂ			
EXISTENT		PROIECTAT	
-Ax drum	-Rigolă betonată/metalică	-Ax stradă	-Canal colector pluvial
-Drum asf./bet./piatră/păm.	-Șanț beton/pământ	-Margine carosabil	-Conductă racord pluvial DN200
-Construcție/garaj	-Scări/bordură	-Bordură mare 20x25	-Cămin de vizitare pluvial
-Accese proprietăți	-Fir apă	-Bordură mică 10x15	-Gură de scurgere
-Trotuar asf./bet./pavele	-Container metallic	-Carosabil	-Conductă apă PEHD DN110
-Gard din metal/lemn/plasă	-Parcare/marcaj	-Trotuare	-Conductă branșament DN32
-Limită proprietate/hotar	-Tub beton/metal	-Accese proprietăți	-Cămin de vane / Hidrant
-Platformă asf./bet./pavele	-Zid/parapet/barieră	-Spații verzi	-Linie continuă simplă tip E
-Pod/podet	-Țeavă apă/gaz	-Canal colector menajer	-Linie discontinuă simplă tip I (1-1-1)
-Taluz sus/jos	-Cale ferată	-Conductă racord menajer DN160	-Linie discontinuă tip B (3-6-3)
-Linie copaci/gard viu	-Imobile eterra	-Cămin de vizitare menajer	-Trecere de pietoni
		-Cămin de racordare menajer	-Indicator rutier
-Cămin vizitare	-Aerisire gaz		
-Cămin apă	-Cutie gaz		
-Gură de scurgere	-Copac		
-Semafor			
-Indicator rutier			
-Hidrant			
-Stâlp iluminat			
-Stâlp electric de beton			
-Stâlp electric de lemn			
-Stâlp electric de metal			
-Punct topografic			

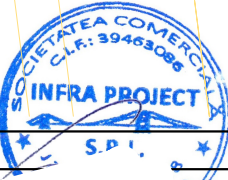


Proiectant  PROIECTARE CONSULTANȚĂ ASISTENȚĂ TEHNICĂ C.U.I.: RO 39463086, Iași, România	Beneficiar	Verificator / Expert		Cerința	Faza / Fase	Titlu proiect / Design title	Revizia / Revision
		Șef proiect / Design Team Leader	ing. Calancea Darius		S.F.	SF REABILITARE STRĂZII DE PĂMÂNT ȘI UTILITĂȚI, ETAPA 1	00
		Proiectat / Designer	ing. Doroșcan Ovidiu				Format / Size
		Proiectat / Designer	ing. Alexandru Ionuț		Scara / Scale	Titlu planșă / Drawing title	A3
		Proiect număr / Design number	003/2025	Data / Date	1:500	Plan de situație - Soluția proiectată	Planșa nr. / Page no.
			ianuarie 2025			Obiectul 12. Strada Nicolae Mihalulin	12_PSP-01

PROFIL LONGITUDINAL

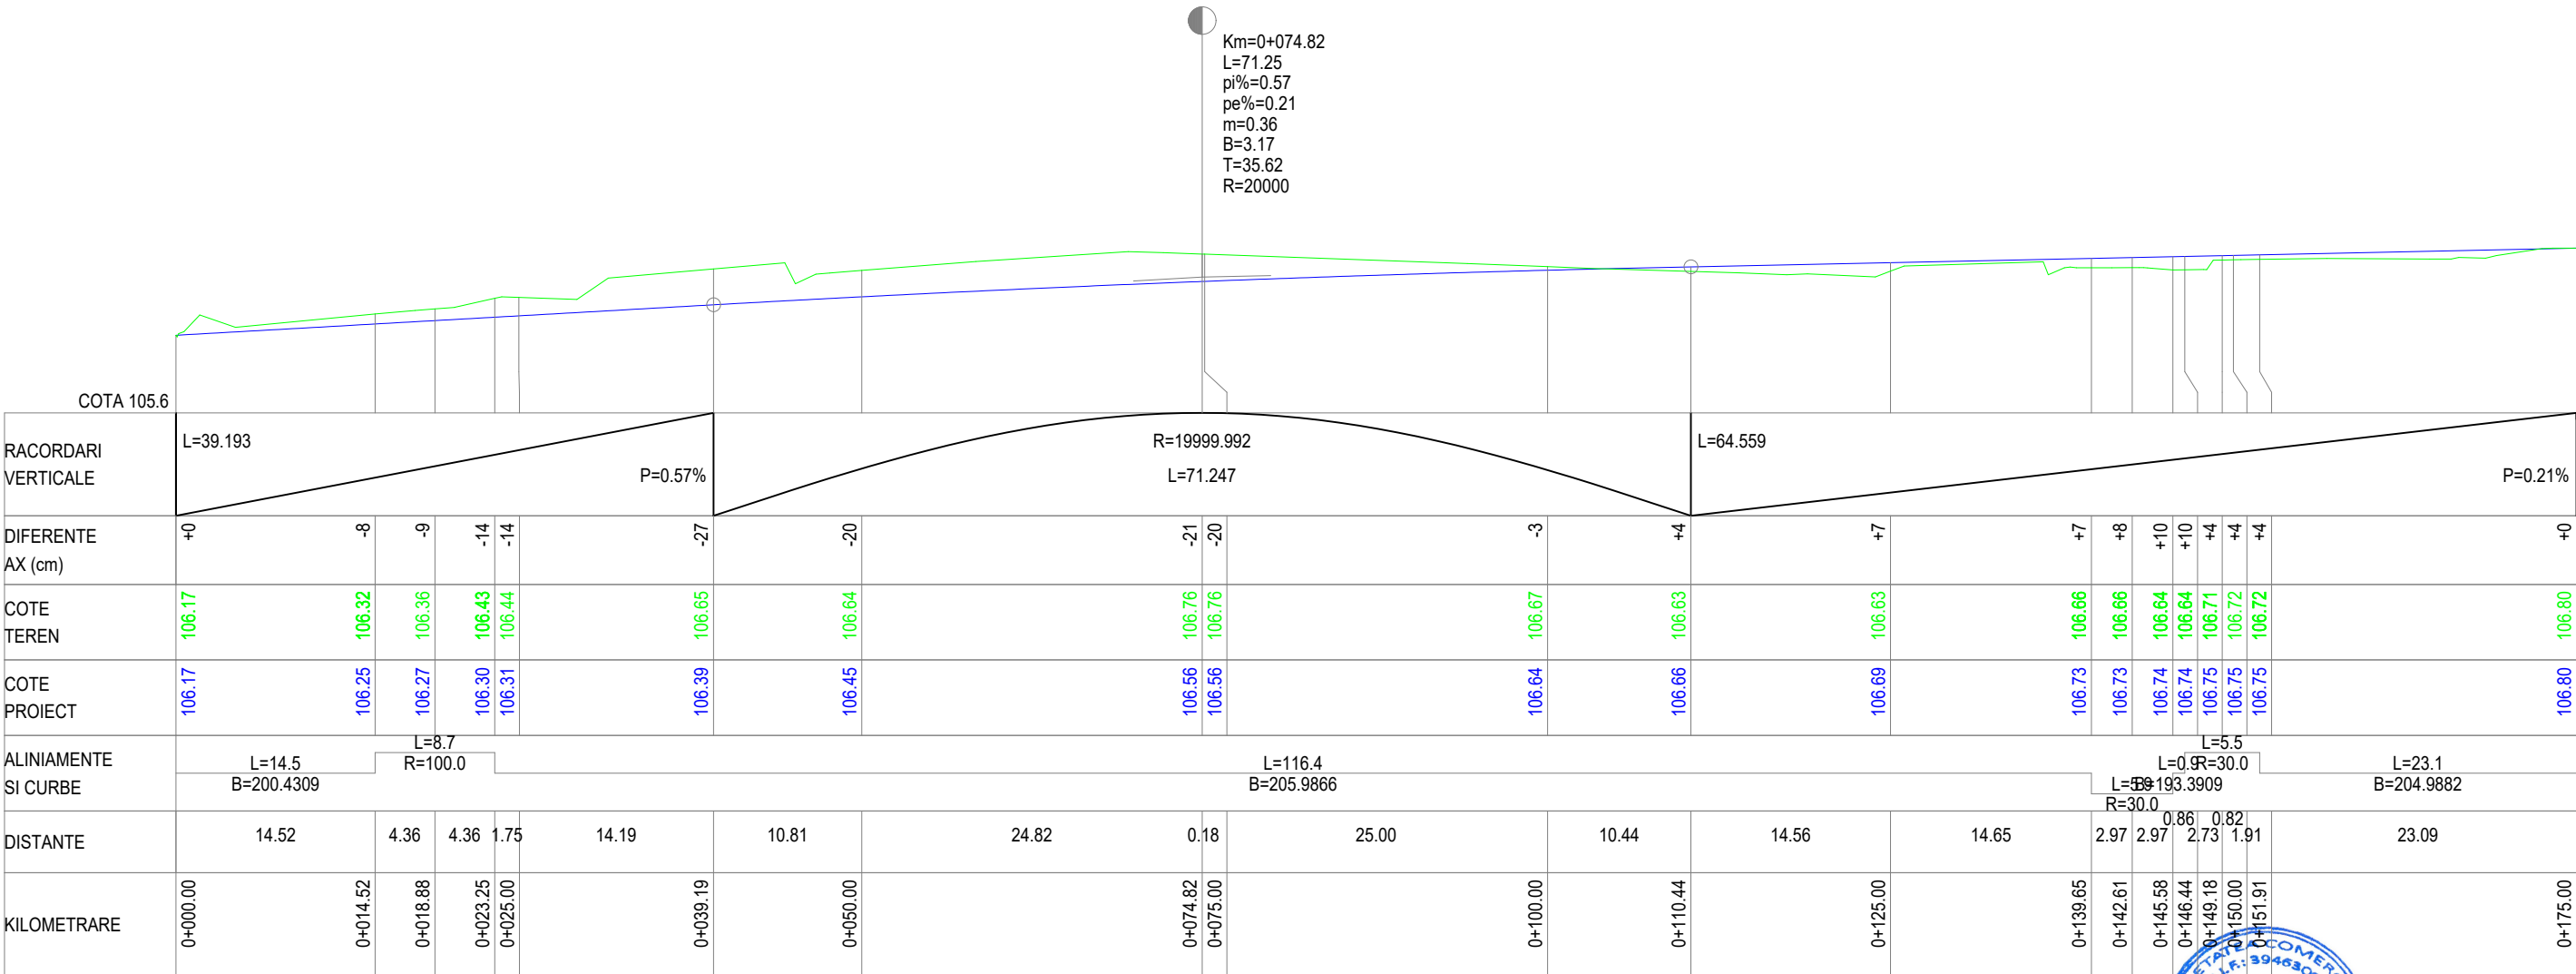


PROFIL LONGITUDINAL 12 Obiectul 12 Strada Nicolae Mihulin DE LA 0.000 LA 175.000

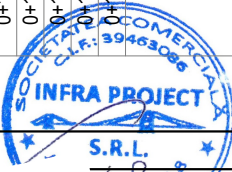

Proiectant   PROIECTARE CONSULTANȚĂ ASISTENȚĂ TEHNICĂ C.U.I.: RO 39463086, Iași, România	Beneficiar	Verificator / Expert		Cerința	Faza / Fase	Titlu proiect / Design title	Revizia / Revision
		Șef proiect / Design Team Leader		ing. Calancea Darius	S.F.	SF REABILITARE STRAZI DE PĂMÂNT ȘI UTILITĂȚI, ETAPA 1	00
		Proiectat / Designer		ing. Calancea Darius			Format / Size
		Proiectat / Designer		ing. Alexandru Ionuț	Scara / Scale	Titlu planșă / Drawing title	A3
		Proiect număr / Design number		003/2025	Data/Date	ianuarie 2025	1:50
					1:500	Obiectul 12. Strada Nicolae Mihulin	12_PL-01


PLAN DE SITUAȚIE - SOLUȚIA PROIECTATĂ

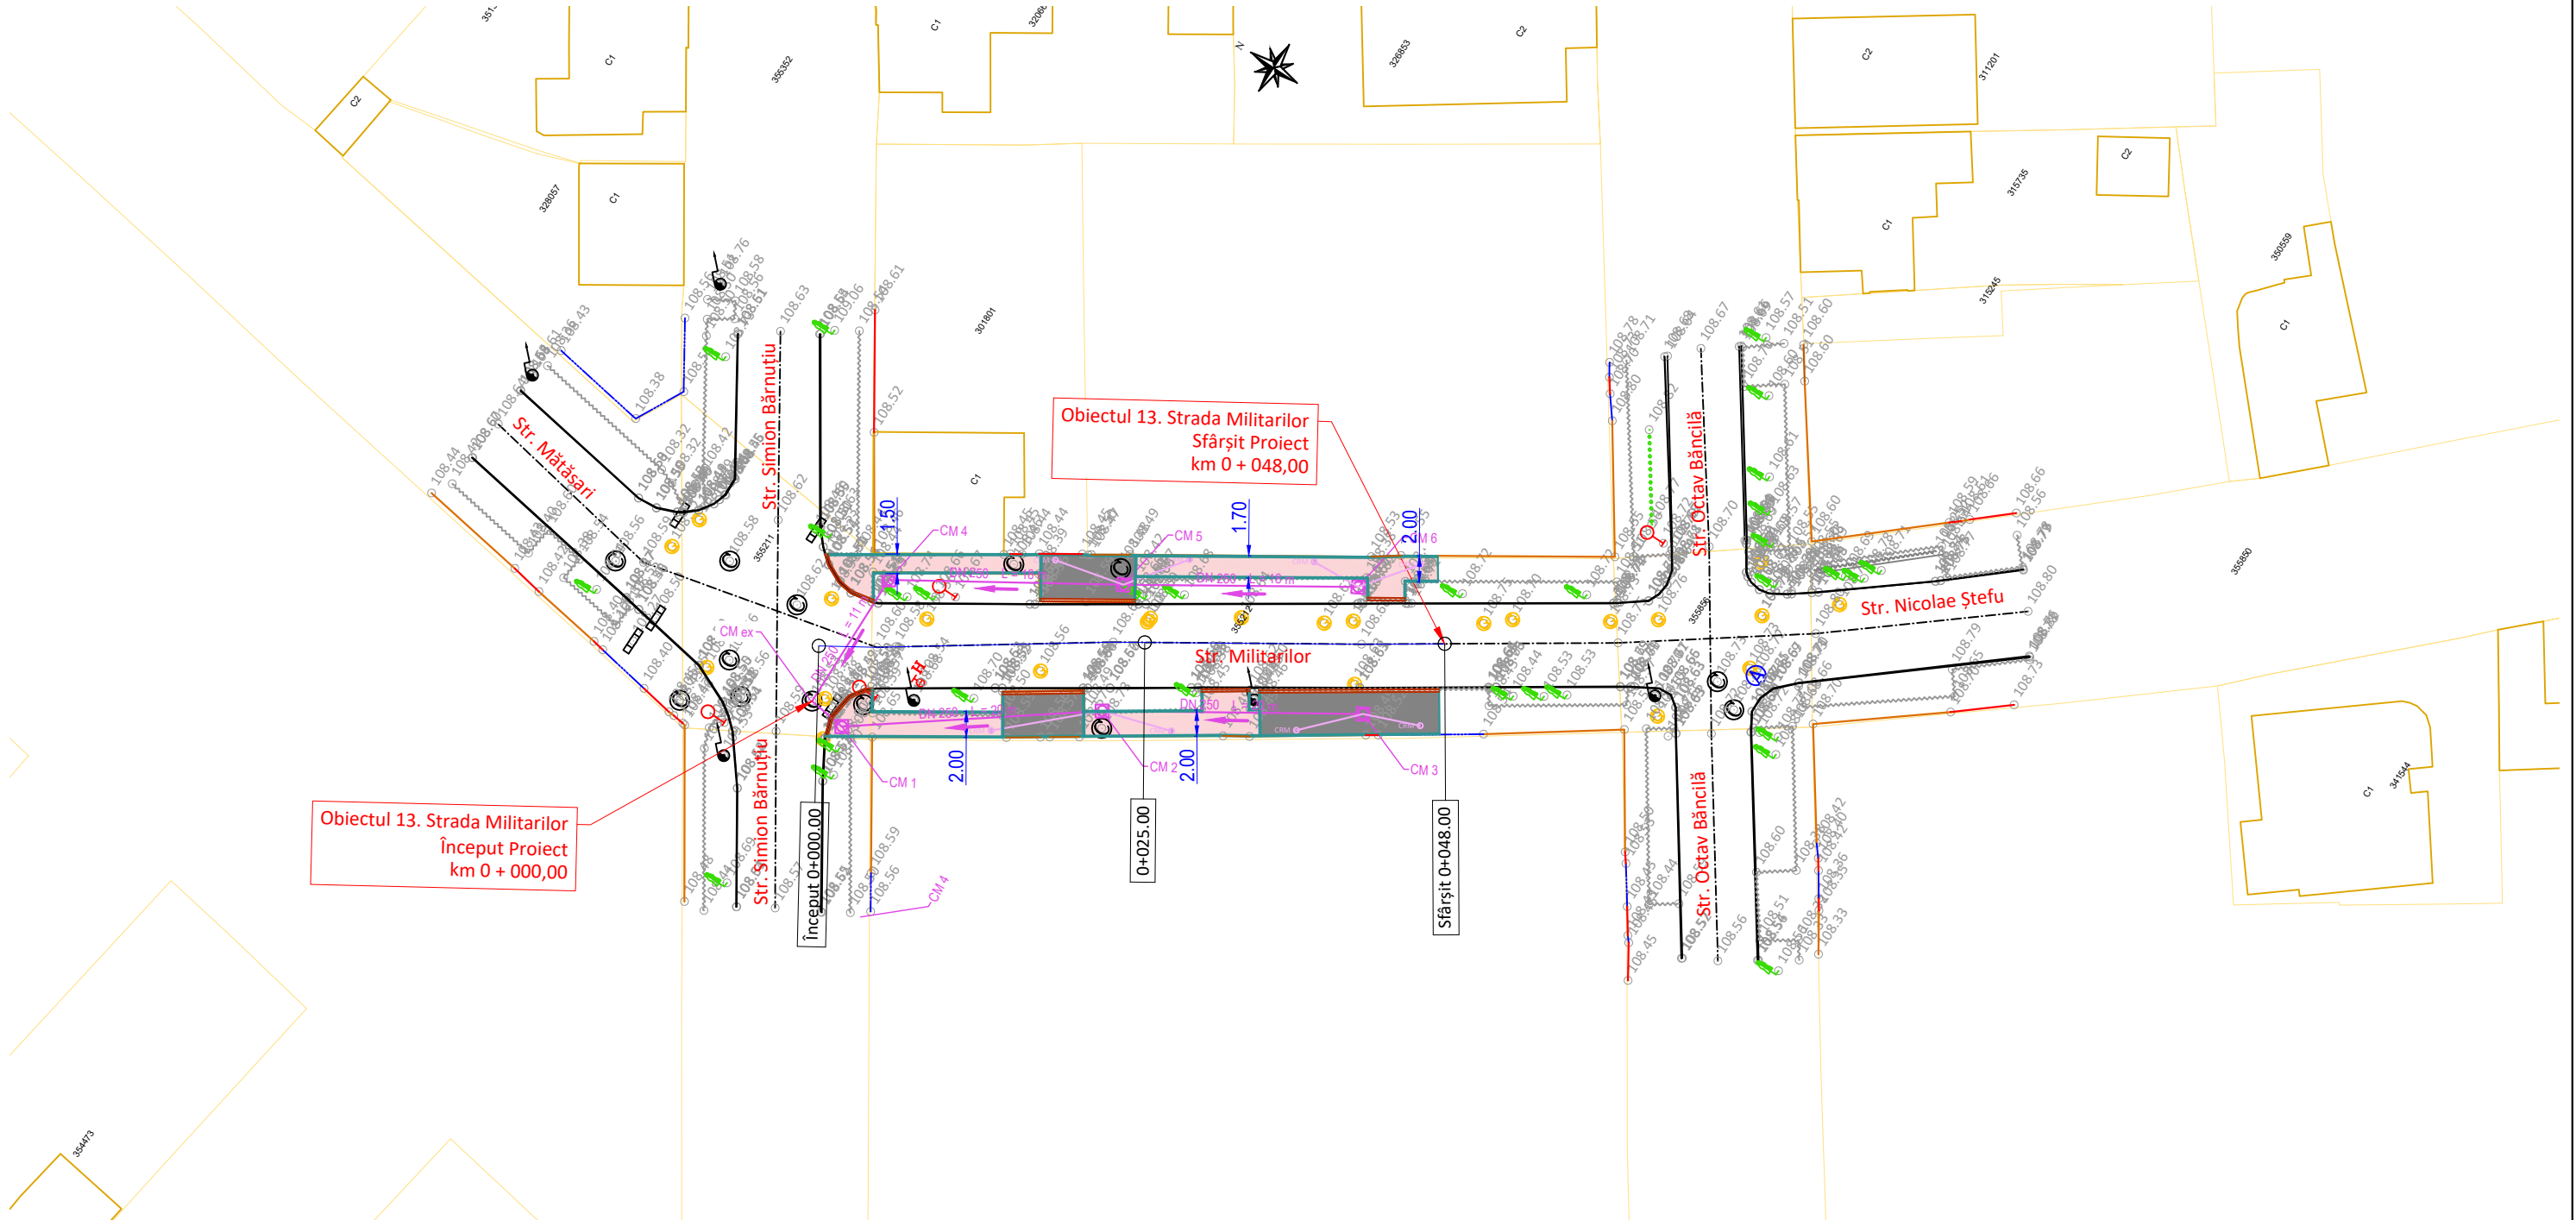


LEGENDĂ			
EXISTENT		PROIECTAT	
-Ax drum	-Rigolă betonată/metalică	-Ax stradă	-Canal colector pluvial
-Drum asf./bet./piatră/păm.	-Șanț beton/pământ	-Margine carosabil	-Conductă racord pluvial DN200
-Construcție/garaj	-Scări/bordură	-Bordură mare 20x25	-Cămin de vizitare pluvial
-Accese proprietăți	-Fir apă	-Bordură mică 10x15	-Gură de scurgere
-Trotuar asf./bet./pavele	-Container metallic	-Carosabil	-Conductă apă PEHD DN110
-Gard din metal/lemn/plasă	-Parcare/marcaj	-Trotuare	-Conductă branșament DN32
-Limită proprietate/hotar	-Tub beton/metal	-Accese proprietăți	-Cămin de vane / Hidrant
-Platformă asf./bet./pavele	-Zid/parapet/barieră	-Spații verzi	-Linie continuă simplă tip E
-Pod/podeț	-Țeavă apă/gaz	-Canal colector menajer	-Linie discontinuă simplă tip I (1-1-1)
-Taluz sus/jos	-Cale ferată	-Conductă racord menajer DN160	-Linie discontinuă tip B (3-6-3)
-Linie copaci/gard viu	-Imobile eterra	-Cămin de vizitare menajer	-Trecere de pietoni
-Cămin vizitare	-Aerisire gaz	-Cămin de racordare menajer	-Indicator rutier
-Hidrant	-Cămin apă		
-Stâlp iluminat	-Cutie gaz		
-Stâlp electric de beton	-Gură de scurgere		
-Stâlp electric de lemn	-Copac		
-Stâlp electric de metal	-Semafor		
-Punct topografic			

Proiectant INFRA PROJECT  PROIECTARE CONSULTANȚĂ ASISTENȚĂ TEHNICĂ C.U.I.: RO 39463086, Iași, România	Beneficiar PRIMĂRIA MUNICIPIULUI ARAD	Verificator / Expert		Cerința	Faza / Fase	Titlu proiect / Design title	Revizia / Revision
		Șef proiect / Design Team Leader		ing. Calancea Darius	S.F.	SF REABILITARE STRĂZI DE PĂMÂNT ȘI UTILITĂȚI, ETAPA 1	00
		Proiectat / Designer		ing. Doroșcan Ovidiu			Format / Size
		Proiectat / Designer		ing. Alexandru Ionuț	Scara / Scale	Titlu planșă / Drawing title	A3
		Proiect număr / Design number		003/2025	Data/Date	ianuarie 2025	1:500
						Obiectul 13. Strada Nicolae Militarelor	13_PSP-01

PLAN DE SITUAȚIE - SOLUȚIA PROIECTATĂ

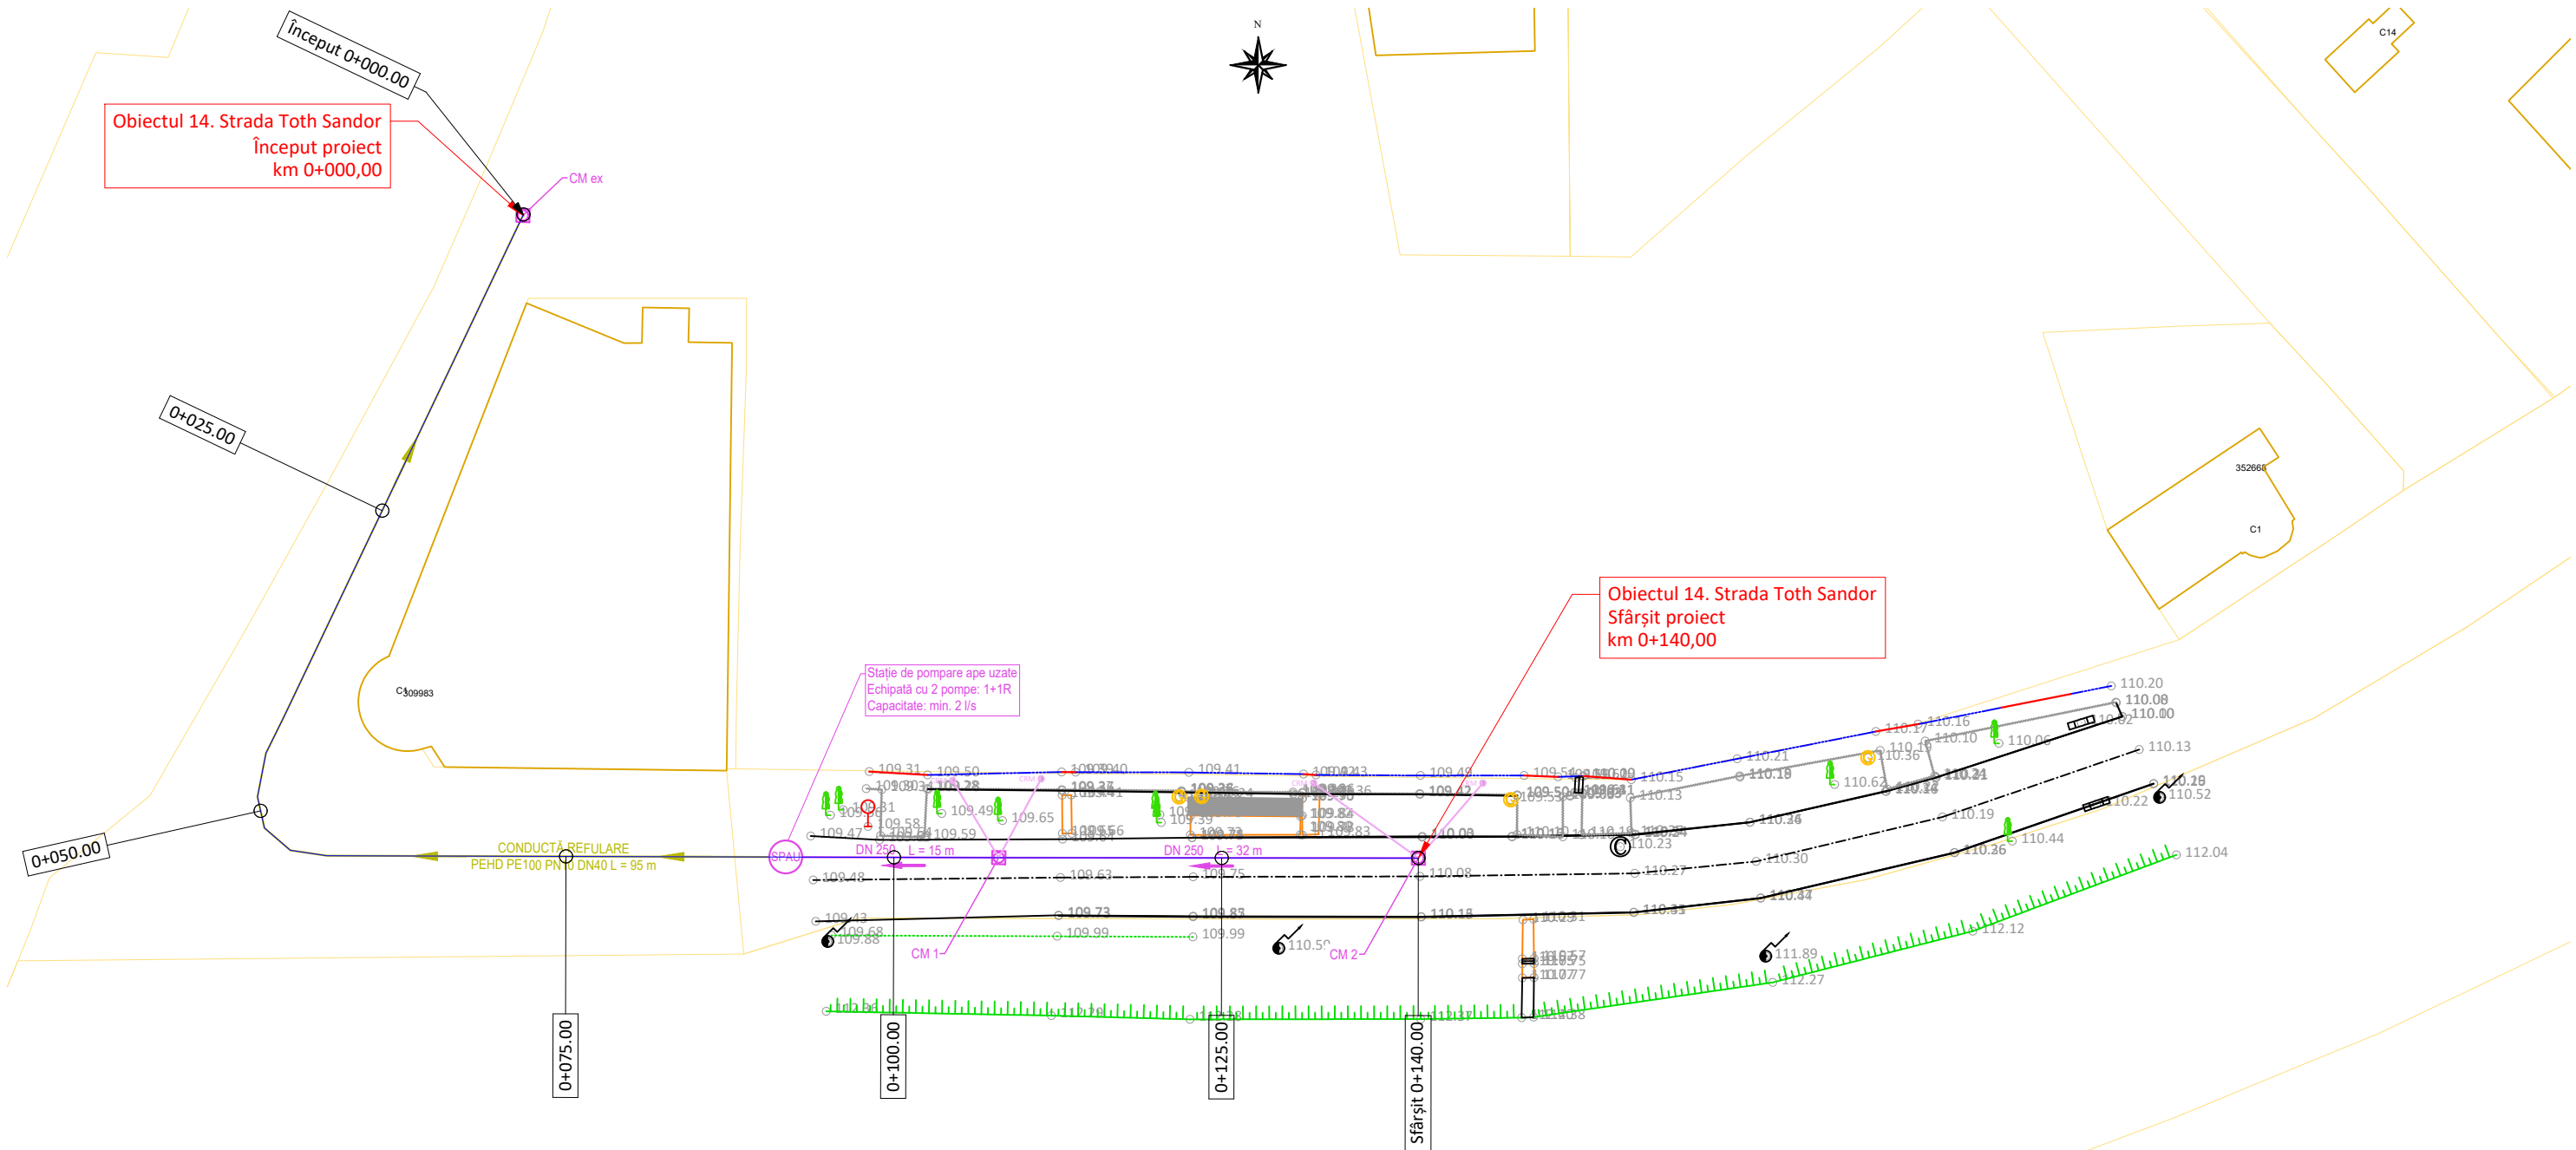


LEGENDĂ			
EXISTENT		PROIECTAT	
-Ax drum	-Rigolă betonată/metalică	-Ax stradă	-Canal colector pluvial
-Drum asf./bet./piatră/păm.	-Șanț beton/pământ	-Margine carosabil	-Conductă racord pluvial DN200
-Construcție/garaj	-Scări/bordură	-Bordură mare 20x25	-Cămin de vizitare pluvial
-Accese proprietăți	-Fir apă	-Bordură mică 10x15	-Gură de scurgere
-Trotuar asf./bet./pavele	-Container metallic	-Carosabil	-Conductă apă PEHD DN110
-Gard din metal/lemn/plasă	-Parcare/marcaj	-Trotuare	-Conductă branșament DN32
-Limită proprietate/hotar	-Tub beton/metal	-Accese proprietăți	-Cămin de vane / Hidrant
-Platformă asf./bet./pavele	-Zid/parapet/barieră	-Spatii verzi	-Linie continuă simplă tip E
-Pod/podeț	-Țeavă apă/gaz	-Canal colector menajer	-Linie discontinuă simplă tip I (1-1-1)
-Taluz sus/jos	-Cale ferată	-Conductă racord menajer DN160	-Linie discontinuă tip B (3-6-3)
-Linie copaci/gard viu	-Imobile eterra	-Cămin de vizitare menajer	-Trecere de pietoni
-Cămin vizitare	-Aerisire gaz	-Cămin de racordare menajer	-Indicator rutier
-Hidrant	-Cămin apă		
-Stâlp iluminat	-Cutie gaz		
-Stâlp electric de beton	-Gură de scurgere		
-Stâlp electric de lemn	-Copac		
-Stâlp electric de metal	-Semafor		
-Punct topografic			

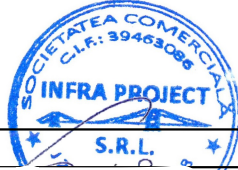

Proiectant INFRA PROJECT  PROIECTARE CONSULTANȚĂ ASISTENȚĂ TEHNICĂ C.U.I.: RO 39463086, Iași, România	Beneficiar PRIMĂRIA MUNICIPIULUI ARAD	Verificator / Expert		Cerința	Faza / Fase	Titlu proiect / Design title	Revizia / Revision
		Șef proiect / Design Team Leader ing. Calancea Darius			S.F.		00
		Proiectat / Designer ing. Doroșcan Ovidiu			Scara / Scale	Titlu planșă / Drawing title	Format / Size
		Proiectat / Designer ing. Alexandru Ionuț					A3
		Proiect număr / Design number 003/2025 Data, .e ianuarie 2025			1:500	Plan de situație - Soluția proiectată Obiectul 14. Strada Toth Sandor	Planșa nr. / Page no. 14_PSP-01

PLAN DE SITUAȚIE - SOLUȚIA PROIECTATĂ

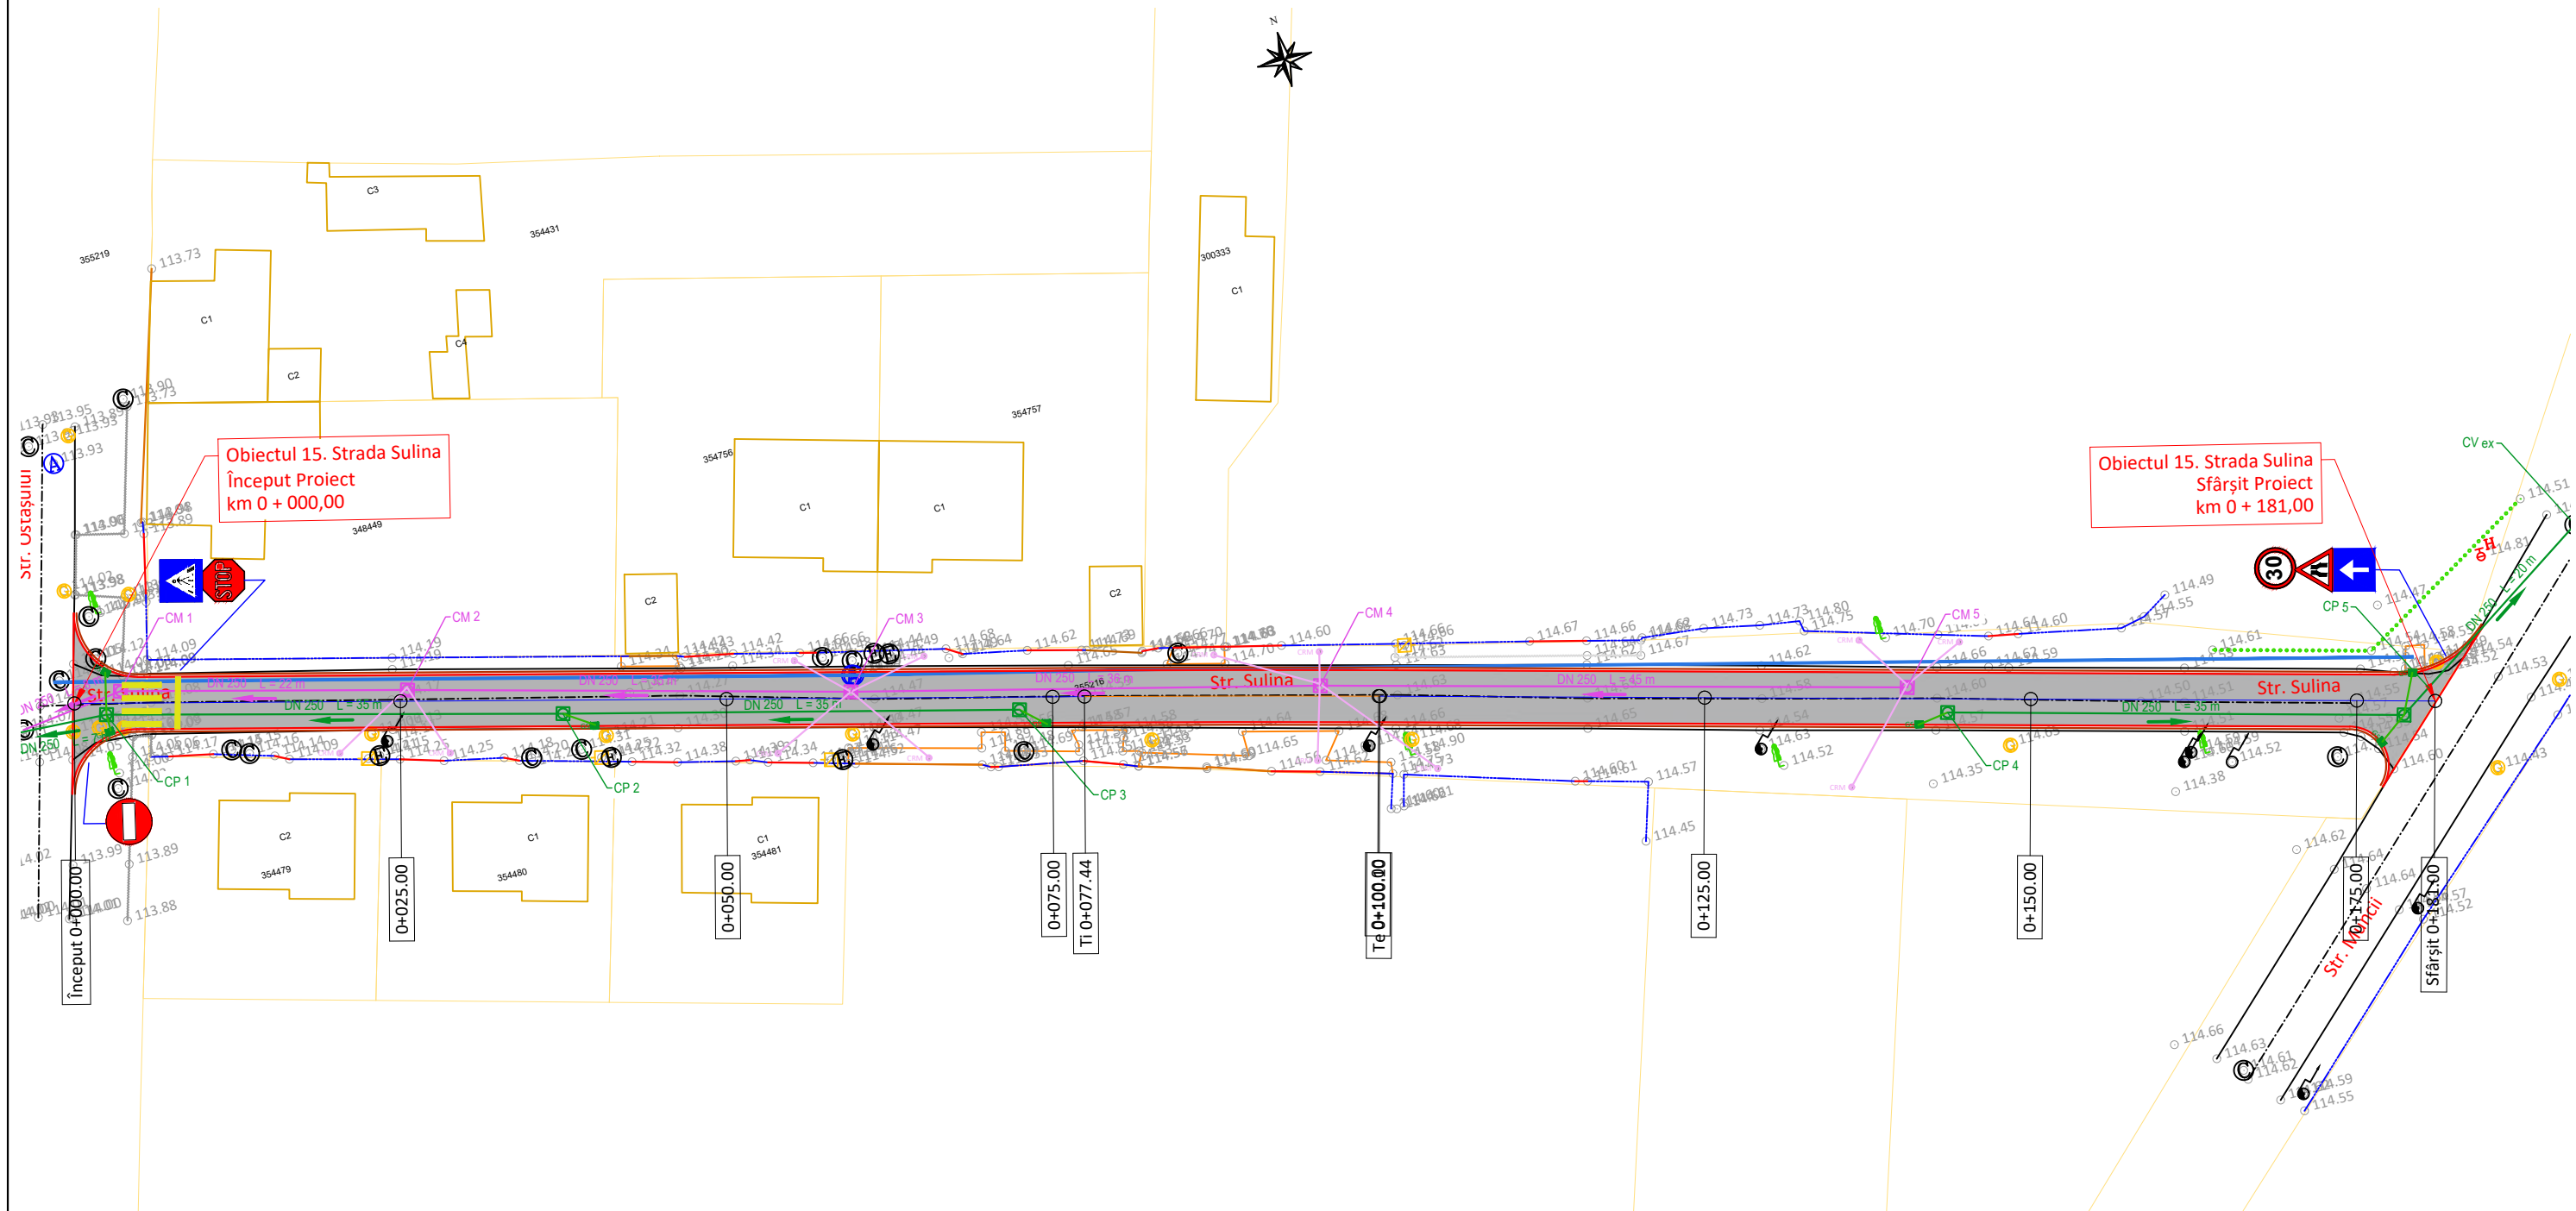


LEGENDĂ			
EXISTENT		PROIECTAT	
-Ax drum	-Rigolă betonată/metalică	-Cămin vizitare	-Indicator rutier
-Drum asf./bet./piatră/pământ	-Șanț beton/pământ	-Aerisire gaz	-Hidrant
-Construcție/garaj	-Scări/bordură	-Cămin apă	-Stâlp iluminat
-Accese proprietăți	-Container metallic	-Cutie gaz	-Stâlp electric de beton
-Trotuar asf./bet./pavele	-Parcare/marcaj	-Gură de scurgere	-Stâlp electric de lemn
-Gard din metal/lemn/plasă	-Tub beton/metal	-Cămin de vizitare	-Stâlp electric de metal
-Limită proprietate/hotar	-Zid/parapet/barieră	-Cămin de vizitare menajer	-Punct topografic
-Platformă asf./bet./pavele	-Teavă apă/gaz	-Canal colector menajer	
-Pod/podeț	-Cale ferată	-Conductă racord menajer DN160	
-Taluz sus/jos	-Imobile eterra	-Cămin de vizitare menajer	
-Linie copaci/gard viu		-Cămin de racordare menajer	




Proiectant INFRA PROJECT  PROIECTARE CONSULTANȚĂ ASISTENȚĂ TEHNICĂ C.U.I.: RO 39463086, Iași, România	Beneficiar	PRIMĂRIA MUNICIPIULUI ARAD					
		Verificator / Expert		Cerința	Faza / Fase	Titlu proiect / Design title	Revizia / Revision
		Șef proiect / Design Team Leader		ing. Calancea Darius	S.F.	SF REABILITARE STRĂZI DE PĂMÂNT ȘI UTILITĂȚI, ETAPA 1	00
		Proiectat / Designer		ing. Doroșcan Ovidiu			Format / Size
		Proiectat / Designer		ing. Alexandru Ionuț	Scara / Scale	Titlu planșă / Drawing title	A3
Proiect număr / Design number		003/2025	Data/Date	ianuarie 2025	1:500	Plan de situație - Soluția proiectată	Planșa nr. / Page no.
						Obiectul 15. Strada Sulina	15_PSP-01

PROFIL LONGITUDINAL

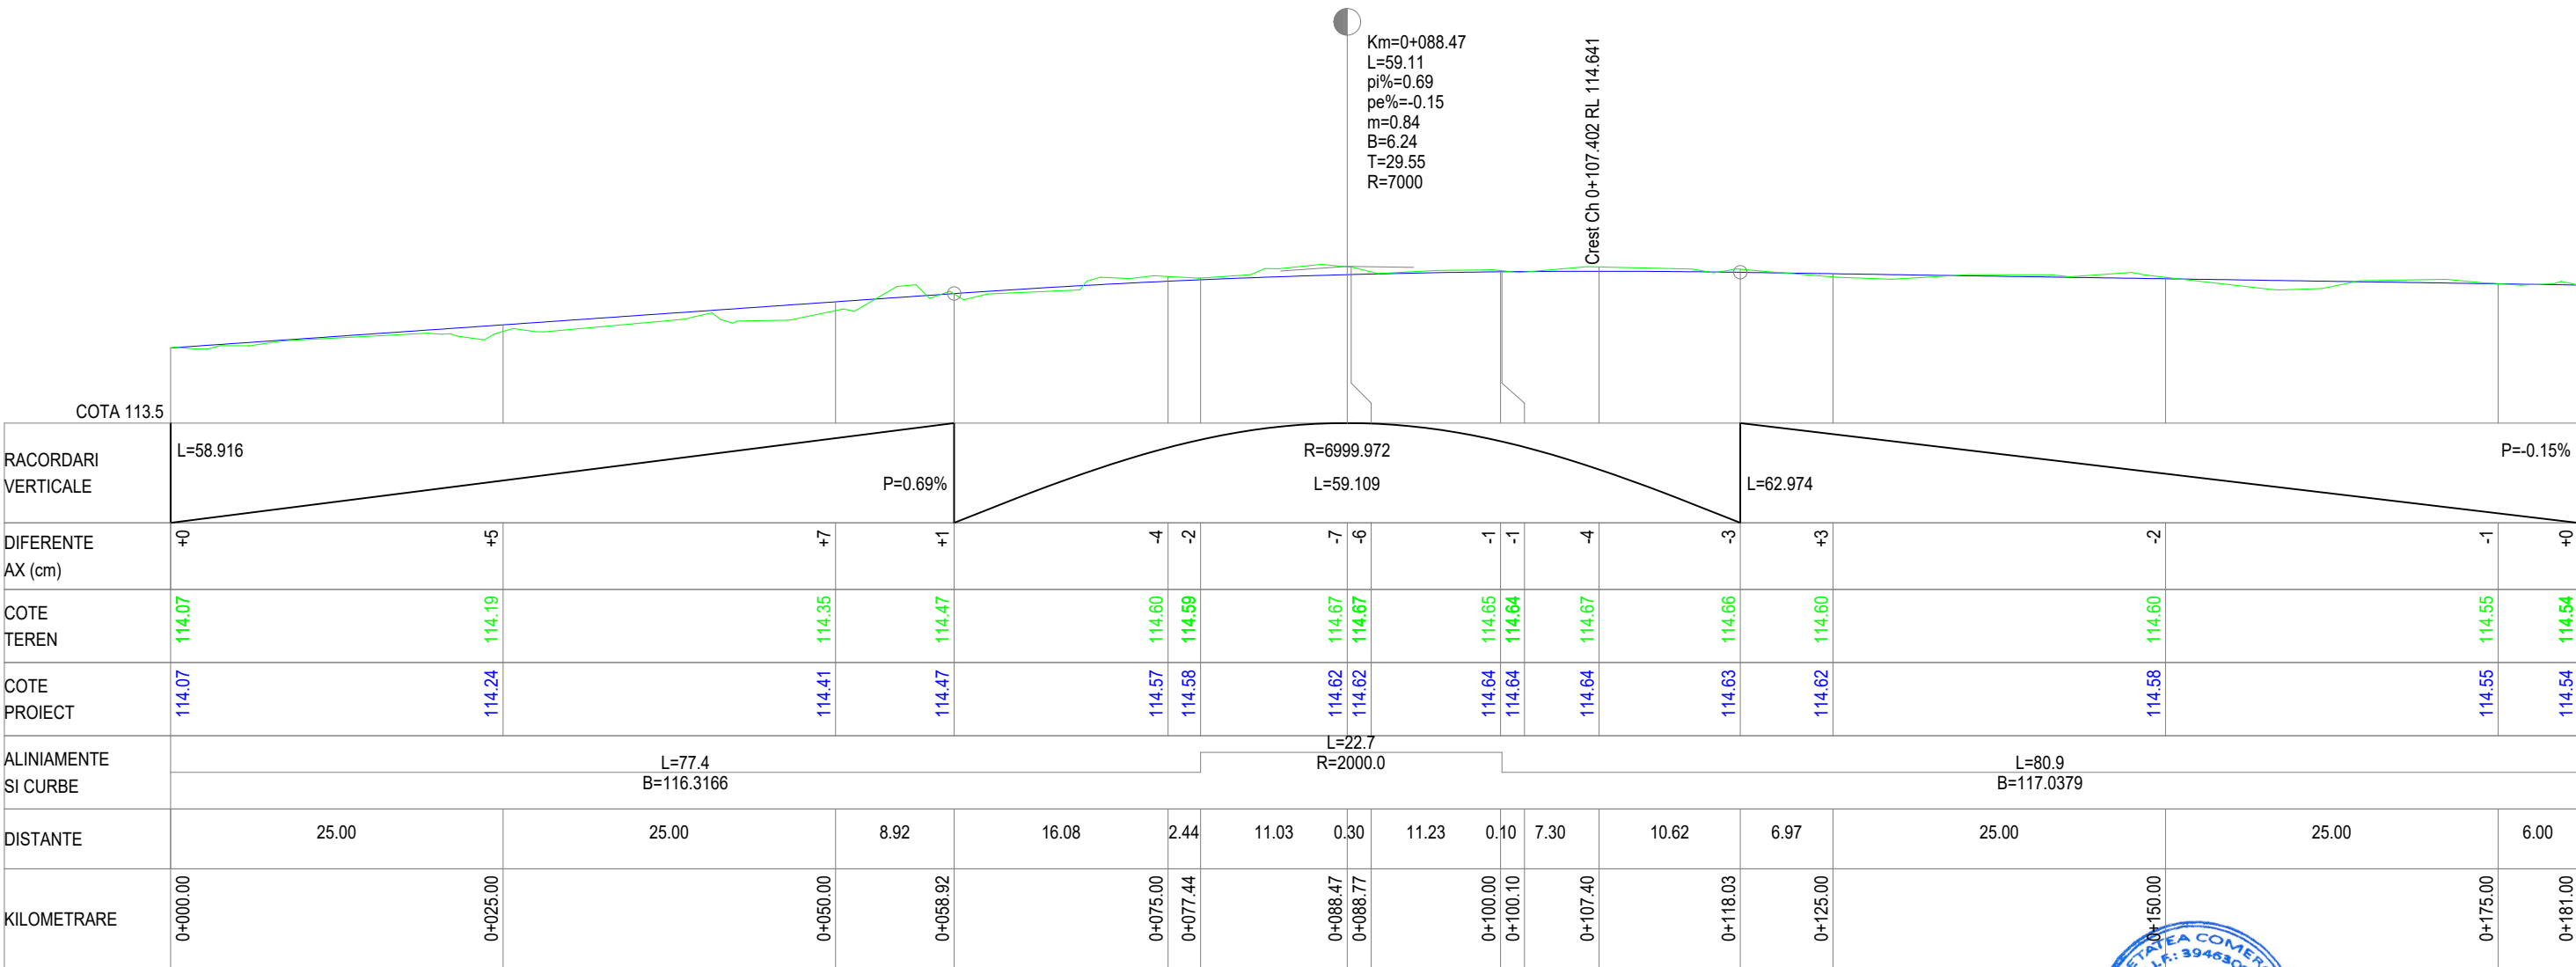


PROFIL LONGITUDINAL 15 Obiectul 15 Strada Sulina DE LA 0.000 LA 181.000

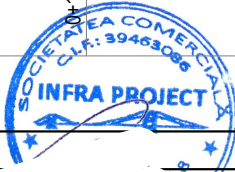


Proiectant INFRA PROJECT  PROIECTARE CONSULTANȚĂ ASISTENȚĂ TEHNICĂ C.U.I.: RO 39463086, Iași, România	Beneficiar PRIMĂRIA MUNICIPIULUI ARAD	Verificator / Expert		Cerința	Faza / Fase	Titlu proiect / Design title	Revizia / Revision
		Șef proiect / Design Team Leader		ing. Calancea Darius	S.F.	SF REABILITARE STRĂZI DE PĂMÂNT ȘI UTILITĂȚI, ETAPA 1	00
		Proiectat / Designer		ing. Calancea Darius			Format / Size
		Proiectat / Designer		ing. Alexandru Ionuț			A3
		Proiect număr / Design number		003/2025			Data/Date
					Scara / Scale	Titlu planșă / Drawing title	
					1:50	Profil longitudinal	15_PL-01
					1:500		

PLAN DE SITUAȚIE - SOLUȚIA PROIECTATĂ

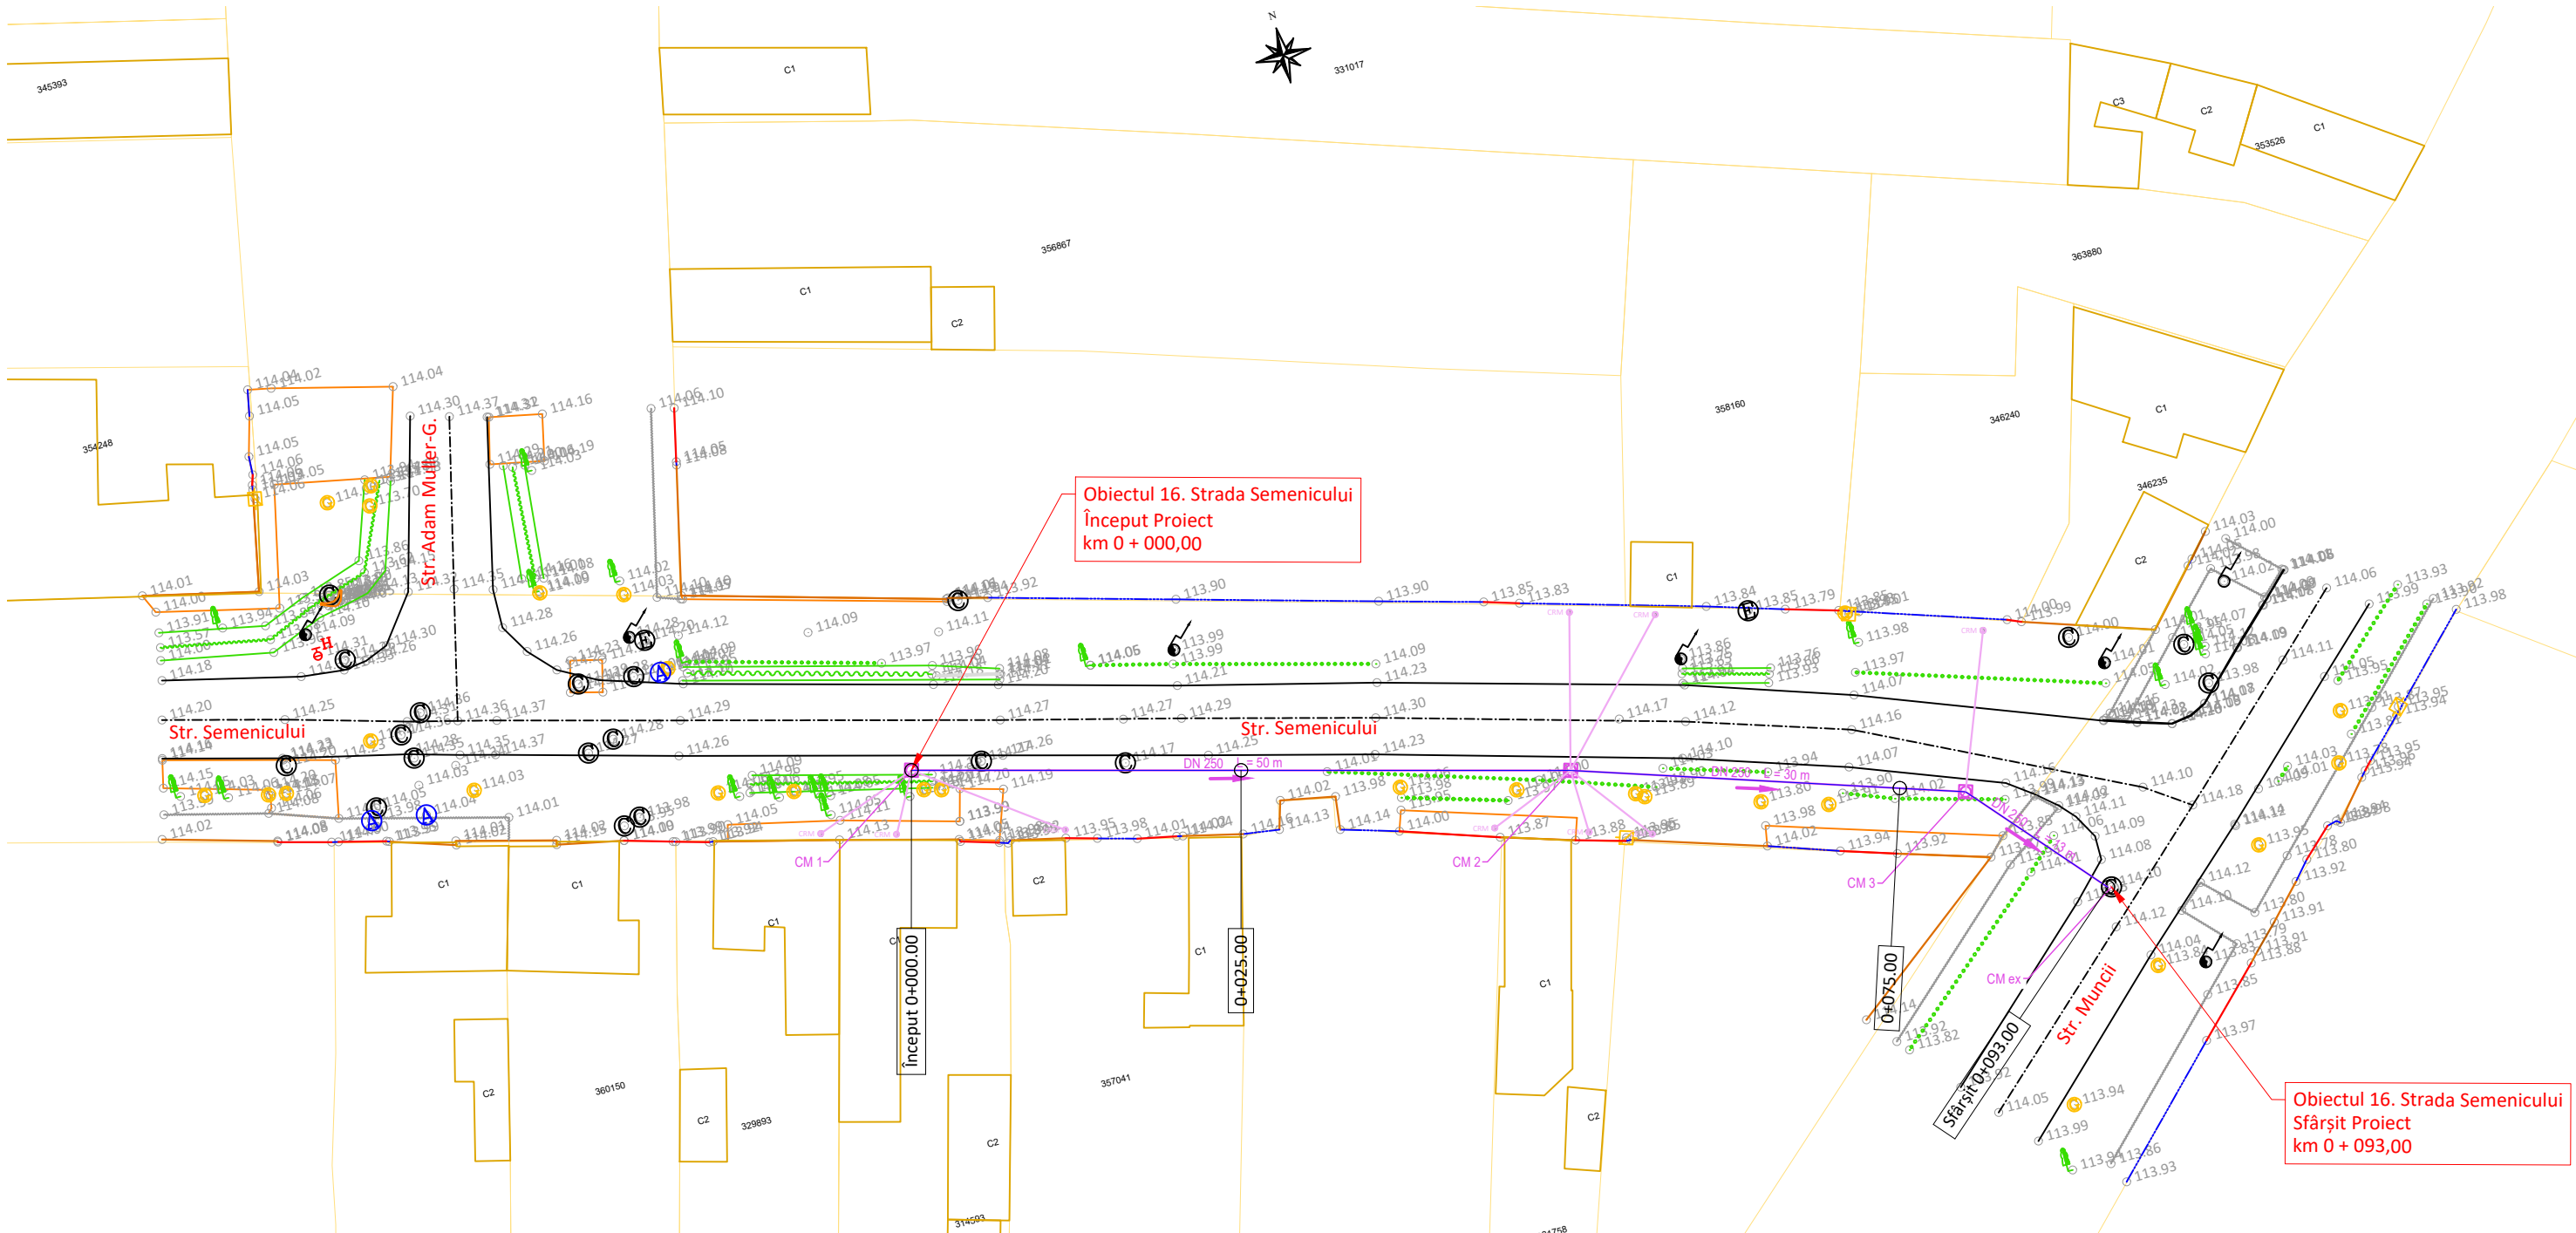


LEGENDĂ			
EXISTENT		PROIECTAT	
-Ax drum	-Rigolă betonată/metalică	-Ax stradă	-Canal colector pluvial
-Drum asf./bet./piatră/pământ	-Șanț beton/pământ	-Margine carosabil	-Conductă racord pluvial DN200
-Construcție/garaj	-Scări/bordură	-Bordură mare 20x25	-Cămin de vizitare pluvial
-Accese proprietăți	-Fir apă	-Bordură mică 10x15	-Gură de scurgere
-Trotuar asf./bet./pavele	-Container metallic	-Carosabil	-Conductă apă PEHD DN110
-Gard din metal/lemn/plasă	-Parcare/marcaj	-Trotuare	-Conductă branșament DN32
-Limită proprietate/hotar	-Tub beton/metal	-Accese proprietăți	-Cămin de vane / Hidrant
-Platformă asf./bet./pavele	-Zid/parapet/barieră	-Spații verzi	-Linie continuă simplă tip E
-Pod/podeț	-Teavă apă/gaz	-Canal colector menajer	-Linie discontinuă simplă tip I (1-1-1)
-Taluz sus/jos	-Cale ferată	-Conductă racord menajer DN160	-Linie discontinuă tip B (3-6-3)
-Linie copaci/gard viu	-Imobile eterra	-Cămin de vizitare menajer	-Trecere de pietoni
-Cămin vizitare	-Aerisire gaz	-Cămin de racordare menajer	-Indicator rutier
-Indicador rutier	-Cămin apă		
-Hidrant	-Cutie gaz		
-Stâlp iluminat	-Gură de scurgere		
-Stâlp electric de beton	-Copac		
-Stâlp electric de lemn	-Semafor		
-Stâlp electric de metal			
-Punct topografic			

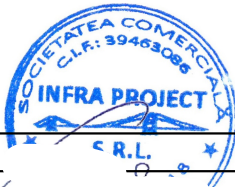


Proiectant  PROIECTARE CONSULTANȚĂ ASISTENȚĂ TEHNICĂ C.U.I.: RO 39463086, Iași, România	Beneficiar PRIMĂRIA MUNICIPIULUI ARAD	Verificator / Expert		Cerința	Faza / Fase	Titlu proiect / Design title	Revizia / Revision
		Șef proiect / Design Team Leader	ing. Calancea Darius		S.F.	SF REABILITARE STRĂZI DE TRAFIC ȘI UTILITĂȚI, ETAPA 1	00
		Proiectat / Designer	ing. Doroșcan Ovidiu				Format / Size
		Proiectat / Designer	ing. Alexandru Ionuț		Scara / Scale	Titlu planșă / Drawing title	A3
		Proiect număr / Design number	003/2025	Data/Date	ianuarie 2025	1:500	Plan de situație - Soluția proiectată
					Obiectul 16. Strada Semenicului	16_PSP-01	

PLAN DE SITUAȚIE - SOLUȚIA PROIECTATĂ

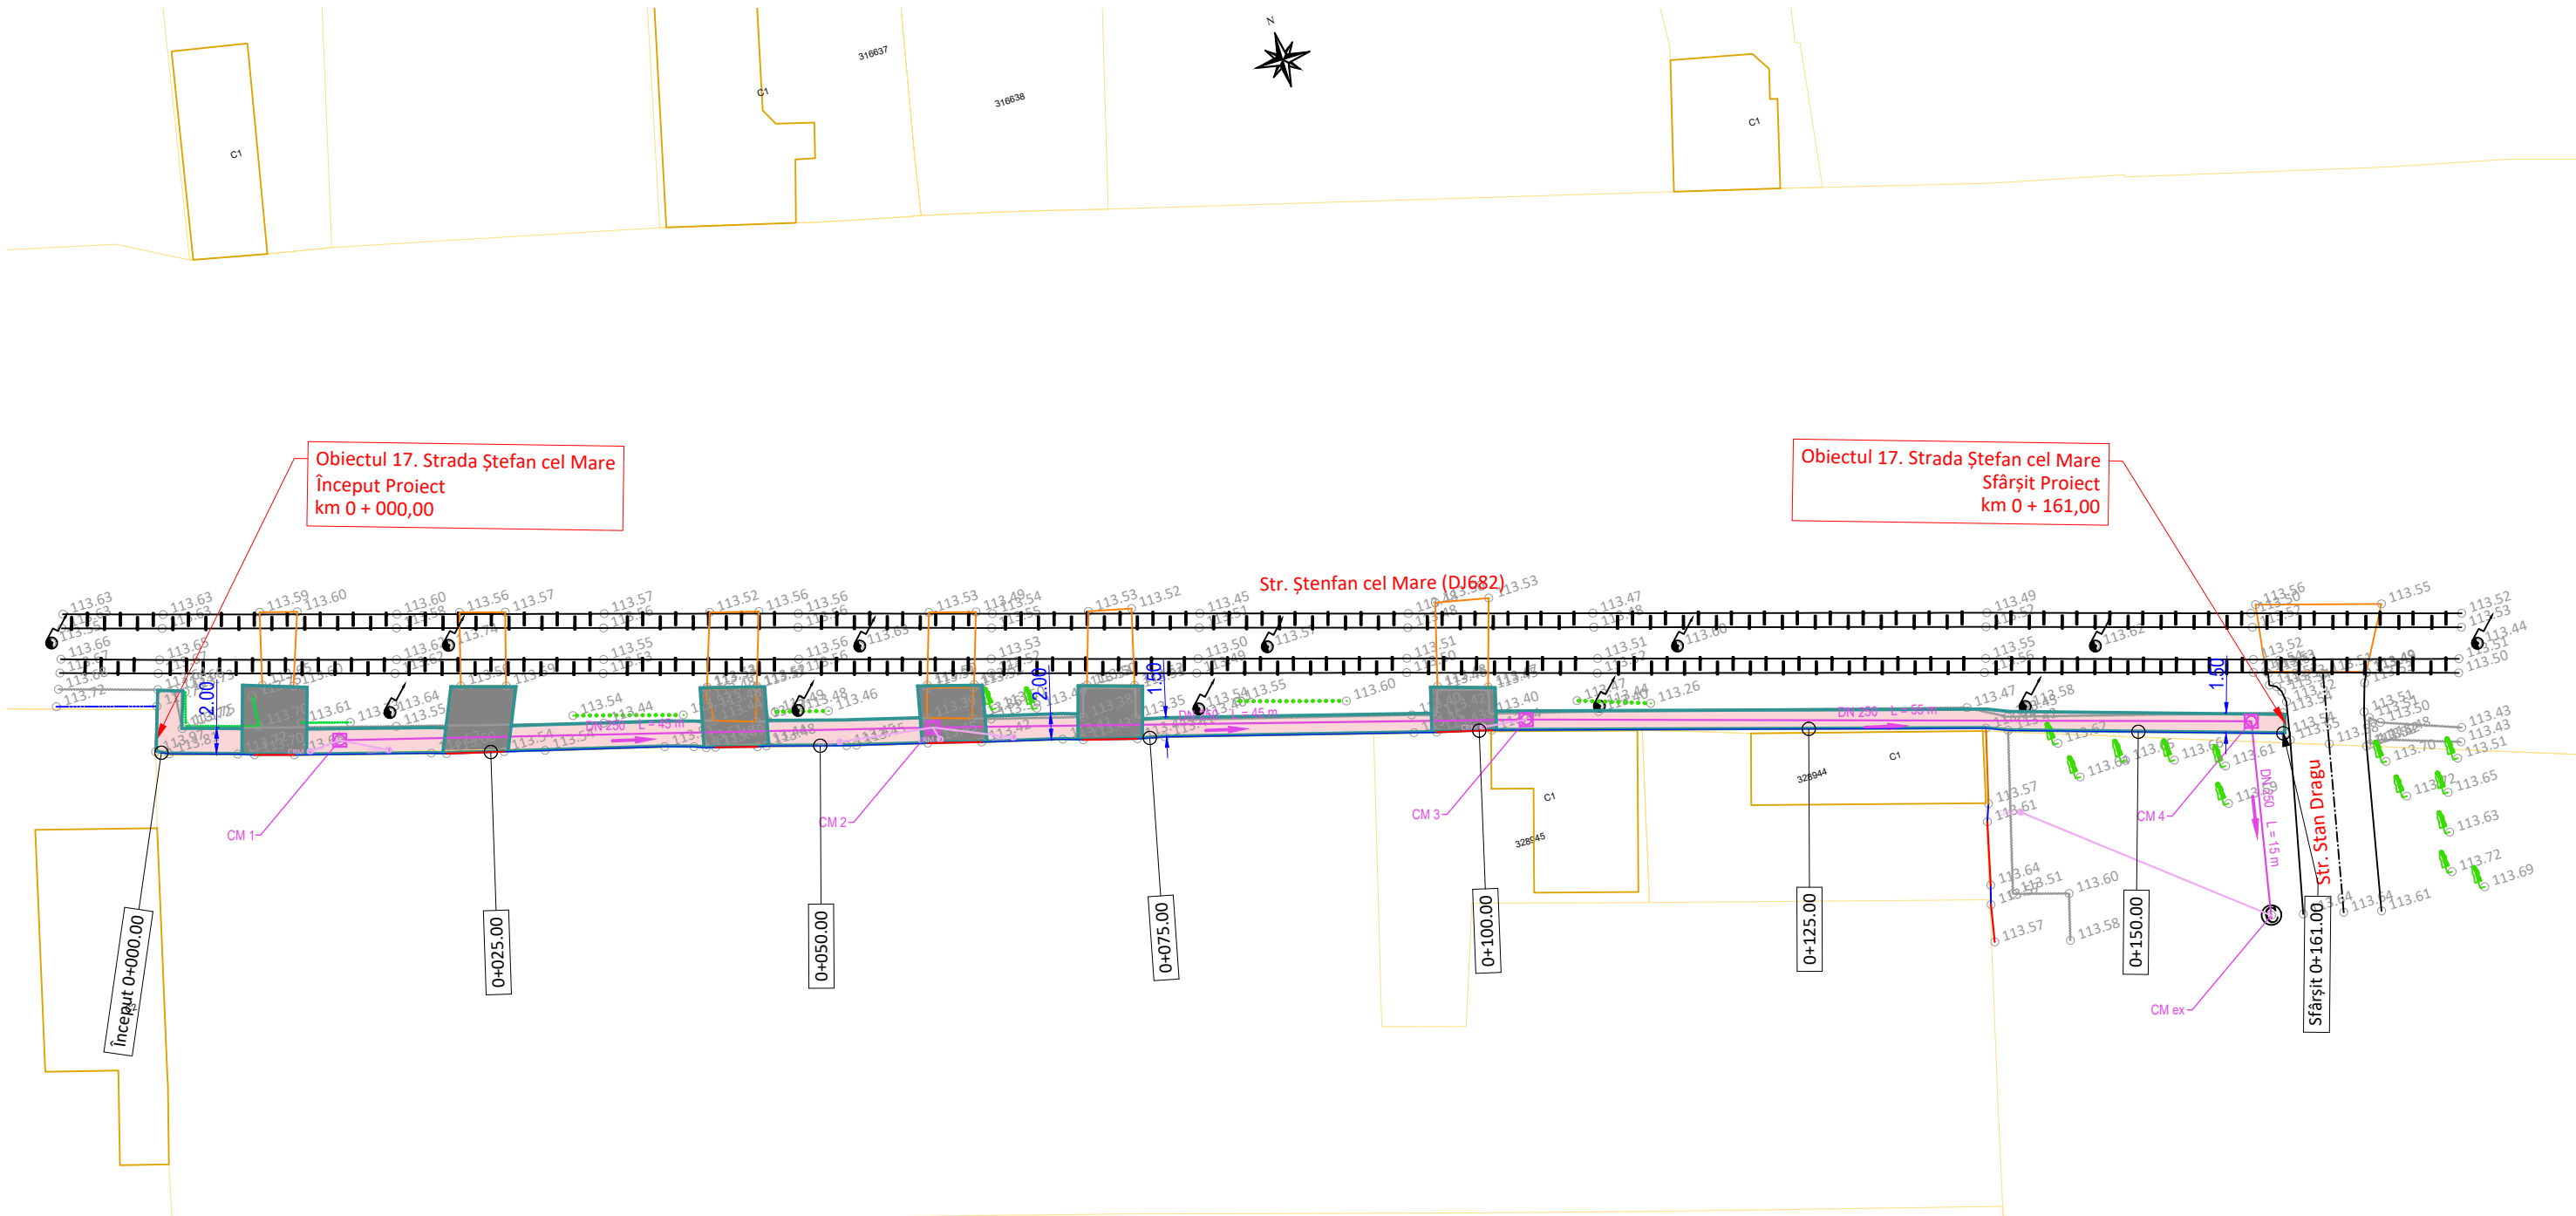


LEGENDĂ			
EXISTENT		PROIECTAT	
-Ax drum	-Rigolă betonată/metalică	-Ax stradă	-Canal colector pluvial
-Drum asf./bet./piatră/pământ	-Șanț beton/pământ	-Margine carosabil	-Conductă racord pluvial DN200
-Construcție/garaj	-Scări/bordură	-Bordură mare 20x25	-Cămin de vizitare pluvial
-Accese proprietăți	-Fir apă	-Bordură mică 10x15	-Gură de scurgere
-Trotuar asf./bet./pavele	-Container metallic	-Carosabil	-Conductă apă PEHD DN110
-Gard din metal/lemn/plasă	-Parcare/marcaj	-Trotuare	-Conductă branșament DN32
-Limită proprietate/hotar	-Tub beton/metal	-Accese proprietăți	-Cămin de vane / Hidrant
-Platformă asf./bet./pavele	-Zid/parapet/barieră	-Spații verzi	-Linie continuă simplă tip E
-Pod/podet	-Țeavă apă/gaz	-Canal colector menajer	-Linie discontinuă simplă tip I (1-1-1)
-Taluz sus/jos	-Cale ferată	-Conductă racord menajer DN160	-Linie discontinuă tip B (3-6-3)
-Linie copaci/gard viu	-Imobile eterra	-Cămin de vizitare menajer	-Trecere de pietoni
-Cămin vizitare	-Cămin apă	-Cămin de racordare menajer	-Indicator rutier
-Aerisire gaz	-Cutie gaz		
-Hidrant	-Gură de scurgere		
-Stâlp iluminat	-Copac		
-Stâlp electric de beton	-Semafor		
-Stâlp electric de lemn			
-Stâlp electric de metal			
-Punct topografic			

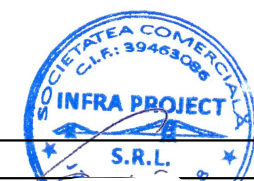


Proiectant INFRA PROJECT  PROIECTARE CONSULTANȚĂ ASISTENȚĂ TEHNICĂ C.U.I.: RO 39463086, Iași, România	Beneficiar PRIMĂRIA MUNICIPIULUI ARAD	Verificator / Expert		Cerința	Faza / Fase	Titlu proiect / Design title	Revizia / Revision
		Șef proiect / Design Team Leader		ing. Calancea Darius	S.F.	SF REABILITARE STRĂZI DE PĂMÂNT ȘI UTILITĂȚI, ETAPA 1	00
		Proiectat / Designer		ing. Doroșcan Ovidiu			Format / Size
		Proiectat / Designer		ing. Alexandru Ionuț	Scara / Scale	Titlu planșă / Drawing title	A3
		Proiect număr / Design number		003/2025	Data, Jate	ianuarie 2025	1:500
						Obiectul 17. Strada Ștefan cel Mare	17_PSP-01

PLAN DE SITUAȚIE - SOLUȚIA PROIECTATĂ

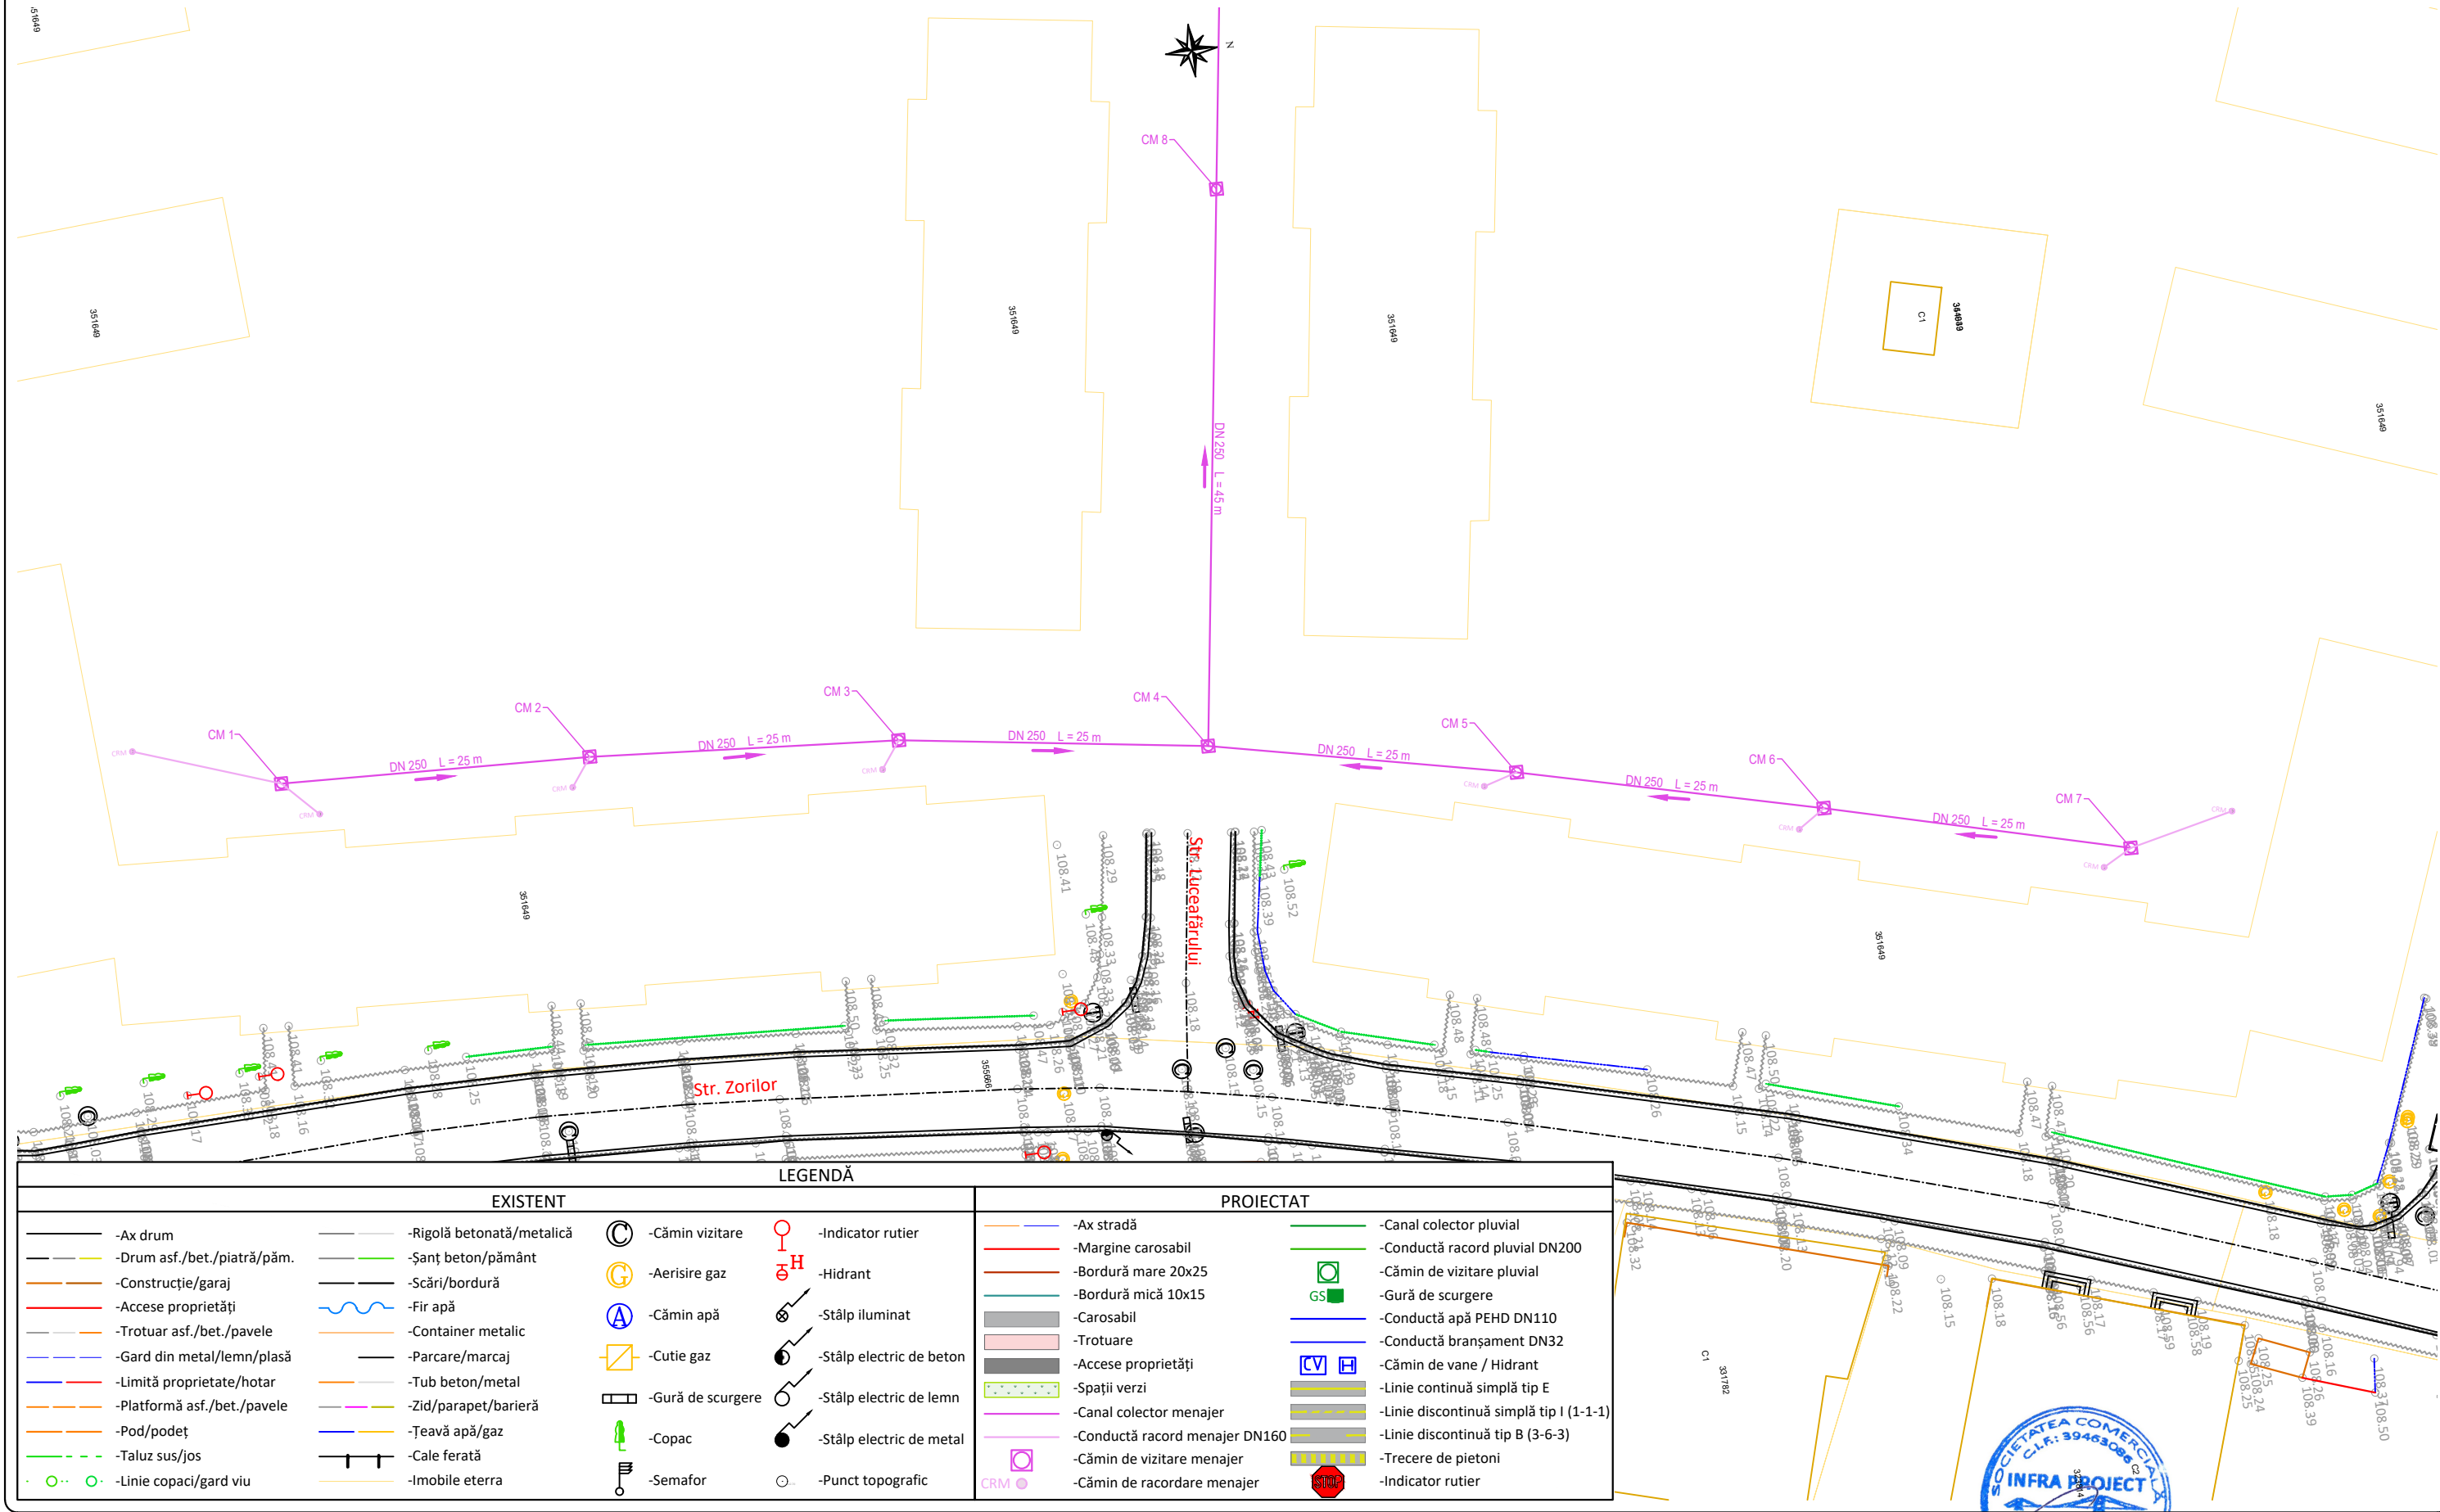


Proiectant  PROIECTARE CONSULTANȚĂ ASISTENȚĂ TEHNICĂ C.U.I.: RO 39463086, Iași, România	Beneficiar PRIMĂRIA MUNICIPIULUI ARAD	Verificator / Expert	Cerința	Faza / Fase	Titlu proiect / Design title	Revizia / Revision
		Șef proiect / Design Team Leader	ing. Calancea Darius	S.F.	SF REABILITARE STRĂZI DE PĂMÂNT ȘI UTILITĂȚI, ETAPA 1	00
		Proiectat / Designer	ing. Doroșcan Ovidiu	Scara / Scale	Titlu planșă / Drawing title	Format / Size
		Proiectat / Designer	ing. Alexandru Ionuț	1:500	Plan de situație - Soluția proiectată	A3
		Proiect număr / Design number	003/2025	Data/vote	Obiectul 18. Strada Zorilor	Planșa nr. / Page no.
				ianuarie 2025		18_PSP-01


PLAN DE SITUAȚIE - SOLUȚIA PROIECTATĂ

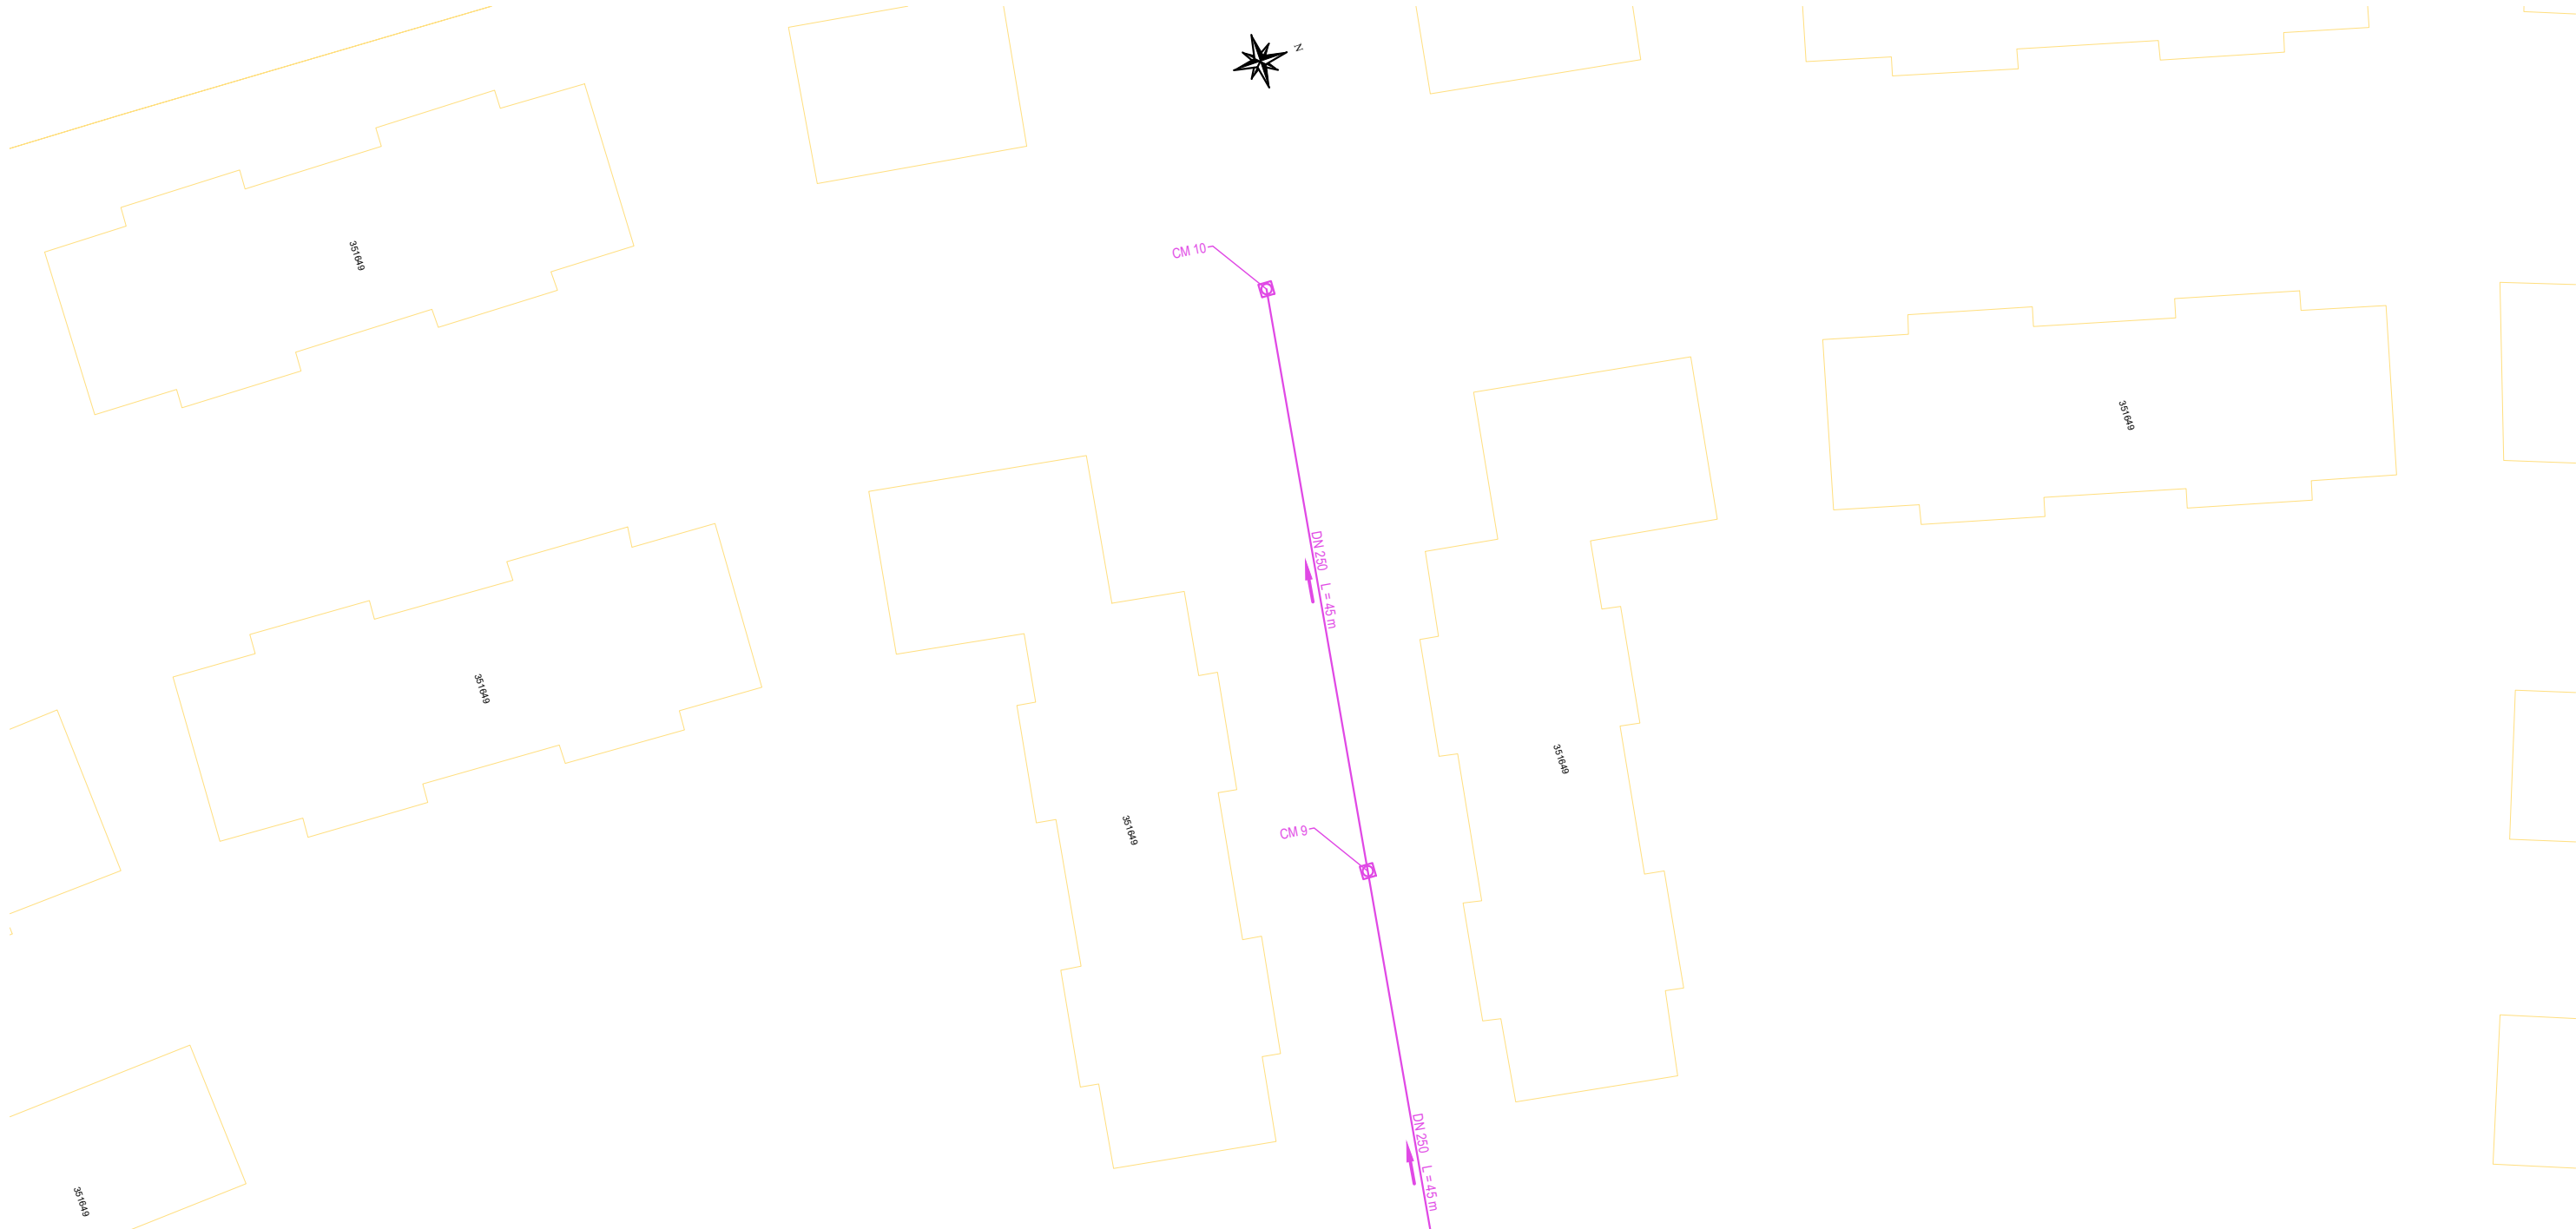

LEGENDĂ			
EXISTENT		PROIECTAT	
-Ax drum	-Rigolă betonată/metalică	-Ax stradă	-Canal colector pluvial
-Drum asf./bet./piatră/păm.	-Șanț beton/pământ	-Margine carosabil	-Conductă racord pluvial DN200
-Construcție/garaj	-Scări/bordură	-Bordură mare 20x25	-Cămin de vizitare pluvial
-Accese proprietăți	-Fir apă	-Bordură mică 10x15	-Gură de scurgere
-Trotuar asf./bet./pavele	-Container metallic	-Carosabil	-Conductă apă PEHD DN110
-Gard din metal/lemn/plasă	-Parcare/marcaj	-Trotuare	-Conductă branșament DN32
-Limită proprietate/hotar	-Tub beton/metal	-Accese proprietăți	-Cămin de vane / Hidrant
-Platformă asf./bet./pavele	-Zid/parapet/barieră	-Spații verzi	-Linie continuă simplă tip E
-Pod/podeț	-Țeavă apă/gaz	-Canal colector menajer	-Linie discontinuă simplă tip I (1-1-1)
-Taluz sus/jos	-Cale ferată	-Conductă racord menajer DN160	-Linie discontinuă tip B (3-6-3)
-Linie copaci/gard viu	-Imobile eterra	-Cămin de vizitare menajer	-Trecere de pietoni
		-Cămin de racordare menajer	-Indicator rutier
-Cămin vizitare	-Indicator rutier		
-Aerisire gaz	-Hidrant		
-Cămin apă	-Stâlp iluminat		
-Cutie gaz	-Stâlp electric de beton		
-Gură de scurgere	-Stâlp electric de lemn		
-Copac	-Stâlp electric de metal		
-Semafor	-Punct topografic		

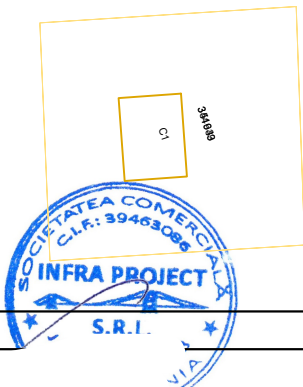


Proiectant   PROIECTARE CONSULTANȚĂ ASISTENȚĂ TEHNICĂ C.U.I.: RO 39463086, Iași, România	Beneficiar	Verificator / Expert		Cerința	Faza / Fase	Titlu proiect / Design title	Revizia / Revision	
		Șef proiect / Design Team Leader		ing. Calancea Darius	*	S.F.	SF REABILITARE STRĂZI DE FAȚĂ ȘI UTILITĂȚI, ETAPA 1	00
		Proiectat / Designer		ing. Doroșcan Ovidiu				Format / Size
		Proiectat / Designer		ing. Alexandru Ionuț		Scara / Scale	Titlu planșă / Drawing title	A3
		Proiect număr / Design number		003/2025	Data / Date	1:500	Plan de situație - Soluția proiectată	Planșa nr. / Page no.
				ianuarie 2025		Obiectul 18. Strada Zorilor	18_PSP-02	

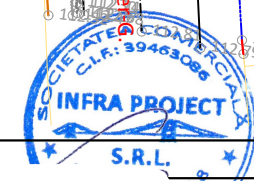


Proiectant INFRA PROJECT  PROIECTARE CONSULTANȚĂ ASISTENȚĂ TEHNICĂ C.U.I.: RO 39463086, Iași, România	Beneficiar	Verificator / Expert		Cerința	Faza / Fase	Titlu proiect / Design title	Revizia / Revision	
		Șef proiect / Design Team Leader		ing. Calancea Darius	S.F.	SF REABILITARE STRĂZI DE PĂMÂNT ȘI ÎNĂLȚĂȚI, ETAPA 1	00	
		Proiectat / Designer		ing. Doroșcan Ovidiu			Format / Size	
		Proiectat / Designer		ing. Alexandru Ionuț			A3	
		Proiect număr / Design number		003/2025	Data/Date	ianuarie 2025	1:500	Titlu planșă / Drawing title

PLAN DE SITUAȚIE - SOLUȚIA PROIECTATĂ

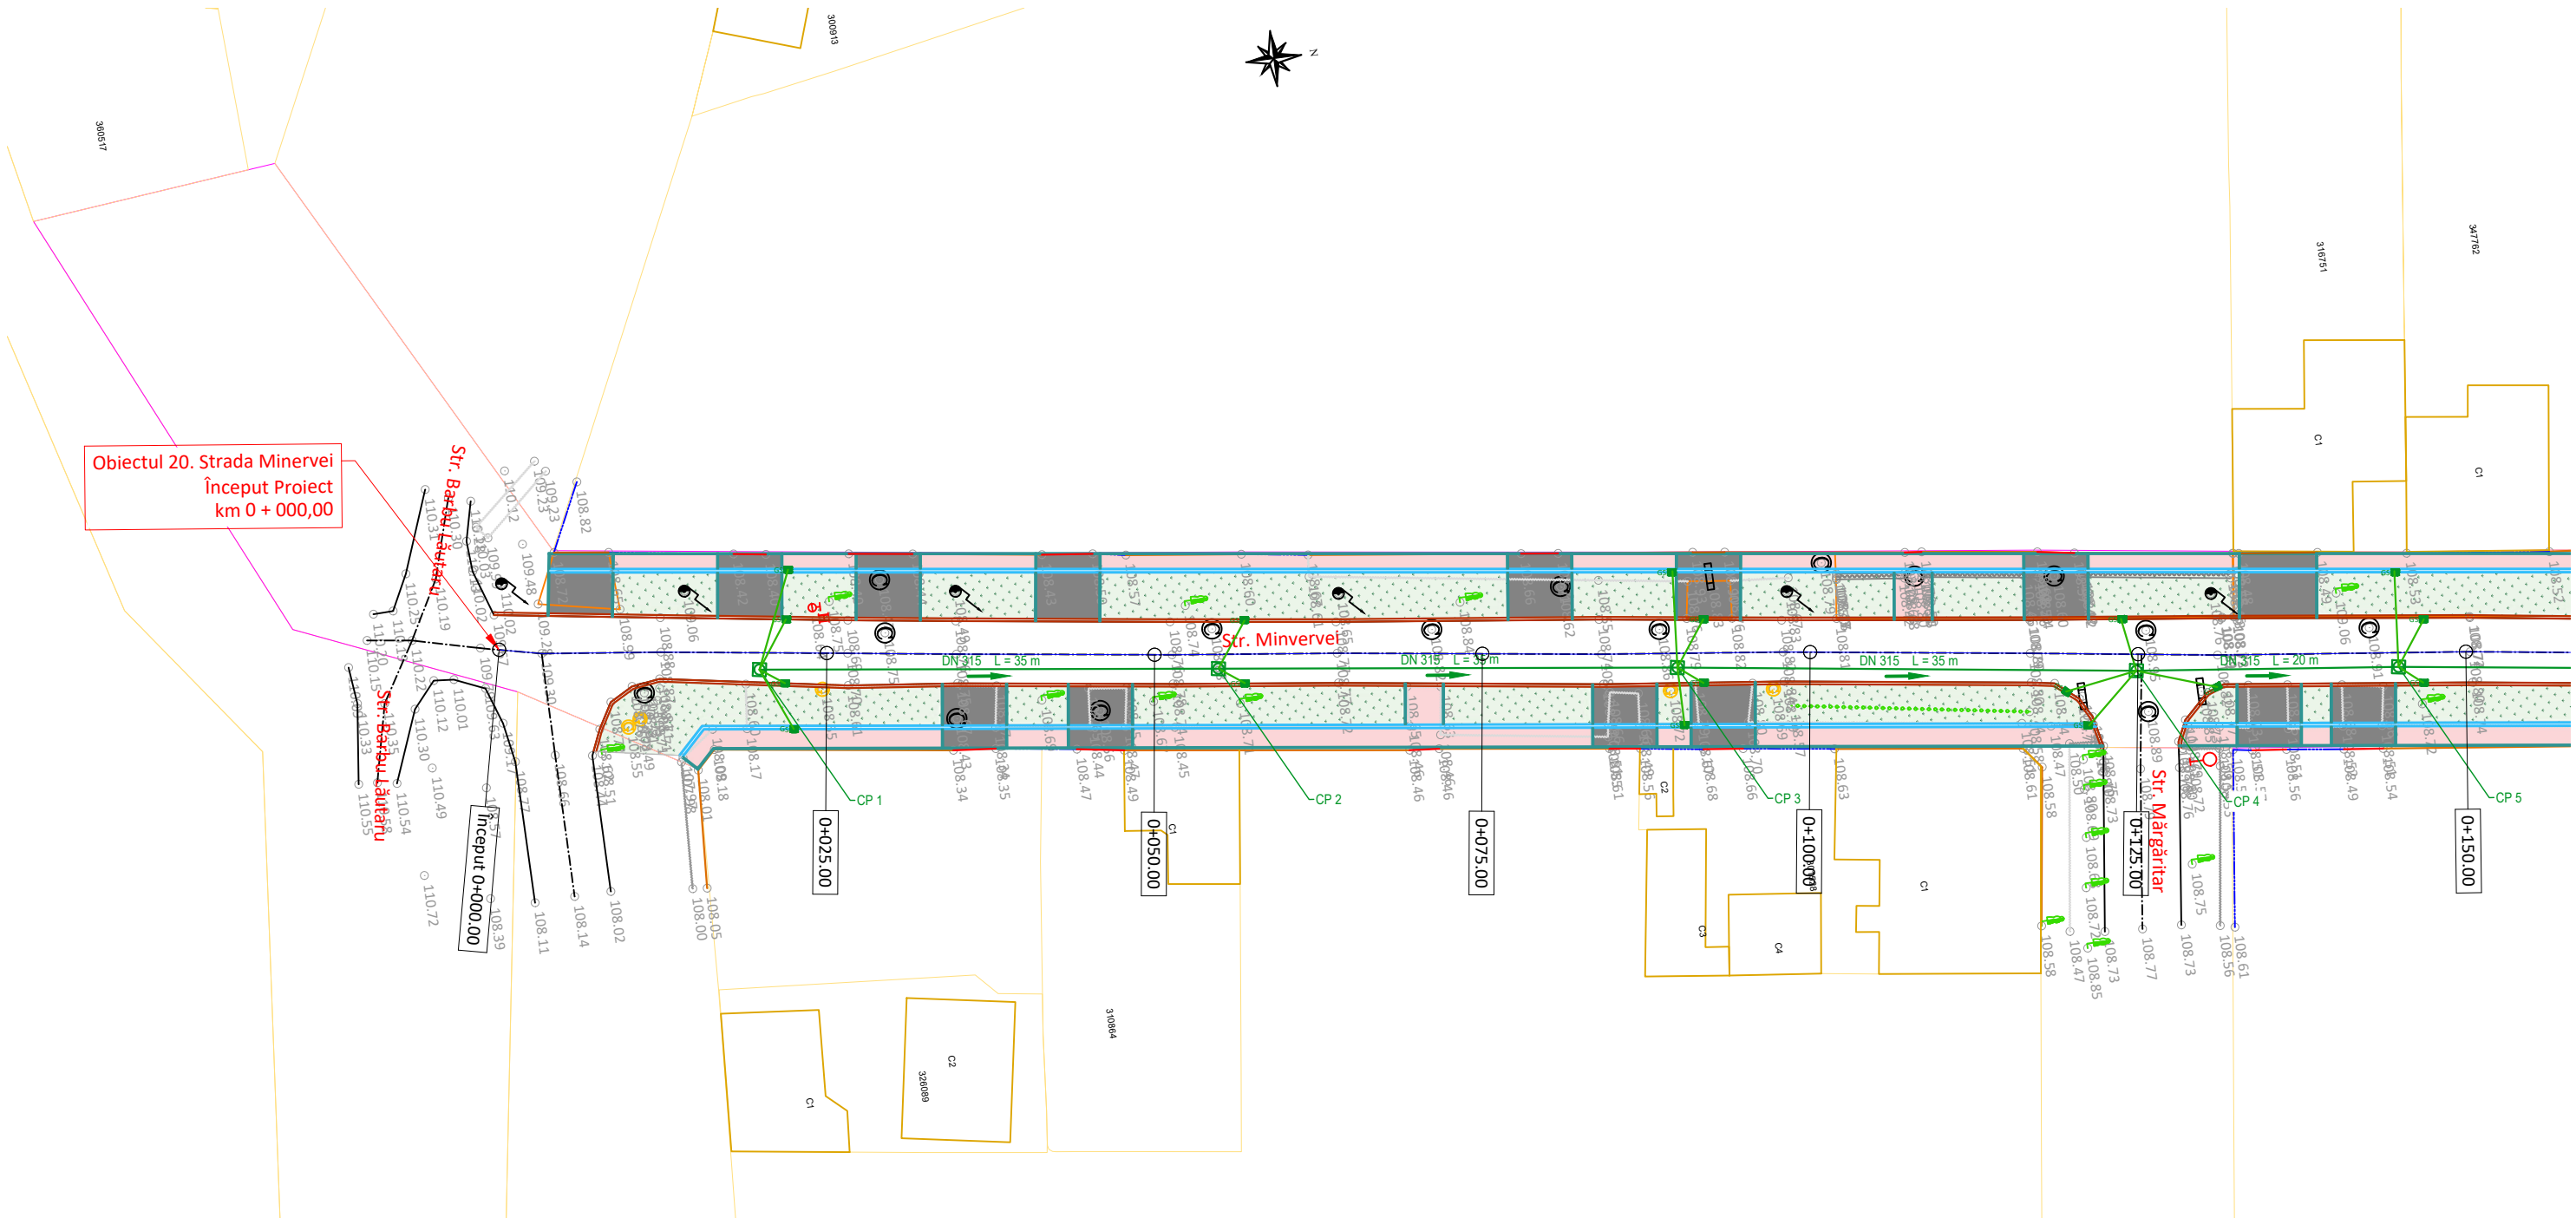


LEGENDĂ			
EXISTENT		PROIECTAT	
-Ax drum	-Rigolă betonată/metalică	-Ax stradă	-Canal colector pluvial
-Drum asf./bet./piatră/păm.	-Șanț beton/pământ	-Margine carosabil	-Conductă racord pluvial DN200
-Construcție/garaj	-Scări/bordură	-Bordură mare 20x25	-Cămin de vizitare pluvial
-Accese proprietăți	-Fir apă	-Bordură mică 10x15	-Gură de scurgere
-Trotuar asf./bet./pavele	-Container metallic	-Carosabil	-Conductă apă PEHD DN110
-Gard din metal/lemn/plasă	-Parcare/marcaj	-Trotuare	-Conductă branșament DN32
-Limită proprietate/hotar	-Tub beton/metal	-Accese proprietăți	-Cămin de vane / Hidrant
-Platformă asf./bet./pavele	-Zid/parapet/barieră	-Spații verzi	-Linie continuă simplă tip E
-Pod/podeț	-Teavă apă/gaz	-Canal colector menajer	-Linie discontinuă simplă tip I (1-1-1)
-Taluz sus/jos	-Cale ferată	-Conductă racord menajer DN160	-Linie discontinuă tip B (3-6-3)
-Linie copaci/gard viu	-Imobile eterra	-Cămin de vizitare menajer	-Trecere de pietoni
-Cămin vizitare	-Aerisire gaz	-Cămin de racordare menajer	-Indicator rutier
-Cămin apă	-Cutie gaz		
-Gură de scurgere	-Copac		
-Semafor	-Semafor		
-Indicator rutier	-Indicator rutier		
-Hidrant	-Hidrant		
-Stâlp iluminat	-Stâlp iluminat		
-Stâlp electric de beton	-Stâlp electric de beton		
-Stâlp electric de lemn	-Stâlp electric de lemn		
-Stâlp electric de metal	-Stâlp electric de metal		
-Punct topografic	-Punct topografic		

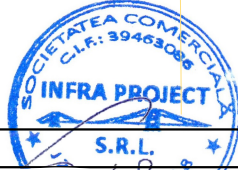


Proiectant INFRA PROJECT  PROIECTARE CONSULTANȚĂ ASISTENȚĂ TEHNICĂ C.U.I.: RO 39463086, Iași, România	Beneficiar PRIMĂRIA MUNICIPIULUI ARAD	Verificator / Expert		Cerința	Faza / Fase	Titlu proiect / Design title	Revizia / Revision
		Șef proiect / Design Team Leader	ing. Calancea Darius		S.F.	SF REABILITARE STRĂZI DE PĂMÂNT ȘI UTILITĂȚI, ETAPA 1	00
		Proiectat / Designer	ing. Doroșcan Ovidiu				Format / Size
		Proiectat / Designer	ing. Alexandru Ionuț				A3
		Proiect număr / Design number	003/2025	Data	ianuarie 2025	Scara / Scale	Titlu planșă / Drawing title
				1:500	Plan de situație - Soluția proiectată	20_PSP-01	
					Obiectul 20. Strada Minervei		


PLAN DE SITUAȚIE - SOLUȚIA PROIECTATĂ

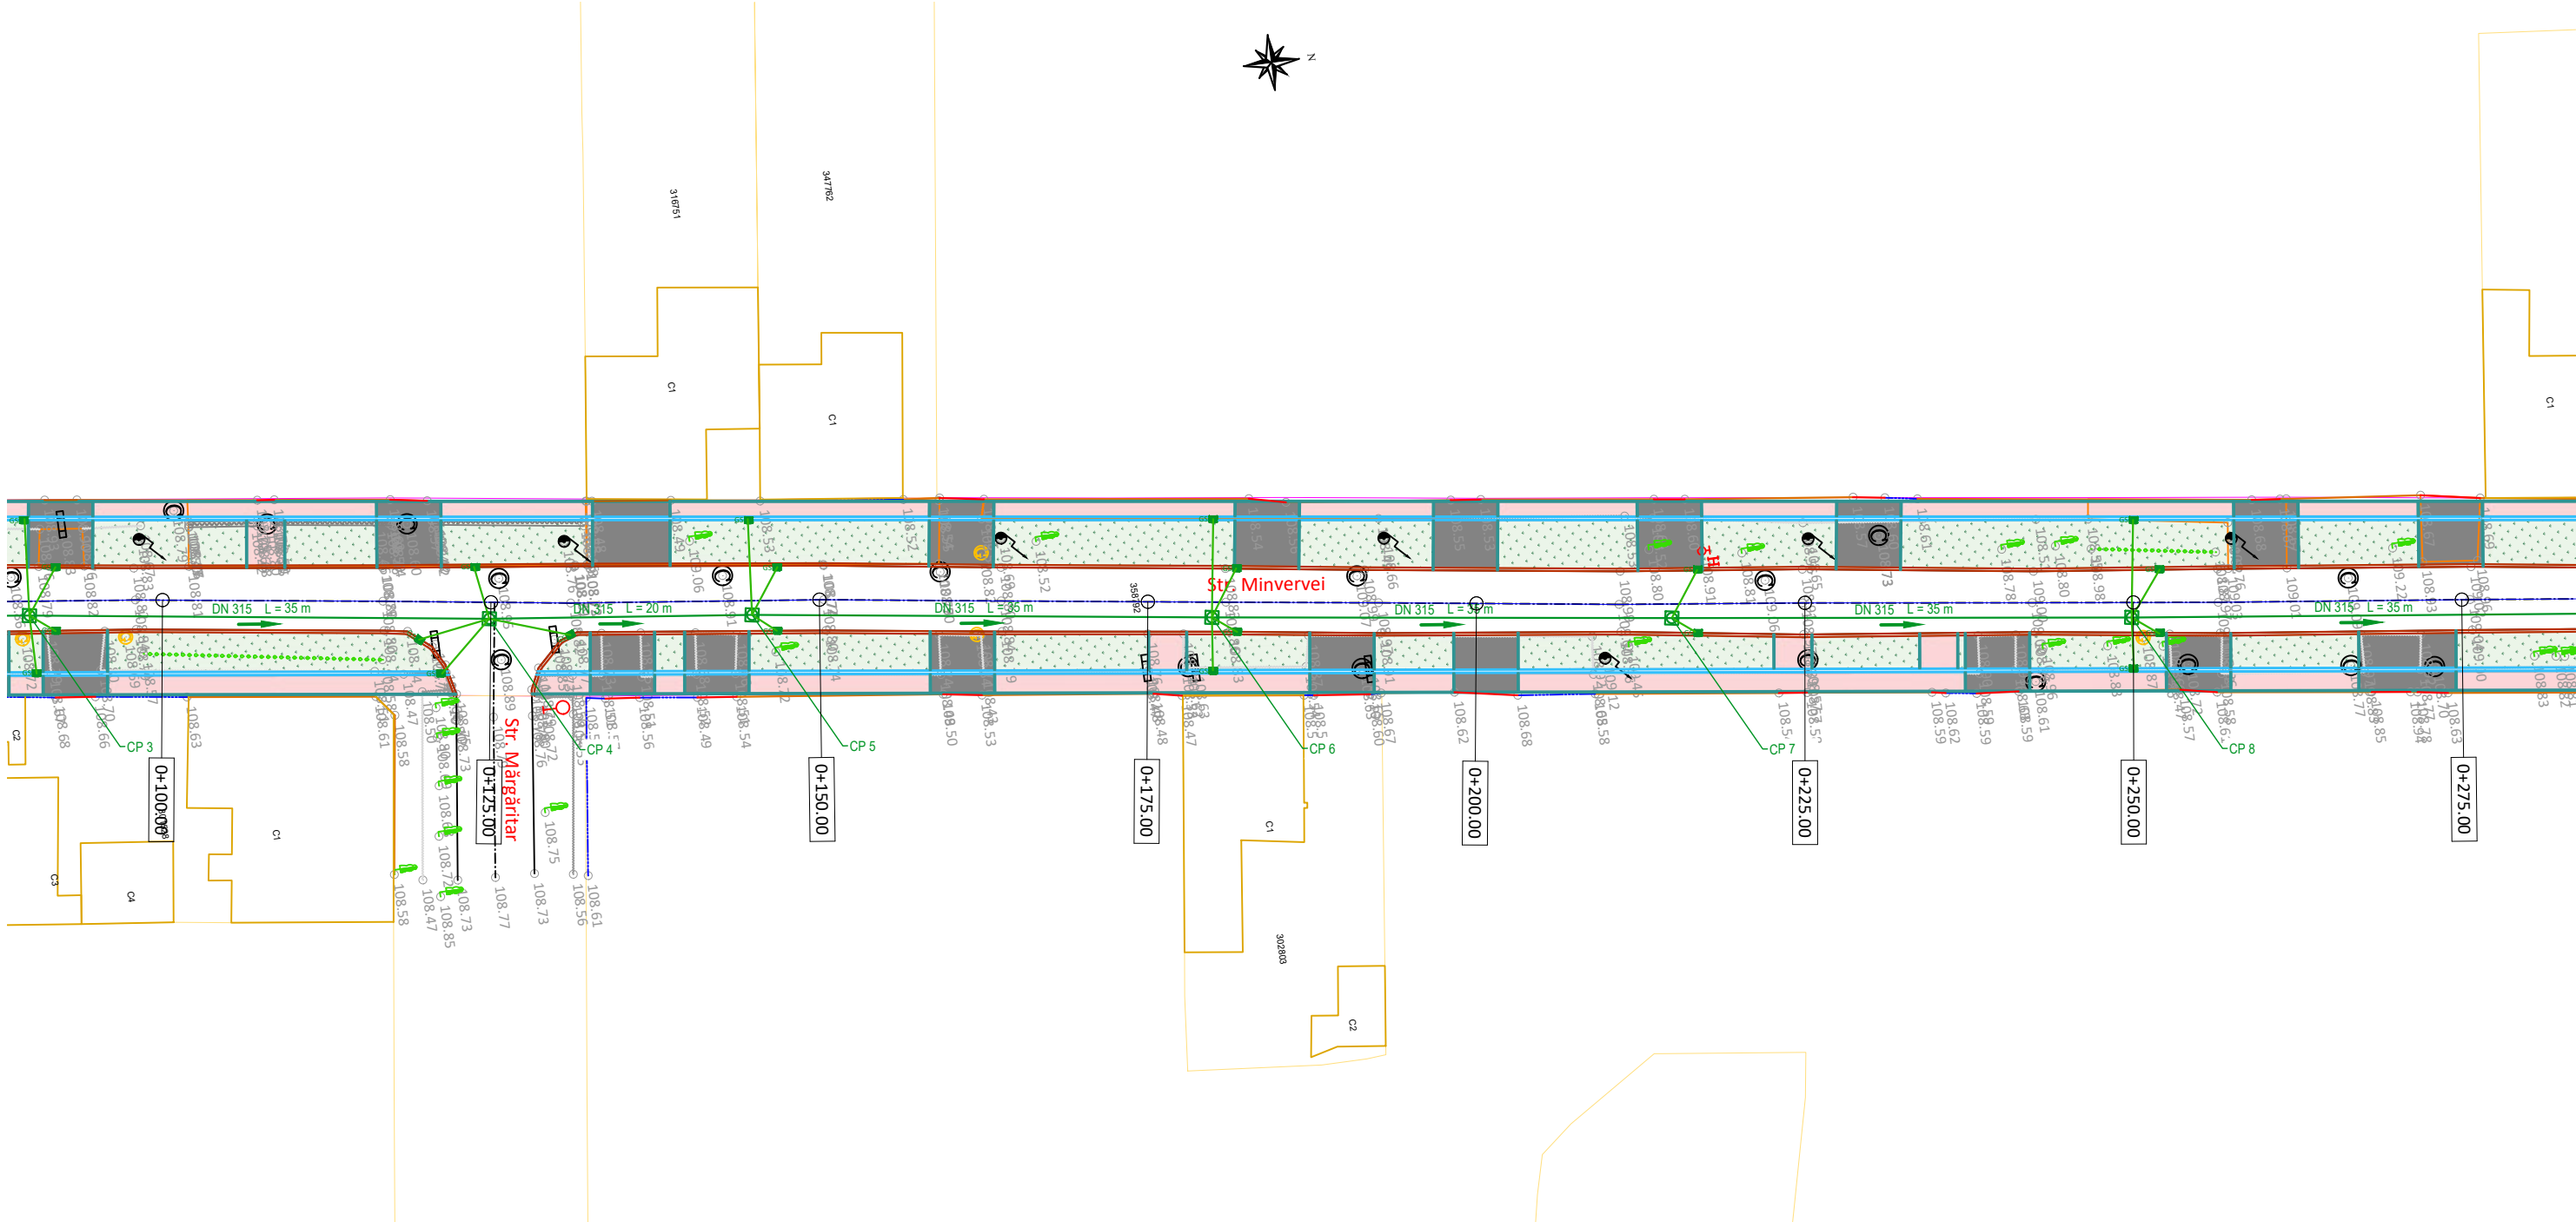

LEGENDĂ			
EXISTENT		PROIECTAT	
-Ax drum	-Rigolă betonată/metalică	-Ax stradă	-Canal colector pluvial
-Drum asf./bet./piatră/păm.	-Șanț beton/pământ	-Margine carosabil	-Conductă racord pluvial DN200
-Construcție/garaj	-Scări/bordură	-Bordură mare 20x25	-Cămin de vizitare pluvial
-Accese proprietăți	-Fir apă	-Bordură mică 10x15	-Gură de scurgere
-Trotuar asf./bet./pavele	-Container metallic	-Carosabil	-Conductă apă PEHD DN110
-Gard din metal/lemn/plasă	-Parcare/marcaj	-Trotuare	-Conductă branșament DN32
-Limită proprietate/hotar	-Tub beton/metal	-Accese proprietăți	-Cămin de vane / Hidrant
-Platformă asf./bet./pavele	-Zid/parapet/barieră	-Spații verzi	-Linie continuă simplă tip E
-Pod/podeț	-Teavă apă/gaz	-Canal colector menajer	-Linie discontinuă simplă tip I (1-1-1)
-Taluz sus/jos	-Cale ferată	-Conductă racord menajer DN160	-Linie discontinuă tip B (3-6-3)
-Linie copaci/gard viu	-Imobile eterra	-Cămin de vizitare menajer	-Trecere de pietoni
		-Cămin de racordare menajer	-Indicator rutier
-Cămin vizitare	-Aerisire gaz		
-Cămin apă	-Cutie gaz		
-Gură de scurgere	-Copac		
-Semafor			
-Indicator rutier			
-Hidrant			
-Stâlp iluminat			
-Stâlp electric de beton			
-Stâlp electric de lemn			
-Stâlp electric de metal			
-Punct topografic			

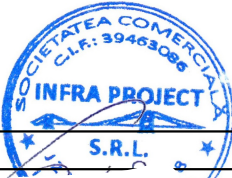


Proiectant  PROIECTARE CONSULTANȚĂ ASISTENȚĂ TEHNICĂ C.U.I.: RO 39463086, Iași, România	Beneficiar	Verificator / Expert		Cerința	Faza / Fase	Titlu proiect / Design title	Revizia / Revision		
		Șef proiect / Design Team Leader		ing. Calancea Darius	S.F.	SF REABILITARE STRĂZI DE PĂMÂNT ȘI UTILITĂȚI, ETAPA 1	00		
		Proiectat / Designer		ing. Doroșcan Ovidiu			Format / Size		
		Proiectat / Designer		ing. Alexandru Ionuț	Scara / Scale	Titlu planșă / Drawing title	A3		
		Proiect număr / Design number		003/2025	Data/Date	ianuarie 2025	1:500	Plan de situație - Soluția proiectată	Planșa nr. / Page no.
								Obiectul 20. Strada Minervei	20_PSP-02

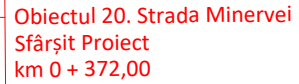 Z




39463088
C1

PROFIL LONGITUDINAL

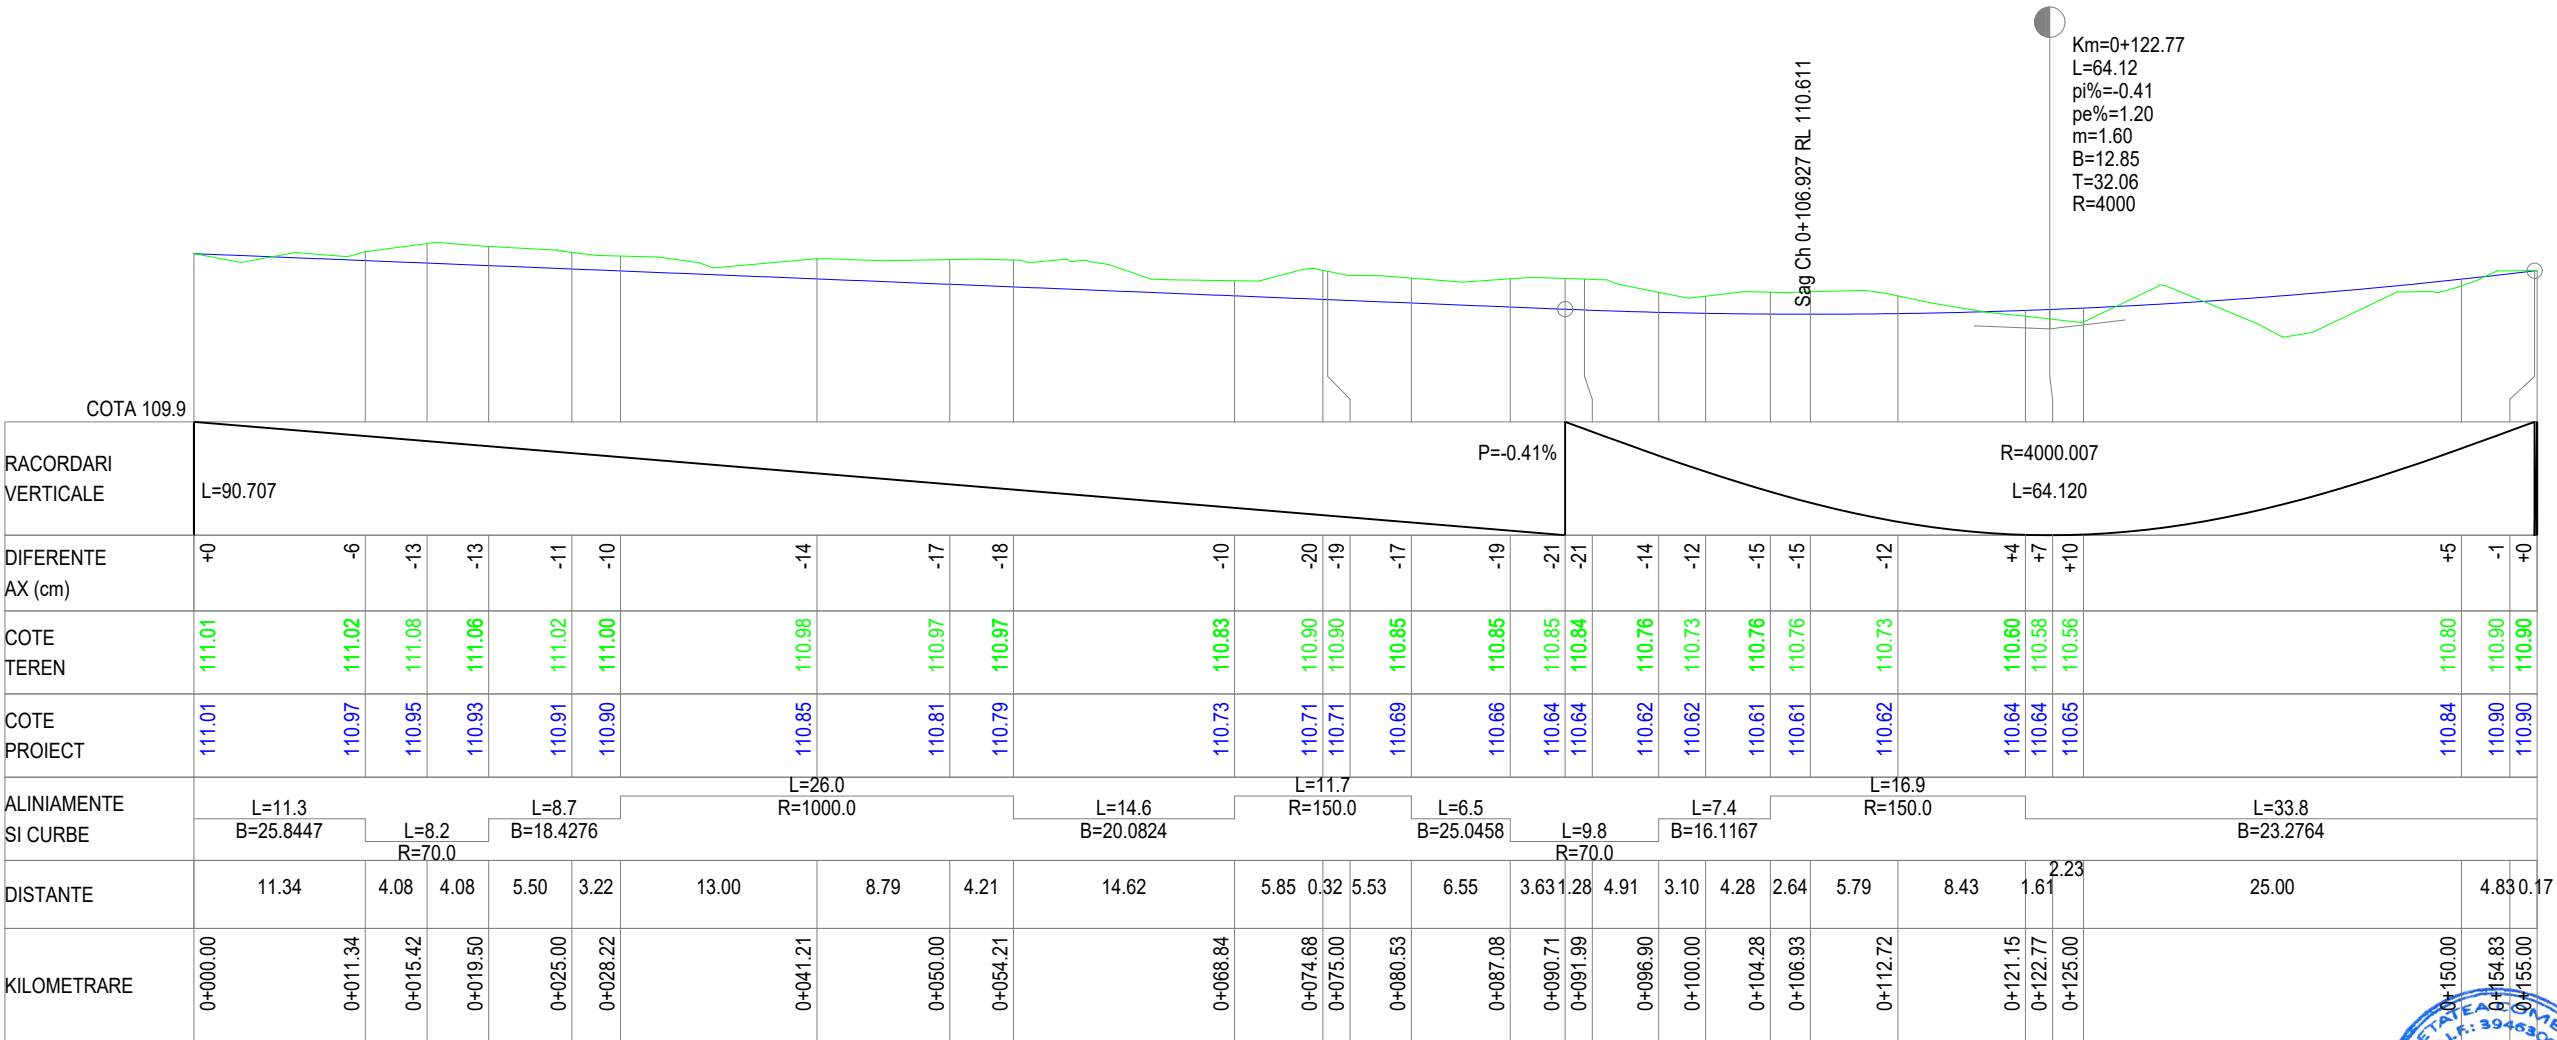


PROFIL LONGITUDINAL 21 Obiectul 21 Strada Arges DE LA 0.000 LA 155.000

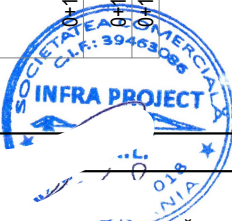


Proiectant INFRA PROJECT  PROIECTARE CONSULTANȚĂ ASISTENȚĂ TEHNICĂ C.U.I.: RO 39463086, Iași, România	Beneficiar PRIMĂRIA MUNICIPIULUI ARAD	Verificator / Expert		Cerința	Faza / Fase	Titlu proiect / Design title	Revizia / Revision
		Șef proiect / Design Team Leader		ing. Calancea Darius	S.F.	SF REABILITARE STRĂZI DE TRAFIC ȘI UTILITĂȚI, ETAPA 1	00
		Proiectat / Designer		ing. Calancea Darius			Format / Size
		Proiectat / Designer		ing. Alexandru Ionuț			A3
		Proiect număr / Design number		003/2025			Data/Date

PLAN DE SITUAȚIE - SOLUȚIA PROIECTATĂ

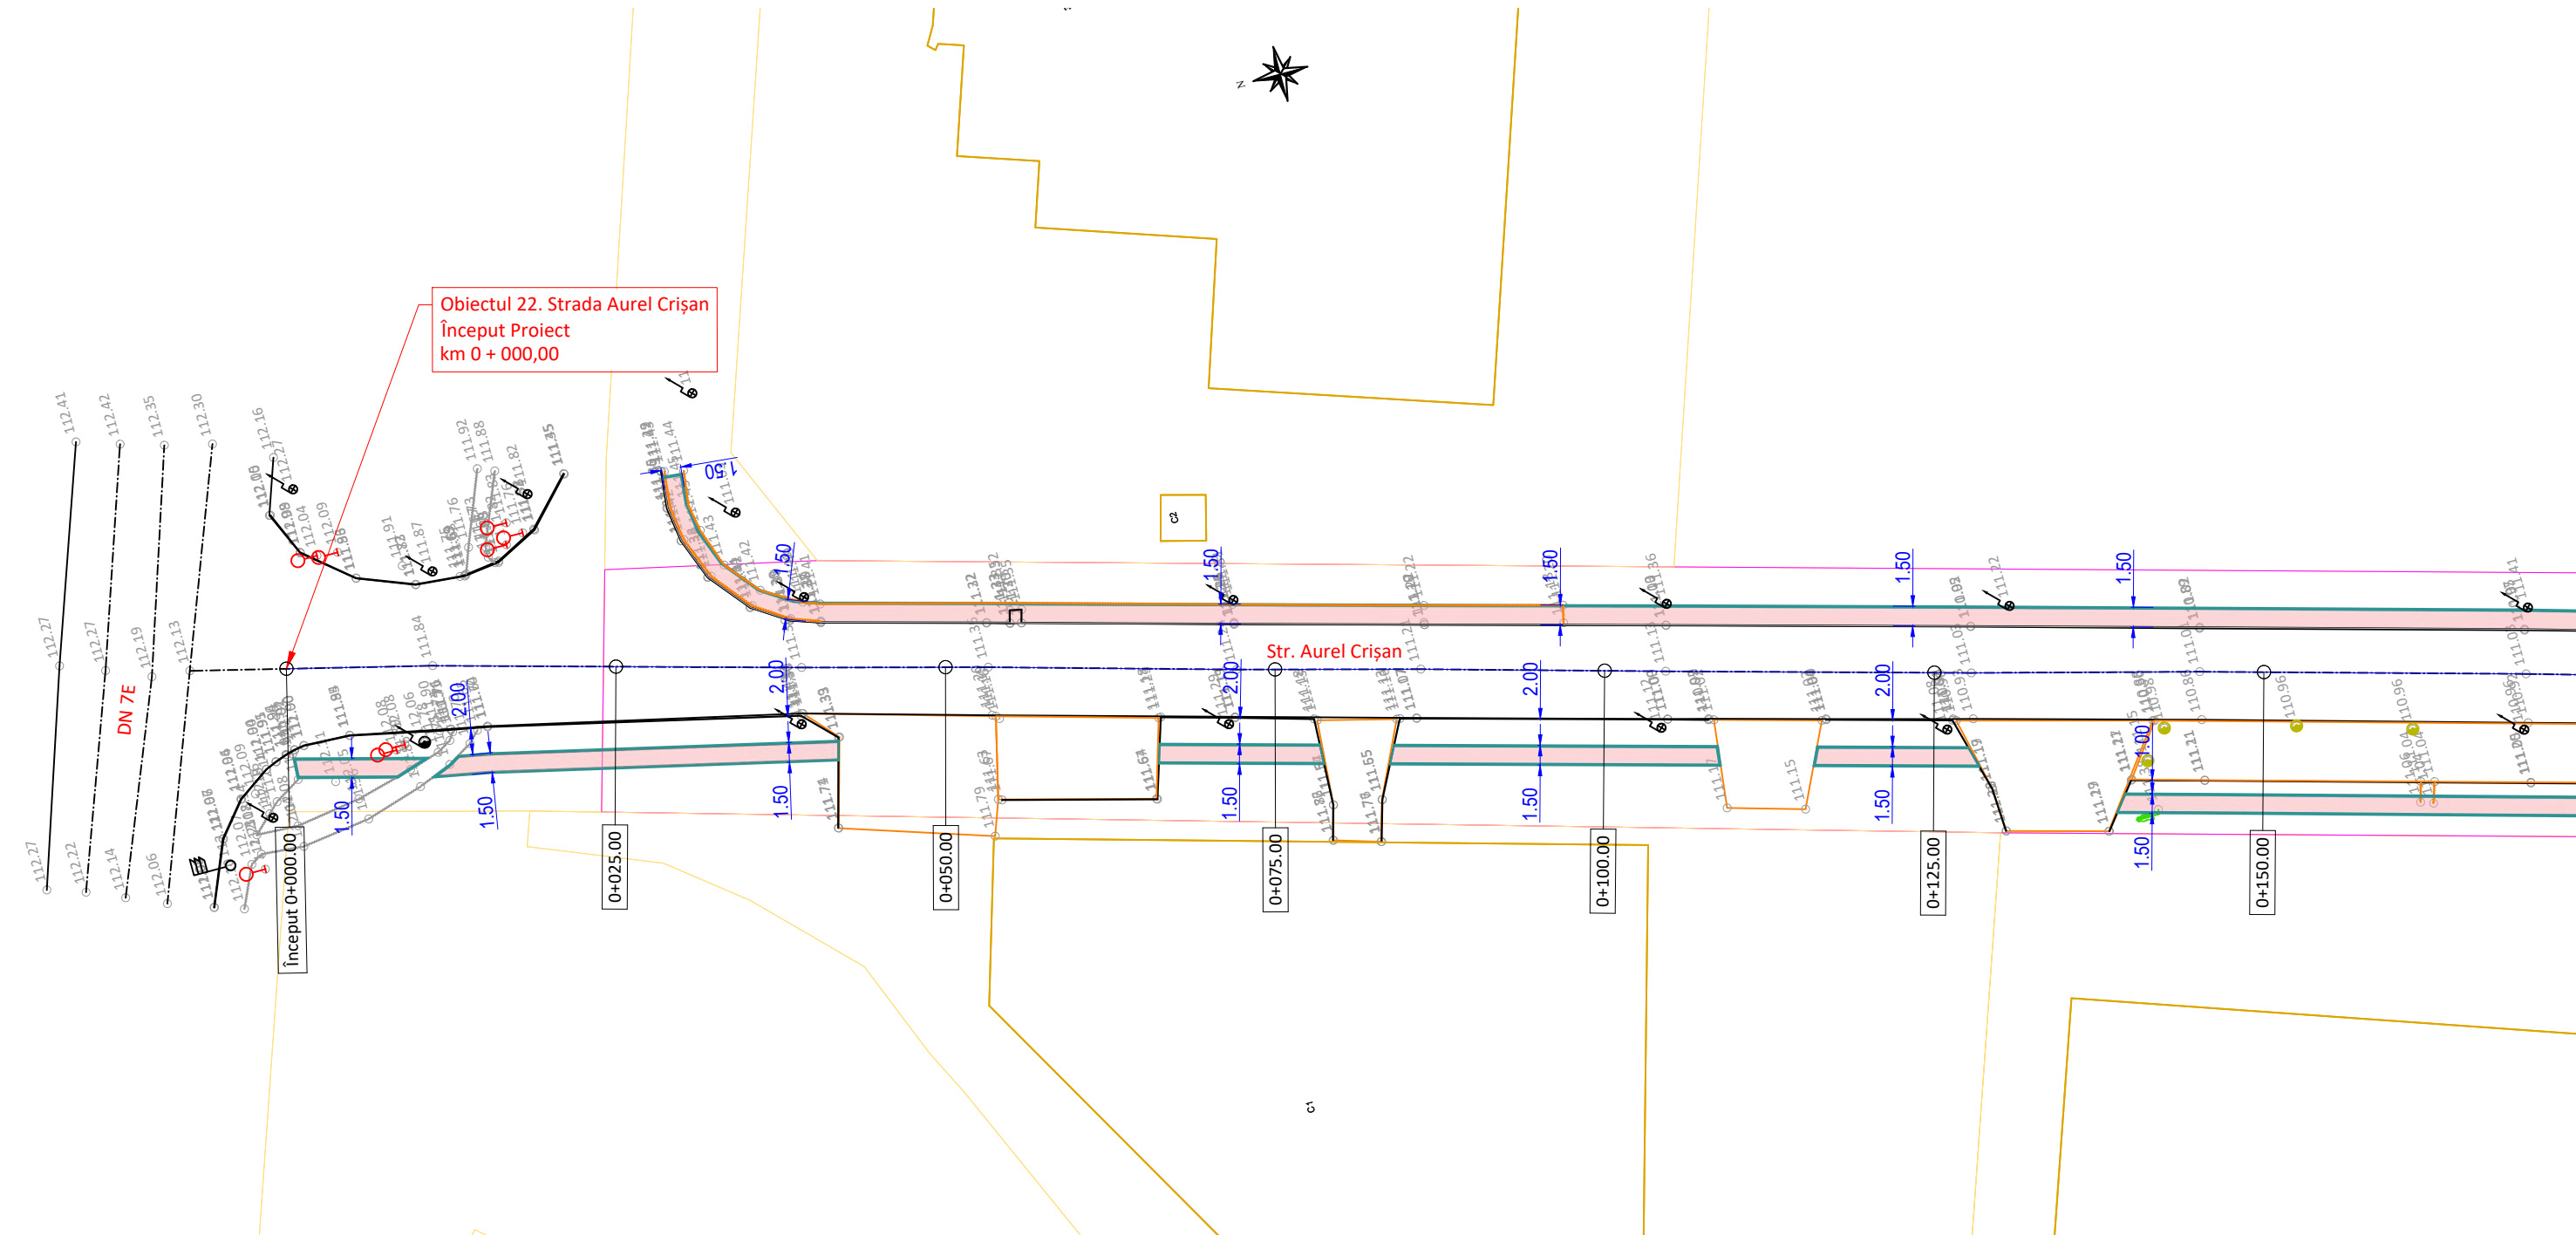


LEGENDĂ			
EXISTENT		PROIECTAT	
-Ax drum	-Rigolă betonată/metalică	-Ax stradă	-Canal colector pluvial
-Drum asf./bet./piatră/păm.	-Șanț beton/pământ	-Margine carosabil	-Conductă racord pluvial DN200
-Construcție/garaj	-Scări/bordură	-Bordură mare 20x25	-Cămin de vizitare pluvial
-Accese proprietăți	-Fir apă	-Bordură mică 10x15	-Gură de scurgere
-Trotuar asf./bet./pavele	-Container metallic	-Carosabil	-Conductă apă PEHD DN110
-Gard din metal/lemn/plasă	-Parcare/marcaj	-Trotuare	-Conductă branșament DN32
-Limită proprietate/hotar	-Tub beton/metal	-Accese proprietăți	-Cămin de vane / Hidrant
-Platformă asf./bet./pavele	-Zid/parapet/barieră	-Spații verzi	-Linie continuă simplă tip E
-Pod/podet	-Țeavă apă/gaz	-Canal colector menajer	-Linie discontinuă simplă tip I (1-1-1)
-Taluz sus/jos	-Cale ferată	-Conductă racord menajer DN160	-Linie discontinuă tip B (3-6-3)
-Linie copaci/gard viu	-Imobile eterra	-Cămin de vizitare menajer	-Trecere de pietoni
-Cămin vizitare	-Aerisire gaz	-Cămin de racordare menajer	-Indicator rutier
-Hidrant	-Cămin apă		
-Stâlp iluminat	-Cutie gaz		
-Stâlp electric de beton	-Gură de scurgere		
-Stâlp electric de lemn	-Copac		
-Stâlp electric de metal	-Semafor		
-Punct topografic			

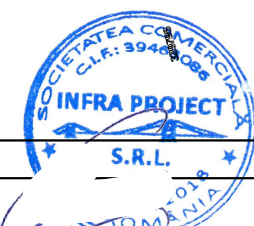


Proiectant INFRA PROJECT  PROIECTARE CONSULTANȚĂ ASISTENȚĂ TEHNICĂ C.U.I.: RO 39463086, Iași, România	Beneficiar	Verificator / Expert		Cerința	Faza / Fase	Titlu proiect / Design title	Revizia / Revision
		Șef proiect / Design Team Leader		ing. Calancea Darius	S.F.	SF REABILITARE STRĂZI DE PĂMÂNT ȘI UTILITĂȚI, ETAPA 1	00
		Proiectat / Designer		ing. Doroșcan Ovidiu			Format / Size
		Proiectat / Designer		ing. Alexandru Ionuț			A3
		Proiect număr / Design number		003/2025			Data/Date
PRIMĂRIA MUNICIPIULUI ARAD					Scara / Scale	Titlu planșă / Drawing title	420mmx297mm
					1:500	Plan de situație - Soluția proiectată	22_PSP-01
						Obiectul 22. Strada Aurel Crișan și Voinicilor	



PLAN DE SITUAȚIE - SOLUȚIA PROIECTATĂ

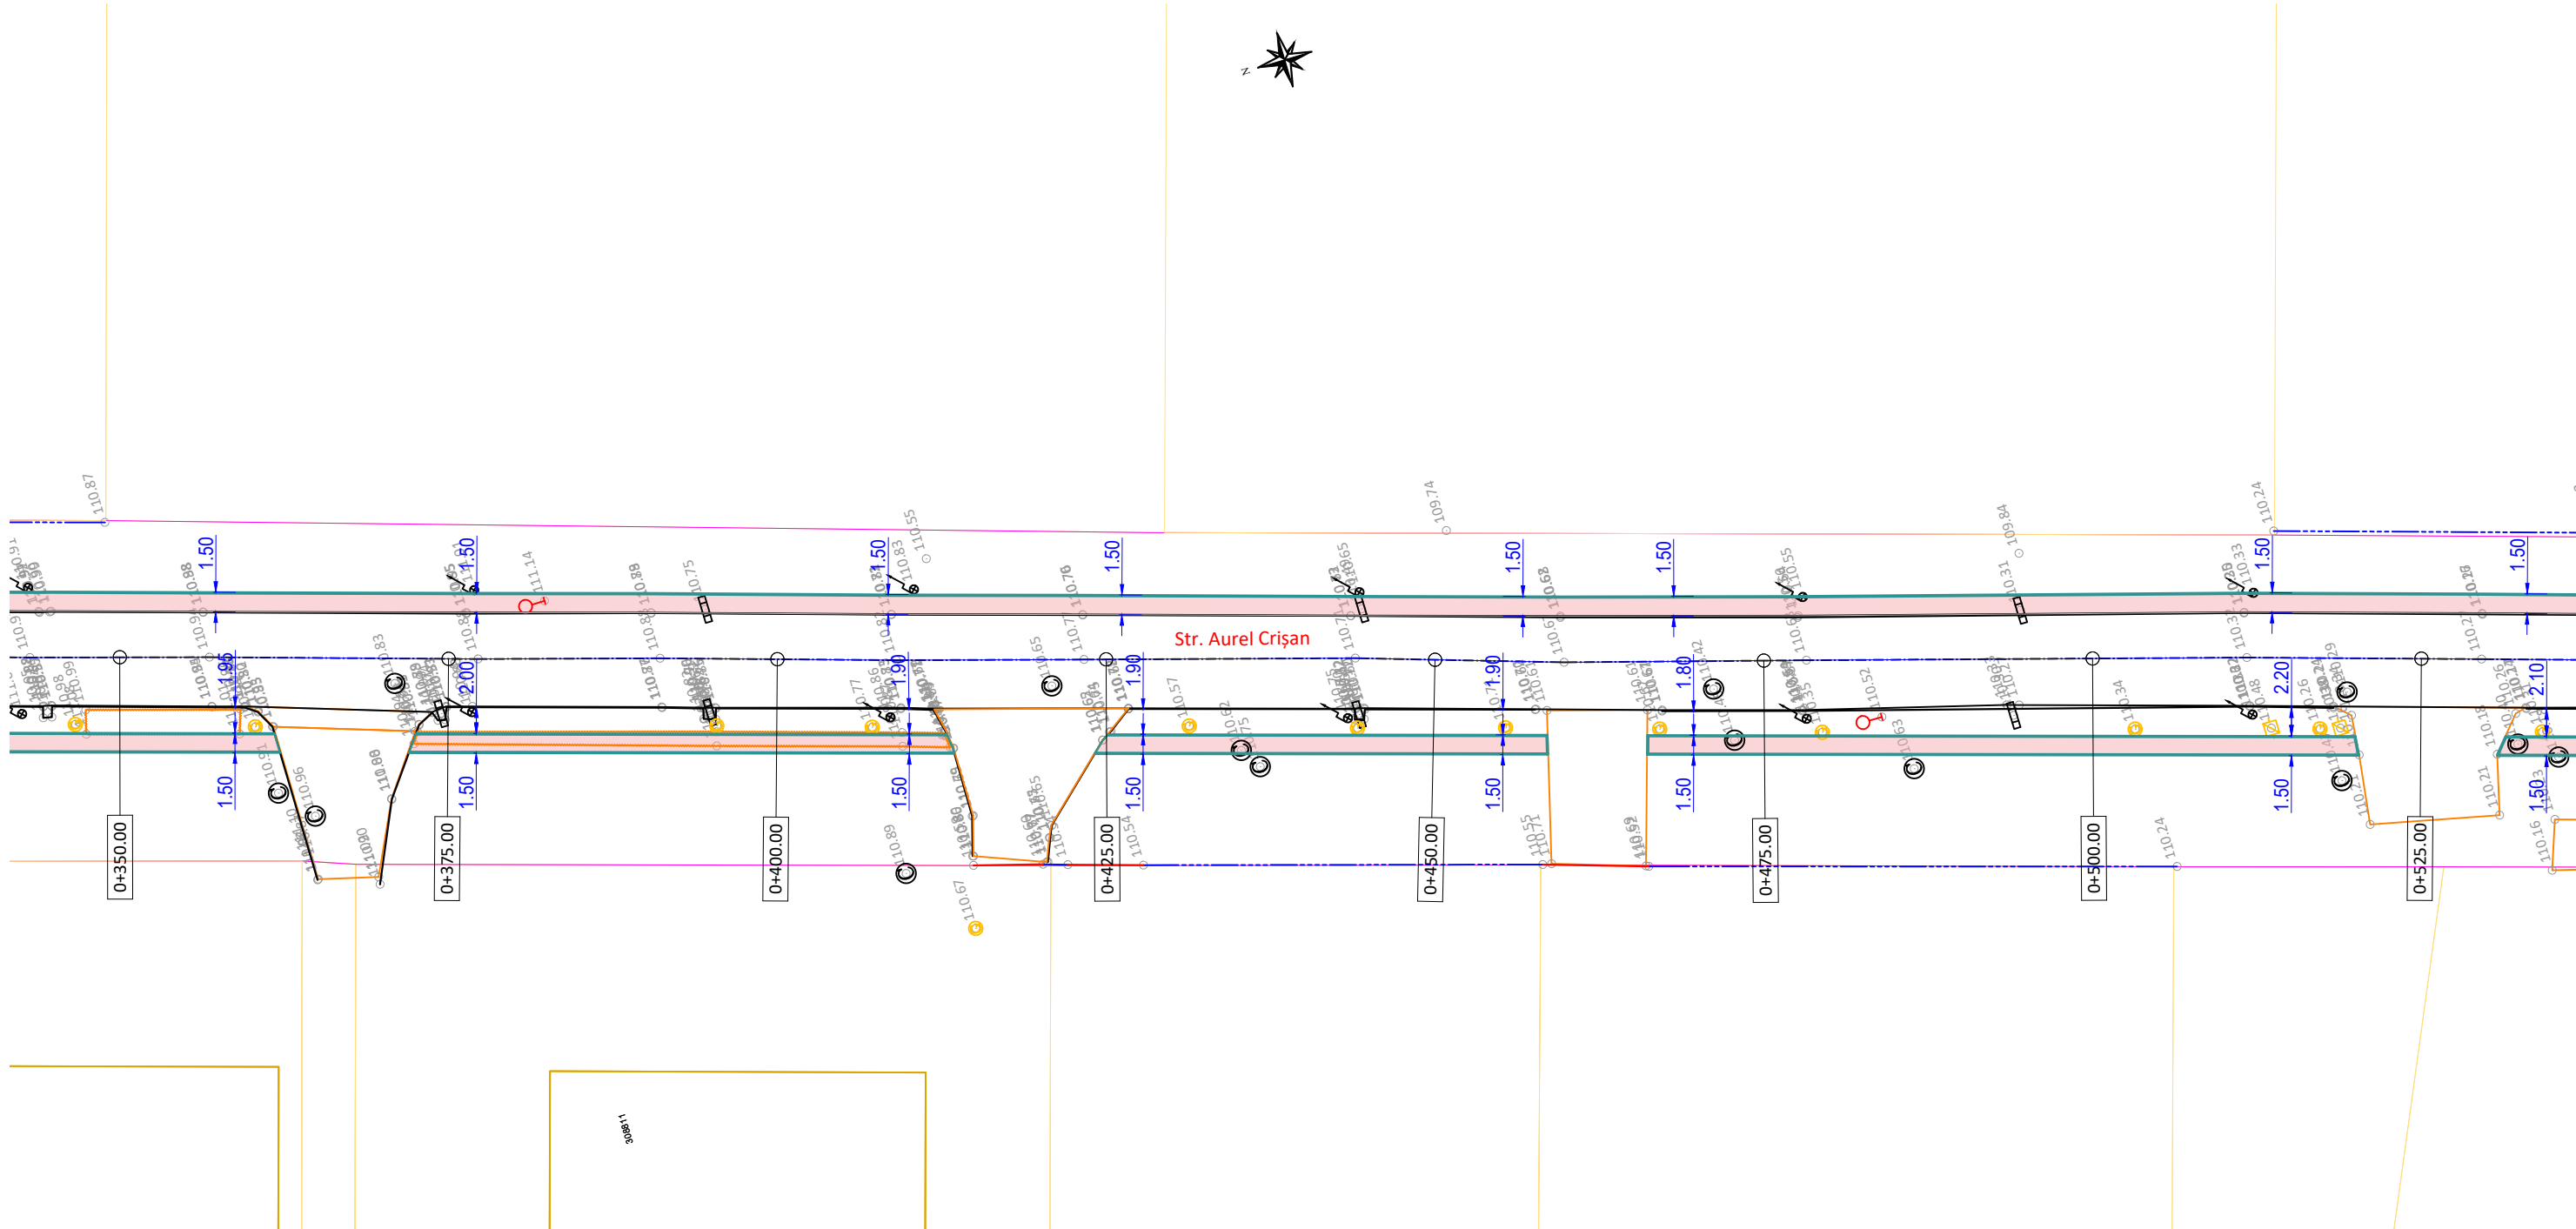


LEGENDĂ			
EXISTENT		PROIECTAT	
-Ax drum	-Rigolă betonată/metalică	-Ax stradă	-Canal colector pluvial
-Drum asf./bet./piatră/pământ	-Șanț beton/pământ	-Margine carosabil	-Conductă racord pluvial DN200
-Construcție/garaj	-Scări/bordură	-Bordură mare 20x25	-Cămin de vizitare pluvial
-Accese proprietăți	-Fir apă	-Bordură mică 10x15	-Gură de scurgere
-Trotuar asf./bet./pavele	-Container metallic	-Carosabil	-Conductă apă PEHD DN110
-Gard din metal/lemn/plasă	-Parcare/marcaj	-Trotuare	-Conductă branșament DN32
-Limită proprietate/hotar	-Tub beton/metal	-Accese proprietăți	-Cămin de vane / Hidrant
-Platformă asf./bet./pavele	-Zid/parapet/barieră	-Spații verzi	-Linie continuă simplă tip E
-Pod/podeț	-Teavă apă/gaz	-Canal colector menajer	-Linie discontinuă simplă tip I (1-1-1)
-Taluz sus/jos	-Cale ferată	-Conductă racord menajer DN160	-Linie discontinuă tip B (3-6-3)
-Linie copaci/gard viu	-Imobile eterra	-Cămin de vizitare menajer	-Trecere de pietoni
-Cămin vizitare	-Aerisire gaz	-Cămin de racordare menajer	-Indicator rutier
-Indicador rutier	-Cămin apă		
-Hidrant	-Cutie gaz		
-Stâlp iluminat	-Gură de scurgere		
-Stâlp electric de beton	-Copac		
-Stâlp electric de lemn	-Semafor		
-Stâlp electric de metal	-Punct topografic		

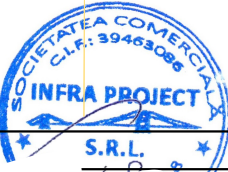


Proiectant INFRA PROJECT  PROIECTARE CONSULTANȚĂ ASISTENȚĂ TEHNICĂ C.U.I.: RO 39463086, Iași, România	Beneficiar PRIMĂRIA MUNICIPIULUI ARAD	Verificator / Expert		Cerința	Faza / Fase	Titlu proiect / Design title	Revizia / Revision
		Șef proiect / Design Team Leader	ing. Calancea Darius		S.F.	SF REABILITARE STRĂZI DE PAMANT ȘI UTILITĂȚI, ETAPA 1	00
		Proiectat / Designer	ing. Doroșcan Ovidiu				Format / Size
		Proiectat / Designer	ing. Alexandru Ionuț		Scara / Scale	Titlu planșă / Drawing title	A3
		Proiect număr / Design number	003/2025	Data/Date	ianuarie 2025	1:500	Plan de situație - Soluția proiectată Obiectul 22. Strada Aurel Crișan și Voinicilor

PLAN DE SITUAȚIE - SOLUȚIA PROIECTATĂ

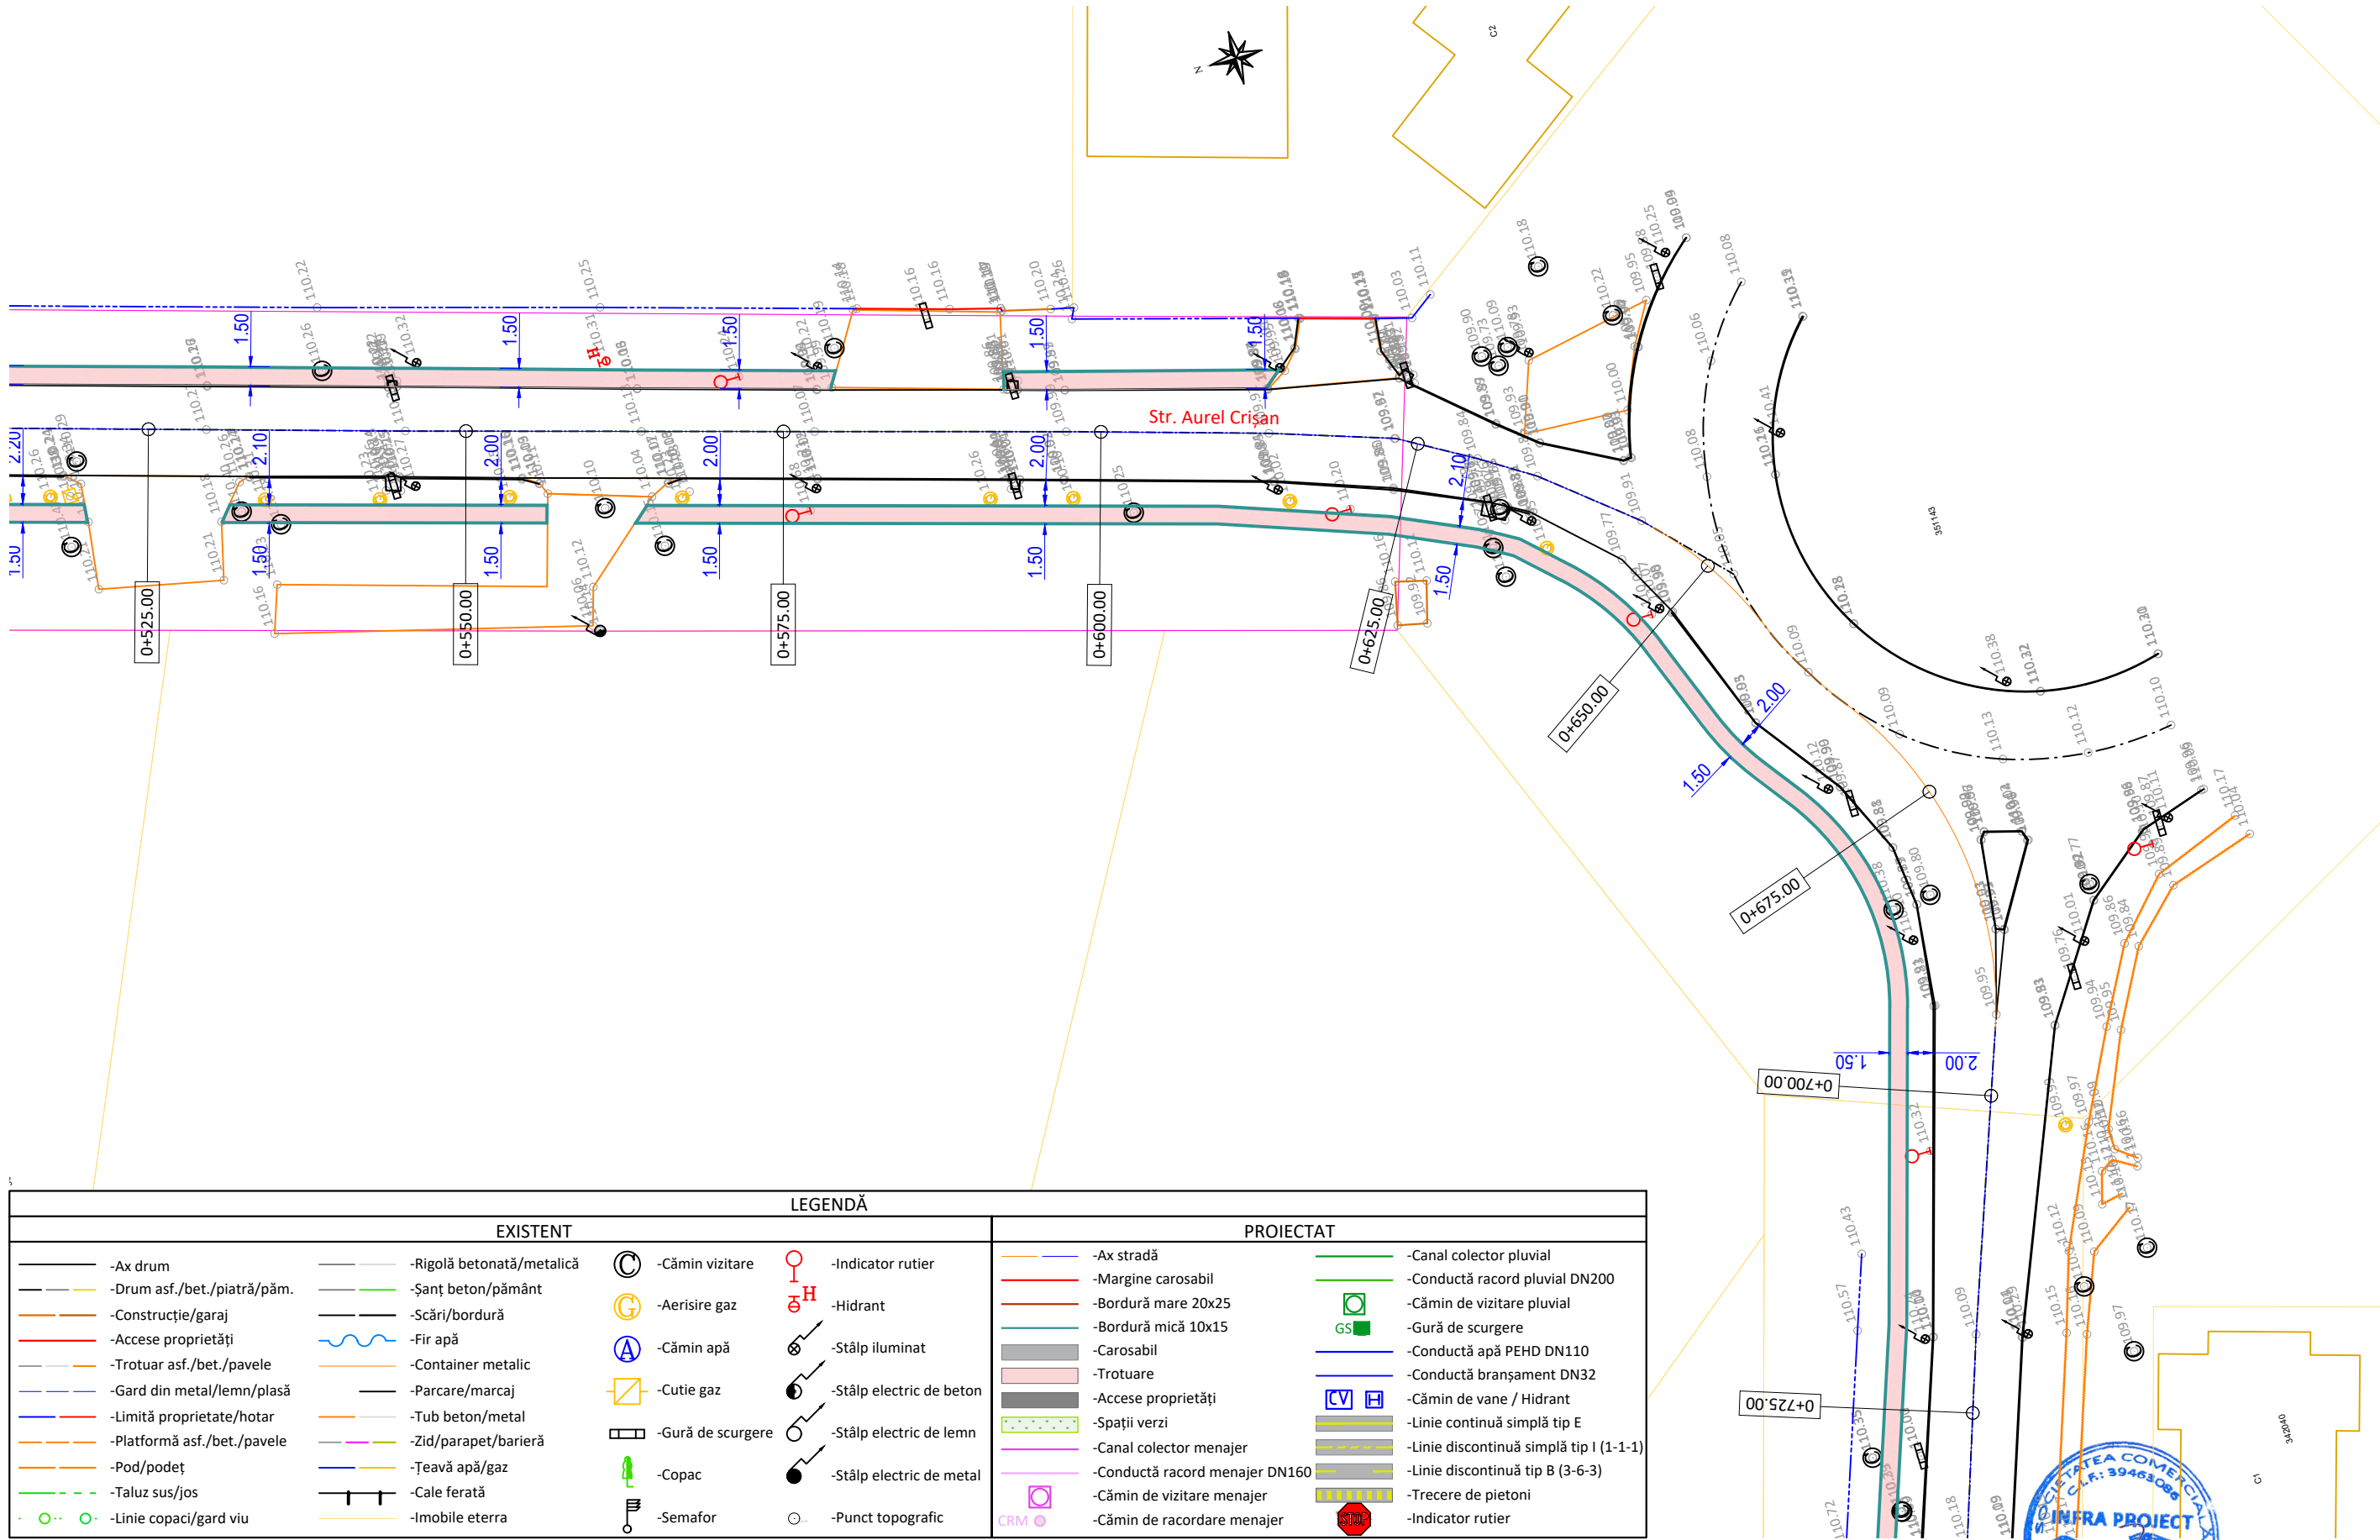


Proiectant INFRA PROJECT  PROIECTARE CONSULTANȚĂ ASISTENȚĂ TEHNICĂ C.U.I.: RO 39463086, Iași, România	Beneficiar	PRIMĂRIA MUNICIPIULUI ARAD					
		Verificator / Expert		Cerința	Faza / Fase	Titlu proiect / Design title	Revizia / Revision
		Șef proiect / Design Team Leader		ing. Calancea Darius	S.F.	SF REABILITARE STRĂZI ... ȘI ÎNCALITĂȚI, ETAPA 1	00
		Proiectat / Designer		ing. Doroșcan Ovidiu			Format / Size
		Proiectat / Designer		ing. Alexandru Ionuț	Scara / Scale	Titlu planșă / Drawing title	A3
Proiect număr / Design number		003/2025	Data/Date	ianuarie 2025	1:500	Plan de situație - Soluția proiectată Obiectul 22. Strada Aurel Crișan și Voinicilor	Planșa nr. / Page no. 22_PSP-04

PLAN DE SITUAȚIE - SOLUȚIA PROIECTATĂ

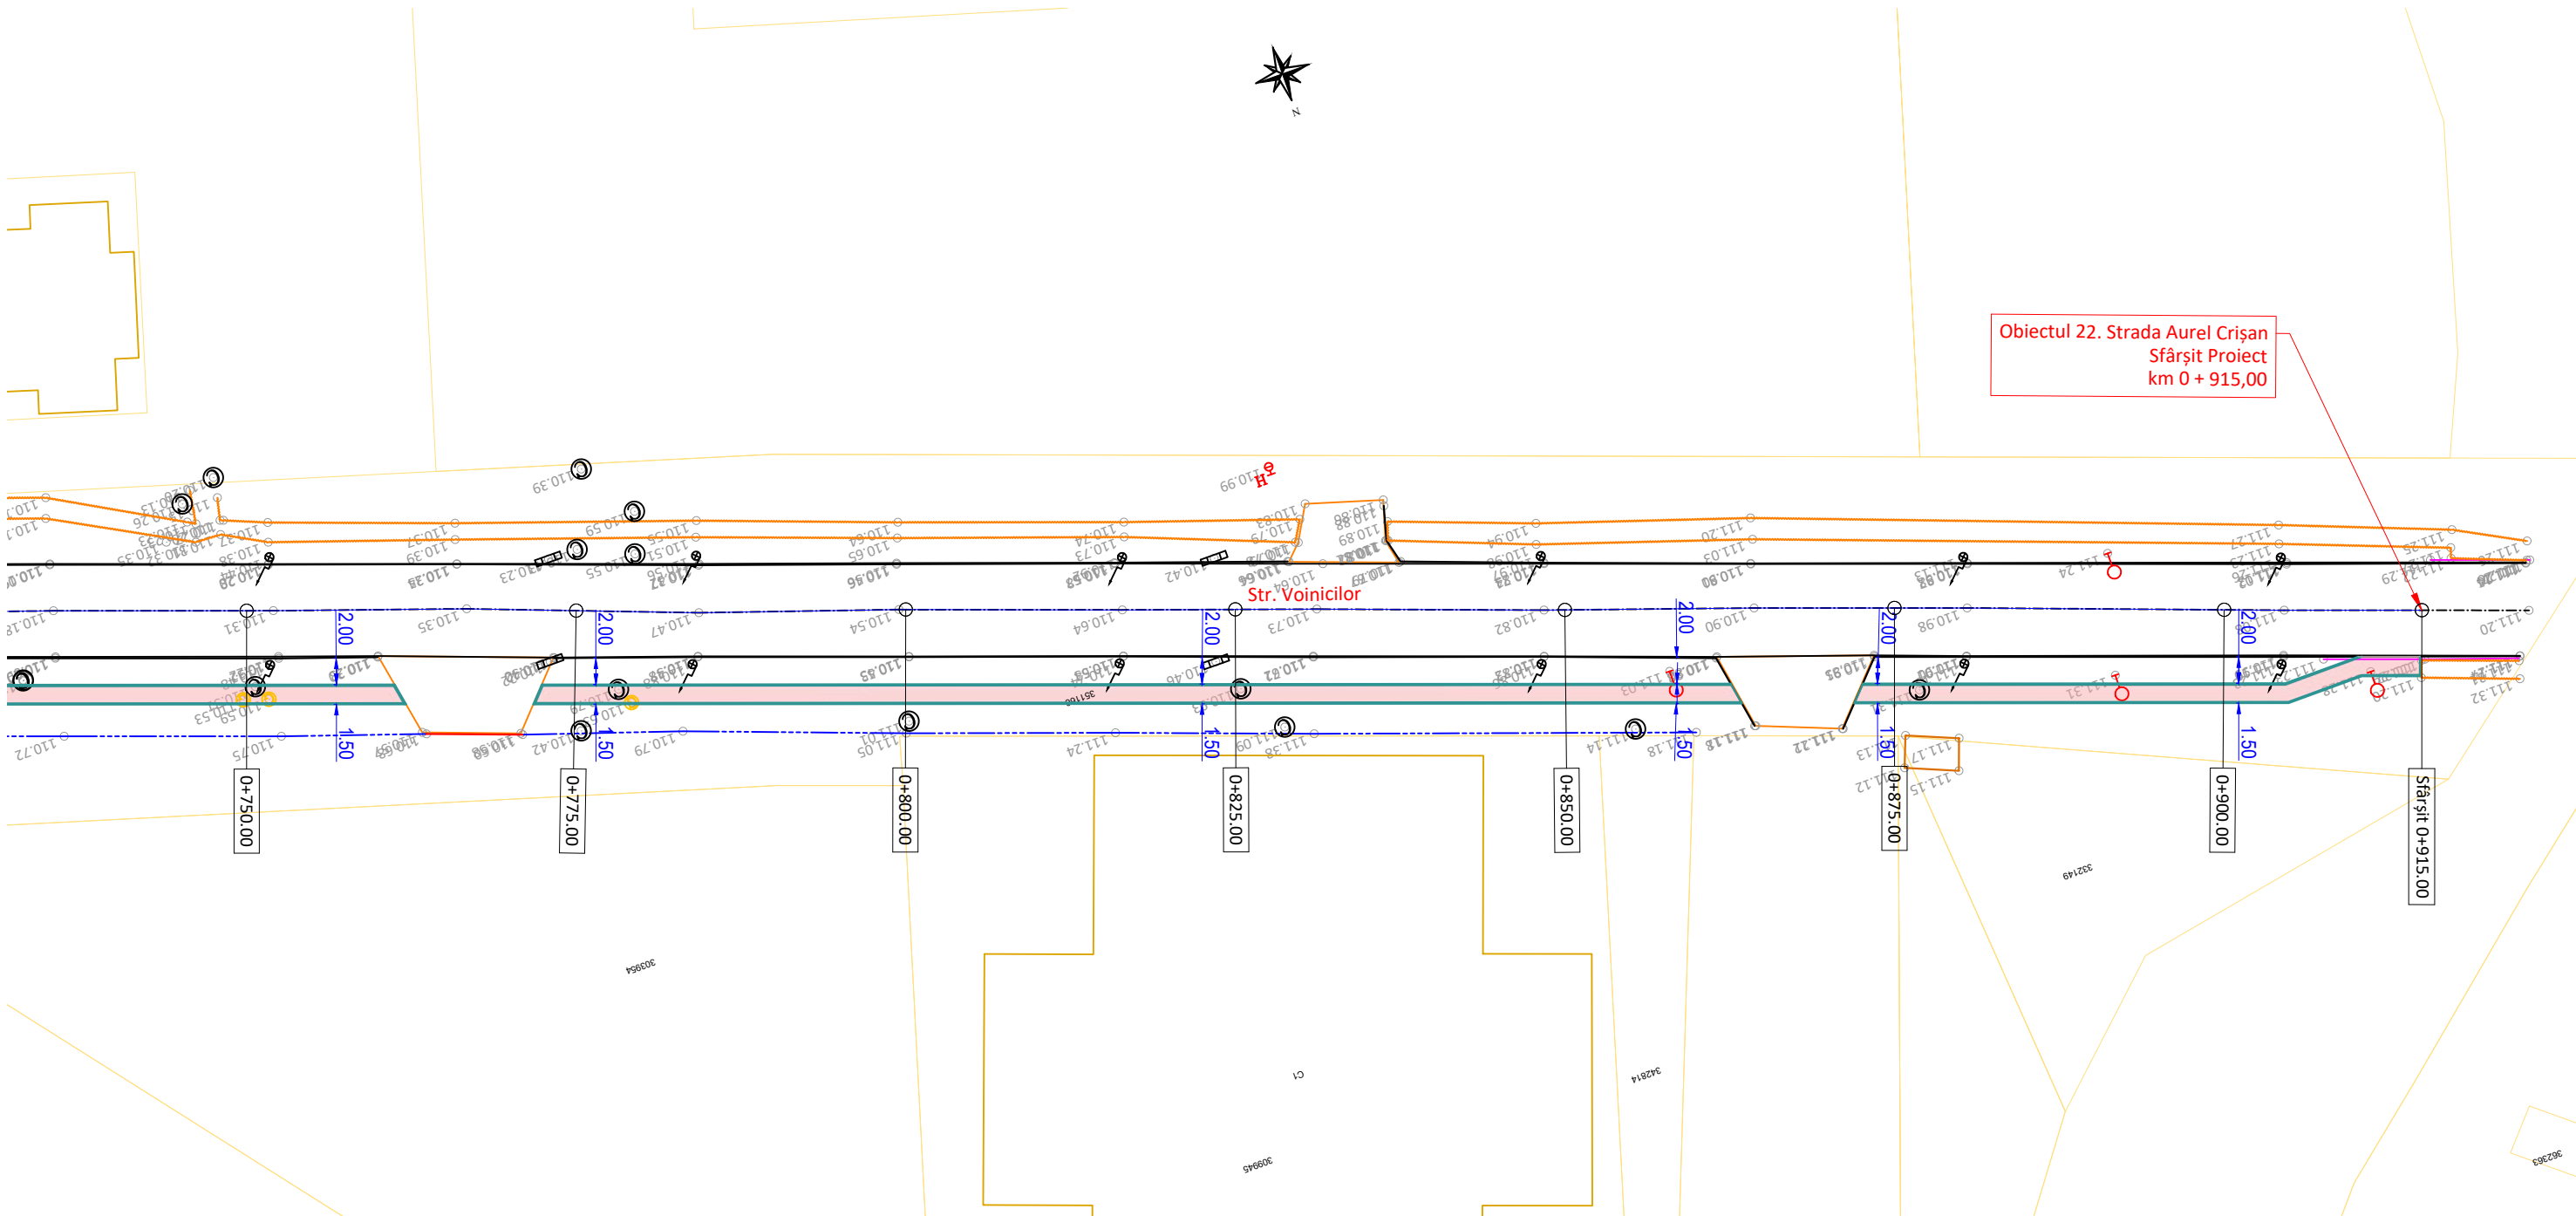


LEGENDĂ			
EXISTENT		PROIECTAT	
-Ax drum	-Rigolă betonată/metalică	-Ax stradă	-Canal colector pluvial
-Drum asf./bet./piatră/păm.	-Șanț beton/pământ	-Margine carosabil	-Conductă racord pluvial DN200
-Construcție/garaj	-Scări/bordură	-Bordură mare 20x25	-Cămin de vizitare pluvial
-Accese proprietăți	-Fir apă	-Bordură mică 10x15	-Gură de scurgere
-Trotuar asf./bet./pavele	-Container metallic	-Carosabil	-Conductă apă PEHD DN110
-Gard din metal/lemn/plasă	-Parcare/marcaj	-Trotuare	-Conductă branșament DN32
-Limită proprietate/hotar	-Tub beton/metal	-Accese proprietăți	-Cămin de vane / Hidrant
-Platformă asf./bet./pavele	-Zid/parapet/barieră	-Spații verzi	-Linie continuă simplă tip E
-Pod/podeț	-Țeavă apă/gaz	-Canal colector menajer	-Linie discontinuă simplă tip I (1-1-1)
-Taluz sus/jos	-Cale ferată	-Conductă racord menajer DN160	-Linie discontinuă tip B (3-6-3)
-Linie copaci/gard viu	-Imobile eterra	-Cămin de vizitare menajer	-Trecere de pietoni
-Cămin vizitare	-Aerisire gaz	-Cămin de racordare menajer	-Indicator rutier
-Cămin apă	-Cutie gaz		
-Gură de scurgere	-Copac		
-Semafor	-Semafor		
-Indicator rutier	-Hidrant		
-Stâlp iluminat	-Stâlp electric de beton		
-Stâlp electric de lemn	-Stâlp electric de metal		
-Punct topografic	-Punct topografic		


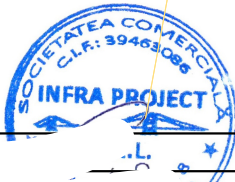


Proiectant INFRA PROJECT  PROIECTARE CONSULTANȚĂ ASISTENȚĂ TEHNICĂ C.U.I.: RO 39463086, Iași, România	Beneficiar PRIMĂRIA MUNICIPIULUI ARAD	Verificator / Expert		Cerința	Faza / Fase	Titlu proiect / Design title	Revizia / Revision
		Șef proiect / Design Team Leader		ing. Calancea Darius	S.F.	SF REABILITARE STRĂZI DE PAMANT ȘI UTILITĂȚI, ETAPA 1	00
		Proiectat / Designer		ing. Doroșcan Ovidiu			Format / Size
		Proiectat / Designer		ing. Alexandru Ionuț	Scara / Scale	Titlu planșă / Drawing title	A3
		Proiect număr / Design number		003/2025	Data/Date	ianuarie 2025	1:500
						Obiectul 22. Strada Aurel Crișan și Voinicilor	22_PSP-05

PLAN DE SITUAȚIE - SOLUȚIA PROIECTATĂ

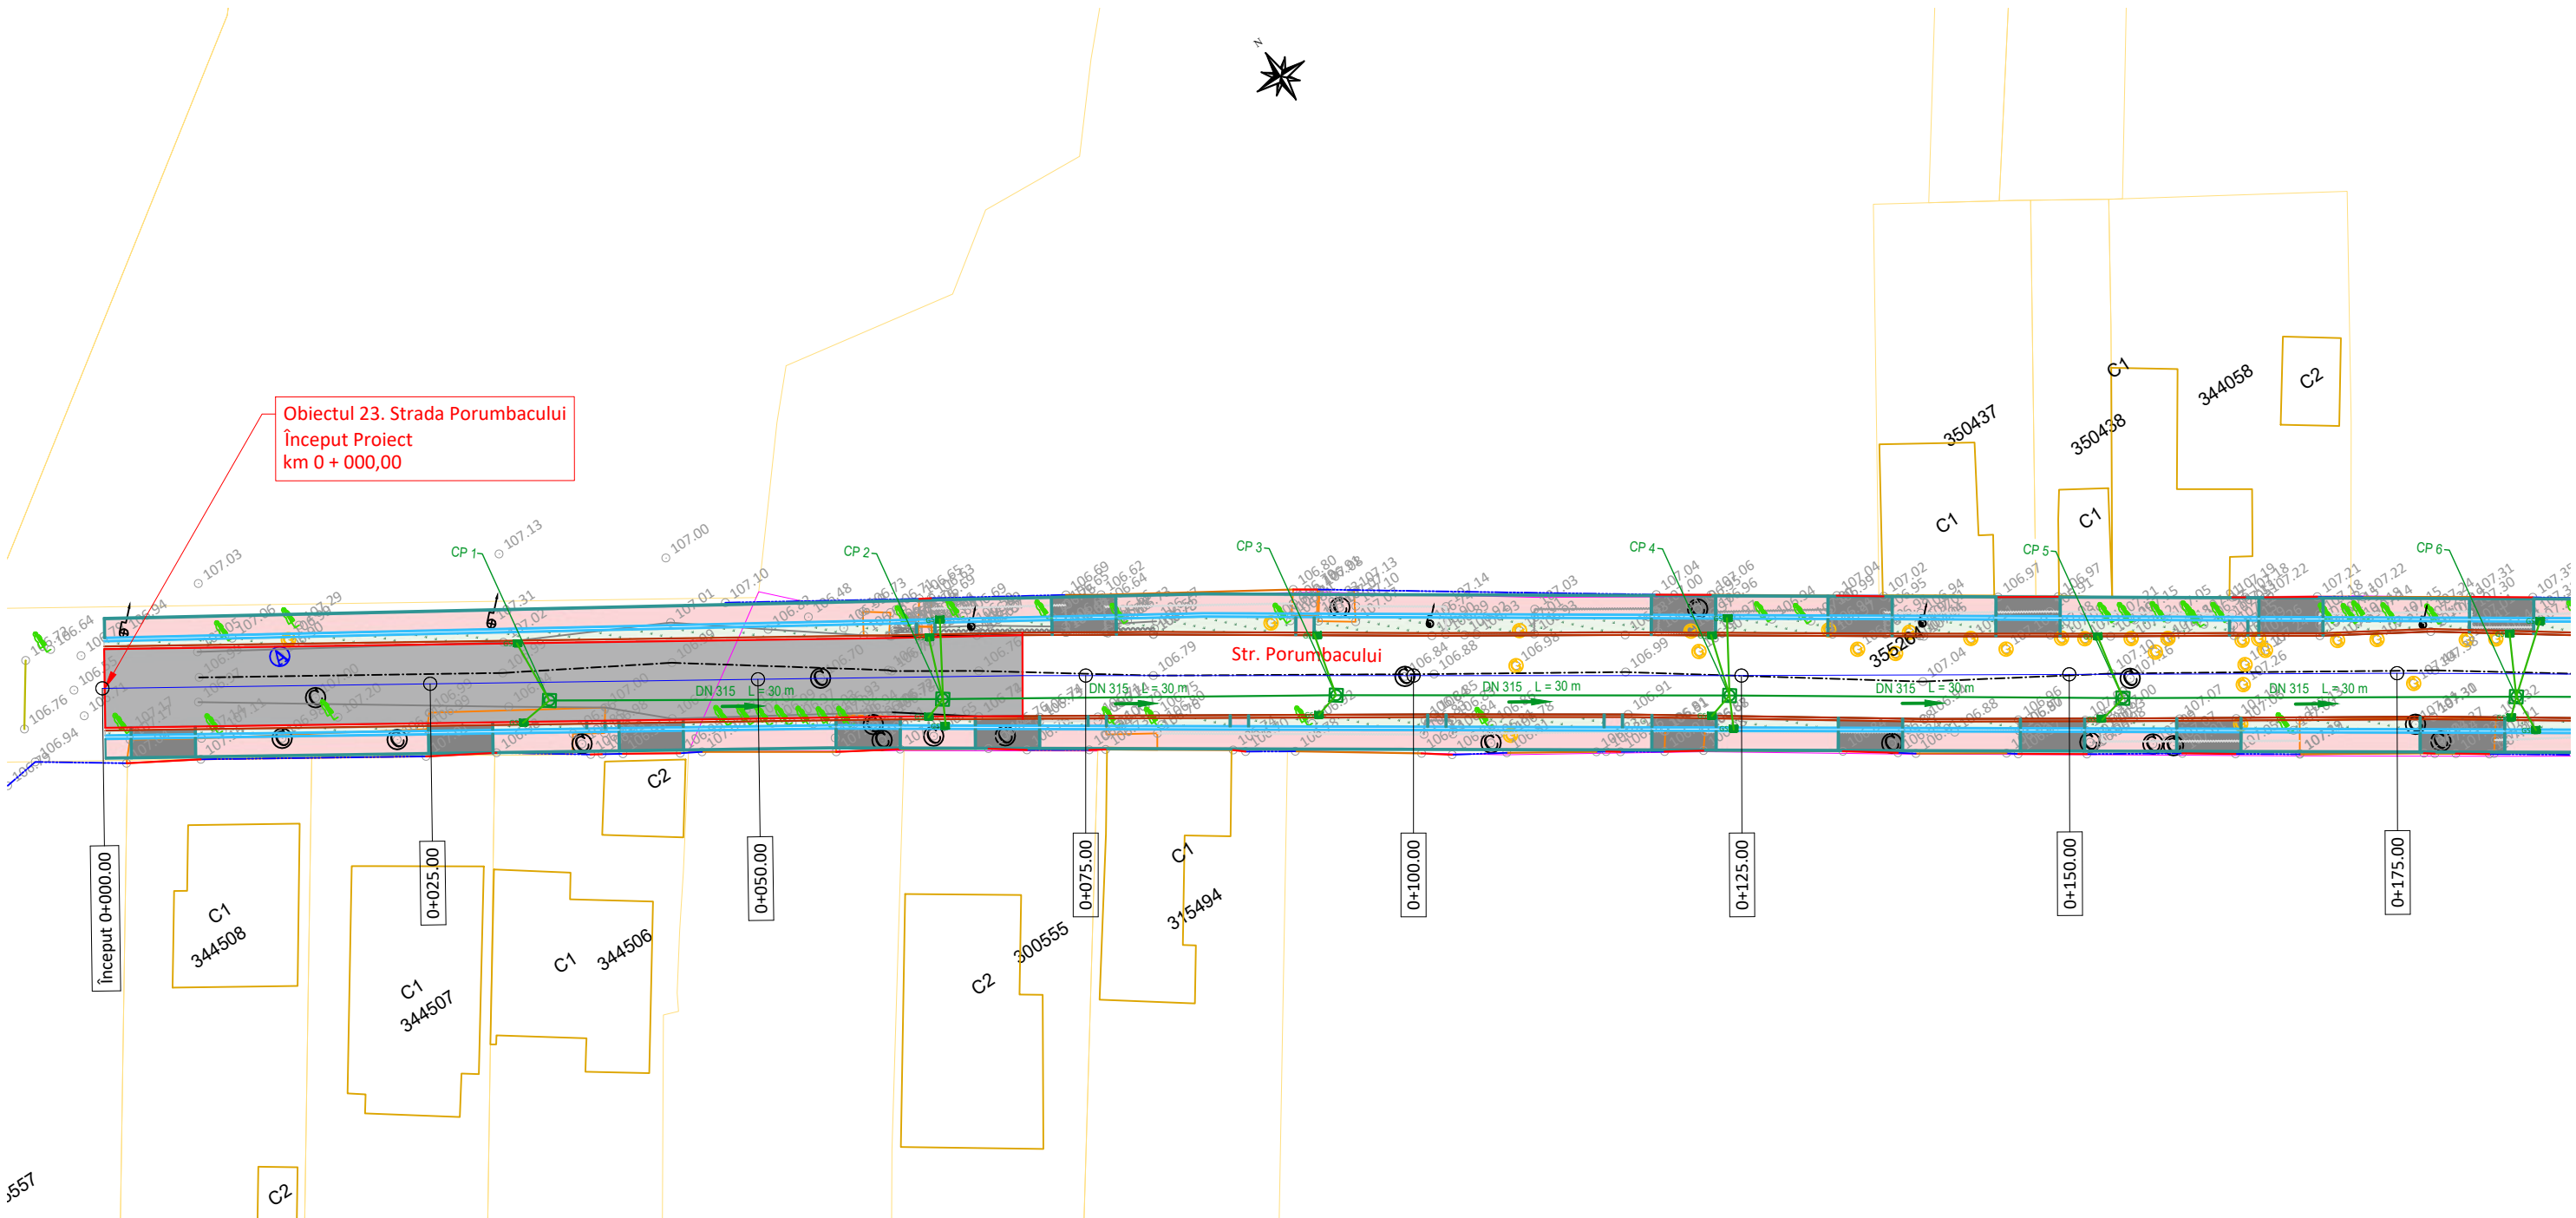


LEGENDĂ			
EXISTENT		PROIECTAT	
-Ax drum	-Rigolă betonată/metalică	-Ax stradă	-Canal colector pluvial
-Drum asf./bet./piatră/pământ	-Șanț beton/pământ	-Margine carosabil	-Conductă racord pluvial DN200
-Construcție/garaj	-Scări/bordură	-Bordură mare 20x25	-Cămin de vizitare pluvial
-Accese proprietăți	-Fir apă	-Bordură mică 10x15	-Gură de scurgere
-Trotuar asf./bet./pavele	-Container metalic	-Carosabil	-Conductă apă PEHD DN110
-Gard din metal/lemn/plasă	-Parcare/marcaj	-Trotuare	-Conductă branșament DN32
-Limită proprietate/hotar	-Tub beton/metal	-Accese proprietăți	-Cămin de vane / Hidrant
-Platformă asf./bet./pavele	-Zid/parapet/barieră	-Spații verzi	-Linie continuă simplă tip E
-Pod/podeț	-Teavă apă/gaz	-Canal colector menajer	-Linie discontinuă simplă tip I (1-1-1)
-Taluz sus/jos	-Cale ferată	-Conductă racord menajer DN160	-Linie discontinuă tip B (3-6-3)
-Linie copaci/gard viu	-Imobile eterra	-Cămin de vizitare menajer	-Trecere de pietoni
-Cămin vizitare	-Aerisire gaz	-Gură de scurgere	-Indicator rutier
-Cămin apă	-Cutie gaz	-Stâlp iluminat	
-Stâlp electric de beton	-Stâlp electric de lemn	-Stâlp electric de metal	
-Punct topografic			

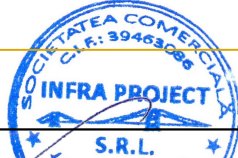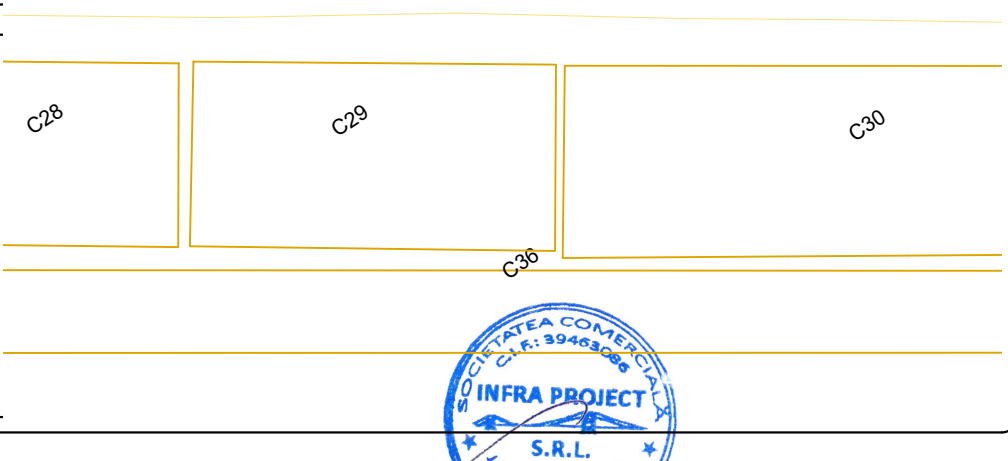


Proiectant INFRA PROJECT PROIECTARE CONSULTANȚĂ ASISTENȚĂ TEHNICĂ C.U.I.: RO 39463086, Iași, România	Beneficiar PRIMĂRIA MUNICIPIULUI ARAD	Verificator / Expert Șef proiect / Design Team Leader ing. Calancea Darius Proiectat / Designer ing. Doroșcan Ovidiu Proiectat / Designer ing. Alexandru Ionuț Proiect număr / Design number 003/2025 Data/Date ianuarie 2025	Cerința	Faza / Fase S.F.	Titlu proiect / Design title SF REABILITARE STRĂZI DE PĂMÂNT ȘI UTILITĂȚI, ETAPA 1	Revizia / Revision 00
				Scara / Scale 1:500	Titlu planșă / Drawing title Plan de situație - Soluția proiectată Obiectul 23. Strada Porumbacului	Format / Size A3 420mmx297mm Planșa nr. / Page no. 23_PSP-01

PLAN DE SITUAȚIE - SOLUȚIA PROIECTATĂ

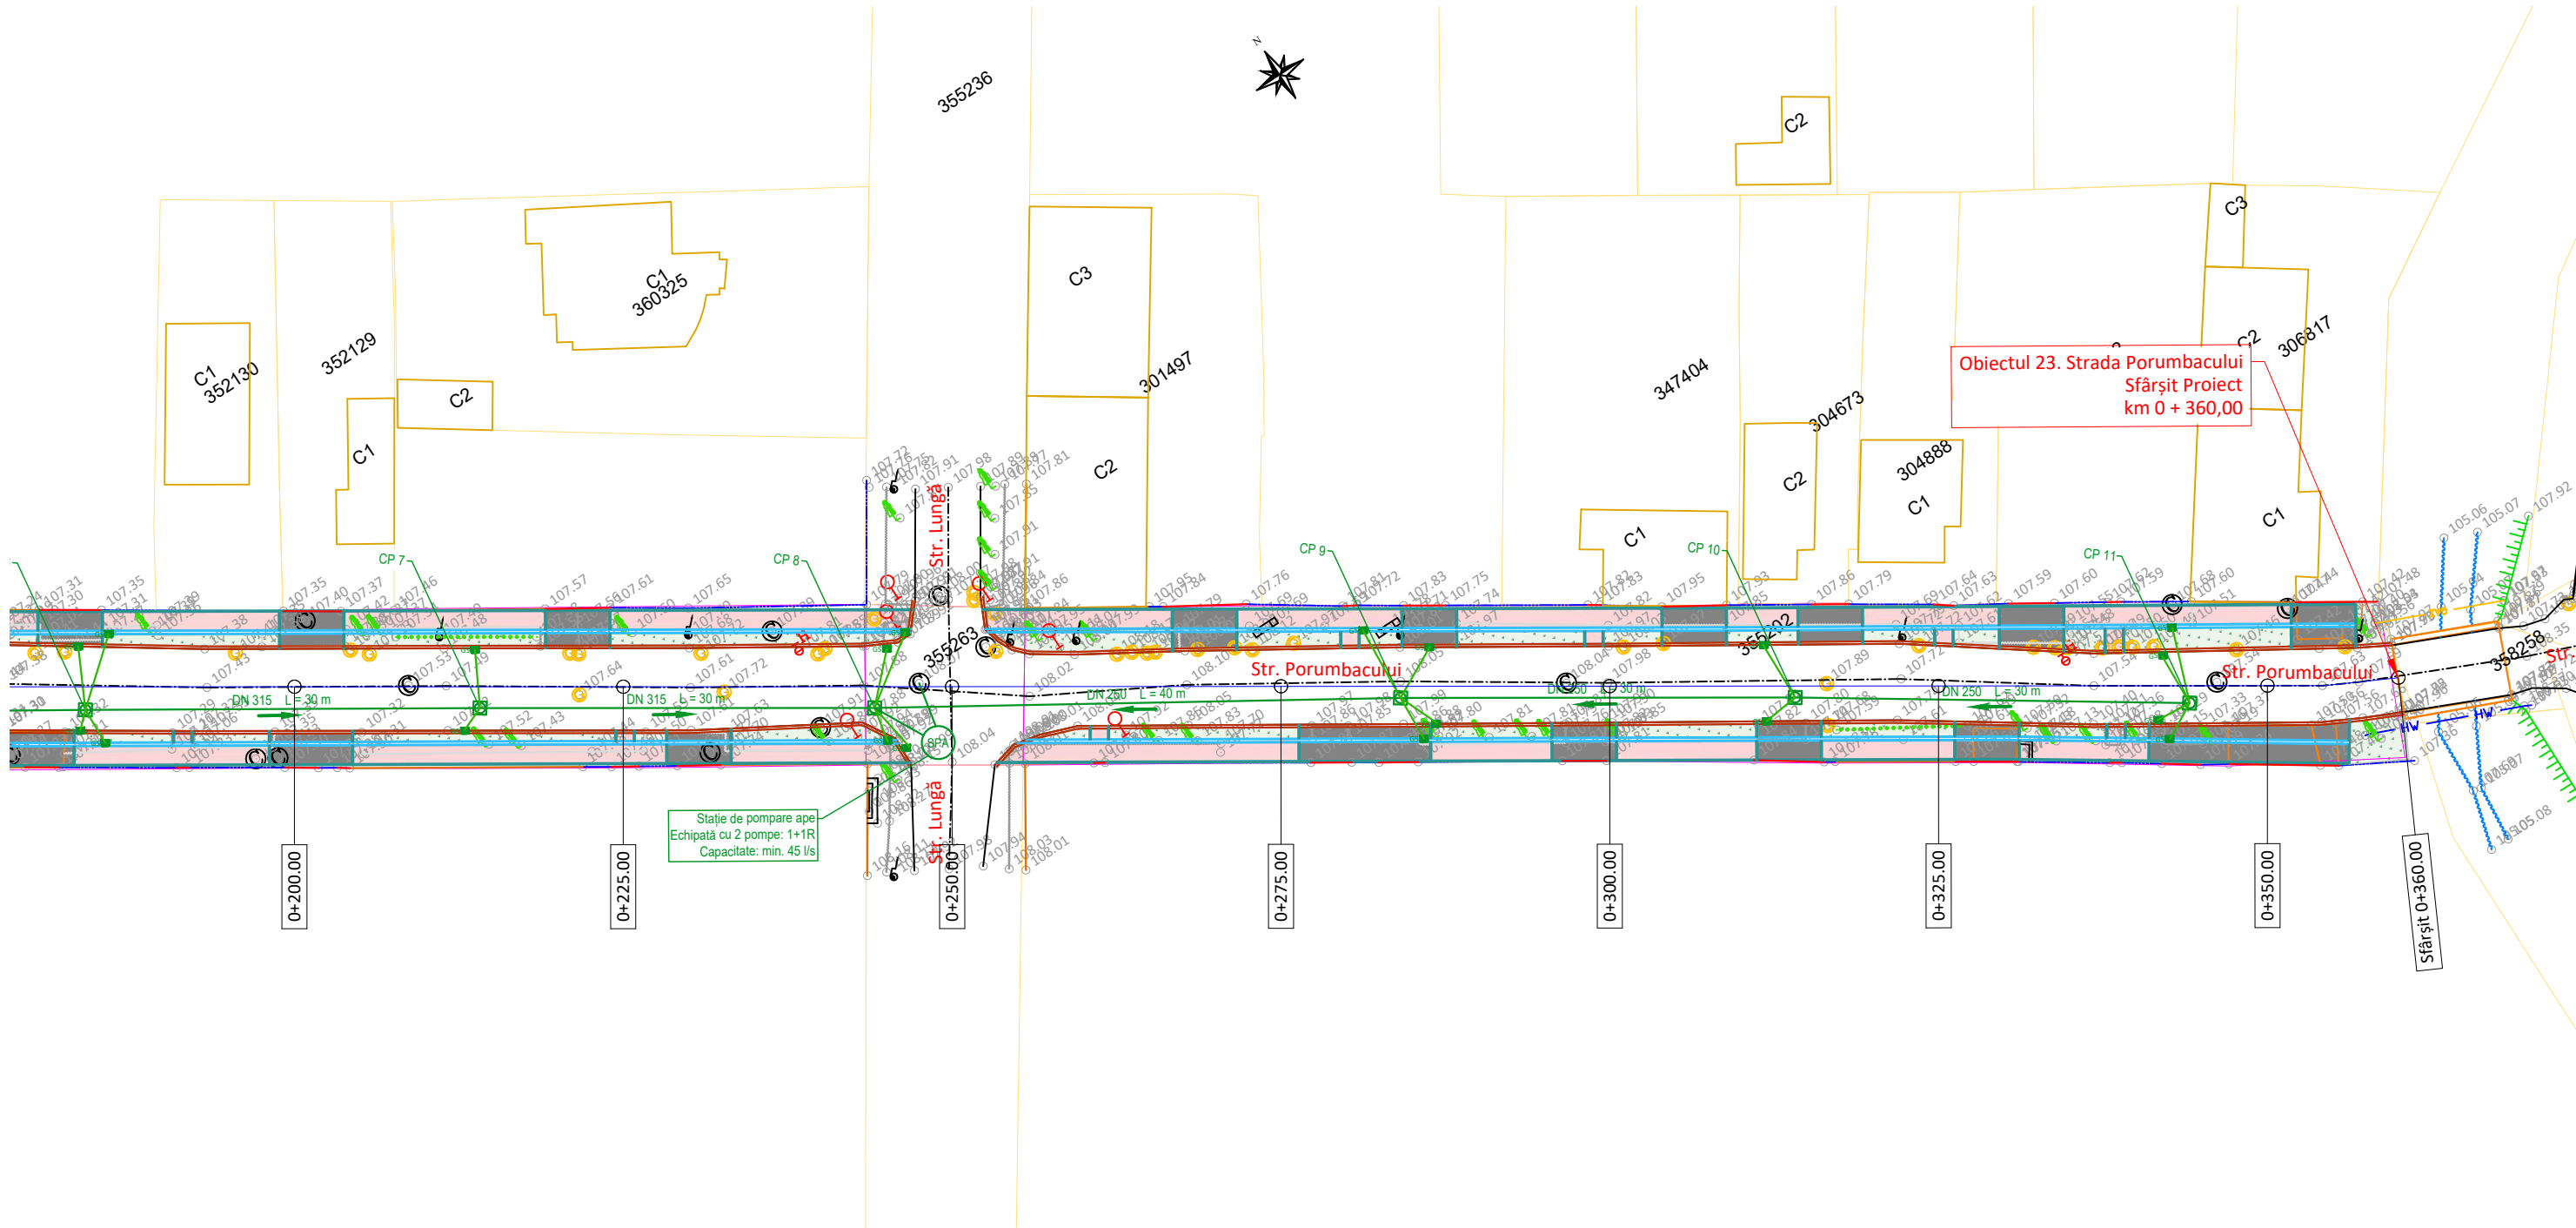


LEGENDĂ			
EXISTENT		PROIECTAT	
-Ax drum	-Rigolă betonată/metalică	-Ax stradă	-Canal colector pluvial
-Drum asf./bet./piatră/pământ	-Șanț beton/pământ	-Margine carosabil	-Conductă racord pluvial DN200
-Construcție/garaj	-Scări/bordură	-Bordură mare 20x25	-Cămin de vizitare pluvial
-Accese proprietăți	-Fir apă	-Bordură mică 10x15	-Gură de scurgere
-Trotuar asf./bet./pavele	-Container metallic	-Carosabil	-Conductă apă PEHD DN110
-Gard din metal/lemn/plasă	-Parcare/marcaj	-Trotuare	-Conductă branșament DN32
-Limită proprietate/hotar	-Tub beton/metal	-Accese proprietăți	-Cămin de vane / Hidrant
-Platformă asf./bet./pavele	-Zid/parapet/barieră	-Spații verzi	-Linie continuă simplă tip E
-Pod/podeț	-Țeavă apă/gaz	-Canal colector menajer	-Linie discontinuă simplă tip I (1-1-1)
-Taluz sus/jos	-Cale ferată	-Conductă racord menajer DN160	-Linie discontinuă tip B (3-6-3)
-Linie copaci/gard viu	-Imobile eterra	-Cămin de vizitare menajer	-Trecere de pietoni
		-Cămin de racordare menajer	-Indicator rutier
-Cămin vizitare	-Aerisire gaz		
-Cămin apă	-Cutie gaz		
-Gură de scurgere	-Copac		
-Semafor			
-Indicator rutier			
-Hidrant			
-Stâlp iluminat			
-Stâlp electric de beton			
-Stâlp electric de lemn			
-Stâlp electric de metal			
-Punct topografic			

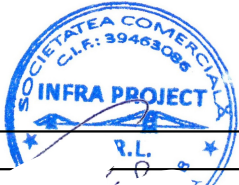


Proiectant INFRA PROJECT  PROIECTARE CONSULTANȚĂ ASISTENȚĂ TEHNICĂ C.U.I.: RO 39463086, Iași, România	Beneficiar PRIMĂRIA MUNICIPIULUI ARAD	Verificator / Expert		Cerința	Faza / Fase	Titlu proiect / Design title	Revizia / Revision
		Șef proiect / Design Team Leader		ing. Calancea Darius	S.F.	SF REABILITARE STRĂ UTILITĂȚI, ETAPA 1	00
		Proiectat / Designer		ing. Doroșcan Ovidiu			Format / Size
		Proiectat / Designer		ing. Alexandru Ionuț	Scara / Scale	Titlu planșă / Drawing title	A3
		Proiect număr / Design number		003/2025	Data/Date	ianuarie 2025	1:500

PLAN DE SITUAȚIE - SOLUȚIA PROIECTATĂ

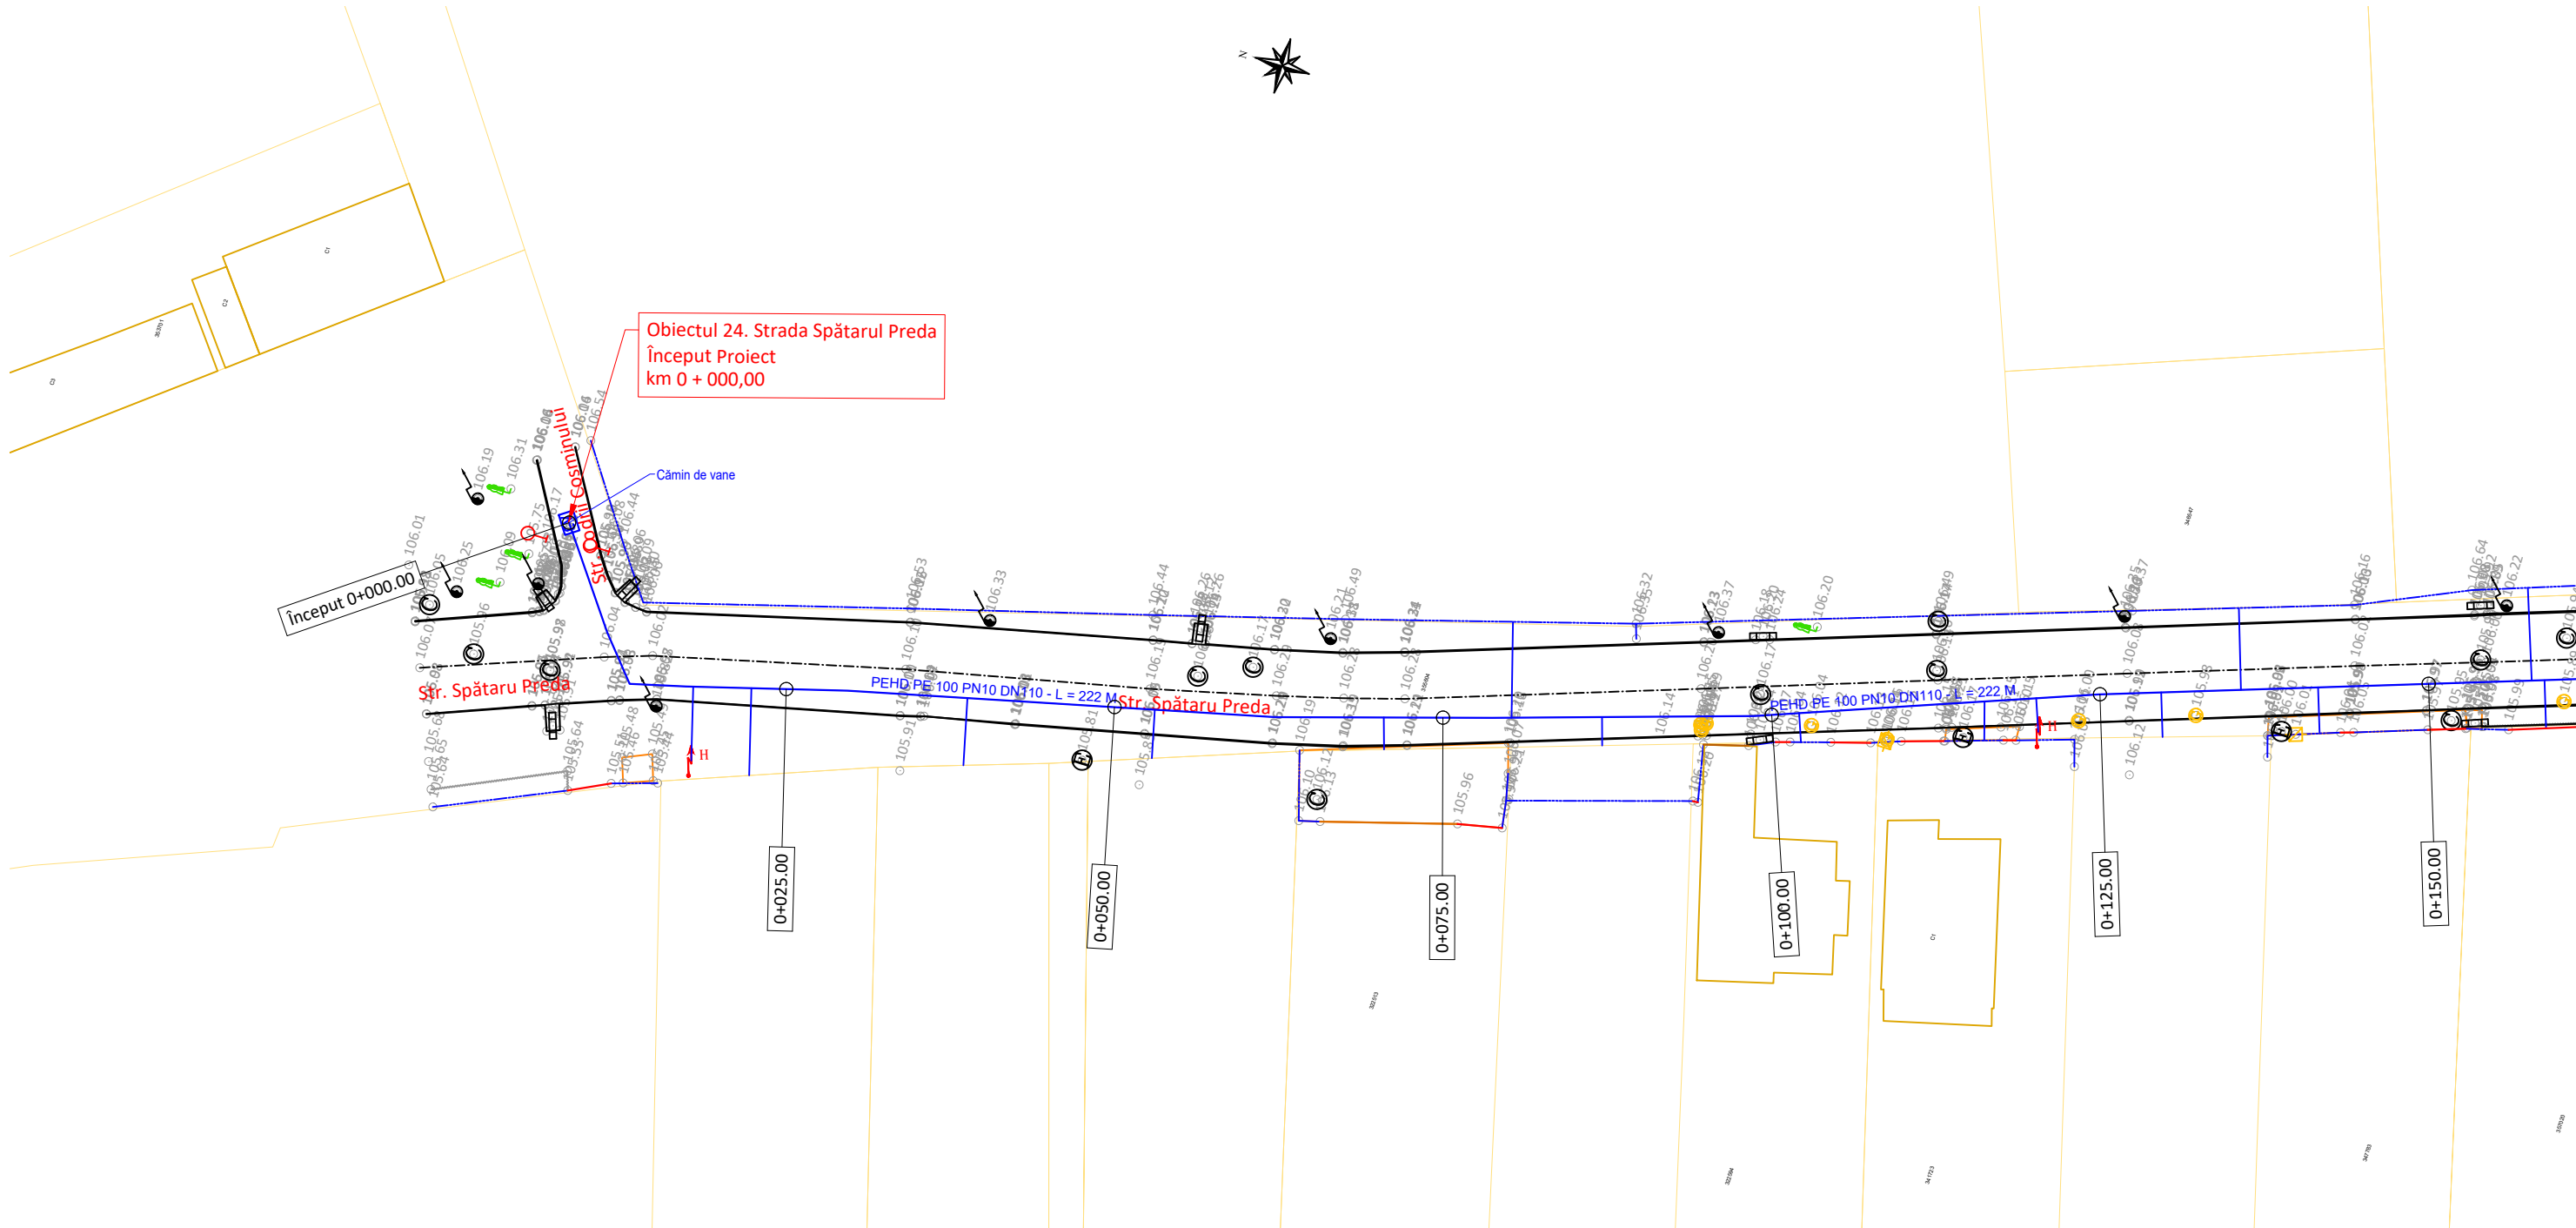


LEGENDĂ

EXISTENT				PROIECTAT			
-Ax drum	-Rigolă betonată/metalică	-Cămin vizitare	-Indicator rutier	-Ax stradă	-Canal colector pluvial	-Conductă racord pluvial DN200	-Cămin de vizitare pluvial
-Drum asf./bet./piatră/păm.	-Șanț beton/pământ	-Aerisire gaz	-Hidrant	-Margine carosabil	-Gură de scurgere	-Conductă apă PEHD DN110	-Conductă branșament DN32
-Construcție/garaj	-Scări/bordură	-Cămin apă	-Stâlp iluminat	-Bordură mare 20x25	-Cămin de vane / Hidrant	-Linie continuă simplă tip E	-Linie discontinuă simplă tip I (1-1-1)
-Accese proprietăți	-Container metallic	-Cutie gaz	-Stâlp electric de beton	-Bordură mică 10x15	-Cămin de vane / Hidrant	-Linie discontinuă tip B (3-6-3)	-Trecere de pietoni
-Trotuar asf./bet./pavele	-Parcare/marcaj	-Gură de scurgere	-Stâlp electric de lemn	-Carosabil	-Cămin de vane / Hidrant	-Indicator rutier	
-Gard din metal/lemn/plasă	-Tub beton/metal	-Copac	-Stâlp electric de metal	-Trotuare			
-Limită proprietate/hotar	-Zid/parapet/barieră	-Semafor		-Accese proprietăți			
-Platformă asf./bet./pavele	-Teavă apă/gaz			-Spații verzi			
-Pod/podeț	-Cale ferată			-Canal colector menajer			
-Taluz sus/jos	-Imobile eterra			-Conductă racord menajer DN160			
-Linie copaci/gard viu				-Cămin de vizitare menajer			
				-Cămin de racordare menajer			

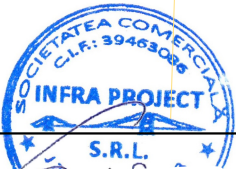


PLAN DE SITUAȚIE - SOLUȚIA PROIECTATĂ

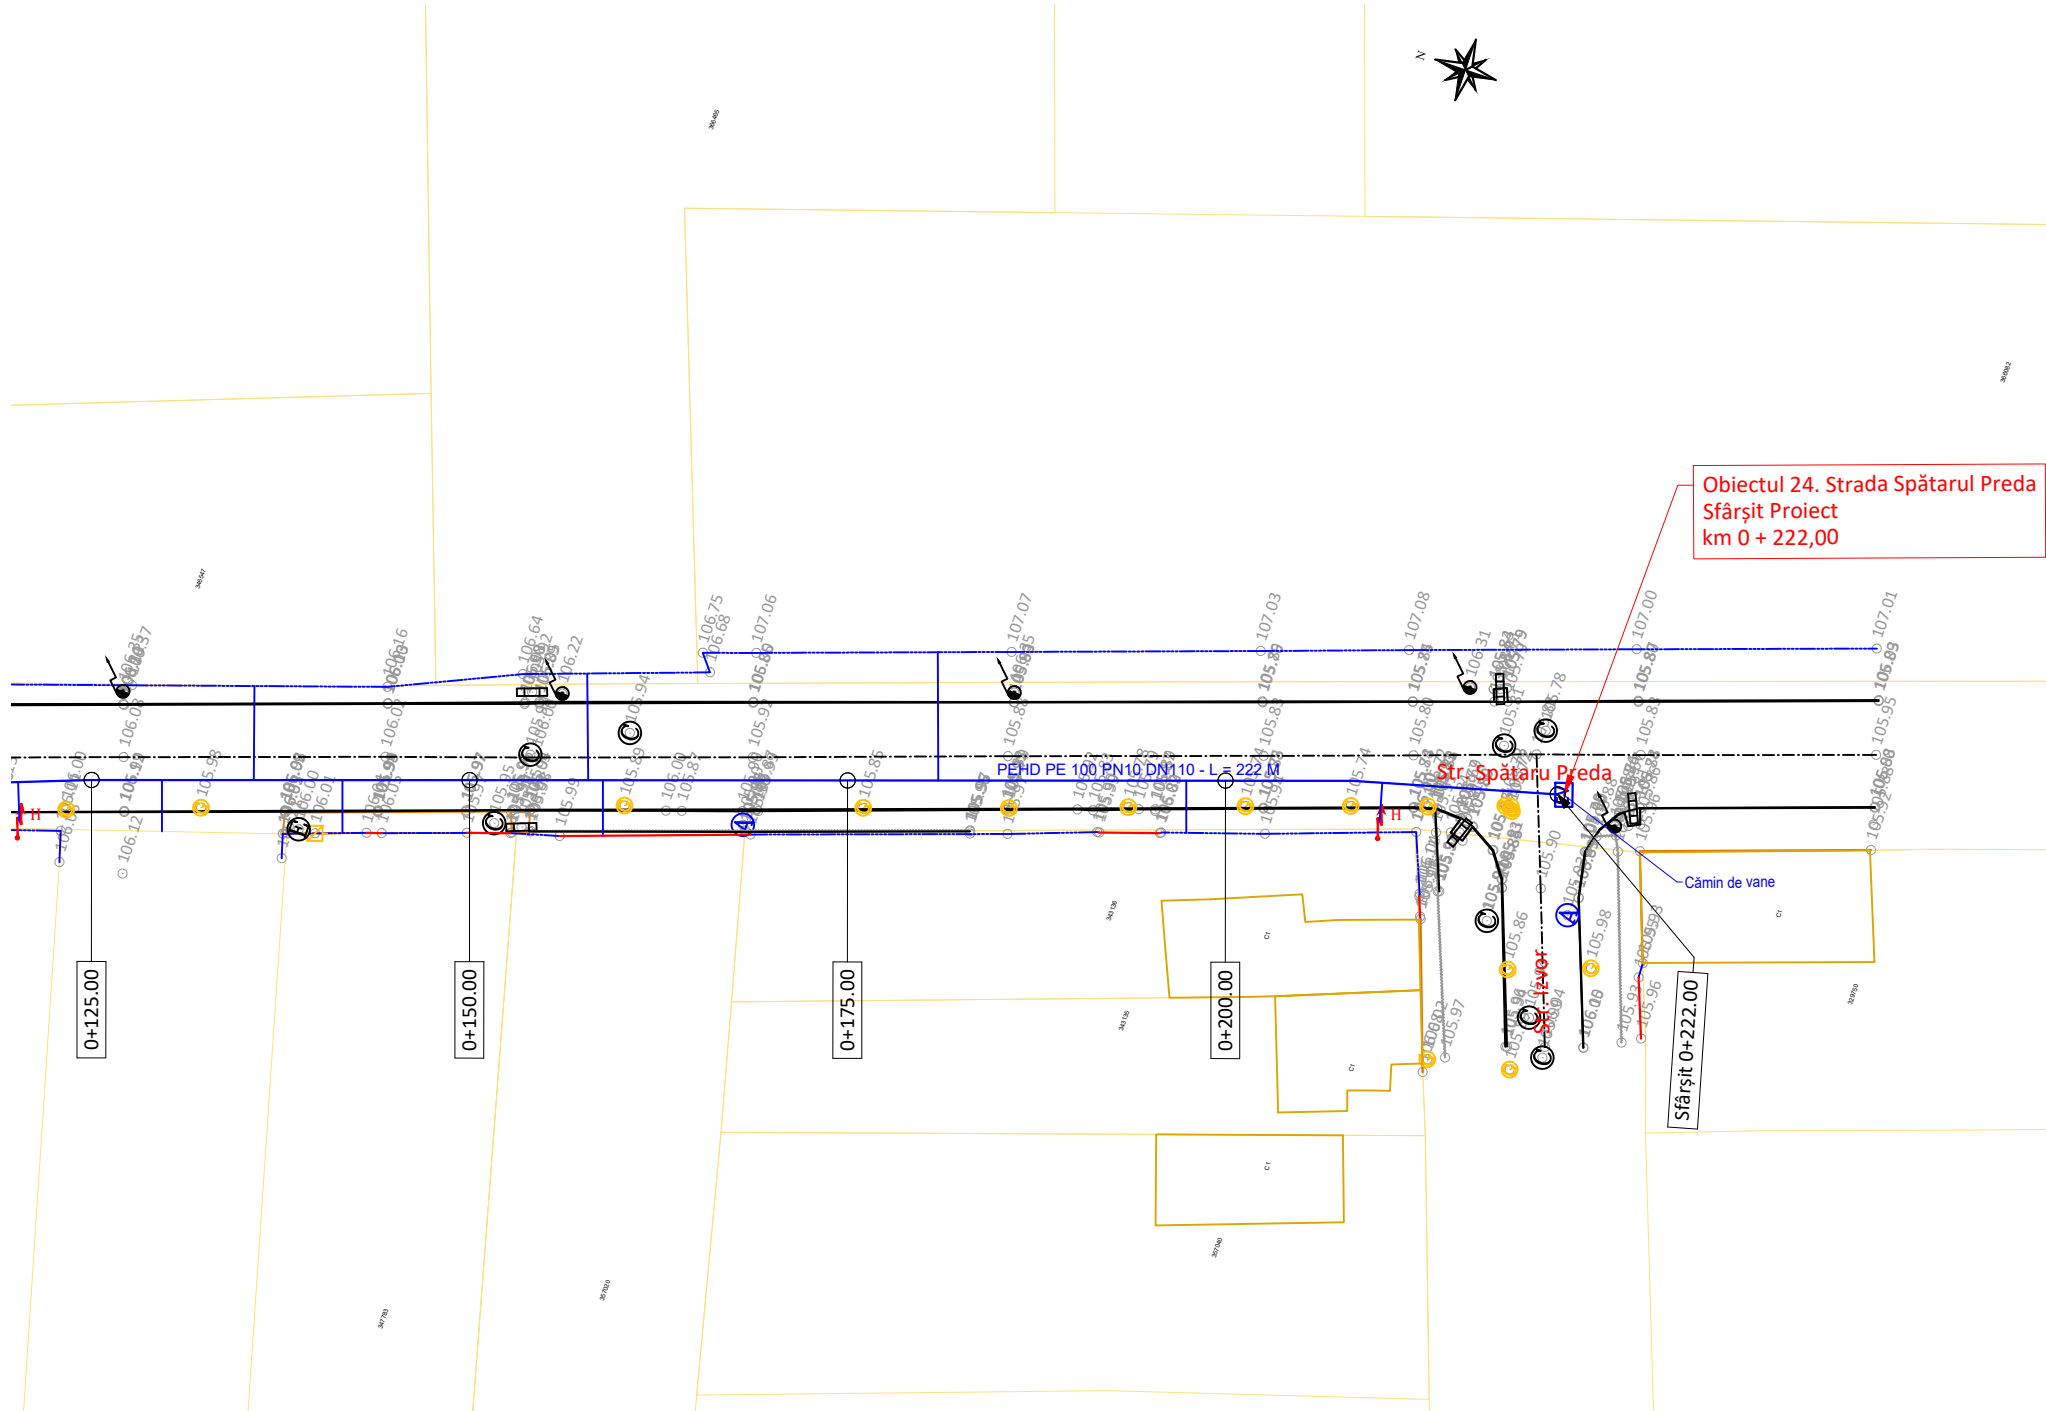


LEGENDĂ

EXISTENT				PROIECTAT			
-Ax drum	-Rigolă betonată/metalică	-Cămin vizitare	-Indicator rutier	-Ax stradă	-Canal colector pluvial	-Conductă racord pluvial DN200	-Cămin de vizitare pluvial
-Drum asf./bet./piatră/pământ	-Șanț beton/pământ	-Aerisire gaz	-Hidrant	-Margine carosabil	-Gură de scurgere	-Conductă apă PEHD DN110	-Conductă branșament DN32
-Construcție/garaj	-Scări/bordură	-Cămin apă	-Stâlp iluminat	-Bordură mare 20x25	-Cămin de vane / Hidrant	-Linie continuă simplă tip E	-Linie discontinuă simplă tip I (1-1-1)
-Accese proprietăți	-Fir apă	-Cutie gaz	-Stâlp electric de beton	-Bordură mică 10x15	-Cămin de vane / Hidrant	-Linie discontinuă tip B (3-6-3)	-Trecere de pietoni
-Trotuar asf./bet./pavele	-Container metalic	-Gură de scurgere	-Stâlp electric de lemn	-Carosabil	-Cămin de vane / Hidrant	-Trecere de pietoni	-Indicator rutier
-Gard din metal/lemn/plasă	-Parcare/marcaj	-Copac	-Stâlp electric de metal	-Trotuare	-Cămin de vane / Hidrant		
-Limită proprietate/hotar	-Tub beton/metal	-Semafor		-Accese proprietăți			
-Platformă asf./bet./pavele	-Zid/parapet/barieră			-Spații verzi			
-Pod/podeț	-Țeavă apă/gaz			-Canal colector menajer			
-Taluz sus/jos	-Cale ferată			-Conductă racord menajer DN160			
-Linie copaci/gard viu	-Imobile eterra			-Cămin de vizitare menajer			
				-Cămin de racordare menajer			

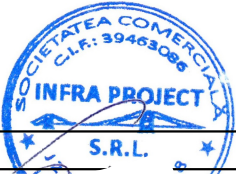


PLAN DE SITUAȚIE - SOLUȚIA PROIECTATĂ

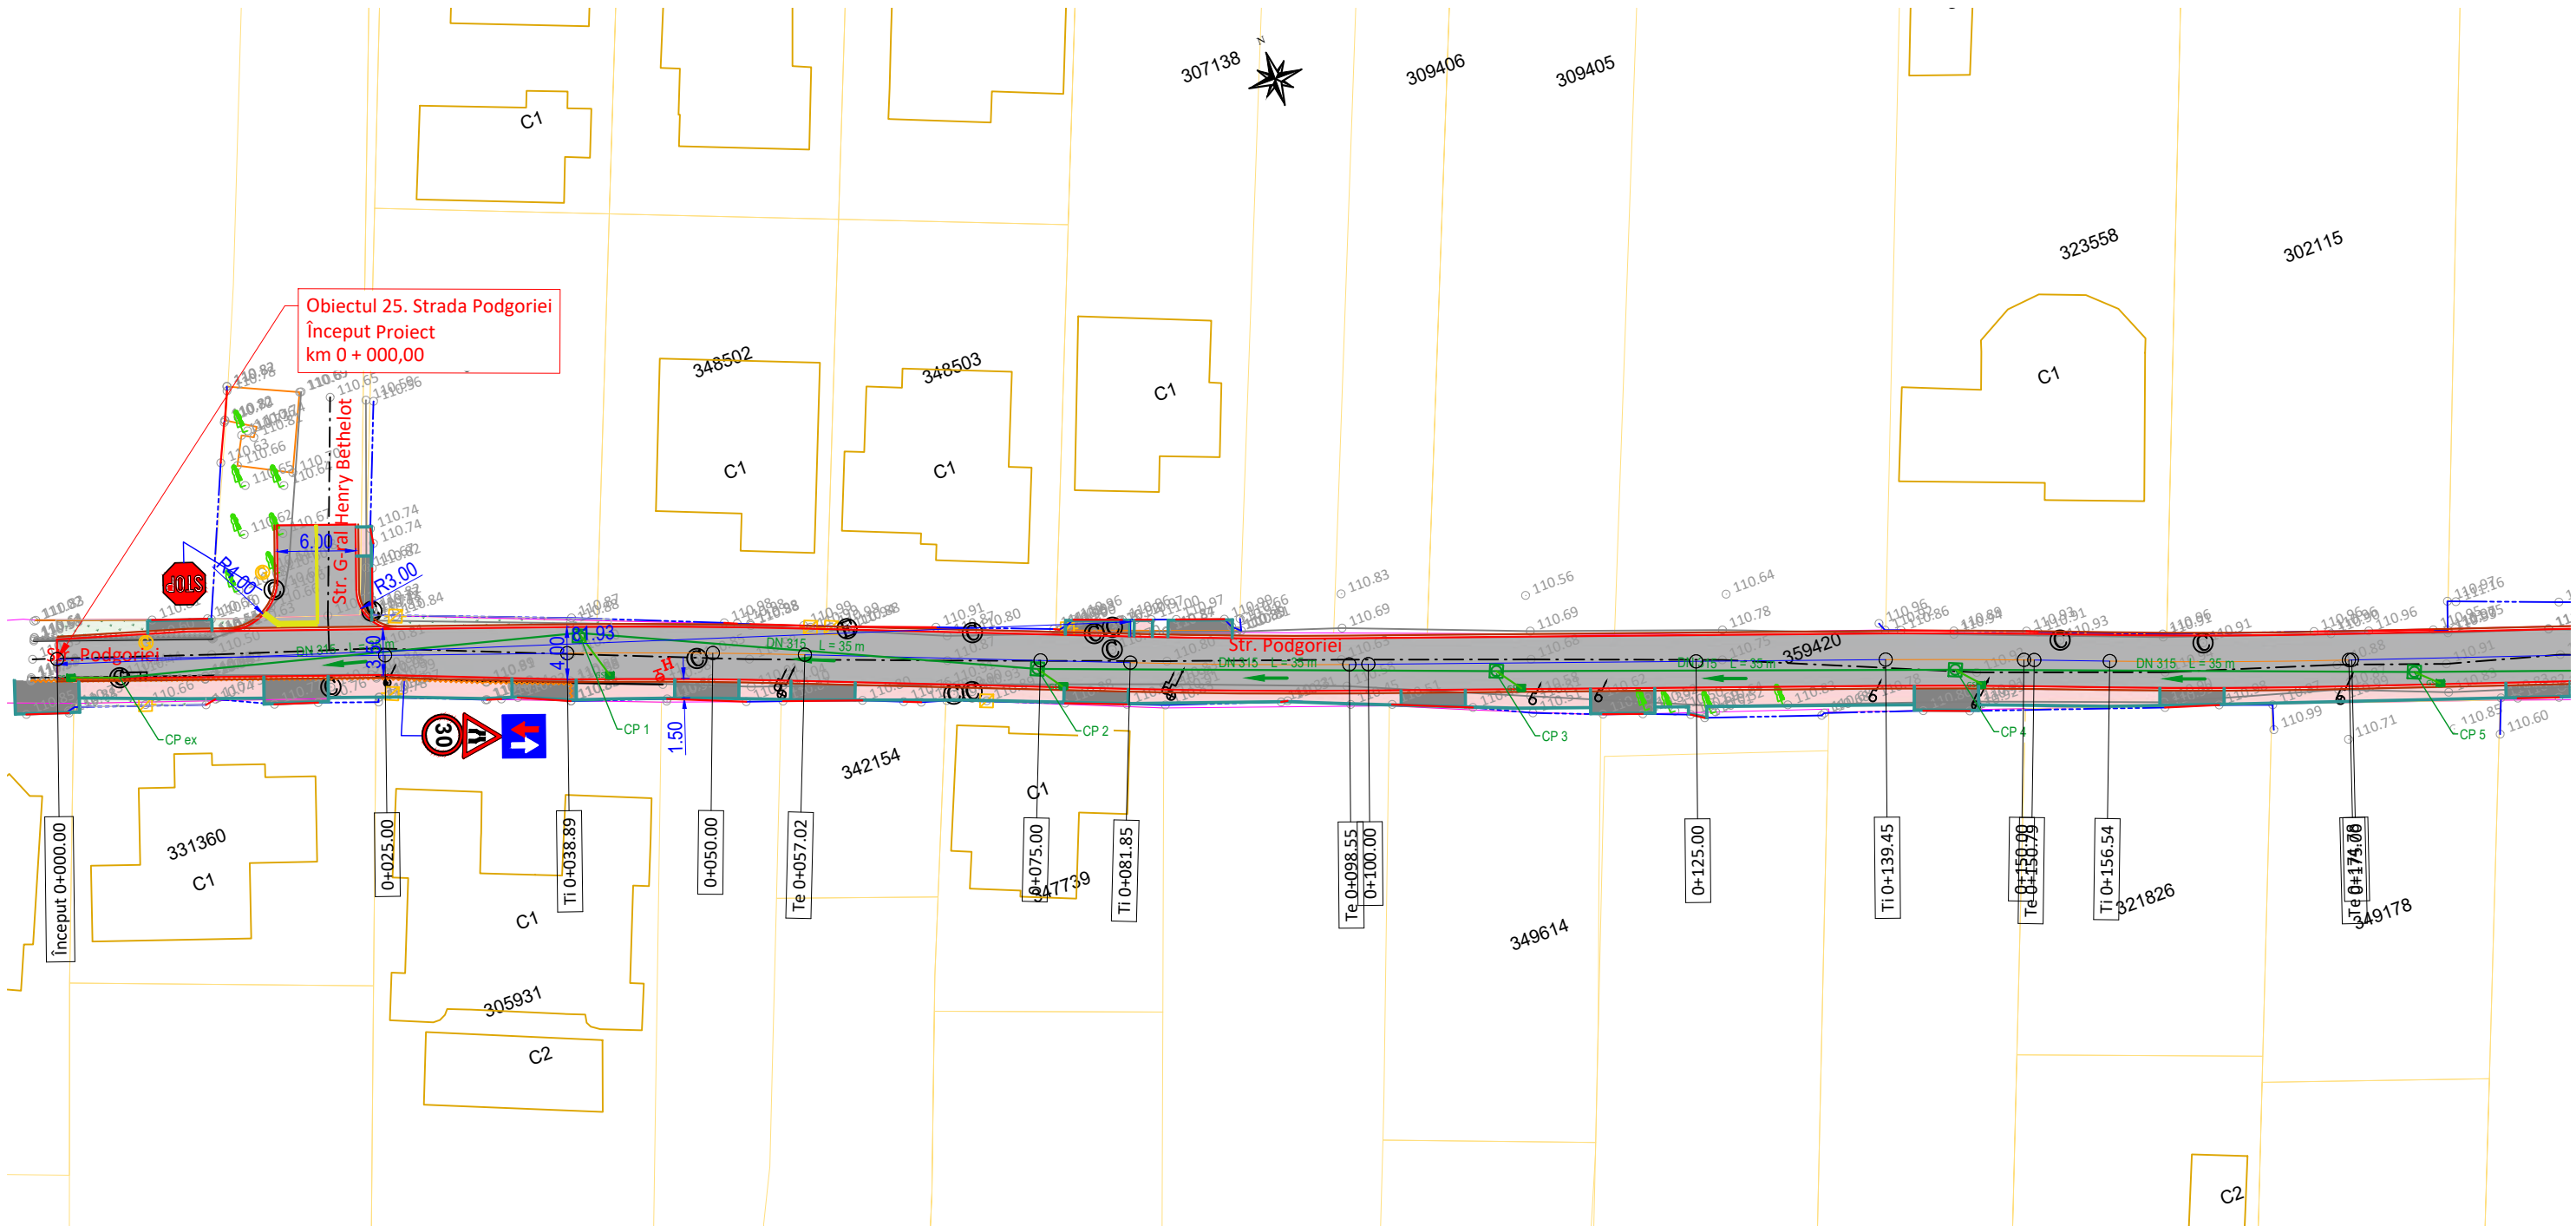


LEGENDĂ			
EXISTENT		PROIECTAT	
-Ax drum	-Rigolă betonată/metalică	-Ax stradă	-Canal colector pluvial
-Drum asf./bet./piatră/păm.	-Șanț beton/pământ	-Margine carosabil	-Conductă racord pluvial DN200
-Construcție/garaj	-Scări/bordură	-Bordură mare 20x25	-Cămin de vizitare pluvial
-Accese proprietăți	-Fir apă	-Bordură mică 10x15	-Gură de scurgere
-Trotuar asf./bet./pavele	-Container metallic	-Carosabil	-Conductă apă PEHD DN110
-Gard din metal/lemn/plasă	-Parcare/markaj	-Trotuare	-Conductă branșament DN32
-Limită proprietate/hotar	-Tub beton/metal	-Accese proprietăți	-Cămin de vane / Hidrant
-Platformă asf./bet./pavele	-Zid/parapet/barieră	-Spații verzi	-Linie continuă simplă tip I (1-1-1)
-Pod/podet	-Țeavă apă/gaz	-Canal colector menajer	-Linie discontinuă simplă tip B (3-6-3)
-Taluz sus/jos	-Cale ferată	-Conductă racord menajer DN160	-Trecere de pietoni
-Linie copaci/gard viu	-Imobile eterna	-Cămin de vizitare menajer	-Indicator rutier
-Cămin vizitare	-Aerisire gaz	-Stâlp iluminat	
-Cămin apă	-Cutie gaz	-Stâlp electric de beton	
-Gură de scurgere	-Copac	-Stâlp electric de lemn	
-Semafor	-Punct topografic	-Stâlp electric de metal	

Proiectant INFRA PROJECT  PROIECTARE CONSULTANȚĂ ASISTENȚĂ TEHNICĂ C.U.I.: RO 39463086, Iași, România	Beneficiar PRIMĂRIA MUNICIPIULUI ARAD	Verificator / Expert		Cerința	Faza / Fase	Titlu proiect / Design title	Revizia / Revision	
		Șef proiect / Design Team Leader		ing. Calancea Darius	S.F.	SF REABILITARE STRĂZI DE PĂMÂNT ȘI UTILITĂȚI, ETAPA 1	00	
		Proiectat / Designer		ing. Doroșcan Ovidiu			Format / Size	
		Proiectat / Designer		ing. Alexandru Ionuț			A3	
		Proiect număr / Design number		003/2025			Data,	ianuarie 2025
						Obiectul 25. Strada Podgoriei		25_PSP-01

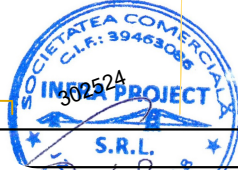


Proiectant   PROIECTARE CONSULTANȚĂ ASISTENȚĂ TEHNICĂ C.U.I.: RO 39463086, Iași, România	Beneficiar PRIMĂRIA MUNICIPIULUI ARAD	Verificator / Expert	Cerința	Faza / Fase S.F.	Titlu proiect / Design title SF REABILITARE STRĂZI DE PĂMÂNT ȘI UTILITĂȚI, ETAPA 1	Revizia / Revision 00
		Șef proiect / Design Team Leader ing. Calancea Darius				Format / Size A3
		Proiectat / Designer ing. Doroșcan Ovidiu				Planșa nr. / Page no. 25
		Proiectat / Designer ing. Alexandru Ionuț				PSP-02
		Proiect număr / Design number 003/2025	Data/Date ianuarie 2025		Titlu planșă / Drawing title Plan de situație - Soluția proiectată	
				Scara / Scale 1:500	Obiectul 25. Strada Podgoriei	

PROFIL LONGITUDINAL

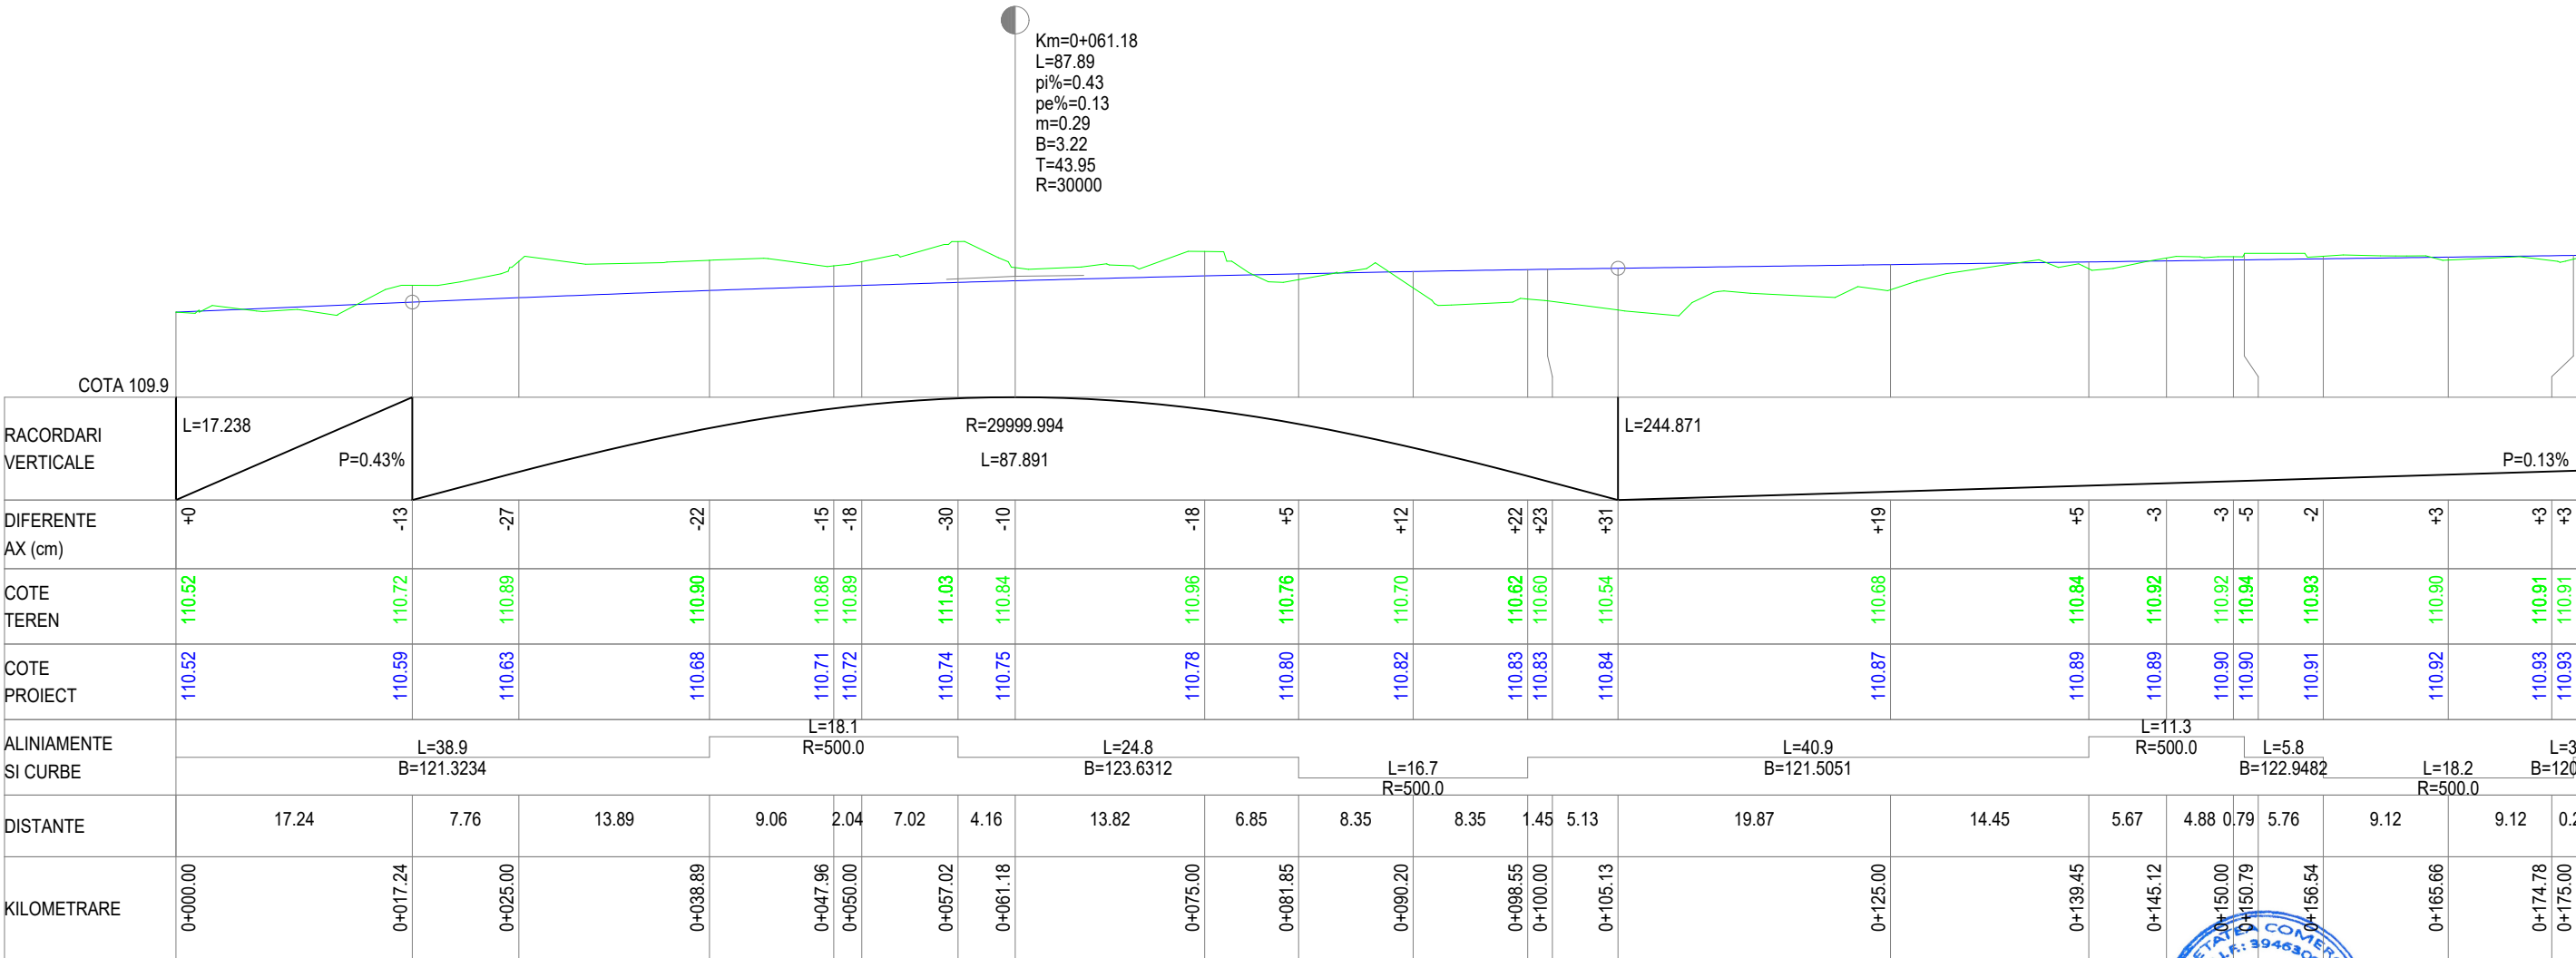


PROFIL LONGITUDINAL 25 Obiectul 25 Strada Podgoriei DE LA 0.000 LA 175.000

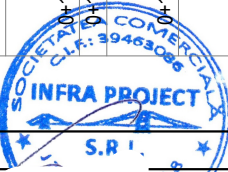

Proiectant INFRA PROJECT  PROIECTARE CONSULTANȚĂ ASISTENȚĂ TEHNICĂ C.U.I.: RO 39463086, Iași, România	Beneficiar	PRIMĂRIA MUNICIPIULUI ARAD					
		Verificator / Expert		Cerința	Faza / Fase	Titlu proiect / Design title	Revizia / Revision
		Șef proiect / Design Team Leader		ing. Calancea Dariu	S.F.	SF REABILITARE STRĂZI DE PÂNĂ LA 175.000, ȘI UTILITĂȚI, ETAPA 1	00
		Proiectat / Designer		ing. Calancea Dariu	Scara / Scale	Titlu planșă / Drawing title	Format / Size
		Proiectat / Designer		ing. Alexandru Ionu	1:50 1:500	Profil longitudinal Obiectul 25. Strada Podgoriei	A3 420mmx297mm
Proiect număr / Design number		003/2025	Data/Date	ianuarie 2025	Planșa nr. / Page no.		
						25_PL-01	

PROFIL LONGITUDINAL

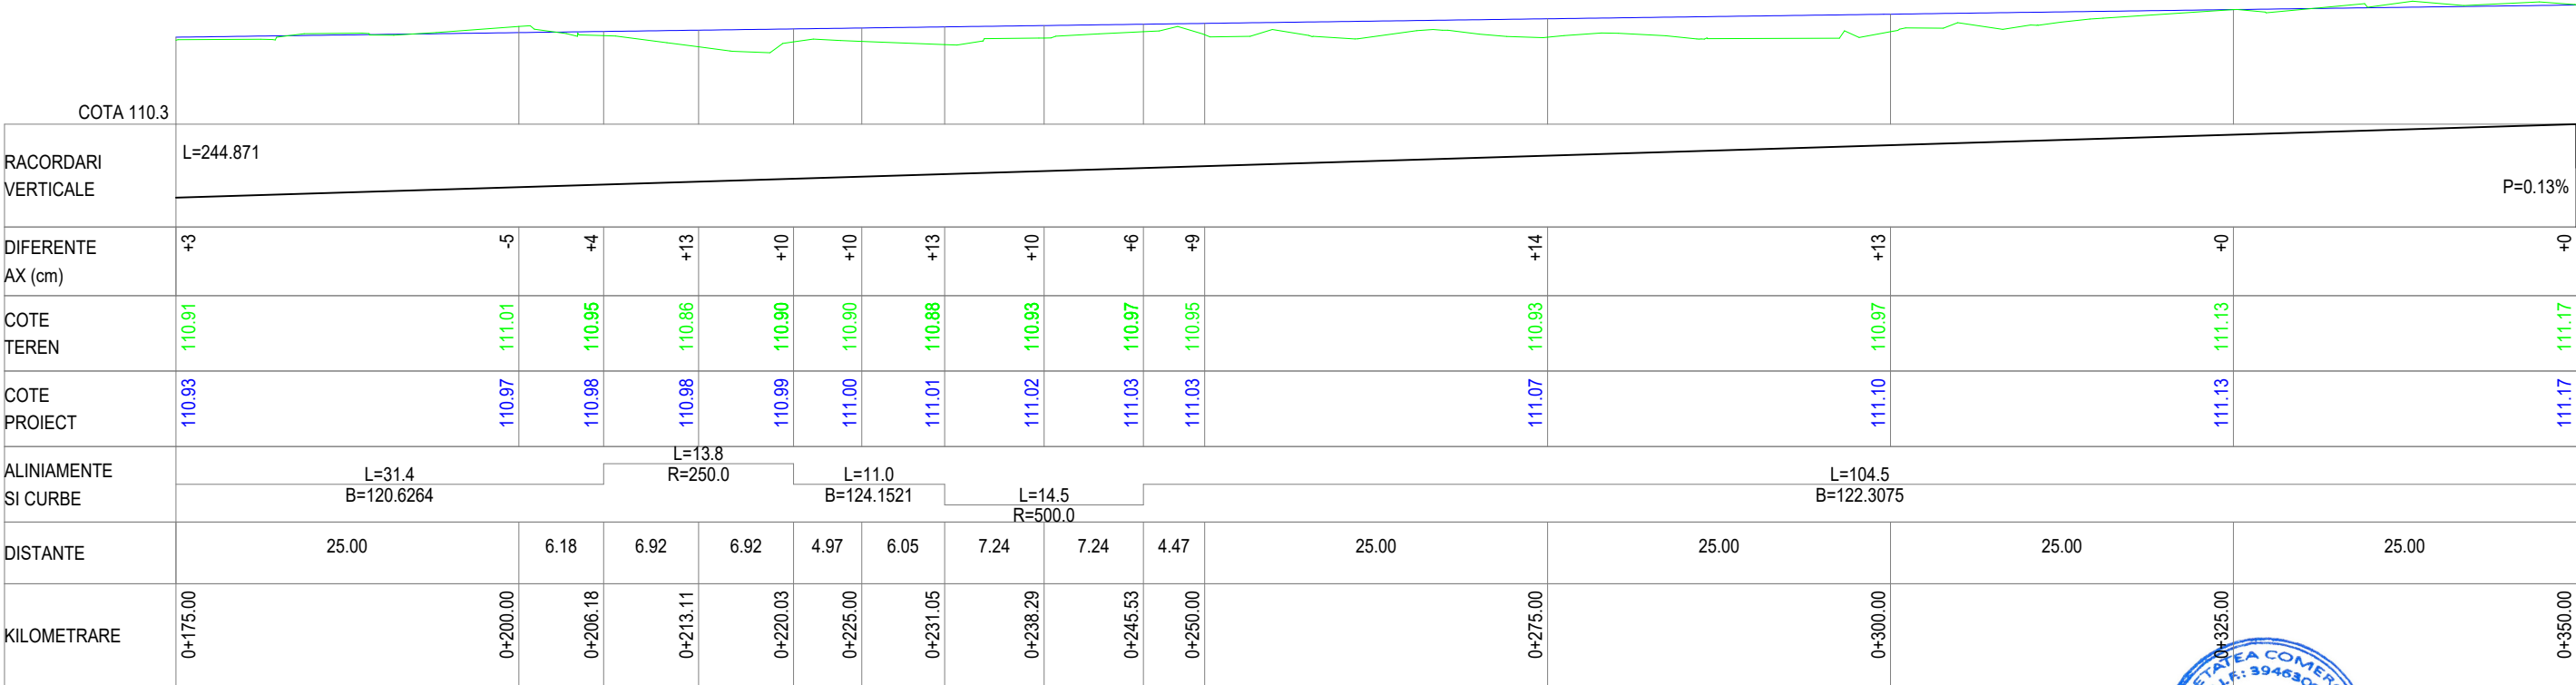

PROFIL LONGITUDINAL 25 Obiectul 25 Strada Podgoriei DE LA 175.000 LA 350.000



Proiectant  PROIECTARE CONSULTANȚĂ ASISTENȚĂ TEHNICĂ C.U.I.: RO 39463086, Iași, România	Beneficiar	Verificator / Expert		Cerința	Faza / Fase	Titlu proiect / Design title	Revizia / Revision
		Șef proiect / Design Team Leader	ing. Calancea Darius	Scara / Scale	S.F.	SF REABILITARE STRĂZI DE PĂMÂNT ȘI UTILITĂȚI, ETAPA 1	00
		Proiectat / Designer	ing. Calancea Darius		Titlu planșă / Drawing title	A3 A3(90mmx297mm)	Format / Size
		Proiectat / Designer	ing. Alexandru Ionuț				Planșa nr. / Page no.
		Proiect număr / Design number	003/2025		Data, Date	ianuarie 2025	