

## STUDIU TOPOGRAFIC

FAZA: *SF*

DENUMIRE PROIECT: *"SF Reabilitare strazi de pamant si utilitati, Etapa 1"*

BENEFICIAR: *Municipiul Arad*

EXECUTANT: *Ing. Chitic Sergiu Alexandru*

**Sergiu-Alexandru Chitic**

Digitally signed by Sergiu-Alexandru Chitic

Date: 2025.03.20 08:32:05 +02:00

OFICIUL DE CADASTRU ȘI PUBLICITATE IMOBILIARĂ ARAD  
 BIROUL DE CADASTRU ȘI PUBLICITATE IMOBILIARĂ ARAD

Nr. de înregistrare... / ... / ... / 2025

## CERERE DE INFORMAȚII

### OBIECTUL CERERII:

- ☐ - prima înregistrare în sistemul integrat de cadastru și carte funciară;
- ☐ - actualizare informații cadastrale;
- ☐ - înregistrarea în planul cadastral a imobilelor situate în regiunile de carte funciară supuse Decretului-lege nr. 115/1938;
- ☐ - documentația de identificare a ampmmentului imobilului situat pe un alt UAT;
- ☐ - documentație de atribuire număr cadastral;
- ☐ - documentație pentru dezlipire/alipire teren;
- ☐ - documentație de primă înregistrare UI;
- ☐ - documentație pentru apartamentare;
- ☐ - documentație pentru dezlipire/alipire UI;
- ☐ - documentație pentru reapartamentare;
- ☐ - documentație pentru supraetajare;
- ☐ - documentație pentru reconstituirea cărții funciare pierdute, distruse sau sustrase;
- ☐ - recepție lucrări de specialitate;
- ☐ - avizare tehnică expertize judiciare;
- ☐ - exproprieri;
- ☐ - întocmire plan parcelar;
- ☐ - întocmire plan încadrare în tarla;
- ☐ - trasarea imobilului;
- ☒ - alte tipuri de lucrări de specialitate;

Solicit informațiile aferente tipului de lucrare mai sus menționat pentru:

☐ imobilul situat în: UAT Arad

| Adresă imobil |                |                 |      |       |      |     | Nr. CF/ Nr. cad (IE)      |
|---------------|----------------|-----------------|------|-------|------|-----|---------------------------|
| Localitate    | Stradă (Tarla) | Număr (Parcelă) | Bloc | Scară | Etaj | Ap. |                           |
| Arad          | Aurel Crisan   | -               | -    | -     | -    | -   | 351166, 351143,<br>358529 |

☐ - zona identificată prin:

X - fișier.dxf

Solicitant: TopTerram SRL

| Denumire      | CNP/CUI |   |   |   |   |   |   |   |  | Autorizație |        |      |
|---------------|---------|---|---|---|---|---|---|---|--|-------------|--------|------|
|               |         |   |   |   |   |   |   |   |  | Cat./Cls.   | Serie  | Nr.  |
| TopTerram SRL | 3       | 9 | 0 | 1 | 4 | 4 | 3 | 5 |  | III         | RO-B-J | 3027 |

**Sergiu-Alexandru Chitic**

Digitally signed by Sergiu-Alexandru Chitic

Date: 2025.03.20 08:32:05 +02:00

| Serviciu achitat cu chitanța nr. | Data | Suma | Cod serviciu |
|----------------------------------|------|------|--------------|
|                                  |      |      |              |

Prin semnarea prezentei cereri mă oblig să respect dispozițiile Legii nr. 190/2018 privind măsuri de punere în aplicare a Regulamentului (UE) 2016/679 și ale Regulamentului (UE) nr. 679/2016 al Parlamentului European și al Consiliului din 27 aprilie 2016 privind protecția persoanelor fizice în ceea ce privește prelucrarea datelor cu caracter personal și privind libera circulație a acestor date și de abrogare a Directivei 95/46/CE (Regulamentul general privind protecția datelor), în sensul nedivulgării informațiilor cu caracter personal despre care am luat cunoștință.

**Notă:**

Oficiul de Cadastru și Publicitate Imobiliară, instituție publică cu personalitate juridică aflată în subordinea Agenției Naționale de Cadastru și Publicitate Imobiliară, prelucrează date cu caracter personal furnizate de dumneavoastră: nume, prenume, serie și număr act de identitate, cod numeric personal, adresa poștală etc.

Datele cu caracter personal sunt prelucrate de către operator în vederea îndeplinirii competențelor legale privind evidențele de cadastru și carte funciară și pot fi comunicate numai destinatarilor abilitați prin acte normative (Codul civil, Codul de procedură civilă,

Codul fiscal, alte legi speciale), inclusiv organelor de poliție, parchetelor, instanțelor sau altor autorități publice, în condițiile legii. În acest sens vă informăm și vă asigurăm că am luat măsuri tehnice și organizatorice adecvate pentru protejarea datelor dumneavoastră.

În exercitarea drepturilor dumneavoastră prevăzute de Regulamentul nr. 679/2016 privind protecția persoanelor fizice în ceea ce privește prelucrarea datelor cu caracter personal și privind libera circulație a acestor date, dar și pentru orice alte informații suplimentare legate de protecția datelor cu caracter personal vă puteți adresa responsabilului cu protecția datelor, la adresa [arad@ancpi.ro](mailto:arad@ancpi.ro) formulând o cerere scrisă, datată și semnată sau la telefon: 0232316797.

\*)Se completează cu datele corespunzătoare responsabilului cu protecția datelor desemnat la nivelul fiecărui OCPI.

Semnătură persoană autorizată

**Sergiu-Alexandru Chitic**

Digitally signed by Sergiu-Alexandru Chitic

Date: 2025.03.20 08:32:05 +02:00

OFICIUL DE CADASTRU ȘI PUBLICITATE IMOBILIARĂ ARAD  
BIROUL DE CADASTRU ȘI PUBLICITATE IMOBILIARĂ ARAD

Nr. de înregistrare ..... / .....

## CERERE DE RECEPȚIE ȘI ÎNSCRIERE

Subscrisa Primaria Municipiului Arad, prin Serviciul Investiții, cu sediul în municipiul Arad, b-dul Revoluției, nr. 75, județul Arad, împuternicesc persoana fizică/juridică TopTerram SRL, conform contract/angajament nr ..... data....., pentru înregistrarea documentației la OCPI și vă rog să dispuneți:

### I. OBIECTUL RECEPȚIEI:

- ☐ - prima înregistrare în sistemul integrat de cadastru și carte funciară;
  - recepție cadastrală și înființare carte funciară;
  - recepție cu alocare număr cadastral;
  - înființare carte funciară;
  - recepție cadastrală și înființare carte funciară pentru imobile situate în regiunile de carte funciară supuse Decretului-lege nr. 115/1938;
- ☐ - actualizare informații cadastrale:
  - înscriere construcții;
  - extindere construcții;
  - modificarea limitei de proprietate;
  - modificarea suprafeței imobilului;
  - actualizare categorii de folosință/destinații;
  - re poziționare;
  - anulare operațiuni cadastrale;

X - alte informații tehnice cu privire la imobil
- ☐ - înregistrarea în planul cadastral a imobilelor situate în regiunile de carte funciară supuse Decretului- lege nr. 115/1938;
  - înregistrarea în planul cadastral;
  - înregistrarea în planul cadastral și efectuarea altor operațiuni;
  - înregistrarea în planul cadastral și înscriere construcție;
  - înregistrarea în planul cadastral și extindere/rde construcție;
- ☐ - documentația de identificare a amplasamentului imobilului situat pe un alt UAT;
- ☐ - documentație de atribuire număr cadastral;
- ☐ - documentație pentru dezlipire/alipire teren;
- ☐ - documentație de primă înregistrare UI;
- ☐ - documentație pentru apartamentare;
- ☐ - documentație pentru dezlipire/alipire UI;
- ☐ - documentație pentru re apartamentare;
- ☐ - documentație pentru supraetajare;
- ☐ - documentație pentru descrierea dezmembrămintelor dreptului de proprietate;
- ☐ - documentație pentru reconstituirea cărții funciare pierdute, distruse sau sustrase;
- ☐ - îndreptarea erorii materiale a persoanei autorizate;

**Sergiu-Alexandru Chitic**

Digitally signed by Sergiu-Alexandru Chitic

Date: 2025.03.20 08:32:05 +02:00

**II. OBIECTUL ÎNSCRIERII:**

- ☐ - intabularea\*)                      Recepție tehnică faza SF.
- ☐ - înscrierea provizorie\*\*)
- ☐ - notarea\*\*\*) .
- ☐ - radierea\*\*\*\*)
- ☐ - îndreptarea erorii materiale \*\*\*\*\*)

**IMOBILUL : UAT Arad**

| Adresă imobil |                |                 |      |       |      |     | Nr. CF/ Nr. cad (IE)      |
|---------------|----------------|-----------------|------|-------|------|-----|---------------------------|
| Localitate    | Stradă (Tarla) | Număr (Parcelă) | Bloc | Scară | Etaj | Ap. |                           |
| Arad          | Aurel Crisan   | -               | -    | -     | -    | -   | 351166, 351143,<br>358529 |

**ACTUL JURIDIC care justifică cererea, anexat în original sau în copie legalizată:**
**Solicita comunicarea răspunsului:**
**X - e-mail**

| Serviciu achitat cu chitanța nr.***** | Data | Suma | Cod serviciu |
|---------------------------------------|------|------|--------------|
|                                       |      |      |              |

Prin semnarea prezentei cereri mă oblig să respect dispozițiile Legii nr. 190/2018 privind măsuri de punere în aplicare a Regulamentului (UE) 2016/679 și ale Regulamentului (UE) nr. 679/2016 al Parlamentului European și al Consiliului din 27 aprilie 2016 privind protecția persoanelor fizice în ceea ce privește prelucrarea datelor cu caracter personal și privind libera circulație a acestor date și de abrogare a Directivei 95/46/CE (Regulamentul general privind protecția datelor), în sensul nedivulgării informațiilor cu caracter personal despre care am luat cunoștință.

Notă: Oficiul de Cadastru și Publicitate Imobiliară, instituție publică cu personalitate juridică aflată în subordinea Agenției Naționale de Cadastru și Publicitate Imobiliară, prelucrează date cu caracter personal furnizate de dumneavoastră: nume, prenume, serie și număr act de identitate, cod numeric personal, adresa poștală etc.

Datele cu caracter personal sunt prelucrate de către operator în vederea îndeplinirii competențelor legale privind evidențele de cadastru și carte funciară și pot fi comunicate numai destinatarilor abilitați prin acte normative (Codul civil, Codul de procedură civilă,

Codul fiscal, alte legi speciale), inclusiv organelor de poliție, parchetelor, instanțelor sau altor autorități publice, în condițiile legii. În acest sens vă informăm și vă asigurăm că am luat măsuri tehnice și organizatorice adecvate pentru protejarea datelor dumneavoastră.

În exercitarea drepturilor dumneavoastră prevăzute de Regulamentul nr. 679/2016 privind protecția persoanelor fizice în ceea ce privește prelucrarea datelor cu caracter personal și privind libera circulație a acestor date, dar și pentru orice alte informații suplimentare legate de protecția datelor cu caracter personal vă puteți adresa responsabilului cu protecția datelor, la adresa [arad@ancpi.ro](mailto:arad@ancpi.ro), formulând o cerere scrisă, datată și semnată sau la telefon: 0232316797.

\*)Se completează cu datele corespunzătoare responsabilului cu protecția datelor desemnat la nivelul fiecărui OCPI

**Semnătură persoană autorizată**
**Sergiu-Alexandru Chitic**

Digitally signed by Sergiu-Alexandru Chitic

Date: 2025.03.20 08:32:05 +02:00

CENTRUL NAȚIONAL DE CARTOGRAFIE

OFICIUL DE CADASTRU ȘI PUBLICITATE IMOBILIARĂ ARAD  
BIROUL DE CADASTRU ȘI PUBLICITATE IMOBILIARĂ ARAD

Nr. de înregistrare ..... / .....

**CERERE PRIVIND SOLICITAREA AVIZULUI DE ÎNCEPERE\*/RECEPȚIE A LUCRĂRII**

Subscrisa TopTerram SRL, cu sediul în localitatea Ipotesti, str. -, nr. 294, jud. Suceava, identificata prin Certificatul de Inregistrare cu seria B, nr. 3612210, CUI 39014435, tel./fax 0740487522, e-mail: chiticsergiualexandru@gmail.com, persoana fizică / juridică autorizată, posesoare a certificatului de autorizare categorie III seria RO-B-J nr 3027 eliberat de ANCPI, la data 17.10.2024, solicit:

**I. OBIECTUL CERERII:**☐ - emiterea avizului de începere a lucrării;☒ - recepția tehnică a lucrării de specialitate:**II. TIPUL LUCRĂRII:**

Recepție tehnică faza SF

EXECUTANT: Ing. Chitic Sergiu Alexandru

**III. BENEFICIAR: UAT Arad**

IMOBILUL este identificat prin: UAT Arad

| Adresă imobil |                |                 |      |       |      |     | Nr. CF/ Nr. cad (IE)      |
|---------------|----------------|-----------------|------|-------|------|-----|---------------------------|
| Localitate    | Stradă (Tarla) | Număr (Parcelă) | Bloc | Scară | Etaj | Ap. |                           |
| Arad          | Aurel Crisan   | -               | -    | -     | -    | -   | 351166, 351143,<br>358529 |

| Serviciu achitat cu chitanța nr. | Data | Suma | Cod serviciu |
|----------------------------------|------|------|--------------|
|                                  |      |      |              |

Prin semnarea prezentei cereri mă oblig să respect dispozițiile Legii nr. 190/2018 privind măsuri de punere în aplicare a Regulamentului (UE) 2016/679 și ale Regulamentului (UE) nr. 679/2016 al Parlamentului European și al Consiliului din 27 aprilie 2016 privind protecția persoanelor fizice în ceea ce privește prelucrarea datelor cu caracter personal și privind libera circulație a acestor date și de abrogare a Directivei 95/46/CE (Regulamentul general privind protecția datelor), în sensul nedivulgării informațiilor cu caracter personal despre care am luat cunoștință.

**Notă:**

Oficiul de Cadastru și Publicitate Imobiliară, instituție publică cu personalitate juridică aflată în subordinea Agenției Naționale de Cadastru și Publicitate Imobiliară, prelucrează date cu caracter personal furnizate de dumneavoastră: nume, prenume, serie și număr act de identitate, cod numeric personal, adresa poștală etc.

Semnătură persoană autorizată

**Sergiu-Alexandru Chitic**

Digitally signed by Sergiu-Alexandru Chitic

Date: 2025.03.20 08:32:05 +02:00

## MEMORIU TEHNIC

### 1. Adresa imobilului /zona în care se desfășoară lucrarea

Suprafata studiata este situata in intravilanul municipiului Arad, judetul Arad. Imobilul inscris in CF 351166, 351143, 358529 este domeniu public.

### 2. Tipul lucrării

Intocmirea planurilor de situatie pentru realizarea studiului topografic necesar elaborarii proiectului in faza SF, „SF Reabilitare strazi de pamant si utilitati, Etapa 1”.

Beneficiariul lucrarii este municipiul Arad.

### 3. Suprafața planului supus recepției

Suprafata studiata este de 22864 mp si au fost ridicate 1045 puncte radiate.

### 4. Scurtă prezentare a scopului întocmirii lucrării și/sau a situației tehnice și juridice/istoricului

Teren intravilan, categoria de folosinta drum, domeniu public al Municipiului Arad.

### 5. Descrierea generală a operațiunilor efectuate în faza de documentare a lucrării, localizarea și identificarea imobilului, descrierea construcției, etc.

Folosinta actuala: prospect stradal.

Se solicita: „SF Reabilitare strazi de pamant si utilitati, Etapa 1”

### 6. Operațiuni de specialitate realizate

S-a efectuat deplasarea in teren si identificarea zonei propuse pentru studiu.

Metoda folosita este ridicare de puncte radiate. Aparatura folosita este GPS HI-TARGET V90+ conectat la statiile virtuale ROMPOS. Sistemul de coordonate este STEREO 1970, cote Marea Neagra 1975. Masuratorile, coordonatele punctelor si calculul suprafetelor acestei lucrari sunt atasate la documentatie si pe formatul digital atasat lucrarii.

*Modul de materializare a limitelor zonelor studiate sunt determinate de limite naturale sau constructii existente.*

Rezultatul final al acestei lucrari va fi un plan topografic in sistem de cote Marea Neagra 1975, sistem de coordonate Stereo 1970 pe care vor fi evidentiata pe langa zona studiata, vecinatatile, retelele edilitare din zona, drumuri si alte cai de acces; abaterea standard de determinare a unui punct nu depaseste  $\pm 10$  cm.

Lucrarea va fi predata pe suport analogic – plansa hartie precum si pe suport digital.

Pentru recepția planului de ampmnt și delimitare al expertizelor judiciare și extrajudiciare în specialitatea topografie, geodezie și cadastru, întocmite în aplicarea art. 1051 din Codul de procedură civilă, precum și a planului topografic necesar actualizării suprafeței terenului/construcției în evidențele fiscale/ registrul agricol în vederea notării posesiei sau în vederea înscrierii dreptului de proprietate asupra construcțiilor conform art. 37 alin. (2) din Legea nr. 7/1996 se vor menționa și următoarele, după caz:

- a) nr. actului de proprietate/nr. actului doveditor al posesiei, dacă există;
- b) nr. declarației posesorului, prevăzută la art. 41 alin. (8<sup>1</sup>) lit. d) din Legea nr. 7/1996, după caz;

**Sergiu-Alexandru Chitic**

Digitally signed by Sergiu-Alexandru Chitic

Date: 2025.03.20 08:32:05 +02:00

- c) suprafața deținută în proprietate și suprafața deținută în posesie, în cazul terenurilor;
- d) nr. certificatului de atestare fiscală, în cazul construcțiilor;
- e) suprafața construită măsurată și suprafața construită înscrisă în evidențele fiscale la data efectuării măsurărilor.  
Pentru recepția planului de ampmnt și delimitare al imobilelor situate în intravilan întocmite în vederea emiterii titlului de proprietate se vor menționa:
  - a) vecinătățile imobilului;
  - b) nr. procesului verbal de punere în posesie/adeverinței de proprietate;
  - c) existența construcțiilor edificate pe imobil;
  - d) accesul la imobil.

Datele cu caracter personal sunt prelucrate de către operator în vederea îndeplinirii competențelor legale privind evidențele de cadastru și carte funciară și pot fi comunicate numai destinatarilor abilitați prin acte normative (Codul civil, Codul de procedură civilă,

Codul fiscal, alte legi speciale), inclusiv organelor de poliție, parchetelor, instanțelor sau altor autorități publice, în condițiile legii. În acest sens vă informăm și vă asigurăm că am luat măsuri tehnice și organizatorice adecvate pentru protejarea datelor dumneavoastră.

În exercitarea drepturilor dumneavoastră prevăzute de Regulamentul nr. 679/2016 privind protecția persoanelor fizice în ceea ce privește prelucrarea datelor cu caracter personal și privind libera circulație a acestor date, dar și pentru orice alte informații suplimentare legate de protecția datelor cu caracter personal vă puteți adresa responsabilului cu protecția datelor, la adresa [arad@ancpi.ro](mailto:arad@ancpi.ro), formulând o cerere scrisă, datată și semnată sau la telefon: 0232316797

*\*)Se completează cu datele corespunzătoare responsabilului cu protecția datelor desemnat la nivelul fiecărui OCPI*

Data întocmirii

19.03.2025

Semnătura persoanei autorizate

**Sergiu-Alexandru Chitic**

Digitally signed by Sergiu-Alexandru Chitic

Date: 2025.03.20 08:32:05 +02:00

## INVENTAR DE COORDONATE

|                                            |                                            |
|--------------------------------------------|--------------------------------------------|
| 9824 525245.202 219670.679 109.830 gag     | 9885 525398.427 219706.122 110.670 aerg    |
| 9825 525239.121 219670.416 109.900 cvcan   | 9886 525402.168 219696.432 110.520 acc     |
| 9826 525238.061 219669.347 109.730 cvcan   | 9887 525409.902 219698.750 110.550 acc     |
| 9827 525236.945 219670.547 110.090 cvcan   | 9888 525409.640 219709.541 110.710 aerg    |
| 9828 525232.841 219675.944 110.180 cvcan   | 9889 525420.439 219712.727 110.600 aerg    |
| 9829 525228.301 219670.586 110.220 cvcan   | 9890 525420.026 219713.674 110.510 gag     |
| 9830 525224.107 219672.513 109.880 gag     | 9891 525417.562 219721.322 110.490 gag     |
| 9831 525241.758 219676.558 110.110 lim     | 9892 525410.011 219723.548 109.740 cota    |
| 9832 525243.879 219675.078 110.030 lim     | 9893 525428.364 219712.013 110.750 camin_u |
| 9833 525246.423 219675.838 110.170 acc     | 9894 525429.396 219713.606 110.620 cvcan   |
| 9834 525252.003 219677.337 110.180 acc     | 9895 525432.654 219716.515 110.570 aerg    |
| 9835 525256.840 219663.793 110.020 aerg    | 9896 525439.014 219707.332 110.540 acc     |
| 9836 525241.148 219658.478 109.760 cvcan   | 9897 525444.528 219708.957 110.540 acc     |
| 9837 525241.870 219658.809 109.720 gag     | 9898 525446.348 219709.496 110.600 acc     |
| 9838 525242.530 219655.712 110.720 cvcan   | 9899 525451.402 219711.007 110.590 acc     |
| 9839 525242.224 219653.254 110.140 cvcan   | 9902 525455.788 219723.276 110.770 aerg    |
| 9840 525238.483 219654.501 110.050 aerg    | 9903 525441.809 219722.406 110.650 cvcan   |
| 9841 525268.884 219666.416 110.250 cvcan   | 9904 525448.207 219734.386 110.550 cota    |
| 9842 525273.112 219668.860 110.100 aerg    | 9905 525465.417 219735.477 110.750 gag     |
| 9843 525277.236 219671.106 110.050 gag     | 9906 525467.284 219727.861 110.690 gag     |
| 9844 525279.383 219670.681 110.260 aerg    | 9907 525467.092 219726.737 110.780 aerg    |
| 9845 525275.233 219678.701 109.920 gag     | 9908 525486.911 219733.576 110.740 gag     |
| 9846 525269.126 219682.623 110.240 lim     | 9909 525489.642 219736.783 110.830 cvcan   |
| 9855 525287.794 219685.539 110.190 cvcan   | 9910 525498.304 219728.836 110.960 cvcan   |
| 9856 525305.313 219689.674 110.310 hidrant | 9911 525500.493 219731.308 110.910 cvcan   |
| 9858 525308.674 219678.591 110.100 cvcan   | 9912 525500.746 219736.641 110.940 aerg    |
| 9859 525302.624 219677.659 110.230 aerg    | 9913 525513.818 219740.708 110.980 aerg    |
| 9860 525305.010 219674.420 110.150 cvcan   | 9914 525507.190 219754.910 110.870 lim     |
| 9861 525315.630 219681.556 110.150 aerg    | 9915 525532.793 219762.561 110.910 lim     |
| 9862 525325.488 219684.296 110.230 aerg    | 9919 525548.423 219767.232 111.130 lim     |
| 9863 525324.118 219684.995 110.190 gag     | 9920 525613.234 219780.996 111.330 tr      |
| 9864 525322.035 219692.419 110.160 gag     | 9921 525613.651 219779.560 111.320 tr      |
| 9865 525326.971 219695.291 110.260 cvcan   | 9922 525615.133 219782.261 111.160 hidrant |
| 9866 525326.130 219699.909 110.220 lim     | 9923 525614.554 219786.789 111.210 lim     |
| 9867 525334.145 219686.837 110.310 aerg    | 9924 525282.125 219438.582 111.310 cvcan   |
| 9868 525333.511 219684.642 110.180 cvcan   | 9925 525277.704 219459.862 111.140 cvcan   |
| 9869 525336.202 219686.468 110.400 cvcan   | 9926 525268.649 219484.886 111.090 cvcan   |
| 9870 525349.825 219687.612 110.470 camin_u | 9927 525264.792 219487.050 110.930 cvcan   |
| 9871 525348.790 219691.474 110.380 cutg    | 9928 525262.228 219488.153 110.460 gag     |
| 9872 525350.298 219691.858 110.260 aerg    | 9929 525254.801 219485.643 110.420 gag     |
| 9873 525347.527 219693.949 110.290 cvcan   | 9930 525249.657 219479.417 110.990 hidrant |
| 9874 525353.833 219692.960 110.480 cutg    | 9931 525239.767 219526.926 110.550 cvcan   |
| 9875 525349.417 219706.971 110.240 lim     | 9932 525237.974 219530.950 110.430 cvcan   |
| 9876 525369.584 219706.973 110.310 gag     | 9933 525237.930 219533.230 110.230 gag     |
| 9877 525368.449 219711.160 109.840 cota    | 9934 525236.714 219525.885 110.590 cvcan   |
| 9878 525372.339 219699.464 110.300 gag     | 9935 525232.337 219528.603 110.390 cvcan   |
| 9879 525363.774 219695.840 110.340 aerg    | 9936 525245.289 219535.715 110.220 gag     |
| 9880 525363.689 219684.898 110.240 lim     | 9937 525249.017 219531.537 110.790 cvcan   |
| 9881 525380.738 219697.736 110.630 camin_u | 9938 525250.294 219530.936 110.630 aerg    |
| 9882 525386.639 219702.371 110.350 aerg    | 9939 525251.038 219535.261 110.420 cvcan   |
| 9883 525393.220 219703.685 110.450 cvcan   | 9940 525258.674 219511.583 111.010 cvcan   |
| 9884 525393.642 219707.874 110.420 cvcan   | 9941 525240.838 219556.770 110.590 aerg    |

**Sergiu-Alexandru Chitic**

Digitally signed by Sergiu-Alexandru Chitic

Date: 2025.03.20 08:32:05 +02:00

9942 525240.235 219558.614 110.530 aerg  
9943 525239.606 219557.423 110.310 cvcan  
9944 525233.276 219573.882 110.330 cvcan  
9945 525234.257 219578.576 110.350 cvcan  
9946 525230.582 219577.636 110.000 gag  
9947 525224.693 219558.007 110.260 cvcan  
9948 525223.596 219555.115 110.200 cvcan  
9949 525227.767 219558.007 110.320 tr  
9950 525226.452 219557.540 110.230 tr  
9951 525226.819 219555.722 110.290 tr  
9955 525212.249 219599.361 109.990 aerg  
9956 525208.265 219610.382 109.760 gag  
9957 525205.043 219617.006 109.770 cvcan  
9958 525198.391 219620.042 109.870 gag  
9959 525217.309 219619.748 109.800 cvcan  
9960 525220.410 219619.451 110.380 cvcan  
9961 525221.195 219628.418 109.870 gag  
9962 525234.256 219578.576 110.350 cvcan  
9963 525230.568 219577.625 110.010 gag  
9964 525233.234 219573.837 110.290 cvcan  
9965 525543.700 219758.740 111.150 trp  
9966 525543.650 219758.920 111.150 trp  
9967 525550.540 219761.750 111.220 trp  
9968 525550.810 219760.920 111.190 trp  
9969 525564.270 219764.950 111.240 trp  
9970 525563.960 219765.960 111.230 trp  
9971 525579.580 219769.420 111.310 trp  
9972 525579.370 219770.440 111.330 trp  
9973 525594.810 219774.080 111.320 trp  
9974 525594.560 219775.070 111.310 trp  
9975 525612.500 219779.240 111.290 trp  
9976 525612.230 219780.520 111.300 trp  
9977 525616.930 219781.330 111.230 trp  
9978 525616.260 219782.380 111.210 trp  
9979 525620.890 219784.490 111.160 trp  
9980 525619.800 219785.310 111.130 trp  
9981 525622.690 219788.070 111.100 trp  
9982 525621.480 219788.510 111.090 trp  
9983 525623.810 219792.740 111.090 trp  
9984 525622.360 219792.760 111.050 trp  
9985 525623.630 219796.670 111.080 trp  
9986 525622.200 219796.110 111.050 trp  
9987 525621.450 219804.210 111.040 trp  
9988 525619.960 219803.690 110.980 trp  
9989 525751.300 219818.540 111.180 trp  
9990 525751.000 219819.850 111.200 trp  
9991 525761.530 219821.310 111.220 trp  
9992 525761.190 219822.560 111.220 trp  
9993 525775.450 219825.050 111.260 trp  
9994 525775.200 219826.400 111.290 trp  
9995 525791.550 219830.900 111.320 trp  
9996 525805.680 219833.270 111.390 trp  
9997 525805.390 219834.530 111.410 trp  
9998 525806.630 219835.000 111.410 trp  
9999 525807.840 219834.030 111.390 trp  
10000 525810.410 219835.730 111.420 trp

10001 525809.520 219836.710 111.420 trp  
10002 525812.840 219838.700 111.380 trp  
10003 525811.670 219839.270 111.430 trp  
10004 525814.120 219841.910 111.420 trp  
10005 525812.740 219842.270 111.450 trp  
10006 525814.480 219844.490 111.390 trp  
10007 525813.100 219844.340 111.450 trp  
10008 525814.220 219847.290 111.430 trp  
10009 525812.780 219846.970 111.440 trp  
10010 525828.420 219843.950 111.660 tr  
10011 525830.740 219843.670 111.680 tr  
10012 525830.050 219845.580 111.760 tr  
10013 525828.800 219845.270 111.730 tr  
10014 525828.800 219844.480 111.670 tr  
10015 525826.630 219850.660 111.880 tr  
10016 525827.860 219851.170 111.920 tr  
10017 525853.560 219823.510 112.100 tr  
10018 525852.150 219826.620 112.070 tr  
10019 525851.240 219827.190 112.080 tr  
10020 525851.200 219828.690 112.140 tr  
10021 525849.850 219829.970 112.160 tr  
10022 525849.070 219830.720 112.140 tr  
10023 525847.090 219831.930 112.040 tr  
10024 525846.990 219833.890 111.990 tr  
10027 525843.030 219829.310 112.050 tr  
10029 525838.650 219830.450 111.890 tr  
10030 525838.260 219829.010 111.860 tr  
10031 525836.300 219831.170 111.780 tr  
10032 525835.680 219830.050 111.750 tr  
10033 525835.210 219831.810 111.740 tr  
10034 525833.800 219831.190 111.700 tr  
10035 525834.840 219832.390 111.710 tr  
10036 525832.990 219832.020 111.650 tr  
10037 525808.800 219826.840 111.300 cplb  
10038 525806.590 219824.410 111.330 cplb  
10041 525794.720 219822.860 111.190 cplb  
10042 525796.180 219816.720 111.630 cplp  
10043 525794.510 219822.610 111.160 cplp  
10044 525782.830 219819.540 111.180 cplp  
10045 525784.580 219813.660 111.640 cplp  
10046 525771.260 219816.250 111.130 cplb  
10047 525765.420 219814.770 111.130 cplb  
10048 525768.080 219809.170 111.550 cplb  
10049 525771.730 219809.730 111.570 cplb  
10052 525742.190 219808.490 111.020 cplb  
10053 525734.290 219806.330 111.020 cplb  
10054 525742.950 219801.780 111.170 cplb  
10055 525737.230 219800.150 111.150 cplb  
10056 525724.450 219803.680 110.960 cplb  
10057 525723.130 219797.980 111.170 cplb  
10058 525722.940 219794.600 111.230 cplb  
10059 525715.450 219792.580 111.190 cplb  
10060 525710.060 219799.820 110.880 cplb  
10061 525709.920 219799.780 110.900 cplp  
10062 525712.750 219795.920 111.170 cplp  
10063 525691.620 219790.090 111.040 cplp

**Sergiu-Alexandru Chitic**

Digitally signed by Sergiu-Alexandru Chitic

Date: 2025.03.20 08:32:05 +02:00

10064 525690.610 219789.800 111.040 cplp  
10065 525691.110 219788.250 111.040 cplp  
10066 525692.040 219788.580 111.060 cplp  
10067 525683.570 219787.870 111.050 cplp  
10068 525707.420 219794.430 111.110 cplp  
10069 525670.550 219784.320 111.060 cplp  
10070 525669.640 219788.630 110.990 cplp  
10071 525632.640 219774.550 111.140 cplb  
10072 525632.500 219772.550 111.170 cplb  
10073 525632.790 219770.190 111.180 cplb  
10074 525634.090 219765.940 111.250 cplb  
10075 525622.430 219763.800 111.230 cplb  
10076 525620.000 219769.270 111.130 cplb  
10077 525617.410 219772.030 111.150 cplb  
10078 525581.090 219762.250 111.170 cplb  
10079 525578.880 219758.590 111.150 cplb  
10080 525578.180 219754.800 111.150 cplb  
10081 525579.000 219750.040 111.190 cplb  
10082 525573.190 219748.410 111.230 cplb  
10083 525570.870 219752.940 111.130 cplb  
10084 525567.860 219755.290 111.110 cplb  
10085 525563.880 219757.120 111.040 cplb  
10086 525560.000 219755.850 111.060 cplb  
10087 525558.790 219754.800 111.050 cpla  
10088 525557.820 219751.320 111.020 cpla  
10089 525557.970 219747.450 111.100 cpla  
10090 525552.680 219745.670 111.110 cpla  
10091 525550.720 219749.280 111.060 cpla  
10092 525547.040 219752.150 111.030 cpla  
10093 525538.580 219748.880 110.970 cpla  
10094 525540.050 219750.030 110.990 cpla  
10095 525537.880 219744.750 110.960 cpla  
10096 525539.010 219741.120 111.060 cpla  
10097 525540.430 219739.200 111.080 cpla  
10098 525531.560 219737.100 111.080 cpla  
10099 525531.520 219739.730 111.000 cpla  
10100 525530.570 219742.570 110.960 cpla  
10101 525528.960 219745.230 110.970 cpla  
10102 525526.870 219746.080 110.940 cpla  
10103 525512.750 219741.540 110.990 trp  
10104 525513.230 219739.750 111.080 trp  
10105 525502.050 219736.460 111.010 trp  
10106 525501.450 219738.220 110.960 trp  
10107 525489.050 219732.770 110.940 trp  
10108 525489.560 219731.970 110.940 trp  
10109 525467.230 219726.310 110.900 trp  
10110 525467.540 219725.280 110.920 trp  
10111 525453.730 219722.240 110.870 trp  
10112 525453.990 219721.220 110.900 trp  
10113 525450.690 219721.300 110.800 trp  
10114 525450.550 219720.130 110.810 trp  
10115 525436.740 219719.080 110.720 trp  
10116 525438.600 219717.800 110.640 trp  
10117 525439.280 219717.370 110.620 trp  
10118 525445.270 219711.400 110.650 trp  
10119 525445.980 219709.680 110.670 trp

10120 525451.190 219711.690 110.660 trp  
10121 525450.340 219714.660 110.650 trp  
10122 525450.310 219719.990 110.670 trp  
10123 525450.490 219721.440 110.670 trp  
10124 525450.890 219723.240 110.710 trp  
10125 525488.770 219733.280 110.830 cpla  
10126 525489.180 219732.860 110.840 cpla  
10127 525499.430 219736.260 110.850 cpla  
10128 525500.200 219737.720 110.820 cpla  
10129 525501.050 219738.350 110.830 cpla  
10130 525492.380 219728.450 110.880 cplb  
10133 525406.250 219709.910 110.610 cplb  
10134 525398.910 219707.770 110.610 cplb  
10135 525402.368 219696.491 110.690 cplb  
10136 525409.263 219698.558 110.710 cplb  
10137 525387.600 219704.410 110.590 mda  
10138 525387.650 219704.360 110.640 B  
10139 525397.870 219707.370 110.670 B  
10140 525407.100 219710.230 110.700 B  
10141 525420.200 219714.160 110.720 B  
10142 525419.490 219713.930 110.720 B  
10143 525419.760 219713.230 110.710 B  
10144 525420.450 219713.380 110.700 B  
10145 525436.710 219719.070 110.750 B  
10146 525438.480 219717.820 110.750 B  
10147 525439.270 219717.340 110.650 B  
10148 525444.830 219712.240 110.650 B  
10149 525445.200 219711.360 110.770 B  
10150 525445.900 219709.660 110.770 B  
10151 525451.260 219711.720 110.800 B  
10152 525450.420 219714.640 110.790 B  
10153 525450.360 219719.990 110.770 B  
10154 525450.540 219721.420 110.790 B  
10155 525450.950 219723.210 110.770 B  
10156 525453.310 219724.000 110.830 B  
10157 525467.690 219728.290 110.900 B  
10158 525466.780 219728.030 110.850 B  
10159 525467.020 219727.240 110.820 B  
10160 525467.900 219727.530 110.820 B  
10161 525470.690 219729.250 110.870 B  
10162 525486.380 219733.940 110.930 B  
10163 525486.760 219733.050 110.910 B  
10164 525487.300 219733.170 110.900 B  
10165 525487.550 219733.850 110.880 B  
10166 525488.760 219733.250 110.910 B  
10167 525492.360 219728.410 111.000 B  
10170 525499.500 219736.280 110.930 B  
10171 525500.240 219737.670 110.900 B  
10172 525501.100 219738.280 110.920 B  
10173 525503.470 219739.030 110.950 B  
10174 525515.130 219742.520 110.950 B  
10175 525515.790 219742.690 110.980 B  
10176 525516.020 219741.880 110.950 B  
10177 525515.370 219741.750 110.940 B  
10178 525526.840 219746.040 111.050 B  
10179 525528.930 219745.150 110.970 B

**Sergiu-Alexandru Chitic**

Digitally signed by Sergiu-Alexandru Chitic

Date: 2025.03.20 08:32:05 +02:00

10180 525530.550 219742.520 111.060 B  
10181 525531.490 219739.720 111.120 B  
10182 525531.510 219737.100 111.150 B  
10183 525540.550 219739.200 111.190 B  
10184 525539.100 219741.150 111.140 B  
10185 525537.890 219744.810 111.080 B  
10186 525538.620 219748.860 111.050 B  
10187 525540.090 219750.000 111.070 B  
10188 525545.510 219751.670 111.110 B  
10189 525547.010 219752.110 111.090 B  
10190 525550.610 219749.270 111.140 B  
10191 525552.590 219745.530 111.220 B  
10192 525558.060 219747.450 111.150 B  
10193 525557.880 219751.290 111.160 B  
10194 525558.860 219754.750 111.160 B  
10195 525560.090 219755.800 111.140 B  
10196 525563.730 219757.060 111.160 B  
10197 525567.840 219755.240 111.220 B  
10198 525570.820 219752.920 111.220 B  
10199 525573.080 219748.540 111.260 B  
10200 525579.070 219750.120 111.260 B  
10201 525578.230 219754.790 111.240 B  
10202 525578.940 219758.590 111.230 B  
10203 525581.920 219762.500 111.240 B  
10204 525596.660 219766.780 111.290 B  
10205 525615.010 219772.290 111.220 B  
10206 525616.120 219772.300 111.210 B  
10207 525634.170 219765.790 111.340 B  
10208 525632.860 219770.190 111.270 B  
10209 525632.530 219772.560 111.240 B  
10210 525632.690 219774.540 111.210 B  
10211 525634.070 219777.970 111.170 B  
10212 525643.230 219780.710 111.100 B  
10213 525651.390 219783.180 111.080 B  
10214 525669.560 219788.600 111.040 B  
10215 525670.520 219784.220 111.170 B  
10216 525683.580 219787.810 111.200 B  
10217 525707.430 219794.400 111.210 B  
10218 525712.810 219795.870 111.210 B  
10219 525715.400 219792.560 111.270 B  
10220 525722.970 219794.610 111.300 B  
10221 525723.160 219797.970 111.190 B  
10222 525724.720 219803.770 111.010 B  
10223 525733.960 219806.290 111.040 B  
10224 525742.590 219808.600 111.020 B  
10225 525745.570 219809.430 111.090 B  
10226 525763.940 219814.430 111.170 B  
10227 525765.180 219814.750 111.160 B  
10228 525768.050 219809.160 111.650 B  
10231 525771.750 219809.750 111.640 B  
10232 525771.470 219816.400 111.180 B  
10233 525777.220 219818.050 111.190 B  
10234 525782.660 219819.550 111.230 B  
10235 525784.520 219813.600 111.670 B  
10236 525795.920 219816.610 111.670 B  
10238 525806.670 219824.400 111.390 B

10239 525808.990 219826.730 111.360 B  
10240 525832.170 219832.060 111.700 B  
10241 525834.920 219832.570 111.760 B  
10242 525835.770 219832.730 111.900 B  
10243 525842.450 219834.130 111.950 B  
10244 525846.000 219834.280 112.000 B  
10245 525846.750 219834.160 112.010 B  
10246 525847.470 219833.970 111.960 B  
10247 525848.350 219833.650 111.950 B  
10248 525849.210 219833.290 112.000 B  
10249 525851.620 219831.610 112.040 B  
10250 525853.720 219829.050 112.060 B  
10251 525855.730 219824.210 112.040 B  
10252 525853.720 219826.960 112.120 semaf  
10253 525851.250 219826.010 112.230 ind  
10254 525849.660 219829.610 112.180 lamp  
10255 525850.500 219831.710 112.090 ind  
10256 525844.380 219831.030 112.110 pan\_p  
10257 525839.290 219832.150 112.080 ind  
10258 525838.580 219832.390 112.080 ind  
10259 525837.090 219832.170 112.060 stelbet  
10260 525809.110 219826.080 111.490 lamp  
10261 525777.800 219817.700 111.290 lamp  
10262 525746.190 219808.940 111.120 lamp  
10263 525725.280 219803.190 111.080 lamp  
10264 525711.400 219793.190 111.380 cop  
10265 525711.210 219796.970 111.150 bolard  
10266 525709.360 219799.040 110.980 bolard  
10267 525699.630 219796.600 110.960 bolard  
10268 525691.170 219794.090 110.960 bolard  
10269 525683.020 219791.850 110.960 lamp  
10270 525676.330 219789.870 111.020 bolard  
10271 525669.700 219787.930 111.110 bolard  
10272 525669.920 219786.010 111.200 bolard  
10273 525652.030 219782.810 111.160 lamp  
10274 525614.900 219771.660 111.290 lamp  
10275 525596.990 219765.910 111.420 ind  
10276 525582.150 219761.970 111.390 lamp  
10277 525546.100 219750.960 111.320 lamp  
10278 525543.260 219749.990 111.350 ind  
10279 525548.350 219749.940 111.390 ind  
10280 525528.510 219743.720 111.170 ind  
10281 525517.480 219742.610 111.040 lamp  
10282 525484.630 219733.030 110.940 lamp  
10283 525454.250 219723.610 110.860 lamp  
10284 525420.920 219713.650 110.750 lamp  
10285 525385.150 219712.650 110.550 lamp  
10286 525387.500 219703.690 110.580 lamp  
10287 525417.360 219722.580 110.650 lamp  
10288 525449.780 219732.420 110.830 lamp  
10289 525476.950 219739.570 111.140 ind  
10290 525481.850 219741.870 111.010 lamp  
10291 525514.310 219751.690 110.910 lamp  
10292 525540.010 219760.400 111.210 ind  
10293 525544.270 219760.720 111.230 lamp  
10294 525579.310 219770.890 111.340 lamp

**Sergiu-Alexandru Chitic**

Digitally signed by Sergiu-Alexandru Chitic

Date: 2025.03.20 08:32:05 +02:00

10295 525611.810 219780.710 111.330 lamp  
10296 525621.970 219795.830 111.050 lamp  
10297 525633.370 219794.670 111.110 ind  
10298 525642.620 219789.210 111.320 ind  
10299 525649.110 219792.080 111.400 lamp  
10300 525680.360 219800.720 111.410 lamp  
10301 525718.300 219811.020 111.220 lamp  
10302 525743.370 219817.910 111.360 lamp  
10303 525775.050 219826.700 111.310 lamp  
10304 525806.440 219835.350 111.490 lamp  
10305 525809.800 219842.870 111.630 lamp  
10307 525824.680 219848.320 111.820 lamp  
10308 525825.800 219845.590 111.760 ind  
10309 525826.800 219846.630 111.830 ind  
10310 525827.220 219845.030 111.820 ind  
10311 525833.160 219844.530 111.870 lamp  
10312 525835.260 219845.540 111.910 ind  
10313 525839.740 219847.790 112.090 ind  
10314 525841.310 219847.960 112.040 ind  
10315 525841.760 219853.280 112.270 lamp  
10316 525867.670 219828.780 112.270 mda  
10317 525862.340 219844.930 112.270 mda  
10318 525856.730 219861.010 112.410 mda  
10319 525842.580 219855.990 112.160 mda  
10320 525844.010 219851.830 112.050 mda  
10321 525842.480 219848.460 111.980 mda  
10322 525838.890 219845.510 111.830 mda  
10323 525834.660 219843.880 111.720 mda  
10324 525830.870 219843.550 111.650 mda  
10325 525828.140 219843.890 111.600 mda  
10326 525824.860 219845.560 111.520 mda  
10327 525821.600 219849.060 111.350 mda  
10328 525814.450 219847.350 111.290 mda  
10329 525814.760 219844.550 111.350 mda  
10330 525814.360 219841.890 111.330 mda  
10331 525813.120 219838.680 111.340 mda  
10332 525810.600 219835.640 111.340 mda  
10333 525807.950 219833.910 111.300 mda  
10334 525805.720 219833.150 111.280 mda  
10335 525793.580 219829.860 111.220 mda  
10336 525791.860 219829.370 111.230 mda  
10337 525791.020 219829.190 111.200 mda  
10338 525775.470 219824.900 111.140 mda  
10339 525761.530 219821.140 111.100 mda  
10340 525743.850 219816.340 111.030 mda  
10341 525721.560 219810.270 110.950 mda  
10342 525704.830 219805.650 110.890 mda  
10343 525681.050 219799.130 110.970 mda  
10344 525667.480 219795.310 111.010 mda  
10345 525649.360 219790.100 111.070 mda  
10346 525642.540 219788.170 111.100 mda  
10347 525639.440 219788.080 111.080 mda  
10348 525636.220 219789.200 111.040 mda  
10349 525634.170 219790.800 111.020 mda  
10350 525632.470 219793.550 111.020 mda  
10351 525628.470 219806.010 110.940 mda

10352 525621.670 219804.310 110.900 mda  
10353 525623.800 219796.750 110.950 mda  
10354 525624.030 219792.790 110.980 mda  
10355 525622.900 219788.030 111.010 mda  
10356 525621.050 219784.360 111.060 mda  
10357 525616.980 219781.130 111.140 mda  
10358 525612.520 219779.080 111.200 mda  
10359 525594.880 219773.850 111.250 mda  
10360 525579.580 219769.230 111.180 mda  
10361 525564.350 219764.710 111.130 mda  
10362 525543.510 219758.500 111.060 mda  
10363 525531.620 219754.960 111.020 mda  
10364 525514.020 219749.650 110.920 mda  
10365 525513.250 219749.460 110.900 mda  
10366 525502.080 219746.110 110.880 mda  
10367 525482.910 219740.320 110.850 mda  
10368 525469.440 219736.370 110.790 mda  
10369 525451.960 219731.060 110.720 mda  
10370 525438.020 219726.900 110.700 mda  
10371 525418.500 219721.040 110.630 mda  
10372 525403.260 219716.400 110.620 mda  
10373 525385.980 219711.270 110.560 mda  
10374 525387.430 219704.510 110.570 mda  
10375 525397.840 219707.450 110.610 mda  
10376 525407.020 219710.240 110.620 mda  
10377 525419.530 219714.040 110.600 mda  
10378 525420.150 219714.180 110.620 mda  
10379 525436.700 219719.120 110.680 mda  
10380 525450.980 219723.330 110.690 mda  
10381 525453.280 219724.080 110.750 mda  
10382 525467.630 219728.340 110.760 mda  
10383 525466.810 219728.090 110.760 mda  
10384 525470.700 219729.300 110.760 mda  
10385 525484.490 219733.440 110.830 mda  
10386 525486.410 219734.010 110.810 mda  
10387 525487.530 219733.900 110.790 mda  
10388 525501.070 219738.350 110.810 mda  
10389 525503.480 219739.070 110.840 mda  
10390 525515.140 219742.600 110.870 mda  
10391 525515.730 219742.740 110.880 mda  
10392 525526.820 219746.080 110.960 mda  
10393 525540.070 219750.050 110.980 mda  
10394 525545.500 219751.730 111.020 mda  
10395 525547.020 219752.140 111.000 mda  
10396 525560.040 219755.860 111.050 mda  
10397 525563.770 219757.140 111.070 mda  
10398 525581.900 219762.560 111.170 mda  
10399 525596.640 219766.860 111.210 mda  
10400 525614.970 219772.350 111.160 mda  
10401 525634.010 219778.040 111.080 mda  
10402 525630.580 219777.020 111.080 mda  
10403 525629.690 219775.920 111.070 mda  
10404 525629.330 219775.370 111.090 mda  
10405 525617.340 219772.050 111.160 mda  
10406 525616.130 219772.370 111.190 mda  
10407 525643.240 219780.770 110.990 mda

**Sergiu-Alexandru Chitic**

Digitally signed by Sergiu-Alexandru Chitic

Date: 2025.03.20 08:32:05 +02:00

10408 525651.350 219783.240 111.000 mda  
10409 525669.590 219788.690 110.970 mda  
10410 525682.600 219792.280 110.920 mda  
10411 525706.450 219798.920 110.860 mda  
10412 525723.170 219803.460 110.930 mda  
10413 525724.650 219803.850 110.940 mda  
10414 525733.960 219806.350 111.000 mda  
10415 525742.550 219808.670 110.990 mda  
10416 525745.570 219809.460 111.000 mda  
10417 525763.940 219814.470 111.070 mda  
10418 525777.220 219818.110 111.110 mda  
10419 525794.980 219823.000 111.200 mda  
10420 525808.900 219826.880 111.310 mda  
10421 525832.170 219832.120 111.640 mda  
10422 525834.900 219832.630 111.710 mda  
10423 525842.450 219834.170 111.840 mda  
10424 525846.010 219834.320 111.900 mda  
10425 525846.780 219834.190 111.920 mda  
10426 525847.490 219833.990 111.940 mda  
10427 525848.370 219833.670 111.910 mda  
10428 525849.220 219833.300 111.940 mda  
10429 525851.670 219831.620 111.960 mda  
10430 525853.770 219829.070 111.970 mda  
10431 525855.760 219824.220 111.980 mda  
10432 525843.930 219851.830 112.100 B  
10433 525842.480 219848.530 112.090 B  
10434 525838.890 219845.550 111.960 B  
10435 525834.640 219843.920 111.830 B  
10436 525830.880 219843.620 111.690 B  
10437 525831.240 219843.620 111.750 B  
10438 525828.110 219843.990 111.650 B  
10439 525824.920 219845.640 111.580 B  
10440 525821.640 219849.120 111.450 B  
10441 525814.420 219847.340 111.420 B  
10442 525814.680 219844.540 111.400 B  
10443 525814.320 219841.880 111.370 B  
10444 525813.080 219838.700 111.380 B  
10445 525810.570 219835.650 111.410 B  
10446 525805.700 219833.170 111.370 B  
10447 525807.930 219833.940 111.350 B  
10448 525793.570 219829.900 111.320 B  
10449 525791.870 219829.430 111.330 B  
10450 525791.020 219829.180 111.350 B  
10451 525790.750 219830.160 111.350 B  
10452 525791.630 219830.340 111.350 B  
10453 525775.460 219824.950 111.250 B  
10454 525761.540 219821.160 111.190 B  
10455 525743.850 219816.370 111.100 B  
10456 525721.560 219810.310 111.020 B  
10457 525704.790 219805.720 111.020 B  
10458 525681.030 219799.200 111.050 B  
10459 525667.460 219795.340 111.070 B  
10460 525649.320 219790.160 111.170 B  
10461 525642.530 219788.280 111.200 B  
10462 525639.440 219788.160 111.110 B  
10463 525636.280 219789.290 111.120 B

10464 525634.210 219790.830 111.100 B  
10465 525632.520 219793.580 111.100 B  
10466 525628.550 219806.050 111.050 B  
10467 525621.610 219804.320 111.040 B  
10468 525623.790 219796.750 111.050 B  
10469 525623.980 219792.780 111.080 B  
10470 525622.830 219788.040 111.080 B  
10471 525621.010 219784.420 111.140 B  
10472 525616.980 219781.160 111.230 B  
10473 525612.500 219779.140 111.250 B  
10474 525594.880 219773.890 111.300 B  
10475 525579.590 219769.250 111.280 B  
10476 525564.340 219764.760 111.220 B  
10477 525543.500 219758.540 111.140 B  
10478 525531.610 219755.020 111.090 B  
10479 525514.050 219749.740 110.970 B  
10480 525513.140 219749.480 110.990 B  
10481 525502.080 219746.150 110.980 B  
10482 525482.890 219740.400 110.950 B  
10483 525469.440 219736.400 110.880 B  
10484 525451.970 219731.100 110.810 B  
10485 525438.020 219726.940 110.760 B  
10486 525418.510 219721.070 110.720 B  
10487 525403.240 219716.500 110.680 B  
10488 525385.890 219711.380 110.640 B  
10489 525385.000 219837.620 111.840 ax  
10490 525808.010 219830.240 111.360 ax  
10491 525776.180 219821.550 111.240 ax  
10492 525744.770 219812.990 111.130 ax  
10493 525722.410 219806.870 111.030 ax  
10494 525681.790 219795.900 111.030 ax  
10495 525650.340 219786.780 111.130 ax  
10496 525642.310 219784.440 111.160 ax  
10497 525628.520 219792.840 111.050 ax  
10498 525631.820 219781.540 111.190 ax  
10499 525625.120 219804.890 111.000 ax  
10500 525613.350 219776.010 111.280 ax  
10501 525595.650 219770.560 111.340 ax  
10502 525580.630 219766.010 111.260 ax  
10503 525544.470 219755.290 111.120 ax  
10504 525515.690 219746.570 110.970 ax  
10505 525483.050 219736.770 110.880 ax  
10506 525452.580 219727.640 110.820 ax  
10507 525419.090 219717.870 110.710 ax  
10508 525386.250 219707.960 110.630 ax  
10509 525403.960 219713.050 110.670 ax  
10510 525438.890 219723.630 110.770 ax  
10511 525469.770 219732.890 110.880 ax  
10512 525502.590 219742.710 110.940 ax  
10513 525532.280 219751.680 111.070 ax  
10514 525565.420 219761.480 111.240 ax  
10515 525668.310 219792.060 111.090 ax  
10516 525705.660 219802.470 111.010 ax  
10517 525762.680 219817.960 111.210 ax  
10518 525794.320 219826.600 111.360 ax  
10519 525855.780 219842.330 112.190 ax

**Sergiu-Alexandru Chitic**

Digitally signed by Sergiu-Alexandru Chitic

Date: 2025.03.20 08:32:05 +02:00

10520 525862.040 219826.660 112.140 ax  
 10521 525850.330 219859.030 112.350 ax  
 10522 525853.550 219859.990 112.420 ax  
 10523 525846.780 219858.180 112.300 ax  
 10524 525852.890 219842.020 112.130 ax  
 10525 525859.060 219843.690 112.270 ax  
 10526 525859.100 219825.410 112.060 ax  
 10527 525864.840 219827.840 112.220 ax  
 10528 525225.440 219670.980 109.950 cplb  
 10529 525227.350 219667.750 109.990 cplb  
 10530 525229.310 219663.100 110.000 cplb  
 10531 525237.620 219663.610 109.930 cplb  
 10532 525244.790 219669.890 109.930 cplb  
 10533 525235.650 219669.070 109.780 cplb  
 10534 525245.870 219670.660 109.820 cplb  
 10535 525246.650 219673.090 110.000 cplb  
 10536 525246.370 219675.660 110.150 cplb  
 10537 525251.950 219677.490 110.190 cplb  
 10538 525253.010 219675.170 110.060 cplb  
 10539 525254.300 219673.750 109.950 cplb  
 10540 525255.960 219672.740 109.860 cplb  
 10541 525275.950 219678.650 109.860 cplb  
 10543 525288.880 219682.640 109.990 cplb  
 10545 525381.980 219702.200 110.520 ind  
 10546 525354.910 219694.350 110.360 lamp  
 10547 525322.480 219684.500 110.270 lamp  
 10548 525311.800 219669.440 110.140 stelbet  
 10549 525301.940 219677.950 110.230 ind  
 10550 525292.290 219675.350 110.210 lamp  
 10551 525293.230 219673.810 110.680 ind  
 10552 525257.460 219664.910 110.080 lamp  
 10553 525252.440 219661.850 110.200 ind  
 10554 525250.690 219655.360 110.160 cc  
 10555 525251.470 219652.020 109.860 cc  
 10556 525249.200 219651.510 109.920 cc  
 10557 525248.290 219654.740 110.110 cc  
 10558 525239.030 219656.890 109.880 lamp  
 10559 525231.340 219647.410 110.070 lamp  
 10560 525232.050 219647.160 110.090 ind  
 10561 525222.620 219630.020 110.120 lamp  
 10562 525219.590 219616.710 110.100 lamp  
 10563 525223.040 219600.440 110.320 ind  
 10564 525227.630 219586.340 110.240 lamp  
 10565 525238.420 219555.820 110.480 lamp  
 10566 525249.110 219525.610 110.880 lamp  
 10567 525259.900 219495.060 110.740 lamp  
 10568 525270.680 219464.930 110.860 lamp  
 10569 525274.450 219455.960 111.030 ind  
 10570 525281.390 219434.700 111.150 lamp  
 10575 525286.050 219424.210 111.310 ind  
 10576 525289.490 219412.050 111.230 lamp  
 10577 525281.860 219409.390 111.260 lamp  
 10578 525277.160 219421.660 111.240 ind  
 10579 525273.750 219432.070 111.130 lamp  
 10580 525262.940 219462.240 110.970 lamp  
 10581 525252.380 219492.200 110.920 lamp

10582 525241.450 219522.600 110.560 lamp  
 10583 525230.710 219553.130 110.440 lamp  
 10584 525227.020 219560.120 110.350 ind  
 10585 525219.740 219584.440 110.290 lamp  
 10586 525206.690 219612.820 110.010 lamp  
 10587 525199.380 219618.650 110.100 ind  
 10588 525197.610 219620.250 110.110 lamp  
 10589 525206.760 219634.140 110.380 lamp  
 10590 525218.280 219657.980 110.410 lamp  
 10591 525222.920 219674.150 110.250 lamp  
 10592 525235.470 219669.660 109.930 lamp  
 10593 525254.600 219674.080 110.010 lamp  
 10594 525289.480 219684.520 110.220 lamp  
 10595 525295.640 219685.520 110.240 ind  
 10596 525319.660 219693.780 110.320 lamp  
 10597 525352.200 219703.210 110.330 lamp  
 10598 525347.710 219692.160 110.340 cpla  
 10599 525335.700 219688.750 110.260 cpla  
 10600 525337.930 219686.170 110.180 cpla  
 10601 525348.000 219689.120 110.160 cpla  
 10602 525348.710 219683.810 110.210 cpla  
 10603 525339.070 219681.690 110.210 cpla  
 10604 525335.140 219680.180 110.230 cplb  
 10605 525336.358 219676.770 110.160 cplb  
 10606 525311.330 219672.920 110.120 cplb  
 10607 525312.230 219670.000 110.060 cplb  
 10608 525304.890 219678.410 110.040 cplb  
 10609 525312.680 219680.980 110.110 cplb  
 10610 525313.070 219681.940 110.090 cpla  
 10611 525303.360 219679.130 110.070 cpla  
 10612 525247.110 219546.650 110.570 cplb  
 10613 525249.680 219539.630 110.580 cplb  
 10614 525280.530 219451.190 111.110 cpla  
 10615 525282.920 219445.080 111.120 cpla  
 10616 525280.830 219409.170 111.230 trp  
 10617 525279.470 219408.730 111.270 trp  
 10618 525267.120 219446.680 111.030 trp  
 10619 525265.550 219446.290 111.200 trp  
 10620 525257.950 219472.760 110.870 trp  
 10621 525256.580 219472.320 110.890 trp  
 10622 525261.990 219462.280 110.980 trp  
 10623 525260.480 219461.760 110.940 trp  
 10624 525257.890 219472.950 110.810 cpla  
 10625 525259.790 219472.540 110.670 cpla  
 10626 525256.950 219480.390 110.640 cpla  
 10627 525255.810 219479.230 110.730 cpla  
 10628 525253.220 219477.760 110.830 cpla  
 10629 525254.930 219472.080 110.860 cpla  
 10630 525255.720 219479.430 110.780 trp  
 10631 525254.190 219478.530 110.790 trp  
 10632 525250.990 219491.530 110.730 trp  
 10633 525249.920 219491.170 110.740 trp  
 10634 525245.300 219507.770 110.650 trp  
 10635 525244.190 219507.330 110.640 trp  
 10636 525240.120 219522.150 110.510 trp  
 10637 525238.950 219521.690 110.550 trp

**Sergiu-Alexandru Chitic**

Digitally signed by Sergiu-Alexandru Chitic

Date: 2025.03.20 08:32:05 +02:00

10638 525234.170 219539.410 110.390 trp  
10639 525233.000 219539.000 110.370 trp  
10640 525229.610 219552.830 110.380 trp  
10641 525228.190 219552.370 110.370 trp  
10642 525227.850 219556.040 110.310 trp  
10643 525226.910 219555.480 110.270 trp  
10644 525225.140 219555.340 110.150 trp  
10645 525223.920 219557.120 110.130 trp  
10646 525226.120 219558.110 110.230 trp  
10647 525222.260 219568.130 110.190 trp  
10648 525220.780 219567.600 110.170 trp  
10649 525216.820 219583.660 110.150 trp  
10651 525214.820 219589.780 110.120 trp  
10663 525206.950 219605.860 109.940 trp  
10664 525205.930 219605.300 109.950 trp  
10665 525203.730 219611.740 109.860 trp  
10666 525202.720 219611.210 109.840 trp  
10667 525199.570 219616.200 109.930 trp  
10668 525198.740 219615.040 109.890 trp  
10669 525192.520 219618.910 110.170 trp  
10670 525191.820 219617.210 110.040 trp  
10671 525282.360 219409.100 111.130 B  
10672 525274.270 219431.950 110.980 B  
10673 525268.800 219447.430 110.900 B  
10674 525263.500 219462.180 110.830 B  
10675 525259.760 219472.400 110.790 B  
10676 525257.910 219472.870 110.870 B  
10677 525255.360 219472.180 110.880 B  
10678 525256.890 219480.470 110.660 B  
10679 525252.580 219492.890 110.670 B  
10680 525247.080 219508.460 110.560 B  
10681 525242.120 219522.590 110.420 B  
10682 525235.950 219539.900 110.350 B  
10683 525231.180 219553.390 110.280 B  
10684 525225.620 219568.990 110.190 B  
10685 525220.240 219584.260 110.110 B  
10686 525227.010 219586.330 110.100 B  
10687 525232.490 219570.990 110.200 B  
10688 525238.170 219555.030 110.320 B  
10689 525240.600 219547.930 110.300 B  
10690 525245.150 219535.340 110.420 B  
10691 525248.730 219525.040 110.480 B  
10692 525254.090 219509.960 110.530 B  
10693 525259.500 219494.630 110.630 B  
10694 525264.380 219481.060 110.710 B  
10695 525270.210 219464.560 110.820 B  
10696 525274.680 219452.300 110.880 B  
10697 525280.500 219451.270 111.180 B  
10698 525282.960 219445.020 111.210 B  
10699 525278.620 219440.950 110.910 B  
10700 525280.950 219434.380 111.010 B  
10701 525289.020 219411.710 111.100 B  
10702 525221.040 219674.810 110.040 B  
10703 525227.160 219667.650 110.000 B  
10704 525230.140 219659.500 110.010 B  
10705 525230.720 219659.420 110.000 B

10706 525236.660 219662.620 110.000 B  
10707 525239.530 219665.030 109.970 B  
10708 525245.160 219670.020 109.890 B  
10709 525244.690 219670.570 109.920 B  
10710 525245.220 219671.150 109.910 B  
10711 525245.750 219670.840 109.940 B  
10712 525246.580 219673.070 110.090 B  
10713 525246.290 219675.690 110.230 B  
10714 525252.100 219677.410 110.180 B  
10715 525253.070 219675.250 110.180 B  
10716 525256.040 219672.830 109.940 B  
10717 525271.340 219677.240 109.990 B  
10718 525274.880 219678.300 109.980 B  
10719 525274.680 219678.960 110.010 B  
10720 525275.510 219679.180 110.010 B  
10721 525275.650 219678.580 109.900 B  
10722 525290.040 219682.850 110.040 B  
10723 525303.580 219686.920 110.130 B  
10724 525321.670 219692.440 110.220 B  
10725 525321.560 219692.850 110.190 B  
10726 525322.220 219693.100 110.220 B  
10727 525322.370 219692.630 110.220 B  
10728 525335.980 219696.780 110.270 B  
10729 525353.300 219701.990 110.300 B  
10730 525354.940 219695.000 110.320 B  
10731 525348.870 219693.100 110.240 B  
10732 525334.820 219688.870 110.240 B  
10733 525324.560 219685.800 110.240 B  
10734 525324.820 219684.840 110.260 B  
10735 525323.710 219684.480 110.240 B  
10736 525323.440 219685.430 110.250 B  
10737 525314.320 219682.630 110.160 B  
10738 525313.120 219681.910 110.130 B  
10739 525303.350 219679.030 110.110 B  
10740 525302.130 219679.100 110.130 B  
10741 525292.000 219676.020 110.120 B  
10742 525277.400 219671.630 110.040 B  
10743 525277.600 219670.960 110.040 B  
10744 525276.990 219670.760 110.060 B  
10745 525276.740 219671.430 110.040 B  
10746 525273.440 219670.420 110.020 B  
10747 525257.610 219665.600 109.940 B  
10748 525248.760 219662.330 109.860 B  
10749 525242.240 219659.410 109.790 B  
10750 525242.700 219658.480 109.790 B  
10751 525241.010 219657.550 109.800 B  
10752 525240.490 219658.360 109.790 B  
10753 525239.050 219657.480 109.830 B  
10754 525230.520 219646.840 109.980 B  
10755 525226.650 219636.620 110.030 B  
10756 525221.710 219629.900 109.990 B  
10757 525213.950 219666.230 110.310 B  
10758 525219.570 219654.930 110.210 B  
10759 525217.010 219641.940 110.280 B  
10760 525204.440 219632.670 110.320 B  
10762 525194.300 219621.620 110.090 B

**Sergiu-Alexandru Chitic**

Digitally signed by Sergiu-Alexandru Chitic

Date: 2025.03.20 08:32:05 +02:00

10763 525199.730 219619.920 109.980 B  
 10764 525211.830 219623.280 110.060 B  
 10765 525212.220 219622.760 109.990 B  
 10766 525208.990 219622.490 110.120 B  
 10767 525208.760 219621.690 110.010 B  
 10768 525213.120 219615.730 110.010 B  
 10769 525212.540 219615.510 110.010 B  
 10770 525205.070 219615.670 109.920 B  
 10771 525210.800 219607.120 109.930 B  
 10772 525219.090 219624.160 109.880 B  
 10773 525218.560 219619.330 109.870 B  
 10774 525219.550 219611.290 109.910 B  
 10775 525353.340 219701.950 110.250 mda  
 10776 525337.020 219693.450 110.270 ax  
 10777 525304.220 219683.580 110.130 ax  
 10778 525272.160 219674.050 109.990 ax  
 10779 525335.990 219696.690 110.160 mda  
 10780 525322.360 219692.570 110.110 mda  
 10781 525321.700 219692.420 110.110 mda  
 10782 525303.600 219686.870 110.060 mda  
 10783 525290.060 219682.780 109.990 mda  
 10784 525271.360 219677.210 109.870 mda  
 10785 525274.960 219678.290 109.870 mda  
 10786 525275.680 219678.520 109.870 mda  
 10787 525256.010 219672.710 109.870 mda  
 10788 525245.810 219670.600 109.790 mda  
 10789 525245.240 219670.010 109.820 mda  
 10790 525239.590 219664.960 109.890 mda  
 10791 525236.700 219662.570 109.910 mda  
 10792 525230.750 219659.360 109.870 mda  
 10793 525230.090 219659.410 109.930 mda  
 10794 525227.060 219667.620 109.940 mda  
 10795 525221.010 219674.790 109.990 mda  
 10796 525214.010 219666.280 110.190 mda  
 10797 525219.610 219654.950 110.160 mda  
 10798 525217.040 219641.910 110.180 mda  
 10799 525204.430 219632.630 110.220 mda  
 10801 525194.510 219621.590 109.960 mda  
 10802 525199.790 219619.930 109.860 mda  
 10803 525205.120 219615.710 109.820 mda  
 10804 525210.830 219607.140 109.810 mda  
 10805 525213.130 219615.700 109.930 mda  
 10806 525212.270 219622.790 109.920 mda  
 10807 525211.850 219623.350 109.970 mda  
 10808 525208.960 219622.530 110.040 mda  
 10809 525208.670 219621.720 109.960 mda  
 10810 525212.480 219615.460 109.930 mda  
 10811 525220.290 219584.330 110.040 mda  
 10812 525225.680 219569.020 110.090 mda  
 10813 525231.220 219553.400 110.200 mda  
 10814 525235.970 219539.930 110.240 mda  
 10815 525242.190 219522.660 110.370 mda  
 10816 525247.160 219508.490 110.460 mda  
 10817 525252.660 219492.860 110.580 mda  
 10818 525257.944 219478.014 110.640 mda  
 10819 525263.570 219462.210 110.740 mda

10820 525268.840 219447.440 110.810 mda  
 10821 525274.340 219431.950 110.870 mda  
 10822 525282.470 219409.150 111.020 mda  
 10823 525288.910 219411.680 110.990 mda  
 10824 525280.900 219434.350 110.900 mda  
 10825 525278.500 219440.940 110.850 mda  
 10826 525274.610 219452.220 110.800 mda  
 10827 525270.180 219464.550 110.730 mda  
 10828 525264.310 219481.040 110.620 mda  
 10829 525259.470 219494.610 110.540 mda  
 10830 525254.050 219509.940 110.450 mda  
 10831 525248.680 219525.010 110.370 mda  
 10832 525245.090 219535.380 110.300 mda  
 10833 525240.530 219547.870 110.230 mda  
 10834 525238.040 219555.010 110.220 mda  
 10835 525232.390 219570.950 110.090 mda  
 10836 525226.940 219586.330 110.040 mda  
 10837 525219.420 219611.290 109.830 mda  
 10838 525219.060 219624.170 109.810 mda  
 10839 525218.530 219619.330 109.790 mda  
 10840 525221.670 219629.940 109.900 mda  
 10841 525226.630 219636.670 109.950 mda  
 10842 525230.410 219646.880 109.900 mda  
 10843 525233.080 219651.960 109.770 mda  
 10844 525238.940 219657.600 109.710 mda  
 10845 525240.510 219658.530 109.680 mda  
 10846 525242.140 219659.430 109.690 mda  
 10847 525248.730 219662.470 109.800 mda  
 10848 525257.570 219665.680 109.850 mda  
 10849 525273.430 219670.490 109.930 mda  
 10850 525276.750 219671.490 110.010 mda  
 10851 525277.350 219671.690 109.990 mda  
 10852 525291.990 219676.100 110.050 mda  
 10853 525302.110 219679.110 110.060 mda  
 10854 525314.260 219682.740 110.100 mda  
 10855 525323.500 219685.570 110.150 mda  
 10856 525324.420 219685.890 110.150 mda  
 10857 525334.850 219688.960 110.170 mda  
 10858 525348.830 219693.200 110.210 mda  
 10859 525354.920 219695.060 110.220 mda  
 10860 525371.710 219700.100 110.270 mda  
 10861 525372.610 219700.380 110.330 mda  
 10862 525354.090 219698.640 110.320 ax  
 10863 525322.040 219688.890 110.220 ax  
 10864 525291.150 219679.690 110.070 ax  
 10865 525256.900 219669.390 109.920 ax  
 10866 525247.550 219666.170 109.870 ax  
 10867 525241.720 219662.810 109.840 ax  
 10868 525237.580 219660.140 109.850 ax  
 10869 525230.720 219654.440 109.910 ax  
 10870 525224.960 219648.350 110.050 ax  
 10871 525224.810 219656.300 110.080 ax  
 10872 525221.900 219664.960 110.060 ax  
 10873 525217.850 219670.240 110.080 ax  
 10874 525221.530 219639.280 110.090 ax  
 10875 525216.030 219632.560 110.090 ax

**Sergiu-Alexandru Chitic**

Digitally signed by Sergiu-Alexandru Chitic

Date: 2025.03.20 08:32:05 +02:00

10876 525208.780 219628.370 110.130 ax  
10877 525202.210 219626.950 110.120 ax  
10878 525195.330 219627.180 110.100 ax  
10879 525215.000 219609.260 109.950 ax  
10880 525223.680 219585.570 110.090 ax  
10881 525234.630 219554.210 110.310 ax  
10882 525245.590 219523.850 110.470 ax  
10883 525256.150 219493.510 110.640 ax  
10884 525266.880 219463.390 110.820 ax  
10885 525277.480 219433.090 110.980 ax  
10886 525285.700 219410.490 111.080 ax  
10887 525291.930 219392.990 111.200 ax  
10888 525272.070 219448.310 110.900 ax  
10889 525261.040 219479.590 110.730 ax  
10890 525250.450 219509.470 110.540 ax  
10891 525239.410 219540.340 110.350 ax  
10892 525229.050 219569.930 110.180 ax  
10893 525294.970 219394.810 111.240 B  
10894 525288.430 219392.000 111.240 B  
10895 525288.480 219392.040 111.150 mda  
10896 525294.940 219394.790 111.170 mda  
10897 525295.280 219394.980 111.310 trp

10898 525296.387 219395.931 111.320 trp  
10899 525294.000 219402.400 111.200 trp  
10900 525292.760 219401.960 111.290 trp  
10901 525288.300 219391.880 111.260 trp  
10902 525286.930 219391.370 111.260 trp  
10903 525286.230 219397.240 111.220 trp  
10904 525285.470 219397.000 111.270 trp  
10905 525284.210 219396.460 111.250 trp  
10906 525290.200 219408.920 111.230 par\_me  
10907 525292.770 219401.680 111.270 par\_me  
10908 525285.830 219398.760 111.290 par\_me  
10909 525288.350 219391.660 111.270 par\_me  
10910 525292.290 219405.870 111.280 ind  
10911 525279.668 219455.860 111.180 lim  
10912 525270.026 219483.005 111.380 lim  
10913 525264.983 219497.203 111.240 lim  
10914 525259.681 219512.136 111.050 lim  
10915 525253.650 219527.990 110.790 lim  
10918 525243.810 219556.820 110.750 lim  
10919 525238.280 219572.350 110.720 lim  
10920 525232.550 219588.510 110.570 lim  
10921 525230.520 219594.200 110.430 lim

Semnătura persoanei autorizate

**Sergiu-Alexandru Chitic**

Digitally signed by Sergiu-Alexandru Chitic

Date: 2025.03.20 08:32:05 +02:00

## CALCULUL SUPRAFETEI ZONEI STUDIASTE

| Numar<br>Punct | X<br>[m]   | Y<br>[m]   |
|----------------|------------|------------|
| 1              | 525210.752 | 219599.466 |
| 2              | 525225.282 | 219550.851 |
| 3              | 525236.151 | 219514.541 |
| 4              | 525284.210 | 219380.361 |
| 5              | 525301.943 | 219403.037 |
| 6              | 525284.877 | 219441.273 |
| 7              | 525279.667 | 219455.860 |
| 8              | 525277.264 | 219462.626 |
| 9              | 525259.503 | 219512.629 |
| 10             | 525263.126 | 219513.646 |
| 11             | 525259.904 | 219522.706 |
| 12             | 525237.448 | 219597.840 |
| 13             | 525234.302 | 219608.369 |
| 14             | 525251.621 | 219651.648 |
| 15             | 525311.162 | 219669.241 |
| 16             | 525344.253 | 219679.131 |
| 17             | 525363.932 | 219684.971 |
| 18             | 525410.029 | 219698.789 |
| 19             | 525445.768 | 219709.324 |
| 20             | 525496.394 | 219724.455 |
| 21             | 525500.228 | 219725.855 |
| 22             | 525531.671 | 219735.129 |
| 23             | 525541.130 | 219737.918 |
| 24             | 525572.872 | 219747.280 |
| 25             | 525582.122 | 219750.061 |
| 26             | 525622.594 | 219762.230 |
| 27             | 525629.341 | 219764.210 |
| 28             | 525643.811 | 219768.534 |
| 29             | 525644.026 | 219768.104 |
| 30             | 525644.829 | 219768.348 |
| 31             | 525645.015 | 219767.685 |
| 32             | 525647.212 | 219768.321 |
| 33             | 525646.855 | 219769.449 |
| 34             | 525662.905 | 219774.332 |
| 35             | 525671.746 | 219780.370 |
| 36             | 525723.410 | 219794.589 |
| 37             | 525761.935 | 219805.534 |
| 38             | 525797.836 | 219815.733 |
| 39             | 525825.495 | 219823.591 |
| 40             | 525820.500 | 219841.272 |
| 41             | 525804.756 | 219837.760 |
| 42             | 525742.108 | 219820.479 |
| 43             | 525645.337 | 219793.835 |
| 44             | 525611.630 | 219786.120 |
| 45             | 525548.423 | 219767.232 |
| 46             | 525532.793 | 219762.561 |
| 47             | 525507.190 | 219754.910 |
| 48             | 525431.486 | 219731.502 |
| 49             | 525350.322 | 219707.245 |
| 50             | 525269.126 | 219682.623 |
| 51             | 525243.879 | 219675.078 |

**Sergiu-Alexandru Chitic**

Digitally signed by Sergiu-Alexandru Chitic

Date: 2025.03.20 08:32:05 +02:00

| Numar<br>Punct      | X<br>[m]   | Y<br>[m]   |
|---------------------|------------|------------|
| 52                  | 525221.474 | 219690.714 |
| 53                  | 525186.963 | 219612.308 |
| Suprafata = 22864mp |            |            |

SUPRAFATA STUDIATA - 22864 mp

Semnătura persoanei autorizate

**Sergiu-Alexandru Chitic**

Digitally signed by Sergiu-Alexandru Chitic

Date: 2025.03.20 08:32:05 +02:00

S.C. TopTerram S.R.L.  
Certificat de autorizare  
Seria RO-B-J  
Nr. 3027/17.10.2024

Contur.dxf



Topo.dxf



Contur.txt




Topo.txt



**Sergiu-Alexandru Chitic**

Digitally signed by Sergiu-Alexandru Chitic  
Date: 2025.03.20 08:32:11 +02:00

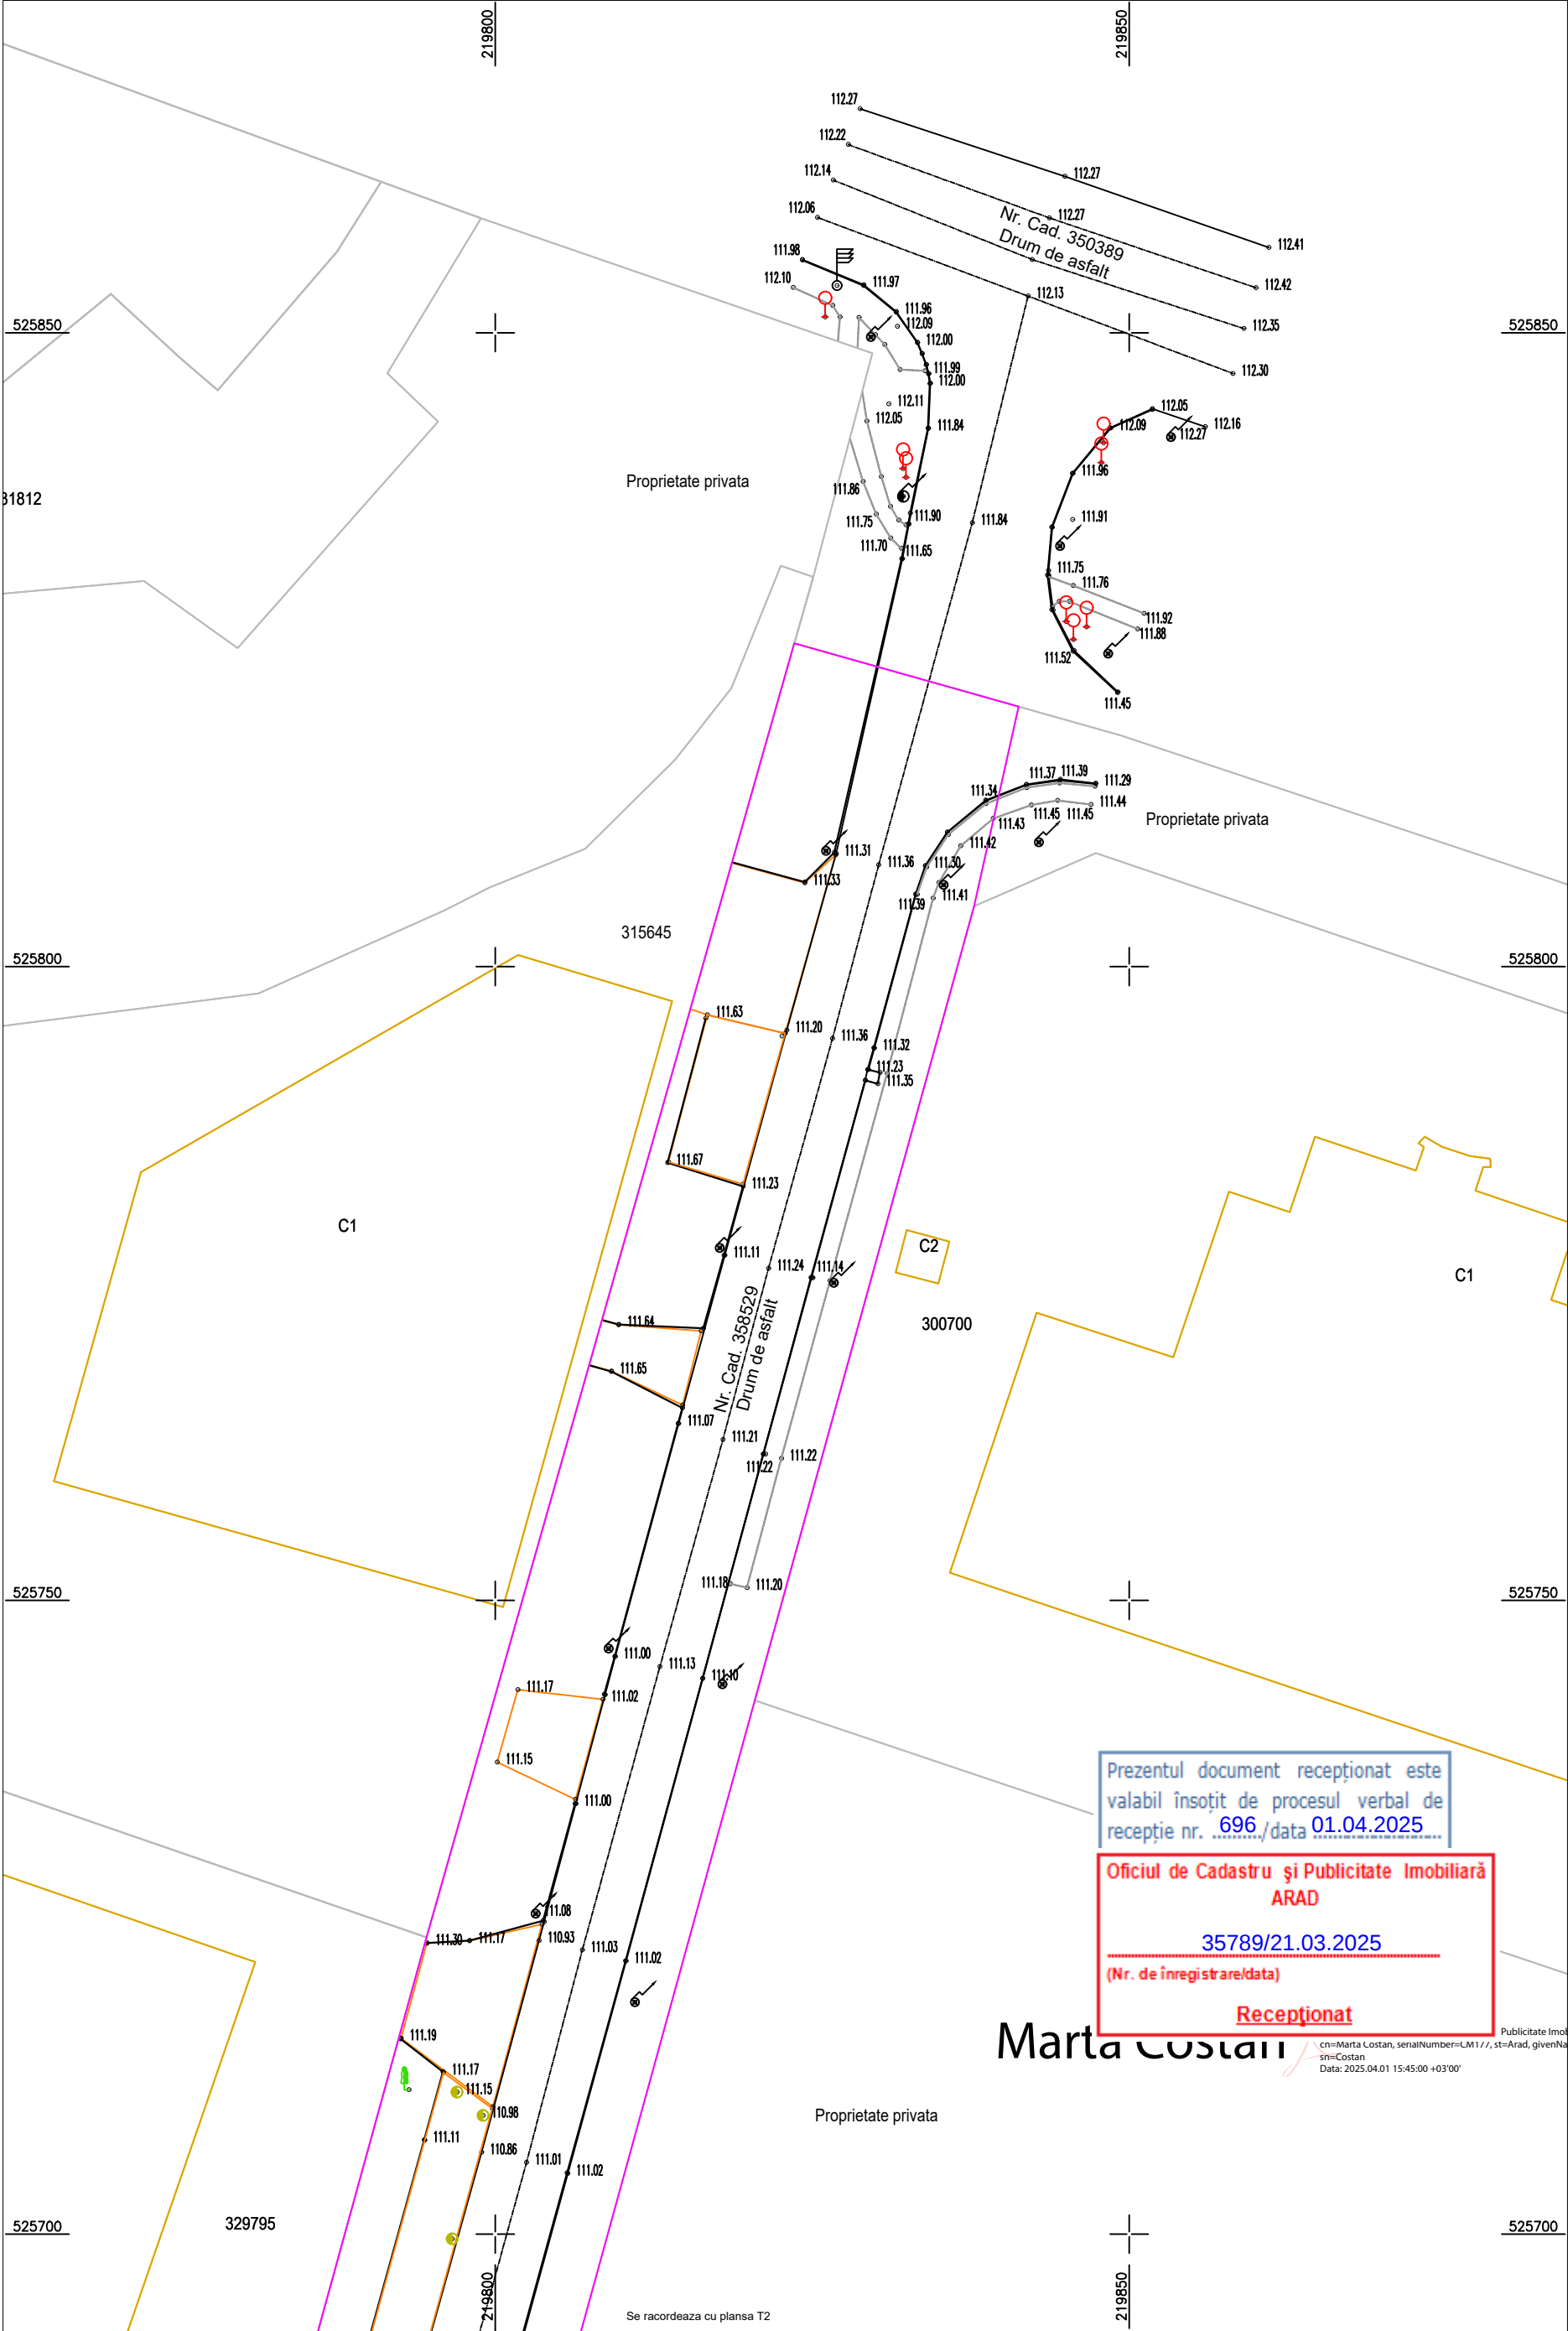

Coordonate Stereo '70  
Cote Marea Neagra 1975

LEGENDA

- COTA
- AX DRUM
- MARGINE DRUM ASFALT
- LIMITA
- ACCES
- CONSTRUCTIE
- BORDURA
- TROTUAR ASFALT
- PLATFORMA BETON
- CAMIN VIZITARE
- AERISIRE GAZ
- GAGER
- COPAC
- HIDRANT
- INDICATOR
- BOLARD
- LAMPADAR
- STALP ELECTRIC DE BETON
- LIMITA IMOBIL DIN BAZA DE DATE
- ZONA STUDIATA


Prezentul document receptionat este  
valabil însoțit de procesul verbal de  
recepție nr. 696/data 01.04.2025

Oficiul de Cadastru și Publicitate Imobiliară  
ARAD  
  
35789/21.03.2025  
(Nr. de înregistrare/data)  
  
Recepționat

Marta Costan

Publicitate Imobiliara,  
cn=Marta Costan, serialNumber=LM1//, st=Arad, givenName=Marta,  
sn=Costan  
Data: 2025.04.01 15:45:00 +03'00'

Certific amplasamentul

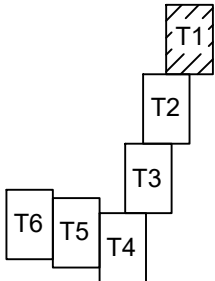

Planul topografic se va utiliza doar in scopul solicitat, respectiv pentru obtinere aviz de incepere lucrari pentru obiectivul : "SF Reabilitare strazi de pamant si utilitati, Etapa 1" conform CU nr. 1412/2024 si va fi insotit de procesul verbal de receptie nr. ..../.....

Sergiu-Alexandru Chitic

Digitally signed by Sergiu-Alexandru Chitic  
Date: 2025.03.20 08:32:26 +02:00



TopTerram

RO-B-J Nr. 3027

|           |                     |
|-----------|---------------------|
| Masurat   | Ing. Zaharii Iulian |
| Intocmit  | Ing. Zaharii Iulian |
| Verificat | Ing. Chitic Sergiu  |

2025


Scara  
1 : 500

Denumire proiect:"SF Reabilitare strazi de pamant si  
utilitati, Etapa 1"  
Beneficiar: Municipiul Arad prin Serviciul Investitii  
Adresa: Intravilan Mun. Arad, Str. Aurel Crisan, Jud. Arad  
Suprafata: 22864mp; Inscris in CF:  
351166,351143,358529

Faza  
SF

Plansa  
T1

Plan topografic de situatie pentru  
"SF Reabilitare strazi de pamant si utilitati, Etapa 1"

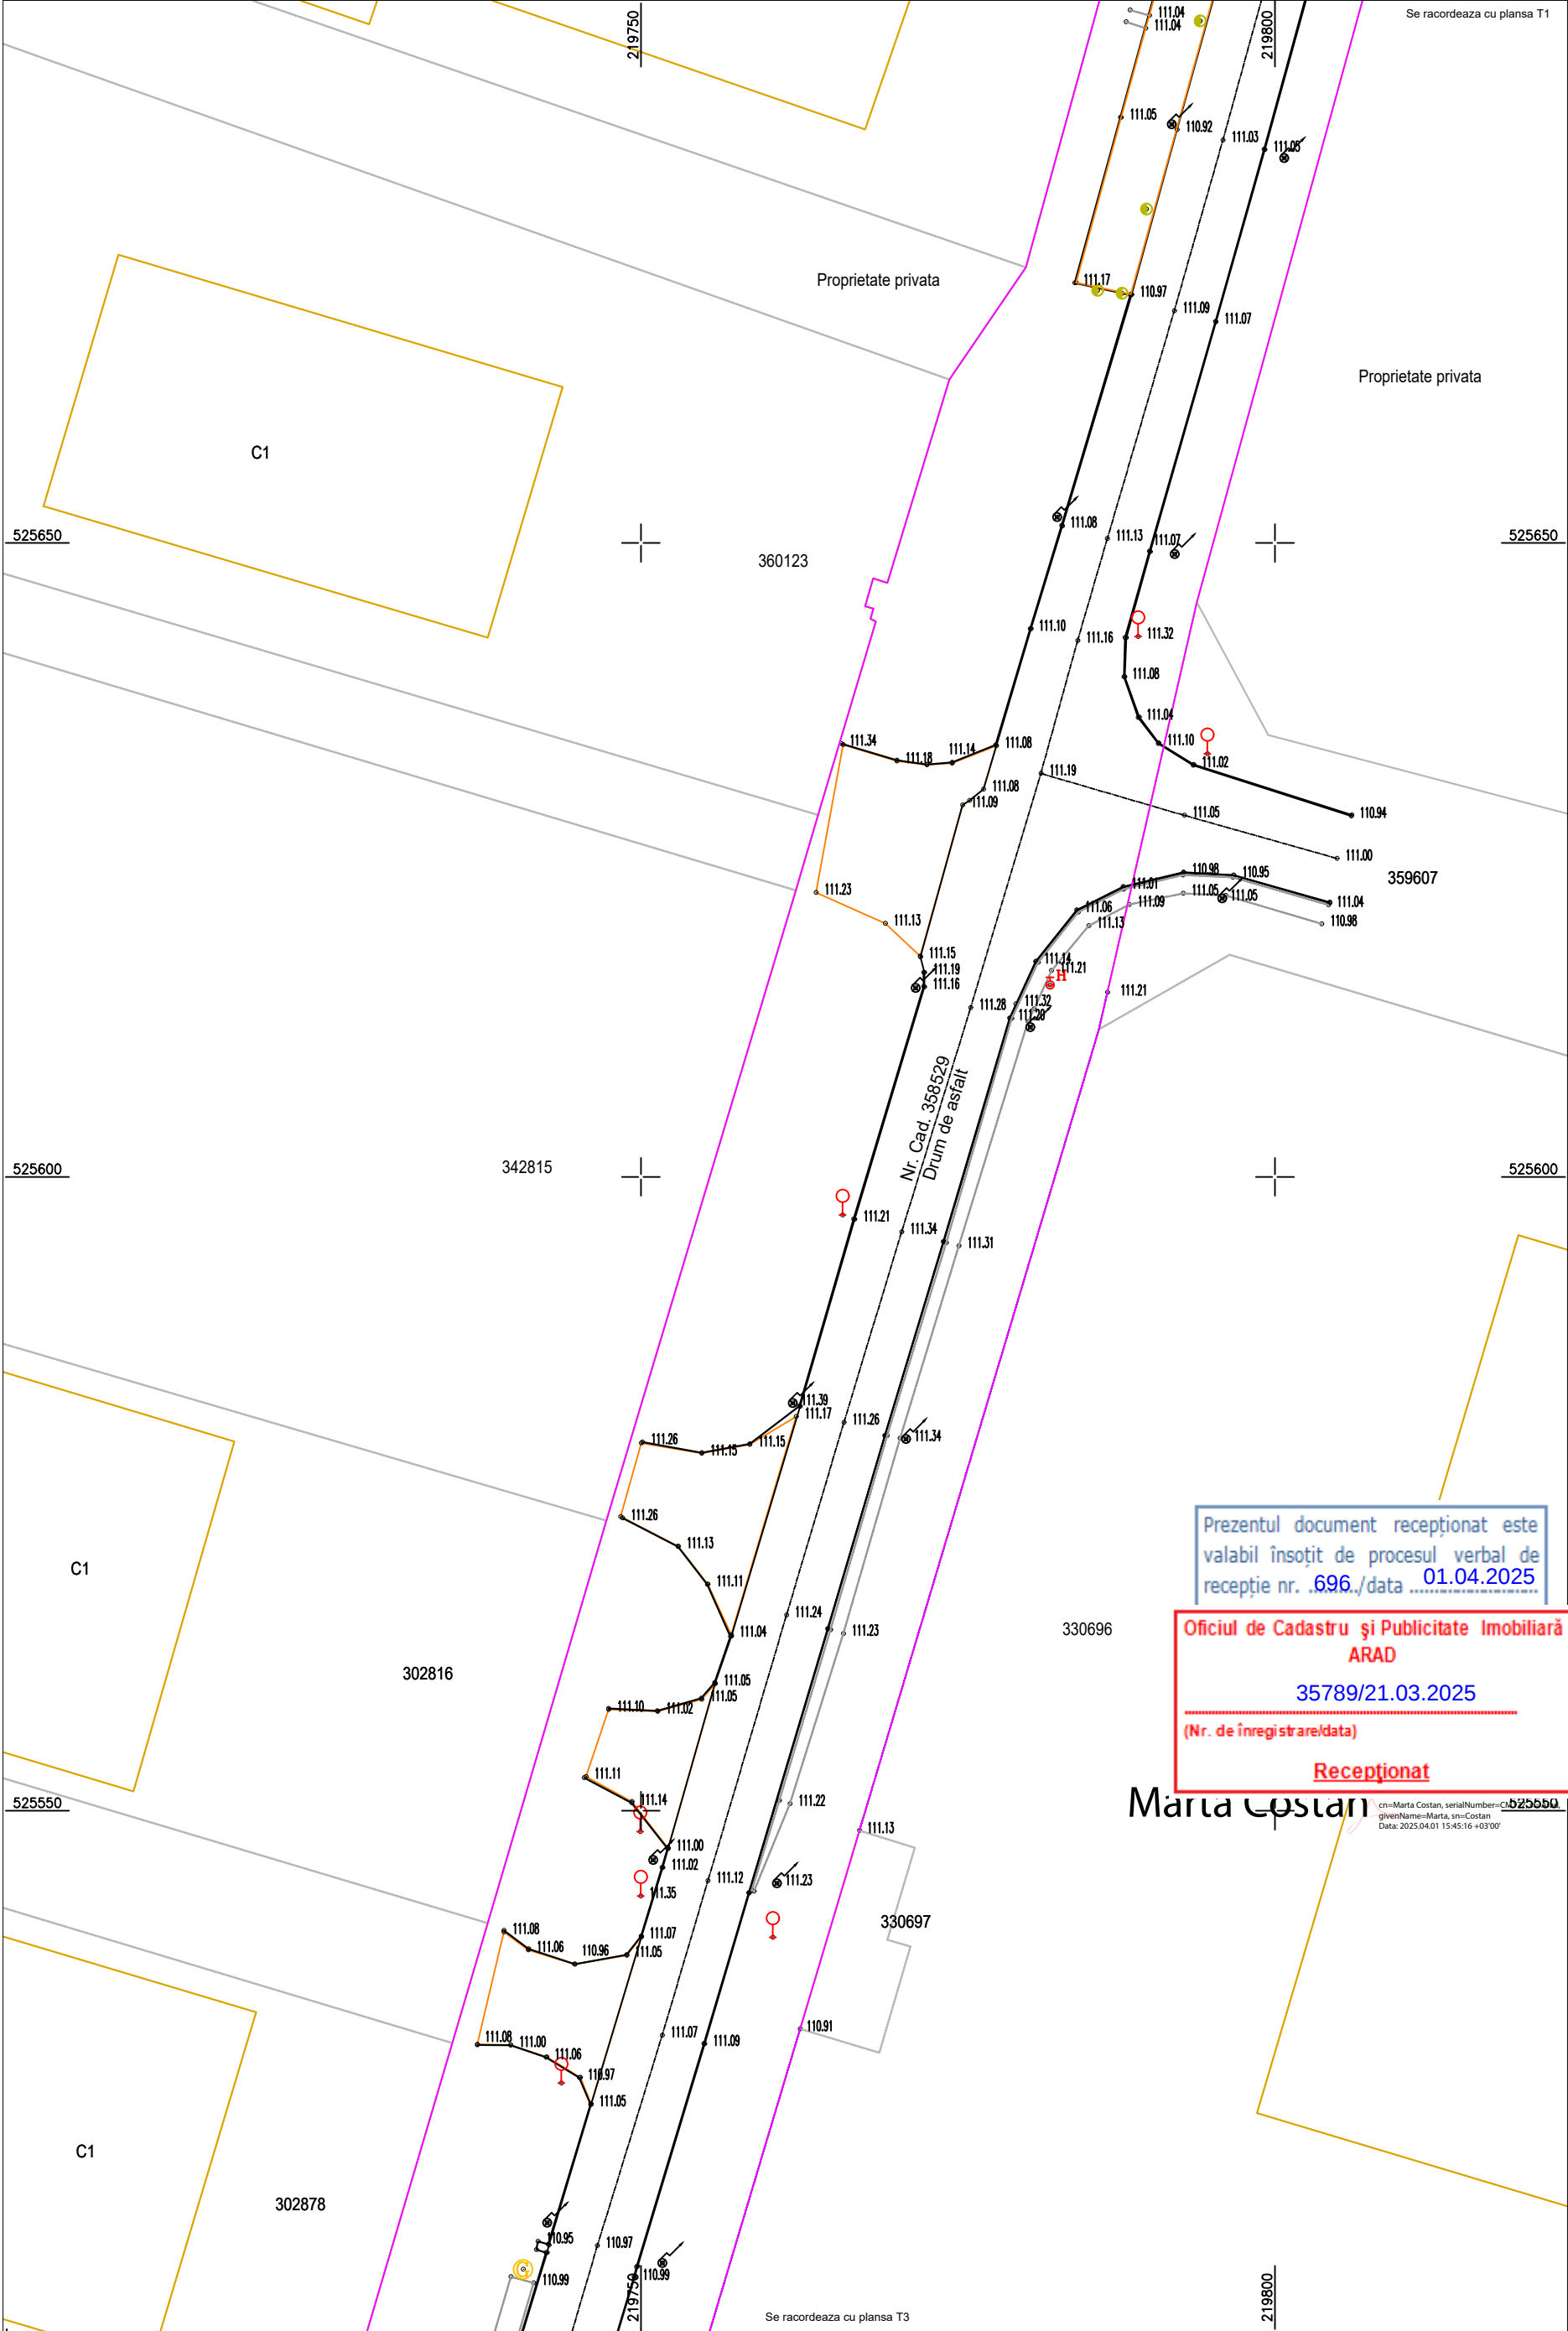

Coordonate Stereo '70  
Cote Marea Neagra 1975

LEGENDA


- COTA
- AX DRUM
- MARGINE DRUM ASFALT
- LIMITA
- ACCES
- CONSTRUCTIE
- BORDURA
- TROTUAR ASFLAT
- PLATFORMA BETON
- CAMIN VIZITARE
- AERISIRE GAZ
- GAGER
- COPAC
- HIDRANT
- INDICATOR
- BOLARD
- LAMPADAR
- STALP ELECTRIC DE BETON
- LIMITA IMOBIL
- DIN BAZA DE DATE
- ZONA STUDIATA

Prezentul document receptionat este  
valabil însoțit de procesul verbal de  
recepție nr. 696./data 01.04.2025

Oficiul de Cadastru și Publicitate Imobiliară  
ARAD  
35789/21.03.2025  
(Nr. de înregistrare/data)  
Recepționat

Marta Costan


Certific amplasamentul

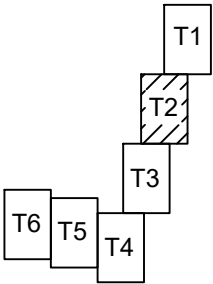

Planul topografic se va utiliza doar in scopul solicitat, respectiv pentru obtinere aviz de incepere lucrari pentru obiectivul : "SF Reabilitare strazi de pamant si utilitati, Etapa 1" conform CU nr. 1412/2024 si va fi insotit de procesul verbal de receptie nr. ....

Sergiu-Alexandru Chitic  
Digitally signed by Sergiu-Alexandru Chitic  
Date: 2025.03.20 08:32:26 +02:00

|                                                                                 |                     |      |               |   |  |           |
|---------------------------------------------------------------------------------|---------------------|------|---------------|---|--|-----------|
| <div><div><div></div><div>TopTerram</div><div>RO-B-J Nr. 3027</div></div></div> |                     |      |               | Denumire proiect:"SF Reabilitare strazi de pamant si utilitati, Etapa 1"<br>Beneficiar: Municipiul Arad prin Serviciul Investitii<br>Adresa: Intravilan Mun. Arad, Str. Aurel Crisan, Jud. Arad<br>Suprafata: 22864mp; Inscris in CF: 351166,351143,358529 |  | Faza SF   |
|                                                                                 |                     |      |               | Plan topografic de situatie pentru "SF Reabilitare strazi de pamant si utilitati, Etapa 1"   |  | Plansa T2 |
| Masurat                                                                         | Ing. Zaharii Iulian | 2025 | Scara 1 : 500 |   |  |           |
| Intocmit                                                                        | Ing. Zaharii Iulian |      |               |   |  |           |
| Verificat                                                                       | Ing. Chitic Sergiu  |      |               |   |  |           |

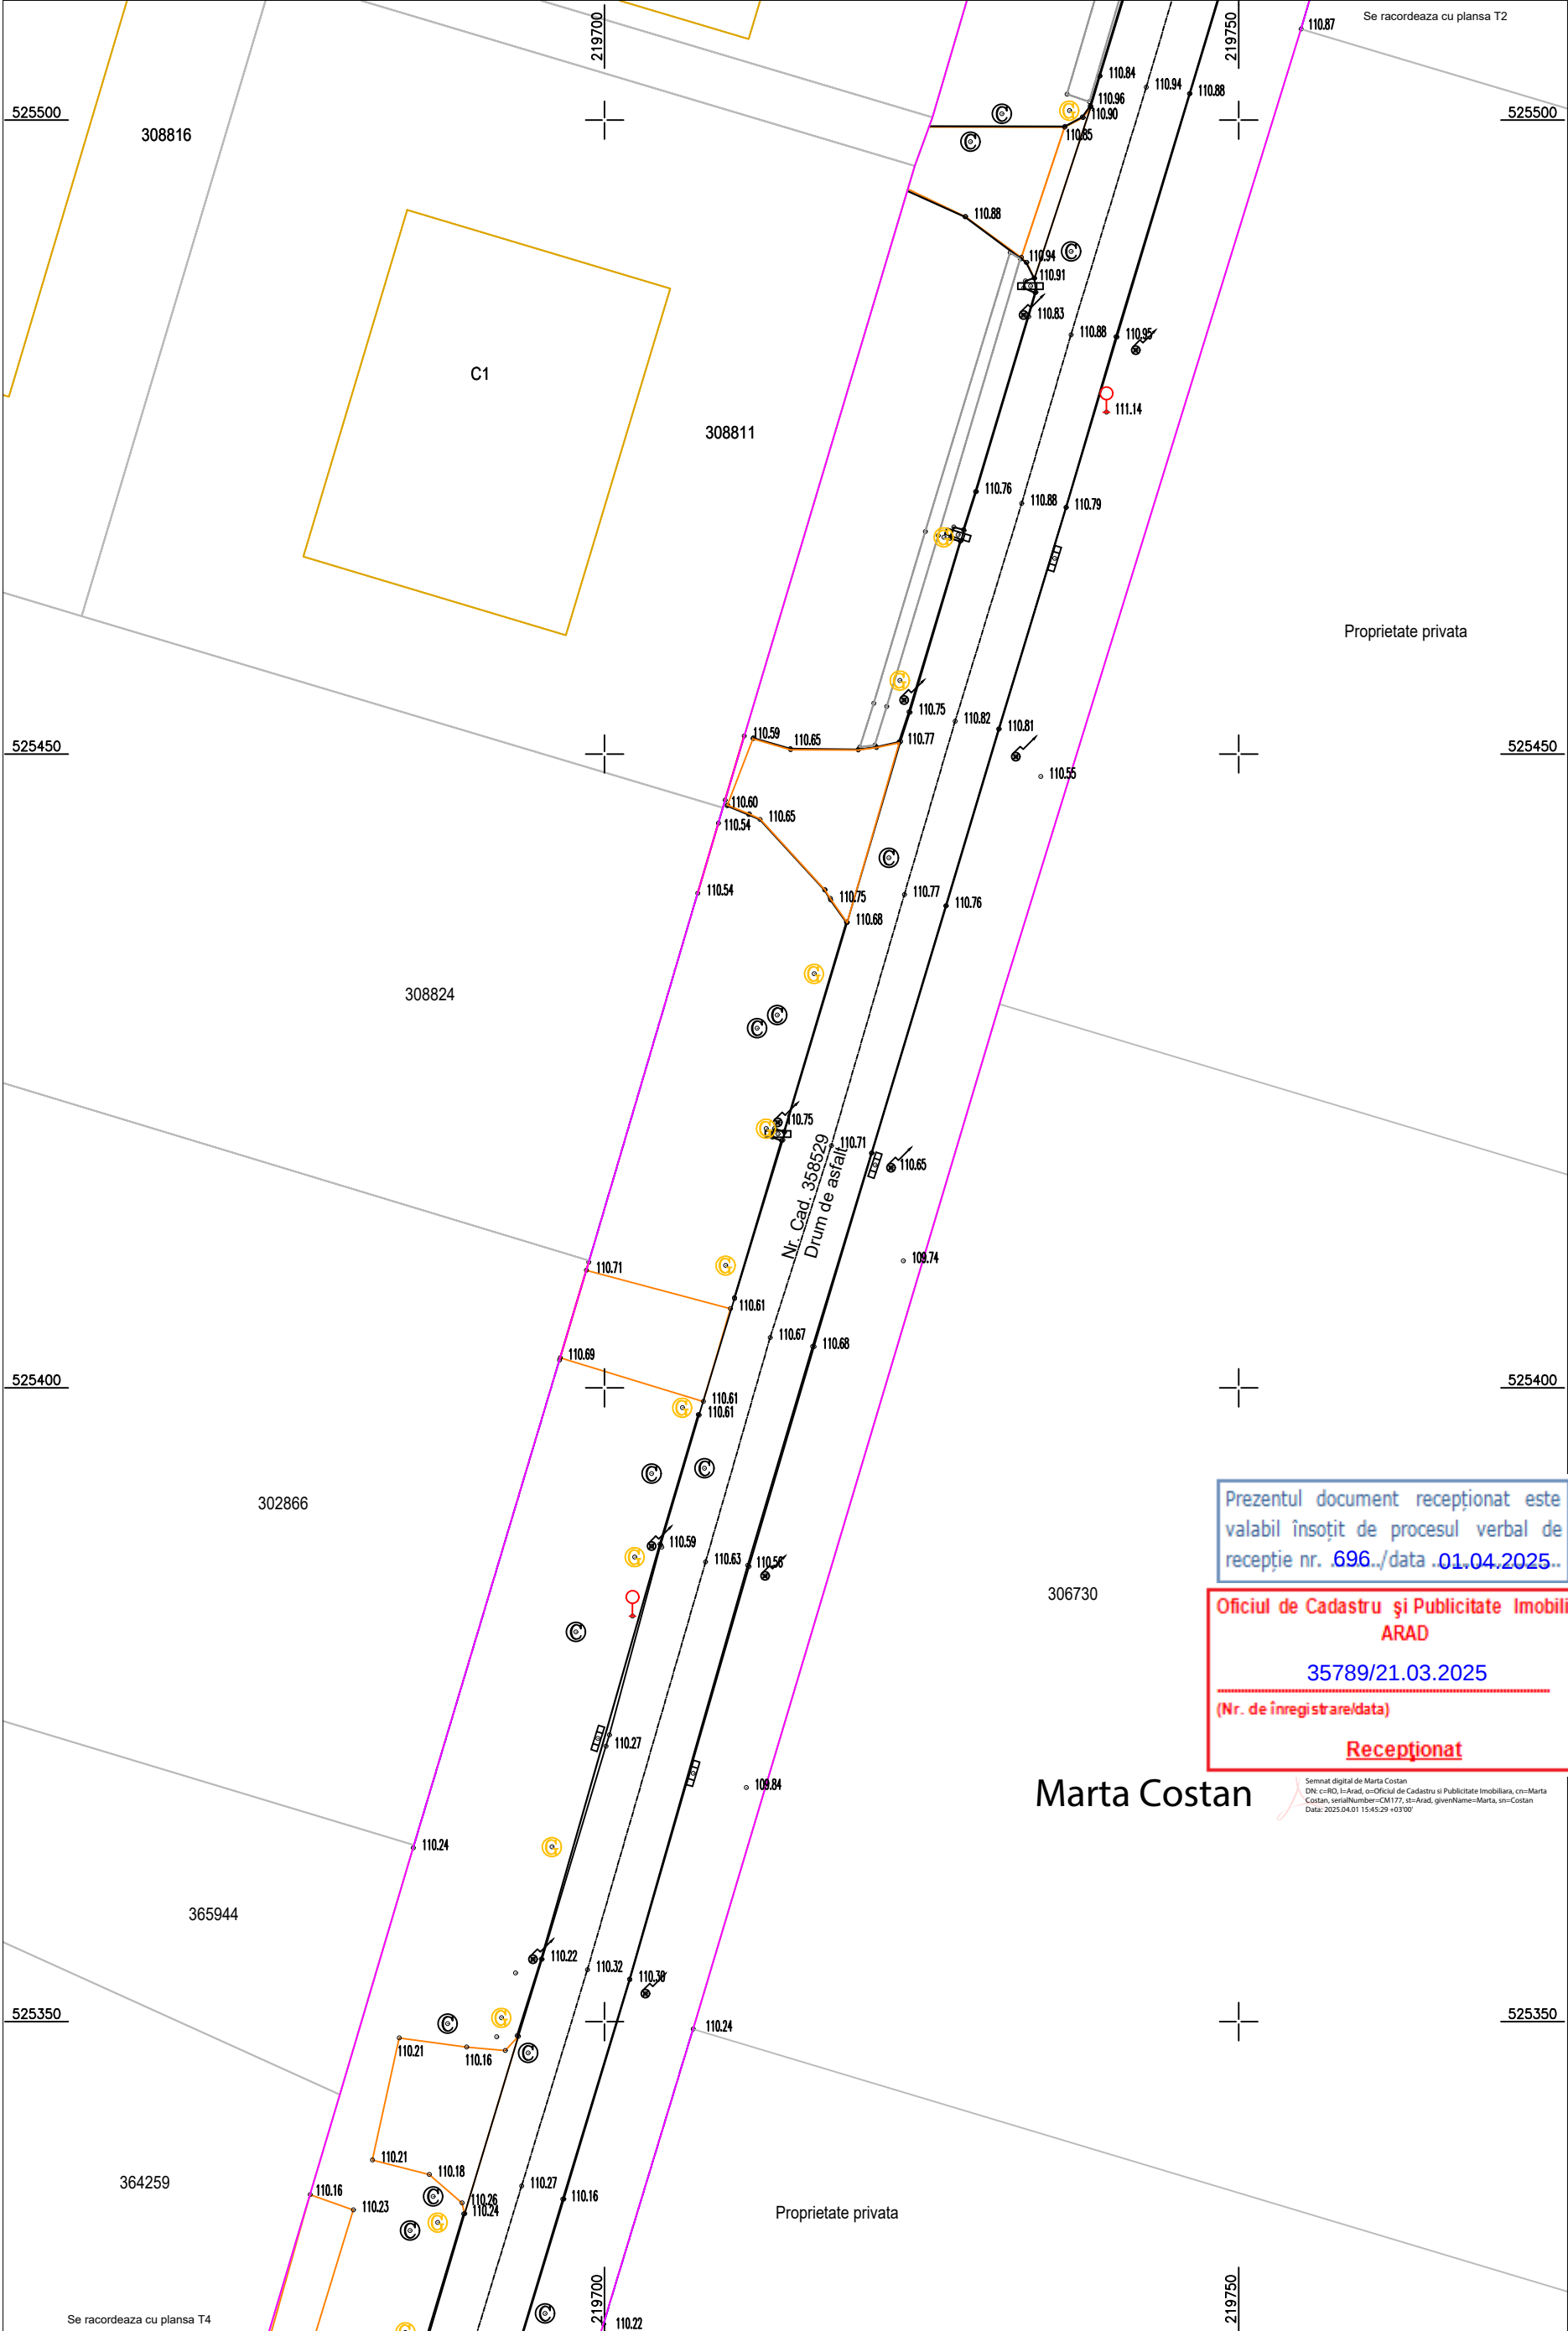

Coordonate Stereo '70  
Cote Marea Neagra 1975

LEGENDA

COTA

AX DRUM

MARGINE DRUM ASFALT

LIMITA

ACCES

CONSTRUCTIE

BORDURA

TROTUAR ASFALT

PLATFORMA BETON

CAMIN VIZITARE

AERISIRE GAZ

GAGER

COPAC

HIDRANT

INDICATOR

BOLARD

LAMPADAR

STALP ELECTRIC DE BETON

LIMITA IMOBIL  
DIN BAZA DE DATE

ZONA STUDIATA


Prezentul document recepționat este  
valabil însoțit de procesul verbal de  
recepție nr. 696../data 01.04.2025..

Oficiul de Cadastru și Publicitate Imobiliară  
ARAD  
35789/21.03.2025  
(Nr. de înregistrare/data)  
Recepționat

Marta Costan

Semnat digital de Marta Costan  
DN: cn=B, ou=Arad, o=Oficiul de Cadastru si Publicitate Imobiliara, cn=Marta  
Costan, serialNumber=CM177, st=Arad, givenName=Marta, sn=Costan  
Data: 2025.04.01 15:45:29 +0300'


Certific amplasamentul

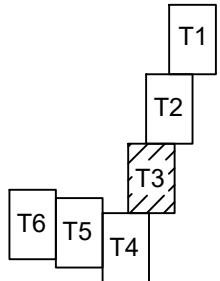

Planul topografic se va utiliza doar in scopul solicitat, respectiv pentru obtinere aviz de incepere lucrari pentru obiectivul : "SF Reabilitare strazi de pamant si utilitati, Etapa 1" conform CU nr. 1412/2024 si va fi insotit de procesul verbal de receptie nr. ....

Sergiu-Alexandru Chitic  
Digitally signed by Sergiu-Alexandru Chitic  
Date: 2025.03.20 08:32:26 +02:00

|                                                                                 |                     |      |                  |   |  |              |
|---------------------------------------------------------------------------------|---------------------|------|------------------|---|--|--------------|
| <div><div><div></div><div>TopTerram</div><div>RO-B-J Nr. 3027</div></div></div> |                     |      |                  | Denumire proiect:"SF Reabilitare strazi de pamant si utilitati, Etapa 1"<br>Beneficiar: Municipiul Arad prin Serviciul Investitii<br>Adresa: Intravilan Mun. Arad, Str. Aurel Crisan, Jud. Arad<br>Suprafata: 22864mp; Inscris in CF: 351166,351143,358529 |  | Faza<br>SF   |
| Masurat                                                                         | Ing. Zaharii Iulian | 2025 | Scara<br>1 : 500 | Plan topografic de situatie pentru<br>"SF Reabilitare strazi de pamant si utilitati, Etapa 1"   |  | Plansa<br>T3 |
| Intocmit                                                                        | Ing. Zaharii Iulian |      |                  |   |  |              |
| Verificat                                                                       | Ing. Chitic Sergiu  |      |                  |   |  |              |

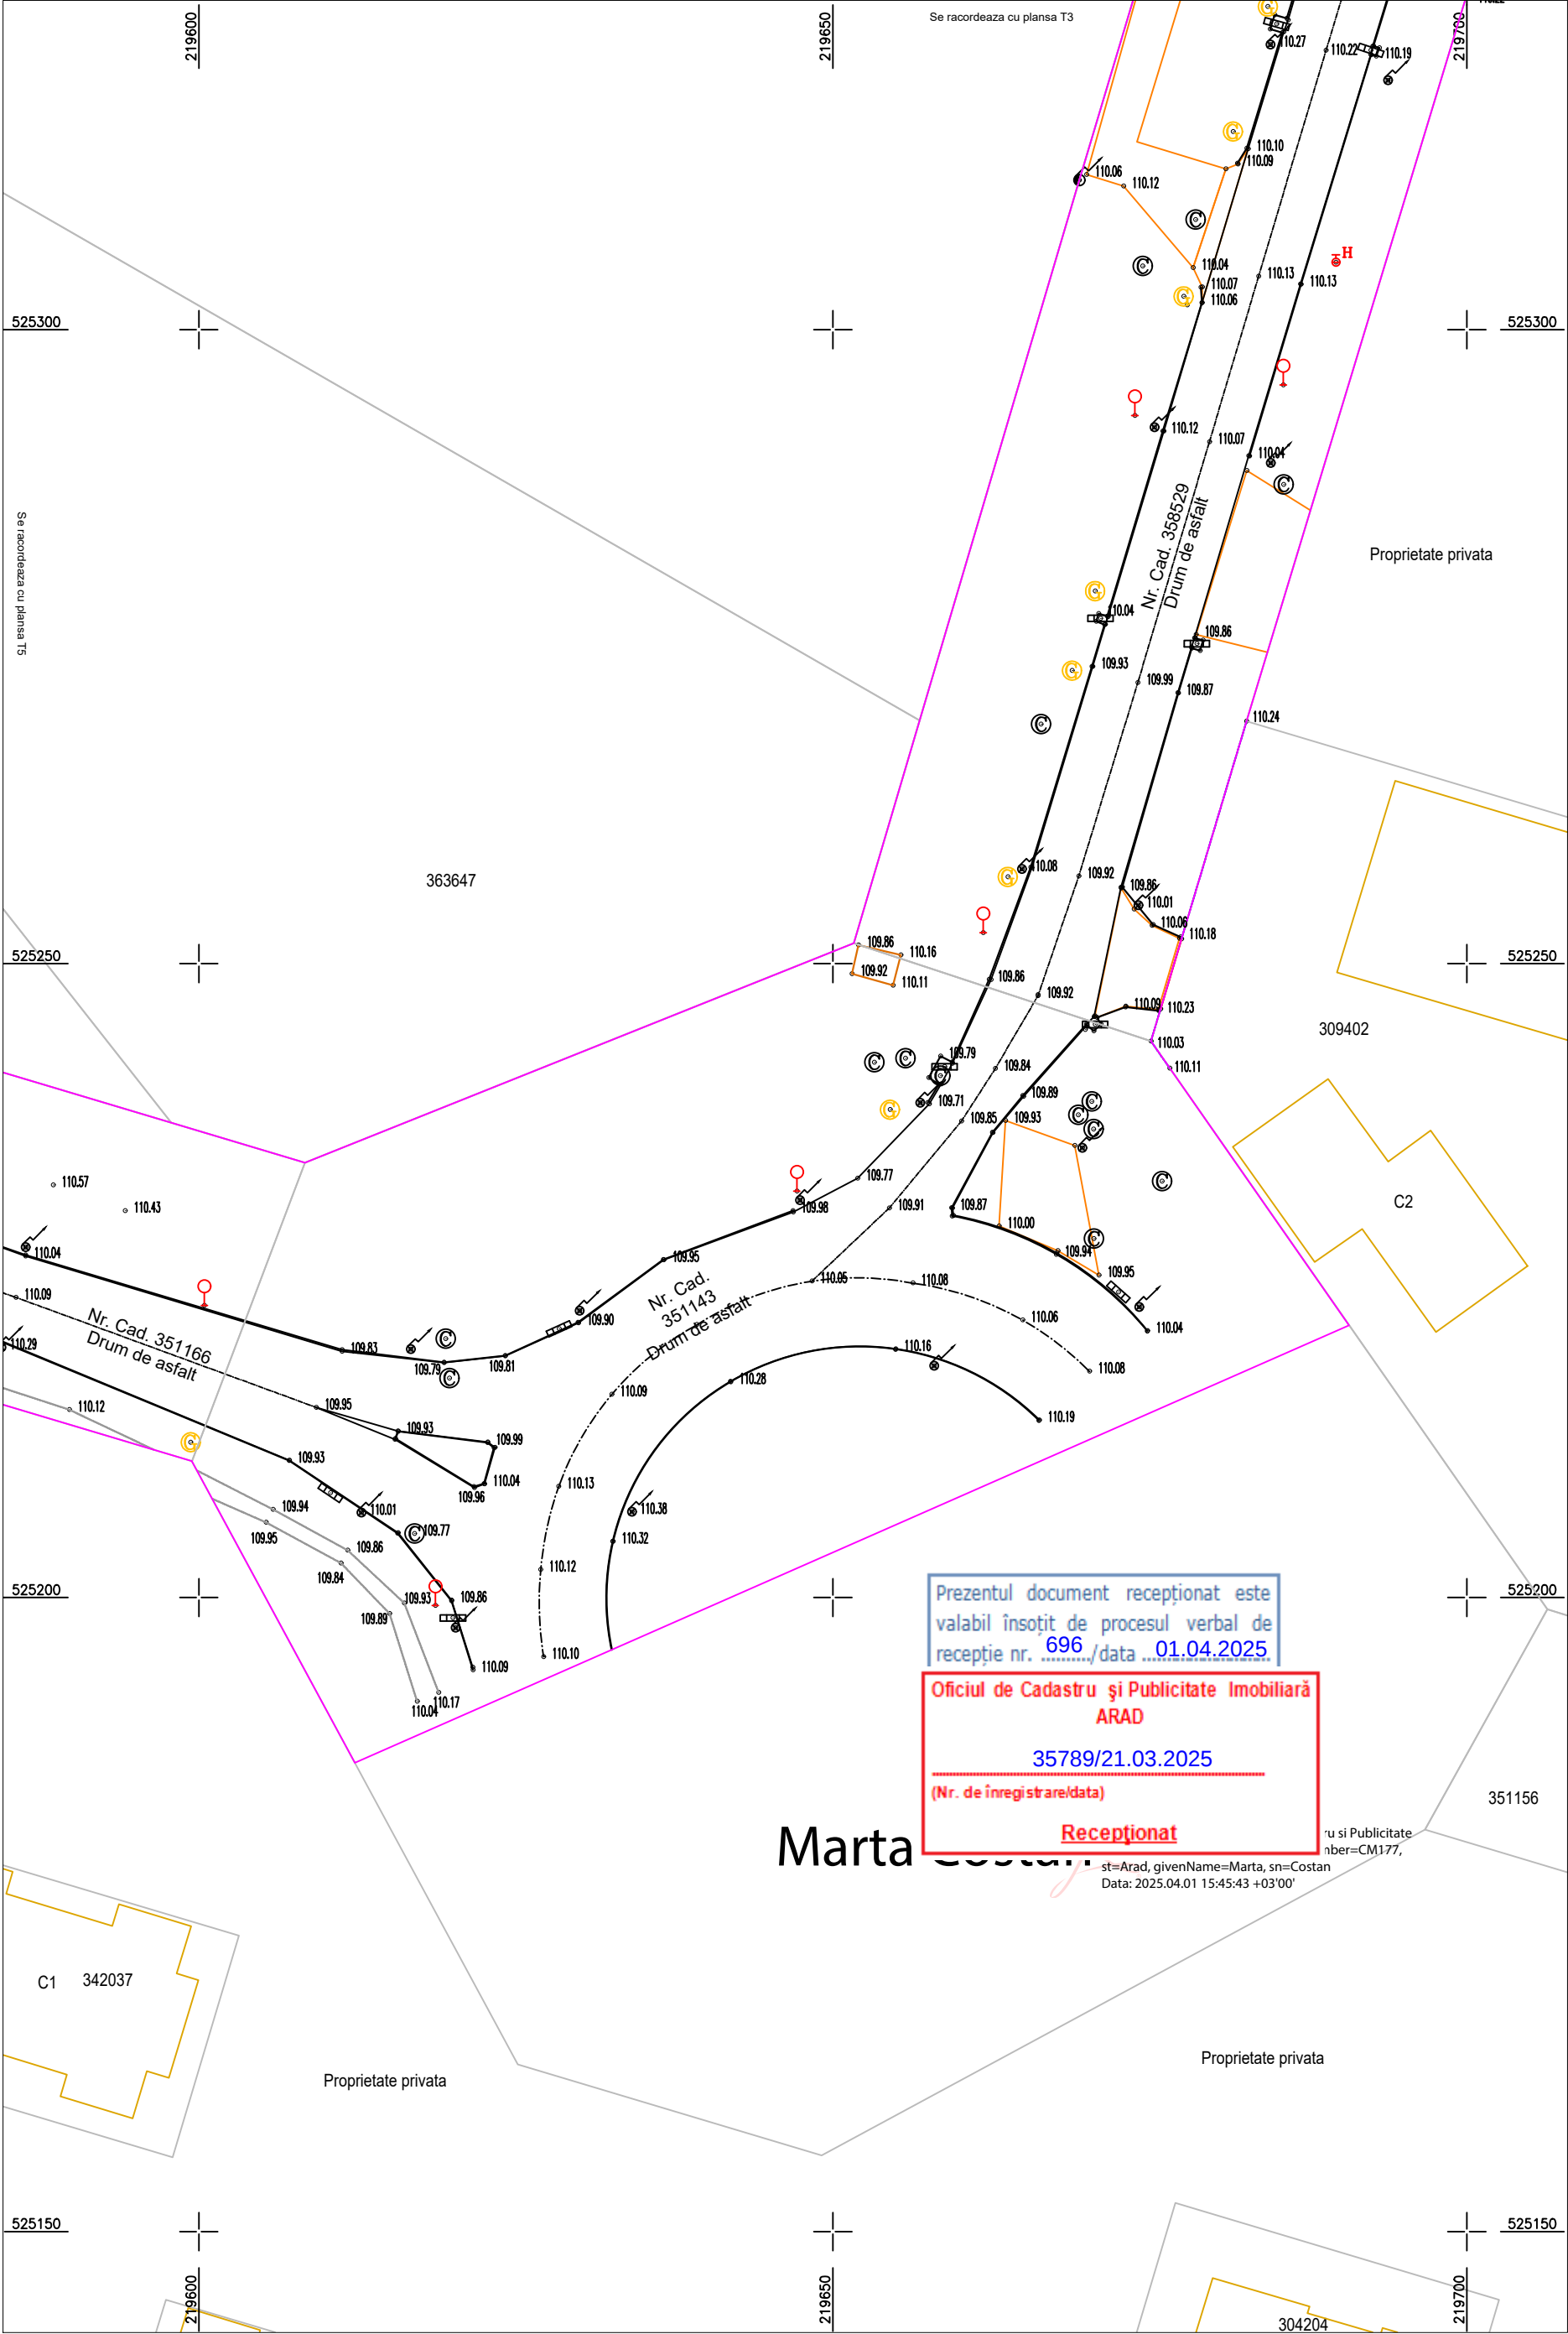


Coordonate Stereo '70  
Cote Marea Neagra 1975

LEGENDA

- COTA
- AX DRUM
- MARGINE DRUM ASFALT
- LIMITA
- ACCES
- CONSTRUCTIE
- BORDURA
- TROTUAR ASFALT
- PLATFORMA BETON
- CAMIN VIZITARE
- AERISIRE GAZ
- GAGER
- COPAC
- HIDRANT
- INDICATOR
- BOLARD
- LAMPADAR
- STALP ELECTRIC DE BETON
- LIMITA IMOBIL
- DIN BAZA DE DATE
- ZONA STUDIATA

Certific amplasamentul

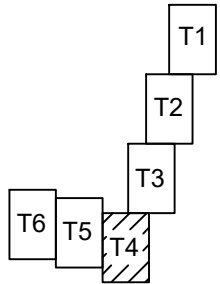


Planul topografic se va utiliza doar in scopul solicitat, respectiv pentru obtinere aviz de incepere lucrari pentru obiectivul : "SF Reabilitare strazi de pamant si utilitati, Etapa 1" conform CU nr. 1412/2024 si va fi insotit de procesul verbal de receptie nr. ....

Sergiu-Alexandru Chitic

Digitally signed by Sergiu-Alexandru Chitic  
Date: 2025.03.20 08:32:26 +02:00

|   |                     |      |                  |   |  |              |
|---|---------------------|------|------------------|---|--|--------------|
|  <b>TopTerram</b><br>RO-B-J Nr. 3027 |                     |      |                  | Denumire proiect:"SF Reabilitare strazi de pamant si utilitati, Etapa 1"<br>Beneficiar: Municipiul Arad prin Serviciul Investitii<br>Adresa: Intravilan Mun. Arad, Str. Aurel Crisan, Jud. Arad<br>Suprafata: 22864mp; Inscris in CF: 351166,351143,358529 |  | Faza<br>SF   |
| Masurat   | Ing. Zaharii Iulian | 2025 | Scara<br>1 : 500 | <b>Plan topografic de situatie pentru</b><br>"SF Reabilitare strazi de pamant si utilitati, Etapa 1"   |  | Plansa<br>T4 |
| Intocmit   | Ing. Zaharii Iulian |      |                  |   |  |              |
| Verificat   | Ing. Chitic Sergiu  |      |                  |   |  |              |

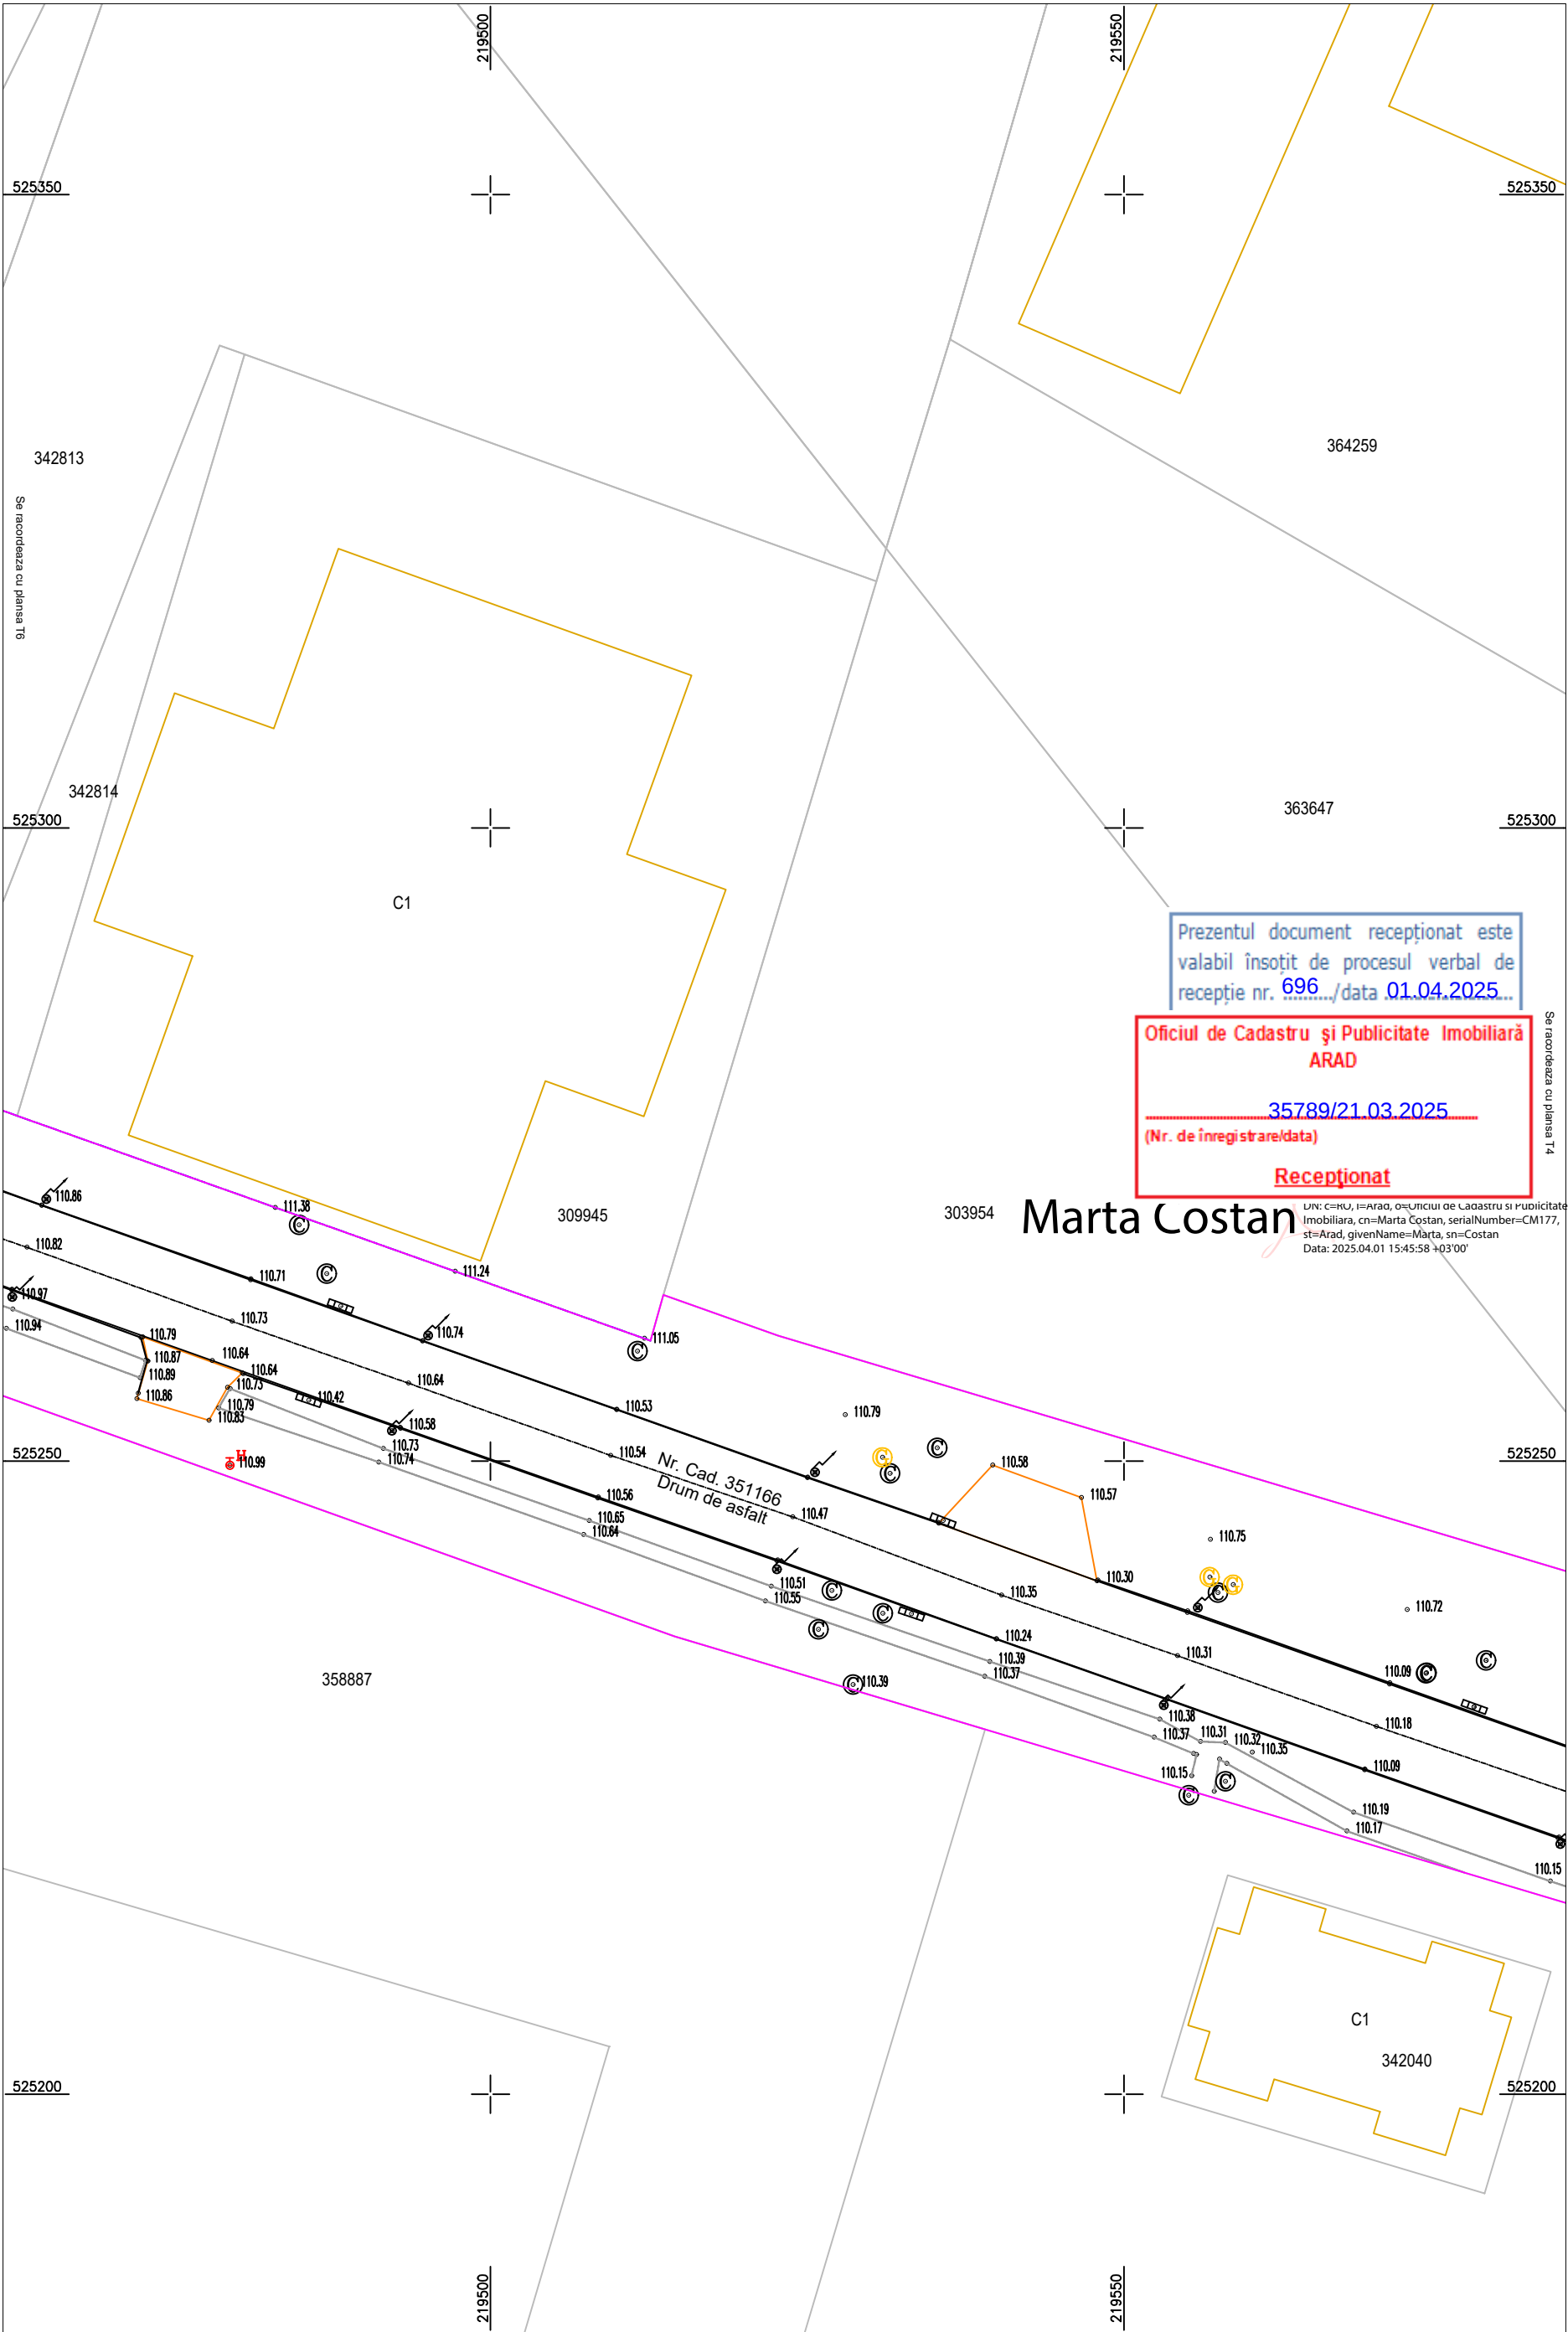

Coordonate Stereo '70  
Cote Marea Neagra 1975

LEGENDA

- COTA
- AX DRUM
- MARGINE DRUM ASFALT
- LIMITA
- ACCES
- CONSTRUCTIE
- BORDURA
- TROTUAR ASFALT
- PLATFORMA BETON
- CAMIN VIZITARE
- AERISIRE GAZ
- GAGER
- COPAC
- HIDRANT
- INDICATOR
- BOLARD
- LAMPADAR
- STALP ELECTRIC DE BETON
- LIMITA IMOBIL
- DIN BAZA DE DATE
- ZONA STUDIATA

Prezentul document receptionat este  
valabil însoțit de procesul verbal de  
recepție nr. 696 /data 01.04.2025...

Oficiul de Cadastru și Publicitate Imobiliară  
ARAD


35789/21.03.2025  
(Nr. de înregistrare/data)

Recepționat

Marta Costan

UIN: C=RU, I=Arad, O=Uniciu de Cadastru și Publicitate  
Imobiliara, cn=Marta Costan, serialNumber=CM177,  
st=Arad, givenName=Marta, sn=Costan  
Data: 2025.04.01 15:45:58 +03'00'


Certific amplasamentul

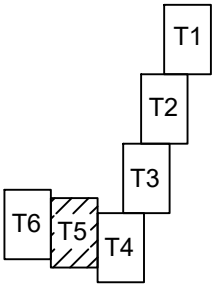

Planul topografic se va utiliza doar in scopul solicitat, respectiv pentru obtinere aviz de incepere lucrari pentru obiectivul : "SF Reabilitare strazi de pamant si utilitati, Etapa 1" conform CU nr. 1412/2024 si va fi insotit de procesul verbal de receptie nr. ....

Sergiu-Alexandru Chitic  
Digitally signed by Sergiu-Alexandru Chitic  
Date: 2025.03.20 08:32:26 +02:00


|   |                     |      |                  |   |  |            |
|---|---------------------|------|------------------|---|--|------------|
| <div><div></div><div><div>TopTerram</div><div>RO-B-J Nr. 3027</div></div></div> |                     |      |                  | Denumire proiect:"SF Reabilitare strazi de pamant si utilitati, Etapa 1"<br>Beneficiar: Municipiul Arad prin Serviciul Investitii<br>Adresa: Intravilan Mun. Arad, Str. Aurel Crisan, Jud. Arad<br>Suprafata: 22864mp; Inscris in CF: 351166,351143,358529 |  | Faza<br>SF |
| Masurat   | Ing. Zaharii Iulian | 2025 | Scara<br>1 : 500 | Plan topografic de situatie pentru<br>"SF Reabilitare strazi de pamant si utilitati, Etapa 1"   |  |            |
| Intocmit   | Ing. Zaharii Iulian |      |                  |   |  |            |
| Verificat   | Ing. Chitic Sergiu  |      |                  |   |  |            |
|   |                     |      |                  | Plansa<br>T5   |  |            |

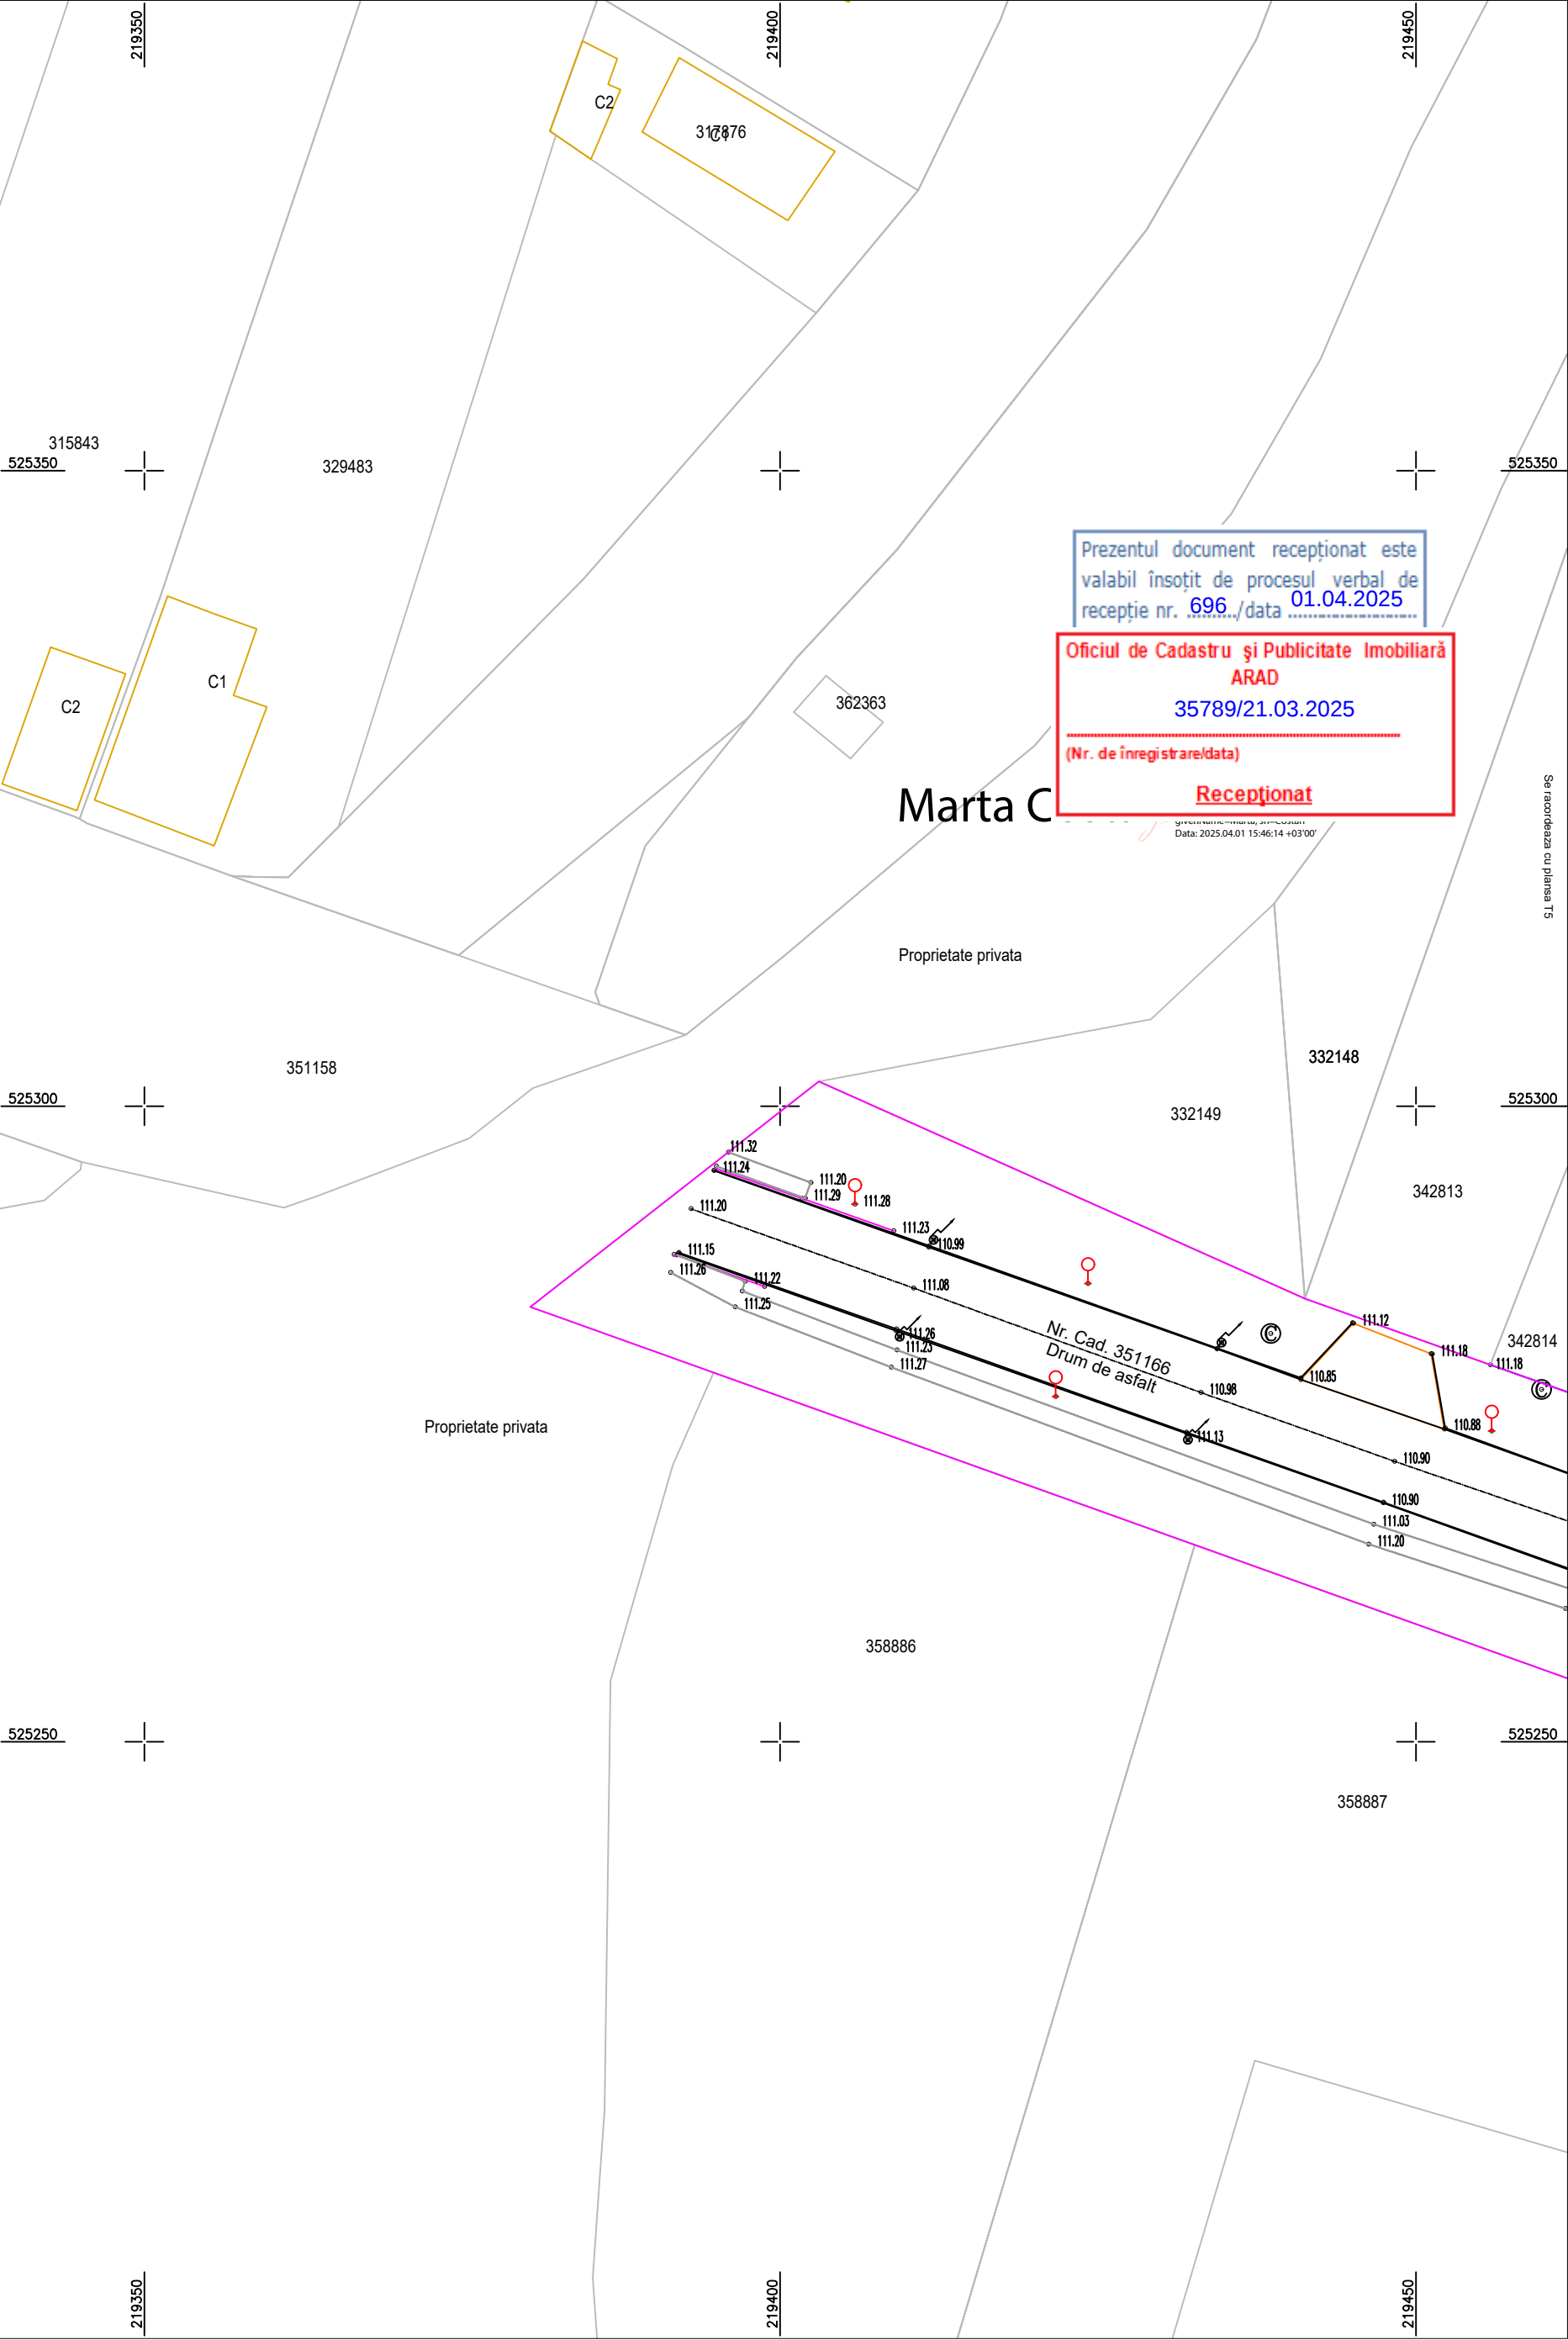

Coordinate Stereo '70  
Cote Marea Neagra 1975

- LEGENDA
- COTA
  - AX DRUM
  - MARGINE DRUM ASFALT
  - LIMITA
  - ACCES
  - CONSTRUCTIE
  - BORDURA
  - TROTUAR ASFLAT
  - PLATFORMA BETON
  - CAMIN VIZITARE
  - AERISIRE GAZ
  - GAGER
  - COPAC
  - HIDRANT
  - INDICATOR
  - BOLARD
  - LAMPADAR
  - STALP ELECTRIC DE BETON
  - LIMITA IMOBIL  
DIN BAZA DE DATE
  - ZONA STUDIATA

Certific amplasamentul

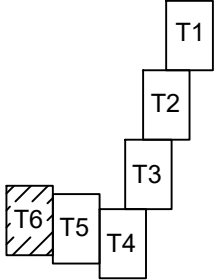

Planul topografic se va utiliza doar in scopul solicitat, respectiv pentru obtinere aviz de incepere lucrari pentru obiectivul : "SF Reabilitare strazi de pamant si utilitati, Etapa 1" conform CU nr. 1412/2024 si va fi insotit de procesul verbal de receptie nr. ..../.....

Sergiu-Alexandru Chitic  
Digitally signed by Sergiu-Alexandru Chitic  
Date: 2025.03.20 08:32:26 +02:00

|   |                     |      |               |   |  |         |
|---|---------------------|------|---------------|---|--|---------|
| <div><div></div><div><div>TopTerram</div><div>RO-B-J Nr. 3027</div></div></div> |                     |      |               | Denumire proiect:"SF Reabilitare strazi de pamant si utilitati, Etapa 1"<br>Beneficiar: Municipiul Arad prin Serviciul Investitii<br>Adresa: Intravilan Mun. Arad, Str. Aurel Crisan, Jud. Arad<br>Suprafata: 22864mp; Inscris in CF: 351166,351143,358529 |  | Faza SF |
|   |                     |      |               | Plansa T5   |  |         |
| Masurat   | Ing. Zaharii Iulian | 2025 | Scara 1 : 500 | Plan topografic de situatie pentru "SF Reabilitare strazi de pamant si utilitati, Etapa 1"   |  |         |
| Intocmit   | Ing. Zaharii Iulian |      |               |   |  |         |
| Verificat   | Ing. Chitic Sergiu  |      |               |   |  |         |

## PROCES VERBAL DE RECEPȚIE 696 / 2025

Întocmit astăzi, **01/04/2025**, privind cererea **35789** din **21/03/2025**  
având aviz de incepere a lucrărilor cu nr .... din .....

**1. Beneficiar:** MUNICIPIUL ARAD

**2. Executant:** CHITIC SERGIU-ALEXANDRU

**3. Denumirea lucrărilor recepționate:** Plan topografic suport SF, in municipiul Arad, judetul Arad

**4. Nominalizarea documentelor și a documentațiilor care se predau Oficiului de Cadastru și Publicitate Imobiliară ARAD conform avizului de incepere a lucrărilor:**

| Număr act | Data act   | Tip act                       | Emitent               |
|-----------|------------|-------------------------------|-----------------------|
| 23B       | 20.03.2025 | înscris sub semnatura privata | SC TopTerram SRL prin |
| 23A       | 20.03.2025 | înscris sub semnatura privata | SC TopTerram SRL prin |
| 1412      | 03.09.2024 | act administrativ             | Primaria Municipiului |
| 23C       | 20.03.2025 | înscris sub semnatura privata | SC TopTerram SRL prin |

Așa cum sunt atașate la cerere.

### 5. Concluzii:

Pentru procesul verbal 696 au fost recepționate 1 propuneri:

\* PLAN TOPOGRAFIC, NECESAR ÎNTOCMIRII DOCUMENTAȚIEI DE AUTORIZARE A LUCRARILOR DE CONSTRUIRE-FAZA SF

Amplasamentul zonei supusa investitiei este situat în intravilanul loc. Municipiului Arad, UAT Arad, Jud. Arad. Masuratorile topografice necesare pentru realizarea investitiei au fost realizate pe suprafata de 22864mp.

Masuratorile la teren respecta normele tehnice impuse lucrarilor de specialitate privind calitatea și corectitudinea operațiunilor, a măsurătorilor și a calculelor, corespondența conținutului produselor cartografice cu realitatea din teren, calitatea produselor și a documentelor finale, din punct de vedere al conținutului, al formei de prezentare și al gradului de precizie. Planul topografic respecta proiecția cartografică și sistemul național de referință.

Beneficiarul răspunde pentru cunoașterea, indicarea limitelor imobilului și conservarea acestora, precum și pentru punerea la dispoziția persoanei autorizate a tuturor actelor/documentelor pe care le deține cu privire la imobil.

Persoana autorizată răspunde pentru măsurarea imobilului indicat de proprietar, pentru corectitudinea întocmirii documentației și corespondența acesteia cu realitatea din teren și cu actele doveditoare ale dreptului de proprietate puse la dispoziție de proprietar. Persoana autorizată este obligată să execute măsurătorile la teren.

### 6. Erori topologice față de alte entități spațiale:

| Identificator | Tip eroare | Mesaj suprapunere                                                                                 |
|---------------|------------|---------------------------------------------------------------------------------------------------|
| 351143        | Avertizare | Receptia 35789/21.03.2025: Poligonul 1 se suprapune cu terenul 351143 pe o suprafata de 3374 mp!  |
| 358529        | Avertizare | Receptia 35789/21.03.2025: Poligonul 1 se suprapune cu terenul 358529 pe o suprafata de 14270 mp! |
| 351166        | Avertizare | Receptia 35789/21.03.2025: Poligonul 1 se suprapune cu terenul 351166 pe o suprafata de 5220 mp!  |
| -             | Avertizare | Receptia 35789/21.03.2025: Poligonul 1 se afla intr-o zona reglementata prin L17/2014! UAT 9262   |

Lucrarea este declarată **Admisă**

Inspector  
MARTA COSTAN

Semnat digital de Marta Costan  
DN: c=RO, o=Arad, ou=Oficiul de Cadastru si Publicitate Imobiliară, cn=Marta Costan, serialNumber=28177, ou=Arad-givenName=Marta, ou=Costan  
Data: 2025.04.01 15:46:38 +0300