

STUDIU TOPOGRAFIC

FAZA: *SF*

DENUMIRE PROIECT: *"SF Reabilitare strazi de pamant si utilitati, Etapa 1"*

BENEFICIAR: *Municipiul Arad*

EXECUTANT: *Ing. Chitic Sergiu Alexandru*

Sergiu-Alexandru Chitic

Digitally signed by Sergiu-Alexandru Chitic

Date: 2025.03.04 16:41:45 +02:00

OFICIUL DE CADASTRU ȘI PUBLICITATE IMOBILIARĂ ARAD
 BIROUL DE CADASTRU ȘI PUBLICITATE IMOBILIARĂ ARAD

Nr. de înregistrare... / ... / ... / 2025

CERERE DE INFORMAȚII

OBIECTUL CERERII:

- ☐ - prima înregistrare în sistemul integrat de cadastru și carte funciară;
- ☐ - actualizare informații cadastrale;
- ☐ - înregistrarea în planul cadastral a imobilelor situate în regiunile de carte funciară supuse Decretului-lege nr. 115/1938;
- ☐ - documentația de identificare a amplementului imobilului situat pe un alt UAT;
- ☐ - documentație de atribuire număr cadastral;
- ☐ - documentație pentru dezlipire/alipire teren;
- ☐ - documentație de primă înregistrare UI;
- ☐ - documentație pentru apartamentare;
- ☐ - documentație pentru dezlipire/alipire UI;
- ☐ - documentație pentru reapartamentare;
- ☐ - documentație pentru supraetajare;
- ☐ - documentație pentru reconstituirea cărții funciare pierdute, distruse sau sustrase;
- ☐ - recepție lucrări de specialitate;
- ☐ - avizare tehnică expertize judiciare;
- ☐ - exproprieri;
- ☐ - întocmire plan parcelar;
- ☐ - întocmire plan încadrare în tarla;
- ☐ - trasarea imobilului;
- ☒ - alte tipuri de lucrări de specialitate;

Solicit informațiile aferente tipului de lucrare mai sus menționat pentru:

☐ imobilul situat în: UAT Arad

Adresă imobil							Nr. CF/ Nr. cad (IE)
Localitate	Stradă (Tarla)	Număr (Parcelă)	Bloc	Scară	Etaj	Ap.	
Arad	Daliei si Dumitru Bagdazar	-	-	-	-	-	356191, 355287

☐ - zona identificată prin:

X - fișier.dxf

Solicitant: TopTerram SRL

Denumire	CNP/CUI									Autorizație		
										Cat./Cls.	Serie	Nr.
TopTerram SRL	3	9	0	1	4	4	3	5		III	RO-B-J	3027

Sergiu-Alexandru Chitic

Digitally signed by Sergiu-Alexandru Chitic
 Date: 2025.03.04 16:41:45 +02:00

Serviciu achitat cu chitanța nr.	Data	Suma	Cod serviciu

Prin semnarea prezentei cereri mă oblig să respect dispozițiile Legii nr. 190/2018 privind măsuri de punere în aplicare a Regulamentului (UE) 2016/679 și ale Regulamentului (UE) nr. 679/2016 al Parlamentului European și al Consiliului din 27 aprilie 2016 privind protecția persoanelor fizice în ceea ce privește prelucrarea datelor cu caracter personal și privind libera circulație a acestor date și de abrogare a Directivei 95/46/CE (Regulamentul general privind protecția datelor), în sensul nedivulgării informațiilor cu caracter personal despre care am luat cunoștință.

Notă:

Oficiul de Cadastru și Publicitate Imobiliară, instituție publică cu personalitate juridică aflată în subordinea Agenției Naționale de Cadastru și Publicitate Imobiliară, prelucrează date cu caracter personal furnizate de dumneavoastră: nume, prenume, serie și număr act de identitate, cod numeric personal, adresa poștală etc.

Datele cu caracter personal sunt prelucrate de către operator în vederea îndeplinirii competențelor legale privind evidențele de cadastru și carte funciară și pot fi comunicate numai destinatarilor abilitați prin acte normative (Codul civil, Codul de procedură civilă,

Codul fiscal, alte legi speciale), inclusiv organelor de poliție, parchetelor, instanțelor sau altor autorități publice, în condițiile legii. În acest sens vă informăm și vă asigurăm că am luat măsuri tehnice și organizatorice adecvate pentru protejarea datelor dumneavoastră.

În exercitarea drepturilor dumneavoastră prevăzute de Regulamentul nr. 679/2016 privind protecția persoanelor fizice în ceea ce privește prelucrarea datelor cu caracter personal și privind libera circulație a acestor date, dar și pentru orice alte informații suplimentare legate de protecția datelor cu caracter personal vă puteți adresa responsabilului cu protecția datelor, la adresa arad@ancpi.ro formulând o cerere scrisă, datată și semnată sau la telefon: 0232316797.

*)Se completează cu datele corespunzătoare responsabilului cu protecția datelor desemnat la nivelul fiecărui OCPI.

Semnătură persoană autorizată

Sergiu-Alexandru Chitic

Digitally signed by Sergiu-Alexandru Chitic

Date: 2025.03.04 16:41:45 +02:00

OFICIUL DE CADASTRU ȘI PUBLICITATE IMOBILIARĂ ARAD
BIROUL DE CADASTRU ȘI PUBLICITATE IMOBILIARĂ ARAD

Nr. de înregistrare /

CERERE DE RECEPȚIE ȘI ÎNSCRIERE

Subscrisa Primaria Municipiului Arad, prin Serviciul Investitii, cu sediul în municipiul Arad, b-dul Revoluției, nr. 75, județul Arad, împuternicesc persoana fizică/juridică TopTerram SRL, conform contract/angajament nr data....., pentru înregistrarea documentației la OCPI și vă rog să dispuneți:

I. OBIECTUL RECEPȚIEI:

- ☐ - prima înregistrare în sistemul integrat de cadastru și carte funciară;
 - recepție cadastrală și înființare carte funciară;
 - recepție cu alocare număr cadastral;
 - înființare carte funciară;
 - recepție cadastrală și înființare carte funciară pentru imobile situate în regiunile de carte funciară supuse Decretului-lege nr. 115/1938;
- ☐ - actualizare informații cadastrale:
 - înscriere construcții;
 - extindere construcții;
 - modificarea limitei de proprietate;
 - modificarea suprafeței imobilului;
 - actualizare categorii de folosință/destinații;
 - re poziționare;
 - anulare operațiuni cadastrale;

X - alte informații tehnice cu privire la imobil
- ☐ - înregistrarea în planul cadastral a imobilelor situate în regiunile de carte funciară supuse Decretului- lege nr. 115/1938;
 - înregistrarea în planul cadastral;
 - înregistrarea în planul cadastral și efectuarea altor operațiuni;
 - înregistrarea în planul cadastral și înscriere construcție;
 - înregistrarea în planul cadastral și extindere/rde construcție;
- ☐ - documentația de identificare a amplasamentului imobilului situat pe un alt UAT;
- ☐ - documentație de atribuire număr cadastral;
- ☐ - documentație pentru dezlipire/alipire teren;
- ☐ - documentație de primă înregistrare UI;
- ☐ - documentație pentru apartamentare;
- ☐ - documentație pentru dezlipire/alipire UI;
- ☐ - documentație pentru re apartamentare;
- ☐ - documentație pentru supraetajare;
- ☐ - documentație pentru descrierea dezmembrămintelor dreptului de proprietate;
- ☐ - documentație pentru reconstituirea cărții funciare pierdute, distruse sau sustrase;
- ☐ - îndreptarea erorii materiale a persoanei autorizate;

Sergiu-Alexandru Chitic

Digitally signed by Sergiu-Alexandru Chitic
Date: 2025.03.04 16:41:45 +02:00

II. OBIECTUL ÎNSCRIERII:

- ☐ - intabularea*) Recepție tehnică faza DTAC și DTOE.
- ☐ - înscrierea provizorie**)
- ☐ - notarea***) .
- ☐ - radierea****)
- ☐ - îndreptarea erorii materiale *****)

IMOBILUL : UAT Arad

Adresă imobil							Nr. CF/ Nr. cad (IE)
Localitate	Stradă (Tarla)	Număr (Parcelă)	Bloc	Scară	Etaj	Ap.	
Arad	Daliei și Dumitru Bagdazar	-	-	-	-	-	356191, 355287

ACTUL JURIDIC care justifică cererea, anexat în original sau în copie legalizată:

Solicit comunicarea răspunsului:

X - e-mail

Serviciu achitat cu chitanța nr.*****	Data	Suma	Cod serviciu

Prin semnarea prezentei cereri mă oblig să respect dispozițiile Legii nr. 190/2018 privind măsuri de punere în aplicare a Regulamentului (UE) 2016/679 și ale Regulamentului (UE) nr. 679/2016 al Parlamentului European și al Consiliului din 27 aprilie 2016 privind protecția persoanelor fizice în ceea ce privește prelucrarea datelor cu caracter personal și privind libera circulație a acestor date și de abrogare a Directivei 95/46/CE (Regulamentul general privind protecția datelor), în sensul nedivulgării informațiilor cu caracter personal despre care am luat cunoștință.

Notă: Oficiul de Cadastru și Publicitate Imobiliară, instituție publică cu personalitate juridică aflată în subordinea Agenției Naționale de Cadastru și Publicitate Imobiliară, prelucrează date cu caracter personal furnizate de dumneavoastră: nume, prenume, serie și număr act de identitate, cod numeric personal, adresa poștală etc.

Datele cu caracter personal sunt prelucrate de către operator în vederea îndeplinirii competențelor legale privind evidențele de cadastru și carte funciară și pot fi comunicate numai destinatarilor abilitați prin acte normative (Codul civil, Codul de procedură civilă,

Codul fiscal, alte legi speciale), inclusiv organelor de poliție, parchetelor, instanțelor sau altor autorități publice, în condițiile legii. În acest sens vă informăm și vă asigurăm că am luat măsuri tehnice și organizatorice adecvate pentru protejarea datelor dumneavoastră.

În exercitarea drepturilor dumneavoastră prevăzute de Regulamentul nr. 679/2016 privind protecția persoanelor fizice în ceea ce privește prelucrarea datelor cu caracter personal și privind libera circulație a acestor date, dar și pentru orice alte informații suplimentare legate de protecția datelor cu caracter personal vă puteți adresa responsabilului cu protecția datelor, la adresa is@ancpi.ro, formulând o cerere scrisă, datată și semnată sau la telefon: 0232316797.

*)Se completează cu datele corespunzătoare responsabilului cu protecția datelor desemnat la nivelul fiecărui OCPI

Semnătură persoană autorizată

Sergiu-Alexandru Chitic

Digitally signed by Sergiu-Alexandru Chitic

Date: 2025.03.04 16:41:45 +02:00

CENTRUL NAȚIONAL DE CARTOGRAFIE

OFICIUL DE CADASTRU ȘI PUBLICITATE IMOBILIARĂ ARAD
BIROUL DE CADASTRU ȘI PUBLICITATE IMOBILIARĂ ARAD

Nr. de înregistrare /

CERERE PRIVIND SOLICITAREA AVIZULUI DE ÎNCEPERE*/RECEPȚIE A LUCRĂRII

Subscrisa TopTerram SRL, cu sediul în localitatea Ipotesti, str. -, nr. 294, jud. Suceava, identificata prin Certificatul de Inregistrare cu seria B, nr. 3612210, CUI 39014435, tel./fax 0740487522, e-mail: chiticsergiualexandru@gmail.com, persoana fizică / juridică autorizată, posesoare a certificatului de autorizare categorie III seria RO-B-J nr 3027 eliberat de ANCPI, la data 17.10.2024, solicit:

I. OBIECTUL CERERII:☐ - emiterea avizului de începere a lucrării;☒ - recepția tehnică a lucrării de specialitate:**II. TIPUL LUCRĂRII:**

Receptie tehnica faza SF

EXECUTANT: Ing. Chitic Sergiu Alexandru

III. BENEFICIAR: UAT Arad

IMOBILUL este identificat prin: UAT Arad

Adresă imobil							Nr. CF/ Nr. cad (IE)
Localitate	Stradă (Tarla)	Număr (Parcelă)	Bloc	Scară	Etaj	Ap.	
Arad	Daliei si Dumitru Bagdazar	-	-	-	-	-	356191, 355287

Serviciu achitat cu chitanța nr.	Data	Suma	Cod serviciu

Prin semnarea prezentei cereri mă oblig să respect dispozițiile Legii nr. 190/2018 privind măsuri de punere în aplicare a Regulamentului (UE) 2016/679 și ale Regulamentului (UE) nr. 679/2016 al Parlamentului European și al Consiliului din 27 aprilie 2016 privind protecția persoanelor fizice în ceea ce privește prelucrarea datelor cu caracter personal și privind libera circulație a acestor date și de abrogare a Directivei 95/46/CE (Regulamentul general privind protecția datelor), în sensul nedivulgării informațiilor cu caracter personal despre care am luat cunoștință.

Notă:

Oficiul de Cadastru și Publicitate Imobiliară, instituție publică cu personalitate juridică aflată în subordinea Agenției Naționale de Cadastru și Publicitate Imobiliară, prelucrează date cu caracter personal furnizate de dumneavoastră: nume, prenume, serie și număr act de identitate, cod numeric personal, adresa poștală etc.

Semnătură persoană autorizată

Sergiu-Alexandru Chitic

Digitally signed by Sergiu-Alexandru Chitic

Date: 2025.03.04 16:41:45 +02:00

MEMORIU TEHNIC

1. Adresa imobilului /zona în care se desfășoară lucrarea

Suprafata studiata este situata in intravilanul municipiului Arad, judetul Arad. Imobilul inscris in CF 356191, 355287 este domeniu public.

2. Tipul lucrării

Intocmirea planurilor de situatie pentru realizarea studiului topografic necesar elaborarii proiectului in faza SF, „SF Reabilitare strazi de pamant si utilitati, Etapa 1”.

Beneficiariul lucrarii este municipiul Arad.

3. Suprafața planului supus recepției

Suprafata studiata este de 7972 mp si au fost ridicate 624 puncte radiate.

4. Scurtă prezentare a scopului întocmirii lucrării și/sau a situației tehnice și juridice/istoricului

Teren intravilan, categoria de folosinta drum, domeniu public al Municipiului Arad.

5. Descrierea generală a operațiunilor efectuate în faza de documentare a lucrării, localizarea și identificarea imobilului, descrierea construcției, etc.

Folosinta actuala: prospect stradal.

Se solicita: „SF Reabilitare strazi de pamant si utilitati, Etapa 1”

6. Operațiuni de specialitate realizate

S-a efectuat deplasarea in teren si identificarea zonei propuse pentru studiu.

Metoda folosita este ridicare de puncte radiate. Aparatura folosita este GPS HI-TARGET V90+ conectat la statiile virtuale ROMPOS. Sistemul de coordonate este STEREO 1970, cote Marea Neagra 1975. Masuratorile, coordonatele punctelor si calculul suprafetelor acestei lucrari sunt atasate la documentatie si pe formatul digital atasat lucrarii.

Modul de materializare a limitelor zonelor studiate sunt determinate de limite naturale sau constructii existente.

Rezultatul final al acestei lucrari va fi un plan topografic in sistem de cote Marea Neagra 1975, sistem de coordonate Stereo 1970 pe care vor fi evidentiata pe langa zona studiata, vecinatatile, retelele edilitare din zona, drumuri si alte cai de acces; abaterea standard de determinare a unui punct nu depaseste ± 10 cm.

Lucrarea va fi predata pe suport analogic – plansa hartie precum si pe suport digital.

Pentru recepția planului de ampmnt și delimitare al expertizelor judiciare și extrajudiciare în specialitatea topografie, geodezie și cadastru, întocmite în aplicarea art. 1051 din Codul de procedură civilă, precum și a planului topografic necesar actualizării suprafeței terenului/construcției în evidențele fiscale/ registrul agricol în vederea notării posesiei sau în vederea înscrierii dreptului de proprietate asupra construcțiilor conform art. 37 alin. (2) din Legea nr. 7/1996 se vor menționa și următoarele, după caz:

a) nr. actului de proprietate/nr. actului doveditor al posesiei, dacă există;

b) nr. declarației posesorului, prevăzută la art. 41 alin. (8¹) lit. d) din Legea nr. 7/1996, după caz;

Sergiu-Alexandru Chitic

Digitally signed by Sergiu-Alexandru Chitic

Date: 2025.03.04 16:41:45 +02:00

- c) suprafața deținută în proprietate și suprafața deținută în posesie, în cazul terenurilor;
- d) nr. certificatului de atestare fiscală, în cazul construcțiilor;
- e) suprafața construită măsurată și suprafața construită înscrisă în evidențele fiscale la data efectuării măsurărilor.
Pentru recepția planului de ampmnt și delimitare al imobilelor situate în intravilan întocmite în vederea emiterii titlului de proprietate se vor menționa:
 - a) vecinătățile imobilului;
 - b) nr. procesului verbal de punere în posesie/adeverinței de proprietate;
 - c) existența construcțiilor edificate pe imobil;
 - d) accesul la imobil.

Datele cu caracter personal sunt prelucrate de către operator în vederea îndeplinirii competențelor legale privind evidențele de cadastru și carte funciară și pot fi comunicate numai destinatarilor abilitați prin acte normative (Codul civil, Codul de procedură civilă,

Codul fiscal, alte legi speciale), inclusiv organelor de poliție, parchetelor, instanțelor sau altor autorități publice, în condițiile legii. În acest sens vă informăm și vă asigurăm că am luat măsuri tehnice și organizatorice adecvate pentru protejarea datelor dumneavoastră.

În exercitarea drepturilor dumneavoastră prevăzute de Regulamentul nr. 679/2016 privind protecția persoanelor fizice în ceea ce privește prelucrarea datelor cu caracter personal și privind libera circulație a acestor date, dar și pentru orice alte informații suplimentare legate de protecția datelor cu caracter personal vă puteți adresa responsabilului cu protecția datelor, la adresa is@ancpi.ro, formulând o cerere scrisă, datată și semnată sau la telefon: 0232316797

**)Se completează cu datele corespunzătoare responsabilului cu protecția datelor desemnat la nivelul fiecărui OCPI*

Data întocmirii

04.03.2025

Semnătura persoanei autorizate

Sergiu-Alexandru Chitic

Digitally signed by Sergiu-Alexandru Chitic

Date: 2025.03.04 16:41:45 +02:00

INVENTAR DE COORDONATE

895 521868.919 215275.720 113.260 lcop	957 521835.493 215361.463 114.510 mda
896 521861.438 215275.521 113.190 lcop	958 521829.987 215370.531 114.990 lcop
897 521862.274 215270.749 113.140 lcop	961 521830.586 215387.090 114.920 mda
898 521868.237 215263.801 113.370 lcop	962 521832.004 215387.287 114.900 ax
899 521867.673 215261.129 113.160 lim	963 521833.541 215387.419 114.870 mda
900 521872.099 215261.499 113.200 lim	964 521834.407 215390.066 114.880 camin_ut
901 521862.839 215261.900 112.780 sant_bet	967 521829.376 215403.219 115.040 mda
902 521862.131 215261.098 112.090 ad	968 521830.840 215403.452 115.060 ax
903 521861.151 215260.771 112.100 ad	969 521832.438 215403.422 115.070 mda
904 521859.842 215260.654 112.710 sant_bet	970 521836.737 215403.898 114.820 cota
905 521849.562 215271.202 113.060 sant_bet	971 521835.872 215407.762 114.850 cplp
906 521849.748 215272.336 112.280 ad	972 521835.556 215410.113 114.810 cplp
907 521850.259 215273.206 112.420 ad	973 521834.658 215410.049 114.900 cop
908 521850.678 215273.989 112.900 sant_bet	974 521834.521 215408.165 114.980 cop
909 521853.987 215274.855 113.070 cop	975 521832.166 215409.853 115.130 cplp
910 521856.866 215270.889 113.050 cop	976 521831.821 215413.157 115.150 cplp
911 521841.271 215284.442 113.280 mdp	977 521833.560 215413.576 115.000 cvcan
912 521837.000 215282.688 113.190 mdpam	978 521837.361 215413.526 114.670 cplp
913 521834.087 215283.396 113.220 mdpam	979 521838.213 215408.191 114.660 rig
914 521832.030 215277.377 113.240 mdpam	980 521838.353 215408.202 114.650 rig
915 521834.909 215276.920 113.220 mdpam	981 521837.572 215418.180 114.670 rig
916 521835.240 215276.050 113.060 sant_bet	982 521837.445 215418.161 114.690 rig
917 521835.227 215275.325 112.760 ad	983 521831.389 215418.401 115.160 cplp
918 521836.013 215273.772 112.670 ad	984 521831.260 215420.349 115.150 cplp
919 521834.864 215273.152 113.130 sant_bet	985 521833.835 215421.049 114.970 lcop
920 521834.396 215272.912 113.120 mdpam	986 521833.215 215433.119 114.910 lcop
921 521834.819 215274.444 112.950 tub_bet	988 521830.145 215433.775 115.170 mda
922 521834.902 215275.047 112.860 tub_bet	989 521828.569 215433.659 115.200 ax
923 521831.695 215274.554 112.880 tub_bet	990 521827.147 215433.551 115.190 mda
924 521831.763 215275.185 112.870 tub_bet	991 521829.974 215438.744 115.130 cvcan
927 521830.715 215275.978 112.550 ad	993 521829.651 215449.425 115.090 mda
928 521831.029 215276.649 113.060 sant_bet	994 521828.117 215449.331 115.100 ax
933 521826.165 215281.890 113.270 lcop	995 521826.656 215449.352 115.100 mda
934 521830.459 215287.310 113.130 lcop	997 521826.069 215463.514 115.050 mda
935 521831.666 215299.780 113.090 lcop	998 521827.524 215463.932 115.050 ax
937 521830.893 215311.271 113.360 t_jos	999 521828.884 215464.076 115.020 mda
938 521830.903 215311.263 113.350 lcop	1000 521829.214 215464.100 114.910 cota
939 521833.343 215310.982 113.380 cvcan	1004 521825.345 215478.227 114.960 mda
940 521833.986 215310.971 113.360 mda	1005 521826.915 215478.319 114.940 ax
941 521835.509 215311.144 113.420 ax	1006 521828.736 215482.476 114.800 mda
942 521837.516 215311.245 113.470 mda	1007 521829.151 215482.458 114.810 cota
943 521840.073 215311.656 113.370 lcop	1008 521827.137 215482.535 114.940 ax
944 521843.662 215311.301 113.440 lcop	1009 521825.614 215482.632 114.970 mda
947 521831.819 215328.347 113.640 lcop	1011 521824.679 215493.036 114.880 cota
948 521833.256 215328.060 113.710 mda	1012 521827.099 215492.880 114.970 mda
949 521834.804 215328.116 113.740 ax	1013 521829.249 215492.702 114.910 ax
950 521834.648 215341.263 114.150 ax	1014 521834.499 215493.474 114.770 mda
951 521833.331 215341.398 114.140 mda	1015 521836.526 215493.803 114.750 mda
952 521831.744 215341.586 114.270 lcop	1016 521836.584 215496.919 114.840 ax
954 521830.520 215361.251 114.890 lcop	1017 521833.052 215492.201 114.790 mda
955 521832.605 215361.226 114.610 mda	1018 521830.491 215489.148 114.830 mda
956 521833.933 215361.392 114.610 ax	1019 521832.595 215488.101 114.680 cota

Sergiu-Alexandru Chitic

Digitally signed by Sergiu-Alexandru Chitic

Date: 2025.03.04 16:41:45 +02:00

1020 521835.566 215491.326 114.660 cota	1079 521840.895 215695.446 114.690 ax
1021 521841.281 215494.071 114.730 tr	1080 521838.439 215695.981 114.610 mda
1022 521841.278 215494.153 114.760 mda	1082 521839.531 215703.784 114.700 mda
1023 521846.815 215494.997 114.720 cvcan	1085 521839.895 215707.717 114.680 mda
1024 521851.827 215494.823 114.620 mda	1086 521842.031 215707.873 114.740 ax
1025 521851.693 215497.903 114.700 ax	1088 521839.350 215727.474 114.710 cota
1026 521851.533 215500.725 114.650 mda	1089 521840.774 215727.358 114.850 mda
1027 521850.033 215502.135 114.450 cop	1090 521843.202 215727.351 114.860 ax
1028 521851.112 215507.654 114.460 tr	1091 521845.618 215727.320 114.800 mda
1029 521850.702 215508.982 114.560 lim	1092 521850.969 215726.370 114.440 acc
1030 521846.140 215508.668 114.590 lim	1093 521851.244 215730.386 114.450 acc
1031 521841.082 215508.319 114.580 lim	1094 521851.647 215736.266 114.500 lim
1032 521840.765 215507.627 114.580 tr	1095 521849.526 215735.760 114.700 stelbet
1033 521840.753 215506.751 114.540 tr	1098 521845.760 215747.018 114.710 mda
1034 521832.664 215508.674 114.790 mda	1099 521844.033 215747.114 114.770 ax
1035 521831.378 215508.742 114.790 ax	1100 521842.057 215747.284 114.790 mda
1036 521829.702 215508.761 114.830 mda	1103 521848.221 215751.691 114.600 cop
1037 521827.365 215503.976 114.830 lcop	1104 521852.353 215746.575 114.530 lim
1038 521828.100 215524.152 114.910 lcop	1105 521852.640 215750.764 114.380 acc
1039 521830.393 215524.096 114.810 mda	1106 521852.704 215751.699 114.390 acc
1040 521831.838 215524.152 114.820 ax	1107 521841.836 215763.779 114.670 cop
1041 521833.181 215524.087 114.850 mda	1108 521844.355 215762.973 114.820 mda
1042 521831.518 215536.803 114.830 mda	1109 521846.228 215762.782 114.810 ax
1043 521832.597 215536.647 114.860 ax	1110 521848.143 215762.611 114.740 mda
1044 521832.217 215544.453 114.830 mda	1111 521853.507 215762.967 114.370 lim
1045 521833.486 215544.563 114.840 ax	1112 521853.095 215757.184 114.350 acc
1046 521834.983 215544.457 114.860 mda	1113 521853.010 215755.991 114.390 acc
1047 521829.591 215543.701 114.660 lcop	1114 521852.010 215766.672 114.750 cvcan
1048 521832.704 215554.076 114.830 mda	1115 521853.491 215767.656 114.550 cute
1049 521833.875 215554.124 114.790 ax	1116 521842.176 215768.789 114.860 lcop
1050 521831.948 215562.102 114.780 mda	1117 521845.822 215780.171 114.840 mda
1051 521833.596 215562.268 114.720 ax	1118 521843.088 215780.151 114.830 lcop
1052 521829.465 215562.880 114.840 lcop	1121 521844.600 215798.658 115.140 lcop
1053 521833.215 215599.297 114.680 mda	1122 521847.275 215799.591 114.910 mda
1054 521834.881 215599.434 114.710 ax	1123 521852.149 215797.915 114.850 mda
1055 521841.601 215600.069 114.680 cvcan	1124 521853.569 215798.104 114.760 mda
1056 521836.203 215600.402 114.690 mda	1125 521854.164 215803.599 114.760 mda
1057 521836.730 215601.377 114.650 cvcan	1126 521852.824 215805.094 114.880 mda
1058 521830.221 215603.743 114.890 stellmn	1127 521854.078 215805.663 114.870 stelbet
1059 521831.177 215616.050 114.650 t_jos	1128 521849.750 215810.835 115.000 mda
1060 521832.390 215615.963 114.630 mda	1129 521850.430 215812.930 115.010 mda
1061 521834.359 215615.872 114.670 ax	1130 521851.651 215812.556 114.980 ax
1062 521836.754 215615.818 114.690 mda	1131 521848.516 215816.674 114.940 cop
1063 521837.892 215633.872 114.680 mda	1132 521854.041 215823.419 114.920 mda
1064 521836.059 215633.777 114.670 ax	1133 521852.405 215823.615 114.960 ax
1065 521834.240 215633.915 114.650 mda	1134 521850.702 215823.691 114.940 mda
1066 521833.063 215634.238 114.510 t_jos	1135 521847.956 215824.990 114.910 cop
1069 521835.205 215651.736 114.630 mda	1136 521847.500 215838.967 114.620 cota
1070 521837.440 215651.677 114.600 ax	1139 521848.325 215843.998 114.660 cop
1071 521839.458 215651.585 114.570 mda	1140 521851.264 215871.048 114.940 mda
1072 521842.671 215651.050 114.400 cop	1141 521853.661 215871.153 114.960 ax
1073 521846.053 215651.719 114.460 lim	1142 521855.522 215871.018 114.880 mda
1074 521838.514 215677.088 114.540 ax	1143 521856.246 215871.894 114.850 camin_u
1075 521836.110 215677.383 114.480 mda	1144 521856.850 215873.057 114.870 cplp
1077 521836.979 215688.744 114.480 mda	1145 521856.929 215874.663 114.910 cplp
1078 521839.089 215688.654 114.560 ax	1146 521858.185 215890.159 114.880 cc_prov

Sergiu-Alexandru Chitic

Digitally signed by Sergiu-Alexandru Chitic

Date: 2025.03.04 16:41:45 +02:00

1147 521856.753 215890.227 114.920 mda
1148 521855.033 215890.583 114.920 mda
1149 521852.771 215890.924 114.940 mda
1151 521858.671 215895.420 114.820 cc_prov
1152 521857.592 215895.356 114.890 mda
1162 521849.393 215908.441 115.240 B
1163 521849.387 215908.501 115.140 mda
1164 521849.248 215909.832 115.120 ax
1165 521849.299 215912.198 115.150 ax
1166 521855.834 215909.791 115.100 semafor
1167 521860.697 215911.121 115.090 ind
1168 521861.192 215912.545 115.090 B
1169 521861.178 215912.599 114.990 mda
1170 521860.966 215913.749 114.980 ax
1171 521860.756 215916.196 115.030 ax
1172 521871.020 215915.891 114.870 mda
1173 521871.004 215915.860 114.950 B
1174 521871.479 215915.996 114.860 B
1175 521871.469 215916.014 114.850 mda
1176 521877.407 215917.882 114.760 mda
1177 521877.408 215917.876 114.770 B
1178 521877.954 215918.011 114.830 B
1179 521877.926 215918.052 114.750 mda
1180 521877.791 215919.191 114.780 ax
1181 521879.035 215911.213 114.640 cota
1182 521885.877 215920.438 114.770 B
1183 521885.876 215920.463 114.690 mda
1184 521886.413 215920.621 114.680 mda
1185 521886.409 215920.590 114.700 B
1186 521886.065 215921.748 114.710 ax
1187 521885.246 215924.547 114.810 ax
1188 521884.106 215927.729 114.830 ax
1189 521882.578 215931.615 114.760 ax
1190 521881.859 215933.813 114.700 ax
1191 521881.462 215935.052 114.650 mda
1192 521881.453 215935.094 114.670 B
1193 521880.374 215934.762 114.680 B
1194 521880.415 215934.743 114.600 mda
1195 521879.877 215934.531 114.650 mda
1196 521879.851 215934.587 114.770 B
1197 521876.853 215933.515 114.690 mda
1198 521876.845 215933.565 114.800 B
1199 521876.330 215933.400 114.680 B
1200 521876.341 215933.350 114.650 mda
1201 521870.966 215931.497 114.700 mda
1202 521871.019 215931.547 114.730 B
1203 521870.437 215931.359 114.860 B
1204 521870.428 215931.276 114.730 mda
1205 521866.062 215929.773 114.740 mda
1206 521866.062 215929.817 114.850 B
1207 521865.445 215929.618 114.800 B
1208 521865.438 215929.573 114.780 mda
1209 521861.074 215928.033 114.790 mda
1210 521861.125 215928.077 114.810 B
1211 521860.541 215927.894 114.910 B
1212 521860.535 215927.831 114.790 mda

1213 521854.769 215926.577 115.110 ind
1214 521851.213 215924.680 115.140 B
1215 521851.234 215924.638 115.060 mda
1216 521850.296 215924.277 115.060 mda
1217 521850.268 215924.365 115.070 B
1218 521849.891 215923.087 115.080 ax
2973 521869.498 215283.221 113.470
2974 521869.585 215280.298 113.420 mda
2975 521869.864 215278.461 113.280 cota
2976 521870.222 215272.679 113.220 cota
2977 521869.276 215286.078 113.450 mda
2978 521868.836 215295.849 113.560 tr
2979 521868.737 215297.330 113.600 lim
2980 521864.424 215296.939 113.580 lim
2981 521864.271 215296.925 113.610 ctie
2983 521864.222 215295.338 113.540 tr
2984 521864.392 215294.228 113.460 pom
2985 521861.904 215294.025 113.410 pom
2986 521865.335 215290.854 113.410 pom
2987 521862.948 215290.423 113.390 pom
2988 521864.038 215286.823 113.410 aerg
2989 521860.489 215286.017 113.410 mda
2990 521860.314 215283.473 113.410 ax
2991 521860.015 215280.255 113.380 mda
2992 521853.068 215281.078 113.340 mda
2993 521853.083 215284.065 113.370 ax
2994 521852.997 215287.291 113.350 mda
2995 521853.018 215287.391 113.340 tr
2996 521849.318 215288.752 113.320 tr
2997 521849.316 215288.723 113.340 mda
2998 521847.448 215289.527 113.330 mda
2999 521845.483 215287.373 113.350 ax
3000 521843.713 215284.928 113.260 mda
3001 521845.326 215292.827 113.270 pom
3002 521848.743 215293.652 113.340 tr
3003 521847.465 215293.598 113.320 tr
3004 521847.592 215295.206 113.380 tr
3005 521847.592 215295.206 113.360 lim
3006 521849.385 215295.391 113.370 acc
3007 521851.948 215295.655 113.420 acc
3008 521852.205 215294.027 113.370 tr
3009 521853.858 215295.853 113.540 ctie
3010 521859.373 215293.931 113.400 stelb
3011 521861.783 215293.836 113.440 pom
3012 521855.912 215289.977 113.380 pom
3013 521838.208 215290.333 113.250 mda
3014 521840.054 215291.717 113.310 ax
3015 521842.243 215293.539 113.320 mda
3016 521840.535 215296.753 113.350 mda
3017 521838.035 215296.302 113.330 ax
3018 521835.649 215295.866 113.270 mda
3019 521834.537 215301.584 113.290 mda
3020 521836.510 215301.880 113.360 ax
3021 521838.985 215302.255 113.410 mda
3022 521838.989 215302.257 113.400 mda
3023 521841.426 215299.367 113.270 pom

Sergiu-Alexandru Chitic

Digitally signed by Sergiu-Alexandru Chitic

Date: 2025.03.04 16:41:45 +02:00

3024	521841.435	215299.352	113.270	pom
3025	521844.896	215296.083	113.390	pom
3026	521844.889	215296.081	113.390	pom
3027	521844.565	215305.852	113.330	pbet
3028	521842.531	215305.629	113.360	pbet
3029	521842.595	215303.091	113.320	pbet
3030	521845.033	215303.093	113.460	pbet
3035	521840.918	215326.530	113.410	cota
3036	521837.839	215328.015	113.480	cota
3037	521836.380	215328.218	113.730	mda
3038	521836.212	215341.502	114.130	mda
3039	521838.115	215341.602	113.780	cota
3040	521841.831	215341.370	113.780	cota
3042	521840.440	215336.529	113.720	pom
3043	521836.873	215341.013	114.010	pom
3044	521837.876	215352.191	114.030	pom
3045	521837.863	215352.181	114.040	pom
3046	521836.951	215337.218	113.950	pom
3047	521836.754	215354.727	114.220	pom
3048	521836.414	215358.822	114.250	pom
3049	521836.587	215357.910	114.170	cota
3050	521839.622	215358.345	114.100	cota
3052	521835.599	215376.498	114.590	pom
3053	521835.791	215368.652	114.470	pom
3054	521835.213	215379.799	114.560	pom
3055	521835.649	215386.932	114.630	pom
3056	521835.643	215386.931	114.620	pom
3057	521837.472	215388.273	114.660	ctie
3058	521838.845	215388.159	114.660	pom
3059	521838.891	215388.148	114.680	pom
3060	521842.204	215386.817	114.690	lim
3061	521842.183	215387.185	114.720	ctie
3062	521841.371	215399.759	114.730	ctie
3063	521841.355	215399.644	114.700	cutg
3064	521841.363	215399.873	114.700	acc
3065	521841.077	215404.421	114.720	acc
3066	521840.858	215407.912	114.640	ctie
3067	521840.839	215408.270	114.760	ppav
3068	521840.826	215408.595	114.770	acc
3069	521840.691	215411.921	114.800	acc
3070	521840.634	215413.324	114.800	acc
3071	521840.445	215417.979	114.710	acc
3072	521840.392	215419.299	114.660	pbet
3073	521838.747	215419.276	114.650	pbet
3074	521838.798	215419.629	114.700	ppav
3075	521839.975	215419.832	114.680	pom
3076	521838.702	215418.194	114.670	ppav
3077	521838.642	215416.776	114.720	ppav
3078	521838.642	215416.776	114.710	pbet
3079	521840.494	215416.768	114.730	pbet
3080	521837.033	215418.468	114.730	ppav
3081	521837.114	215418.180	114.720	ppav
3082	521837.239	215414.475	114.650	ppav
3083	521838.140	215420.985	114.680	pom
3084	521840.045	215422.138	114.710	pom
3085	521837.990	215423.490	114.700	pom
3086	521834.694	215426.836	114.770	pom
3087	521838.795	215428.720	114.790	stelb
3088	521840.084	215426.889	114.750	lim
3089	521839.793	215434.058	114.630	lim
3090	521839.648	215433.656	114.670	aerg
3091	521839.750	215433.457	114.670	cutg
3092	521837.666	215432.405	114.820	pom
3093	521834.511	215430.167	114.850	pom
3094	521833.860	215421.106	114.970	pom
3095	521829.879	215455.894	114.860	cota
3096	521829.986	215448.582	114.960	cota
3097	521830.181	215443.550	115.110	cota
3098	521829.322	215464.280	114.930	cota
3099	521828.429	215478.336	114.870	mda
3102	521835.907	215484.422	114.690	stelb
3105	521836.577	215485.929	114.520	lim
3106	521837.030	215486.142	114.560	tr
3107	521836.617	215487.586	114.520	tr
3108	521835.131	215489.063	114.600	pom
3109	521838.733	215486.126	114.570	acc
3110	521838.213	215487.649	114.520	tr
3111	521843.027	215486.520	114.540	acc
3112	521843.098	215486.526	114.520	ctie
3113	521841.762	215487.947	114.520	tr
3114	521847.400	215489.195	114.460	aerg
3115	521843.336	215490.363	114.450	pom
3116	521847.490	215489.220	114.450	aerg
3117	521851.494	215489.281	114.400	aerg
3118	521851.890	215487.597	114.540	aerg
3119	521852.087	215487.390	114.570	cutg
3120	521852.803	215487.416	114.570	ctie
3121	521852.556	215488.779	114.490	tr
3122	521847.610	215505.261	114.600	pom
3123	521843.152	215504.924	114.500	stelb
3124	521837.696	215499.790	114.730	mda
3125	521832.702	215499.623	114.820	mda
3126	521832.303	215501.435	114.820	mda
3127	521833.285	215499.965	114.750	cvcn
3128	521829.597	215496.545	114.900	ax
3129	521828.032	215499.692	114.900	mda
3131	521833.092	215503.714	114.810	camin_u
3132	521836.494	215508.002	114.640	lim
3133	521836.740	215508.019	114.640	tr
3134	521836.623	215507.117	114.590	tr
3135	521836.838	215512.835	114.690	acc
3136	521837.018	215515.353	114.580	acc
3138	521833.984	215536.490	114.810	mda
3140	521834.939	215544.292	114.850	mda
3141	521836.336	215544.355	114.780	cota
3142	521835.550	215554.328	114.760	mda
3143	521835.033	215562.306	114.700	mda
3144	521836.465	215562.212	114.610	cota
3146	521834.258	215569.656	114.720	mda
3147	521832.749	215569.694	114.760	ax
3148	521831.218	215569.561	114.760	mda
3149	521833.961	215576.561	114.760	mda

Sergiu-Alexandru Chitic

Digitally signed by Sergiu-Alexandru Chitic

Date: 2025.03.04 16:41:45 +02:00

3150 521832.649 215576.878 114.810 ax	3210 521865.873 215700.324 114.570 ax
3151 521831.140 215576.994 114.830 mda	3211 521866.167 215697.836 114.520 mda
3152 521829.717 215577.713 114.750 cota	3212 521866.969 215695.345 114.390 cvcan
3154 521836.088 215577.371 114.690 cota	3213 521866.335 215692.038 114.300 tr
3156 521835.019 215584.018 114.760 mda	3214 521866.497 215690.437 114.360 lim
3157 521833.544 215584.356 114.760 ax	3215 521864.386 215692.331 114.290 aerg
3158 521832.092 215584.690 114.750 mda	3216 521858.872 215691.427 114.340 tr
3159 521842.984 215599.275 114.710 lim	3217 521858.197 215689.858 114.380 cutg
3161 521842.960 215598.864 114.690 lim	3218 521857.714 215689.830 114.380 acc
3162 521836.260 215596.330 114.720 parcare	3219 521856.574 215689.691 114.390 acc
3163 521842.494 215595.876 114.670 parcare	3220 521855.407 215689.598 114.400 acc
3164 521842.567 215599.968 114.670 parcare	3221 521851.932 215689.318 114.380 acc
3165 521842.576 215603.410 114.660 parcare	3222 521848.417 215689.159 114.340 tr
3166 521843.903 215615.000 114.640 lim	3223 521848.348 215690.641 114.360 tr
3168 521843.541 215628.186 114.740 cvcan	3224 521848.081 215689.009 114.300 lim
3169 521844.513 215628.626 114.720 cutel	3225 521847.759 215688.716 114.400 cutel
3170 521844.740 215629.398 114.600 lim	3226 521847.109 215687.023 114.500 cvcan
3171 521844.829 215633.640 114.600 parcare	3227 521851.767 215690.885 114.350 tr
3172 521844.518 215639.830 114.680 parcare	3228 521851.217 215696.549 114.640 tr
3173 521844.196 215641.666 114.740 cvcan	3229 521851.219 215696.602 114.650 mda
3174 521845.419 215643.158 114.680 cutel	3230 521854.679 215696.914 114.590 mda
3175 521845.607 215644.176 114.490 lim	3231 521854.691 215696.888 114.590 tr
3176 521841.754 215642.958 114.700 pom	3232 521854.711 215696.943 114.600 ppav
3177 521839.092 215640.055 114.630 parcare	3233 521854.639 215697.634 114.640 cvcan
3178 521839.944 215641.897 114.650 aerapa	3234 521858.271 215697.236 114.580 ppav
3179 521842.251 215647.205 114.370 pom	3235 521855.313 215691.180 114.340 tr
3180 521846.669 215662.967 114.510 acc	3236 521855.302 215691.167 114.340 ppav
3181 521846.705 215663.763 114.500 acc	3237 521851.801 215769.880 114.710 stelb
3182 521843.770 215663.231 114.500 pom	3238 521854.315 215775.658 114.560 acc
3183 521843.580 215671.820 114.410 pom	3239 521854.526 215779.305 114.600 acc
3184 521844.585 215679.785 114.430 pom	3240 521850.626 215779.666 114.680 mda
3185 521847.430 215677.055 114.420 lim	3241 521848.045 215779.818 114.830 ax
3186 521842.840 215677.258 114.380 cota	3242 521855.881 215799.379 114.540 acc
3187 521840.844 215677.290 114.540 mda	3243 521849.857 215799.734 114.920 ax
3188 521844.387 215686.029 114.490 pom	3244 521853.846 215795.359 114.830 cvcan
3189 521841.842 215688.701 114.520 mda	3245 521855.656 215796.313 114.620 acc
3190 521842.848 215692.423 114.590 mda	3246 521855.302 215796.423 114.670 pom
3191 521844.348 215694.902 114.630 mda	3247 521855.306 215796.426 114.670 pom
3192 521846.557 215696.123 114.660 mda	3248 521854.626 215788.143 114.560 pom
3193 521846.907 215698.887 114.690 ax	3249 521854.544 215788.181 114.730 pom
3194 521847.230 215702.908 114.600 mda	3250 521853.339 215811.806 114.940 mda
3195 521845.052 215704.761 114.630 mda	3251 521856.916 215812.966 114.810 lim
3196 521846.413 215706.967 114.630 camin_u	3252 521854.516 215819.991 114.960 camin_u
3197 521846.841 215708.859 114.680 cutel	3253 521857.626 215823.359 114.680 lim
3198 521847.647 215708.292 114.670 stelb	3254 521858.523 215838.436 114.820 lim
3199 521849.716 215708.072 114.460 lim	3255 521855.145 215838.630 114.900 mda
3200 521849.974 215708.091 114.320 lim	3256 521852.762 215838.845 114.920 ax
3201 521851.213 215708.028 114.300 tr	3257 521850.253 215839.217 114.960 mda
3202 521851.336 215706.405 114.290 tr	3258 521859.406 215853.285 114.650 acc
3203 521856.982 215705.421 114.320 pom	3259 521855.478 215853.604 114.830 mda
3204 521858.993 215704.862 114.480 stelb	3260 521853.150 215853.774 114.960 ax
3205 521862.862 215706.310 114.190 pom	3261 521850.737 215853.937 114.970 mda
3206 521864.685 215709.191 114.230 lim	3262 521848.541 215854.025 114.690 cota
3207 521865.051 215707.494 114.160 tr	3263 521859.607 215856.662 114.700 acc
3208 521865.417 215704.822 114.270 cota	3264 521859.236 215863.440 114.690 pbet
3209 521865.778 215702.797 114.530 mda	3265 521860.008 215863.401 114.680 pbet

Sergiu-Alexandru Chitic

Digitally signed by Sergiu-Alexandru Chitic

Date: 2025.03.04 16:41:45 +02:00

3266 521860.063 215864.325 114.710 ctie	3310 521874.203 215902.429 114.420 acc
3267 521860.330 215868.813 114.670 ctie	3311 521870.690 215906.063 114.840 stelb
3269 521859.610 215871.555 114.650 pbet	3312 521876.653 215902.899 114.340 lim
3274 521859.922 215876.886 114.620 pbet	3313 521879.849 215903.511 114.340 lim
3277 521860.910 215878.567 114.690 ctie	3314 521879.501 215905.663 114.280 tr
3278 521861.146 215882.545 114.680 ctie	3315 521879.407 215906.432 114.420 mda
3279 521861.154 215882.666 114.680 acc	3316 521882.747 215904.198 114.300 cutg
3280 521861.216 215883.721 114.730 acc	3317 521891.594 215905.738 114.280 acc
3281 521860.305 215883.218 114.640 pbet	3318 521891.851 215907.810 114.260 tr
3283 521854.122 215895.931 114.930 mda	3319 521891.499 215908.207 114.230 mda
3284 521855.877 215895.714 114.940 ax	3320 521896.164 215906.552 114.220 acc
3285 521855.856 215900.343 114.900 mda	3321 521895.598 215908.678 114.210 tr
3286 521857.558 215899.730 114.930 ax	3322 521893.968 215917.457 114.390 tr
3287 521859.221 215898.923 114.860 mda	3323 521890.562 215914.947 114.380 tr
3288 521858.211 215899.056 114.930 camin_u	3324 521890.404 215914.817 114.360 parcare
3289 521861.615 215899.346 114.770 cutel	3325 521889.763 215916.681 114.420 parcare
3290 521860.947 215896.999 114.880 troita	3326 521889.855 215916.762 114.430 tr
3291 521861.639 215897.199 114.880 troita	3327 521888.654 215918.422 114.520 tr
3292 521861.073 215896.323 114.880 troita	3328 521888.555 215918.347 114.510 parcare
3293 521861.838 215896.453 114.870 troita	3329 521886.590 215920.382 114.650 parcare
3294 521861.983 215898.069 114.730 lim	3330 521886.618 215920.513 114.670 tr
3295 521861.743 215900.798 114.650 tr	3331 521894.098 215922.871 114.620 B
3296 521861.342 215901.129 114.760 mda	3332 521894.139 215922.705 114.620 tr
3297 521862.644 215902.748 114.740 mda	3333 521893.876 215919.186 114.460 tr
3298 521863.113 215902.558 114.590 tr	3334 521893.870 215918.061 114.420 tr
3299 521864.434 215900.844 114.640 lim	3335 521886.796 215914.725 114.530 cota
3300 521865.030 215904.905 114.740 mda	3336 521880.919 215913.118 114.670 cota
3301 521863.847 215906.642 114.840 ax	3337 521875.189 215912.151 114.730 cota
3302 521862.663 215908.223 114.840 mda	3338 521863.600 215920.748 115.030 ax
3303 521860.013 215906.263 114.820 mda	3339 521862.320 215924.444 114.950 ax
3304 521867.461 215911.835 114.780 mda	3340 521865.088 215917.856 114.970 ax
3305 521869.148 215909.618 114.830 ax	3341 521865.870 215915.506 114.910 ax
3306 521871.207 215906.673 114.790 mda	3342 521849.190 215909.807 115.120 ax
3307 521868.065 215906.325 114.700 mda	3343 521849.058 215912.151 115.160 ax
3308 521868.080 215905.350 114.630 cvcan	3344 521849.273 215915.775 115.190 ax
3309 521869.406 215901.648 114.490 acc	3345 521849.602 215920.058 115.150 ax

Semnătura persoanei autorizate

Sergiu-Alexandru Chitic

Digitally signed by Sergiu-Alexandru Chitic

Date: 2025.03.04 16:41:45 +02:00

CALCULUL SUPRAFETEI ZONEI STUDIASTE

Numar Punct	X [m]	Y [m]
1	521839.788	215434.057
2	521840.840	215408.119
3	521841.363	215399.789
4	521841.586	215397.673
5	521842.227	215386.313
6	521844.173	215327.840
7	521844.291	215318.967
8	521844.870	215311.019
9	521845.710	215295.011
10	521849.319	215270.699
11	521834.377	215272.533
12	521824.244	215278.902
13	521831.042	215352.120
14	521825.924	215470.956
15	521824.764	215487.301
16	521824.164	215504.125
17	521824.362	215507.520
18	521829.711	215599.129
19	521835.612	215678.817
20	521837.015	215697.759
21	521843.945	215797.829
22	521849.771	215884.234
23	521861.977	215898.055
24	521861.227	215883.975
25	521857.276	215817.564
26	521856.418	215806.768
27	521854.959	215786.893
28	521853.899	215768.541
29	521852.699	215751.699
30	521849.711	215708.072
31	521848.076	215689.009
32	521846.701	215663.776
33	521846.665	215662.981
34	521846.500	215659.927
35	521846.275	215655.526
36	521845.809	215647.719
37	521842.956	215598.865
38	521836.489	215508.002
39	521836.572	215485.929
40	521838.157	215459.083
Suprafata = 7972mp		

SUPRAFATA STUDIATA - 7972 mp

Semnătura persoanei autorizate

Sergiu-Alexandru Chitic

Digitally signed by Sergiu-Alexandru Chitic

Date: 2025.03.04 16:41:45 +02:00

S.C. TopTerram S.R.L.
Certificat de autorizare
Seria RO-B-J
Nr. 3027/17.10.2024

Contur.dxf



Topo.dxf



Contur.txt




Topo.txt



Sergiu-Alexandru Chitic


Digitally signed by Sergiu-Alexandru Chitic
Date: 2025.03.04 16:41:53 +02:00

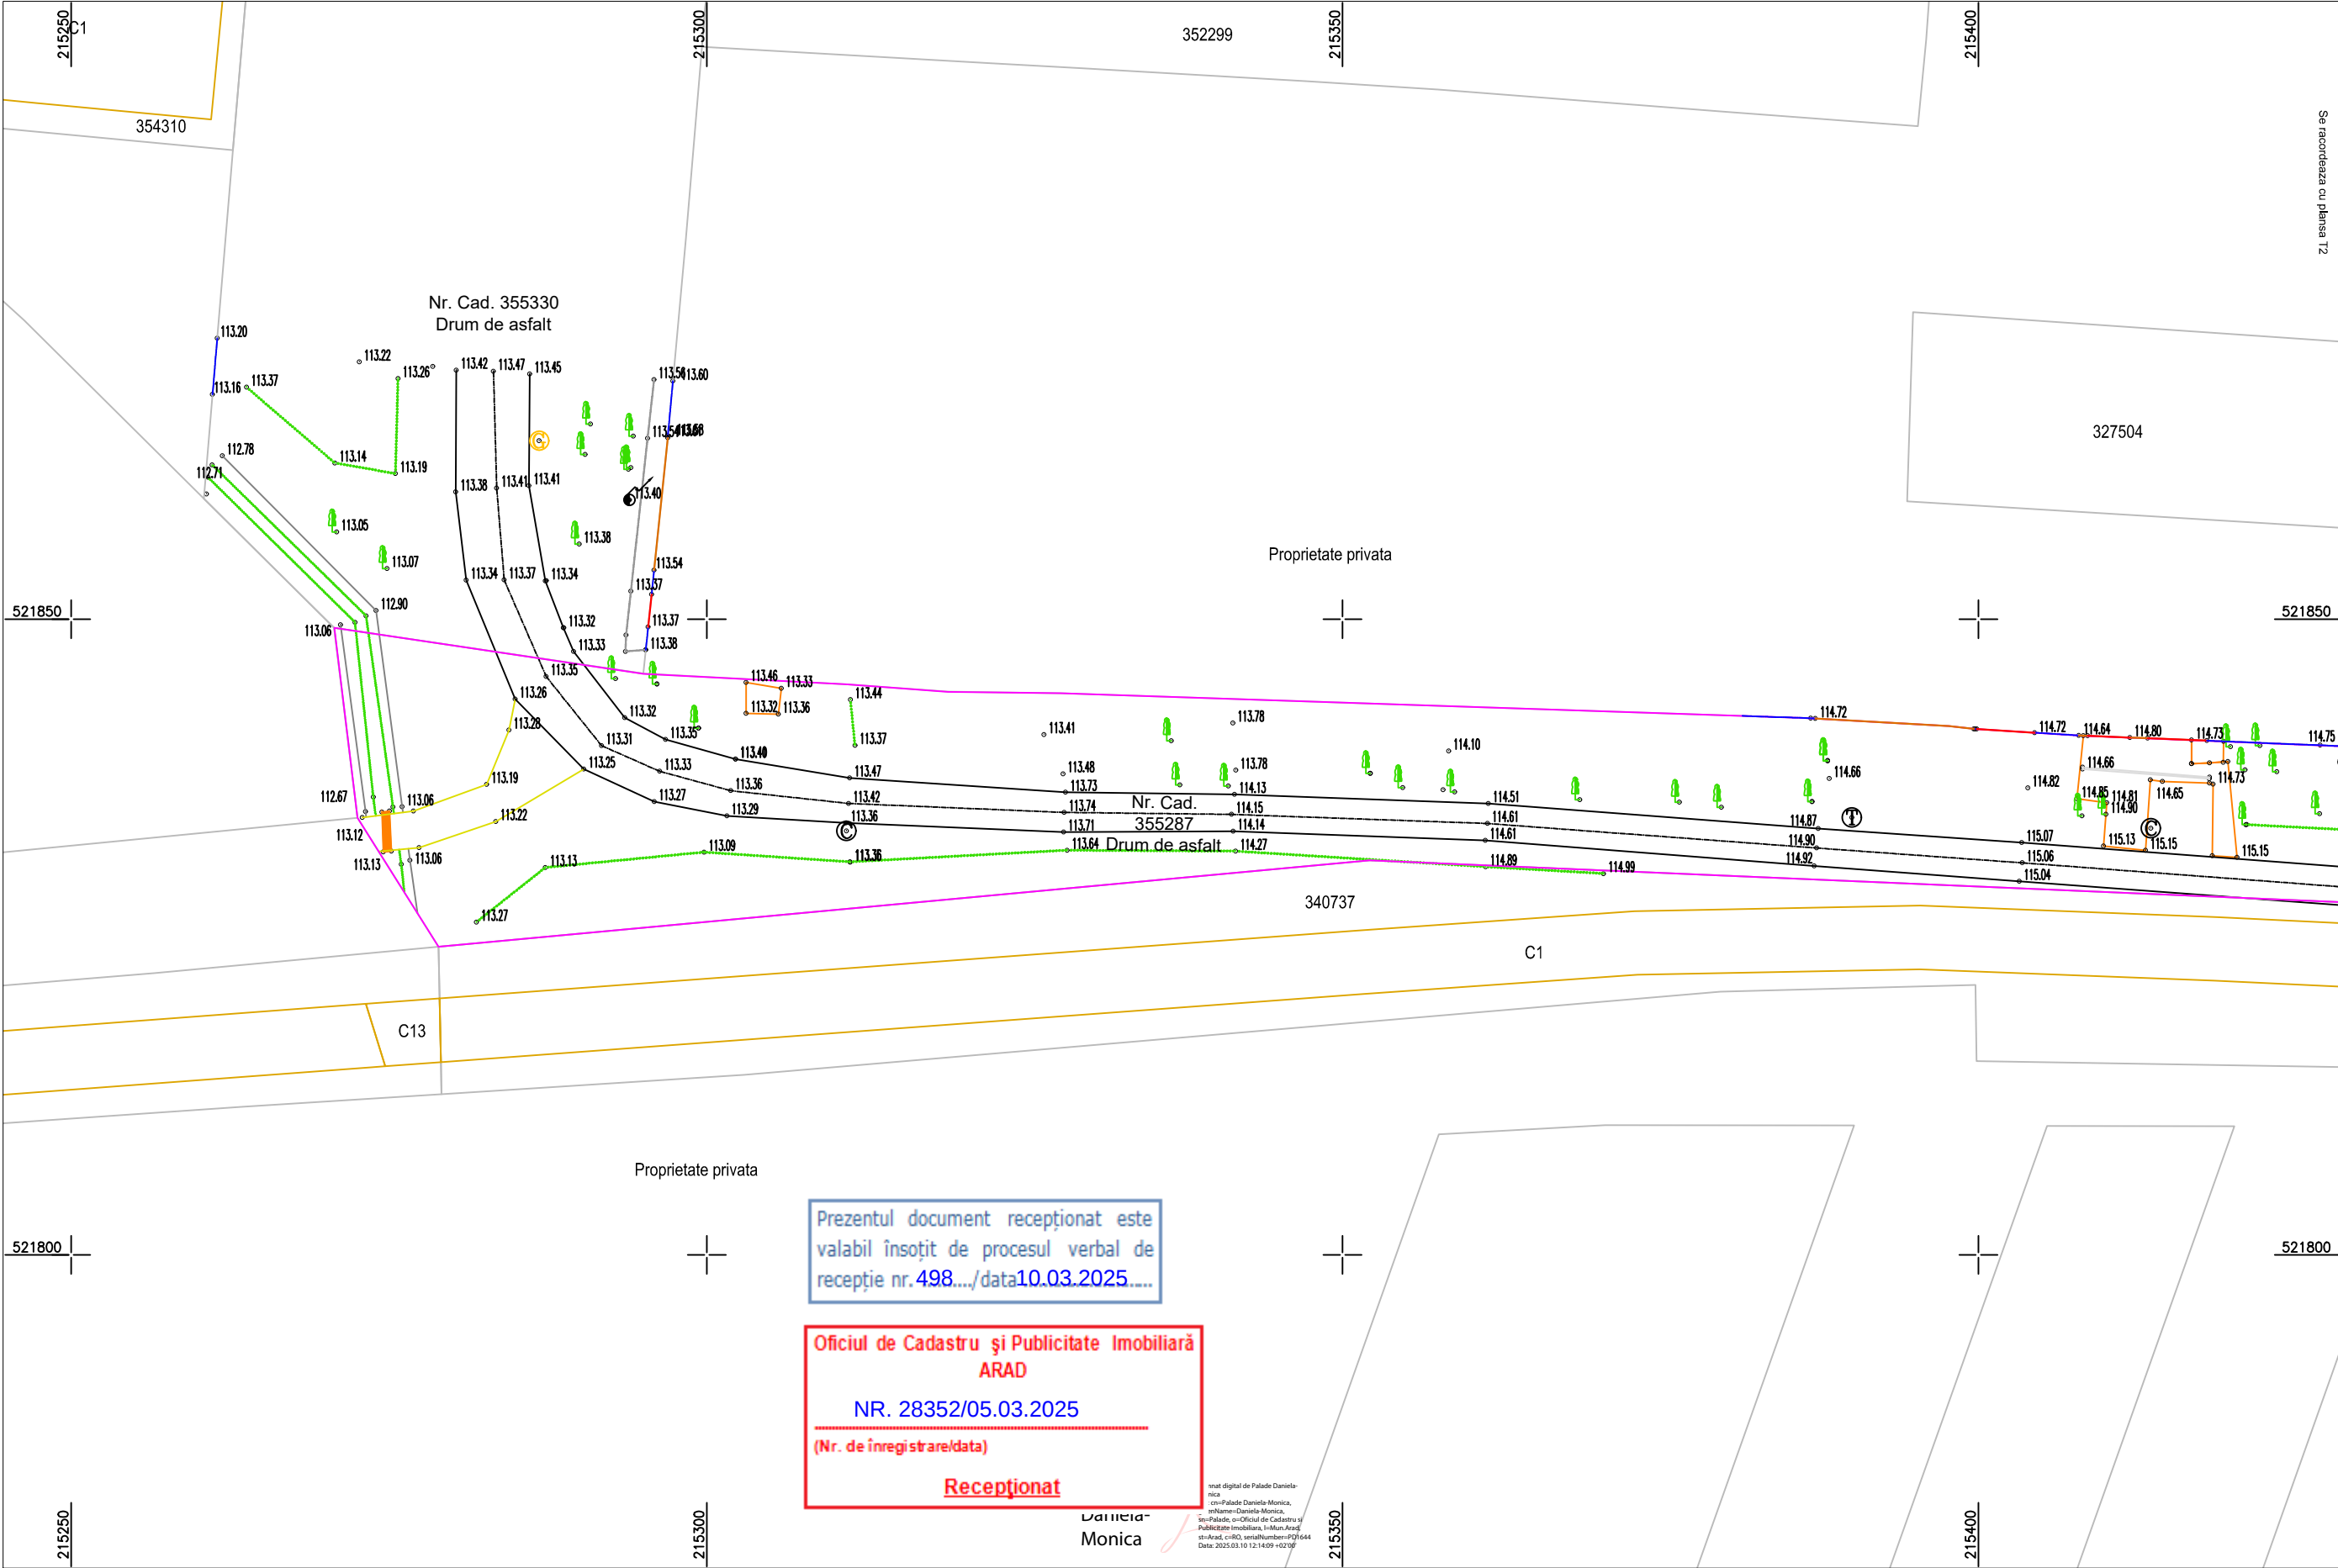

Planul topografic se va utiliza doar in scopul solicitat, respectiv pentru obtinere aviz de incepere lucrari pentru obiectivul : "SF Reabilitare strazi de pamant si utilitati, Etapa 1"conform CU nr. 1412/2024 si va fi insotit de procesul verbal de receptie nr./.....

Sergiu-Alexandru Chitic
Digitally signed by Sergiu-Alexandru Chitic
Date: 2025.03.04 16:42:09 +02:00

TopTerram RO-B-J Nr. 3027				Denumire proiect: "SF Reabilitare strazi de pamant si utilitati, Etapa 1" Beneficiar: Municipiul Arad prin Serviciul Investitii Adresa: Intravilan Mun. Arad, Str. Daliei si Str. Dumitru Bagdasar, Jud. Arad Suprafata: 7972mp; Inscris in CF: 356191, 355287		Faza SF
Masurat Ing. Zaharii Iulian		2025	Scara 1 : 500	Plan topografic de situatie pentru "SF Reabilitare strazi de pamant si utilitati, Etapa 1"		Plansa T1
Intocmit	Ing. Zaharii Iulian					
Verificat	Ing. Chitic Sergiu					

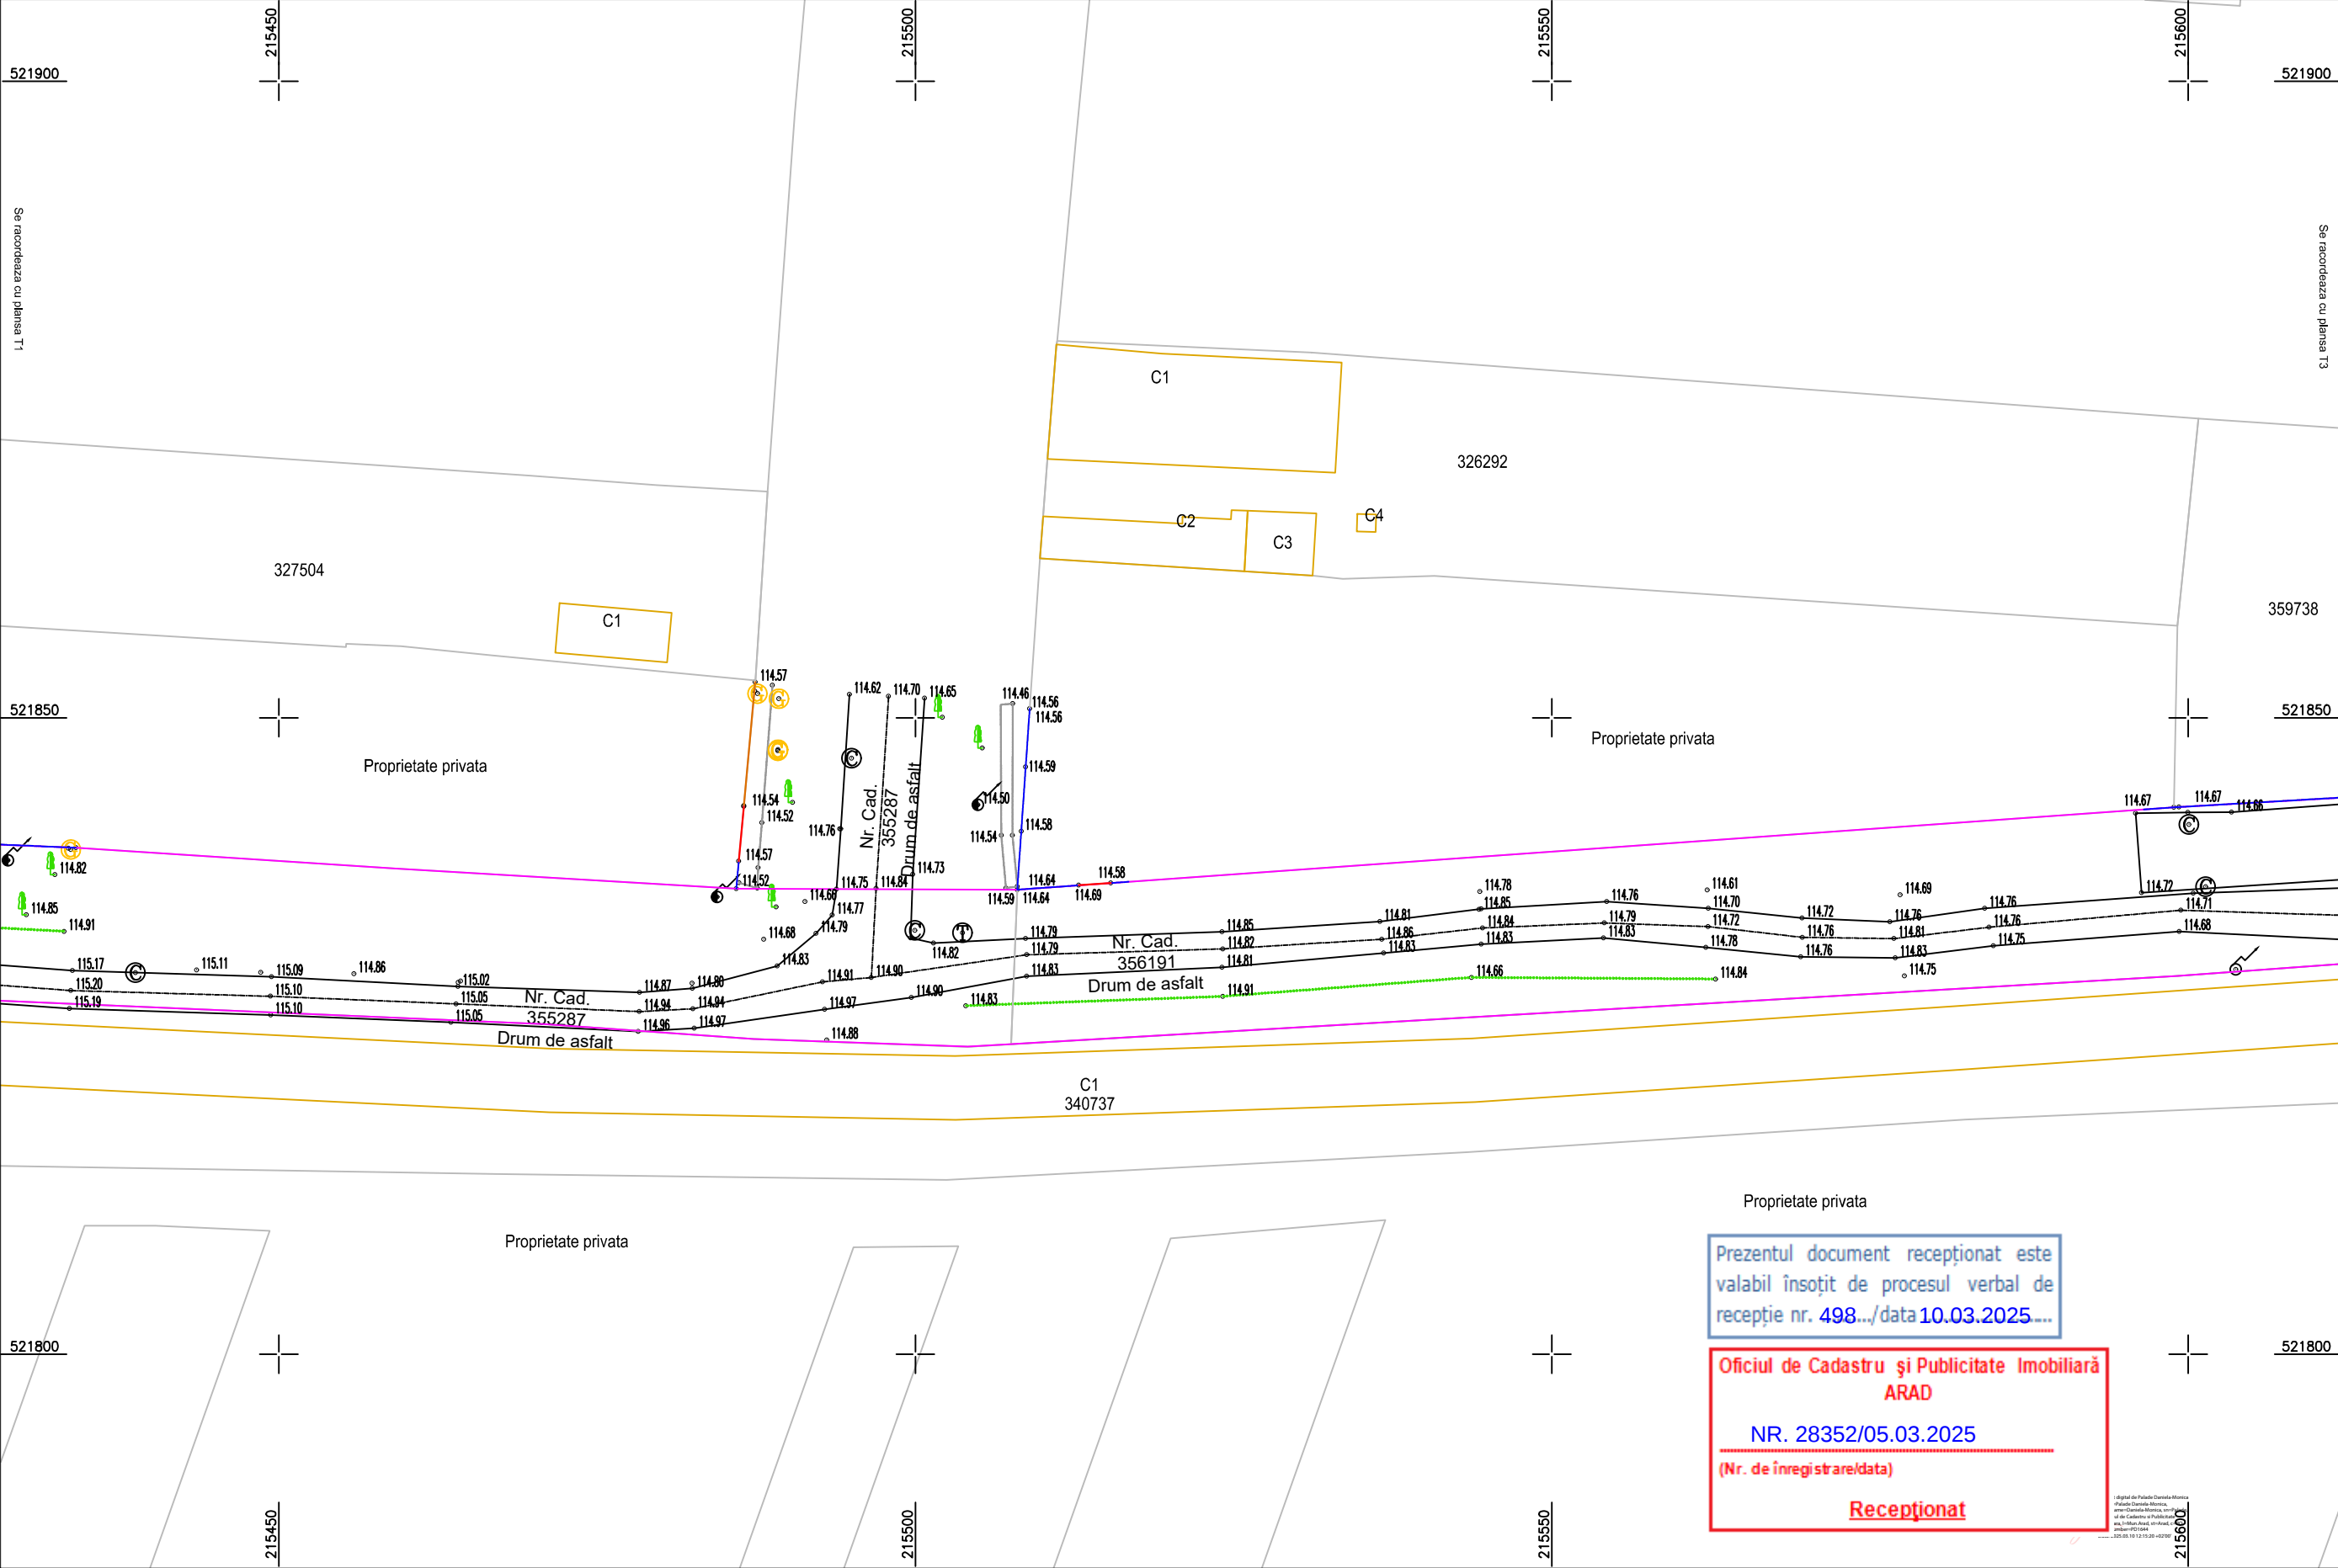

Planul topografic se va utiliza doar in scopul solicitat, respectiv pentru obtinere aviz de incepere lucrari pentru obiectivul : "SF Reabilitare strazi de pamant si utilitati, Etapa 1"conform CU nr. 1412/2024 si va fi insotit de procesul verbal de receptie nr.

Coordonate Stereo '70
Cote Marea Neagra 1975


- LEGENDA
- COTA
 - AX DRUM
 - MARGINE DRUM ASFALT
 - MARGINE DRUM PAMANT
 - LIMITA
 - ACCES
 - CONSTRUCTIE
 - TROTUAR ASFALT
 - BORDURA
 - PLATFORMA BETON
 - PLATFORMA PAVELE
 - CONTAINER METALIC
 - LINE COPACI
 - PARCARE
 - SANT BETON
 - ADANCIME SANT
 - TUB BETON
 - CAMIN VIZITARE
 - AERISIRE GAZ
 - CUTIE GAZ
 - COPAC
 - INDICATOR
 - STALP ELECTRIC DE BETON
 - LIMITA IMOBIL
 - DIN BAZA DE DATE
 - ZONA STUDIATA

Certific amplasamentul

T1	T2	T3	T4
----	----	----	----

Sergiu-Alexandru Chitic
Digitally signed by Sergiu-Alexandru Chitic
Date: 2025.03.04 16:42:09 +02:00

 TopTerram RO-B-J Nr. 3027				Denumire proiect: "SF Reabilitare strazi de pamant si utilitati, Etapa 1" Beneficiar: Municipiul Arad prin Serviciul Investitii Adresa: Intravilan Mun. Arad, Str. Daliei si Str. Dumitru Bagdasar, Jud. Arad Suprafata: 7972mp; Inscris in CF: 356191, 355287		Faza SF
Masurat	Ing. Zaharii Iulian	2025	Scara 1 : 500	Plan topografic de situatie pentru "SF Reabilitare strazi de pamant si utilitati, Etapa 1"		Plansa T2
Intocmit	Ing. Zaharii Iulian					
Verificat	Ing. Chitic Sergiu					

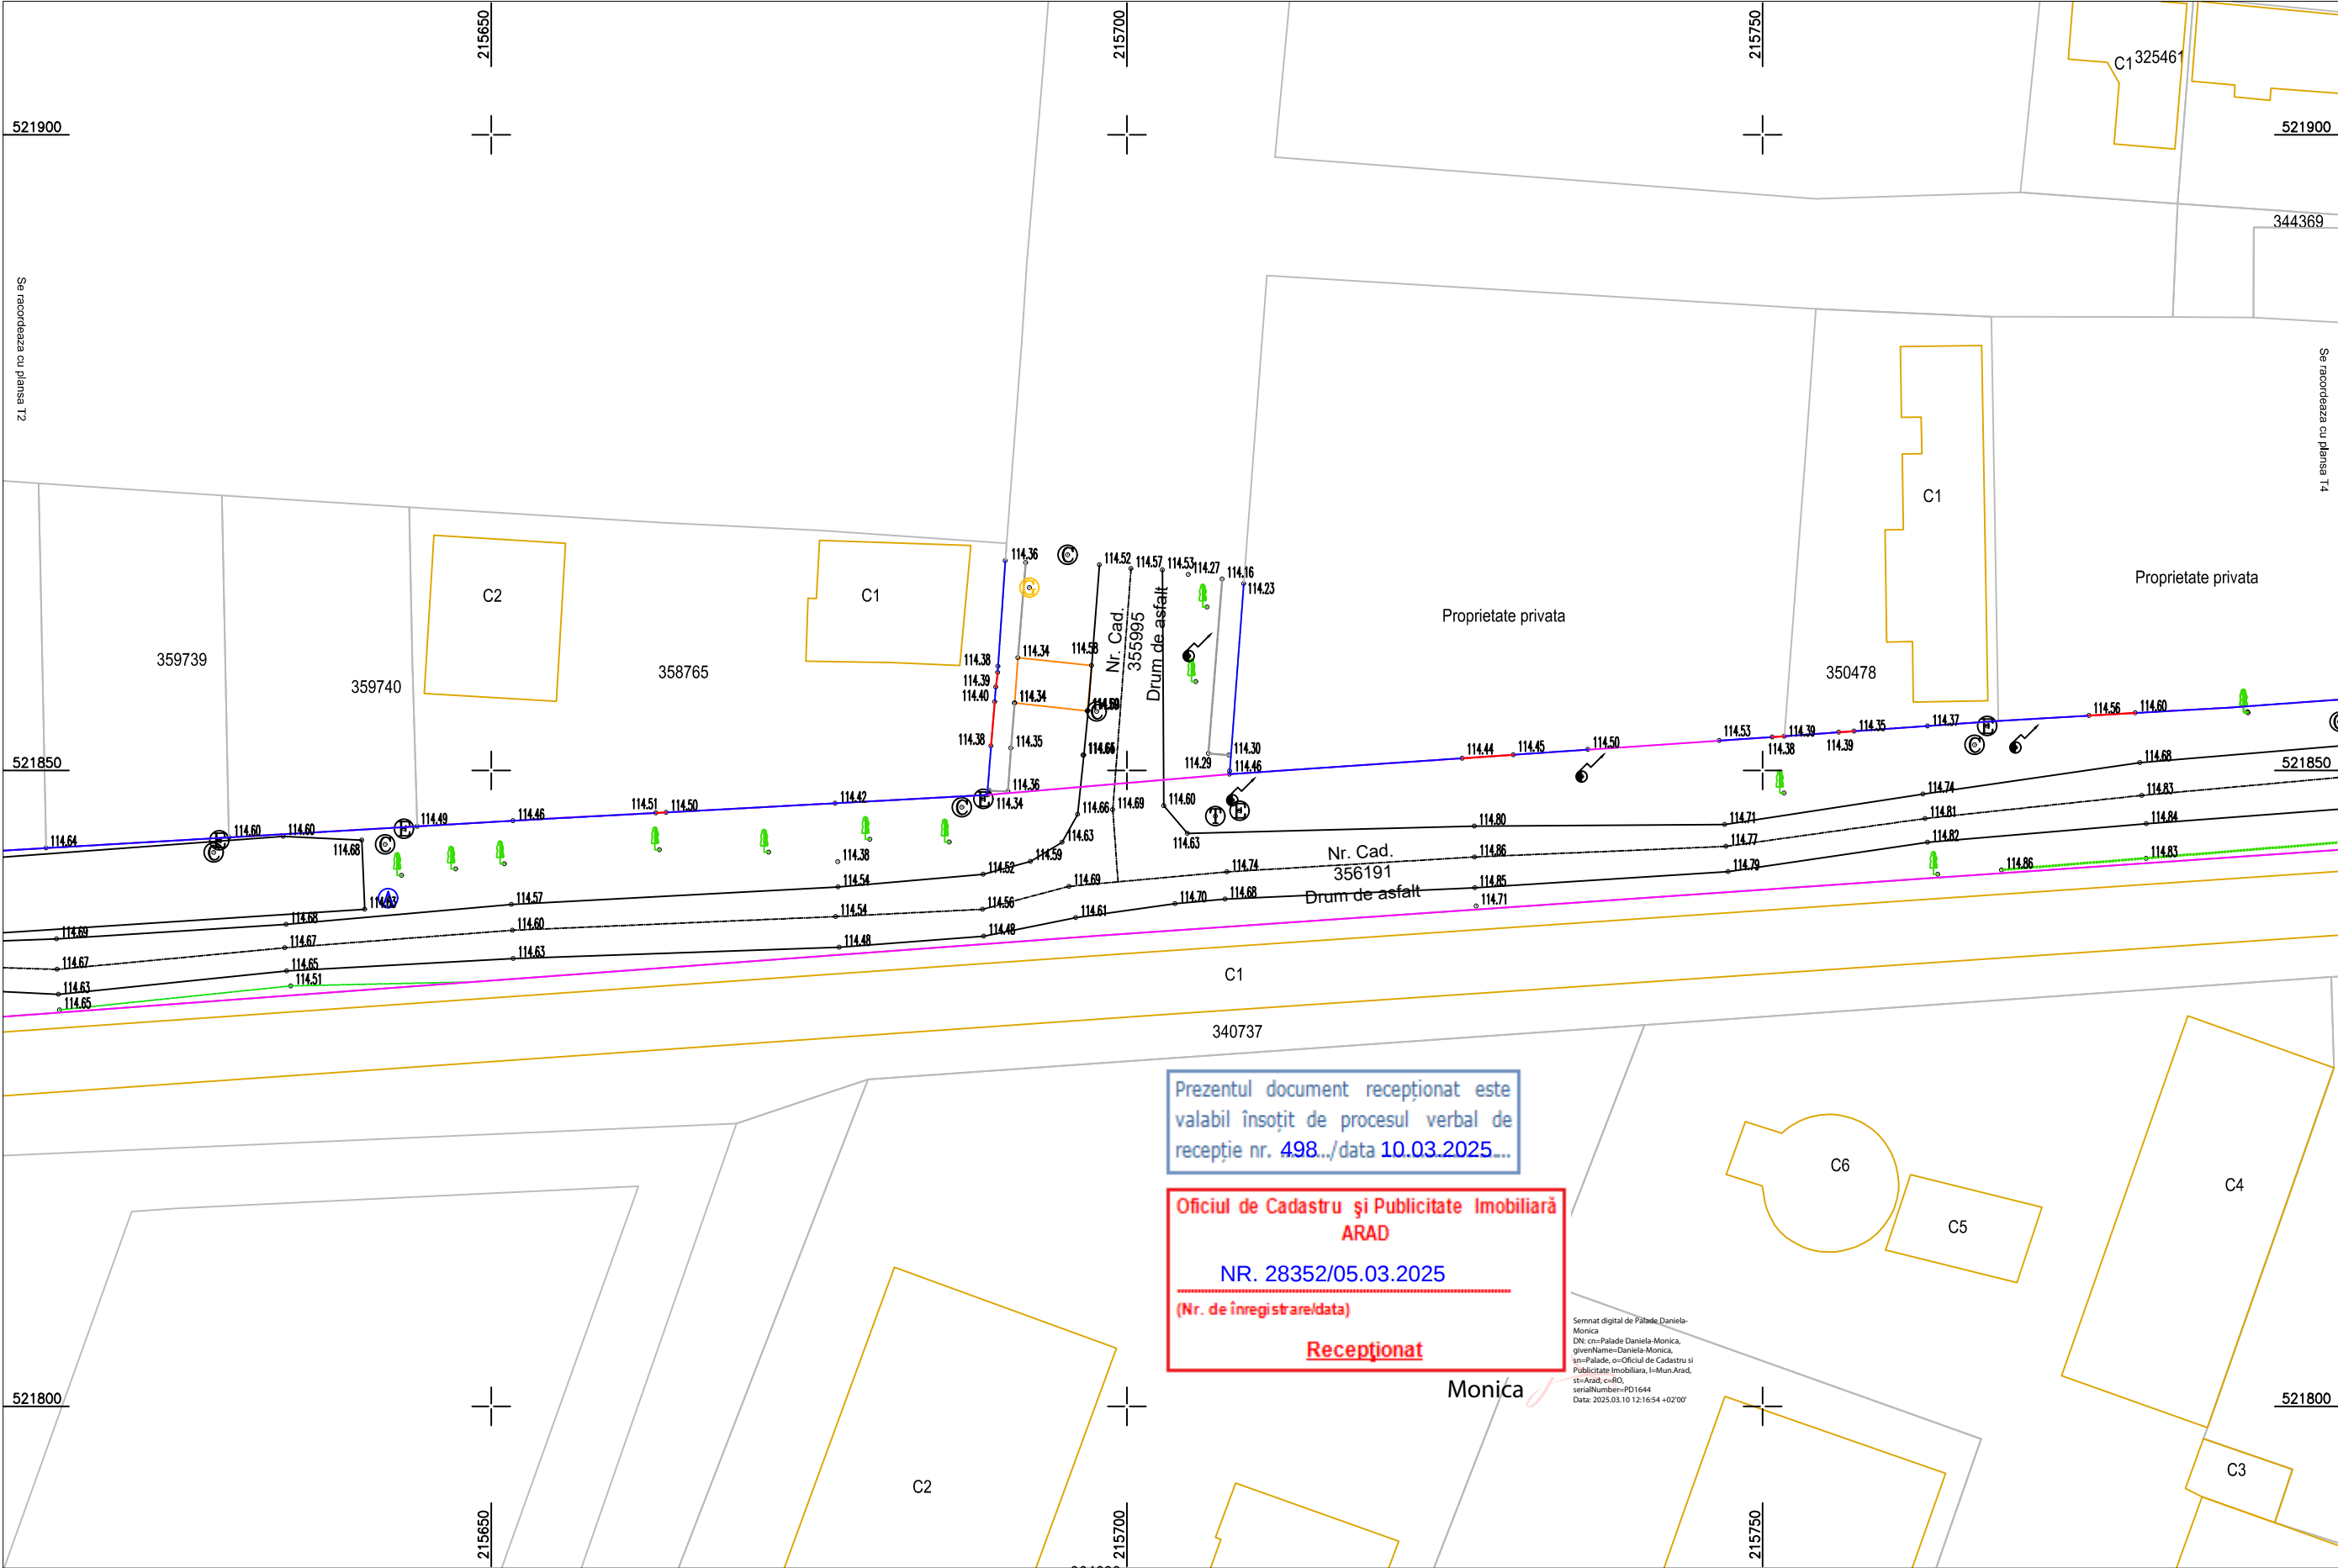

Coordonate Stereo '70
Cote Marea Neagra 1975

- LEGENDA
- COTA

AX DRUM

MARGINE DRUM ASFALT

MARGINE DRUM PAMANT

LIMITA

ACCES

CONSTRUCTIE

TROTUAR ASFALT

BORDURA

PLATFORMA BETON

PLATFORMA PAVELE

CONTAINER METALIC

LINIE COPACI

PARCARE

SANT BETON

ADANCIME SANT

TUB BETON

CAMIN VIZITARE

AERISIRE GAZ

CUTIE GAZ

COPAC

INDICATOR

STALP ELECTRIC DE BETON

LIMITA IMOBIL

DIN BAZA DE DATE

ZONA STUDIATA

Certific amplasamentul

T1	T2	T3	T4
----	----	----	----

Planul topografic se va utiliza doar in scopul solicitat, respectiv pentru obtinere aviz de incepere lucrari pentru obiectivul : "SF Reabilitare strazi de pamant si utilitati, Etapa 1"conform CU nr. 1412/2024 si va fi insotit de procesul verbal de receptie nr.

Sergiu-Alexandru Chitic

Digitally signed by Sergiu-Alexandru Chitic

Date: 2025.03.04 16:42:09 +02:00

RO-B-J Nr. 3027

Denumire proiect:"SF Reabilitare strazi de pamant si utilitati, Etapa 1"

Beneficiar: Municipiul Arad prin Serviciul Investitii



Adresa: Intravilan Mun. Arad, Str. Daliei si Str. Dumitru Bagdasar, Jud. Arad

Suprafata: 7972mp; Inscris in CF: 356191, 355287

Faza
SF

Plansa
T3

Masurat	Ing. Zaharii Iulian	2025	Scara 1 : 500	Plan topografic de situatie pentru "SF Reabilitare strazi de pamant si utilitati, Etapa 1"
Intocmit	Ing. Zaharii Iulian			
Verificat	Ing. Chitic Sergiu			

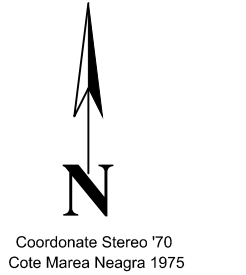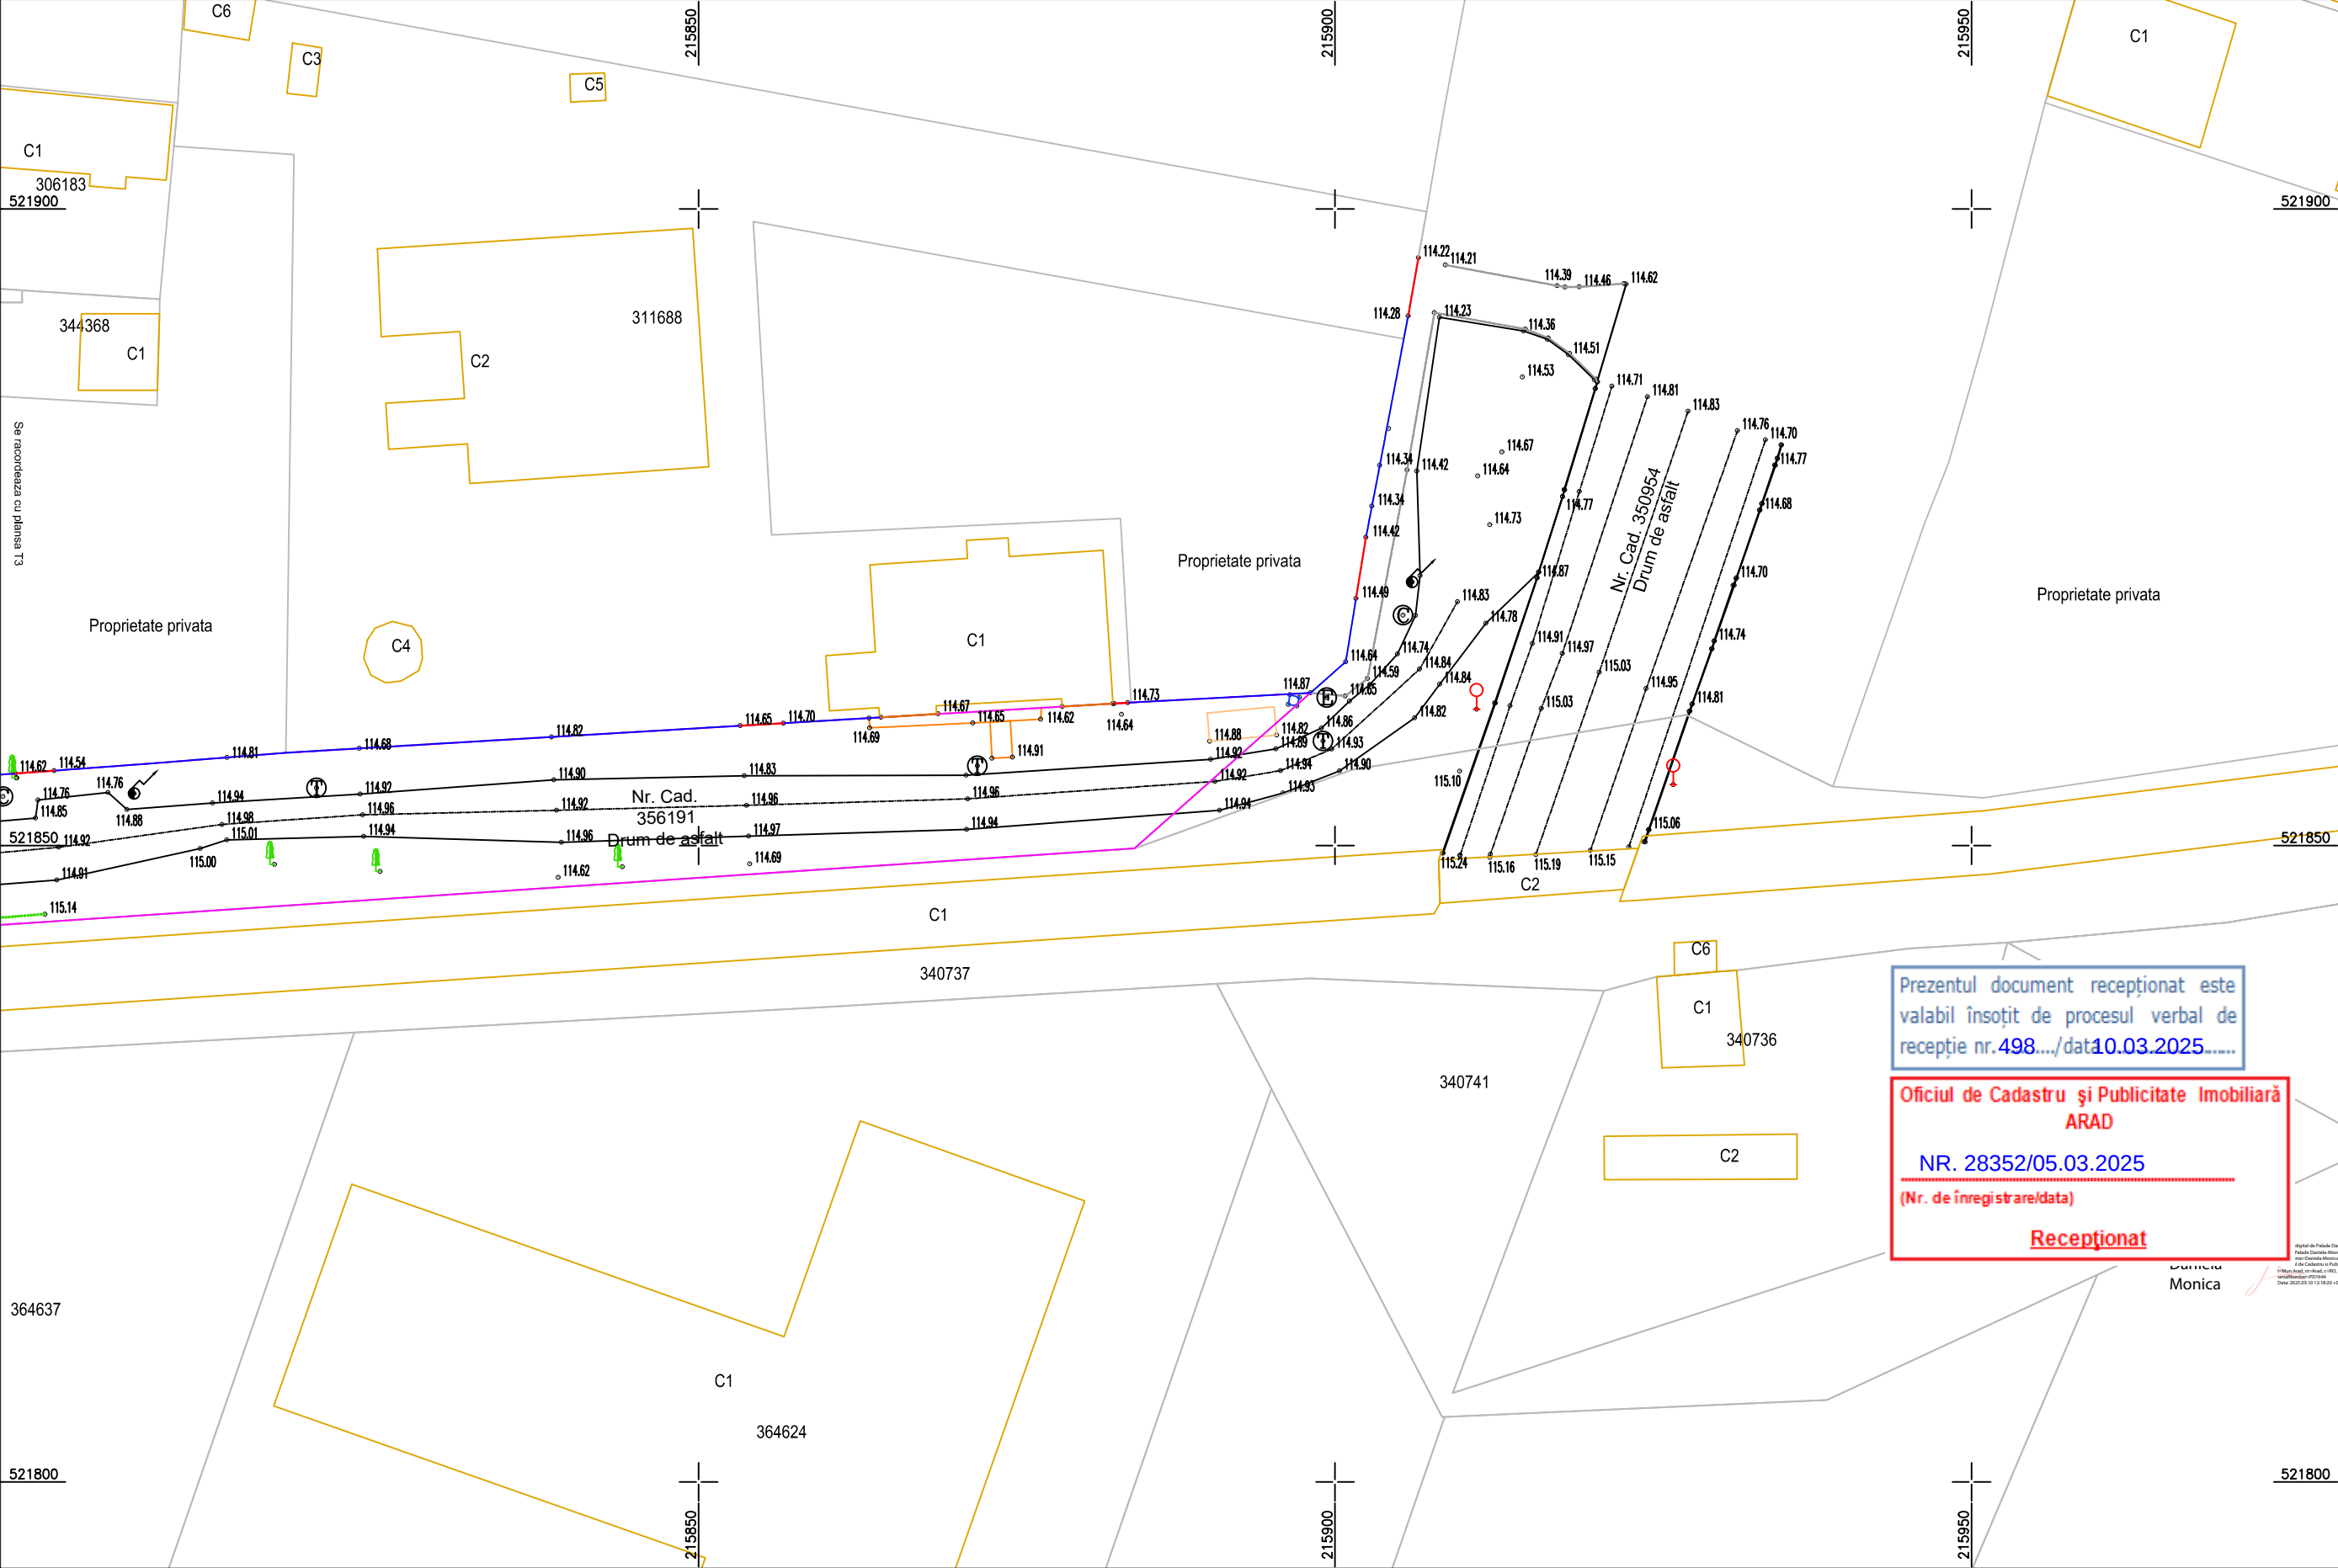

- LEGENDA
- COTA
 - AX DRUM
 - MARGINE DRUM ASFALT
 - MARGINE DRUM PAMANT
 - LIMITA
 - ACCES
 - CONSTRUCTIE
 - TROTUAR ASFALT
 - BORDURA
 - PLATFORMA BETON
 - PLATFORMA PAVELE
 - CONTAINER METALIC
 - LINE COPACI
 - PARCARE
 - SANT BETON
 - ADANCIME SANT
 - TUB BETON
 - CAMIN VIZITARE
 - AERISIRE GAZ
 - CUTIE GAZ
 - COPAC
 - INDICATOR
 - STALP ELECTRIC DE BETON
 - LIMITA IMOBIL
 - DIN BAZA DE DATE
 - ZONA STUDIATA

Planul topografic se va utiliza doar in scopul solicitat, respectiv pentru obtinere aviz de incepere lucrari pentru obiectivul : "SF Reabilitare strazi de pamant si utilitati, Etapa 1"conform CU nr. 1412/2024 si va fi insotit de procesul verbal de receptie nr.

Sergiu-Alexandru Chitic
Digitally signed by Sergiu-Alexandru Chitic
Date: 2025.03.04 16:42:09 +02:00

 TopTerram RO-B-J Nr. 3027				Denumire proiect: "SF Reabilitare strazi de pamant si utilitati, Etapa 1" Beneficiar: Municipiul Arad prin Serviciul Investitii Adresa: Intravilan Mun. Arad, Str. Daliei si Str. Dumitru Bagdasar, Jud. Arad Suprafata: 7972mp; Inscris in CF: 356191, 355287		Faza SF
Masurat	Ing. Zaharii Iulian	2025	Scara 1 : 500	Plan topografic de situatie pentru "SF Reabilitare strazi de pamant si utilitati, Etapa 1"		
Intocmit	Ing. Zaharii Iulian					
Verificat	Ing. Chitic Sergiu					

PROCES VERBAL DE RECEPȚIE 498 / 2025

Întocmit astăzi, **10/03/2025**, privind cererea **28352** din **05/03/2025**
având aviz de incepere a lucrărilor cu nr din

1. Beneficiar: MUNICIPIUL ARAD

2. Executant: CHITIC SERGIU-ALEXANDRU

3. Denumirea lucrărilor recepționate: Plan topografic suport SF, in municipiul Arad, judetul Arad

4. Nominalizarea documentelor și a documentațiilor care se predau Oficiului de Cadastru și Publicitate Imobiliară ARAD conform avizului de incepere a lucrărilor:

Număr act	Data act	Tip act	Emitent
1412	03.09.2024	act administrativ	Primaria Municipiului
6B	04.03.2025	inscris sub semnatura privata	SC TopTerram SRL prin
6C	04.03.2025	inscris sub semnatura privata	SC TopTerram SRL prin
6A	04.03.2025	inscris sub semnatura privata	SC TopTerram SRL prin

Așa cum sunt atașate la cerere.

5. Concluzii:

Pentru procesul verbal 498 au fost recepționate 1 propuneri:

* PLAN TOPOGRAFIC NECESAR INTOCMIRII DOCUMENTATIEI:

- SF REABILITARE STRAZI DE PAMANT SI UTILITATI, ETAPA I - CONFORM CU NR. 1412/03.09.2024

Amplasamentul zonei supusa investitiei este situat în intravilanul municipiului Arad, UAT Arad, este inscris in cartea funciara nr. 356191 Arad cu nr. cad. 356191 si cartea funciara nr. 355287 Arad cu nr. cad. 3355287. Masuratorile topografice necesare pentru realizarea investitiei au fost realizate pe suprafata de 7972 mp din totalul de 18130 mp.

Masuratorile la teren respecta normele tehnice impuse lucrarilor de specialitate privind calitatea și corectitudinea operațiunilor, a măsurătorilor și a calculelor, corespondența conținutului produselor cartografice cu realitatea din teren, calitatea produselor și a documentelor finale, din punct de vedere al conținutului, al formei de prezentare și al gradului de precizie.

Exercitarea drepturilor de uz si servitute asupra proprietatilor private se face pe baza conventiilor cadru, incheiate potrivit Legii Energiei Electrice si a Gazelor Naturale nr.123/2012.

Proprietarul răspunde pentru cunoașterea, indicarea limitelor imobilului și conservarea acestora, precum și pentru punerea la dispoziția persoanei autorizate a tuturor actelor/documentelor pe care le deține cu privire la imobil.

Persoana autorizată răspunde pentru măsurarea imobilului indicat de proprietar, pentru corectitudinea întocmirii documentației și corespondența acesteia cu realitatea din teren și cu actele doveditoare ale dreptului de proprietate puse la dispoziție de proprietar.

Persoana autorizată este obligată să execute măsurătorile la teren.

6. Erori topologice față de alte entități spațiale:

Identificator	Tip eroare	Mesaj suprapunere
356191	Avertizare	Receptia 28352/05.03.2025: Poligonul 1 se suprapune cu terenul 356191 pe o suprafata de 4677 mp!
355287	Avertizare	Receptia 28352/05.03.2025: Poligonul 1 se suprapune cu terenul 355287 pe o suprafata de 3295 mp!
-	Avertizare	Receptia 28352/05.03.2025: Poligonul 1 se afla intr-o zona reglementata prin L17/2014! UAT 9262

Lucrarea este declarată **Admisă**

Inspector
Daniela Monica Palade

Palade Daniela
Monica

Semnat digital de Palade Daniela-Monica
DN: cn=Palade Daniela-Monica,
givenName=Daniela-Monica, sn=Palade,
o=Oficiul de Cadastru si Publicitate
Imobiliara, i=Hun-Arad, st=Arad, c=RO,
serialNumber=PD1644
Data: 2025.03.10 12:11:02 +02'00'