

STUDIU TOPOGRAFIC

FAZA: *SF*

DENUMIRE PROIECT: *"SF Reabilitare strazi de pamant si utilitati, Etapa 1"*

BENEFICIAR: *Municipiul Arad*

EXECUTANT: *Ing. Chitic Sergiu Alexandru*

Sergiu-Alexandru Chitic

Digitally signed by Sergiu-Alexandru Chitic
Date: 2025.03.04 16:44:25 +02:00

OFICIUL DE CADASTRU ȘI PUBLICITATE IMOBILIARĂ ARAD
 BIROUL DE CADASTRU ȘI PUBLICITATE IMOBILIARĂ ARAD

Nr. de înregistrare... / ... / ... / 2025

CERERE DE INFORMAȚII

OBIECTUL CERERII:

- ☐ - prima înregistrare în sistemul integrat de cadastru și carte funciară;
- ☐ - actualizare informații cadastrale;
- ☐ - înregistrarea în planul cadastral a imobilelor situate în regiunile de carte funciară supuse Decretului-lege nr. 115/1938;
- ☐ - documentația de identificare a ampmmentului imobilului situat pe un alt UAT;
- ☐ - documentație de atribuire număr cadastral;
- ☐ - documentație pentru dezlipire/alipire teren;
- ☐ - documentație de primă înregistrare UI;
- ☐ - documentație pentru apartamentare;
- ☐ - documentație pentru dezlipire/alipire UI;
- ☐ - documentație pentru reapartamentare;
- ☐ - documentație pentru supraetajare;
- ☐ - documentație pentru reconstituirea cărții funciare pierdute, distruse sau sustrase;
- ☐ - recepție lucrări de specialitate;
- ☐ - avizare tehnică expertize judiciare;
- ☐ - exproprieri;
- ☐ - întocmire plan parcelar;
- ☐ - întocmire plan încadrare în tarla;
- ☐ - trasarea imobilului;
- ☒ - alte tipuri de lucrări de specialitate;

Solicit informațiile aferente tipului de lucrare mai sus menționat pentru:

☐ imobilul situat în: UAT Arad

Adresă imobil							Nr. CF/ Nr. cad (IE)
Localitate	Stradă (Tarla)	Număr (Parcelă)	Bloc	Scară	Etaj	Ap.	
Arad	Macului	-	-	-	-	-	359086

☐ - zona identificată prin:

X - fișier.dxf

Solicitant: TopTerram SRL

Denumire	CNP/CUI									Autorizație		
										Cat./Cls.	Serie	Nr.
TopTerram SRL	3	9	0	1	4	4	3	5		III	RO-B-J	3027

Sergiu-Alexandru Chitic

Digitally signed by Sergiu-Alexandru Chitic
 Date: 2025.03.04 16:44:25 +02:00

Serviciu achitat cu chitanța nr.	Data	Suma	Cod serviciu

Prin semnarea prezentei cereri mă oblig să respect dispozițiile Legii nr. 190/2018 privind măsuri de punere în aplicare a Regulamentului (UE) 2016/679 și ale Regulamentului (UE) nr. 679/2016 al Parlamentului European și al Consiliului din 27 aprilie 2016 privind protecția persoanelor fizice în ceea ce privește prelucrarea datelor cu caracter personal și privind libera circulație a acestor date și de abrogare a Directivei 95/46/CE (Regulamentul general privind protecția datelor), în sensul nedivulgării informațiilor cu caracter personal despre care am luat cunoștință.

Notă:

Oficiul de Cadastru și Publicitate Imobiliară, instituție publică cu personalitate juridică aflată în subordinea Agenției Naționale de Cadastru și Publicitate Imobiliară, prelucrează date cu caracter personal furnizate de dumneavoastră: nume, prenume, serie și număr act de identitate, cod numeric personal, adresa poștală etc.

Datele cu caracter personal sunt prelucrate de către operator în vederea îndeplinirii competențelor legale privind evidențele de cadastru și carte funciară și pot fi comunicate numai destinatarilor abilitați prin acte normative (Codul civil, Codul de procedură civilă,

Codul fiscal, alte legi speciale), inclusiv organelor de poliție, parchetelor, instanțelor sau altor autorități publice, în condițiile legii. În acest sens vă informăm și vă asigurăm că am luat măsuri tehnice și organizatorice adecvate pentru protejarea datelor dumneavoastră.

În exercitarea drepturilor dumneavoastră prevăzute de Regulamentul nr. 679/2016 privind protecția persoanelor fizice în ceea ce privește prelucrarea datelor cu caracter personal și privind libera circulație a acestor date, dar și pentru orice alte informații suplimentare legate de protecția datelor cu caracter personal vă puteți adresa responsabilului cu protecția datelor, la adresa arad@ancpi.ro formulând o cerere scrisă, datată și semnată sau la telefon: 0232316797.

*) Se completează cu datele corespunzătoare responsabilului cu protecția datelor desemnat la nivelul fiecărui OCPI.

Semnătură persoană autorizată

Sergiu-Alexandru Chitic

Digitally signed by Sergiu-Alexandru Chitic
Date: 2025.03.04 16:44:25 +02:00

OFICIUL DE CADASTRU ȘI PUBLICITATE IMOBILIARĂ ARAD
BIROUL DE CADASTRU ȘI PUBLICITATE IMOBILIARĂ ARAD

Nr. de înregistrare /

CERERE DE RECEPȚIE ȘI ÎNSCRIERE

Subscrisa Primaria Municipiului Arad, prin Serviciul Investiții, cu sediul în municipiul Arad, b-dul Revoluției, nr. 75, județul Arad, împuternicesc persoana fizică/juridică TopTerram SRL, conform contract/angajament nr data....., pentru înregistrarea documentației la OCPI și vă rog să dispuneți:

I. OBIECTUL RECEPȚIEI:

- ☐ - prima înregistrare în sistemul integrat de cadastru și carte funciară;
 - recepție cadastrală și înființare carte funciară;
 - recepție cu alocare număr cadastral;
 - înființare carte funciară;
 - recepție cadastrală și înființare carte funciară pentru imobile situate în regiunile de carte funciară supuse Decretului-lege nr. 115/1938;
- ☐ - actualizare informații cadastrale:
 - înscriere construcții;
 - extindere construcții;
 - modificarea limitei de proprietate;
 - modificarea suprafeței imobilului;
 - actualizare categorii de folosință/destinații;
 - re poziționare;
 - anulare operațiuni cadastrale;

X - alte informații tehnice cu privire la imobil
- ☐ - înregistrarea în planul cadastral a imobilelor situate în regiunile de carte funciară supuse Decretului- lege nr. 115/1938;
 - înregistrarea în planul cadastral;
 - înregistrarea în planul cadastral și efectuarea altor operațiuni;
 - înregistrarea în planul cadastral și înscriere construcție;
 - înregistrarea în planul cadastral și extindere/rde construcție;
- ☐ - documentația de identificare a amplasamentului imobilului situat pe un alt UAT;
- ☐ - documentație de atribuire număr cadastral;
- ☐ - documentație pentru dezlipire/alipire teren;
- ☐ - documentație de primă înregistrare UI;
- ☐ - documentație pentru apartamentare;
- ☐ - documentație pentru dezlipire/alipire UI;
- ☐ - documentație pentru re apartamentare;
- ☐ - documentație pentru supraetajare;
- ☐ - documentație pentru descrierea dezmembrămintelor dreptului de proprietate;
- ☐ - documentație pentru reconstituirea cărții funciare pierdute, distruse sau sustrase;
- ☐ - îndreptarea erorii materiale a persoanei autorizate;

Sergiu-Alexandru Chitic

Digitally signed by Sergiu-Alexandru Chitic
Date: 2025.03.04 16:44:25 +02:00

II. OBIECTUL ÎNSCRIERII:

- ☐ - intabularea*) Recepție tehnică faza DTAC și DTOE.
- ☐ - înscrierea provizorie**)
- ☐ - notarea***) .
- ☐ - radierea****)
- ☐ - îndreptarea erorii materiale *****)

IMOBILUL : UAT Arad

Adresă imobil							Nr. CF/ Nr. cad (IE)
Localitate	Stradă (Tarla)	Număr (Parcelă)	Bloc	Scară	Etaj	Ap.	
Arad	Macului	-	-	-	-	-	359086

ACTUL JURIDIC care justifică cererea, anexat în original sau în copie legalizată:
Solicite comunicarea răspunsului:
X - e-mail

Serviciu achitat cu chitanța nr.*****	Data	Suma	Cod serviciu

Prin semnarea prezentei cereri mă oblig să respect dispozițiile Legii nr. 190/2018 privind măsuri de punere în aplicare a Regulamentului (UE) 2016/679 și ale Regulamentului (UE) nr. 679/2016 al Parlamentului European și al Consiliului din 27 aprilie 2016 privind protecția persoanelor fizice în ceea ce privește prelucrarea datelor cu caracter personal și privind libera circulație a acestor date și de abrogare a Directivei 95/46/CE (Regulamentul general privind protecția datelor), în sensul nedivulgării informațiilor cu caracter personal despre care am luat cunoștință.

Notă: Oficiul de Cadastru și Publicitate Imobiliară, instituție publică cu personalitate juridică aflată în subordinea Agenției Naționale de Cadastru și Publicitate Imobiliară, prelucrează date cu caracter personal furnizate de dumneavoastră: nume, prenume, serie și număr act de identitate, cod numeric personal, adresa poștală etc.

Datele cu caracter personal sunt prelucrate de către operator în vederea îndeplinirii competențelor legale privind evidențele de cadastru și carte funciară și pot fi comunicate numai destinatarilor abilitați prin acte normative (Codul civil, Codul de procedură civilă,

Codul fiscal, alte legi speciale), inclusiv organelor de poliție, parchetelor, instanțelor sau altor autorități publice, în condițiile legii. În acest sens vă informăm și vă asigurăm că am luat măsuri tehnice și organizatorice adecvate pentru protejarea datelor dumneavoastră.

În exercitarea drepturilor dumneavoastră prevăzute de Regulamentul nr. 679/2016 privind protecția persoanelor fizice în ceea ce privește prelucrarea datelor cu caracter personal și privind libera circulație a acestor date, dar și pentru orice alte informații suplimentare legate de protecția datelor cu caracter personal vă puteți adresa responsabilului cu protecția datelor, la adresa arad@ancpi.ro, formulând o cerere scrisă, datată și semnată sau la telefon: 0232316797.

*)Se completează cu datele corespunzătoare responsabilului cu protecția datelor desemnat la nivelul fiecărui OCPI

Semnătură persoană autorizată
Sergiu-Alexandru Chitic

 Digitally signed by Sergiu-Alexandru Chitic
 Date: 2025.03.04 16:44:25 +02:00

CENTRUL NAȚIONAL DE CARTOGRAFIE

OFICIUL DE CADASTRU ȘI PUBLICITATE IMOBILIARĂ ARAD
BIROUL DE CADASTRU ȘI PUBLICITATE IMOBILIARĂ ARAD

Nr. de înregistrare /

CERERE PRIVIND SOLICITAREA AVIZULUI DE ÎNCEPERE*/RECEPȚIE A LUCRĂRII

Subscrisa TopTerram SRL, cu sediul în localitatea Ipotești, str. -, nr. 294, jud. Suceava, identificată prin Certificatul de Înregistrare cu seria B, nr. 3612210, CUI 39014435, tel./fax 0740487522, e-mail: chiticsergiualexandru@gmail.com, persoana fizică / juridică autorizată, posesoare a certificatului de autorizare categorie III seria RO-B-J nr 3027 eliberat de ANCPI, la data 17.10.2024, solicit:

I. OBIECTUL CERERII:☐ - emiterea avizului de începere a lucrării;☒ - recepția tehnică a lucrării de specialitate:**II. TIPUL LUCRĂRII:**

Recepție tehnică faza SF

EXECUTANT: Ing. Chitic Sergiu Alexandru

III. BENEFICIAR: UAT Arad

IMOBILUL este identificat prin: UAT Arad

Adresă imobil							Nr. CF/ Nr. cad (IE)
Localitate	Stradă (Tarla)	Număr (Parcelă)	Bloc	Scară	Etaj	Ap.	
Arad	Macului	-	-	-	-	-	359086

Serviciu achitat cu chitanța nr.	Data	Suma	Cod serviciu

Prin semnarea prezentei cereri mă oblig să respect dispozițiile Legii nr. 190/2018 privind măsuri de punere în aplicare a Regulamentului (UE) 2016/679 și ale Regulamentului (UE) nr. 679/2016 al Parlamentului European și al Consiliului din 27 aprilie 2016 privind protecția persoanelor fizice în ceea ce privește prelucrarea datelor cu caracter personal și privind libera circulație a acestor date și de abrogare a Directivei 95/46/CE (Regulamentul general privind protecția datelor), în sensul nedivulgării informațiilor cu caracter personal despre care am luat cunoștință.

Notă:

Oficiul de Cadastru și Publicitate Imobiliară, instituție publică cu personalitate juridică aflată în subordinea Agenției Naționale de Cadastru și Publicitate Imobiliară, prelucrează date cu caracter personal furnizate de dumneavoastră: nume, prenume, serie și număr act de identitate, cod numeric personal, adresa poștală etc.

Semnătură persoană autorizată

Sergiu-Alexandru ChiticDigitally signed by Sergiu-Alexandru Chitic
Date: 2025.03.04 16:44:25 +02:00

MEMORIU TEHNIC

1. Adresa imobilului /zona în care se desfășoară lucrarea

Suprafata studiata este situata in intravilanul municipiului Arad, judetul Arad. Imobilul inscris in CF 359086 este domeniu public.

2. Tipul lucrării

Intocmirea planurilor de situatie pentru realizarea studiului topografic necesar elaborarii proiectului in faza SF, „SF Reabilitare strazi de pamant si utilitati, Etapa 1”.

Beneficiariul lucrarii este municipiul Arad.

3. Suprafața planului supus recepției

Suprafata studiata este de 1876 mp si au fost ridicate 381 puncte radiate.

4. Scurtă prezentare a scopului întocmirii lucrării și/sau a situației tehnice și juridice/istoricului

Teren intravilan, categoria de folosinta drum, domeniu public al Municipiului Arad.

5. Descrierea generală a operațiunilor efectuate în faza de documentare a lucrării, localizarea și identificarea imobilului, descrierea construcției, etc.

Folosinta actuala: prospect stradal.

Se solicita: „SF Reabilitare strazi de pamant si utilitati, Etapa 1”

6. Operațiuni de specialitate realizate

S-a efectuat deplasarea in teren si identificarea zonei propuse pentru studiu.

Metoda folosita este ridicare de puncte radiate. Aparatura folosita este GPS HI-TARGET V90+ conectat la statiile virtuale ROMPOS. Sistemul de coordonate este STEREO 1970, cote Marea Neagra 1975. Masuratorile, coordonatele punctelor si calculul suprafetelor acestei lucrari sunt atasate la documentatie si pe formatul digital atasat lucrarii.

Modul de materializare a limitelor zonelor studiate sunt determinate de limite naturale sau constructii existente.

Rezultatul final al acestei lucrari va fi un plan topografic in sistem de cote Marea Neagra 1975, sistem de coordonate Stereo 1970 pe care vor fi evidentiata pe langa zona studiata, vecinatatile, retelele edilitare din zona, drumuri si alte cai de acces; abaterea standard de determinare a unui punct nu depaseste ± 10 cm.

Lucrarea va fi predata pe suport analogic – plansa hartie precum si pe suport digital.

Pentru recepția planului de ampmnt și delimitare al expertizelor judiciare și extrajudiciare în specialitatea topografie, geodezie și cadastru, întocmite în aplicarea art. 1051 din Codul de procedură civilă, precum și a planului topografic necesar actualizării suprafeței terenului/construcției în evidențele fiscale/ registrul agricol în vederea notării posesiei sau în vederea înscrierii dreptului de proprietate asupra construcțiilor conform art. 37 alin. (2) din Legea nr. 7/1996 se vor menționa și următoarele, după caz:

- a) nr. actului de proprietate/nr. actului doveditor al posesiei, dacă există;
- b) nr. declarației posesorului, prevăzută la art. 41 alin. (8¹) lit. d) din Legea nr. 7/1996, după caz;

Sergiu-Alexandru Chitic

Digitally signed by Sergiu-Alexandru Chitic

Date: 2025.03.04 16:44:25 +02:00

- c) suprafața deținută în proprietate și suprafața deținută în posesie, în cazul terenurilor;
- d) nr. certificatului de atestare fiscală, în cazul construcțiilor;
- e) suprafața construită măsurată și suprafața construită înscrisă în evidențele fiscale la data efectuării măsurărilor.
Pentru recepția planului de ampmnt și delimitare al imobilelor situate în intravilan întocmite în vederea emiterii titlului de proprietate se vor menționa:
 - a) vecinătățile imobilului;
 - b) nr. procesului verbal de punere în posesie/adeverinței de proprietate;
 - c) existența construcțiilor edificate pe imobil;
 - d) accesul la imobil.

Datele cu caracter personal sunt prelucrate de către operator în vederea îndeplinirii competențelor legale privind evidențele de cadastru și carte funciară și pot fi comunicate numai destinatarilor abilitați prin acte normative (Codul civil, Codul de procedură civilă,

Codul fiscal, alte legi speciale), inclusiv organelor de poliție, parchetelor, instanțelor sau altor autorități publice, în condițiile legii. În acest sens vă informăm și vă asigurăm că am luat măsuri tehnice și organizatorice adecvate pentru protejarea datelor dumneavoastră.

În exercitarea drepturilor dumneavoastră prevăzute de Regulamentul nr. 679/2016 privind protecția persoanelor fizice în ceea ce privește prelucrarea datelor cu caracter personal și privind libera circulație a acestor date, dar și pentru orice alte informații suplimentare legate de protecția datelor cu caracter personal vă puteți adresa responsabilului cu protecția datelor, la adresa arad@ancpi.ro, formulând o cerere scrisă, datată și semnată sau la telefon: 0232316797

**)Se completează cu datele corespunzătoare responsabilului cu protecția datelor desemnat la nivelul fiecărui OCPI*

Data întocmirii

04.03.2025

Semnătura persoanei autorizate

Sergiu-Alexandru Chitic

Digitally signed by Sergiu-Alexandru Chitic
Date: 2025.03.04 16:44:25 +02:00

INVENTAR DE COORDONATE

4008 524336.191 215166.893 109.140 cvcan
 4009 524330.081 215168.580 109.070 cvcan
 4010 524308.884 215180.813 108.780 cvcan
 4011 524299.984 215176.743 108.860 cvcan
 4012 524293.956 215178.299 109.150 cvcan
 4013 524286.141 215183.105 108.560 cvcan
 4014 524285.730 215181.534 108.650 aerg
 4015 524261.556 215188.144 108.520 aerg
 4016 524251.010 215190.735 108.600 aerg
 4017 524246.279 215193.632 108.470 cvcan
 4018 524234.989 215195.128 108.520 aerg
 4019 524233.991 215193.867 108.500 cvcan
 4020 524232.231 215196.021 108.500 aerg
 4021 524217.841 215199.568 108.410 aerg
 4022 524216.524 215198.459 108.440 cvcan
 4023 524198.402 215203.677 108.400 cvcan
 4024 524197.269 215204.621 108.390 aerg
 4025 524196.027 215204.796 108.370 aerg
 4026 524196.718 215206.181 108.230 cvcan
 4027 524175.034 215211.831 108.250 cvcan
 4028 524175.863 215215.372 108.150 cvcan
 4029 524168.662 215212.125 108.210 aerg
 4030 524161.765 215215.353 108.160 cvcan
 4031 524160.898 215216.996 108.080 aerg
 4032 524156.674 215220.460 108.150 cvcan
 4033 524156.048 215218.218 108.070 aerapa
 4034 524160.866 215217.000 108.080 aerapa
 4035 524155.060 215217.122 108.100 cvcan
 4036 524154.554 215214.613 108.130 cvcan
 4037 524153.424 215216.140 108.190 aerg
 4038 524148.281 215217.510 108.110 aerg
 4039 524143.432 215223.906 108.140 cvcan
 4040 524119.707 215229.762 108.360 aerg
 4041 524117.804 215230.898 108.190 cvgaz
 4042 524117.965 215232.920 108.110 gag
 4043 524113.979 215230.968 108.220 aerg
 4044 524117.254 215228.370 108.160 aerg
 4045 524117.173 215225.583 108.150 aerg
 4046 524117.167 215222.883 108.230 aerg
 4047 524112.747 215228.672 108.180 aerapa
 4048 524112.049 215227.980 108.130 aerg
 4049 524111.432 215231.558 108.140 aerg
 4050 524109.150 215227.931 108.110 cvcan
 4051 524109.876 215226.065 108.130 cvcan
 4052 524110.641 215240.443 108.090 cvcan
 4053 524112.425 215239.346 108.130 aerg
 4054 524112.709 215243.031 108.170 aerg
 4055 524114.941 215239.037 108.210 aerg
 4056 524112.099 215234.972 108.130 aerg
 4057 524111.978 215234.214 108.130 aerg
 4058 524113.574 215213.314 108.150 cvcan
 4059 524115.212 215209.864 108.140 aerg

4060 524106.213 215217.969 108.050 cvcan
 4061 524103.174 215216.082 108.080 cvcan
 4062 524103.153 215212.810 108.070 gag
 4063 524103.688 215220.969 108.110 gag
 4064 524093.411 215213.077 108.190 aerg
 9161 524088.910 215218.880 108.170 ax
 9162 524103.380 215217.030 108.100 ax
 9163 524112.090 215216.030 108.190 ax
 9164 524111.460 215210.360 108.170 ax
 9165 524113.010 215222.480 108.150 ax
 9166 524114.180 215231.610 108.240 ax
 9167 524115.390 215240.030 108.240 ax
 9168 524110.300 215201.030 108.170 ax
 9169 524119.730 215227.050 108.180 ax
 9170 524134.070 215223.830 108.120 ax
 9171 524169.780 215214.110 108.180 ax
 9172 524201.650 215205.990 108.350 ax
 9173 524236.240 215196.560 108.490 ax
 9174 524270.370 215187.630 108.540 ax
 9175 524303.400 215179.080 108.830 ax
 9176 524346.870 215167.190 109.260 ax
 9177 524328.890 215172.660 108.960 ax
 9178 524289.120 215182.680 108.670 ax
 9179 524256.260 215191.620 108.550 ax
 9180 524221.030 215200.910 108.400 ax
 9181 524187.830 215209.610 108.190 ax
 9182 524153.190 215218.750 108.110 ax
 9183 524088.610 215215.440 108.100 mda
 9184 524101.600 215213.700 108.100 mda
 9185 524103.560 215213.320 108.090 mda
 9186 524102.920 215213.500 108.090 mda
 9187 524106.060 215212.390 108.110 mda
 9188 524107.640 215211.480 108.110 mda
 9189 524108.630 215210.550 108.100 mda
 9190 524107.550 215201.620 108.090 mda
 9191 524113.410 215200.570 108.110 mda
 9192 524114.550 215209.940 108.100 mda
 9193 524116.080 215221.720 108.120 mda
 9194 524116.890 215223.320 108.110 mda
 9195 524117.700 215224.230 108.100 mda
 9196 524117.380 215223.900 108.130 mda
 9197 524119.240 215224.910 108.120 mda
 9198 524118.880 215224.810 108.100 mda
 9199 524120.520 215224.980 108.140 mda
 9200 524121.450 215224.870 108.130 mda
 9201 524128.460 215223.100 108.120 mda
 9202 524133.450 215221.890 108.120 mda
 9203 524134.510 215225.650 108.090 mda
 9204 524152.730 215216.650 108.140 mda
 9205 524153.720 215220.640 108.100 mda
 9206 524169.320 215212.300 108.200 mda
 9207 524170.360 215216.060 108.170 mda

Sergiu-Alexandru Chitic

Digitally signed by Sergiu-Alexandru Chitic
 Date: 2025.03.04 16:44:25 +02:00

9208 524187.499 215207.500 108.260 mda
9209 524188.270 215210.930 108.230 mda
9210 524201.106 215203.882 108.340 mda
9211 524202.000 215207.610 108.350 mda
9212 524204.580 215202.990 108.350 mda
9213 524204.440 215202.580 108.350 mda
9214 524220.590 215198.970 108.450 mda
9215 524221.490 215202.550 108.380 mda
9216 524235.620 215194.740 108.500 mda
9217 524236.940 215198.510 108.500 mda
9218 524255.870 215189.720 108.560 mda
9219 524256.670 215193.210 108.530 mda
9220 524270.280 215185.710 108.560 mda
9221 524271.160 215189.340 108.520 mda
9222 524288.750 215181.040 108.700 mda
9223 524289.750 215184.680 108.620 mda
9224 524303.050 215177.210 108.840 mda
9225 524304.060 215180.840 108.800 mda
9226 524328.340 215170.500 108.990 mda
9227 524329.620 215174.710 108.920 mda
9228 524346.830 215165.310 109.320 mda
9229 524347.090 215169.090 109.210 mda
9230 524129.020 215226.870 108.170 mda
9231 524121.990 215228.630 108.230 mda
9232 524120.330 215229.120 108.190 mda
9233 524119.400 215229.580 108.230 mda
9234 524116.560 215230.030 108.150 mda
9235 524116.890 215232.100 108.150 mda
9236 524117.800 215231.980 108.160 mda
9237 524117.730 215233.250 108.100 mda
9238 524118.420 215239.760 108.170 mda
9239 524112.430 215240.430 108.180 mda
9240 524111.300 215232.010 108.140 mda
9241 524110.050 215222.860 108.170 mda
9242 524107.940 215221.220 108.100 mda
9243 524105.760 215220.590 108.100 mda
9244 524103.970 215220.480 108.090 mda
9245 524103.330 215220.460 108.100 mda
9246 524089.320 215222.360 108.110 mda
9247 524088.650 215215.360 108.130 B
9248 524101.620 215213.610 108.180 B
9249 524103.570 215213.290 108.210 B
9250 524103.360 215212.380 108.110 B
9251 524102.740 215212.550 108.150 B
9252 524102.860 215213.440 108.190 B
9253 524106.040 215212.350 108.220 B
9254 524107.620 215211.430 108.210 B
9255 524108.540 215210.520 108.210 B
9256 524107.490 215201.620 108.210 B
9257 524113.520 215200.590 108.210 B
9258 524114.650 215209.930 108.200 B
9259 524113.650 215201.820 108.140 B
9260 524114.420 215208.030 108.150 B
9261 524116.180 215221.690 108.220 B
9262 524116.940 215223.290 108.220 B
9263 524117.400 215223.870 108.200 B

9264 524117.740 215224.190 108.120 B
9265 524118.880 215224.750 108.160 B
9266 524119.260 215224.850 108.170 B
9267 524120.530 215224.930 108.250 B
9268 524121.440 215224.840 108.240 B
9269 524128.390 215223.020 108.290 B
9270 524128.990 215226.940 108.290 B
9271 524121.990 215228.700 108.340 B
9272 524120.250 215229.240 108.310 B
9273 524119.830 215229.560 108.330 B
9274 524118.280 215232.510 108.170 B
9275 524118.340 215233.160 108.150 B
9276 524117.790 215233.270 108.140 B
9277 524118.480 215239.770 108.260 B
9278 524112.332 215240.479 108.230 B
9279 524111.250 215231.980 108.170 B
9280 524107.900 215221.270 108.190 B
9281 524105.730 215220.670 108.210 B
9282 524103.980 215220.500 108.230 B
9283 524104.000 215221.320 108.190 B
9284 524103.280 215220.530 108.230 B
9285 524103.340 215221.430 108.220 B
9286 524089.310 215222.440 108.270 B
9287 524089.500 215223.670 108.210 tr
9288 524107.670 215221.380 108.200 tr
9289 524109.920 215222.860 108.130 trp
9290 524111.134 215232.041 108.200 trp
9291 524112.210 215240.540 108.240 trp
9292 524118.420 215237.520 108.160 tr
9293 524119.370 215229.850 108.220 tr
9294 524118.560 215229.790 108.190 cplb
9295 524116.630 215230.090 108.170 cplb
9296 524116.980 215232.040 108.160 cplb
9297 524118.920 215231.740 108.170 cplb
9298 524117.880 215233.430 108.160 tr
9299 524118.500 215233.360 108.170 tr
9300 524118.370 215232.520 108.170 tr
9301 524118.250 215231.890 108.160 tr
9302 524119.130 215224.680 108.180 tr
9303 524117.880 215224.190 108.140 tr
9304 524115.790 215206.210 108.080 tr
9305 524114.390 215206.370 108.140 tr
9306 524113.870 215202.430 108.140 tr
9307 524115.410 215202.280 108.050 tr
9308 524115.310 215201.610 108.070 tr
9309 524107.350 215201.610 108.220 tr
9310 524099.510 215202.830 108.110 tr
9311 524099.280 215200.810 108.060 tr
9312 524108.310 215209.450 108.240 tr
9313 524088.910 215212.030 108.150 tr
9314 524087.098 215210.088 108.170 acc
9315 524097.840 215208.660 108.180 acc
9316 524097.280 215203.755 108.190 acc
9317 524117.052 215207.089 108.090 cc+acc
9318 524116.432 215201.875 108.060 acc
9319 524118.889 215222.536 108.190 lim

Sergiu-Alexandru Chitic

Digitally signed by Sergiu-Alexandru Chitic
Date: 2025.03.04 16:44:25 +02:00

9320 524132.860 215218.854 108.100 lim
9321 524137.592 215217.606 107.870 acc
9322 524143.560 215216.450 107.940 cc+acc
9323 524152.349 215214.137 107.920 cc+lim
9324 524155.538 215213.321 108.160 acc
9325 524156.548 215213.104 108.190 acc
9326 524161.023 215211.908 108.220 lim
9329 524164.527 215211.024 108.220 lim
9330 524168.926 215209.902 108.260 lim
9331 524186.865 215205.365 108.130 lim
9332 524179.952 215207.106 108.070 acc
9333 524182.486 215206.468 108.080 acc
9334 524188.292 215205.006 108.270 lim
9335 524192.903 215203.811 108.360 acc
9336 524193.869 215203.560 108.340 acc
9337 524196.502 215202.878 108.360 acc
9338 524199.521 215202.095 108.360 acc
9339 524200.352 215201.880 108.350 acc
9340 524203.428 215201.083 108.360 acc
9341 524205.938 215200.432 108.350 acc
9342 524206.970 215200.165 108.370 acc
9343 524212.857 215198.612 108.390 acc
9344 524217.604 215197.283 108.440 acc
9345 524218.474 215197.040 108.440 cc+acc
9346 524216.220 215197.671 108.430 acc
9347 524232.020 215193.470 108.510 cc+acc
9348 524234.889 215192.740 108.520 acc
9349 524245.091 215190.023 108.560 acc
9350 524249.969 215188.716 108.590 cc+acc
9351 524266.896 215184.450 108.580 cc+acc
9352 524269.920 215183.716 108.620 acc
9353 524282.821 215180.317 108.690 acc
9354 524283.878 215180.038 108.800 cc+acc
9356 524292.820 215177.680 108.790 cc+acc
9359 524305.090 215174.290 108.810 lim
9362 524348.930 215163.230 109.720 lim
9363 524346.416 215163.865 109.490 lim
9364 524342.191 215164.932 109.330 acc
9365 524343.418 215164.622 109.380 acc
9366 524327.792 215168.568 109.140 lim
9367 524311.996 215172.506 108.930 acc
9368 524313.748 215172.053 108.920 acc
9369 524109.758 215240.983 108.120 lim
9370 524108.786 215233.826 108.000 acc
9371 524108.387 215230.889 108.030 acc
9372 524107.312 215222.969 108.200 lim
9373 524089.783 215225.331 108.210 lim
9374 524120.816 215239.358 108.190 lim
9375 524120.498 215237.241 108.240 acc
9376 524119.974 215232.956 108.180 acc
9377 524119.642 215230.658 108.200 lim
9378 524134.857 215226.760 108.150 lim
9379 524138.909 215225.714 108.110 acc
9380 524142.877 215224.668 108.100 acc
9381 524148.486 215223.188 108.130 acc
9382 524149.394 215222.948 108.120 acc

9383 524154.000 215221.733 108.150 lim
9384 524157.605 215220.786 107.990 acc
9385 524160.570 215220.088 108.050 acc
9386 524165.104 215219.020 107.890 acc
9387 524166.136 215218.777 108.000 acc
9388 524170.722 215217.696 108.130 lim
9389 524189.237 215212.662 108.020 lim
9390 524202.682 215209.303 108.370 lim
9391 524206.236 215208.430 108.270 acc
9392 524207.297 215208.170 108.270 acc
9393 524221.950 215204.416 108.450 lim
9394 524225.810 215203.380 108.300 lim
9395 524225.925 215203.349 108.470 cc+lim
9396 524242.899 215198.846 108.480 cc+acc
9397 524247.134 215197.734 108.460 acc
9398 524257.168 215195.099 108.540 lim
9399 524262.957 215193.577 108.600 cc+lim
9400 524272.139 215191.162 108.610 cc+lim
9401 524277.685 215189.697 108.560 acc
9402 524281.755 215188.621 108.530 acc
9403 524290.370 215186.345 108.610 lim
9404 524295.444 215184.991 108.770 acc
9405 524296.762 215184.640 108.770 acc
9406 524304.587 215182.551 108.810 lim
9407 524308.187 215181.591 108.860 acc
9408 524309.515 215181.236 108.800 acc
9409 524330.117 215175.889 108.940 lim
9410 524337.722 215174.021 108.980 acc
9411 524335.088 215174.637 109.030 acc
9412 524340.720 215173.320 109.140 cc+lim
9413 524345.653 215172.219 109.170 cc+lim
9414 524350.166 215171.219 109.860 lim
9415 524347.790 215169.330 109.330 mdb
9422 524347.160 215165.090 109.370 mdb
9426 524344.630 215171.680 109.150 stelbet
9427 524305.940 215175.840 108.860 stelbet
9428 524273.760 215184.110 108.620 stelbet
9429 524238.940 215193.430 108.570 stelbet
9430 524204.020 215202.270 108.370 stelbet
9431 524172.230 215210.550 108.280 stelbet
9432 524135.800 215219.980 108.070 stelbet
9433 524109.730 215223.350 108.150 stelbet
9434 524101.800 215212.190 108.150 stelbet
9435 524103.350 215201.660 108.220 cop
9436 524098.530 215212.510 108.170 cop
9437 524094.170 215213.110 108.170 cop
9438 524088.910 215213.140 108.140 cop
9439 524089.460 215222.970 108.240 cop
9440 524093.780 215222.400 108.280 cop
9441 524102.480 215221.260 108.240 cop
9442 524115.100 215206.790 108.150 cop
9443 524115.780 215210.910 108.190 cop
9444 524116.520 215217.420 108.200 cop
9445 524116.940 215220.860 108.220 cop
9446 524123.010 215223.520 108.050 cop
9447 524126.260 215222.500 108.010 cop

Sergiu-Alexandru Chitic

Digitally signed by Sergiu-Alexandru Chitic
Date: 2025.03.04 16:44:25 +02:00

9448 524149.090 215216.940 108.140 cop
9449 524235.600 215193.690 108.520 gv
9450 524245.400 215191.750 108.630 gv
9451 524250.930 215190.380 108.600 gv
9452 524258.180 215188.500 108.600 gv
9453 524306.570 215175.910 108.860 gv
9454 524311.330 215174.680 108.890 gv
9455 524314.510 215173.930 108.910 gv
9456 524320.540 215172.210 108.940 gv
9457 524213.710 215205.100 108.460 cop
9458 524142.590 215223.530 108.090 cplb
9459 524138.530 215224.610 108.080 cplb
9460 524138.990 215225.490 108.100 rig_met
9461 524139.030 215225.640 108.100 rig_met
9462 524142.730 215224.620 108.090 rig_met
9463 524142.710 215224.470 108.100 rig_met
9464 524149.240 215222.430 108.140 cplp
9465 524148.350 215222.680 108.130 cplp
9466 524246.710 215196.050 108.490 cplp
9467 524242.370 215197.230 108.500 cplp
9468 524271.790 215189.460 108.520 cplp
9469 524290.080 215184.670 108.600 cplp
9470 524309.270 215179.500 108.820 cplp
9472 524346.970 215164.800 109.470 B
9473 524328.050 215169.610 109.080 B
9475 524346.960 215164.710 109.480 tr

9476 524328.130 215169.510 109.110 tr
9477 524314.140 215172.920 108.920 tr
9478 524314.150 215173.710 108.910 tr
9479 524312.210 215174.260 108.920 tr
9480 524312.090 215173.480 108.930 tr
9481 524305.290 215175.160 108.800 tr
9482 524270.460 215185.460 108.560 cplp
9483 524263.240 215187.250 108.530 cplp
9484 524263.030 215186.570 108.540 cplp
9485 524255.590 215188.740 108.640 cplp
9486 524250.628 215190.098 108.630 cplp
9487 524250.730 215190.620 108.610 cplp
9488 524245.750 215191.910 108.560 cplp
9489 524235.200 215194.220 108.570 cplp
9490 524228.480 215195.890 108.520 cplp
9491 524219.560 215198.890 108.420 cplp
9492 524212.240 215200.730 108.410 cplp
9493 524212.200 215200.540 108.410 cplp
9494 524204.300 215202.500 108.360 cplp
9495 524204.390 215202.870 108.370 cplp
9496 524201.080 215203.690 108.360 cplp
9497 524196.650 215204.910 108.340 cplp
9498 524196.560 215204.570 108.330 cplp
9499 524188.670 215206.530 108.360 cplp
9500 524164.800 215212.000 108.170 cplp
9501 524152.600 215215.200 107.950 cplp

Semnătura persoanei autorizate

Sergiu-Alexandru Chitic

Digitally signed by Sergiu-Alexandru Chitic
Date: 2025.03.04 16:44:25 +02:00

CALCULUL SUPRAFETEI ZONEI STUDIATE

Numar Punct	X [m]	Y [m]
1	524350.294	215171.189
2	524345.653	215172.218
3	524340.720	215173.319
4	524333.954	215174.901
5	524333.653	215174.971
6	524309.894	215181.134
7	524290.679	215186.262
8	524271.741	215191.266
9	524253.143	215196.156
10	524234.070	215201.162
11	524215.066	215206.262
12	524190.580	215212.272
13	524176.817	215216.260
14	524157.456	215220.820
15	524138.998	215225.690
16	524137.978	215225.959
17	524119.643	215230.657
18	524118.890	215222.537
19	524142.390	215216.343
20	524152.890	215214.018
21	524153.440	215213.865
22	524155.538	215213.322
23	524156.548	215213.105
24	524161.023	215211.909
25	524165.273	215210.837
26	524165.823	215210.693
27	524172.205	215209.069
28	524176.078	215208.083
29	524188.331	215204.997
30	524199.947	215201.986
31	524211.564	215198.975
33	524235.078	215192.693
34	524248.784	215189.040
35	524252.994	215187.893
36	524255.897	215187.288
37	524258.114	215186.735
38	524266.896	215184.451
39	524270.008	215183.696
40	524292.820	215177.681
41	524297.120	215176.431
42	524304.550	215174.431
43	524319.682	215170.521
44	524325.635	215169.114
45	524348.930	215163.231
46	524349.466	215163.019
47	524349.036	215163.853
Suprafata = 1876mp		

SUPRAFATA STUDIATA - 1876 mp

Semnătura persoanei autorizate

Sergiu-Alexandru Chitic

Digitally signed by Sergiu-Alexandru Chitic
Date: 2025.03.04 16:44:25 +02:00

S.C. TopTerram S.R.L.
Certificat de autorizare
Seria RO-B-J
Nr. 3027/17.10.2024

Contur.dxf



Topo.dxf



Contur.txt




Topo.txt



Sergiu-Alexandru Chitic

Digitally signed by Sergiu-Alexandru Chitic
Date: 2025.03.04 16:44:31 +02:00

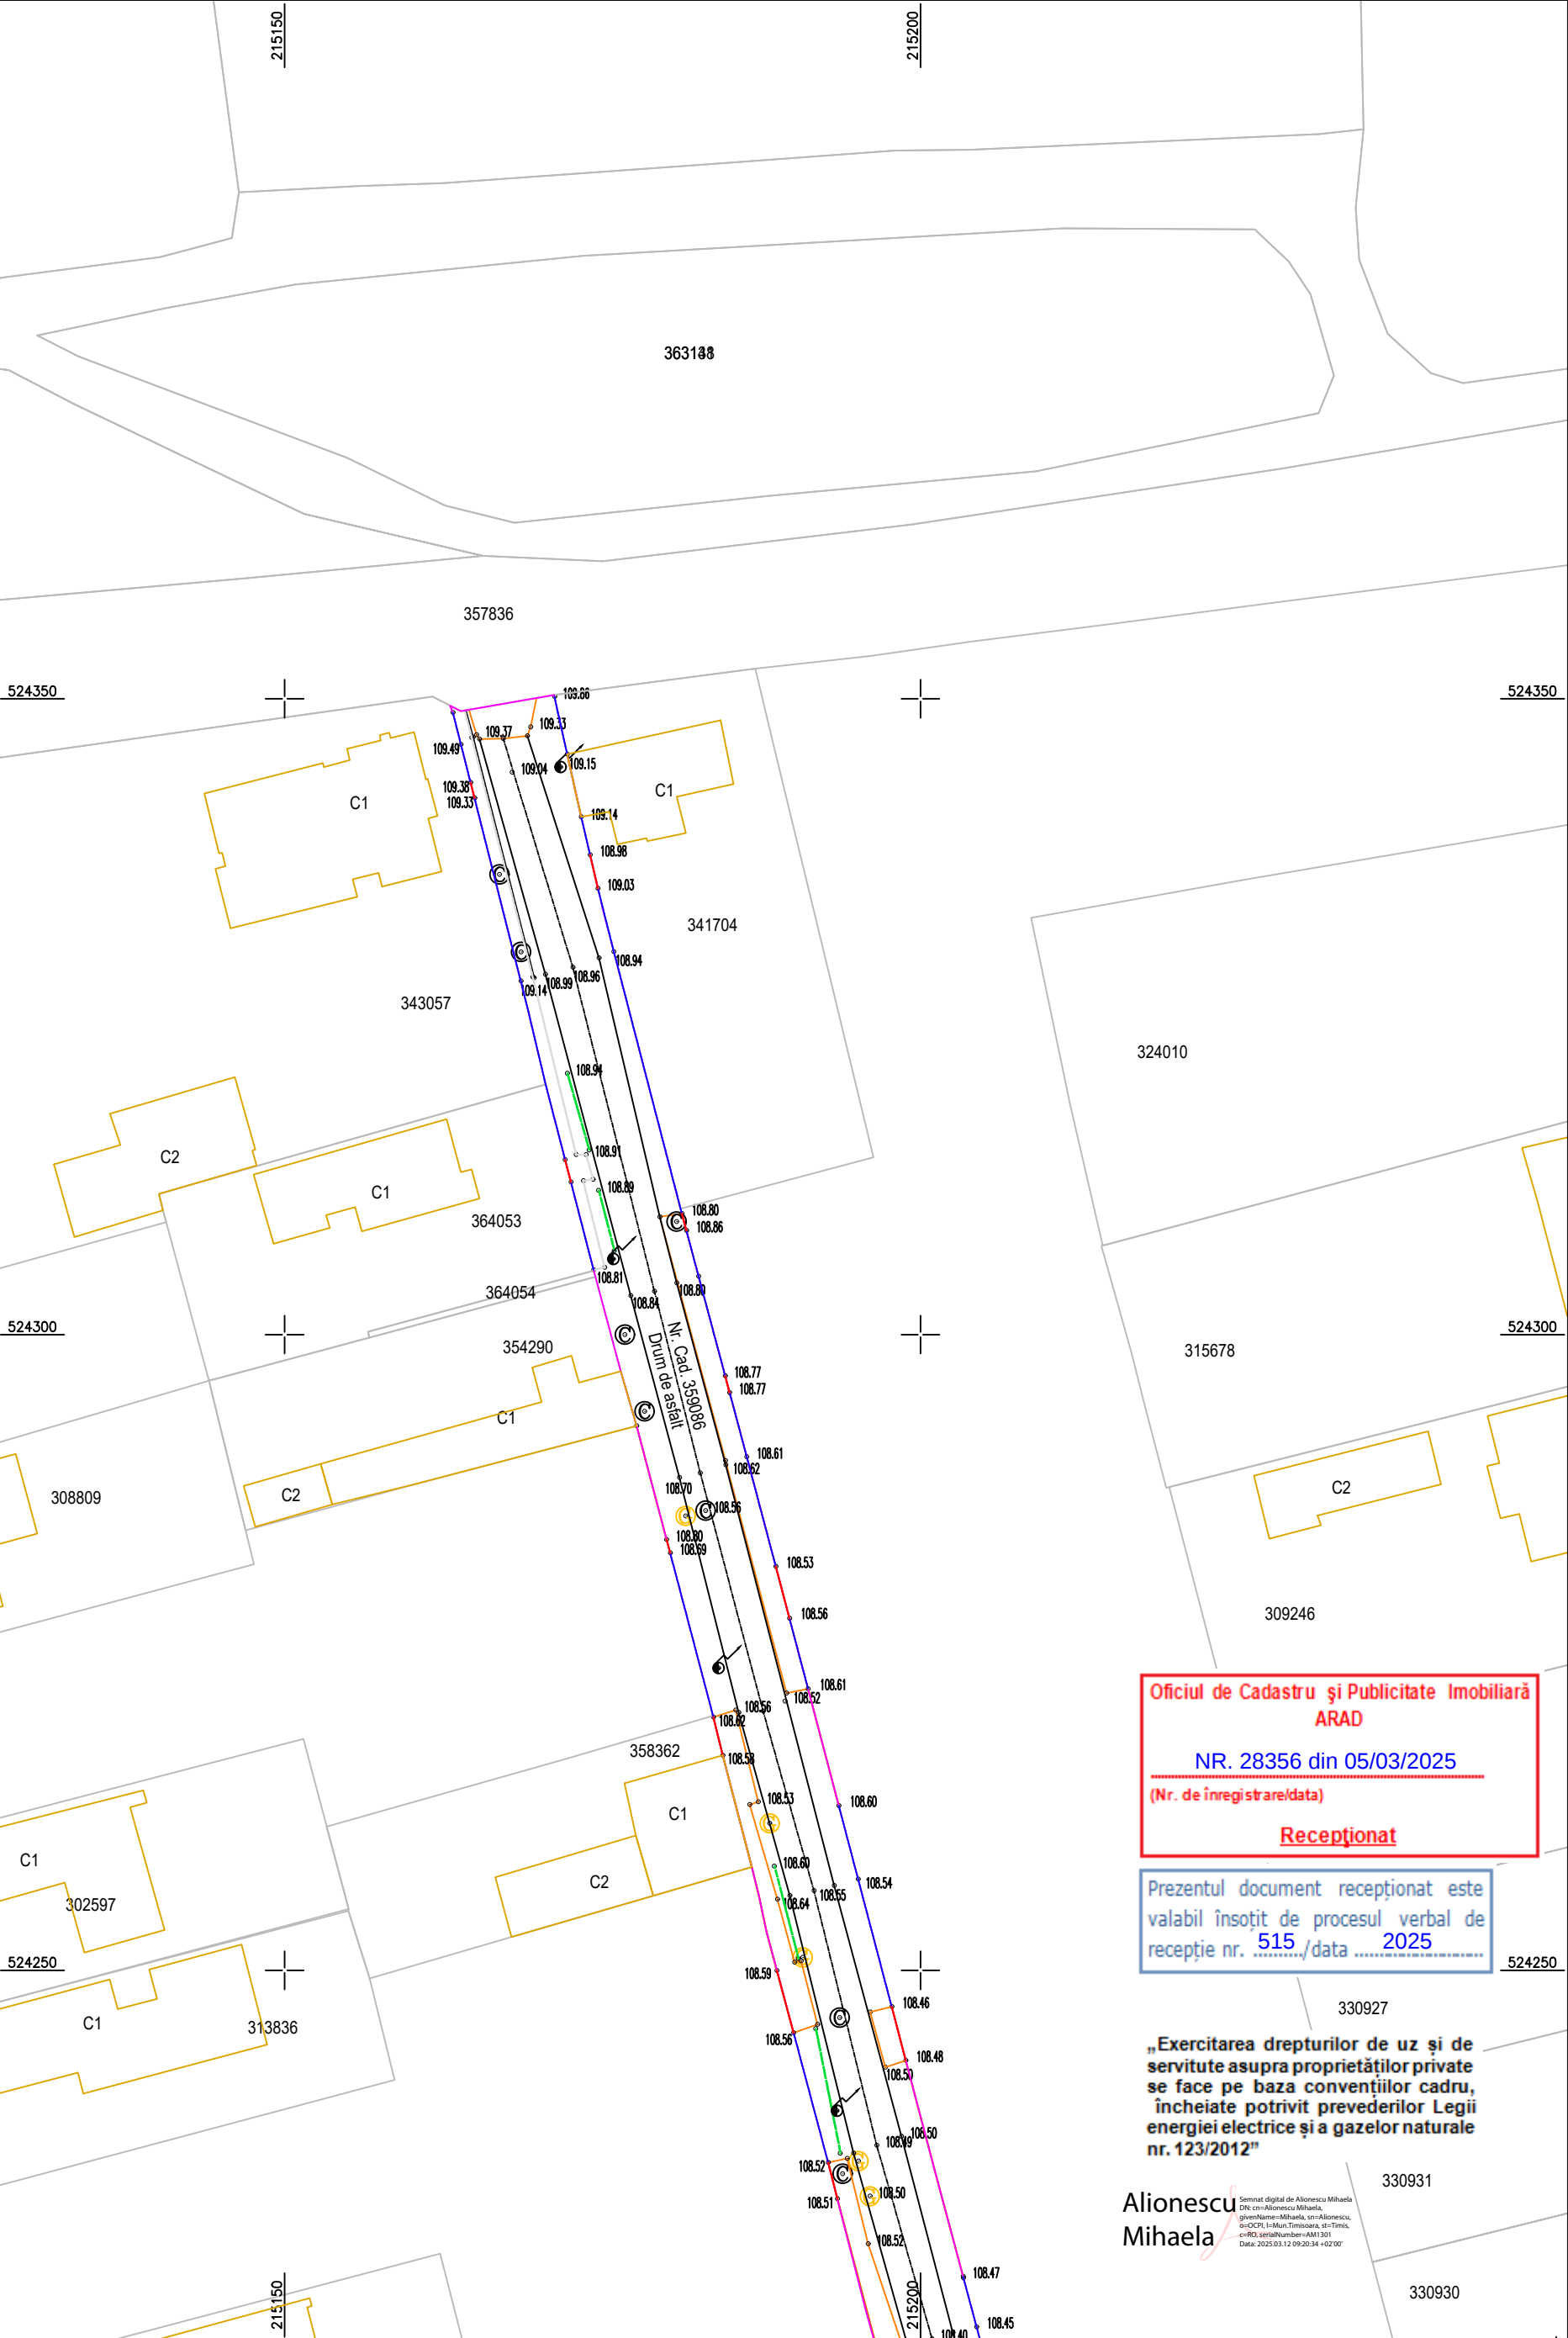

Coordinate Stereo '70
Cote Marea Neagra 1975

LEGENDA

- COTA
- AX DRUM
- MARGINE DRUM ASFALT
- BORDURA
- TROTUAR BETON
- TROTUAR PAVELE
- PLATFORMA BETON
- GARD VIU
- CAMIN VIZITARE
- AERISIRE GAZ
- GAGER
- COPAC
- STALP ELECTRIC DE BETON
- LIMITA IMOBIL
- DIN BAZA DE DATE
- ZONA STUDIATA

Oficiul de Cadastru și Publicitate Imobiliară
ARAD
NR. 28356 din 05/03/2025
(Nr. de înregistrare/data)
Recepționat

Prezentul document recepționat este
valabil însoțit de procesul verbal de
recepție nr. 515 /data 2025

„Exercitarea drepturilor de uz și de
servitute asupra proprietăților private
se face pe baza convențiilor cadru,
încheiate potrivit prevederilor Legii
energiei electrice și a gazelor naturale
nr. 123/2012”


Alionescu
Mihaela

Semnăt digital de Alionescu Mihaela
DN: cn=Alionescu Mihaela,
givenName=Mihaela, o=Alionescu,
ou=CTI, ou=Map, ou=Trasatura, ou=Trasatura,
c=RO, serialNumber=AM1301
Data: 2025.03.12 09:20:34 +02'00'

Planul topografic se va utiliza doar in scopul solicitat, respectiv pentru obtinere aviz de incepere lucrari pentru obiectivul : "SF Reabilitare strazi de pamant si utilitati, Etapa 1" conform CU nr. 1412/2024 si va fi insotit de procesul verbal de receptie nr.

Sergiu-Alexandru Chitic
Digitally signed by Sergiu-Alexandru Chitic
Date: 2025.03.04 16:44:42 +02:00

TopTerram RO-B-J Nr. 3027				Denumire proiect: "SF Reabilitare strazi de pamant si utilitati, Etapa 1" Beneficiar: Municipiul Arad prin Serviciul Investitii Adresa: Intravilan Mun. Arad, Str. Macului, Jud. Arad Suprafata: 1876 mp; Inscris in CF: 359086		Faza SF
Masurat	Ing. Zaharii Iulian	2025	Scara 1 : 500	Plan topografic de situatie pentru "SF Reabilitare strazi de pamant si utilitati, Etapa 1"		Plansa T1
Intocmit	Ing. Zaharii Iulian					
Verificat	Ing. Chitic Sergiu					

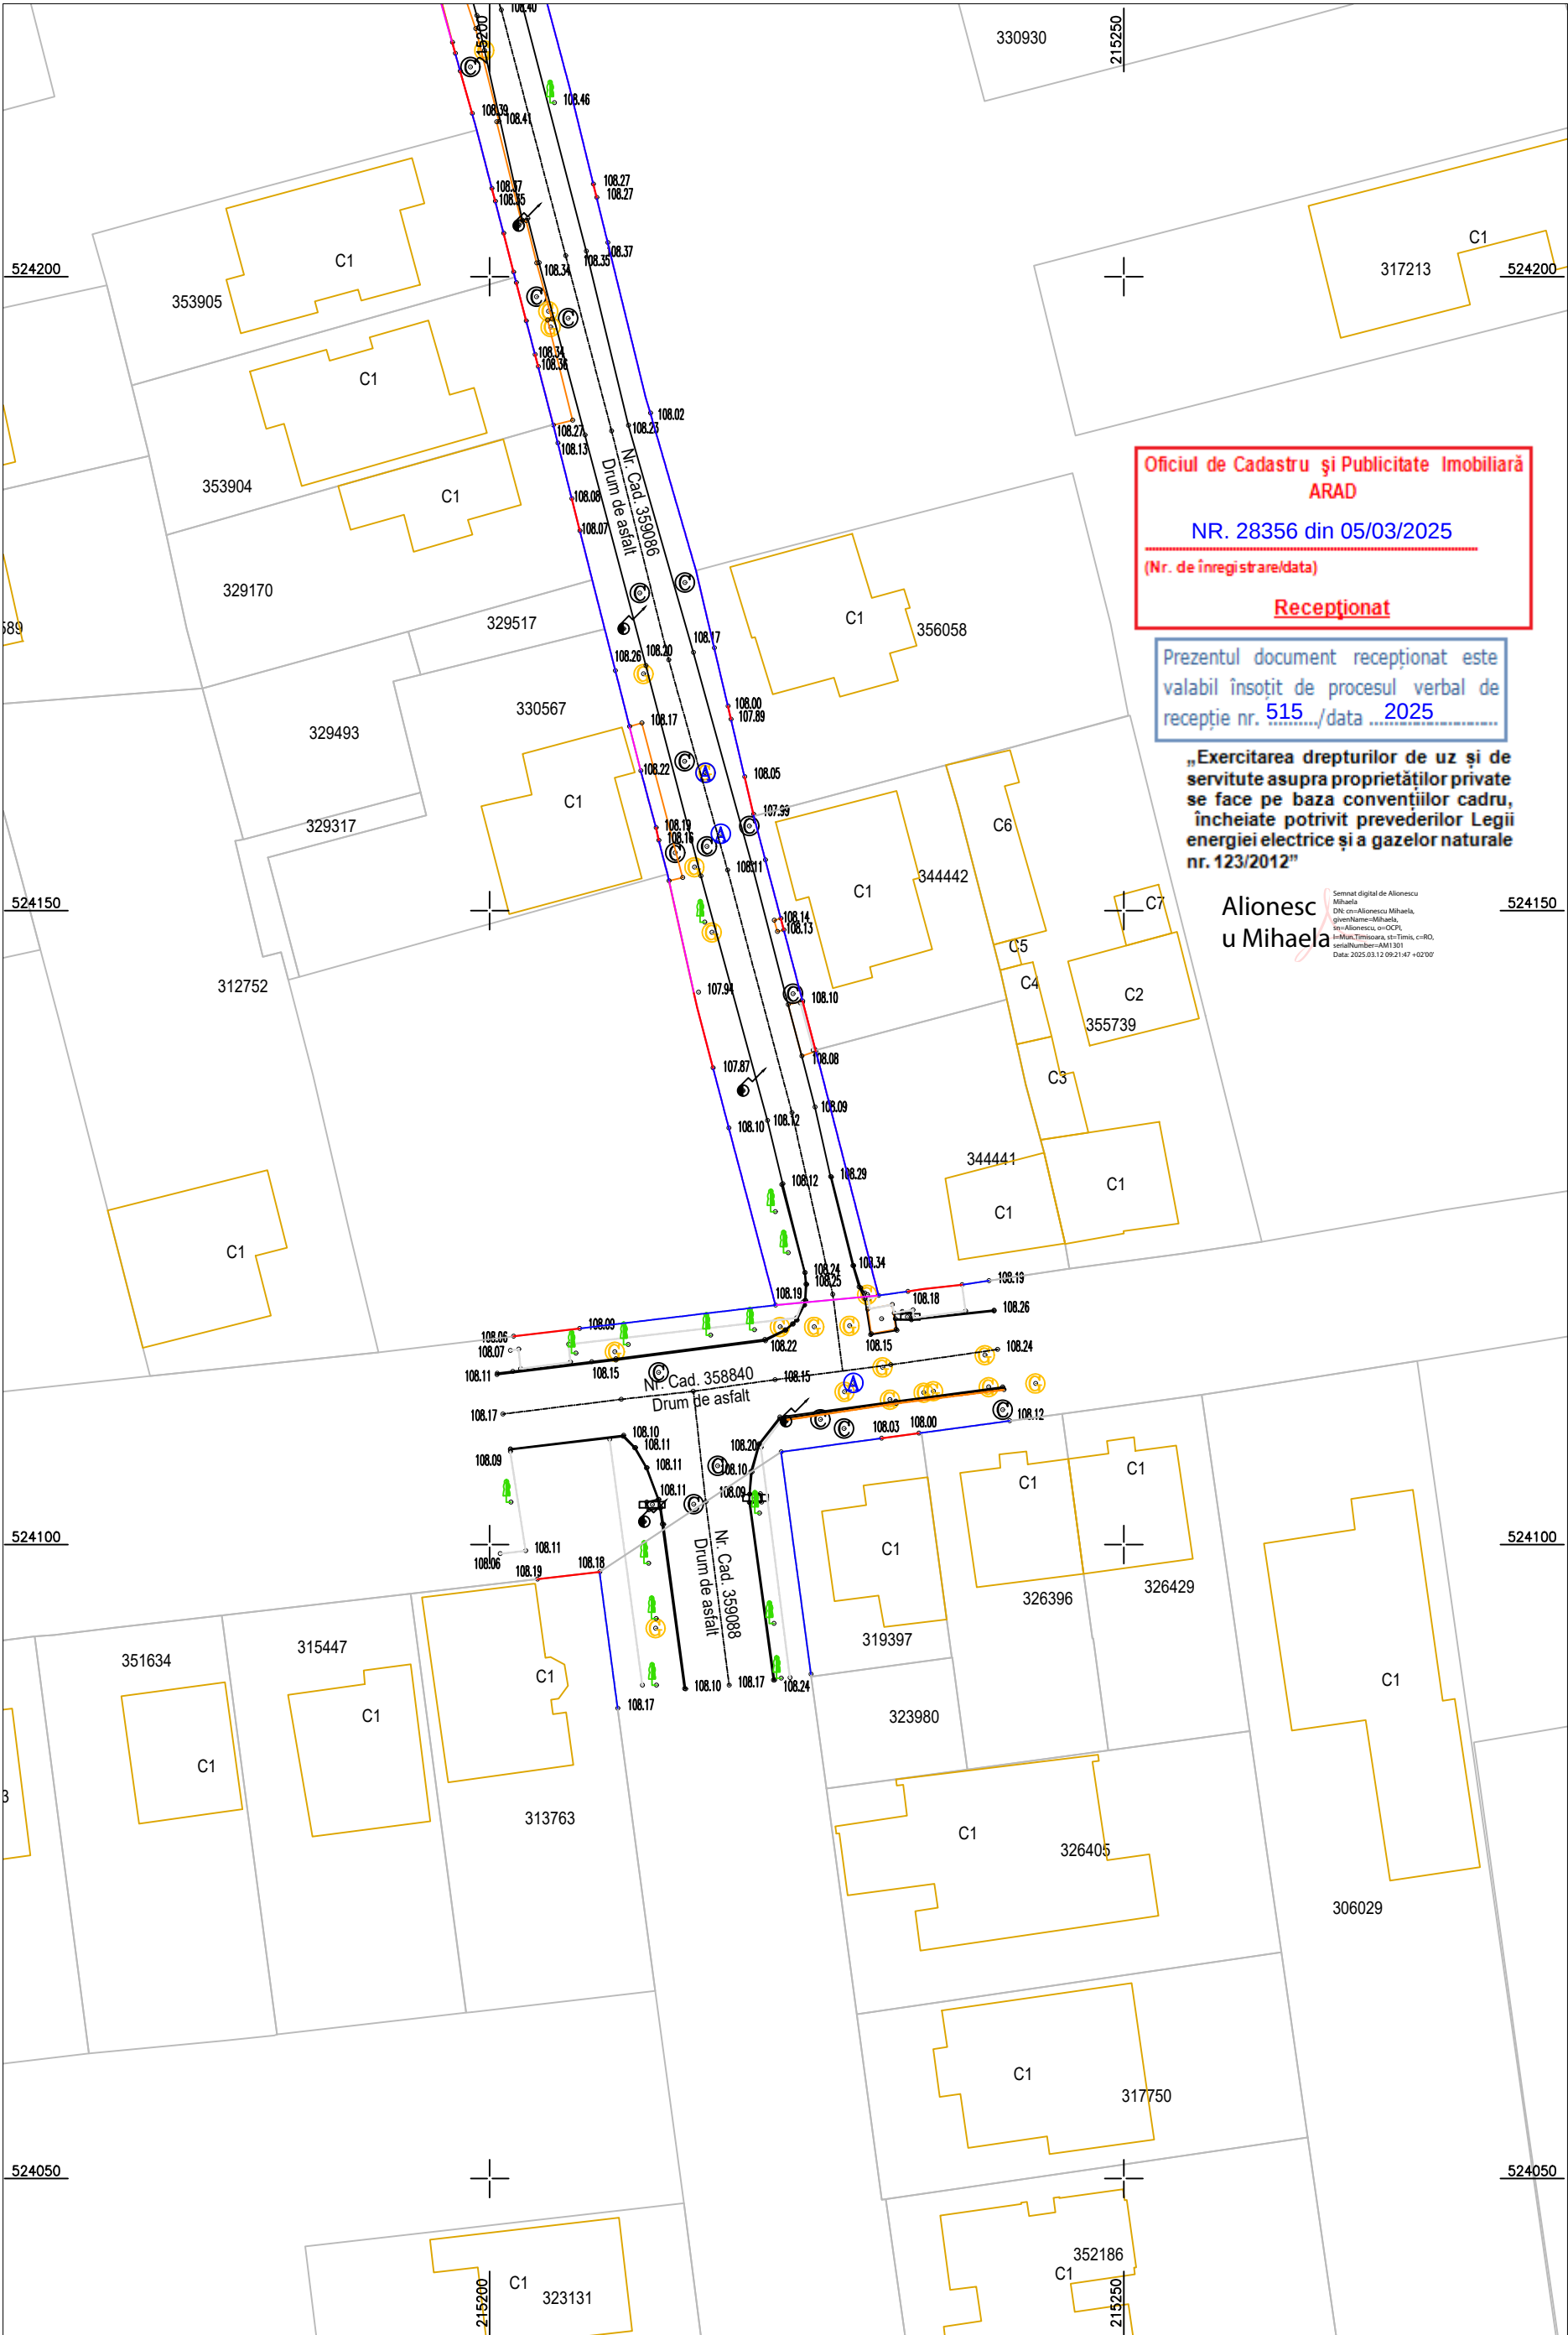

Coordonate Stereo '70
Cote Marea Neagra 1975

LEGENDA

- COTA
- AX DRUM
- MARGINE DRUM ASFALT
- BORDURA
- TROTUAR BETON
- TROTUAR PAVELE
- PLATFORMA BETON
- GARD VIU
- CAMIN VIZITARE
- AERISIRE GAZ
- GAGER
- COPAC
- STALP ELECTRIC DE BETON
- LIMITA IMOBIL
- DIN BAZA DE DATE
- ZONA STUDIATA

Oficiul de Cadastru și Publicitate Imobiliară
ARAD
NR. 28356 din 05/03/2025
(Nr. de înregistrare/data)
Recepționat

Prezentul document recepționat este
valabil însoțit de procesul verbal de
recepție nr. 515../data 2025

„Exercitarea drepturilor de uz și de
servitute asupra proprietăților private
se face pe baza convențiilor cadru,
încheiate potrivit prevederilor Legii
energiei electrice și a gazelor naturale
nr. 123/2012”

Alionescu
u Mihaela

Semnat digital de Alionescu
Mihaela
DN: cn=Alionescu Mihaela,
givenName=Mihaela,
sn=Alionescu, o=OCPI,
ou=Plan, Timisoara, si=Timis, c=RO,
serialNumber=AM1301
Data: 2025.03.12 09:21:47 +0200'

T1
T2

Planul topografic se va utiliza doar in scopul solicitat, respectiv pentru obtinere aviz de incepere lucrari pentru obiectivul : "SF Reabilitare strazi de pamant si utilitati, Etapa 1" conform CU nr. 1412/2024 si va fi insotit de procesul verbal de receptie nr.

Sergiu-Alexandru Chitic
Digitally signed by Sergiu-Alexandru Chitic
Date: 2025.03.04 16:44:42 +02:00

TopTerram RO-B-J Nr. 3027				Denumire proiect: "SF Reabilitare strazi de pamant si utilitati, Etapa 1" Beneficiar: Municipiul Arad prin Serviciul Investitii Adresa: Intravilan Mun. Arad, Str. Macului, Jud. Arad Suprafata: 1876 mp; Inscris in CF: 359086		Faza SF
				Plansa T2		
Masurat	Ing. Zaharii Iulian	2025	Scara 1 : 500	Plan topografic de situatie pentru "SF Reabilitare strazi de pamant si utilitati, Etapa 1"		
Intocmit	Ing. Zaharii Iulian					
Verificat	Ing. Chitic Sergiu					

PROCES VERBAL DE RECEPȚIE 515 / 2025

Întocmit astăzi, **12/03/2025**, privind cererea **28356** din **05/03/2025**
având aviz de incepere a lucrărilor cu nr din

1. Beneficiar: MUNICIPIUL ARAD

2. Executant: CHITIC SERGIU-ALEXANDRU

3. Denumirea lucrărilor recepționate: Plan topografic suport SF, in municipiul Arad, judetul Arad

4. Nominalizarea documentelor și a documentațiilor care se predau Oficiului de Cadastru și Publicitate Imobiliară ARAD conform avizului de incepere a lucrărilor:

Număr act	Data act	Tip act	Emitent
10C	04.03.2025	înscris sub semnatura privata	SC TopTerram SRL prin
10A	04.03.2025	înscris sub semnatura privata	SC TopTerram SRL prin
1412	03.09.2024	act administrativ	Primaria Municipiului
10B	04.03.2025	înscris sub semnatura privata	SC TopTerram SRL prin

Așa cum sunt atașate la cerere.

5. Concluzii:

Pentru procesul verbal 515 au fost recepționate 1 propuneri:

* PLAN TOPOGRAFIC NECESAR INTOCMIRII DOCUMENTATIEI:

• SF REABILITARE STRAZI DE PAMANT SI UTILITATI, ETAPA I - CONFORM CU NR. 1412/03.09.2024

Amplasamentul zonei supusa investitiei este situat în intravilanul municipiului Arad, UAT Arad, este înscris în cartea funciara nr. 359086 Arad cu nr. cad. 359086 . Masuratorile topografice necesare pentru realizarea investitiei au fost realizate pe suprafata de 1876mp.

Masuratorile la teren respecta normele tehnice impuse lucrarilor de specialitate privind calitatea și corectitudinea operațiunilor, a măsurătorilor și a calculelor, corespondența conținutului produselor cartografice cu realitatea din teren, calitatea produselor și a documentelor finale, din punct de vedere al conținutului, al formei de prezentare și al gradului de precizie.

Exercitarea drepturilor de uz si servitute asupra proprietatilor private se face pe baza conventiilor cadru, încheiate potrivit Legii Energiei Electrice si a Gazelor Naturale nr.123/2012. Proprietarul răspunde pentru cunoașterea, indicarea limitelor imobilului și conservarea acestora, precum și pentru punerea la dispoziția persoanei autorizate a tuturor actelor/documentelor pe care le deține cu privire la imobil.

Persoana autorizată răspunde pentru măsurarea imobilului indicat de proprietar, pentru corectitudinea întocmirii documentației și corespondența acesteia cu realitatea din teren și cu actele doveditoare ale dreptului de proprietate puse la dispoziție de proprietar. Persoana autorizată este obligată să execute măsurătorile la teren.

6. Erori topologice față de alte entități spațiale:

Identificator	Tip eroare	Mesaj suprapunere
329170	Avertizare	Receptia 28356/05.03.2025: Poligonul 1 se suprapune cu terenul 329170 pe o suprafata mai mica de 1 mp!
344441	Avertizare	Receptia 28356/05.03.2025: Poligonul 1 se suprapune cu terenul 344441 pe o suprafata mai mica de 1 mp!
358362	Avertizare	Receptia 28356/05.03.2025: Poligonul 1 se suprapune cu terenul 358362 pe o suprafata mai mica de 1 mp!
359086	Avertizare	Receptia 28356/05.03.2025: Poligonul 1 se suprapune cu terenul 359086 pe o suprafata de 1876 mp!
330567	Avertizare	Receptia 28356/05.03.2025: Poligonul 1 se suprapune cu terenul 330567 pe o suprafata mai mica de 1 mp!
356058	Avertizare	Receptia 28356/05.03.2025: Poligonul 1 se suprapune cu terenul 356058 pe o suprafata mai mica de 1 mp!
354290	Avertizare	Receptia 28356/05.03.2025: Poligonul 1 se suprapune cu terenul 354290 pe o suprafata mai mica de 1 mp!
343057	Avertizare	Receptia 28356/05.03.2025: Poligonul 1 se suprapune cu terenul 343057 pe o suprafata mai mica de 1 mp!
341704	Avertizare	Receptia 28356/05.03.2025: Poligonul 1 se suprapune cu terenul 341704 pe o suprafata mai mica de 1 mp!
-	Avertizare	Receptia 28356/05.03.2025: Poligonul 1 se afla într-o zona reglementata prin L17/2014! UAT 9262
-	Avertizare	Receptia 28356/05.03.2025: Poligonul 1 se afla într-o zona reglementata prin L17/2014! UAT 9262

Lucrarea este declarată **Admisă**

**Inspector
Mihaela Alionescu**

Alionescu
Mihaela

Semnat digital de Alionescu Mihaela
DN: cn=Alionescu Mihaela,
givenName=Mihaela, sn=Alionescu,
o=SCS, mail=, c=RO, serialNumber=AM1361
Date: 2023.03.12 09:22:43 +02'00'