

STUDIU TOPOGRAFIC

FAZA: *SF*

DENUMIRE PROIECT: *"SF Reabilitare strazi de pamant si utilitati, Etapa 1"*

BENEFICIAR: *Municipiul Arad*

EXECUTANT: *Ing. Chitic Sergiu Alexandru*

Sergiu-Alexandru Chitic

Digitally signed by Sergiu-Alexandru Chitic
Date: 2025.03.20 08:30:50 +02:00

OFICIUL DE CADASTRU ȘI PUBLICITATE IMOBILIARĂ ARAD
 BIROUL DE CADASTRU ȘI PUBLICITATE IMOBILIARĂ ARAD

Nr. de înregistrare..... / ... / ... / 2025

CERERE DE INFORMAȚII

OBIECTUL CERERII:

- ☐ - prima înregistrare în sistemul integrat de cadastru și carte funciară;
- ☐ - actualizare informații cadastrale;
- ☐ - înregistrarea în planul cadastral a imobilelor situate în regiunile de carte funciară supuse Decretului-lege nr. 115/1938;
- ☐ - documentația de identificare a amplementului imobilului situat pe un alt UAT;
- ☐ - documentație de atribuire număr cadastral;
- ☐ - documentație pentru dezlipire/alipire teren;
- ☐ - documentație de primă înregistrare UI;
- ☐ - documentație pentru apartamentare;
- ☐ - documentație pentru dezlipire/alipire UI;
- ☐ - documentație pentru reapartamentare;
- ☐ - documentație pentru supraetajare;
- ☐ - documentație pentru reconstituirea cărții funciare pierdute, distruse sau sustrase;
- ☐ - recepție lucrări de specialitate;
- ☐ - avizare tehnică expertize judiciare;
- ☐ - exproprieri;
- ☐ - întocmire plan parcelar;
- ☐ - întocmire plan încadrare în tarla;
- ☐ - trasarea imobilului;
- ☒ - alte tipuri de lucrări de specialitate;

Solicit informațiile aferente tipului de lucrare mai sus menționat pentru:

☐ imobilul situat în: UAT Arad

Adresă imobil							Nr. CF/ Nr. cad (IE)
Localitate	Stradă (Tarla)	Număr (Parcelă)	Bloc	Scară	Etaj	Ap.	
Arad	Minervei	-	-	-	-	-	358792

☐ - zona identificată prin:

X - fișier.dxf

Solicitant: TopTerram SRL

Denumire	CNP/CUI									Autorizație		
										Cat./Cls.	Serie	Nr.
TopTerram SRL	3	9	0	1	4	4	3	5		III	RO-B-J	3027

Sergiu-Alexandru Chitic

Digitally signed by Sergiu-Alexandru Chitic

Date: 2025.03.20 08:30:50 +02:00

Serviciu achitat cu chitanța nr.	Data	Suma	Cod serviciu

Prin semnarea prezentei cereri mă oblig să respect dispozițiile Legii nr. 190/2018 privind măsuri de punere în aplicare a Regulamentului (UE) 2016/679 și ale Regulamentului (UE) nr. 679/2016 al Parlamentului European și al Consiliului din 27 aprilie 2016 privind protecția persoanelor fizice în ceea ce privește prelucrarea datelor cu caracter personal și privind libera circulație a acestor date și de abrogare a Directivei 95/46/CE (Regulamentul general privind protecția datelor), în sensul nedivulgării informațiilor cu caracter personal despre care am luat cunoștință.

Notă:

Oficiul de Cadastru și Publicitate Imobiliară, instituție publică cu personalitate juridică aflată în subordinea Agenției Naționale de Cadastru și Publicitate Imobiliară, prelucrează date cu caracter personal furnizate de dumneavoastră: nume, prenume, serie și număr act de identitate, cod numeric personal, adresa poștală etc.

Datele cu caracter personal sunt prelucrate de către operator în vederea îndeplinirii competențelor legale privind evidențele de cadastru și carte funciară și pot fi comunicate numai destinatarilor abilitați prin acte normative (Codul civil, Codul de procedură civilă,

Codul fiscal, alte legi speciale), inclusiv organelor de poliție, parchetelor, instanțelor sau altor autorități publice, în condițiile legii. În acest sens vă informăm și vă asigurăm că am luat măsuri tehnice și organizatorice adecvate pentru protejarea datelor dumneavoastră.

În exercitarea drepturilor dumneavoastră prevăzute de Regulamentul nr. 679/2016 privind protecția persoanelor fizice în ceea ce privește prelucrarea datelor cu caracter personal și privind libera circulație a acestor date, dar și pentru orice alte informații suplimentare legate de protecția datelor cu caracter personal vă puteți adresa responsabilului cu protecția datelor, la adresa arad@ancpi.ro formulând o cerere scrisă, datată și semnată sau la telefon: 0232316797.

*) Se completează cu datele corespunzătoare responsabilului cu protecția datelor desemnat la nivelul fiecărui OCPI.

Semnătură persoană autorizată

Sergiu-Alexandru Chitic

Digitally signed by Sergiu-Alexandru Chitic

Date: 2025.03.20 08:30:50 +02:00

OFICIUL DE CADASTRU ȘI PUBLICITATE IMOBILIARĂ ARAD
BIROUL DE CADASTRU ȘI PUBLICITATE IMOBILIARĂ ARAD

Nr. de înregistrare /

CERERE DE RECEPȚIE ȘI ÎNSCRIERE

Subscrisa Primaria Municipiului Arad, prin Serviciul Investiții, cu sediul în municipiul Arad, b-dul Revoluției, nr. 75, județul Arad, împuternicesc persoana fizică/juridică TopTerram SRL, conform contract/angajament nr data....., pentru înregistrarea documentației la OCPI și vă rog să dispuneți:

I. OBIECTUL RECEPȚIEI:

- ☐ - prima înregistrare în sistemul integrat de cadastru și carte funciară;
 - recepție cadastrală și înființare carte funciară;
 - recepție cu alocare număr cadastral;
 - înființare carte funciară;
 - recepție cadastrală și înființare carte funciară pentru imobile situate în regiunile de carte funciară supuse Decretului-lege nr. 115/1938;
- ☐ - actualizare informații cadastrale:
 - înscriere construcții;
 - extindere construcții;
 - modificarea limitei de proprietate;
 - modificarea suprafeței imobilului;
 - actualizare categorii de folosință/destinații;
 - re poziționare;
 - anulare operațiuni cadastrale;

X - alte informații tehnice cu privire la imobil
- ☐ - înregistrarea în planul cadastral a imobilelor situate în regiunile de carte funciară supuse Decretului- lege nr. 115/1938;
 - înregistrarea în planul cadastral;
 - înregistrarea în planul cadastral și efectuarea altor operațiuni;
 - înregistrarea în planul cadastral și înscriere construcție;
 - înregistrarea în planul cadastral și extindere/rde construcție;
- ☐ - documentația de identificare a amplasamentului imobilului situat pe un alt UAT;
- ☐ - documentație de atribuire număr cadastral;
- ☐ - documentație pentru dezlipire/alipire teren;
- ☐ - documentație de primă înregistrare UI;
- ☐ - documentație pentru apartamentare;
- ☐ - documentație pentru dezlipire/alipire UI;
- ☐ - documentație pentru re apartamentare;
- ☐ - documentație pentru supraetajare;
- ☐ - documentație pentru descrierea dezmembrămintelor dreptului de proprietate;
- ☐ - documentație pentru reconstituirea cărții funciare pierdute, distruse sau sustrase;
- ☐ - îndreptarea erorii materiale a persoanei autorizate;

Sergiu-Alexandru Chitic

Digitally signed by Sergiu-Alexandru Chitic

Date: 2025.03.20 08:30:50 +02:00

II. OBIECTUL ÎNSCRIERII:

- ☐ - intabularea*) Recepție tehnică faza SF.
- ☐ - înscrierea provizorie**)
- ☐ - notarea***) .
- ☐ - radierea****)
- ☐ - îndreptarea erorii materiale *****)

IMOBILUL : UAT Arad

Adresă imobil							Nr. CF/ Nr. cad (IE)
Localitate	Stradă (Tarla)	Număr (Parcelă)	Bloc	Scară	Etaj	Ap.	
Arad	Minervei	-	-	-	-	-	358792

ACTUL JURIDIC care justifică cererea, anexat în original sau în copie legalizată:

Solicit comunicarea răspunsului:

X - e-mail

Serviciu achitat cu chitanța nr.*****	Data	Suma	Cod serviciu

Prin semnarea prezentei cereri mă oblig să respect dispozițiile Legii nr. 190/2018 privind măsuri de punere în aplicare a Regulamentului (UE) 2016/679 și ale Regulamentului (UE) nr. 679/2016 al Parlamentului European și al Consiliului din 27 aprilie 2016 privind protecția persoanelor fizice în ceea ce privește prelucrarea datelor cu caracter personal și privind libera circulație a acestor date și de abrogare a Directivei 95/46/CE (Regulamentul general privind protecția datelor), în sensul nedivulgării informațiilor cu caracter personal despre care am luat cunoștință.

Notă: Oficiul de Cadastru și Publicitate Imobiliară, instituție publică cu personalitate juridică aflată în subordinea Agenției Naționale de Cadastru și Publicitate Imobiliară, prelucrează date cu caracter personal furnizate de dumneavoastră: nume, prenume, serie și număr act de identitate, cod numeric personal, adresa poștală etc.

Datele cu caracter personal sunt prelucrate de către operator în vederea îndeplinirii competențelor legale privind evidențele de cadastru și carte funciară și pot fi comunicate numai destinatarilor abilitați prin acte normative (Codul civil, Codul de procedură civilă,

Codul fiscal, alte legi speciale), inclusiv organelor de poliție, parchetelor, instanțelor sau altor autorități publice, în condițiile legii. În acest sens vă informăm și vă asigurăm că am luat măsuri tehnice și organizatorice adecvate pentru protejarea datelor dumneavoastră.

În exercitarea drepturilor dumneavoastră prevăzute de Regulamentul nr. 679/2016 privind protecția persoanelor fizice în ceea ce privește prelucrarea datelor cu caracter personal și privind libera circulație a acestor date, dar și pentru orice alte informații suplimentare legate de protecția datelor cu caracter personal vă puteți adresa responsabilului cu protecția datelor, la adresa arad@ancpi.ro, formulând o cerere scrisă, datată și semnată sau la telefon: 0232316797.

*)Se completează cu datele corespunzătoare responsabilului cu protecția datelor desemnat la nivelul fiecărui OCPI

Semnătură persoană autorizată

Sergiu-Alexandru Chitic

Digitally signed by Sergiu-Alexandru Chitic

Date: 2025.03.20 08:30:50 +02:00

CENTRUL NAȚIONAL DE CARTOGRAFIE

OFICIUL DE CADASTRU ȘI PUBLICITATE IMOBILIARĂ ARAD
BIROUL DE CADASTRU ȘI PUBLICITATE IMOBILIARĂ ARAD

Nr. de înregistrare /

CERERE PRIVIND SOLICITAREA AVIZULUI DE ÎNCEPERE*/RECEPȚIE A LUCRĂRII

Subscrisa TopTerram SRL, cu sediul în localitatea Ipotești, str. -, nr. 294, jud. Suceava, identificată prin Certificatul de Înregistrare cu seria B, nr. 3612210, CUI 39014435, tel./fax 0740487522, e-mail: chiticsergiualexandru@gmail.com, persoana fizică / juridică autorizată, posesoare a certificatului de autorizare categorie III seria RO-B-J nr 3027 eliberat de ANCPI, la data 17.10.2024, solicit:

I. OBIECTUL CERERII:☐ - emiterea avizului de începere a lucrării;☒ - recepția tehnică a lucrării de specialitate:**II. TIPUL LUCRĂRII:**

Recepție tehnică faza SF

EXECUTANT: Ing. Chitic Sergiu Alexandru

III. BENEFICIAR: UAT Arad

IMOBILUL este identificat prin: UAT Arad

Adresă imobil							Nr. CF/ Nr. cad (IE)
Localitate	Stradă (Tarla)	Număr (Parcelă)	Bloc	Scară	Etaj	Ap.	
Arad	Minervei	-	-	-	-	-	358792

Serviciu achitat cu chitanța nr.	Data	Suma	Cod serviciu

Prin semnarea prezentei cereri mă oblig să respect dispozițiile Legii nr. 190/2018 privind măsuri de punere în aplicare a Regulamentului (UE) 2016/679 și ale Regulamentului (UE) nr. 679/2016 al Parlamentului European și al Consiliului din 27 aprilie 2016 privind protecția persoanelor fizice în ceea ce privește prelucrarea datelor cu caracter personal și privind libera circulație a acestor date și de abrogare a Directivei 95/46/CE (Regulamentul general privind protecția datelor), în sensul nedivulgării informațiilor cu caracter personal despre care am luat cunoștință.

Notă:

Oficiul de Cadastru și Publicitate Imobiliară, instituție publică cu personalitate juridică aflată în subordinea Agenției Naționale de Cadastru și Publicitate Imobiliară, prelucrează date cu caracter personal furnizate de dumneavoastră: nume, prenume, serie și număr act de identitate, cod numeric personal, adresa poștală etc.

Semnătură persoană autorizată

Sergiu-Alexandru Chitic

Digitally signed by Sergiu-Alexandru Chitic

Date: 2025.03.20 08:30:50 +02:00

MEMORIU TEHNIC

1. Adresa imobilului /zona în care se desfășoară lucrarea

Suprafata studiata este situata in intravilanul municipiului Arad, judetul Arad. Imobilul inscris in CF 358792 este domeniu public.

2. Tipul lucrării

Intocmirea planurilor de situatie pentru realizarea studiului topografic necesar elaborarii proiectului in faza SF, „SF Reabilitare strazi de pamant si utilitati, Etapa 1”.

Beneficiariul lucrarii este municipiul Arad.

3. Suprafața planului supus recepției

Suprafata studiata este de 6239 mp si au fost ridicate 602 puncte radiate.

4. Scurtă prezentare a scopului întocmirii lucrării și/sau a situației tehnice și juridice/istoricului

Teren intravilan, categoria de folosinta drum, domeniu public al Municipiului Arad.

5. Descrierea generală a operațiunilor efectuate în faza de documentare a lucrării, localizarea și identificarea imobilului, descrierea construcției, etc.

Folosinta actuala: prospect stradal.

Se solicita: „SF Reabilitare strazi de pamant si utilitati, Etapa 1”

6. Operațiuni de specialitate realizate

S-a efectuat deplasarea in teren si identificarea zonei propuse pentru studiu.

Metoda folosita este ridicare de puncte radiate. Aparatura folosita este GPS HI-TARGET V90+ conectat la statiile virtuale ROMPOS. Sistemul de coordonate este STEREO 1970, cote Marea Neagra 1975. Masuratorile, coordonatele punctelor si calculul suprafetelor acestei lucrari sunt atasate la documentatie si pe formatul digital atasat lucrarii.

Modul de materializare a limitelor zonelor studiate sunt determinate de limite naturale sau constructii existente.

Rezultatul final al acestei lucrari va fi un plan topografic in sistem de cote Marea Neagra 1975, sistem de coordonate Stereo 1970 pe care vor fi evidentiata pe langa zona studiata, vecinatatile, retelele edilitare din zona, drumuri si alte cai de acces; abaterea standard de determinare a unui punct nu depaseste ± 10 cm.

Lucrarea va fi predata pe suport analogic – plansa hartie precum si pe suport digital.

Pentru recepția planului de ampmnt și delimitare al expertizelor judiciare și extrajudiciare în specialitatea topografie, geodezie și cadastru, întocmite în aplicarea art. 1051 din Codul de procedură civilă, precum și a planului topografic necesar actualizării suprafeței terenului/construcției în evidențele fiscale/ registrul agricol în vederea notării posesiei sau în vederea înscrierii dreptului de proprietate asupra construcțiilor conform art. 37 alin. (2) din Legea nr. 7/1996 se vor menționa și următoarele, după caz:

- a) nr. actului de proprietate/nr. actului doveditor al posesiei, dacă există;
- b) nr. declarației posesorului, prevăzută la art. 41 alin. (8¹) lit. d) din Legea nr. 7/1996, după caz;

Sergiu-Alexandru Chitic

Digitally signed by Sergiu-Alexandru Chitic

Date: 2025.03.20 08:30:50 +02:00

- c) suprafața deținută în proprietate și suprafața deținută în posesie, în cazul terenurilor;
- d) nr. certificatului de atestare fiscală, în cazul construcțiilor;
- e) suprafața construită măsurată și suprafața construită înscrisă în evidențele fiscale la data efectuării măsurărilor.
Pentru recepția planului de ampmnt și delimitare al imobilelor situate în intravilan întocmite în vederea emiterii titlului de proprietate se vor menționa:
 - a) vecinătățile imobilului;
 - b) nr. procesului verbal de punere în posesie/adeverinței de proprietate;
 - c) existența construcțiilor edificate pe imobil;
 - d) accesul la imobil.

Datele cu caracter personal sunt prelucrate de către operator în vederea îndeplinirii competențelor legale privind evidențele de cadastru și carte funciară și pot fi comunicate numai destinatarilor abilitați prin acte normative (Codul civil, Codul de procedură civilă,

Codul fiscal, alte legi speciale), inclusiv organelor de poliție, parchetelor, instanțelor sau altor autorități publice, în condițiile legii. În acest sens vă informăm și vă asigurăm că am luat măsuri tehnice și organizatorice adecvate pentru protejarea datelor dumneavoastră.

În exercitarea drepturilor dumneavoastră prevăzute de Regulamentul nr. 679/2016 privind protecția persoanelor fizice în ceea ce privește prelucrarea datelor cu caracter personal și privind libera circulație a acestor date, dar și pentru orice alte informații suplimentare legate de protecția datelor cu caracter personal vă puteți adresa responsabilului cu protecția datelor, la adresa arad@ancpi.ro, formulând o cerere scrisă, datată și semnată sau la telefon: 0232316797

**)Se completează cu datele corespunzătoare responsabilului cu protecția datelor desemnat la nivelul fiecărui OCPI*

Data întocmirii

18.03.2025

Semnătura persoanei autorizate

Sergiu-Alexandru Chitic

Digitally signed by Sergiu-Alexandru Chitic

Date: 2025.03.20 08:30:50 +02:00

INVENTAR DE COORDONATE

3549 525059.680 214937.388 108.730 aerg	3601 524733.786 214897.519 108.560 cvcan
3550 525061.091 214936.270 108.770 cvcan	3602 524722.864 214896.702 108.430 cvcan
3551 525060.041 214941.985 108.620 cvcan	3603 524718.281 214889.511 108.750 cvcan
3552 525062.647 214942.098 108.620 gag	3604 524718.405 214885.439 108.470 cvcan
3553 525066.077 214939.767 108.630 cvcan	3605 524713.002 214893.136 108.550 aerg
3554 525062.622 214931.929 108.760 cvcan	3606 524713.042 214886.869 108.640 hidrant
3555 525063.800 214929.532 108.710 cvcan	3607 524699.498 214891.639 108.810 cvcan
3556 525044.000 214931.891 109.000 cvcan	3608 524698.774 214892.134 108.720 pbet
3557 525018.900 214928.818 109.120 cvcan	3609 524700.068 214892.546 108.710 pbet
3558 525010.110 214934.322 109.000 cvcan	3610 524700.417 214892.342 108.710 pbet
3559 524996.727 214930.444 108.900 aerg	3611 524700.690 214891.453 108.710 pbet
3560 524997.347 214934.445 108.800 aerg	3612 524699.759 214891.220 108.730 pbet
3561 524997.105 214934.471 108.840 aerg	3613 524699.197 214891.178 108.740 pbet
3562 524997.728 214932.608 108.610 sant	3614 524698.909 214893.578 108.490 aerg
3563 524995.833 214922.429 108.930 cvcan	3615 524697.961 214894.053 108.550 aerg
3564 524996.849 214920.833 108.810 cvcan	8627 524790.796 214894.530 108.500 sant_bet
3565 524988.405 214924.856 109.110 cvcan	8628 524790.780 214894.950 108.760 sant_bet
3566 524958.819 214927.821 108.700 cvcan	8629 524790.780 214894.750 108.430 ad
3567 524952.517 214926.908 108.770 cvcan	8630 524796.000 214895.150 108.680 sant_bet
3568 524953.183 214920.284 109.090 cvcan	8631 524795.930 214895.550 108.680 sant_bet
3569 524940.235 214925.200 108.720 cvcan	8632 524795.580 214895.290 108.420 ad
3570 524937.124 214922.726 108.870 aerg	8633 524797.390 214895.470 108.500 ad
3571 524928.563 214924.987 108.610 cvcan	8634 524797.230 214895.630 108.750 sant_bet
3572 524918.182 214912.396 108.730 tr	8635 524797.230 214895.300 108.680 sant_bet
3573 524918.182 214912.398 108.730 cvcan	8636 524806.070 214896.480 108.500 sant_bet
3574 524909.158 214914.654 109.060 cvcan	8637 524806.070 214896.830 108.540 sant_bet
3575 524911.596 214921.081 108.570 cvcan	8638 524804.930 214896.500 108.460 ad
3576 524904.679 214911.814 108.910 hidrant	8639 524805.810 214896.610 108.460 ad
3577 524878.403 214910.248 109.070 cvcan	8640 524809.450 214897.030 108.420 ad
3578 524877.869 214917.294 108.630 cvcan	8641 524809.400 214896.870 108.480 sant_bet
3579 524878.423 214917.396 108.650 gag	8642 524809.320 214897.220 108.520 sant_bet
3580 524864.779 214915.427 108.620 cvcan	8643 524820.670 214898.410 108.460 sant_bet
3581 524865.296 214915.568 108.630 gag	8644 524820.580 214898.790 108.530 sant_bet
3582 524861.599 214915.090 108.470 gag	8645 524820.460 214898.510 108.390 ad
3583 524850.292 214904.767 108.820 aerg	8646 524958.960 214919.810 108.930 cplp
3584 524847.008 214905.798 108.900 cvcan	8647 524963.120 214920.250 108.960 cplb
3585 524849.161 214910.885 108.840 aerg	8648 524996.840 214921.620 108.730 trb
3586 524830.547 214903.913 108.910 cvcan	8649 525009.410 214923.120 108.860 trb
3587 524817.215 214907.058 108.850 gag	8650 525025.910 214925.250 108.860 trb
3588 524813.017 214908.056 108.890 cvcan	8651 525040.680 214927.200 109.000 trb
3589 524808.202 214906.239 108.790 gag	8652 525048.430 214927.850 109.070 trb
3590 524813.638 214901.901 108.950 cvcan	8653 525063.900 214910.750 108.930 tr
3591 524807.253 214896.873 108.600 cvcan	8654 525072.500 214936.940 108.730 tr
3592 524796.696 214895.492 108.800 cvcan	8655 525069.620 214937.790 108.860 tr
3593 524789.778 214893.554 108.790 cvcan	8656 525071.110 214942.660 108.820 tr
3594 524784.903 214902.600 108.690 aerg	8657 525073.680 214941.730 108.650 tr
3595 524777.106 214901.701 108.720 aerg	8658 525076.640 214950.330 108.630 tr
3596 524776.853 214896.957 108.860 cvcan	8659 525058.000 214938.340 108.910 tr
3597 524781.178 214893.470 108.830 gag	8660 525059.540 214939.100 108.870 tr
3598 524769.828 214892.738 108.620 cvcan	8661 525062.230 214940.820 108.830 tr
3599 524759.654 214894.696 108.820 cvcan	8662 525063.300 214941.960 108.860 tr
3600 524743.047 214892.471 108.880 cvcan	8663 525064.310 214943.450 108.830 tr

Sergiu-Alexandru Chitic

Digitally signed by Sergiu-Alexandru Chitic

Date: 2025.03.20 08:30:50 +02:00

8664 525067.580 214952.470 108.720 tr
8665 525057.390 214940.760 108.750 trb
8666 525039.000 214938.210 108.800 trb
8667 525025.350 214936.370 108.920 trb
8668 525011.660 214934.730 109.070 trb
8669 525012.160 214932.040 109.110 trb
8670 525003.510 214930.930 108.980 trb
8671 525003.020 214933.660 108.940 trb
8672 524993.020 214932.380 108.820 trb
8673 524974.160 214929.750 109.010 trb
8674 524957.720 214927.900 108.770 trb
8675 524958.110 214925.280 108.920 trb
8676 524953.590 214924.660 108.970 trb
8677 524953.500 214927.530 108.830 trb
8678 524942.670 214926.230 108.580 trb
8679 524943.090 214923.390 108.860 trb
8680 524939.160 214922.730 108.860 trb
8681 524938.950 214925.320 108.470 trb
8682 524927.190 214923.850 108.630 trb
8683 524927.530 214921.260 108.930 trb
8684 524924.680 214920.950 108.900 trb
8685 524924.420 214923.810 108.590 trb
8686 524911.460 214922.000 108.570 trb
8687 524895.270 214920.040 108.650 trb
8688 524895.560 214917.170 108.920 trb
8689 524874.160 214914.260 108.870 trb
8690 524873.680 214916.590 108.540 trb
8691 524864.390 214915.450 108.530 trb
8692 524864.750 214912.900 108.740 trb
8693 524862.060 214912.550 108.760 trb
8694 524861.730 214915.330 108.480 trb
8695 524849.280 214913.840 108.430 trb
8696 524849.470 214911.000 108.770 trb
8697 524846.300 214910.530 108.740 trb
8698 524846.040 214913.550 108.490 trb
8699 524830.560 214911.440 108.510 trb
8700 524831.030 214908.490 108.660 trb
8701 524827.930 214907.960 108.680 trb
8702 524827.600 214911.100 108.520 trb
8703 524823.430 214910.750 108.510 trb
8704 524823.800 214907.420 108.950 trb
8705 524820.840 214907.060 108.730 trb
8706 524820.480 214910.270 108.510 trb
8707 524818.240 214909.940 108.500 trb
8708 524815.900 214909.650 108.790 tr
8709 524815.260 214911.210 108.800 tr
8710 524818.030 214911.570 108.540 tr
8711 524817.910 214912.890 108.550 tr
8712 524816.320 214924.950 108.560 tr
8713 524804.900 214923.890 108.470 trb
8714 524806.740 214909.690 108.500 trb
8715 524805.510 214908.180 108.470 trb
8716 524808.740 214908.490 108.760 tr
8717 524808.950 214909.820 108.800 tr
8718 524803.350 214907.680 108.510 trb
8719 524782.680 214904.870 108.700 trb

8720 524783.380 214901.960 108.800 trb
8721 524779.050 214901.480 108.790 trb
8722 524778.910 214904.540 108.670 trb
8723 524774.430 214903.980 108.490 trb
8724 524774.640 214901.590 108.660 trb
8725 524772.500 214901.230 108.660 trb
8726 524772.060 214903.610 108.510 trb
8727 524771.920 214904.570 108.550 trb
8728 524759.280 214902.750 108.460 trb
8729 524759.780 214899.120 108.630 trb
8730 524757.210 214898.770 108.650 trb
8731 524757.040 214901.770 108.460 trb
8732 524735.540 214898.980 108.470 trb
8733 524736.000 214896.070 108.650 trb
8734 524733.120 214895.730 108.650 trb
8735 524732.870 214898.670 108.440 trb
8736 524739.260 214899.530 108.450 trb
8737 524725.710 214897.760 108.340 trb
8738 524726.190 214894.620 108.670 trb
8739 524707.260 214891.990 108.600 trb
8740 524706.900 214895.370 108.170 trb
8741 524704.290 214895.070 108.090 trb
8742 524701.770 214896.940 107.970 trb
8743 524701.620 214897.240 107.980 tr
8744 524701.200 214906.920 108.000 tr
8745 525043.210 214938.790 108.800 sant_bet
8746 525043.190 214938.590 108.780 sant_bet
8747 525043.010 214938.680 108.620 ad
8748 525033.030 214937.270 108.710 ad
8749 525032.960 214937.180 108.810 sant_bet
8750 525032.940 214937.400 108.820 sant_bet
8751 524997.830 214932.890 108.850 sant_bet
8752 524997.850 214932.410 108.900 sant_bet
8753 524997.830 214932.620 108.770 ad
8754 524993.020 214931.770 108.900 sant_bet
8755 524992.970 214932.280 108.810 sant_bet
8756 524992.890 214932.010 108.680 ad
8757 524988.600 214931.430 108.650 ad
8758 524988.640 214931.190 108.810 sant_bet
8759 524988.620 214931.720 108.760 sant_bet
8760 525052.900 214930.970 109.050 B
8761 525055.880 214928.960 109.000 B
8762 525056.240 214928.630 108.940 B
8763 525057.860 214925.780 108.980 B
8764 525057.700 214926.140 108.940 B
8765 525058.100 214923.560 108.970 B
8766 525055.010 214913.980 108.980 B
8767 525060.850 214912.200 108.970 B
8768 525063.870 214921.370 108.960 B
8769 525067.490 214932.290 108.880 B
8770 525070.470 214941.390 108.770 B
8771 525073.550 214950.420 108.690 B
8772 525067.830 214952.410 108.710 B
8773 525064.420 214943.330 108.830 B
8774 525063.480 214941.840 108.840 B
8775 525062.350 214940.710 108.810 B

Sergiu-Alexandru Chitic

Digitally signed by Sergiu-Alexandru Chitic

Date: 2025.03.20 08:30:50 +02:00

8776 525062.030 214940.440 108.750 B	8832 524745.873 214886.917 108.600 lim+cc
8777 525060.240 214939.220 108.830 B	8833 524737.311 214885.838 108.570 lim+cc
8778 525059.680 214938.920 108.860 B	8834 524734.814 214885.523 108.500 acc
8779 525058.340 214938.260 108.910 B	8835 524730.946 214885.035 108.430 acc+cc
8780 525053.750 214936.600 108.990 B	8836 524721.187 214883.699 108.440 acc+cc
8781 525078.085 214948.716 108.610 cc	8837 524716.358 214883.037 108.400 acc
8782 525075.640 214941.924 108.770 lim+cc	8838 524710.098 214882.178 108.400 acc
8783 525075.244 214940.727 108.780 acc	8839 524707.656 214881.843 108.420 acc
8784 525074.002 214936.908 108.770 acc+cc	8840 524698.217 214880.548 108.650 garaj
8785 525065.276 214910.155 108.980 cc	8841 524694.015 214879.972 108.720 garaj
8786 525051.555 214915.262 109.030 cc	8842 524696.370 214874.984 108.820 lim
8787 525054.062 214922.491 109.070 lim+cc	8843 525075.090 214950.000 108.890 cop
8788 525054.883 214924.859 109.050 lim	8844 525066.310 214924.160 109.120 cop
8789 525051.602 214926.951 109.070 acc	8845 525063.110 214914.360 109.060 cop
8790 525048.708 214926.597 109.040 acc	8846 525064.600 214919.220 109.070 cop
8791 525041.234 214925.683 108.990 acc	8847 525047.660 214929.680 109.210 cop
8792 525035.663 214925.002 109.020 acc	8848 525039.130 214936.520 109.240 cop
8793 525028.854 214924.118 108.930 acc	8849 525030.870 214928.240 109.300 cop
8794 525025.014 214923.602 108.880 acc+cc	8850 525027.180 214935.120 109.180 cop
8795 525019.072 214922.804 108.920 cc	8851 525021.240 214934.190 109.140 cop
8796 525018.491 214922.726 108.920 cc	8852 525014.940 214926.260 109.190 cop
8797 525015.937 214922.383 108.840 cc	8853 525003.050 214923.170 109.360 cop
8798 525015.320 214922.300 108.890 cc	8854 524993.370 214930.370 109.070 cop
8799 524997.077 214919.822 108.870 acc	8855 524971.690 214928.610 108.810 cop
8800 524992.097 214919.160 108.860 acc	8856 524970.890 214928.440 108.810 cop
8801 524979.418 214917.505 108.760 acc+cc	8857 524969.910 214928.390 108.790 cop
8802 524978.202 214917.353 108.650 acc	8858 524968.740 214928.360 108.810 cop
8803 524975.842 214917.058 108.720 lim+cc	8859 524968.080 214928.260 108.820 cop
8804 524963.939 214915.564 108.690 acc+cc	8860 524966.450 214928.030 108.830 cop
8805 524959.441 214914.951 108.670 acc+cc	8861 524956.830 214918.470 109.220 cop
8806 524948.851 214913.510 108.670 acc	8862 524938.530 214923.590 108.860 cop
8807 524946.716 214913.233 108.680 acc	8863 524934.360 214923.020 108.830 cop
8808 524921.482 214909.929 108.610 lim+cc	8864 524929.450 214922.560 108.960 cop
8809 524919.001 214909.602 108.600 acc	8865 524943.430 214917.010 108.870 lcop
8810 524916.626 214909.289 108.570 acc+cc	8866 524934.070 214915.530 108.980 lcop
8811 524903.921 214907.617 108.600 acc+cc	8867 524931.410 214914.960 108.800 cop
8812 524901.530 214907.302 108.610 acc+cc	8868 524927.320 214914.670 108.780 cop
8813 524888.844 214905.673 108.530 acc+cc	8869 524907.680 214912.370 108.810 cop
8814 524886.260 214905.321 108.550 acc+cc	8870 524900.700 214911.180 108.800 cop
8815 524873.652 214903.604 108.560 acc+cc	8871 524898.230 214918.300 109.450 cop
8816 524871.031 214903.266 108.540 acc+cc	8872 524854.540 214904.460 108.520 cop
8817 524851.046 214900.638 108.550 acc+cc	8873 524833.810 214910.210 108.720 cop
8818 524847.704 214900.189 108.540 acc	8874 524828.400 214900.980 109.060 cop
8819 524844.931 214899.852 108.520 lim+cc	8875 524814.810 214920.020 108.750 cop
8820 524834.136 214898.549 108.530 lim+cc	8876 524806.080 214925.320 108.850 cop
8821 524827.401 214897.641 108.490 garaj	8877 524806.560 214920.750 108.720 cop
8822 524821.466 214896.840 108.480 garaj	8878 524807.070 214916.950 108.680 cop
8823 524809.038 214895.125 108.570 acc+cc	8879 524807.410 214913.290 108.690 cop
8824 524806.199 214894.733 108.620 acc+cc	8880 524807.620 214911.030 108.800 cop
8825 524797.496 214893.635 108.760 acc+cc	8881 524804.040 214906.880 108.580 lcop
8826 524796.206 214893.472 108.750 acc+cc	8882 524786.080 214904.050 108.570 lcop
8827 524782.586 214891.744 108.900 garaj	8883 524762.070 214892.930 108.840 cop
8828 524780.154 214891.435 108.930 garaj	8884 524744.440 214898.370 108.710 cop
8829 524769.997 214890.110 108.710 acc+cc	8885 524741.260 214890.440 108.740 cop
8830 524767.187 214889.738 108.660 acc	8886 524737.910 214897.370 108.670 cop
8831 524751.080 214887.606 108.670 lim+cc	8887 524729.480 214896.150 108.690 cop

Sergiu-Alexandru Chitic

Digitally signed by Sergiu-Alexandru Chitic

Date: 2025.03.20 08:30:50 +02:00

8888 524714.380 214886.570 108.750 cop
8889 524695.680 214895.830 108.510 cop
8890 524685.820 214905.650 108.390 cota
8891 524686.610 214897.240 108.570 cota
8892 524682.710 214895.200 110.490 cota
8893 524681.040 214903.240 110.720 cota
8894 524691.760 214879.190 109.480 cota
8895 524691.140 214873.470 110.120 cota
8896 524688.430 214877.430 110.030 trb
8897 524689.220 214878.370 109.990 trb
8898 524693.500 214873.030 109.230 trb
8899 524694.240 214873.900 109.230 trb
8900 524692.350 214883.870 109.280 cplb
8901 524698.490 214885.080 108.990 cplb
8902 524750.910 214889.480 108.610 trb
8903 524772.750 214892.650 108.550 trb
8904 524779.490 214893.610 108.760 cplb
8905 524779.040 214896.420 108.790 cplb
8906 524782.480 214896.850 108.820 cplb
8907 524782.720 214894.000 108.760 cplb
8908 524787.130 214894.360 108.670 trb
8909 524790.740 214894.900 108.770 cplb
8910 524790.370 214897.910 108.810 cplb
8911 524804.970 214899.790 108.790 cplb
8912 524819.530 214901.660 108.790 cplb
8913 524820.400 214901.740 108.730 cplb
8914 524820.985 214896.775 108.550 cplb
8915 524821.046 214896.784 108.550 cplp
8916 524820.450 214901.740 108.720 cplp
8917 524838.260 214904.080 108.720 cplp
8918 524847.000 214905.170 108.770 cplp
8919 524847.610 214900.410 108.550 cplp
8920 524850.660 214902.210 108.550 cplp
8921 524880.600 214906.150 108.490 tr
8922 524899.200 214908.410 108.530 tr
8923 524912.580 214910.690 108.560 trb
8924 524901.290 214908.840 108.520 trb
8925 524930.200 214912.750 108.510 trb
8926 524934.140 214913.250 108.550 cplp
8927 524944.650 214914.910 108.620 cplp
8928 524944.220 214918.370 109.030 cplp
8929 524948.660 214918.920 109.010 cplp
8930 524949.301 214913.569 108.670 cplp
8931 524689.150 214906.400 108.110 mda
8932 524694.980 214906.310 108.020 mda
8933 524694.940 214895.860 108.440 mda
8934 524689.060 214895.560 108.770 mda
8935 524688.510 214892.520 109.170 mda
8936 524687.540 214889.720 109.630 mda
8937 524685.230 214888.730 110.010 mda
8938 524683.700 214888.610 110.120 mda
8939 524682.000 214890.580 110.300 mda
8940 524679.890 214896.010 110.540 mda
8941 524676.990 214895.690 110.550 mda
8942 524677.700 214889.580 110.330 mda
8943 524677.390 214886.770 110.090 mda

8944 524679.800 214882.990 110.200 mda
8945 524681.320 214882.940 110.190 mda
8946 524682.660 214880.260 110.250 mda
8947 524684.960 214874.080 110.310 mda
8948 524688.280 214875.420 110.280 mda
8949 524687.570 214878.400 110.130 mda
8950 524687.730 214880.750 110.020 mda
8951 524688.910 214884.250 109.670 mda
8952 524695.760 214893.930 108.620 mda
8953 524696.870 214892.000 108.720 mda
8954 524698.640 214891.020 108.760 mda
8955 524700.790 214890.730 108.810 mda
8956 524701.450 214886.110 108.880 mda
8957 524714.980 214893.110 108.610 mda
8958 524715.600 214888.170 108.690 mda
8959 524723.280 214894.040 108.670 mda
8960 524723.760 214889.310 108.760 mda
8961 524739.560 214896.230 108.740 mda
8962 524739.950 214891.510 108.760 mda
8963 524752.070 214897.810 108.720 mda
8964 524752.500 214893.170 108.770 mda
8965 524772.100 214900.550 108.740 mda
8966 524772.400 214895.610 108.740 mda
8967 524785.780 214902.140 108.790 mda
8968 524786.200 214897.490 108.820 mda
8969 524804.460 214904.690 108.740 mda
8970 524804.970 214899.940 108.800 mda
8971 524806.220 214904.990 108.740 mda
8972 524807.930 214906.390 108.710 mda
8973 524808.760 214907.890 108.710 mda
8974 524809.290 214910.210 108.750 mda
8975 524809.030 214912.180 108.730 mda
8976 524814.810 214912.600 108.760 mda
8977 524813.390 214924.510 108.730 mda
8978 524807.540 214924.250 108.730 mda
8979 524810.410 214924.420 108.770 ax
8980 524815.010 214910.620 108.780 mda
8981 524815.740 214909.050 108.760 mda
8982 524817.670 214907.190 108.730 mda
8983 524818.990 214906.740 108.770 mda
8984 524819.510 214901.740 108.810 mda
8985 524837.820 214909.080 108.740 mda
8986 524838.260 214904.170 108.740 mda
8987 524851.080 214910.920 108.790 mda
8988 524851.630 214906.070 108.800 mda
8989 524868.560 214908.390 108.830 mda
8990 524868.220 214913.190 108.830 mda
8991 524879.040 214909.880 108.990 mda
8992 524879.650 214914.800 108.910 mda
8993 524898.310 214912.530 108.990 mda
8994 524897.770 214917.100 108.960 mda
8995 524912.080 214914.190 108.910 mda
8996 524911.540 214919.120 108.890 mda
8997 524929.500 214916.640 109.000 mda
8998 524929.020 214921.240 108.960 mda
8999 524943.410 214918.300 108.970 mda

Sergiu-Alexandru Chitic

Digitally signed by Sergiu-Alexandru Chitic

Date: 2025.03.20 08:30:50 +02:00

9000 524942.980 214923.160 108.920 mda
9001 524962.560 214920.650 109.020 mda
9002 524962.030 214925.440 109.000 mda
9003 524974.660 214926.990 109.030 mda
9004 524974.920 214922.380 109.060 mda
9005 524993.430 214924.680 109.110 mda
9006 524993.000 214929.310 109.100 mda
9007 525008.220 214931.260 109.080 mda
9008 525008.590 214926.620 109.120 mda
9009 525025.760 214933.410 109.150 mda
9010 525025.810 214928.880 109.110 mda
9011 525039.530 214935.190 109.130 mda
9012 525039.860 214930.280 109.070 mda
9013 525052.890 214931.000 108.970 mda
9014 525050.670 214931.390 109.010 mda
9015 525050.590 214936.180 109.020 mda
9016 525053.700 214936.520 108.900 mda
9017 525058.350 214938.210 108.840 mda
9018 525059.710 214938.880 108.800 mda
9019 525060.260 214939.200 108.780 mda
9020 525062.340 214940.650 108.750 mda
9021 525062.050 214940.410 108.740 mda
9022 525063.500 214941.820 108.750 mda
9023 525064.460 214943.310 108.760 mda
9024 525067.870 214952.390 108.640 mda
9025 525073.510 214950.400 108.620 mda
9026 525070.430 214941.390 108.740 mda
9027 525067.450 214932.290 108.800 mda
9028 525063.840 214921.390 108.850 mda
9029 525060.810 214912.220 108.890 mda
9030 525055.100 214913.980 108.880 mda
9031 525058.150 214923.560 108.900 mda
9032 525057.890 214925.810 108.940 mda
9033 525057.760 214926.150 108.920 mda
9034 525056.250 214928.640 108.900 mda
9035 525055.910 214929.000 108.920 mda
9036 524723.490 214891.820 108.750 ax
9037 524752.280 214895.550 108.770 ax
9038 524786.000 214899.910 108.840 ax
9039 524804.670 214902.470 108.800 ax
9040 524811.860 214912.310 108.790 ax
9041 524818.820 214904.470 108.820 ax
9042 524851.320 214908.600 108.840 ax
9043 524879.780 214912.500 108.970 ax
9044 524911.750 214916.730 108.970 ax
9045 524943.130 214920.820 109.000 ax
9046 524974.950 214924.730 109.070 ax
9047 525008.380 214928.910 109.120 ax
9048 525039.610 214932.920 109.150 ax
9049 525059.390 214934.090 108.890 ax
9050 525060.970 214922.260 108.840 ax
9051 525067.540 214942.190 108.740 ax
9052 525070.830 214951.500 108.610 ax
9053 525064.510 214932.980 108.850 ax
9054 525057.980 214913.190 108.900 ax
9055 524772.250 214898.260 108.810 ax

9056 524739.780 214894.020 108.780 ax
9057 524701.150 214888.720 108.870 ax
9058 524692.140 214895.460 108.660 ax
9059 524692.200 214906.320 108.140 ax
9060 524692.130 214887.640 109.300 ax
9061 524687.550 214886.620 109.790 ax
9062 524682.460 214885.360 110.220 ax
9063 524686.620 214874.940 110.300 ax
9064 524684.870 214880.950 110.190 ax
9065 524679.760 214889.860 110.350 ax
9066 524678.420 214895.760 110.580 ax
9067 524679.050 214884.910 110.150 ax
9068 524715.260 214890.670 108.700 ax
9069 524837.950 214906.740 108.800 ax
9070 524868.260 214910.930 108.860 ax
9071 524897.900 214915.010 109.010 ax
9072 524929.090 214919.000 109.000 ax
9073 524962.160 214923.120 109.040 ax
9074 524993.190 214927.140 109.130 ax
9075 525025.750 214931.250 109.140 acc
9076 524817.259 214925.190 108.610 lim
9077 524818.974 214911.639 108.540 lim
9078 524820.528 214911.827 108.570 acc
9079 524823.098 214912.139 108.560 acc
9080 524827.452 214912.666 108.490 acc
9081 524830.430 214913.027 108.540 acc+cc
9082 524846.028 214914.999 108.500 acc+cc
9083 524848.958 214915.378 108.530 acc+cc
9084 524861.894 214917.080 108.480 acc+cc
9085 524864.110 214917.371 108.470 acc+cc
9086 524873.268 214918.516 108.560 lim+cc
9087 524874.018 214918.609 108.590 acc
9088 524878.263 214919.140 108.600 acc
9089 524879.074 214919.241 108.670 lim+cc
9090 524884.614 214919.972 108.620 acc+cc
9091 524889.394 214920.604 108.680 acc
9092 524895.213 214921.372 108.580 lim+cc
9093 524909.103 214923.193 108.540 acc+cc
9094 524911.226 214923.471 108.580 acc+cc
9095 524920.661 214924.680 108.590 acc+cc
9096 524921.711 214924.812 108.620 acc
9097 524924.054 214925.112 108.590 acc
9098 524927.156 214925.509 108.590 acc+cc
9099 524939.404 214927.086 108.570 acc+cc
9100 524942.169 214927.441 108.610 acc+cc
9101 524953.843 214928.944 108.850 acc+cc
9102 524956.770 214929.321 108.940 acc+cc
9103 524957.265 214929.385 108.780 acc+cc
9104 524959.633 214929.697 108.630 acc+cc
9105 524985.117 214933.065 108.700 acc+cc
9106 524987.402 214933.368 108.750 acc+cc
9107 524998.480 214934.778 108.960 acc+cc
9108 525002.327 214935.267 108.970 acc
9109 525007.067 214935.856 109.040 acc
9110 525011.689 214936.429 109.070 acc+cc
9111 525030.311 214938.911 109.010 acc

Sergiu-Alexandru Chitic

Digitally signed by Sergiu-Alexandru Chitic

Date: 2025.03.20 08:30:50 +02:00

9112 525032.290 214939.179 108.990 acc
9113 525043.644 214940.717 108.880 acc
9114 525045.826 214941.012 108.910 acc
9115 525060.758 214942.920 108.800 cc
9116 525065.009 214954.356 108.820 acc
9117 525064.681 214953.473 108.830 acc
9118 525063.484 214950.253 108.810 acc
9119 525063.055 214949.098 108.820 acc
9120 525059.705 214942.785 108.810 cc
9121 525058.551 214942.638 108.820 cc
9122 524702.468 214907.027 108.050 cc
9123 524702.826 214897.936 108.010 cc
9124 524704.192 214896.532 108.180 cc
9125 524722.310 214898.909 108.340 acc+cc
9126 524725.527 214899.331 108.350 acc
9127 524731.663 214900.123 108.470 acc
9128 524735.216 214900.572 108.490 acc+cc
9129 524756.815 214903.406 108.460 acc+cc
9130 524759.052 214903.695 108.460 acc+cc
9131 524771.928 214905.337 108.610 acc+cc
9132 524774.243 214905.632 108.560 acc
9133 524779.054 214906.261 108.680 acc
9134 524782.041 214906.651 108.660 acc
9135 524789.093 214907.573 108.630 lim+cc
9136 524803.098 214909.463 108.610 lim+cc

9137 524804.345 214911.123 108.580 lim+cc
9138 524802.810 214923.190 108.580 cop
9139 524689.790 214881.970 110.020 stelbet
9140 524703.530 214884.350 109.060 stelbet
9141 524724.030 214887.060 108.490 stelbet
9142 524752.970 214891.040 108.650 stelbet
9143 524786.880 214895.380 108.830 stelbet
9144 524818.930 214899.760 108.760 stelbet
9145 524851.920 214903.860 108.690 stelbet
9146 524880.820 214907.680 108.660 stelbet
9147 524896.310 214918.940 109.120 stelbet
9148 524912.820 214911.950 108.650 stelbet
9149 524944.750 214916.140 108.760 stelbet
9150 524975.840 214920.190 109.080 stelbet
9151 525009.100 214924.580 109.110 stelbet
9152 525040.620 214928.770 109.080 stelbet
9153 525057.280 214924.110 109.230 stelbet
9154 525069.150 214932.540 109.040 stelbet
9155 525064.150 214944.310 108.950 cota
9156 525052.680 214914.640 108.990 tr
9157 525056.690 214927.390 108.960 tr
9158 525057.350 214926.270 108.950 tr
9159 525053.080 214937.000 108.910 ind
9160 524815.690 214912.270 108.720 ind

Semnătura persoanei autorizate

Sergiu-Alexandru Chitic

Digitally signed by Sergiu-Alexandru Chitic

Date: 2025.03.20 08:30:50 +02:00

CALCULUL SUPRAFETEI ZONEI STUDIASTE

Numar Punct	X [m]	Y [m]
1	525060.757	214942.919
2	525045.826	214941.012
3	525030.311	214938.911
4	525017.614	214937.163
5	525002.826	214935.331
6	524987.402	214933.368
7	524972.349	214931.373
8	524957.265	214929.385
9	524942.166	214927.441
10	524927.156	214925.509
11	524911.226	214923.471
12	524895.213	214921.372
13	524879.074	214919.241
14	524864.110	214917.371
15	524848.958	214915.378
16	524835.693	214913.664
17	524818.974	214911.639
18	524803.098	214909.463
19	524789.093	214907.573
20	524774.243	214905.632
21	524758.998	214903.688
22	524743.938	214901.740
23	524735.216	214900.572
24	524729.001	214899.787
25	524704.192	214896.531
26	524702.826	214897.935
27	524689.934	214890.289
28	524673.550	214883.342
29	524658.018	214849.915
30	524676.845	214847.939
31	524694.015	214879.972
32	524715.818	214882.963
33	524730.851	214885.023
34	524745.873	214886.917
35	524760.964	214888.913
36	524775.952	214890.900
37	524791.062	214892.823
38	524806.199	214894.733
39	524821.055	214896.785
40	524834.148	214898.551
41	524844.931	214899.852
42	524847.505	214900.162
43	524860.577	214901.920
44	524873.652	214903.604
45	524888.844	214905.673
46	524901.530	214907.302
47	524919.001	214909.602
48	524934.100	214911.591
49	524949.301	214913.569
50	524964.325	214915.617
51	524979.418	214917.505

Sergiu-Alexandru Chitic

Digitally signed by Sergiu-Alexandru Chitic

Date: 2025.03.20 08:30:50 +02:00

Numar Punct	X [m]	Y [m]
52	524995.080	214919.549
53	525009.698	214921.545
54	525033.127	214924.692
55	525055.786	214927.462
Suprafata = 6239mp		

SUPRAFATA STUDIATA - 6239 mp

Semnătura persoanei autorizate

Sergiu-Alexandru Chitic

Digitally signed by Sergiu-Alexandru Chitic
Date: 2025.03.20 08:30:50 +02:00

S.C. TopTerram S.R.L.
Certificat de autorizare
Seria RO-B-J
Nr. 3027/17.10.2024

Contur.dxf



Topo.dxf



Contur.txt




Topo.txt



Sergiu-Alexandru Chitic

Digitally signed by Sergiu-Alexandru Chitic
Date: 2025.03.20 08:30:56 +02:00

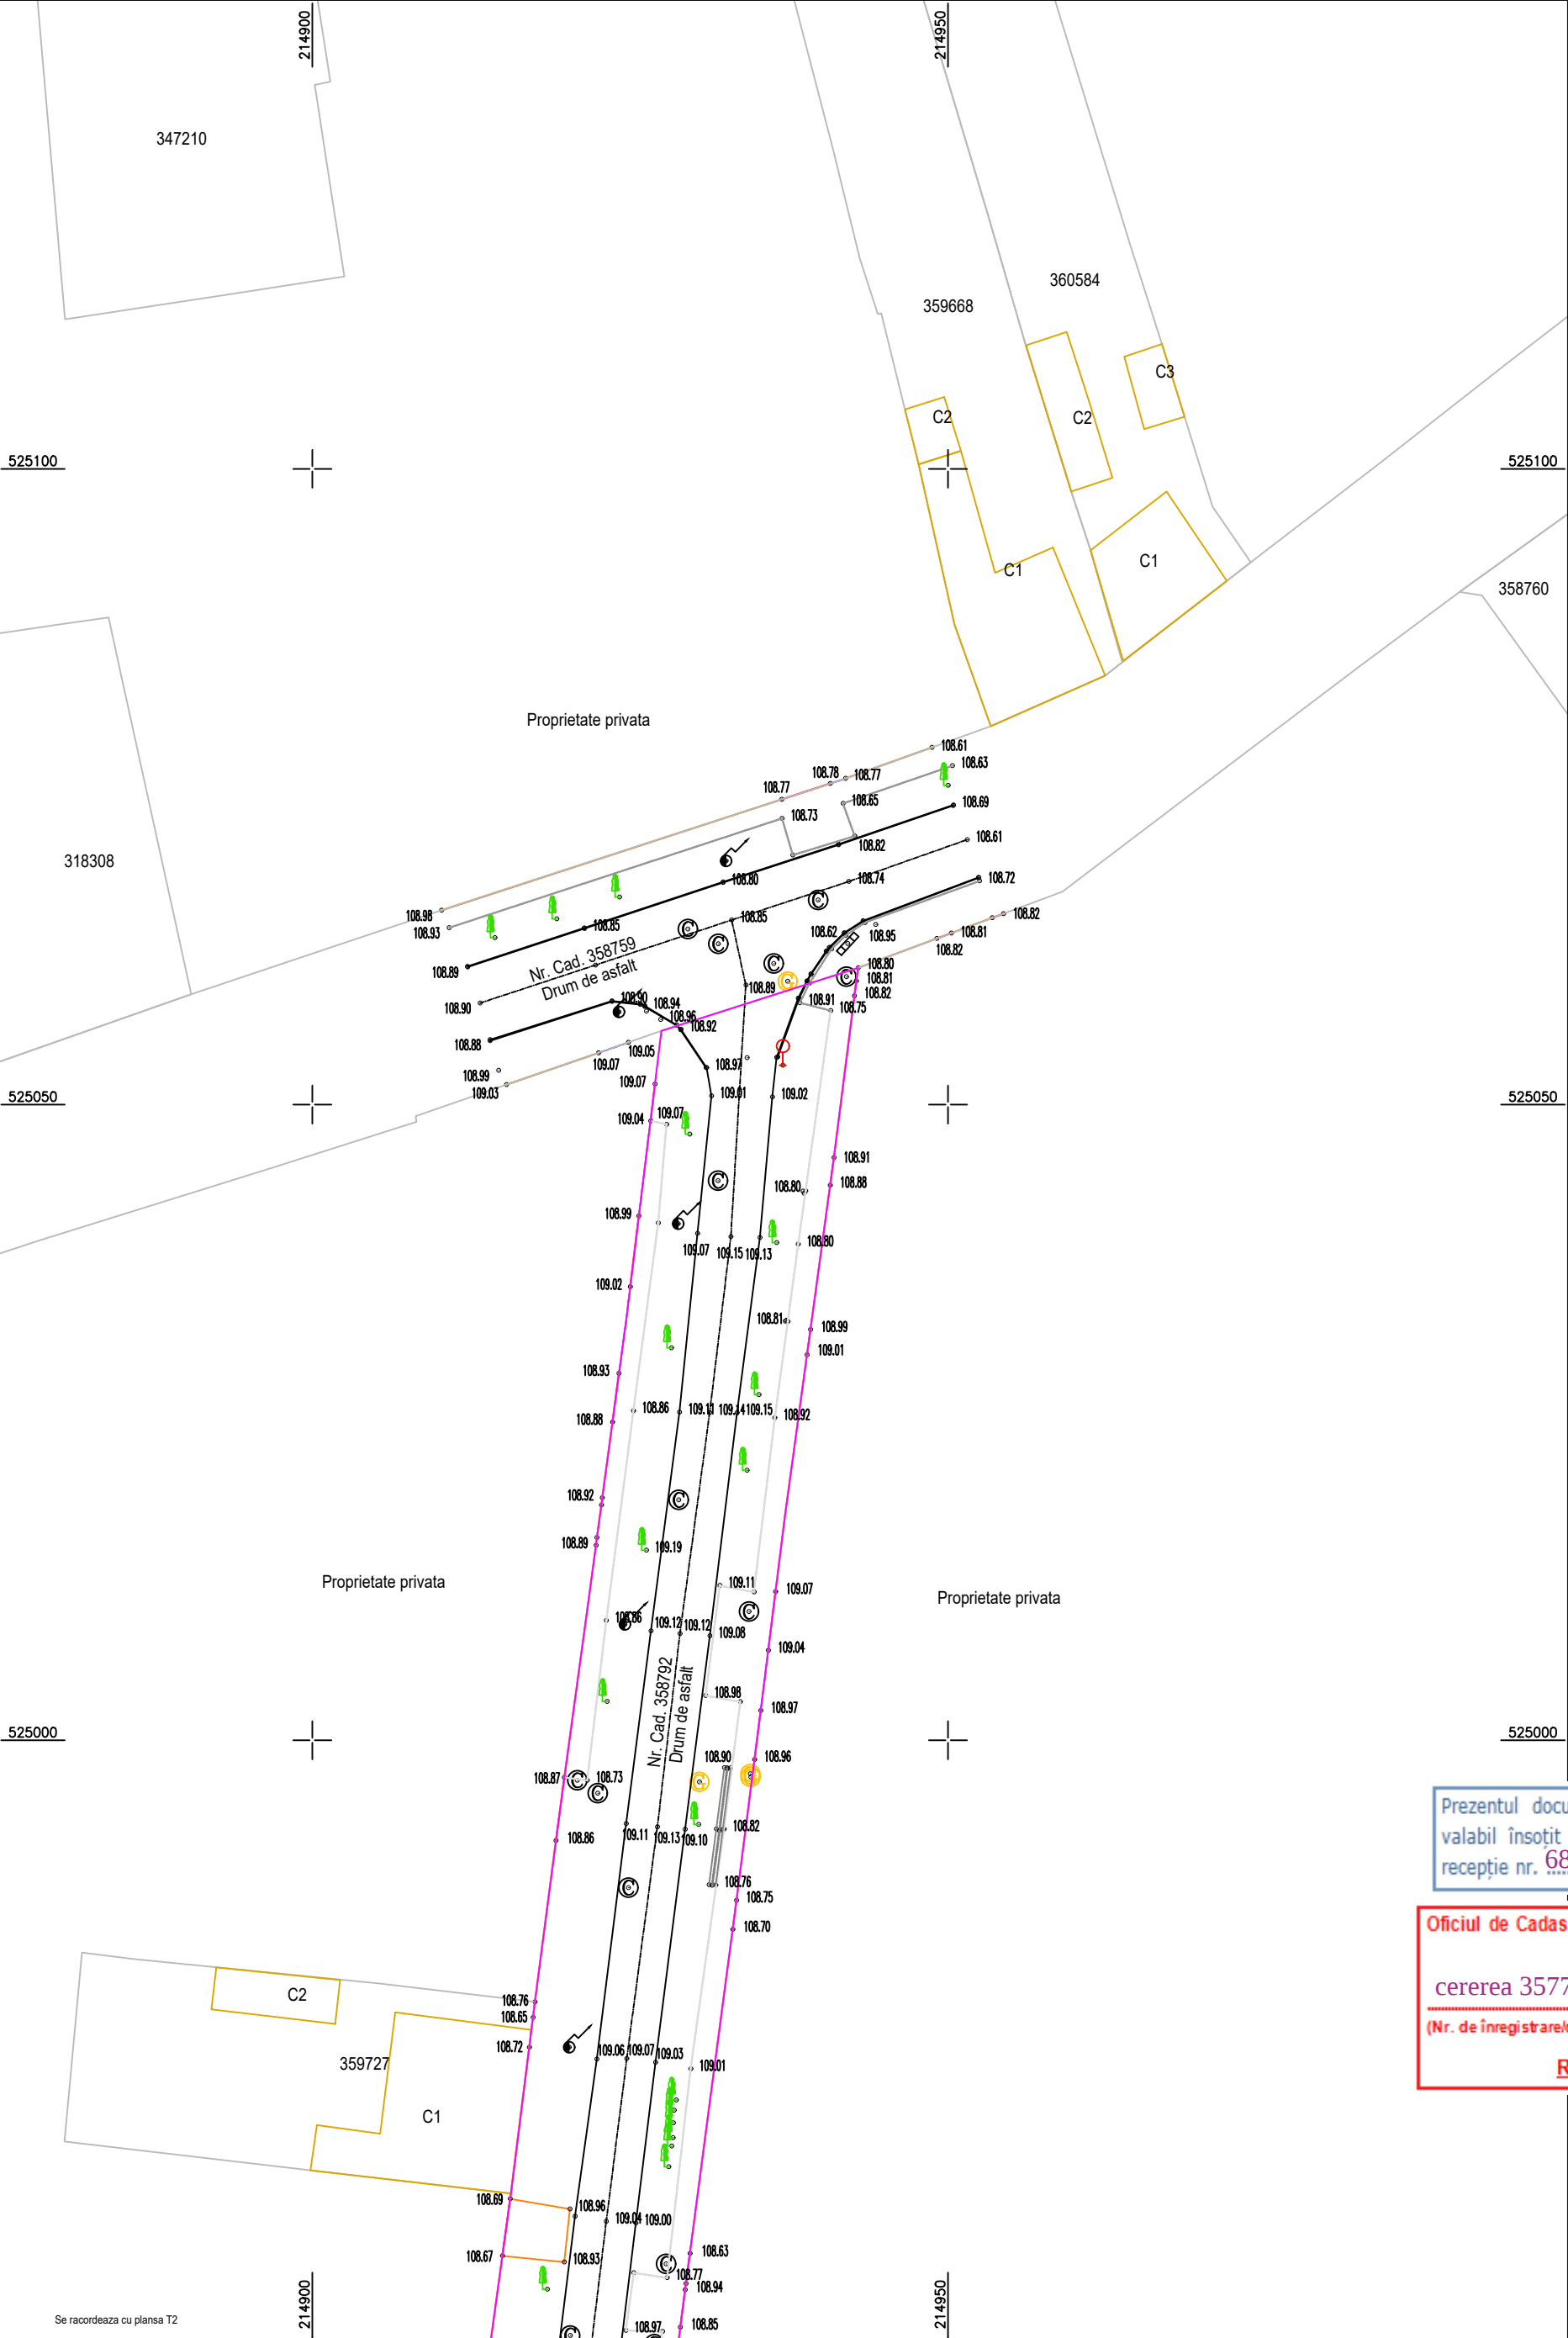

Coordonate Stereo '70
Cote Marea Neagra 1975

LEGENDA

- COTA
- AX DRUM
- MARGINE DRUM ASFALT
- LIMITA
- ACCES
- CONSTRUCTIE
- GARAJ
- BORDURA
- TROTUAR ASFALT
- TROTUAR BETON
- SANT BETON
- ADANCIME
- PLATFORMA BETON
- LINE COPACI
- CAMIN VIZITARE
- AERISIRE GAZ
- GAGER
- COPAC
- INDICATOR
- HIDRANT
- STALP ELECTRIC DE BETON
- LIMITA IMOBIL
- DIN BAZA DE DATE
- ZONA STUDIATA

Prezentul document recepționat este
valabil însoțit de procesul verbal de
recepție nr. 681./data 28.03.2025


Oficiul de Cadastru și Publicitate Imobiliară
ARAD
cererea 35772 din 21/03/2025
(Nr. de înregistrare/data)
Recepționat

T1
T2
T3

Planul topografic se va utiliza doar in scopul solicitat, respectiv pentru obtinere aviz de incepere lucrari pentru obiectivul : "SF Reabilitare strazi de pamant si utilitati, Etapa 1" conform CU nr. 1412/2024 si va fi insotit de procesul verbal de receptie nr.

Sergiu-Alexandru Chitic
Digitally signed by Sergiu-Alexandru Chitic
Date: 2025.03.20 08:31:08 +02:00

TopTerram RO-B-J Nr. 3027 Denumire proiect: "SF Reabilitare strazi de pamant si utilitati, Etapa 1" Beneficiar: Municipiul Arad prin Serviciul Investitii Adresa: Intravilan Mun. Arad, Str. Minervei, Jud. Arad Suprafata: 6239mp; Inscris in CF: 358792 Faza SF Plansa T1				
Masurat	Ing. Zaharii Iulian	2025	Scara 1 : 500	Plan topografic de situatie pentru "SF Reabilitare strazi de pamant si utilitati, Etapa 1"
Intocmit	Ing. Zaharii Iulian			
Verificat	Ing. Chitic Sergiu			

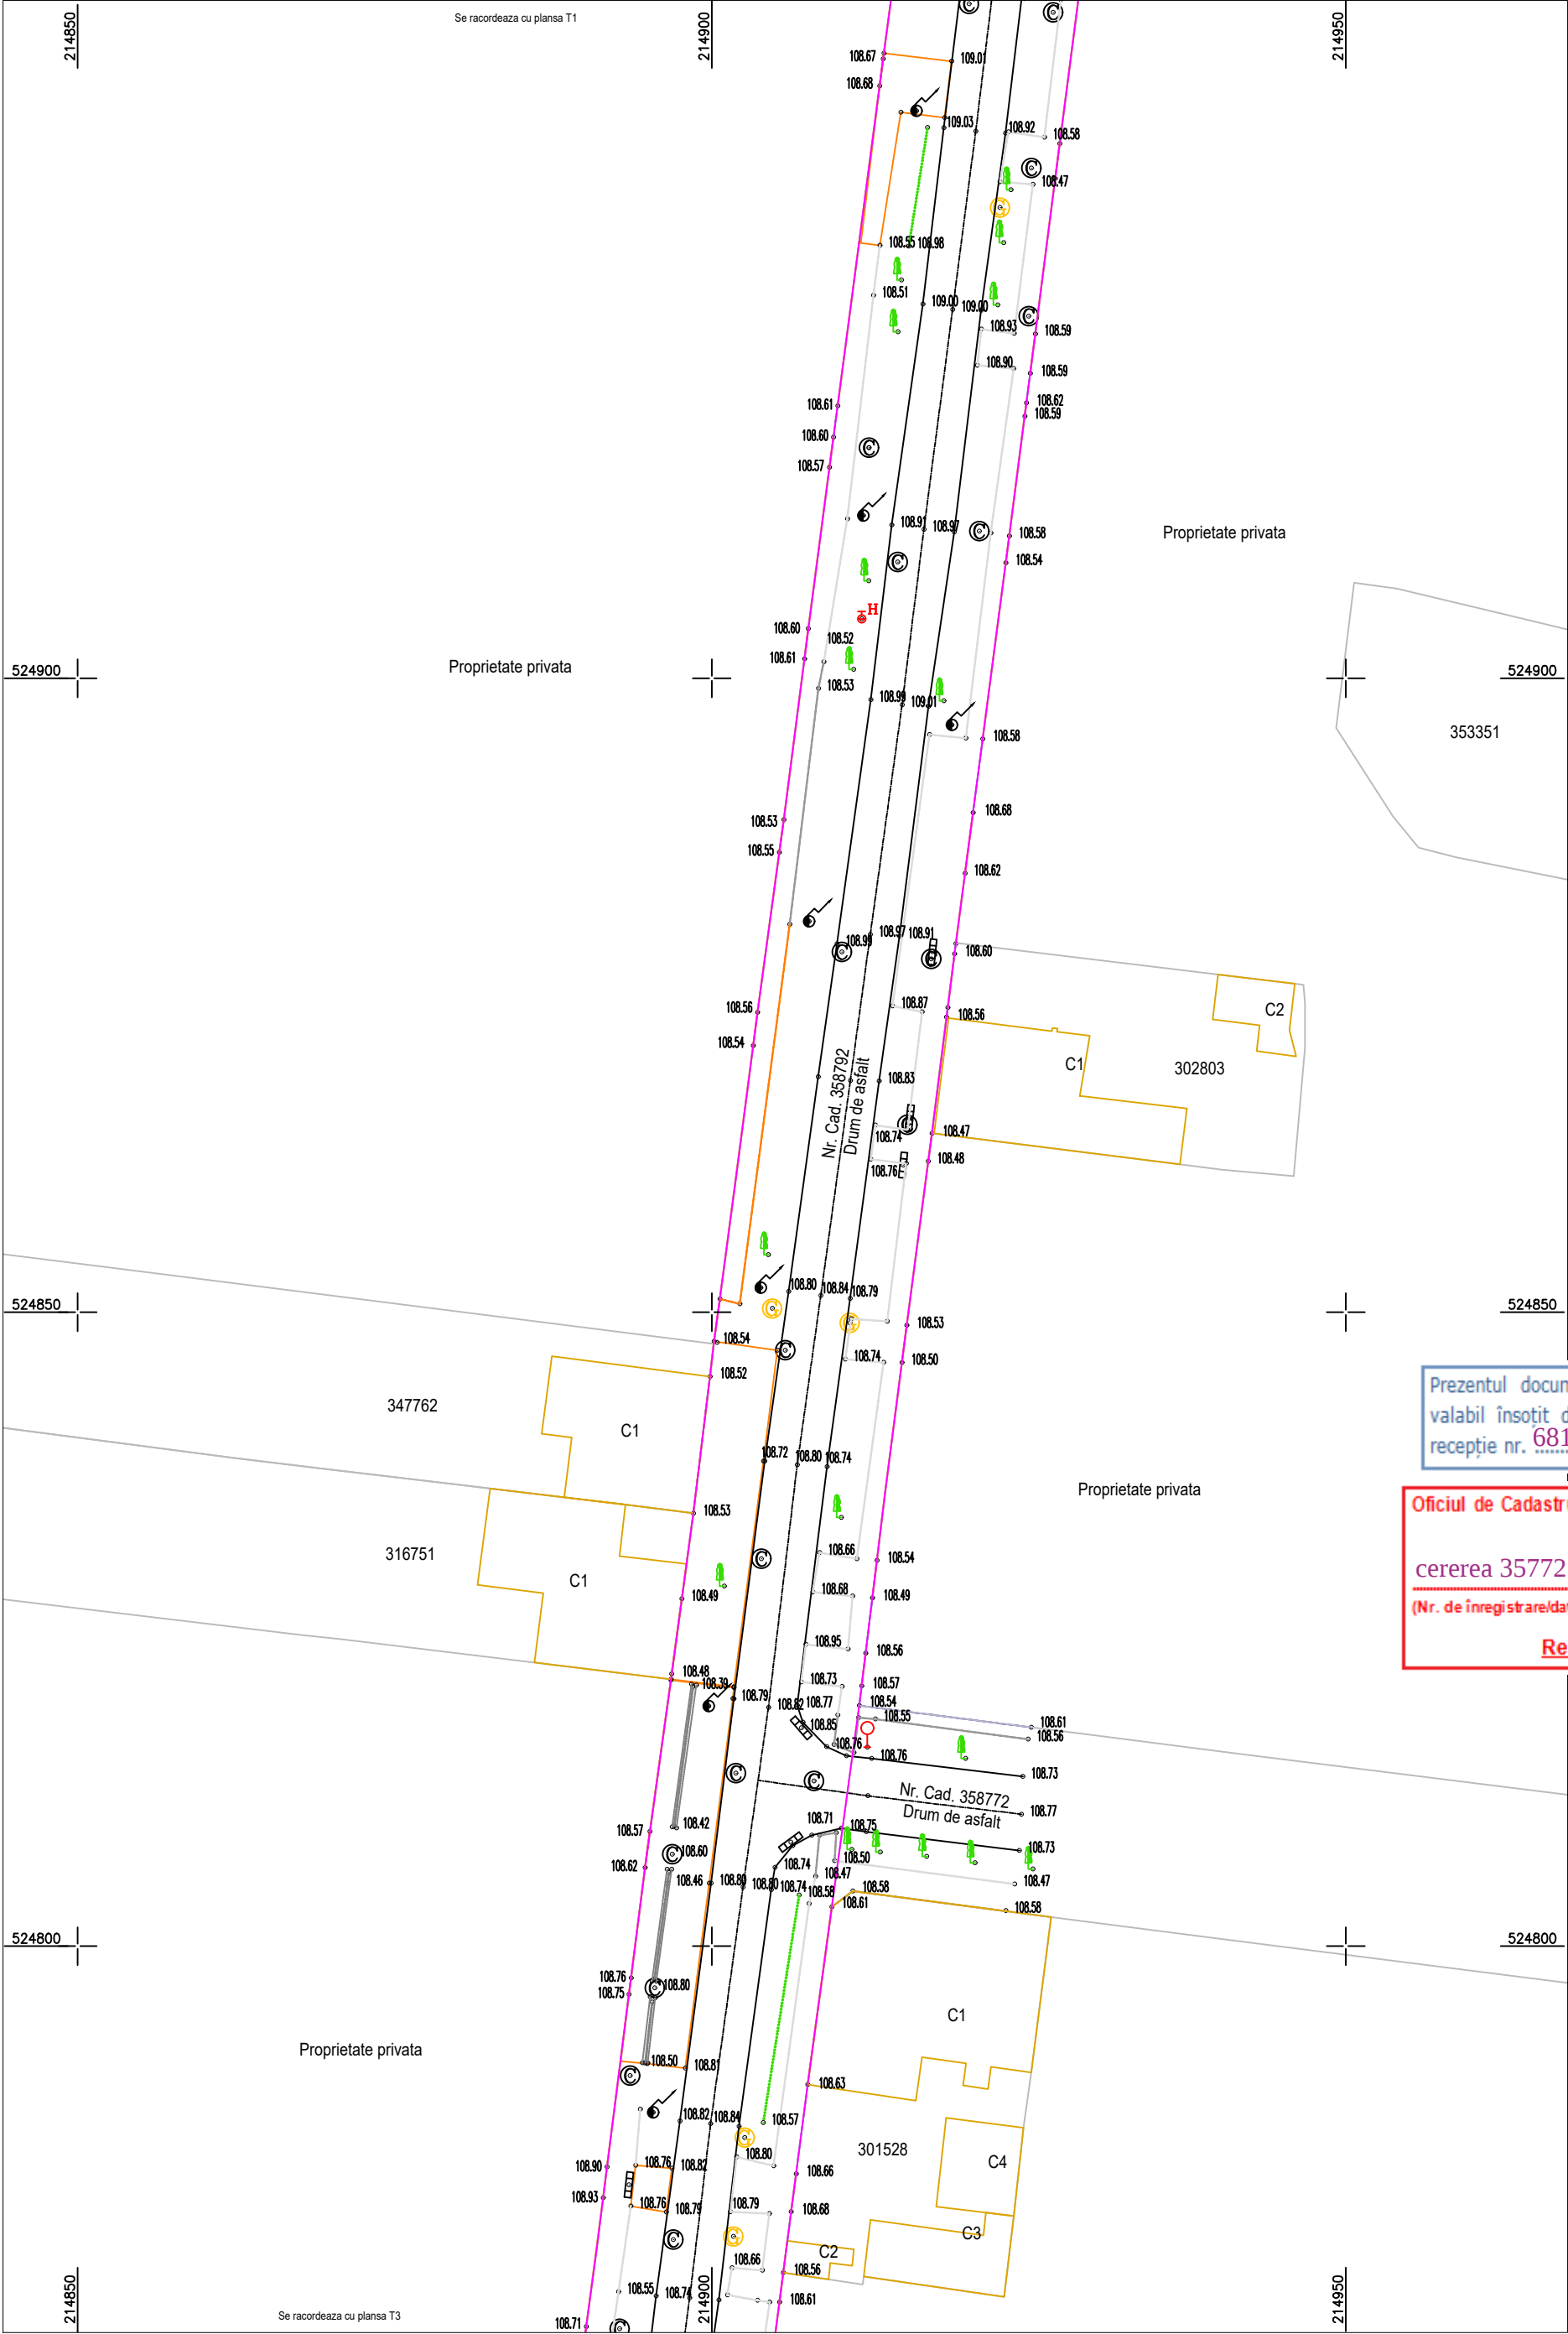

Coordonate Stereo '70
Cote Marea Neagra 1975

LEGENDA

- COTA
- AX DRUM
- MARGINE DRUM ASFALT
- LIMITA
- ACCES
- CONSTRUCTIE
- GARAJ
- BORDURA
- TROTUAR ASFALT
- TROTUAR BETON
- SANT BETON
- ADANCIME
- PLATFORMA BETON
- LINIE COPACI
- CAMIN VIZITARE
- AERISIRE GAZ
- GAGER
- COPAC
- INDICATOR
- HIDRANT
- STALP ELECTRIC DE BETON
- LIMITA IMOBIL
- DIN BAZA DE DATE
- ZONA STUDIATA



Prezentul document receptionat este
valabil insotit de procesul verbal de
receptie nr. 681./data 28.03.2025

Oficiul de Cadastru și Publicitate Imobiliară
ARAD
cererea 35772 din 21/03/2025
(Nr. de înregistrare/data)
Receptionat

Planul topografic se va utiliza doar in scopul solicitat, respectiv pentru obtinere aviz de incepere lucrari pentru obiectivul : "SF Reabilitare strazi de pamant si utilitati, Etapa 1" conform CU nr. 1412/2024 si va fi insotit de procesul verbal de receptie nr.

Sergiu-Alexandru Chitic
Digitally signed by Sergiu-Alexandru Chitic
Date: 2025.03.20 08:31:08 +02:00

TopTerram RO-B-J Nr. 3027 Denumire proiect: "SF Reabilitare strazi de pamant si utilitati, Etapa 1" Beneficiar: Municipiul Arad prin Serviciul Investitii Adresa: Intravilan Mun. Arad, Str. Minervei, Jud. Arad Suprafata: 6239mp; Inscris in CF: 358792				Faza SF
				Plansa T2
Masurat	Ing. Zaharii Iulian	2025	Scara 1 : 500	Plan topografic de situatie pentru "SF Reabilitare strazi de pamant si utilitati, Etapa 1"
Intocmit	Ing. Zaharii Iulian			
Verificat	Ing. Chitic Sergiu			

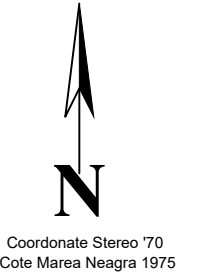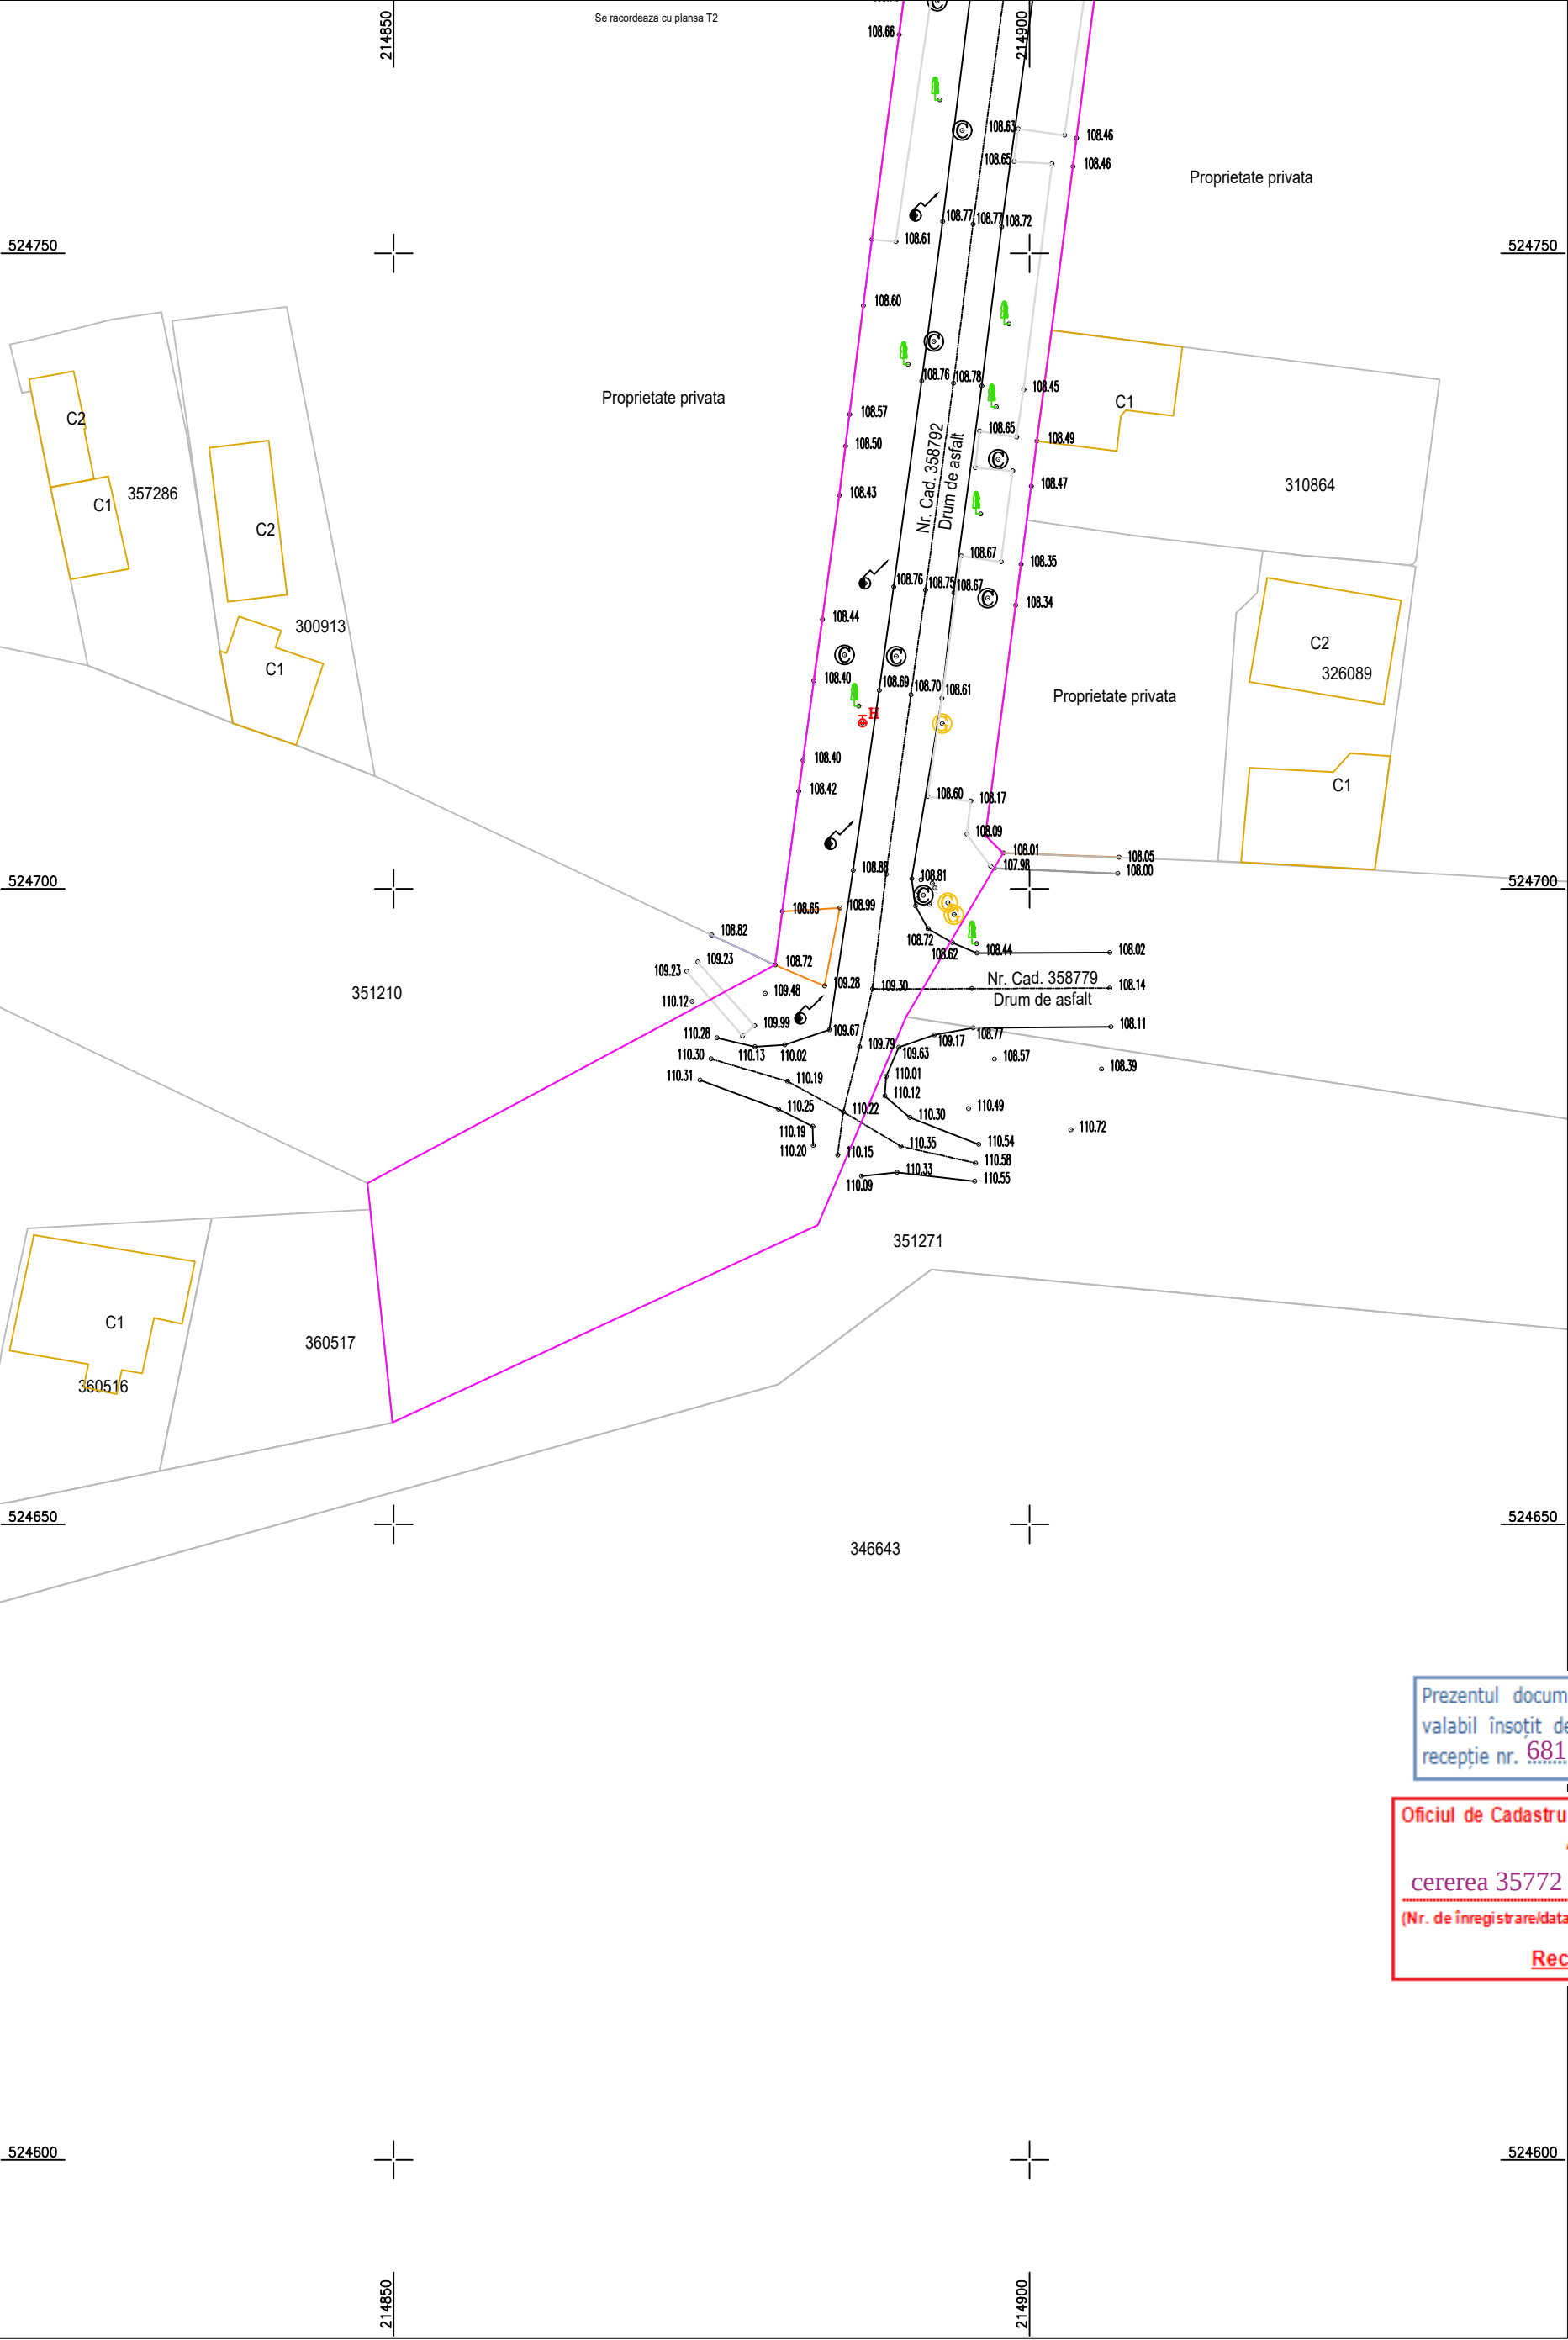


LEGENDA

- COTĂ
- AX DRUM
- MARGINE DRUM ASFALT
- LIMITA
- ACCES
- CONSTRUCTIE
- GARAJ
- BORDURA
- TROTUAR ASFALT
- TROTUAR BETON
- SANT BETON
- ADANCIME
- PLATFORMA BETON
- LINE COPACI
- CAMIN VIZITARE
- AERISIRE GAZ
- GAGER
- COPAC
- INDICATOR
- HIDRANT
- STALP ELECTRIC DE BETON
- LIMITA IMOBIL
- DIN BAZA DE DATE
- ZONA STUDIATA

Prezentul document recepționat este
valabil însoțit de procesul verbal de
recepție nr. 681../data 28.03.2025

Oficiul de Cadastru și Publicitate Imobiliară
ARAD
cererea 35772 din 21/03/2025
(Nr. de înregistrare/data)
Recepționat

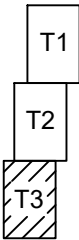

Planul topografic se va utiliza doar in scopul solicitat, respectiv pentru obtinere aviz de incepere lucrari pentru obiectivul : "SF Reabilitare strazi de pamant si utilitati, Etapa 1" conform CU nr. 1412/2024 si va fi insotit de procesul verbal de receptie nr.

Sergiu-Alexandru Chitic
Digitally signed by Sergiu-Alexandru Chitic
Date: 2025.03.20 08:31:08 +02:00

 TopTerram RO-B-J Nr. 3027				Denumire proiect: "SF Reabilitare strazi de pamant si utilitati, Etapa 1" Beneficiar: Municipiul Arad prin Serviciul Investitii Adresa: Intravilan Mun. Arad, Str. Minervei, Jud. Arad Suprafata: 6239mp; Inscris in CF: 358792		Faza SF
				Planşa T3		
Masurat	Ing. Zaharii Iulian	2025	Scara 1 : 500	Plan topografic de situatie pentru "SF Reabilitare strazi de pamant si utilitati, Etapa 1"		
Intocmit	Ing. Zaharii Iulian					
Verificat	Ing. Chitic Sergiu					

PROCES VERBAL DE RECEPȚIE 681 / 2025

Întocmit astăzi, **28/03/2025**, privind cererea **35772** din **21/03/2025**
având aviz de incepere a lucrărilor cu nr din

1. Beneficiar: MUNICIPIUL ARAD

2. Executant: CHITIC SERGIU-ALEXANDRU

3. Denumirea lucrărilor recepționate: Plan topografic suport SF, in municipiul Arad, judetul Arad

4. Nominalizarea documentelor și a documentațiilor care se predau Oficiului de Cadastru și Publicitate Imobiliară ARAD conform avizului de incepere a lucrărilor:

Număr act	Data act	Tip act	Emitent
1412	03.09.2024	act administrativ	Primaria Municipiului
21B	20.03.2025	înscris sub semnatura privata	SC TopTerram SRL prin
21A	20.03.2025	înscris sub semnatura privata	SC TopTerram SRL prin
21C	20.03.2025	înscris sub semnatura privata	SC TopTerram SRL prin

Așa cum sunt atașate la cerere.

5. Concluzii:

Pentru procesul verbal 681 au fost recepționate 1 propuneri:

* PLAN TOPOGRAFIC NECESAR ÎNTOCMIRII DOCUMENTAȚIEI:

- ALTE SCOPURI: „SF REABILITARE STRAZI DE PAMANT SI UTILITATI, ETAPA 1” - CONFORM CU NR. 1412/03.09.2024

Amplasamentul zonei supusa investitiei este situat în intravilanul municipiului Arad, UAT Arad, strada Minervei, este înscris în CF. nr. 358792 Arad cu nr. cad. 358792.

Măsurătorile topografice necesare pentru realizarea investiției au fost realizate pe suprafața de 6239mp. Măsurătorile la teren respecta normele tehnice impuse lucrărilor de specialitate privind calitatea și corectitudinea operațiunilor, a măsurătorilor și a calculelor, corespondența conținutului produselor cartografice cu realitatea din teren, calitatea produselor și a documentelor finale, din punct de vedere al conținutului, al formei de prezentare și al gradului de precizie.

Proprietarul răspunde pentru cunoașterea, indicarea limitelor imobilului și conservarea acestora, precum și pentru punerea la dispoziția persoanei autorizate a tuturor actelor/documentelor pe care le deține cu privire la imobil.

Persoana autorizată răspunde pentru măsurarea imobilului indicat de proprietar, pentru corectitudinea întocmirii documentației și corespondența acesteia cu realitatea din teren și cu actele doveditoare ale dreptului de proprietate puse la dispoziție de proprietar. Persoana autorizată este obligată să execute măsurătorile la teren.

6. Erori topologice față de alte entități spațiale:

Identificator	Tip eroare	Mesaj suprapunere
358792	Avertizare	Receptia 35772/21.03.2025: Poligonul 1 se suprapune cu terenul 358792 pe o suprafata de 6239 mp!
-	Avertizare	Receptia 35772/21.03.2025: Poligonul 1 se afla intr-o zona reglementata prin L17/2014! UAT 9262
-	Avertizare	Receptia 35772/21.03.2025: Poligonul 1 se afla intr-o zona reglementata prin L17/2014! UAT 9262

Lucrarea este declarată **Admisă**

Inspector
EMA-CARMEN VLASCU

Vlasca Ema-Carmen

Digitally signed by Vlasca Ema-Carmen
Date: 2025.03.28 09:22:03 +02'00'