

STUDIU TOPOGRAFIC

FAZA: *SF*

DENUMIRE PROIECT: *"SF Reabilitare strazi de pamant si utilitati, Etapa 1"*

BENEFICIAR: *Municipiul Arad*

EXECUTANT: *Ing. Chitic Sergiu Alexandru*

Sergiu-Alexandru Chitic

Digitally signed by Sergiu-Alexandru Chitic
Date: 2025.03.04 16:36:26 +02:00

OFICIUL DE CADASTRU ȘI PUBLICITATE IMOBILIARĂ ARAD
 BIROUL DE CADASTRU ȘI PUBLICITATE IMOBILIARĂ ARAD

Nr. de înregistrare... / ... / ... / 2025

CERERE DE INFORMAȚII

OBIECTUL CERERII:

- ☐ - prima înregistrare în sistemul integrat de cadastru și carte funciară;
- ☐ - actualizare informații cadastrale;
- ☐ - înregistrarea în planul cadastral a imobilelor situate în regiunile de carte funciară supuse Decretului-lege nr. 115/1938;
- ☐ - documentația de identificare a amplementului imobilului situat pe un alt UAT;
- ☐ - documentație de atribuire număr cadastral;
- ☐ - documentație pentru dezlipire/alipire teren;
- ☐ - documentație de primă înregistrare UI;
- ☐ - documentație pentru apartamentare;
- ☐ - documentație pentru dezlipire/alipire UI;
- ☐ - documentație pentru reapartamentare;
- ☐ - documentație pentru supraetajare;
- ☐ - documentație pentru reconstituirea cărții funciare pierdute, distruse sau sustrase;
- ☐ - recepție lucrări de specialitate;
- ☐ - avizare tehnică expertize judiciare;
- ☐ - exproprieri;
- ☐ - întocmire plan parcelar;
- ☐ - întocmire plan încadrare în tarla;
- ☐ - trasarea imobilului;
- ☒ - alte tipuri de lucrări de specialitate;

Solicit informațiile aferente tipului de lucrare mai sus menționat pentru:

☐ imobilul situat în: UAT Arad

Adresă imobil							Nr. CF/ Nr. cad (IE)
Localitate	Stradă (Tarla)	Număr (Parcelă)	Bloc	Scară	Etaj	Ap.	
Arad	Zoe	-	-	-	-	-	359354

☐ - zona identificată prin:

X - fișier.dxf

Solicitant: TopTerram SRL

Denumire	CNP/CUI									Autorizație		
										Cat./Cls.	Serie	Nr.
TopTerram SRL	3	9	0	1	4	4	3	5		III	RO-B-J	3027

Sergiu-Alexandru Chitic

Digitally signed by Sergiu-Alexandru Chitic
 Date: 2025.03.04 16:36:26 +02:00

Serviciu achitat cu chitanța nr.	Data	Suma	Cod serviciu

Prin semnarea prezentei cereri mă oblig să respect dispozițiile Legii nr. 190/2018 privind măsuri de punere în aplicare a Regulamentului (UE) 2016/679 și ale Regulamentului (UE) nr. 679/2016 al Parlamentului European și al Consiliului din 27 aprilie 2016 privind protecția persoanelor fizice în ceea ce privește prelucrarea datelor cu caracter personal și privind libera circulație a acestor date și de abrogare a Directivei 95/46/CE (Regulamentul general privind protecția datelor), în sensul nedivulgării informațiilor cu caracter personal despre care am luat cunoștință.

Notă:

Oficiul de Cadastru și Publicitate Imobiliară, instituție publică cu personalitate juridică aflată în subordinea Agenției Naționale de Cadastru și Publicitate Imobiliară, prelucrează date cu caracter personal furnizate de dumneavoastră: nume, prenume, serie și număr act de identitate, cod numeric personal, adresa poștală etc.

Datele cu caracter personal sunt prelucrate de către operator în vederea îndeplinirii competențelor legale privind evidențele de cadastru și carte funciară și pot fi comunicate numai destinatarilor abilitați prin acte normative (Codul civil, Codul de procedură civilă,

Codul fiscal, alte legi speciale), inclusiv organelor de poliție, parchetelor, instanțelor sau altor autorități publice, în condițiile legii. În acest sens vă informăm și vă asigurăm că am luat măsuri tehnice și organizatorice adecvate pentru protejarea datelor dumneavoastră.

În exercitarea drepturilor dumneavoastră prevăzute de Regulamentul nr. 679/2016 privind protecția persoanelor fizice în ceea ce privește prelucrarea datelor cu caracter personal și privind libera circulație a acestor date, dar și pentru orice alte informații suplimentare legate de protecția datelor cu caracter personal vă puteți adresa responsabilului cu protecția datelor, la adresa is@ancpi.ro formulând o cerere scrisă, datată și semnată sau la telefon: 0232316797.

*) Se completează cu datele corespunzătoare responsabilului cu protecția datelor desemnat la nivelul fiecărui OCPI.

Semnătură persoană autorizată

Sergiu-Alexandru Chitic

Digitally signed by Sergiu-Alexandru Chitic
Date: 2025.03.04 16:36:26 +02:00

OFICIUL DE CADASTRU ȘI PUBLICITATE IMOBILIARĂ ARAD
BIROUL DE CADASTRU ȘI PUBLICITATE IMOBILIARĂ ARAD

Nr. de înregistrare /

CERERE DE RECEPȚIE ȘI ÎNSCRIERE

Subscrisa Primaria Municipiului Arad, prin Serviciul Investiții, cu sediul în municipiul Arad, b-dul Revoluției, nr. 75, județul Arad, împuternicesc persoana fizică/juridică TopTerram SRL, conform contract/angajament nr data....., pentru înregistrarea documentației la OCPI și vă rog să dispuneți:

I. OBIECTUL RECEPȚIEI:

- ☐ - prima înregistrare în sistemul integrat de cadastru și carte funciară;
 - recepție cadastrală și înființare carte funciară;
 - recepție cu alocare număr cadastral;
 - înființare carte funciară;
 - recepție cadastrală și înființare carte funciară pentru imobile situate în regiunile de carte funciară supuse Decretului-lege nr. 115/1938;
- ☐ - actualizare informații cadastrale:
 - înscriere construcții;
 - extindere construcții;
 - modificarea limitei de proprietate;
 - modificarea suprafeței imobilului;
 - actualizare categorii de folosință/destinații;
 - re poziționare;
 - anulare operațiuni cadastrale;

X - alte informații tehnice cu privire la imobil
- ☐ - înregistrarea în planul cadastral a imobilelor situate în regiunile de carte funciară supuse Decretului- lege nr. 115/1938;
 - înregistrarea în planul cadastral;
 - înregistrarea în planul cadastral și efectuarea altor operațiuni;
 - înregistrarea în planul cadastral și înscriere construcție;
 - înregistrarea în planul cadastral și extindere/rde construcție;
- ☐ - documentația de identificare a amplasamentului imobilului situat pe un alt UAT;
- ☐ - documentație de atribuire număr cadastral;
- ☐ - documentație pentru dezlipire/alipire teren;
- ☐ - documentație de primă înregistrare UI;
- ☐ - documentație pentru apartamentare;
- ☐ - documentație pentru dezlipire/alipire UI;
- ☐ - documentație pentru re apartamentare;
- ☐ - documentație pentru supraetajare;
- ☐ - documentație pentru descrierea dezmembrămintelor dreptului de proprietate;
- ☐ - documentație pentru reconstituirea cărții funciare pierdute, distruse sau sustrase;
- ☐ - îndreptarea erorii materiale a persoanei autorizate;

Sergiu-Alexandru Chitic

Digitally signed by Sergiu-Alexandru Chitic
Date: 2025.03.04 16:36:26 +02:00

II. OBIECTUL ÎNSCRIERII:

- ☐ - intabularea*) Recepție tehnică faza SF.
- ☐ - înscrierea provizorie**)
- ☐ - notarea***) .
- ☐ - radierea****)
- ☐ - îndreptarea erorii materiale *****)

IMOBILUL : UAT Arad

Adresă imobil							Nr. CF/ Nr. cad (IE)
Localitate	Stradă (Tarla)	Număr (Parcelă)	Bloc	Scară	Etaj	Ap.	
Arad	Zoe	-	-	-	-	-	359354

ACTUL JURIDIC care justifică cererea, anexat în original sau în copie legalizată:
Solicit comunicarea răspunsului:
X - e-mail

Serviciu achitat cu chitanța nr.*****	Data	Suma	Cod serviciu

Prin semnarea prezentei cereri mă oblig să respect dispozițiile Legii nr. 190/2018 privind măsuri de punere în aplicare a Regulamentului (UE) 2016/679 și ale Regulamentului (UE) nr. 679/2016 al Parlamentului European și al Consiliului din 27 aprilie 2016 privind protecția persoanelor fizice în ceea ce privește prelucrarea datelor cu caracter personal și privind libera circulație a acestor date și de abrogare a Directivei 95/46/CE (Regulamentul general privind protecția datelor), în sensul nedivulgării informațiilor cu caracter personal despre care am luat cunoștință.

Notă: Oficiul de Cadastru și Publicitate Imobiliară, instituție publică cu personalitate juridică aflată în subordinea Agenției Naționale de Cadastru și Publicitate Imobiliară, prelucrează date cu caracter personal furnizate de dumneavoastră: nume, prenume, serie și număr act de identitate, cod numeric personal, adresa poștală etc.

Datele cu caracter personal sunt prelucrate de către operator în vederea îndeplinirii competențelor legale privind evidențele de cadastru și carte funciară și pot fi comunicate numai destinatarilor abilitați prin acte normative (Codul civil, Codul de procedură civilă,

Codul fiscal, alte legi speciale), inclusiv organelor de poliție, parchetelor, instanțelor sau altor autorități publice, în condițiile legii. În acest sens vă informăm și vă asigurăm că am luat măsuri tehnice și organizatorice adecvate pentru protejarea datelor dumneavoastră.

În exercitarea drepturilor dumneavoastră prevăzute de Regulamentul nr. 679/2016 privind protecția persoanelor fizice în ceea ce privește prelucrarea datelor cu caracter personal și privind libera circulație a acestor date, dar și pentru orice alte informații suplimentare legate de protecția datelor cu caracter personal vă puteți adresa responsabilului cu protecția datelor, la adresa is@ancpi.ro, formulând o cerere scrisă, datată și semnată sau la telefon: 0232316797.

*)Se completează cu datele corespunzătoare responsabilului cu protecția datelor desemnat la nivelul fiecărui OCPI

Semnătură persoană autorizată
Sergiu-Alexandru Chitic

Digitally signed by Sergiu-Alexandru Chitic
Date: 2025.03.04 16:36:26 +02:00

CENTRUL NAȚIONAL DE CARTOGRAFIE

OFICIUL DE CADASTRU ȘI PUBLICITATE IMOBILIARĂ ARAD
BIROUL DE CADASTRU ȘI PUBLICITATE IMOBILIARĂ ARAD

Nr. de înregistrare /

CERERE PRIVIND SOLICITAREA AVIZULUI DE ÎNCEPERE*/RECEPȚIE A LUCRĂRII

Subscrisa TopTerram SRL, cu sediul în localitatea Ipotești, str. -, nr. 294, jud. Suceava, identificată prin Certificatul de Înregistrare cu seria B, nr. 3612210, CUI 39014435, tel./fax 0740487522, e-mail: chiticsergiualexandru@gmail.com, persoana fizică / juridică autorizată, posesoare a certificatului de autorizare categorie III seria RO-B-J nr 3027 eliberat de ANCPI, la data 17.10.2024, solicit:

I. OBIECTUL CERERII:☐ - emiterea avizului de începere a lucrării;☒ - recepția tehnică a lucrării de specialitate:**II. TIPUL LUCRĂRII:**

Recepție tehnică faza SF

EXECUTANT: Ing. Chitic Sergiu Alexandru

III. BENEFICIAR: UAT Arad

IMOBILUL este identificat prin: UAT Arad

Adresă imobil							Nr. CF/ Nr. cad (IE)
Localitate	Stradă (Tarla)	Număr (Parcelă)	Bloc	Scară	Etaj	Ap.	
Arad	Zoe	-	-	-	-	-	359354

Serviciu achitat cu chitanța nr.	Data	Suma	Cod serviciu

Prin semnarea prezentei cereri mă oblig să respect dispozițiile Legii nr. 190/2018 privind măsuri de punere în aplicare a Regulamentului (UE) 2016/679 și ale Regulamentului (UE) nr. 679/2016 al Parlamentului European și al Consiliului din 27 aprilie 2016 privind protecția persoanelor fizice în ceea ce privește prelucrarea datelor cu caracter personal și privind libera circulație a acestor date și de abrogare a Directivei 95/46/CE (Regulamentul general privind protecția datelor), în sensul nedivulgării informațiilor cu caracter personal despre care am luat cunoștință.

Notă:

Oficiul de Cadastru și Publicitate Imobiliară, instituție publică cu personalitate juridică aflată în subordinea Agenției Naționale de Cadastru și Publicitate Imobiliară, prelucrează date cu caracter personal furnizate de dumneavoastră: nume, prenume, serie și număr act de identitate, cod numeric personal, adresa poștală etc.

Semnătură persoană autorizată

Sergiu-Alexandru ChiticDigitally signed by Sergiu-Alexandru Chitic
Date: 2025.03.04 16:36:26 +02:00

MEMORIU TEHNIC

1. Adresa imobilului /zona în care se desfășoară lucrarea

Suprafata studiata este situata in intravilanul municipiului Arad, judetul Arad. Imobilul inscris in CF 359354 este domeniu public.

2. Tipul lucrării

Intocmirea planurilor de situatie pentru realizarea studiului topografic necesar elaborarii proiectului in faza SF, „SF Reabilitare strazi de pamant si utilitati, Etapa 1”.

Beneficiariul lucrarii este municipiul Arad.

3. Suprafața planului supus recepției

Suprafata studiata este de 4011 mp si au fost ridicate 344 puncte radiate.

4. Scurtă prezentare a scopului întocmirii lucrării și/sau a situației tehnice și juridice/istoricului

Teren intravilan, categoria de folosinta drum, domeniu public al Municipiului Arad.

5. Descrierea generală a operațiunilor efectuate în faza de documentare a lucrării, localizarea și identificarea imobilului, descrierea construcției, etc.

Folosinta actuala: prospect stradal.

Se solicita: „SF Reabilitare strazi de pamant si utilitati, Etapa 1”

6. Operațiuni de specialitate realizate

S-a efectuat deplasarea in teren si identificarea zonei propuse pentru studiu.

Metoda folosita este ridicare de puncte radiate. Aparatura folosita este GPS HI-TARGET V90+ conectat la statiile virtuale ROMPOS. Sistemul de coordonate este STEREO 1970, cote Marea Neagra 1975. Masuratorile, coordonatele punctelor si calculul suprafetelor acestei lucrari sunt atasate la documentatie si pe formatul digital atasat lucrarii.

Modul de materializare a limitelor zonelor studiate sunt determinate de limite naturale sau constructii existente.

Rezultatul final al acestei lucrari va fi un plan topografic in sistem de cote Marea Neagra 1975, sistem de coordonate Stereo 1970 pe care vor fi evidentiata pe langa zona studiata, vecinatatile, retelele edilitare din zona, drumuri si alte cai de acces; abaterea standard de determinare a unui punct nu depaseste ± 10 cm.

Lucrarea va fi predata pe suport analogic – plansa hartie precum si pe suport digital.

Pentru recepția planului de ampmnt și delimitare al expertizelor judiciare și extrajudiciare în specialitatea topografie, geodezie și cadastru, întocmite în aplicarea art. 1051 din Codul de procedură civilă, precum și a planului topografic necesar actualizării suprafeței terenului/construcției în evidențele fiscale/ registrul agricol în vederea notării posesiei sau în vederea înscrierii dreptului de proprietate asupra construcțiilor conform art. 37 alin. (2) din Legea nr. 7/1996 se vor menționa și următoarele, după caz:

- a) nr. actului de proprietate/nr. actului doveditor al posesiei, dacă există;
- b) nr. declarației posesorului, prevăzută la art. 41 alin. (8¹) lit. d) din Legea nr. 7/1996, după caz;

Sergiu-Alexandru Chitic

Digitally signed by Sergiu-Alexandru Chitic

Date: 2025.03.04 16:36:26 +02:00

- c) suprafața deținută în proprietate și suprafața deținută în posesie, în cazul terenurilor;
- d) nr. certificatului de atestare fiscală, în cazul construcțiilor;
- e) suprafața construită măsurată și suprafața construită înscrisă în evidențele fiscale la data efectuării măsurărilor.
Pentru recepția planului de ampmnt și delimitare al imobilelor situate în intravilan întocmite în vederea emiterii titlului de proprietate se vor menționa:
 - a) vecinătățile imobilului;
 - b) nr. procesului verbal de punere în posesie/adeverinței de proprietate;
 - c) existența construcțiilor edificate pe imobil;
 - d) accesul la imobil.

Datele cu caracter personal sunt prelucrate de către operator în vederea îndeplinirii competențelor legale privind evidențele de cadastru și carte funciară și pot fi comunicate numai destinatarilor abilitați prin acte normative (Codul civil, Codul de procedură civilă,

Codul fiscal, alte legi speciale), inclusiv organelor de poliție, parchetelor, instanțelor sau altor autorități publice, în condițiile legii. În acest sens vă informăm și vă asigurăm că am luat măsuri tehnice și organizatorice adecvate pentru protejarea datelor dumneavoastră.

În exercitarea drepturilor dumneavoastră prevăzute de Regulamentul nr. 679/2016 privind protecția persoanelor fizice în ceea ce privește prelucrarea datelor cu caracter personal și privind libera circulație a acestor date, dar și pentru orice alte informații suplimentare legate de protecția datelor cu caracter personal vă puteți adresa responsabilului cu protecția datelor, la adresa is@ancpi.ro, formulând o cerere scrisă, datată și semnată sau la telefon: 0232316797

**)Se completează cu datele corespunzătoare responsabilului cu protecția datelor desemnat la nivelul fiecărui OCPI*

Data întocmirii

03.03.2025

Semnătura persoanei autorizate

Sergiu-Alexandru Chitic

Digitally signed by Sergiu-Alexandru Chitic
Date: 2025.03.04 16:36:26 +02:00

INVENTAR DE COORDONATE

344 526238.208 219999.089 111.540 lim	467 526438.079 219441.307 110.460 trb
345 526239.482 219995.914 111.510 lim+cc	468 526438.821 219440.463 110.460 cvapa
346 526240.277 219999.428 111.440 mdp	474 526439.498 219437.820 110.470 trb
347 526241.743 219997.505 111.410 mdp	475 526439.889 219436.189 110.550 lcop
348 526244.720 219998.858 111.490 mdp	476 526445.295 219428.424 110.410 al_cutg
349 526243.503 220001.063 111.590 mdp	477 526445.286 219428.424 110.410 al_aerg
350 526241.788 220003.058 111.570 mdp	480 526448.596 219417.872 110.480 aerg
353 526254.201 219976.465 111.490 mdp	483 526455.236 219401.231 110.560 mda
354 526251.583 219975.111 111.520 mdp	484 526455.136 219401.188 110.590 ad
355 526252.978 219970.442 111.500 alcc	485 526455.044 219401.129 110.650 rig
356 526253.054 219960.427 111.260 lim	486 526455.027 219400.934 110.670 tr
357 526257.168 219963.282 111.410 mdp	487 526454.486 219400.623 110.640 trb
359 526263.075 219952.751 111.240 mdp	488 526455.103 219399.396 110.590 trb
367 526272.419 219928.706 111.060 cvcan	489 526455.560 219399.312 110.690 trb
368 526270.478 219927.277 111.040 lcop	490 526455.535 219399.327 110.700 tr
369 526266.380 219925.538 111.180 lim	491 526455.617 219399.333 110.730 rig
370 526272.454 219922.169 111.060 lcop	492 526455.721 219399.336 110.670 ad
374 526278.940 219903.978 110.850 lcop	493 526455.829 219399.368 110.690 mda
378 526281.893 219884.741 111.230 lim	494 526455.882 219398.315 110.680 mda
382 526295.944 219865.734 111.040 lcop	495 526455.783 219398.362 110.670 ad
386 526304.297 219844.887 111.000 lcop	496 526455.629 219398.386 110.710 rig
391 526312.709 219821.882 111.100 lcop	497 526455.448 219397.380 110.710 rig
392 526306.296 219819.602 111.300 lim	498 526455.574 219397.390 110.670 ad
393 526308.660 219813.311 111.320 lim	499 526455.678 219397.336 110.630 mda
402 526323.906 219788.655 111.190 cvcan	500 526455.583 219396.991 110.650 mda
407 526327.006 219776.615 111.050 mdp	501 526455.531 219396.921 110.660 garaj
408 526328.755 219777.081 111.070 ax	502 526458.056 219393.696 110.610 mda
411 526333.839 219770.569 111.220 cplb	503 526459.440 219395.494 110.710 cvcan
415 526337.426 219757.499 111.200 cplb	504 526458.610 219398.104 110.680 cvcan
417 526330.284 219761.362 111.120 mdp	505 526458.828 219396.784 110.720 ax
418 526332.667 219762.640 111.180 ax	506 526454.897 219397.484 110.620 stelbet
419 526327.460 219769.854 111.040 mda	507 526455.249 219398.318 110.690 sant_bet
420 526327.502 219769.960 111.050 mdp	508 526455.194 219397.650 110.580 ad
421 526328.421 219766.940 111.110 mda	509 526454.659 219397.560 110.730 sant_bet
425 526324.625 219767.050 111.120 ax	510 526453.755 219400.201 110.650 cc
426 526323.946 219768.920 111.070 mda	511 526452.992 219397.440 110.490 cop
427 526323.931 219768.950 111.060 B	512 526446.570 219395.118 110.610 lim+cc
428 526326.369 219769.771 111.040 mda	513 526447.166 219393.869 110.590 trb
429 526326.372 219769.808 111.050 B	514 526447.756 219393.029 110.610 sant_bet
430 526323.794 219771.455 111.180 stelbet	515 526447.831 219392.921 110.430 ad
450 526430.420 219453.830 110.500 lim	516 526447.902 219392.778 110.680 sant_bet
451 526431.454 219454.219 110.460 trb	517 526448.179 219392.421 110.670 mda
452 526432.939 219454.808 110.390 rig	518 526449.655 219390.328 110.670 ax
453 526433.076 219454.841 110.360 ad	519 526450.909 219388.525 110.610 mda
454 526433.185 219454.899 110.370 mda	520 526451.418 219388.011 110.660 gv
455 526434.737 219455.595 110.360 ax	521 526451.212 219384.444 110.480 cc
456 526436.658 219456.381 110.320 mda	522 526450.907 219386.607 110.470 sant_bet
457 526438.046 219456.932 110.470 lim	523 526450.736 219386.851 110.380 ad
463 526436.626 219445.000 110.470 trb	524 526450.638 219387.167 110.670 sant_bet
464 526438.357 219441.399 110.430 mda	525 526454.366 219388.841 110.400 cop
465 526438.251 219441.359 110.400 ad	526 526456.632 219388.267 110.230 lim+cc
466 526438.138 219441.312 110.460 rig	527 526458.588 219389.676 110.590 acc

Sergiu-Alexandru Chitic

Digitally signed by Sergiu-Alexandru Chitic
Date: 2025.03.04 16:36:26 +02:00

528 526461.068 219391.462 110.530 acc	2339 526369.288 219638.422 110.900 ax
529 526461.694 219391.913 110.480 lim+cc	2340 526367.938 219637.648 110.780 mdp
530 526460.008 219392.493 110.480 cop	2343 526370.888 219630.356 110.670 lim
531 526459.694 219392.435 110.530 pod	2344 526371.496 219630.771 110.760 mdp
532 526459.026 219393.324 110.510 pod	2345 526372.998 219631.463 110.820 ax
533 526457.486 219392.034 110.580 pod	2346 526374.389 219632.106 110.820 mdp
534 526458.002 219391.207 110.600 pod	2351 526378.727 219618.721 110.700 mdp
535 526460.006 219392.566 110.460 lcop	2352 526375.221 219617.460 110.800 acc
536 526457.413 219392.611 110.640 gv	2353 526373.924 219621.321 110.790 acc
537 526458.476 219393.458 110.630 gv	2354 526377.718 219610.013 110.750 lim
538 526457.669 219391.369 110.450 sant_bet	2356 526384.363 219597.480 110.700 cota
539 526457.344 219391.885 110.490 sant_bet	2357 526386.335 219597.947 110.700 hotar
540 526457.619 219391.631 110.220 ad	2367 526393.350 219575.474 110.680 cota
541 526459.605 219392.757 110.480 sant_bet	2383 526401.363 219551.476 110.620 ax
542 526459.106 219393.272 110.470 sant_bet	2384 526399.643 219550.846 110.630 mdp
543 526459.354 219392.975 110.210 ad	2386 526399.368 219556.181 110.660 mdp
2258 526336.641 219754.649 111.130 str_Zoe	2396 526397.029 219563.838 110.710 aerg
2259 526338.737 219756.751 111.230 stelb	2397 526395.249 219562.273 110.710 hidrant
2261 526338.402 219756.081 111.150 mdp	2398 526395.517 219559.503 110.690 cota
2263 526335.342 219753.251 111.160 mdp	2400 526391.757 219570.453 110.540 cota
2264 526334.974 219752.879 111.140 acc	2401 526391.609 219569.420 110.490 hotar
2265 526335.265 219751.878 111.120 acc	2402 526391.062 219578.218 110.650 cota
2269 526342.082 219738.036 111.010 ax	2404 526395.706 219571.148 110.630 hotar
2270 526340.266 219737.490 110.970 mdp	2408 526409.642 219530.936 110.510 mdp
2271 526339.524 219737.338 110.910 lim	2409 526408.231 219530.430 110.640 ax
2274 526343.803 219723.002 110.860 lim	2410 526406.960 219530.022 110.660 mdp
2275 526343.991 219722.365 110.900 lim	2411 526406.667 219529.891 110.640 B
2276 526345.141 219718.459 110.920 lim	2418 526406.677 219529.880 110.630 lim
2277 526345.478 219718.759 110.910 mdp	2419 526410.856 219517.166 110.600 mdp
2278 526347.168 219719.129 110.990 ax	2420 526412.436 219517.728 110.670 ax
2279 526348.711 219719.515 110.920 mdp	2421 526413.922 219518.314 110.610 mdp
2282 526349.193 219711.267 110.950 cvcan	2422 526414.518 219518.175 110.560 aerg
2283 526347.972 219708.842 110.920 acc	2433 526412.997 219509.514 110.630 pbet
2284 526348.228 219707.974 110.870 acc	2434 526412.990 219509.506 110.630 lim
2285 526349.667 219703.086 110.890 lim	2435 526413.205 219509.577 110.600 mdp
2286 526349.832 219702.977 110.910 mdp	2436 526413.056 219509.286 110.580 mdp
2287 526351.443 219703.099 110.910 ax	2438 526414.987 219510.096 110.560 ax
2288 526353.264 219703.290 110.920 mdp	2439 526416.664 219510.729 110.520 mdp
2295 526351.367 219685.116 110.970 ax	2445 526421.557 219499.829 110.490 acc
2296 526353.321 219685.423 110.870 mdp	2446 526420.793 219499.787 110.450 mdp
2302 526355.854 219679.321 111.020 lim	2447 526418.454 219498.993 110.450 ax
2303 526355.535 219679.343 110.950 mdp	2455 526419.170 219491.388 110.440 mdp
2305 526355.207 219684.349 110.860 mdpam	2456 526419.490 219490.947 110.440 mda
2311 526356.133 219670.829 111.010 lim	2457 526421.033 219492.070 110.460 ax
2312 526355.783 219671.001 111.000 mdp	2458 526421.119 219491.868 110.460 ax
2322 526355.589 219662.565 110.960 ax	2459 526422.856 219492.223 110.440 mda
2323 526357.858 219663.038 110.940 mdp	2460 526422.809 219492.504 110.440 mdp
2324 526359.162 219663.399 111.000 lim	2461 526424.492 219491.161 110.380 lim
2325 526358.919 219657.322 110.870 hidrant	2462 526423.911 219490.753 110.450 rigbet
2326 526361.454 219657.779 110.870 acc	2463 526423.776 219490.670 110.430 rigbet
2327 526361.818 219656.884 110.890 acc	2464 526423.703 219490.653 110.430 mda
2328 526362.953 219654.101 110.950 acc	2465 526424.167 219490.186 110.420 tr
2329 526364.947 219649.209 110.960 acc	2471 526426.371 219484.301 110.460 pbet
2330 526364.566 219649.036 110.830 mdp	2472 526426.352 219484.286 110.460 rigbet
2331 526362.874 219648.054 110.820 ax	2473 526426.214 219484.224 110.430 rigbet
2332 526361.220 219647.047 110.640 mdp	2474 526426.109 219484.167 110.430 mda

Sergiu-Alexandru Chitic

Digitally signed by Sergiu-Alexandru Chitic
Date: 2025.03.04 16:36:26 +02:00

2475 526424.341 219483.418 110.460 ax	2556 526446.522 219420.384 110.560 stelb
2476 526424.345 219483.399 110.460 ax	2557 526446.478 219420.546 110.510 pom
2477 526422.553 219482.746 110.440 mda	2558 526446.464 219420.542 110.510 pom
2478 526422.469 219482.717 110.440 rigbet	2559 526446.130 219421.568 110.530 hidrant
2479 526422.332 219482.650 110.470 rigbet	2560 526446.007 219421.076 110.640 pbet
2487 526419.823 219489.887 110.440 mda	2561 526446.161 219421.224 110.460 cota
2488 526419.754 219489.839 110.440 rigbet	2562 526445.755 219421.130 110.640 pbet
2489 526419.614 219489.810 110.490 rigbet	2565 526451.839 219409.666 110.550 aerg
2490 526425.394 219486.786 110.460 tr	2566 526451.909 219416.014 110.510 mda
2491 526425.404 219486.775 110.460 pbet	2567 526452.025 219416.054 110.510 rigbet
2494 526430.150 219475.550 110.360 aerg	2568 526452.158 219416.110 110.550 rigbet
2499 526429.537 219463.723 110.370 rigbet	2569 526453.120 219413.670 110.570 rigbet
2500 526429.677 219463.744 110.320 rigbet	2570 526452.970 219413.633 110.530 rigbet
2501 526429.719 219463.780 110.330 mda	2571 526452.898 219413.576 110.540 mda
2502 526431.650 219464.441 110.360 ax	2572 526450.449 219412.553 110.550 mda
2503 526433.336 219465.038 110.330 mda	2573 526450.357 219412.485 110.560 rigbet
2504 526433.412 219465.074 110.350 rigbet	2574 526450.206 219412.450 110.600 rigbet
2505 526433.563 219465.141 110.410 rigbet	2575 526456.731 219404.980 110.550 mda
2506 526433.410 219465.611 110.430 pbet	2576 526456.840 219404.999 110.550 rigbet
2507 526432.709 219466.400 110.350 gag	2577 526456.962 219405.098 110.580 rigbet
2513 526436.833 219460.226 110.400 lim	2578 526457.432 219405.577 110.640 cota
2514 526435.417 219460.380 110.360 pbet	2579 526457.511 219403.590 110.590 mda
2515 526433.762 219458.153 110.360 cvcan	2580 526457.582 219403.645 110.580 rigbet
2516 526430.806 219463.112 110.350 cvcan	2581 526457.688 219403.703 110.620 rigbet
2517 526429.831 219462.733 110.330 mdpam	2582 526457.879 219403.475 110.640 tr
2518 526430.926 219459.930 110.380 ax	2583 526458.030 219402.702 110.570 gag
2519 526431.745 219457.706 110.370 mdpam	2584 526458.317 219402.522 110.610 mda
2520 526430.177 219456.759 110.540 cvcan	2585 526458.388 219402.604 110.610 rigbet
2528 526442.841 219443.912 110.250 lim	2586 526458.498 219402.711 110.680 rigbet
2529 526442.384 219443.738 110.470 cota	2587 526458.511 219402.722 110.660 tr
2530 526441.808 219443.558 110.410 rigbet	2588 526458.947 219402.337 110.690 tr
2531 526441.662 219443.489 110.360 rigbet	2589 526458.929 219402.340 110.680 rigbet
2532 526441.598 219443.431 110.370 mdp	2590 526459.648 219401.842 110.690 rigbet
2533 526441.574 219443.433 110.370 mda	2591 526459.595 219401.715 110.640 rigbet
2534 526442.487 219443.351 110.470 aerg	2592 526459.563 219401.623 110.650 mda
2535 526439.967 219442.258 110.380 ax	2593 526461.094 219401.045 110.660 mda
2536 526442.503 219440.416 110.380 gag	2594 526461.095 219401.136 110.660 rigbet
2537 526445.305 219435.615 110.500 aerg	2595 526461.112 219401.297 110.710 rigbet
2538 526449.155 219426.768 110.550 lim	2596 526461.239 219401.672 110.600 cota
2539 526448.684 219426.629 110.520 cota	2597 526461.596 219401.070 110.660 mda
2540 526448.232 219426.464 110.470 rigbet	2598 526461.852 219401.373 110.630 mda
2541 526448.106 219426.446 110.410 rigbet	2599 526462.624 219399.551 110.700 ax
2542 526448.014 219426.393 110.440 mda	2600 526463.841 219397.910 110.630 mda
2543 526446.783 219425.879 110.490 ax	2601 526459.036 219404.197 110.620 ctie
2544 526445.021 219425.343 110.460 mda	2602 526461.306 219403.599 110.600 pom
2545 526444.930 219425.330 110.480 rigbet	2603 526461.318 219403.595 110.580 pom
2546 526444.791 219425.277 110.520 rigbet	2604 526460.808 219402.189 110.500 sant
2547 526444.363 219425.009 110.550 pbet	2605 526463.380 219402.861 110.600 hidrant
2548 526444.006 219425.893 110.530 pbet	2606 526463.956 219403.321 110.600 aerg
2549 526443.897 219425.835 110.600 pbet	2607 526470.757 219408.277 110.630 aerg
2550 526449.622 219422.791 110.460 tr	2608 526468.220 219406.432 110.560 hidrant
2551 526450.567 219422.854 110.550 acc	2609 526469.207 219409.297 110.540 pom
2552 526451.355 219420.452 110.620 acc	2610 526469.212 219409.302 110.560 pom
2553 526451.401 219420.543 110.620 ctie	2611 526469.688 219409.862 110.550 pbet
2554 526450.690 219420.010 110.500 tr	2612 526471.129 219412.730 110.560 ctie
2555 526451.801 219419.249 110.690 aerg	2613 526471.466 219411.203 110.580 pbet

Sergiu-Alexandru Chitic

Digitally signed by Sergiu-Alexandru Chitic
Date: 2025.03.04 16:36:26 +02:00

2614 526471.583 219410.041 110.510 sant
2615 526472.271 219409.382 110.650 mda
2616 526473.557 219407.378 110.700 ax
2617 526474.626 219405.349 110.660 mda
2618 526474.979 219404.710 110.500 sant
2619 526475.294 219404.258 110.190 sant
2620 526475.729 219403.659 110.460 pbet
2621 526476.616 219402.572 110.460 lim

2622 526476.227 219404.306 110.350 pom
2623 526476.221 219404.304 110.350 pom
2624 526467.948 219401.136 110.660 aerg
2625 526470.374 219401.360 110.480 podet
2626 526467.885 219399.564 110.510 podet
2627 526468.338 219398.911 110.500 podet
2628 526470.816 219400.868 110.500 podet
2629 526472.268 219399.529 110.520 acc

Semnătura persoanei autorizate

Sergiu-Alexandru Chitic

Digitally signed by Sergiu-Alexandru Chitic
Date: 2025.03.04 16:36:26 +02:00

CALCULUL SUPRAFETEI ZONEI STUDIATE

Numar Punct	X [m]	Y [m]
1	526451.401	219420.543
2	526449.146	219426.792
3	526436.836	219460.218
4	526424.508	219491.114
5	526416.372	219515.142
6	526409.308	219533.823
7	526400.065	219558.684
8	526384.375	219603.553
9	526374.448	219632.065
10	526366.040	219646.529
11	526356.133	219670.828
12	526355.854	219679.319
13	526354.149	219703.424
14	526347.052	219725.687
15	526342.632	219741.124
16	526338.575	219756.389
17	526341.302	219757.361
18	526337.426	219767.996
19	526336.804	219769.702
20	526329.160	219776.780
21	526316.149	219816.125
22	526295.408	219874.270
23	526265.750	219947.816
24	526264.508	219951.147
25	526264.362	219951.096
26	526246.551	219996.465
27	526243.047	220005.389
28	526238.207	219999.092
29	526239.453	219995.989
30	526239.482	219995.914
31	526249.735	219969.121
32	526262.343	219936.092
33	526269.078	219918.486
34	526272.735	219909.070
35	526286.769	219871.787
36	526294.822	219850.848
37	526299.324	219839.224
38	526302.471	219829.781
39	526308.660	219813.311
40	526306.690	219812.536
41	526312.659	219795.326
42	526314.704	219788.988
43	526320.348	219771.527
44	526325.181	219766.468
45	526333.577	219757.681
46	526338.377	219741.181
47	526343.803	219723.002
48	526349.667	219703.086
49	526349.541	219680.230
50	526354.280	219662.540
51	526362.324	219644.485

Sergiu-Alexandru Chitic

Digitally signed by Sergiu-Alexandru Chitic
Date: 2025.03.04 16:36:26 +02:00

Numar Punct	X [m]	Y [m]
52	526370.888	219630.356
53	526377.674	219610.161
54	526379.641	219603.491
55	526405.722	219529.631
56	526412.572	219509.402
57	526419.637	219489.863
58	526430.861	219459.993
59	526428.033	219458.879
60	526430.420	219453.830
61	526432.917	219454.769
62	526439.771	219436.283
63	526446.379	219419.550
64	526454.367	219400.633
65	526459.036	219404.197
66	526453.102	219416.783
Suprafata = 4011mp		

SUPRAFATA STUDIATA - 4011 mp

Semnătura persoanei autorizate

Sergiu-Alexandru Chitic

Digitally signed by Sergiu-Alexandru Chitic
Date: 2025.03.04 16:36:26 +02:00

S.C. TopTerram S.R.L.

Certificat de autorizare

Seria RO-B-J

Nr. 3027/17.10.2024

Contur.dxf



Topo.dxf



Contur.txt




Topo.txt



Sergiu-Alexandru Chitic

Digitally signed by Sergiu-Alexandru Chitic


Date: 2025.03.04 16:38:09 +02:00

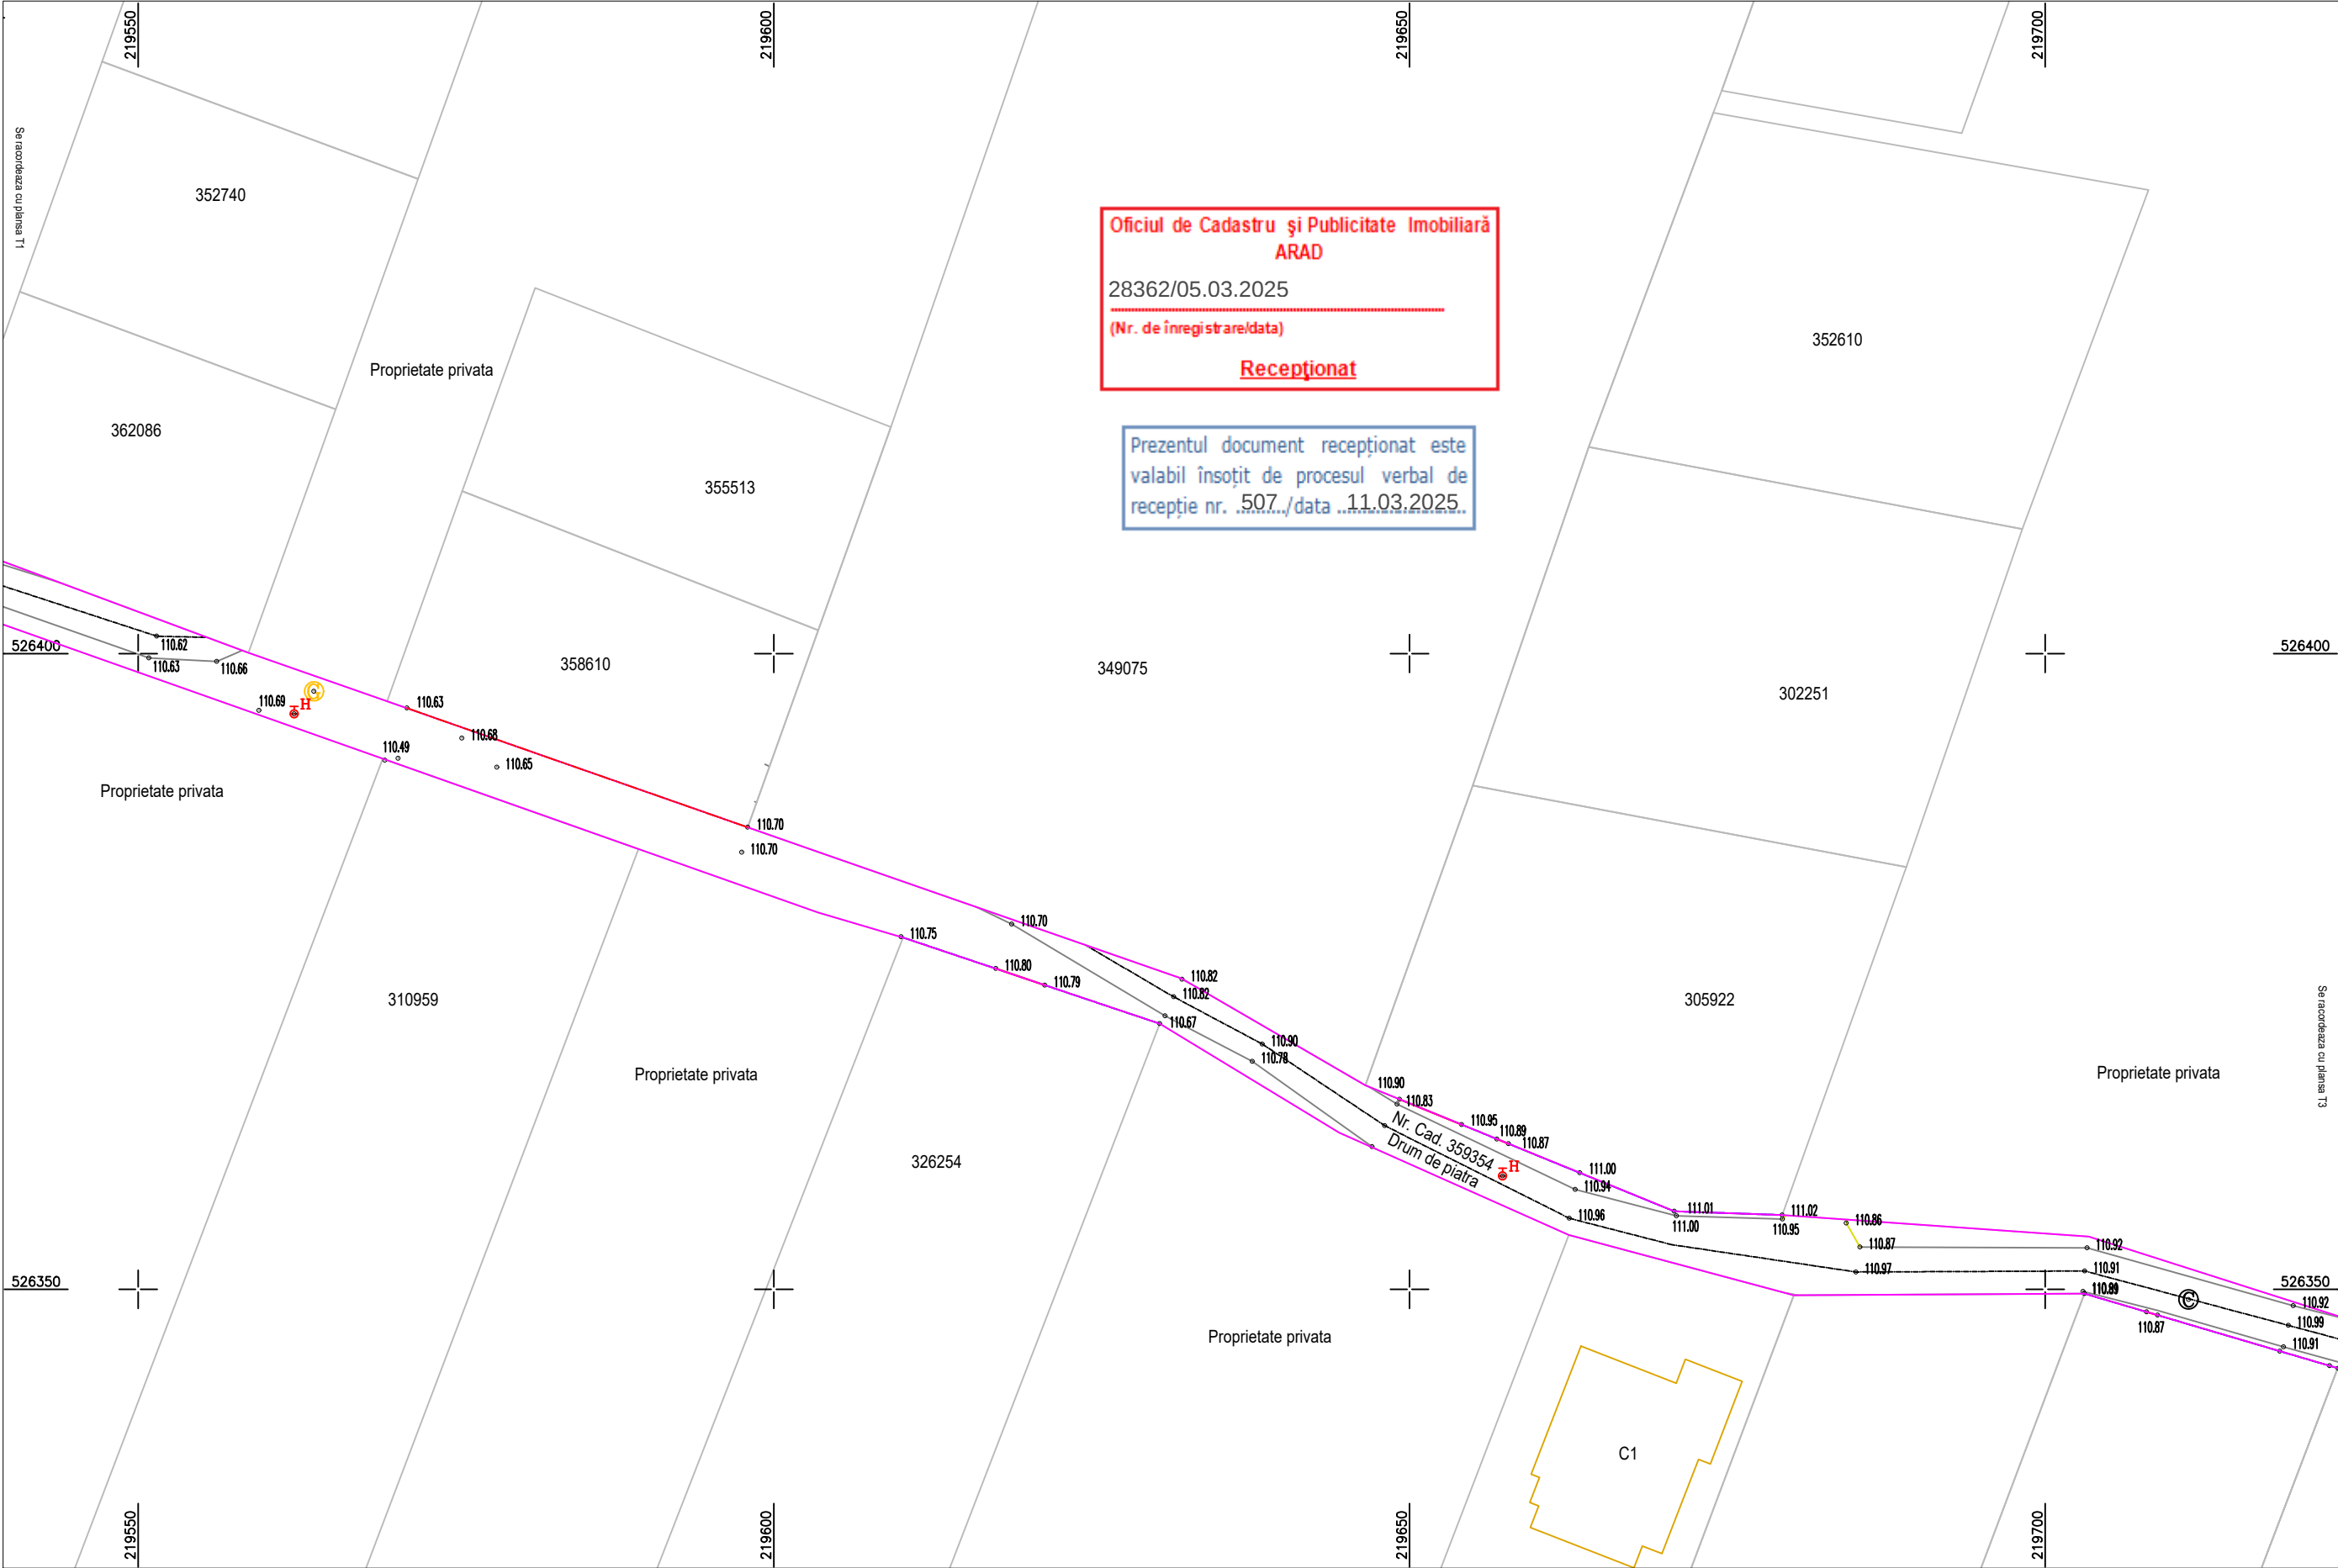

Oficiul de Cadastru și Publicitate Imobiliară
ARAD
28362/05.03.2025
(Nr. de înregistrare/data)
Recepționat

Prezentul document recepționat este
valabil însoțit de procesul verbal de
recepție nr. 507./data 11.03.2025..


- Coordonate Stereo '70
Cote Marea Neagra 1975
- LEGENDA
- COTA
 - AX DRUM
 - MARGINE DRUM ASFALT
 - MARGINE DRUM PIATRA
 - MARGINE DRUM PAMANT
 - LIMITA
 - HOTAR
 - CONSTRUCTIE
 - TROTUAR PAVELE
 - PLATFORMA BETON
 - LINIE COPACI
 - GARD VIU
 - PODET
 - RIGOLA BETONATA
 - SANT BETON
 - ADANCIME
 - CAMIN VIZITARE
 - AERISIRE GAZ
 - COPAC
 - HIDRANT
 - STALP ELECTRIC DE BETON
 - LIMITA IMOBIL
 - DIN BAZA DE DATE
 - ZONA STUDIATA

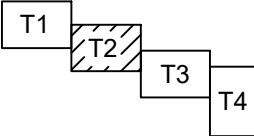

Planul topografic se va utiliza doar in scopul solicitat, respectiv pentru obtinere aviz de incepere lucrari pentru obiectivul : "SF Reabilitare strazi de pamant si utilitati, Etapa 1" conform CU nr. 1412/2024 si va fi insotit de procesul verbal de receptie nr.

Sergiu-Alexandru Chitic
Digitally signed by Sergiu-Alexandru Chitic
Date: 2025.03.04 16:38:46 +02:00

 TopTerram RO-B-J Nr. 3027				Denumire proiect: ""SF Reabilitare strazi de pamant si utilitati, Etapa 1"" Beneficiar: Municipiul Arad prin Serviciul Investitii Adresa: Intravilan Mun. Arad, Str. Zoe, Jud. Arad Suprafata: 4011mp; Inscris in CF: 359354		Faza SF
				Plansa T2		
Masurat	Ing. Zaharii Iulian	2025	Scara 1 : 500	Plan topografic de situatie pentru "SF Reabilitare strazi de pamant si utilitati, Etapa 1"		
Intocmit	Ing. Zaharii Iulian					
Verificat	Ing. Chitic Sergiu					

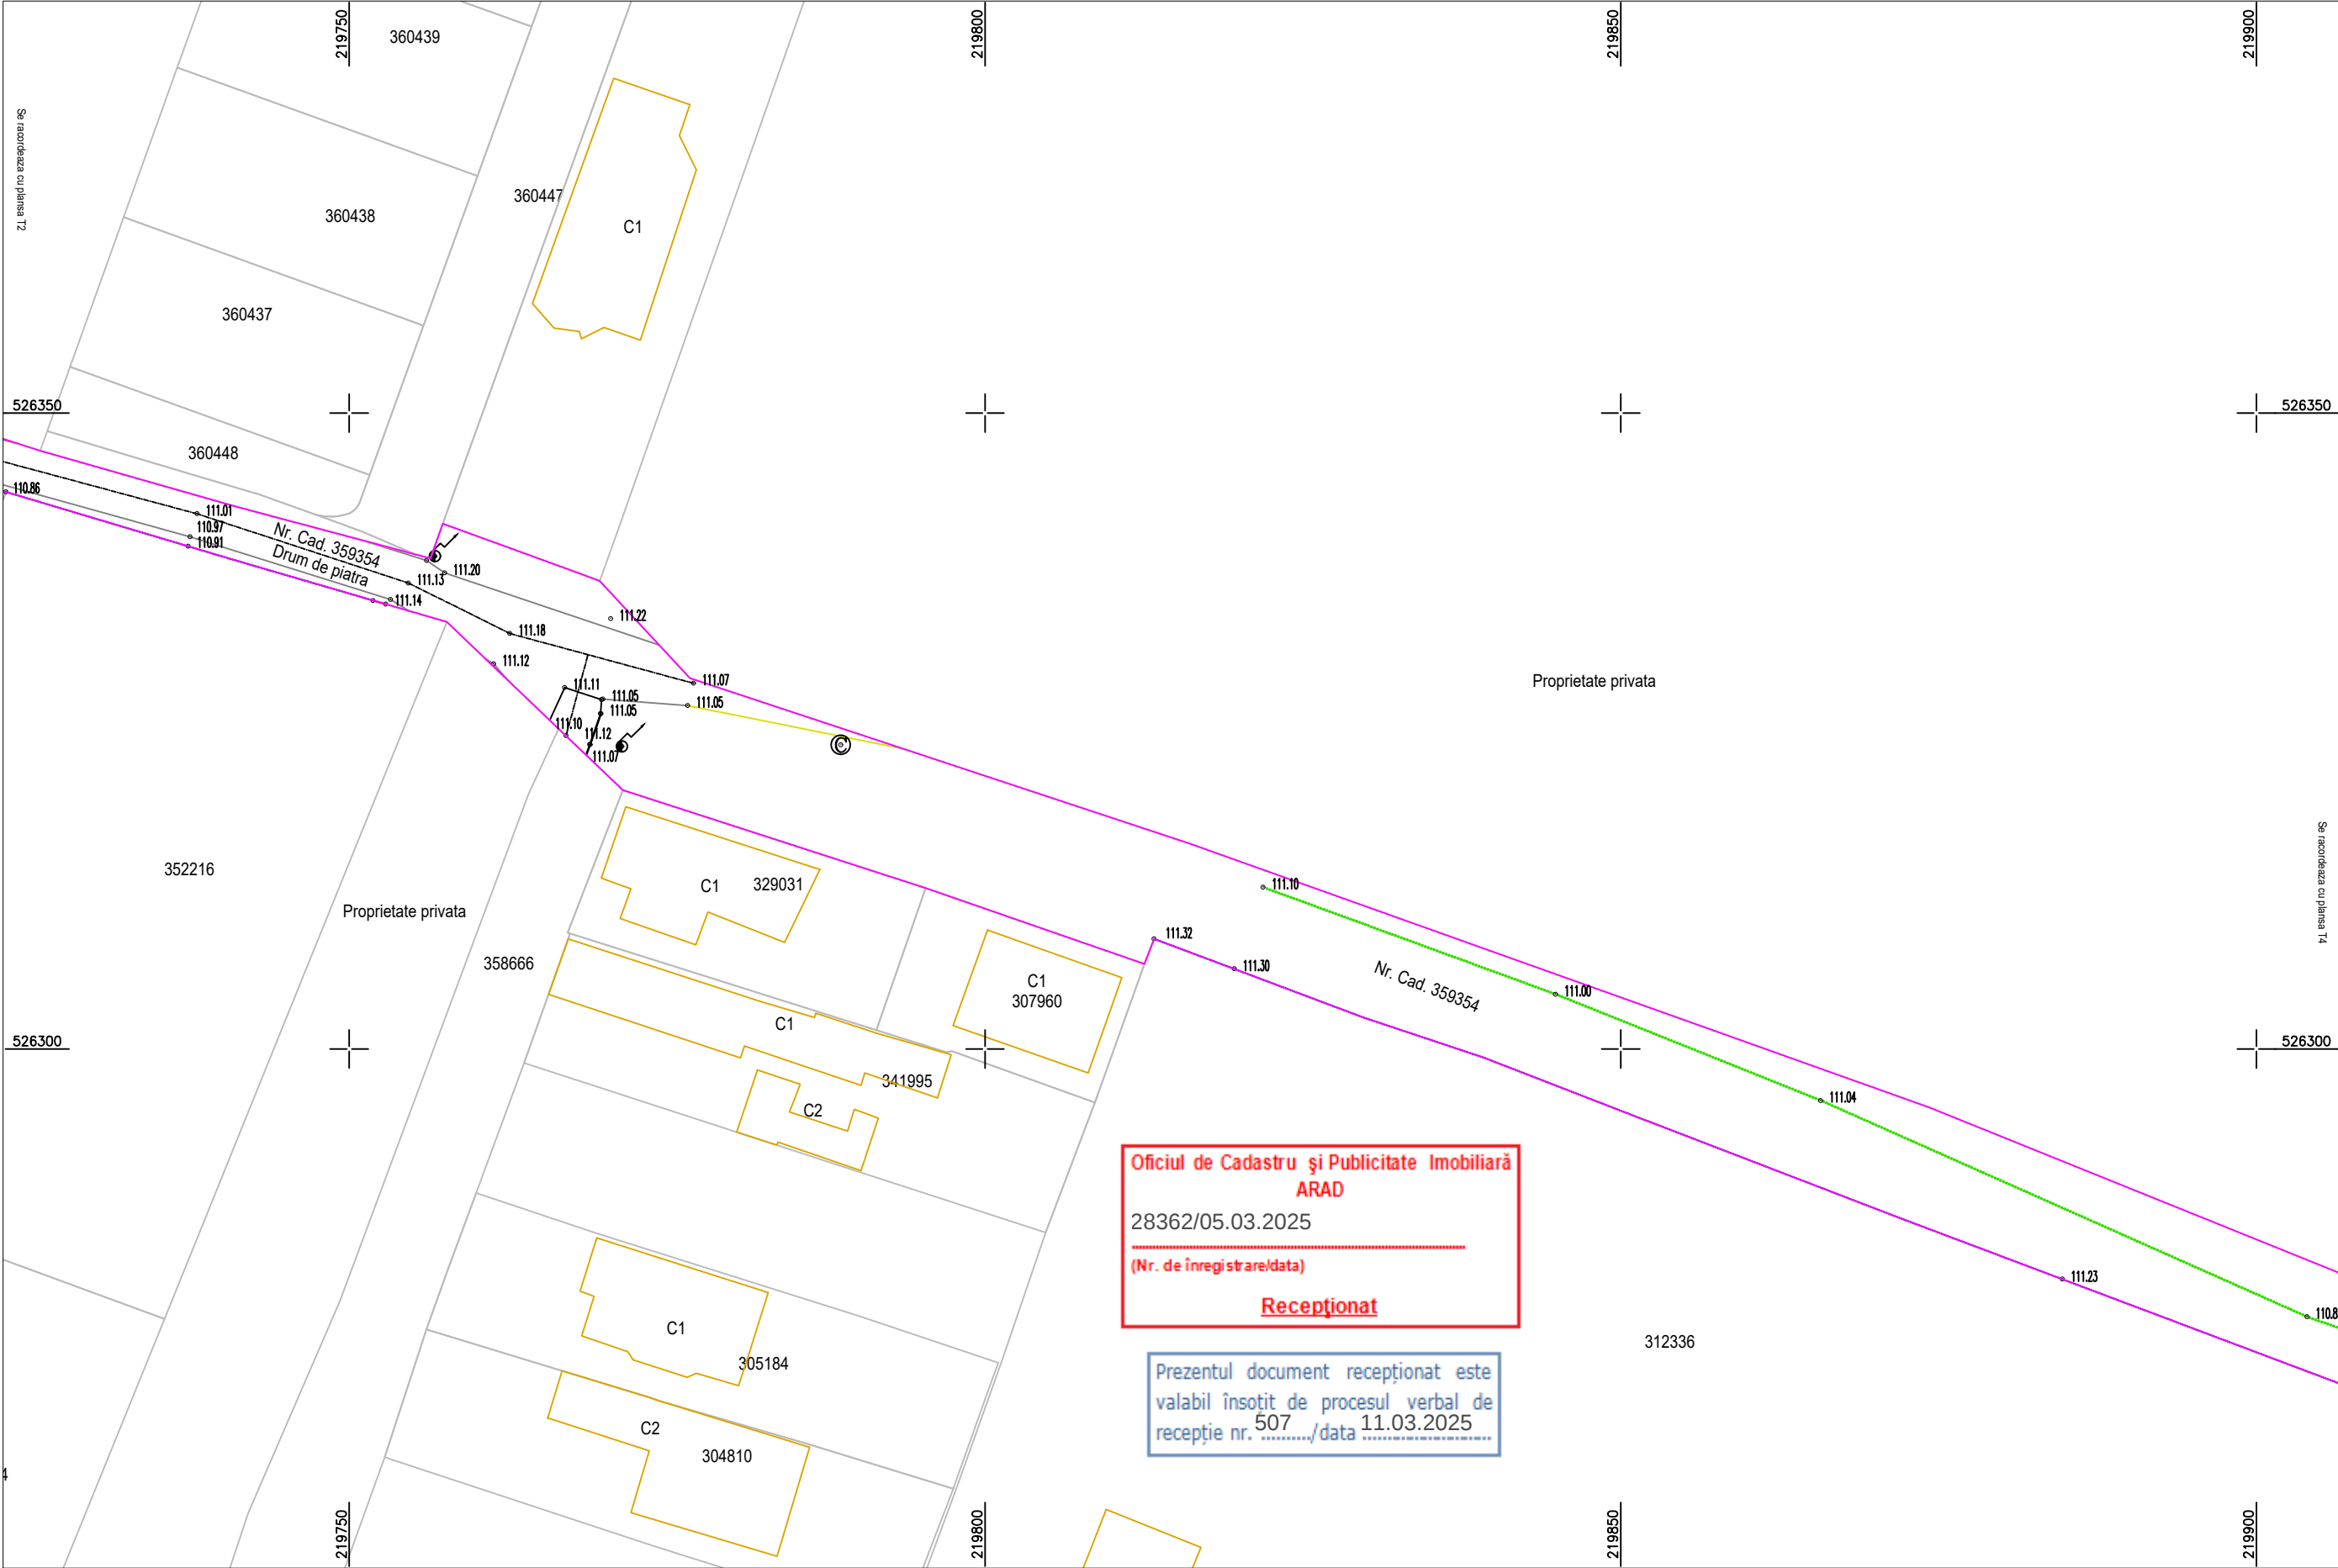

Coordonate Stereo '70
Cote Marea Neagra 1975

LEGENDA

○

COTA

AX DRUM

—

MARGINE DRUM ASFALT

—

MARGINE DRUM PIATRA

—

MARGINE DRUM PAMANT

—

LIMITA

—

HOTAR

—

CONSTRUCTIE

—

TROTUAR PAVELE

—

PLATFORMA BETON

...

LINIE COPACI

...

GARD VIU

—

PODET

—

RIGOLA BETONATA

—

SANT BETON

~~~~~

ADANCIME

CAMIN VIZITARE

AERISIRE GAZ

COPAC

HIDRANT

STALP ELECTRIC DE BETON

—

LIMITA IMOBIL  
DIN BAZA DE DATE

—

ZONA STUDIATA

T1

T2

T3

T4


Planul topografic se va utiliza doar in scopul solicitat, respectiv pentru obtinere aviz de incepere lucrari pentru obiectivul : "SF Reabilitare strazi de pamant si utilitati, Etapa 1" conform CU nr. 1412/2024 si va fi insotit de procesul verbal de receptie nr. ....

Sergiu-Alexandru Chitic

Digitally signed by Sergiu-Alexandru Chitic

Date: 2025.03.04 16:38:56 +02:00

|   |                     |      |                  |   |  |              |
|---|---------------------|------|------------------|---|--|--------------|
| <div><div>TopTerram</div><div>RO-B-J Nr. 3027</div></div> |                     |      |                  | Denumire proiect:""SF Reabilitare strazi de pamant si utilitati, Etapa 1""<br>Beneficiar: Municipiul Arad prin Serviciul Investitii<br>Adresa: Intravilan Mun. Arad, Str. Zoe, Jud. Arad<br>Suprafata: 4011mp; Inscris in CF: 359354 |  | Faza<br>SF   |
| Masurat   | Ing. Zaharii Iulian | 2025 | Scara<br>1 : 500 | Plan topografic de situatie pentru<br>"SF Reabilitare strazi de pamant si utilitati, Etapa 1"   |  | Planşa<br>T3 |
| Intocmit   | Ing. Zaharii Iulian |      |                  |   |  |              |
| Verificat   | Ing. Chitic Sergiu  |      |                  |   |  |              |

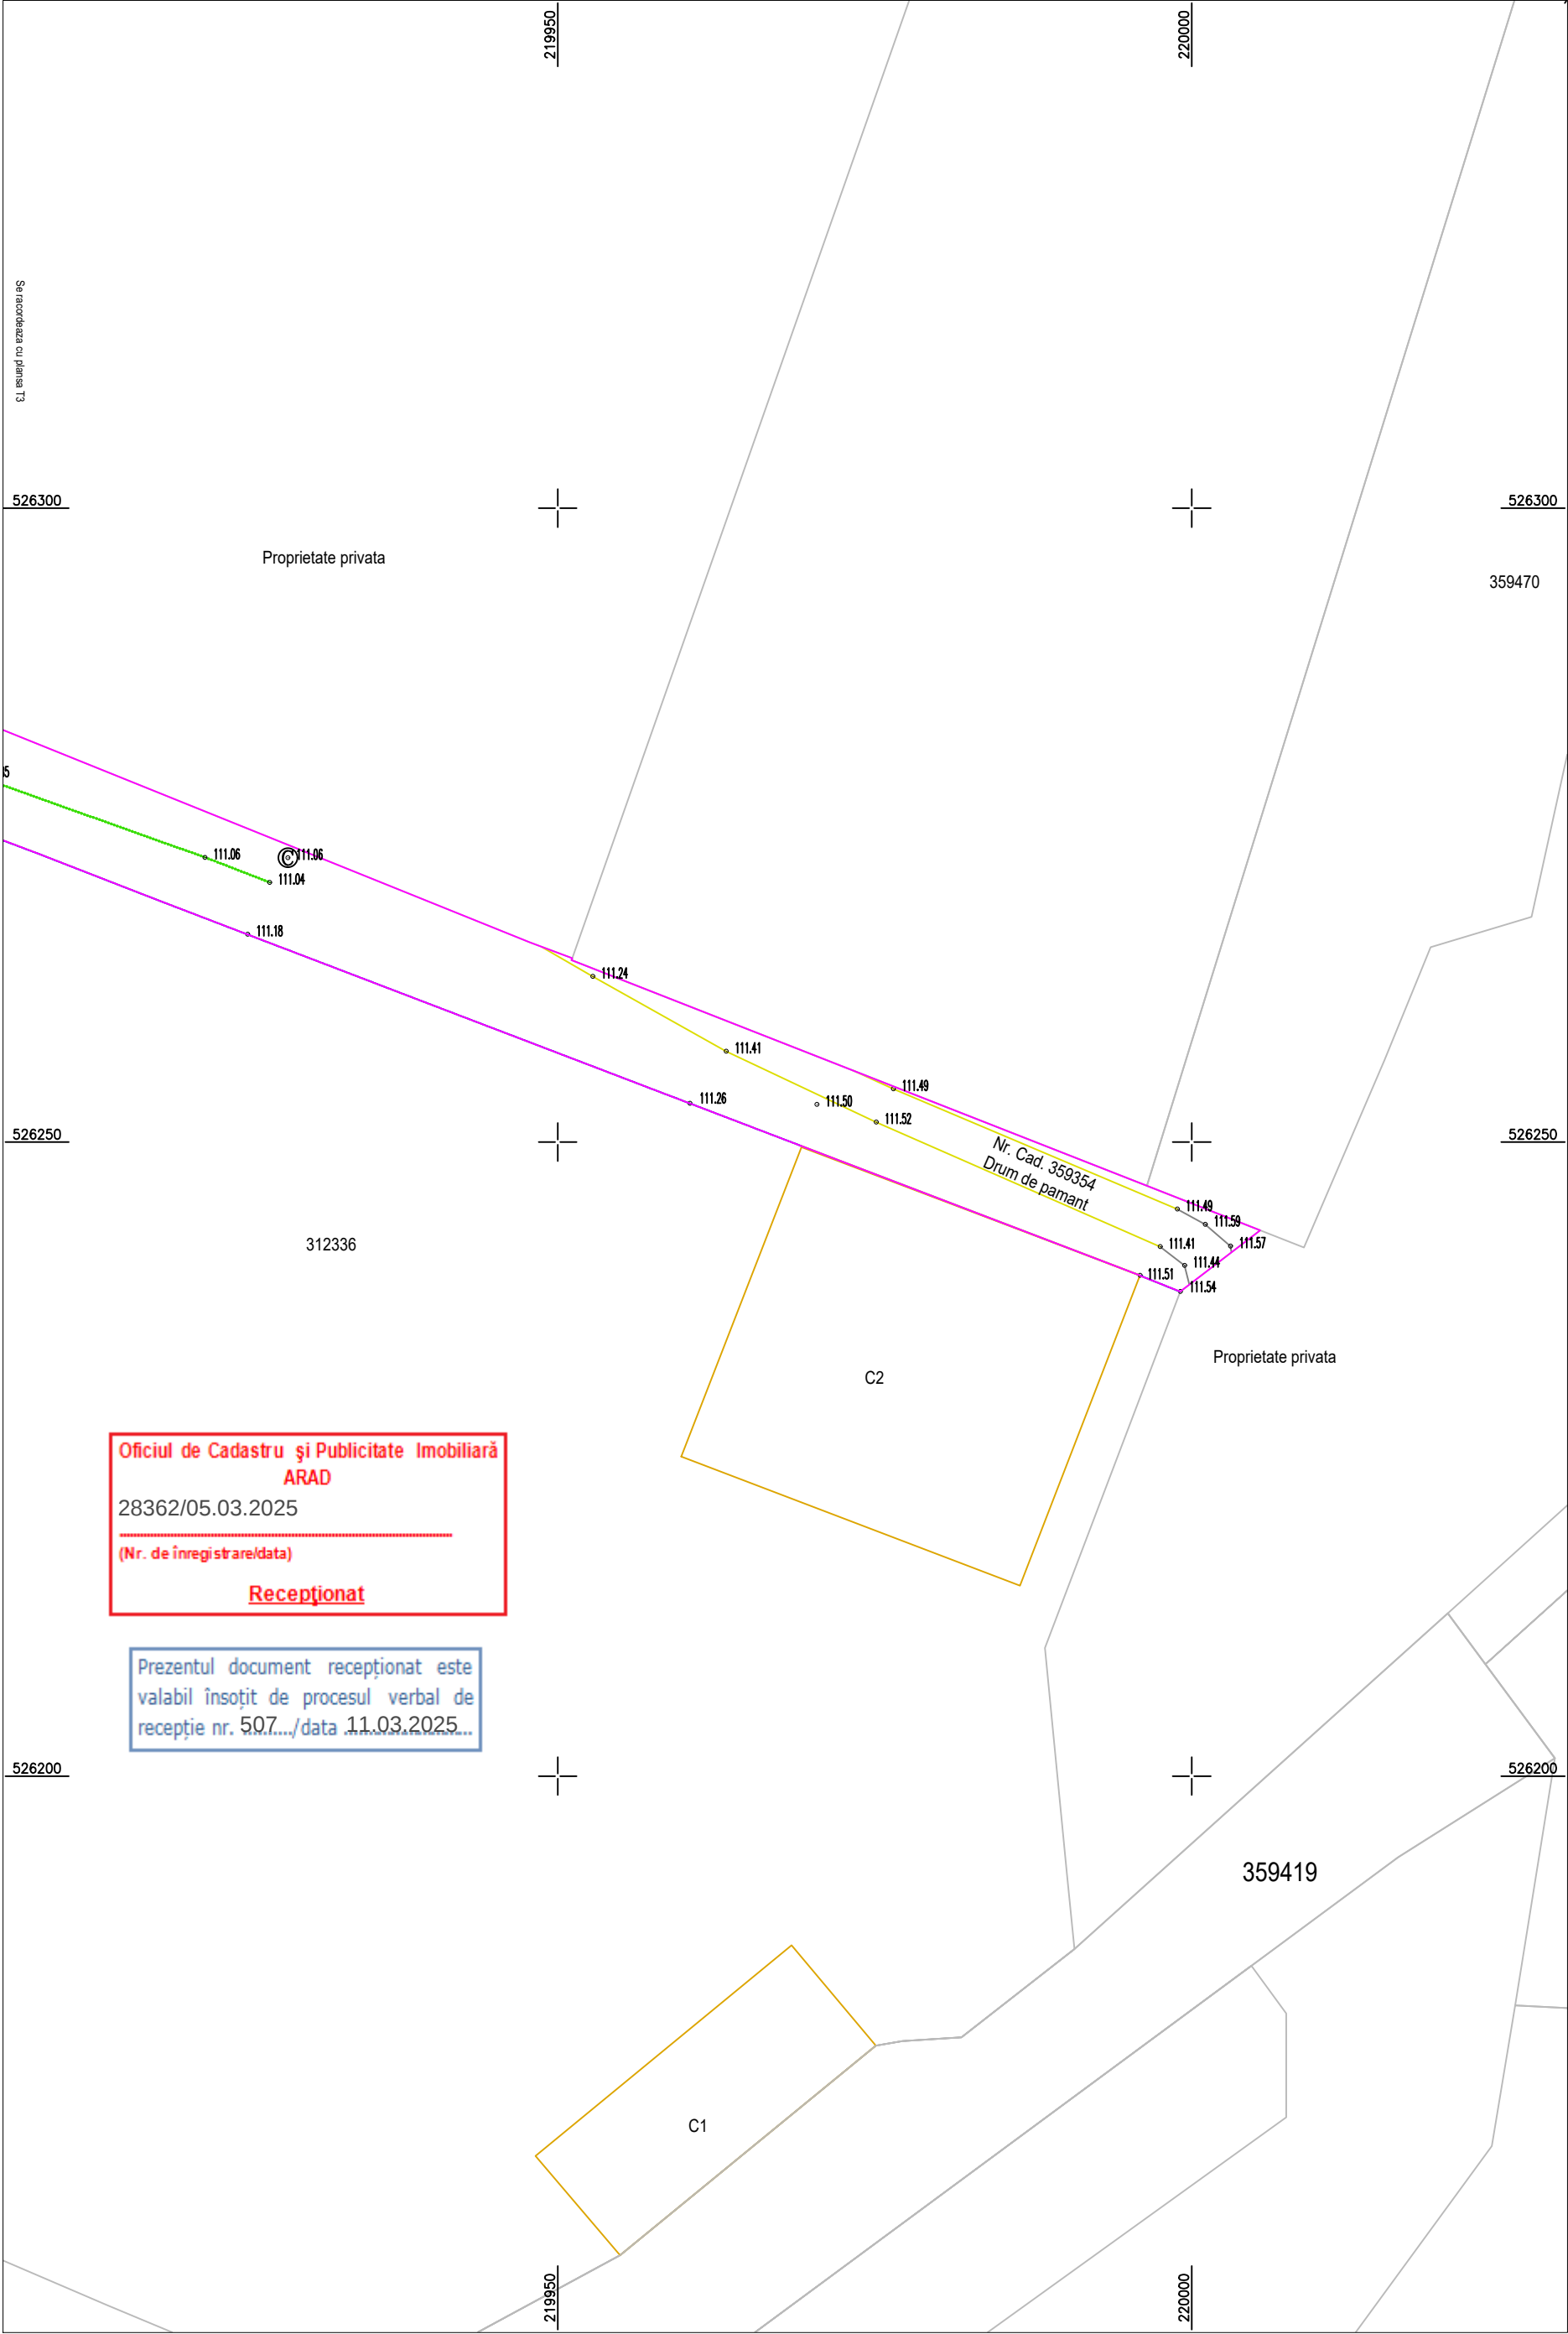

Coordonate Stereo '70  
Cote Marea Neagra 1975

LEGENDA

- COTA
- AX DRUM
- MARGINE DRUM ASFALT
- MARGINE DRUM PIATRA
- MARGINE DRUM PAMANT
- LIMITA
- HOTAR
- CONSTRUCTIE
- TROTUAR PAVELE
- PLATFORMA BETON
- LINIE COPACI
- GARD VIU
- PODET
- RIGOLA BETONATA
- SANT BETON
- ADANCIME
- CAMIN VIZITARE
- AERISIRE GAZ
- COPAC
- HIDRANT
- STALP ELECTRIC DE BETON
- LIMITA IMOBIL
- DIN BAZA DE DATE
- ZONA STUDIATA

Oficiul de Cadastru și Publicitate Imobiliară  
ARAD  
28362/05.03.2025  
(Nr. de înregistrare/data)  
Recepționat

Prezentul document recepționat este  
valabil însoțit de procesul verbal de  
recepție nr. 507..../data 11.03.2025....

T1 T2 T3 T4

Planul topografic se va utiliza doar in scopul solicitat, respectiv pentru obtinere aviz de incepere lucrari pentru obiectivul : "SF Reabilitare strazi de pamant si utilitati, Etapa 1" conform CU nr. 1412/2024 si va fi insotit de procesul verbal de receptie nr. ..../.....

Sergiu-Alexandru Chitic  
Digitally signed by Sergiu-Alexandru Chitic  
Date: 2025.03.04 16:39:07 +02:00

|   |                     |      |                  |   |  |            |
|---|---------------------|------|------------------|---|--|------------|
| <div><div></div><div><div>TopTerram</div><div>RO-B-J Nr. 3027</div></div></div> |                     |      |                  | Denumire proiect: ""SF Reabilitare strazi de pamant si utilitati, Etapa 1""<br>Beneficiar: Municipiul Arad prin Serviciul Investitii<br>Adresa: Intravilan Mun. Arad, Str. Zoe, Jud. Arad<br>Suprafata: 4011mp;<br>Inscris in CF: 359354 |  | Faza<br>SF |
|   |                     |      |                  | Plansa<br>T4   |  |            |
| Masurat   | Ing. Zaharii Iulian | 2025 | Scara<br>1 : 500 | <b>Plan topografic de situatie pentru</b><br>"SF Reabilitare strazi de pamant si utilitati, Etapa 1"   |  |            |
| Intocmit   | Ing. Zaharii Iulian |      |                  |   |  |            |
| Verificat   | Ing. Chitic Sergiu  |      |                  |   |  |            |

## PROCES VERBAL DE RECEPȚIE 507 / 2025

Întocmit astăzi, **11/03/2025**, privind cererea **28362** din **05/03/2025**  
având aviz de incepere a lucrărilor cu nr .... din .....

**1. Beneficiar:** MUNICIPIUL ARAD

**2. Executant:** CHITIC SERGIU-ALEXANDRU

**3. Denumirea lucrărilor recepționate:** Plan topografic suport SF, in municipiul Arad, judetul Arad

**4. Nominalizarea documentelor și a documentațiilor care se predau Oficiului de Cadastru și Publicitate Imobiliară ARAD conform avizului de incepere a lucrărilor:**

| Număr act | Data act   | Tip act                       | Emitent               |
|-----------|------------|-------------------------------|-----------------------|
| 2A        | 04.03.2025 | înscris sub semnatura privata | SC TopTerram SRL prin |
| 2C        | 04.03.2025 | înscris sub semnatura privata | SC TopTerram SRL prin |
| 1412      | 03.09.2024 | act administrativ             | Primaria Municipiului |
| 2B        | 04.03.2025 | înscris sub semnatura privata | SC TopTerram SRL prin |

Așa cum sunt atașate la cerere.

### 5. Concluzii:

Pentru procesul verbal 507 au fost recepționate 1 propuneri:

\* PLAN TOPOGRAFIC NECESAR INTOCMIRII DOCUMENTATIEI:

- SF REABILITARE STRAZI DE PAMANT SI UTILITATI, ETAPA I - CONFORM CU NR. 1412/03.09.2024

Amplasamentul zonei supusa investitiei este situat în intravilanul municipiului Arad, Str. Zoe, UAT Arad, este înscris in cartea funciara nr. 359354 Arad cu nr. cad. 359354. Masuratorile topografice necesare pentru realizarea investitiei au fost realizate pe suprafata de 4011 mp.

Masuratorile la teren respecta normele tehnice impuse lucrarilor de specialitate privind calitatea și corectitudinea operațiunilor, a măsurătorilor și a calculelor, corespondența conținutului produselor cartografice cu realitatea din teren, calitatea produselor și a documentelor finale, din punct de vedere al conținutului, al formei de prezentare și al gradului de precizie.

Exercitarea drepturilor de uz si servitute asupra proprietatilor private se face pe baza conventiilor cadru, incheiate potrivit Legii Energiei Electrice si a Gazelor Naturale nr.123/2012.

Proprietarul răspunde pentru cunoașterea, indicarea limitelor imobilului și conservarea acestora, precum și pentru punerea la dispoziția persoanei autorizate a tuturor actelor/documentelor pe care le deține cu privire la imobil.

Persoana autorizată răspunde pentru măsurarea imobilului indicat de proprietar, pentru corectitudinea întocmirii documentației și corespondența acesteia cu realitatea din teren și cu actele doveditoare ale dreptului de proprietate puse la dispoziție de proprietar.

Persoana autorizată este obligată să execute masurătorile la teren.

### 6. Erori topologice față de alte entități spațiale:

| Identificator | Tip eroare | Mesaj suprapunere                                                                                |
|---------------|------------|--------------------------------------------------------------------------------------------------|
| 359354        | Avertizare | Receptia 28362/05.03.2025: Poligonul 1 se suprapune cu terenul 359354 pe o suprafata de 4011 mp! |
| -             | Avertizare | Receptia 28362/05.03.2025: Poligonul 1 se afla intr-o zona reglementata prin L17/2014! UAT 9262  |

Lucrarea este declarată **Admisă**

Inspector  
HORIA-TOMA HARDUT

Horia-  
Toma  
Hardut

Semnat digital  
de Horia-Toma  
Hardut  
Data:  
2025.03.11  
13:07:05 +02'00'