Delgaz Grid SA, Gaz Timişoara Independenţei 26-28 300207 Timişoara

MUNICIPIUL ARAD

AVIZ DE AMPLASAMENT

215486310/26.08.2026

Urmare a solicitării dumneavoastră 215483035 din data de 20.08.2026 , pentru lucrarea **CU1121-Lucrari de construire si elaborare D.A.L.I. si D.T.A.C. in vederea realizarii investitiei: REABILITARE STATIE DE POMPE DE GOSPODARIRE A APELOR 1N ZONA INDUSTRIALA SUD** din Judeţul **ARAD**, Localitatea **Arad**, **Strada: Zona Industriala Sud, Nr: CF364438**. În urma analizării documentaţiei depuse vă comunicăm **avizul favorabil cu condiţii.**

Solicitantul va suporta cheltuielile aferente realizării lucrărilor şi este obligat să asigure îndeplinirea următoarelor condiţii:

A. Condiţii tehnice:

1. La execuţia lucrărilor care fac obiectul documentaţiei pentru care aţi solicitat avizul, constructorul este obligat să asigure distanţele minime între reţelele de gaze naturale şi alte instalaţii, construcţii sau obstacole subterane conform tabelului 1 din Normele tehnice pentru proiectarea, executarea şi exploatarea sistemelor de alimentare cu gaze naturale, aprobate prin Ordinul Preşedintelui A.N.R.E. nr. 89/10.05.2018 şi publicat în Monitorul Oficial al României, Partea I, Nr. 462/05.06.2018.
2. **Totodată se va ţine cont de lucrările Delgaz Grid S.A. de modernizare reţea gaze naturale aflate în derulare, în vederea corelării acestora cu lucrările ce fac obiectul prezentului aviz.**
3. Se vor respecta cu stricteţe prevederile art. 93 alin (1) din Normele tehnice pentru proiectarea, executarea şi exploatarea sistemelor de alimentare cu gaze naturale, aprobate prin Ordinul Preşedintelui A.N.R.E. nr. 89/10.05.2018 şi publicat în Monitorul Oficial al României, Partea I, Nr. 462/05.06.2018, privind conductele de încălzire, apă, canalizare şi cabluri electrice pozate direct în pământ sau canale de protecţie şi se vor lua măsuri de etanşare a acestora la intrarea în subsolurile clădirilor, chiar dacă acestea nu sunt racordate la gaz. Măsurile de protecţie a reţelelor şi branşamentelor se vor stabili de către proiectant cu consultarea în prealabil a Delgaz Grid S.A. - Centrul Operaţiuni Reţea Gaz Timisoara şi vor fi incluse în documentaţia elaborată de acesta. Se va respecta art.190 din Legea energiei electrice şi a gazelor naturale nr.123/2012.
4. Alte condiţii tehnice impuse: -

B. Condiţii generale:

Delgaz GRID SA

Departament Acces la Reţea Gaz Timişoara Independenţei 26-28 300207 Timişoara

www.delgaz.ro

Nicoleta-Daniela Lazarean

0745164021
nicoleta-daniela.lazarean@delgaz-grid.ro

Abreviere: Timisoara

Preşedintele Consiliului de Administraţie
Volker Raffael

Directori Generali

Cristian Secoşan (DG)
Anca Liana Evoiu (Adj.)
Cristian Nicolae Ifrim (Adj.)
Mihaela Loredana Cazacu (Adj.)

Sediul Central: Târgu Mureş
CUI: 10976687
Atribut fiscal: RO
J2000000326265

1. Se va solicita în scris participarea unui reprezentant al Delgaz Grid S.A. la predarea de amplasament şi asistenţă tehnică ori de câte ori este nevoie pe perioada derulării lucrărilor, din partea Delgaz Grid S.A. - Centru Operațiuni Rețea Gaz Timisoara în vederea identificării, vizionării, marcării traseului rețelelor de distribuție (în cazul în care se impune și pe tronsoane stabilite de comun acord). Solicitările scrise pentru prezența reprezentantului Delgaz Grid vor fi transmise înainte cu minimum 2 zile lucrătoare. Adâncimea de pozare a rețelelor subterane trasate este cuprinsă între 0,5-0,9 m.
2. În cazul în care s-a produs o deteriorare a reţelei de gaz, astfel încât, au apărut scurgeri de gaz, se va anunţa imediat Dispeceratul de Urgenţă al Delgaz Grid S.A., la numerele de telefon 0800-800.928 şi 0265-200.928, şi vor fi luate, totodată, primele măsuri, pentru a împiedica producerea unui eveniment (incendiu, explozie), până la sosirea echipei de intervenţie. Dacă prin săpătură a fost afectată izolaţia reţelei de gaz (atingere izolaţie, rupere izolaţie, rupere fir trasor, rupere bandă avertizoare etc.), respectiv reţeaua de gaz- prin atingere, lovire sau orice altă acţiune mecanică, se va opri imediat lucrarea şi se va solicita prezenţa reprezentantului Delgaz Grid S.A., pentru remedierea defecţiunii provocate şi/sau constatate.
Deteriorarea izolaţiei atrage după sine corodarea materialului tubular şi apariţia defectelor de coroziune, greu de depistat, care pot avea urmări grave (explozii); în cazul în care se produce un asemenea eveniment, având ca şi cauză deteriorarea izolaţiei în timpul execuţiei lucrării avizate de către Delgaz Grid S.A. izolaţie care n-a fost refăcută, datorită faptului că executantul nu a anunţat reprezentantul Delgaz Grid S.A., beneficiarul avizului va fi direct responsabil de producerea evenimentului. În cazul avarierii sau deteriorării conductelor şi instalaţiilor aflate în exploatarea Delgaz Grid S.A.- Centru Operațiuni Rețea Gaz Timisoara, beneficiarul va suporta contravaloarea pagubelor produse, inclusiv cea a pierderilor de gaze naturale şi de restabilire a funcţionalităţii elementelor afectate.
3. Săpătura din zona de protecţie a reţelelor de gaze naturale, aşa cum este aceasta definită de legislaţia în vigoare, se va realiza în mod obligatoriu, manual, pentru a nu afecta izolaţia, materialul tubular, sau alte elemente de construcţie a reţelei de gaz (fir trasor, bandă avertizoare etc.).
4. În mod obligatoriu, reţelele de gaze naturale - a căror acoperire e afectată de lucrarea de construcţie, vor fi aşezate, respectiv acoperite cu un strat de nisip de granulaţie 0,3-0,8 mm, cu grosimea de minimum 10 cm, de la generatoarea inferioară şi superioară a conductei şi pe o lăţime de 20 cm, de la generatoarele exterioare ale conductei.
5. În zona de protecţie a reţelelor de gaze naturale, aşa cum este aceasta definită de legislaţia în vigoare, compactarea se va realiza obligatoriu manual, astfel încât să nu se deterioreze reţelele de gaz, pe o înalţime de minim 30 cm (inclusiv stratul de nisip), măsurată de la generatoarea superioară a conductei.
6. În cazul în care lucrarea de construcţii afectează răsuflătorile şi/sau

căminele, atunci acestea vor fi reamplasate obligatoriu pe poziţia iniţială. Se impune, de asemenea, reamplasarea capacelor de răsuflatori, a capacelor de cămine, a tijelor de acţionare etc.


7. Cu minimum 5 zile înainte de recepţia la terminarea lucrărilor, se va informa în scris Delgaz Grid S.A., Centru Operațiuni Rețea Gaz Timisoara asupra datei la care e programată recepţia.
8. Prezentul aviz îşi păstrează valabilitatea până la recepţia la terminarea lucrărilor sau până la finalizarea executării lucrărilor corespunzătoare pentru care a fost eliberat, respectiv până la încheierea procesului-verbal de recepţie finală corespunzător.
9. Prevederile art. 8 sunt valabile dacă nu intervin elemente noi sau nu se modifică condiţiile care au stat la baza emiterii avizului, respectiv: soluţii tehnice modificate la faza de documentaţie tehnică pentru obţinerea autorizaţiei de construire sau până la finalizarea executării lucrărilor, respectiv până la încheierea procesului-verbal de recepţie finală.
10. În cazul în care încetează convenția tehnică pentru modificare traseu rețele / dezafectare, încheiată anterior eliberării avizului, iar lucrările aferente Convenției nu au fost finalizate, prezentul avizul de amplasament îşi pierde valabilitatea.

Cu respect,
Ileana Radescu
Coordonator Echipa Acces Rețea Gaz Timisoara

Emitent,
Nicoleta-Daniela Lazarean

ILEANA RADESCU Digitally signed by ILEANA RADESCU Date: 2026.08.26 11:42:32 +03'00'

Nicoleta Daniela Lazarean Digitally signed by Nicoleta Daniela Lazarean Date: 2026.08.26 10:57:33 +03'00'

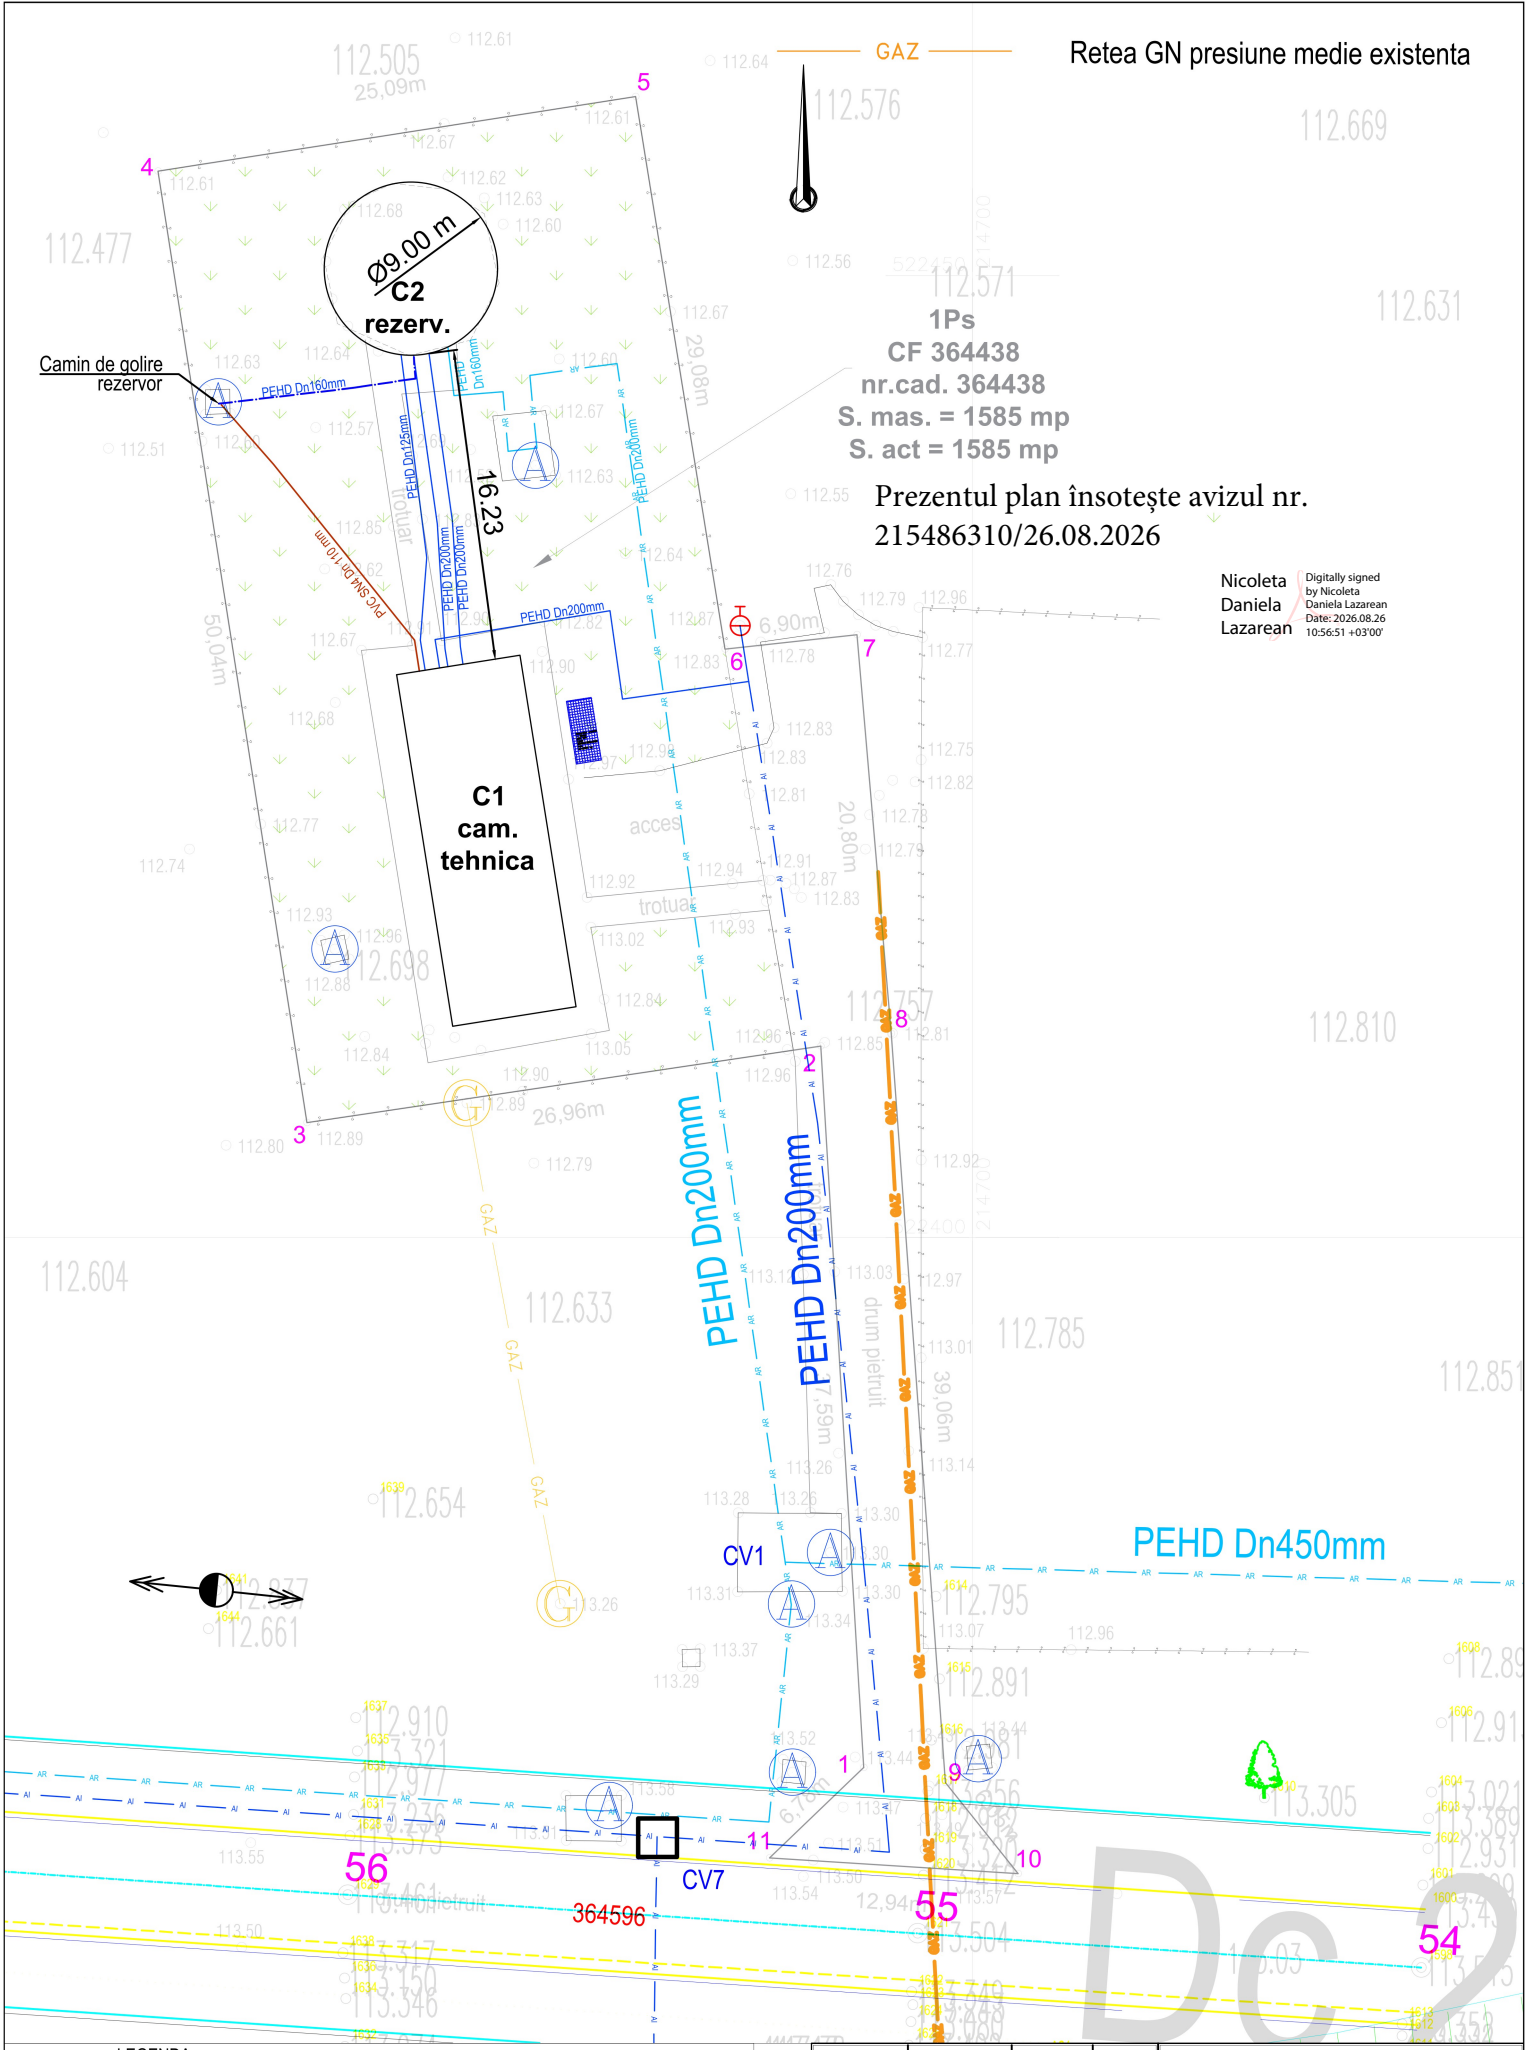

LEGENDA:

- RETEA DE APA HIDRANTI EXTERIORI - EXISTENTA
- RETEA DE APA POTABILA - EXISTENTA
- HIDRANT EXTERIOR SUPRATERAN - EXISTENT
- CV6 CAMIN DE VANE - EXISTENT
- CONDUCTA INSTALATIE DE HIDRANTI SPI - PROIECTATA
- CONDUCTA GOLIRE REZERVOR - EXISTENTA
- CONDUCTA EVACUARE APE ACCIDENTALE DIN SPI

VERIFICATOR			I.S.	REFERAT NR.:
VERIFICATOR/ EXPERT	NUME	SEMNĂTURA	CERINȚA	REFERAT/EXPERTIZĂ Nr./DATA
PROIECTANT: SC MADI FHVAC SRL www.madifhvac.ro J02/346/2008; RO23355185				Beneficiar: MUNICIPIUL ARAD mun. Arad, b-dul Revolutiei, nr. 75, jud. Arad — Nr. pr. 338-06.2026
SPECIFICAȚIE	NUME	SEMNĂTURA	Scara: 1 : 200	Titlu proiect: REABILITARE STATIE DE POMPE DE GOSPODARIREA APELOR ZONA INDUSTRIALA SUD — Faza DALI + DTAC
ȘEF PROIECT:	arh.Ciprian Popescu			
PROIECTAT:	ing.Adrian Madar		Data: 06.2026	Titlu planșă: PLAN DE SITUATIE STATIE DE POMPARE INCENDIU ZONA INDUSTRIALA SUD - ARAD — Nr. pl: ED01
DESENAT:	ing.Adrian Madar			