

CORP C1 - CAMERA TEHNICA

Sc. 1:100

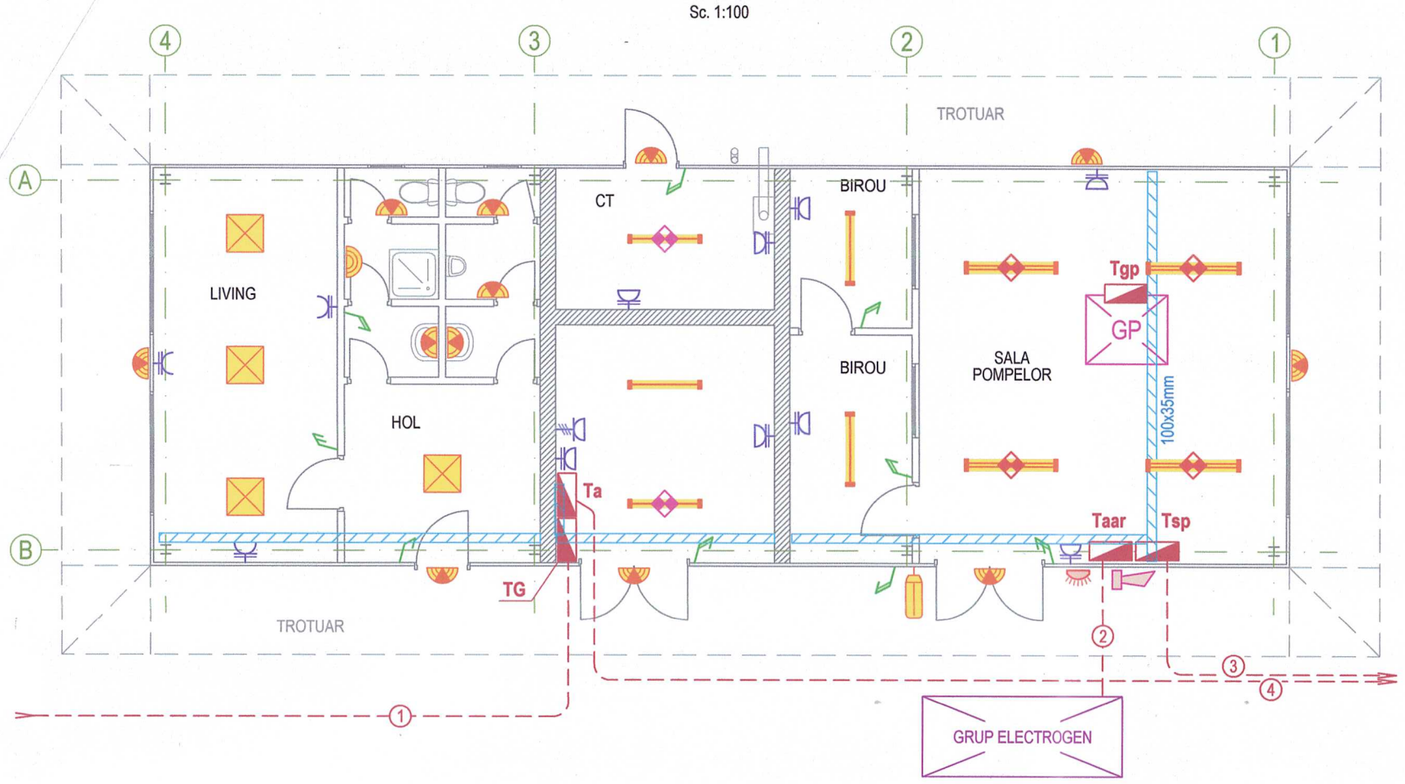

INCINTA STATIEI DE POMPARE


Sc. 1:250

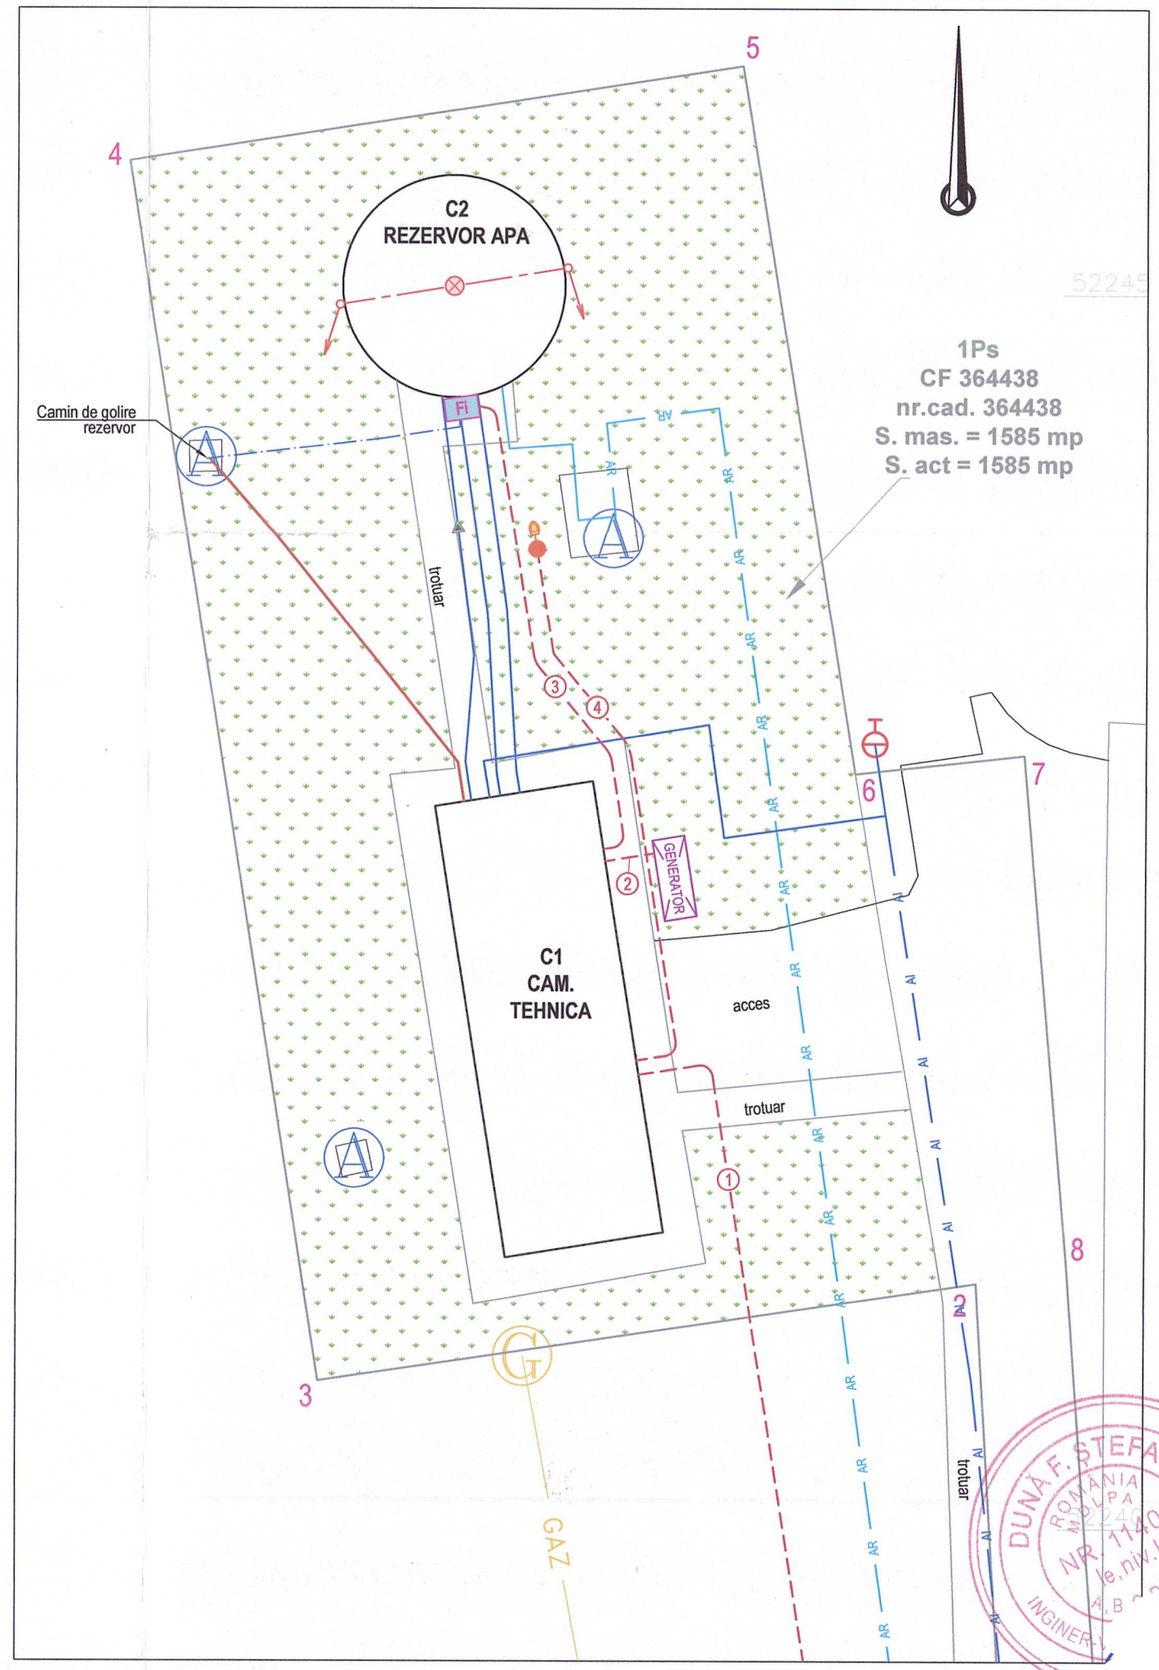

LEGENDA

TG	TABLOU ELECTRIC GENERAL DE DISTRIBUTIE
Tsp	TABLOU ELECTRIC SALA POMPE
Ta	TABLOU ELECTRIC SPATII ANEXE
Taar	TABLOU ELECTRIC DE ANCLANSARE AUTOMATA A REZERVEI
Tgp	TABLOU ELECTRIC GRUP DE POMPARE
	CORP DE ILUMINAT ETANS CU LAMPI LED MONTAJ APARENT (TIP BAGHETA, 1500 mm, IP65, 4000 K, 5500 lm)
	CORP DE ILUMINAT ETANS CU LAMPI LED MONTAJ APARENT (TIP BAGHETA, 1200 mm, IP65, 4000 K, 4000 lm)
	CORP DE ILUMINAT CU LAMPI LED MONTAJ INCASTRAT IN TAVAN FALS (TIP PANOU, 600x600mm, IP40, 4000K, 4000 lm)
	CORP DE ILUMINAT STRADAL CU LAMPI LED MONTAJ PE PERETELE EXTERIOR (ref. ELBA CRIOTEK-02 PP, 4000 K, IP66, 8046 lm, 45.5 W)
	APLICA DE PERETE CU LAMPI LED (4000K) SI SENZOR DE MISCARE (LUMINA AMBIENTALA, SENSIBILITATE SI TEMPORIZARE - REGLABILE) MONTAJ APARENT: PENTRU BAI (IP44) / PENTRU EXTERIOR (IP54)
	APLICA DE PERETE ETANSA PENTRU BAI (IP55) CU LAMPI LED (4000K) MONTAJ APARENT
	ILUMINAT DE SECURITATE PENTRU INTERVENTII IN ZONE DE RISC - APARATAJ PENTRU ILUMINAT DE SIGURANTA CU ACUMULATORI TIMP DE PUNERE IN FUNCTIUNE max. 0,5 sec; AUTONOMIE min. 3 ORE NECESITA CONDUCTOR DE FAZA ADUS DINAINTEA INTRERUPATORULUI **NOTA** - ZONELE DE RISC: SPATII TEHNICE, TABLOURI CE ALIMENTEAZA ILUMINATUL NORMAL SI PE CEL DE SIGURANTA, TABLOUL GENERAL - ILUMINATUL DE SECURITATE PENTRU INTERVENTII IN ZONELE DE RISC TREBUIE SA ASIGURE MINIMUM 10% DIN NIVELUL DE ILUMINARE NORMAL IN ZONA DE RISC, DAR NU MAI PUTIN DE 15 LX
	ILUMINAT DE SIGURANTA PENTRU CONTINUAREA LUCRULUI - APARATAJ PENTRU ILUMINAT DE SIGURANTA CU ACUMULATORI TIMP DE PUNERE IN FUNCTIUNE max. 5 sec, AUTONOMIE min. 3 ORE NECESITA CONDUCTOR DE FAZA ADUS DINAINTEA INTRERUPATORULUI **NOTA:** ILUMINATUL DE SECURITATE PENTRU CONTINUAREA LUCRULUI TREBUIE SA ASIGURE MINIMUM 10% DIN NIVELUL DE ILUMINARE NORMAL, DAR NU MAI PUTIN DE 15 LX
	INTRERUPATOR MODULAR SIMPLU / DUBLU 10A/230V MONTAJ APARENT (h:1,1m)
	INTRERUPATOR MODULAR SIMPLU / DUBLU 10A/230V/IP54 MONTAJ APARENT (h:1,1m)
	PRIZA MODULARA DUBLA 16A/230V/2P+PE/OBTURATORI MONTAJ APARENT: NORMALA (IP20) / ETANSA (IP54)
	PRIZA 16A/400V/5P/IP54 MONTAJ APARENT (h=1,2m)
	LAMPA SEMNALIZARE FUNCTIONARE GRUP POMPARE, MONTAJ APARENT PE PERETELE EXTERIOR (h=2,5m)
	HUPA AVERTIZARE OPTOACUSTICA NIVEL MINIM ADMIS AL REZERVEI DE APA, MONTAJ APARENT PE PERETELE EXTERIOR (h=2,5m)
	JGHEAB METALIC PENTRU CABLURI (ZINCAT, PERFORAT) MONTAT PE CONSOLE SAU SUSPENDAT
FI	FIRE INCALZITOARE ANTIINGHET MONTATE PE PORTIUNILE SUPRATERANE ALE CONDUCTELOR DE APA; ALIMENTARE 230V; COMANDA INTRARE IN FUNCTIUNE - INDIVIDUALA, AUTOMATA, DE LA TERMOSTATE DE CONTACT MONTATE PE CONDUCTE
	STALP METALIC PENTRU ILUMINAT EXTERIOR ECHIPAT CU CORP DE ILUMINAT STRADAL (IP65) CU LAMPI LED
	TIJA DE CAPTARE MONTATA PE REZERVORUL DE APA SI LEGATA LA PRIZA DE PAMANT
	COBORARE DE LA TIJA DE CAPTARE LA PRIZA DE PAMANT POZATA APARENT PE REZERVOR; SE PROTEJEAZA LA NIVELUL SOLULUI IN TEAVA DE POLIETILENA RETICULATA (h=2.5m, Ø25mm, grosime perete min. 3mm); LEGATURILE LA PRIZA DE PAMANT SE VOR FACE PRIN INTERMEDIUL PIESELOR DE SEPARATIE PENTRU MASURATORI (**PS**)
	TRASEE ELECTRICE SUBTERANE (0,4 kV) IN INCINTA: ① BRANSAMENT ELECTRIC TRIFAZAT SUBTERAN (EXISTENT) ② ALIMENTARE TABLOU AAR DE LA GRUPUL ELECTROGEN ③ ALIMENTARE FIRE INCALZITOARE (LA REZERVOR APA) DE LA TABLOUL Tsp ④ ALIMENTARE STALP DE ILUMINAT DE LA TABLOUL Ta

SCHEMA GENERALA DE DISTRIBUTIE DE ENERGIE ELECTRICA

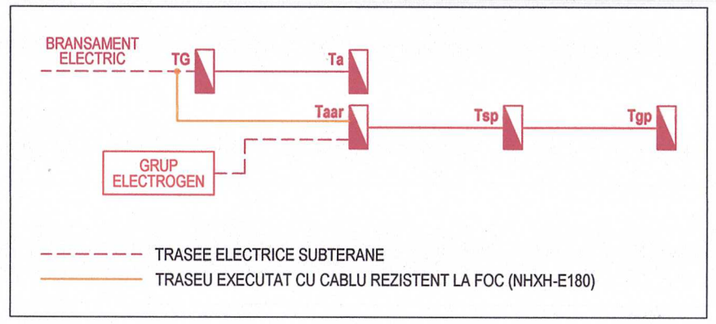

VERIFICATOR			I.S.	REFERAT NR.:
VERIFICATOR/ EXPERT	NUME	SEMNĂTURA	CERINȚA	REFERAT/EXPERTIZĂ Nr./DATA
PROIECTANT: **SC MADI FHVAC SRL** www.madifhvac.ro J02/346/2006; RO23355185				Beneficiar: **MUNICIPIUL ARAD** mun. Arad, b-dul Revolutiei, nr. 75, jud. Arad — Nr. pr. 338-06.2026
SPECIFICAȚIE	NUME	SEMNĂTURA	Scara: 1:100, 1:250	Titlu proiect: **REABILITARE STATIE DE POMPE DE GOSPODARIREA APELOR ZONA INDUSTRIALA SUD** — Faza DALI
ȘEF PROIECT:	arh.Ciprian Popes		Data: 06.2026	Titlu planșă: INSTALATII ELECTRICE PROPUSE STATIE POMPARE SI REZERVOR APA — Nr. pl: 01E
PROIECTAT:	ing.Florin Sandru			
DESENAT:	ing.Florin Sandr			

0352 28 SEP. 2026