




F-03 Fatada Est 1:100

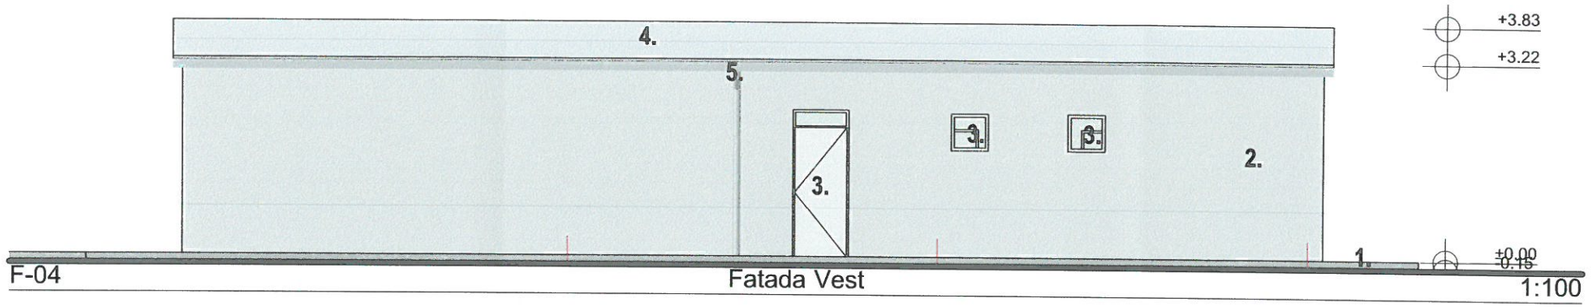

F-04 Fatada Vest 1:100

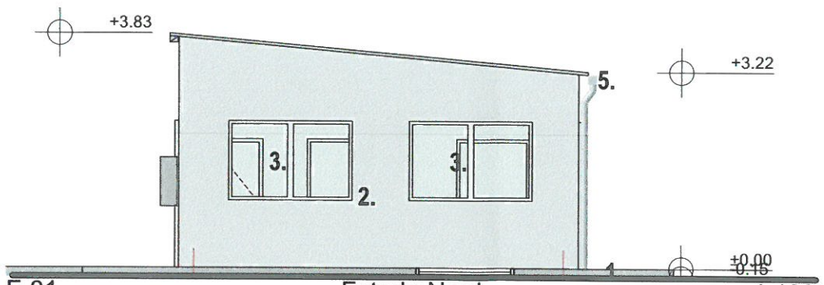

F-01 Fatada Nord 1:100

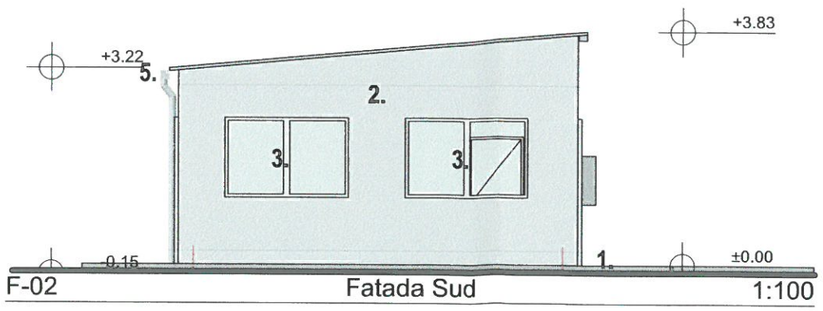

F-02 Fatada Sud 1:100

LEGENDĂ FAȚADE

1. trotuar garda pavele prefab. beton si bordura, culoare gri
2. panouri termoizolante perete, culoare gri
3. tâmplărie PVC cu geam termopan, culoara alba
4. panouri termoizolante acoperiș, culoare gri
5. jgheaburi și burlane, sectiune retangualre, culoare gri

DATE GENERALE:

CLASA DE IMPORTANȚĂ - **IV** conform P100-1
CATEGORIA DE IMPORTANȚĂ - **C** conform Ordinul MLPAT 31/N/1995
GRAD DE REZISTENȚĂ LA FOC -
CTS (COTA TEREN SISTEMATIZAT)=**120.90NMN**
CPF (COTA PARDOSEALA FINITA)=**120.92NMN**
CTN (COTA TEREN NATURAL)=**120.62NMN...120.82NMN**
NOTE:
- Prezenta planșa se citeste împreuna cu restul proiectelor;
- Pentru soluționarea eventualelor necorelari din cadrul proiectului, constructorul are obligația să solicite asistența din partea proiectanților;
- Pe langa detaliile din prezenta documentatie se vor respecta in mod obligatoriu și instructiunile din partea scrisă.
- A nu se masura pe planse!

ORDINUL ARHITECTILOR DIN ROMÂNIA
5627
Ciprian-Marian POPESCU
Arhitect
cu drept de semnătură

VERIFICATOR			
VERIFICATOR/ EXPERT	NUME	SEMNĂTURA	CERINȚA

REFERAT NR.:
REFERAT/EXPERTIZĂ Nr./DATA

PROIECTANT: SC MADI FHVAC SRL
www.madifhvac.ro
J02/346/2008; RO23355185
SR AC SR AC SO 9001 ISO 14001 TrustCert

SPECIFICAȚIE	NUME	SEMNĂTURA	Scara: 1:100
ȘEF PROIECT:	arh.Ciprian Popescu		
PROIECTAT:	arh. Ciprian Popescu		Data: 06.2026
DESENAT/RELEVAT:	arh. Ciprian Popescu		

Beneficiar: **MUNICIPIUL ARAD**
mun. Arad, b-dul Revolutiei, nr. 75, jud. Arad
Nr. pr. 338-06.2026

Titlu proiect: **REABILITARE STATIE DE POMPE DE GOSPODARIREA APELOR ZONA INDUSTRIALA SUD**
Faza DALI

Titlu planșă: **ob.1 FATADE-PORPUSE**
Nr. pl: **A-04**