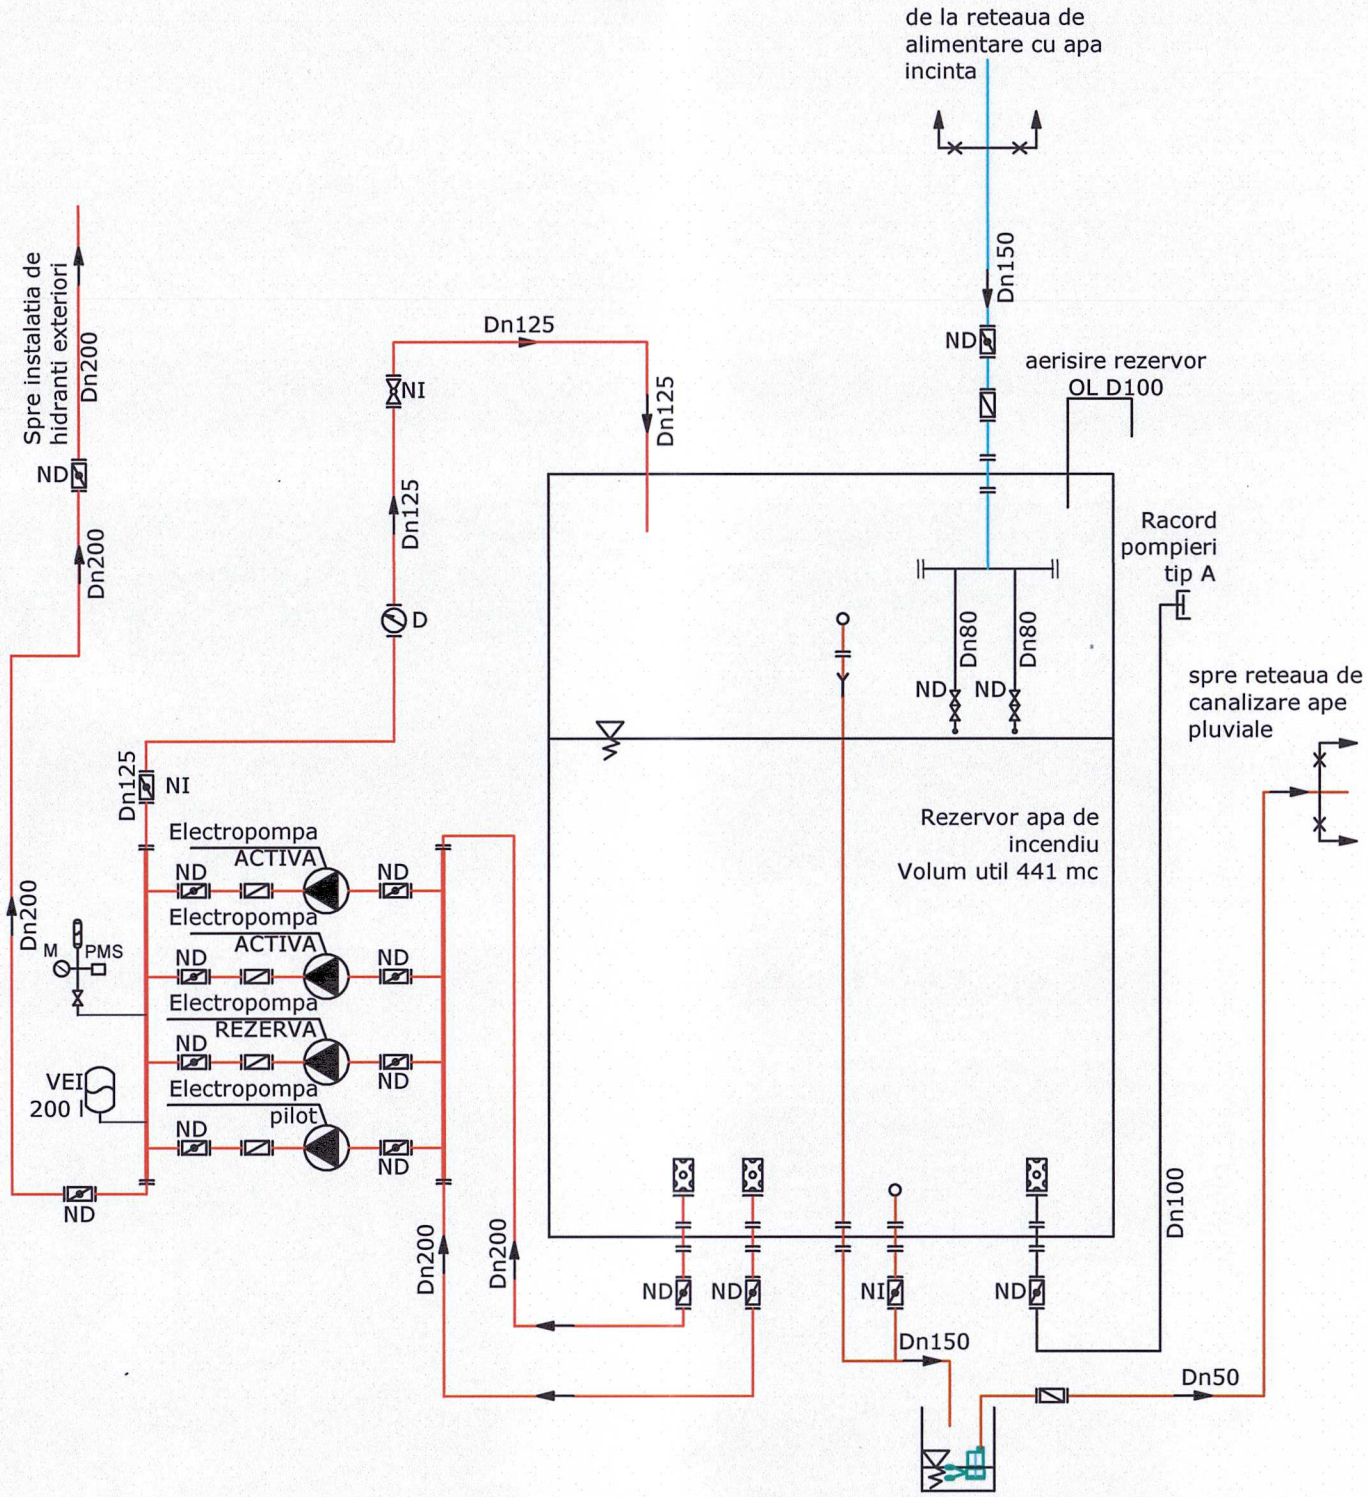


LEGENDA

	Conducta de alimentare hidranti
	Conducta de alimentare cu apa rece
	Conducta de golire preaplin
	Vane fluture
	Vane cu sertar
	Sorb cu flanse
	Clapeta de retinere
VEI 200 l	Vas de expansiune inchis PN10 V=200 l
PMS	Senzor de presiune
M	Manometru
Rg1"	Robinet de golire
	Robinet cu sertar si robinet cu plutitor
ND / NI	Pozitie vana ND-normal deschis, NI-normal inchis
Dhdr D200	Distribuitor hidranti, amplasat in Statia de Pompare
	Grup de pompare Hidranti Exteriori, 2 Active+1 Rezerva+1pilot Q=30 l/s, H=60 mCA, Pel abs=30 kW, alim. 50Hz/400V
	Pompa de basa cu comanda plutitor
	Debitmetru Dn125mm, Qn=90 mc/h

DOBOȘI T. IOAN-SILVIU
ROMÂNIA MDRAP
NR. 08295
Is, It
A,B,C,D,E,F
INGINER VERIFICATOR E.N.
----129 28 SEP. 2026

VERIFICATOR			I.S.	REFERAT NR.:
VERIFICATOR/ EXPERT	NUME	SEMNĂTURA	CERINŢA	REFERAT/EXPERTIZĂ Nr./DATA
PROIECTANT:	**SC MADI FHVAC SRL** www.madifhvac.ro J02/346/2008; RO23355185			Beneficiar: **MUNICIPIUL ARAD** **mun. Arad, b-dul Revolutiei, nr. 75, jud. Arad** — Nr. pr. 338-06.2026
SPECIFICAŢIE	NUME	SEMNĂTURA	Scara: %	Titlu proiect: **REABILITARE STATIE DE POMPE DE GOSPODARIREA APELOR ZONA INDUSTRIALA SUD** — Faza DALI
ŞEF PROIECT:	arh. Ciprian Pop		Data: 06.2026	Titlu planşă: SCHEMA FUNCTIONALA A INSTALATIEI DE HIDRANTI EXTERIORI — Nr. pl: IH02
PROIECTAT:	ing.Adrian Madar			
DESENAT:	ing.Adrian Mad			