
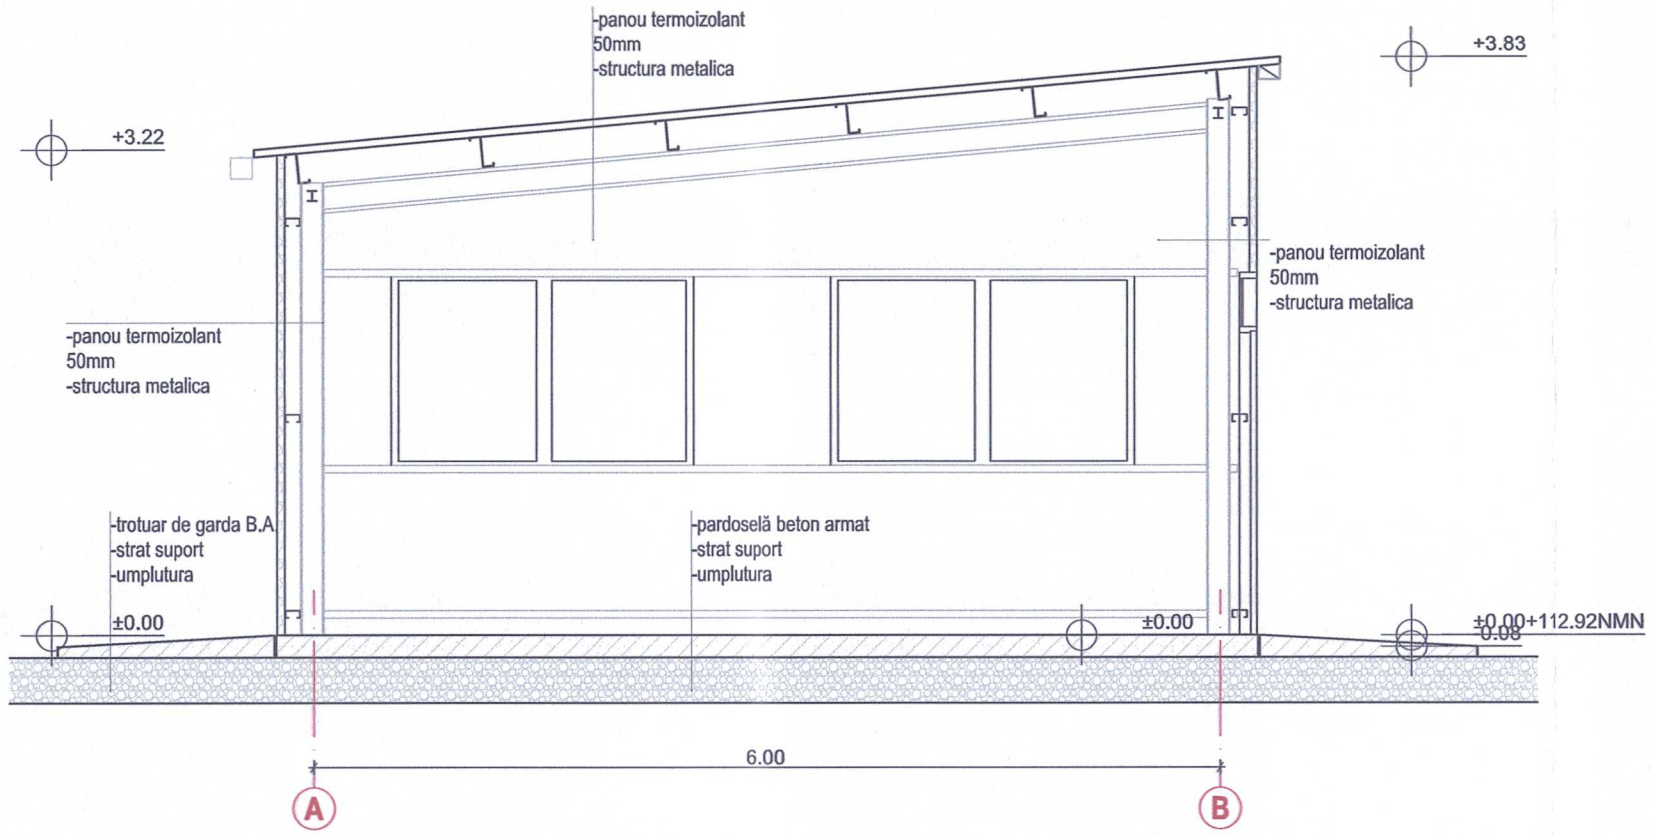


ST-01 Sectiune Transversala 1:50

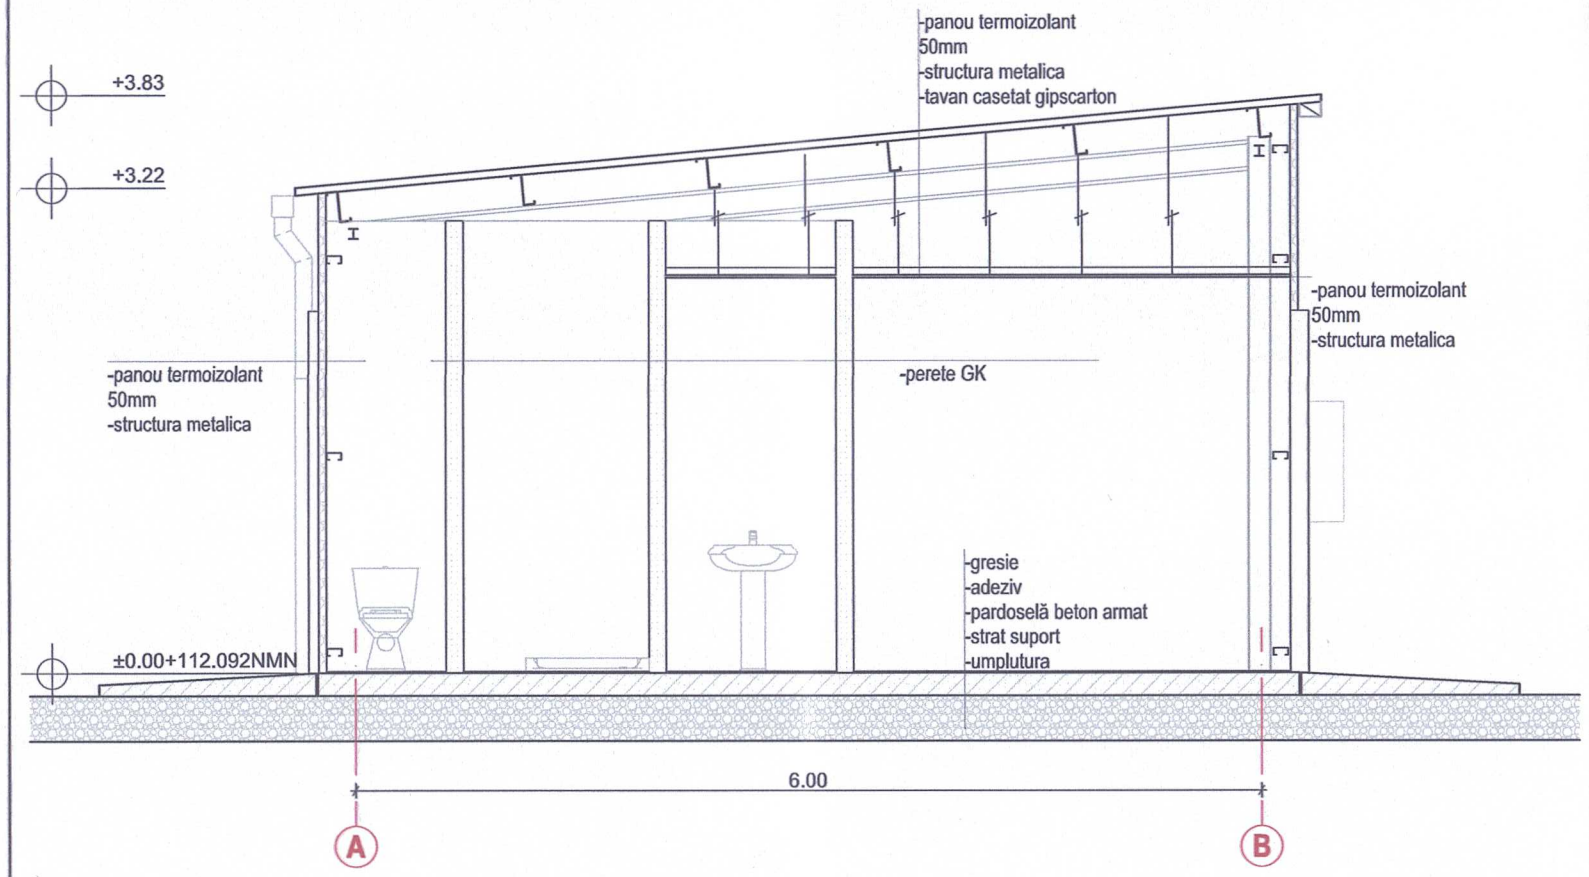

ST-02 Sectiune Transversala (1) 1:50

DATE GENERALE:
CLASA DE IMPORTANȚĂ - **IV** conform P100-1
CATEGORIA DE IMPORTANȚĂ - **C** conform Ordinul MLPAT 31/N/1995
GRAD DE REZISTENȚĂ LA FOC -
CTS (COTA TEREN SISTEMATIZAT)=**120.90NMN**
CPF (COTA PARDOSEALA FINITA)=**120.92NMN**
CTN (COTA TEREN NATURAL)=**120.62NMN...120.82NMN**
NOTE:
- Prezenta planșa se citeste împreuna cu restul proiectelor;
- Pentru soluționarea eventualelor necorelari din cadrul proiectului, constructorul are obligația să solicite asistența din partea proiectanților;
- Pe langa detaliile din prezenta documentatie se vor respecta in mod obligatoriu și instructiunile din partea scrisă.
- A nu se masura pe planse!

ORDINUL ARHITECȚILOR DIN ROMÂNIA
5627
Ciprian-Marian POPESCU
Arhitect
cu drept de semnătură

VERIFICATOR				REFERAT NR.:
VERIFICATOR/ EXPERT	NUME	SEMNĂTURA	CERINȚA	REFERAT/EXPERTIZĂ Nr./DATA

PROIECTANT: SC MADI FHVAC SRL www.madifhvac.ro J02/346/2008; RO23355185			Beneficiar: **MUNICIPIUL ARAD** **mun. Arad, b-dul Revolutiei, nr. 75, jud. Arad**	Nr. pr. 338-06.2026
SPECIFICAȚIE	NUME	SEMNĂTURA	Titlu proiect: **REABILITARE STATIE DE POMPE DE GOSPODARIREA APELOR ZONA INDUSTRIALA SUD**	Faza DALI
ȘEF PROIECT:	arh.Ciprian Popescu		Titlu planșă: **ob.1 SECTIUNII TRANSVERSALE -EXISTENTE**	Nr. pl: **RLV-03**
PROIECTAT:	arh. Ciprian Pope			
DESENAT/RELEVAT:	arh. Ciprian Popesc			

ara: 1:50
ata: 6.2026