




F-03 Fatada Est 1:100

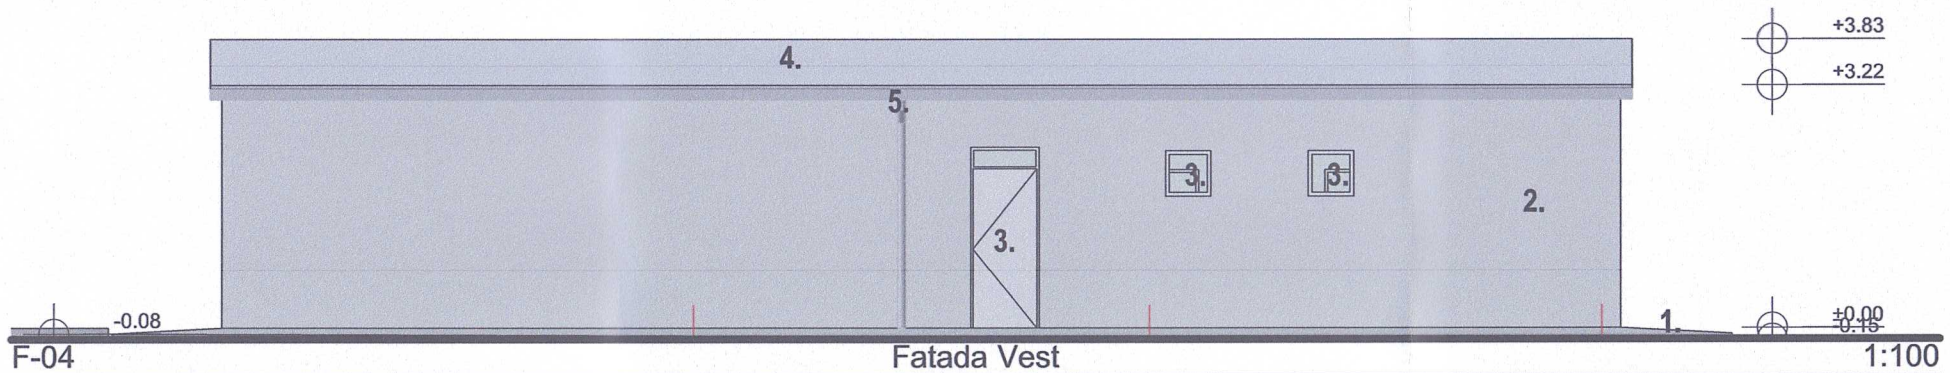

F-04 Fatada Vest 1:100

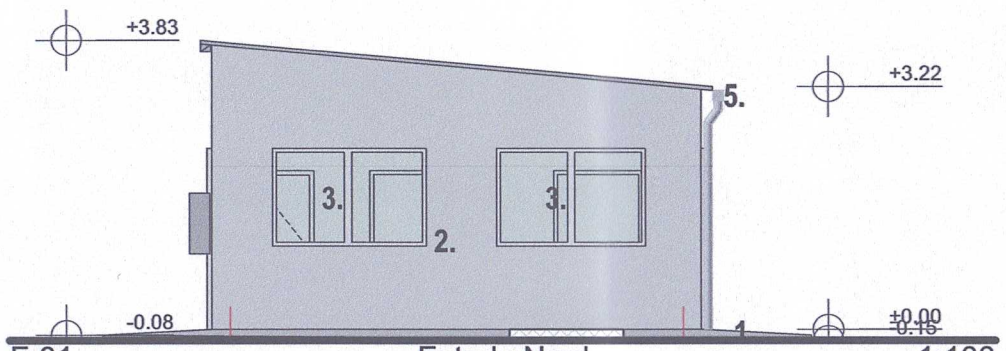

F-01 Fatada Nord 1:100

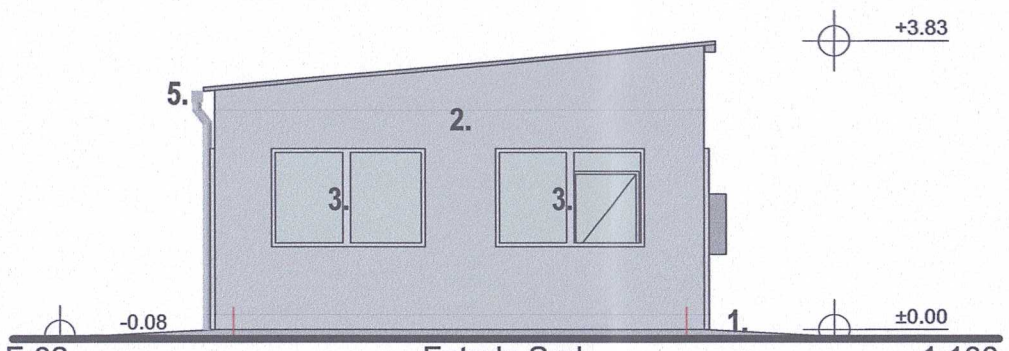

F-02 Fatada Sud 1:100

LEGENDĂ FAȚADE

1. trotuar beton armat, finsiaj aparent
2. panouri termoizolante perete, culoare gri
3. tâmplărie PVC cu geam termopan, culoara alba
4. panouri termoizolante acoperiș, culoare gri
5. jgheaburi și burlane, sectiune retangualre, culoare gri

DATE GENERALE:

CLASA DE IMPORTANȚĂ - **IV** conform P100-1
CATEGORIA DE IMPORTANȚĂ - **C** conform Ordinul MLPAT 31/N/1995
GRAD DE REZISTENȚĂ LA FOC -
CTS (COTA TEREN SISTEMATIZAT)=**120.90NMN**
CPF (COTA PARDOSEALA FINITA)=**120.92NMN**
CTN (COTA TEREN NATURAL)=**120.62NMN...120.82NMN**
NOTE:
- Prezenta planșa se citeste împreuna cu restul proiectelor;
- Pentru soluționarea eventualelor necorelari din cadrul proiectului, constructorul are obligația să solicite asistența din partea proiectanților;
- Pe langa detaliile din prezenta documentatie se vor respecta in mod obligatoriu și instructiunile din partea scrisă.
- A nu se masura pe planse!

ORDINUL ARHITECȚILOR DIN ROMÂNIA
5627
Ciprian-Marian POPESCU
Arhitect
cu drept de semnătură

VERIFICATOR				REFERAT NR.:
VERIFICATOR/ EXPERT	NUME	SEMNĂTURA	CERINȚA	REFERAT/EXPERTIZĂ Nr./DATA
PROIECTANT:	SC MADI FHVAC SRL www.madifhvac.ro J02/346/2008; RO23355185			Beneficiar: **MUNICIPIUL ARAD** **mun. Arad, b-dul Revolutiei, nr. 75, jud. Arad**
				Nr. pr. 338-06.2026
SPECIFICAȚIE	NUME	SEMNĂTURA	Scara: 1:100	Titlu proiect: **REABILITARE STATIE DE POMPE DE GOSPODARIREA APELOR ZONA INDUSTRIALA SUD**
				Faza DALI
ȘEF PROIECT:	arh.Ciprian Popescu			Titlu planșă: **ob.1 FATADE -EXISTENTE**
PROIECTAT:	arh. Ciprian Popescu		Data: 06.2026	
DESENAT/RELEVAT:	arh. Ciprian Popesc			Nr. pl: **RLV-04**