


Plan de amplasament si delimitare a imobilului

Scara 1: 500

ANEXA Nr. 10⁺
(Anexa nr. 16 la regulamentul)

Nr. cadastral	Suprafata masurata a imobilului (mp)	Adresa imobilului
	916	intravilan Arad, str. Episcopiei; Nr.9 (fost 32)
Nr. Cartea Funciara	Unitatea Administrativ Teritoriala (UAT):	
303189	Arad	

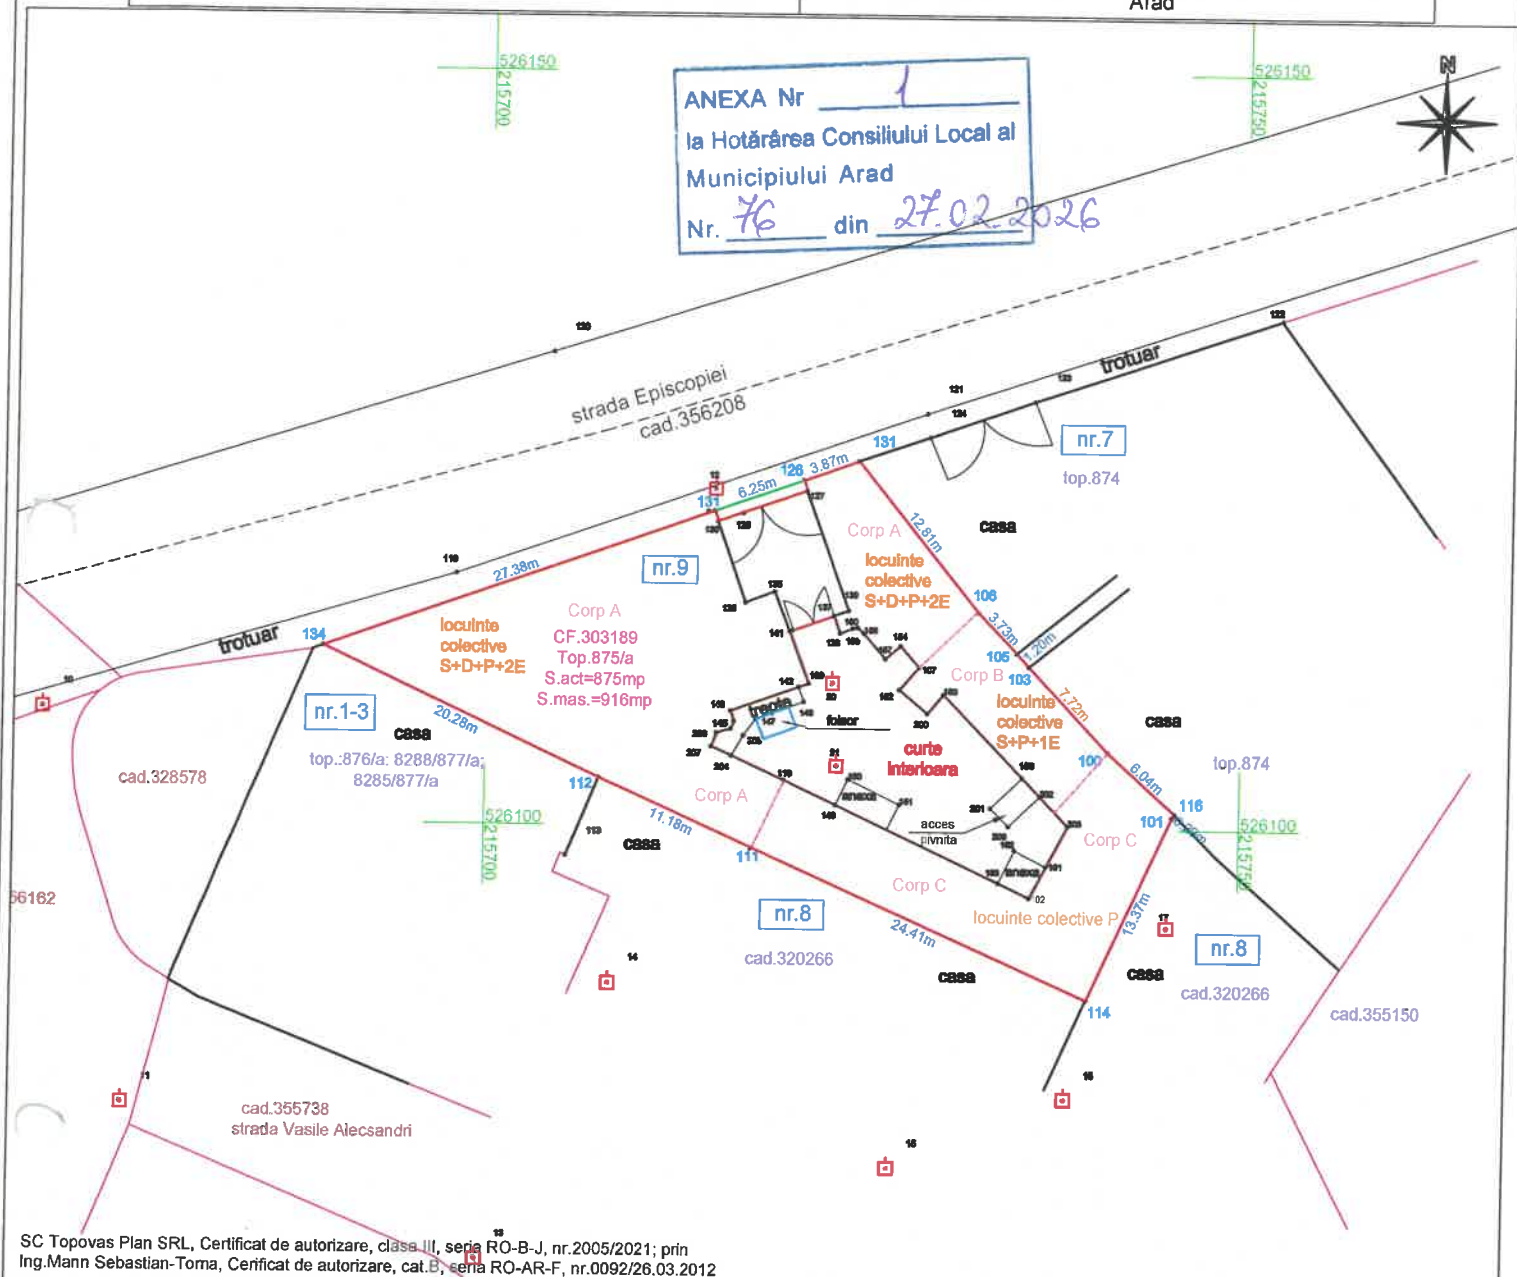

SC Topovas Plan SRL, Certificat de autorizare, clasa III, seria RO-B-J, nr.2005/2021; prin
Ing.Mann Sebastian-Toma, Certificat de autorizare, cat.B, seria RO-AR-F, nr.0092/26.03.2012

A. Date referitoare la teren

Nr. parcela	Categoria de folosinta	Suprafata masurata (mp)	Mentiuni
1	CC	916	imprejmuit
-	-	-	-
Total		916	-

B. Date referitoare la constructii

Cod	Destinatia	Suprafata construita la sol (mp)	Mentiuni
C1	CL	671.8	locuinte colective: Corp A - S+D+P+2E; Corp B - S+P+1E; Corp C - P; SC.=671.8mp; SCD.=1954mp
		671.8	-

Suprafata totala masurata a imobilului = 916 mp
Suprafata totala din act = 875 mp

Inspector

Confirm introducerea imobilului in baza de date integrata si atribuirea numarului cadastral

Semnatura si parafa
Data:.....

Executia SC TOPOVAS
Confirm executarea masurarii, corectarea si intocmirea actului cadastral si corespundenta acestuia realitatii din teren.
Semnatura si stampila

Data: 10.06.2024