


ANEXA 1

Anexa nr. 17

Nr. cadastral	Suprafata masurata a imobilului (mp)	Adresa imobil
367082	6290	loc. Arad, Calea Aurel Vlaicu, nr. 290
Cartea funciara nr.	Unitatea administrativ teritoriala (UAT)	
367082	Arad, judetul Arad	

Plan de amplasament si delimitare a imobilului cu propunerea de dezlipire
Scara 1: 1000

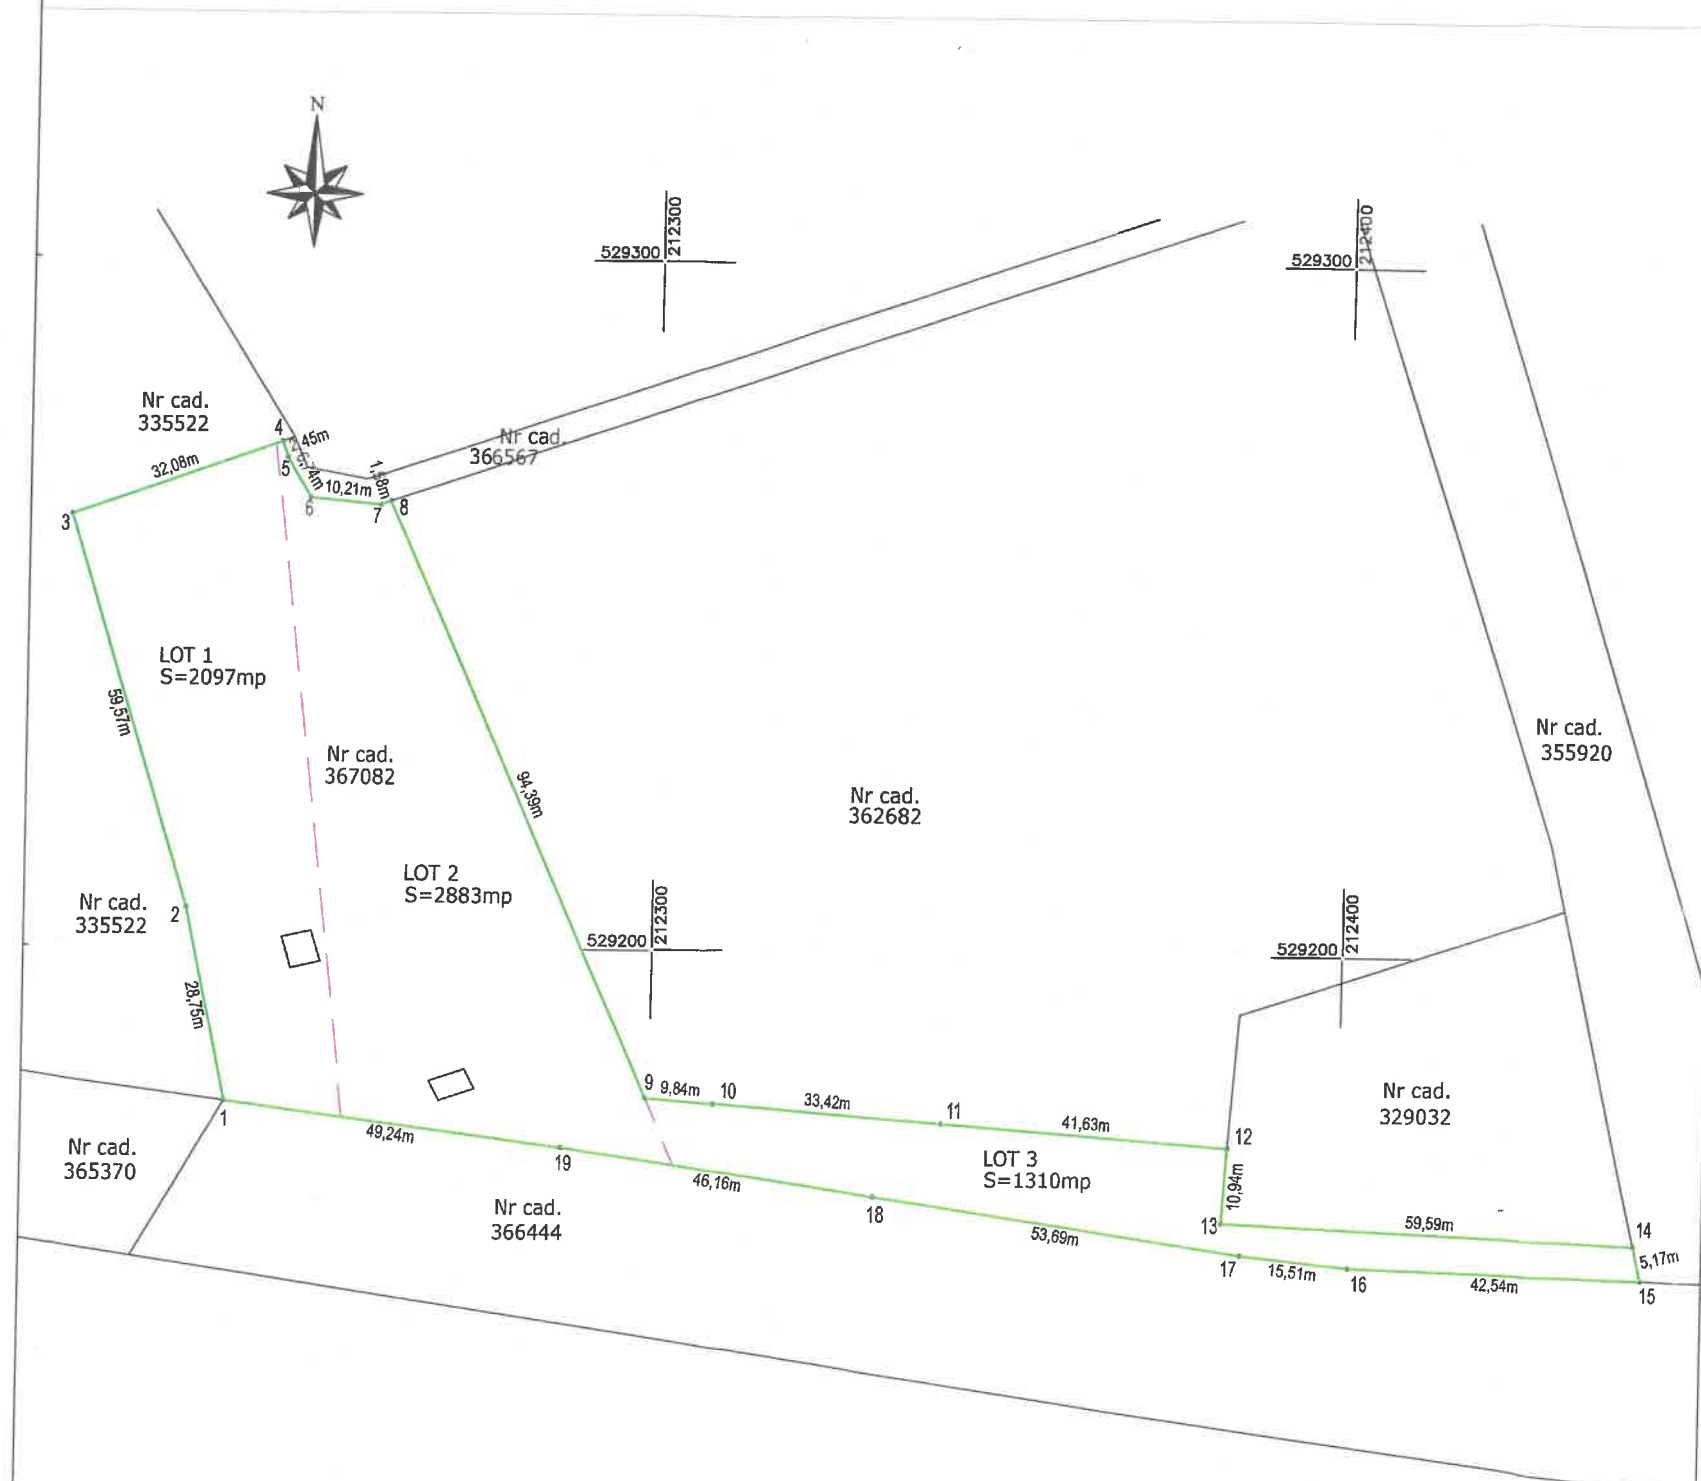

ANEXA Nr. 1
la Hotărârea Consiliului Local al
Municipiului Arad
Nr. 27 din 28.01.2026

Legenda:
— Limita de proprietate
— Construcții
- - - Delimitare categ. folosinta
--- Linie de dezlipire

TABEL DE MISCARE PARCELARA


Situatia actuala (inainte de dezlipire)				Situatia viitoare (dupa dezlipire)			
Nr. Cad.	Suprafata (mp)	Categoria de folosinta	Descriere imobil	Nr. cad. nou	Suprafata (mp)	Categoria de folosinta	Descriere imobil
367082	6290	Cc	TDI	368419	2097	Cc	LOT 1
				368420	2883	Cc	LOT 2
				368421	1310	Cc	LOT 3
Total	6290				6290		

Executant : Tira Benjamin Emanuel
Certificat de Autorizare: Seria RO-AR-F, Nr.0097, Categoria B
Confirm executarea măsurătorilor la teren, corectitudinea întocmirii documentației cadastrale și corespondența acesteia cu realitatea din teren
Semnătura și ștampila.

Inspector
Confirm introducerea imobilului în baza de date integrată și atribuirea numărului cadastral
Semnătura și parafa

TIRA BENIAMIN-EMANUEL

Digitally signed by TIRA BENIAMIN-EMANUEL
Date: 2025.12.17 10:09:21 +02'00'

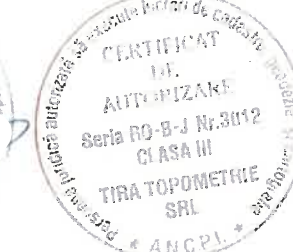

Oficiul de Cadastru si Publicitate Imobiliara ARAD
Nume si prenume PALADE DANIELA MONICA
Funcția consilier

Palade Daniela-Monica

Data.....NR. 164303/18.12.2025