


ANEXA 3

Anexa nr. 16

ANEXA Nr. 3
la Hotărârea Consiliului Local al
Municipiului Arad
Nr. 27 din 28.01.2025

Nr. cadastral	Suprafata masurata a imobilului (mp)	Adresa imobil
368420	2883	loc. Arad, Calea Aurel Vlaicu, nr. 290
Cartea funciara nr.	Unitatea administrativ teritoriala (UAT)	
	Arad, judetul Arad	

Plan de amplasament si delimitare a imobilului
Scara 1: 1000

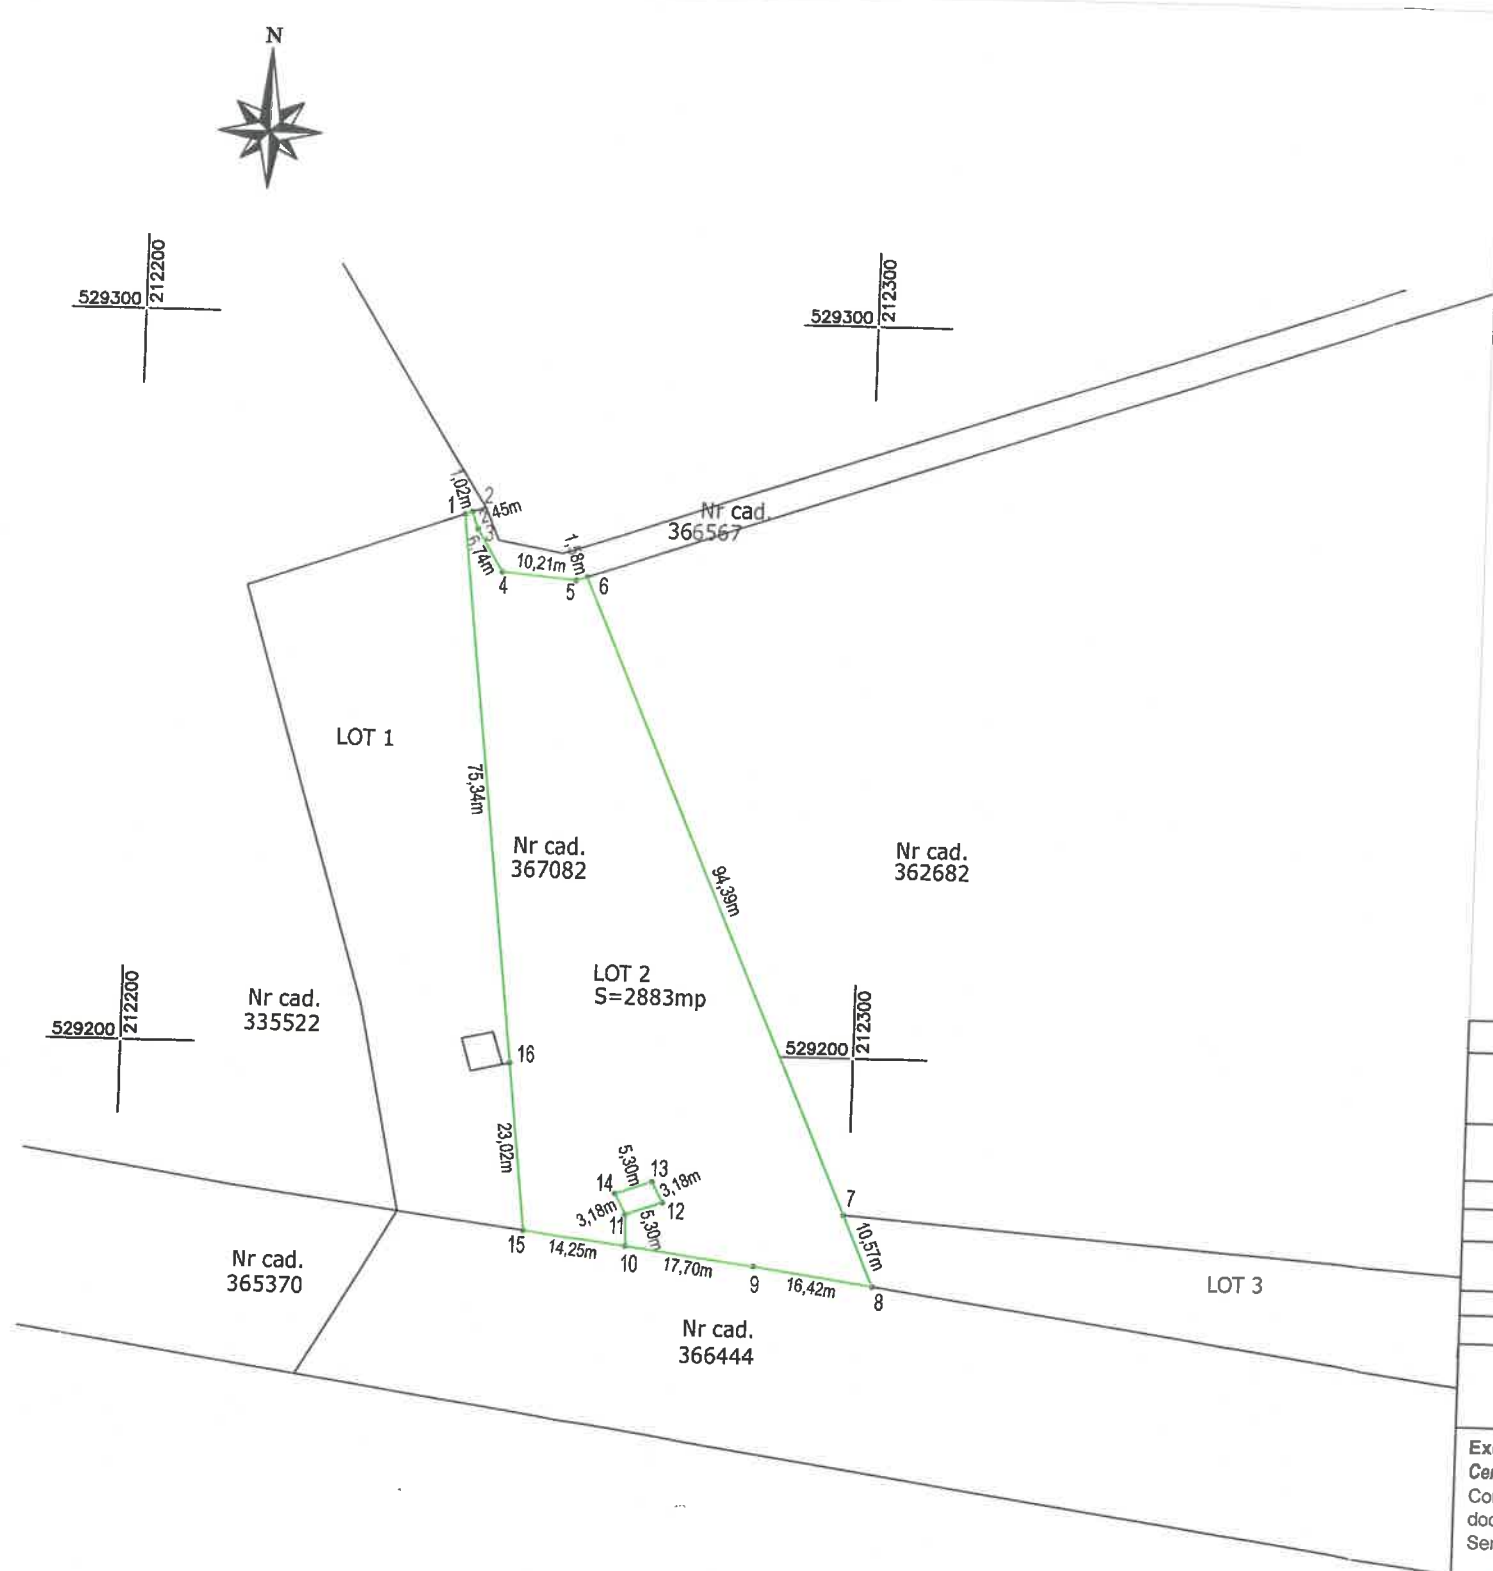

Legenda:
— Limita de proprietate
— Constructii
- - - Delimitare categ. folosinta

SISTEMUL DE PROIECTIE STEREOGRAFIC 1970

A. Date referitoare la teren			
Nr. Parcela	Categoria de folosinta	Suprafata (mp)	Mentiuni
1	Cc	2883	Teren neimprejmuit
Total:		2883	

B. Date referitoare la constructii			
Cod constructie	Destinatia	Suprafata construita la sol (mp)	Mentiuni
C1	-	-	-
C2	-	-	-

Suprafata totala masurata = 2883mp
Suprafata din act = 2883mp

Executant : Tira Benjamin Emanuel
Certificat de Autorizare: Seria RO-AR-F, Nr.0097, Categoria B
Confirm executarea măsurătorilor la teren, corectitudinea întocmirii documentației cadastrale și corespondența acesteia cu realitatea din teren
Semnătura și stampila

Inspector
Confirm introducerea imobilului în baza de date integrată și atribuirea numărului cadastral
Semnătura și parafa

TIRA BENIAMIN-EMANUEL
Digitally signed by TIRA BENIAMIN-EMANUEL
Date: 2025.12.17 10:10:39 +02'00'



Oficiul de Cadastru si Publicitate Imobiliara ARAD
Nume si prenume PALADE DANIELA MONICA
Functia consilier

Palade Daniela Monica

Data.....NR. 164303/18.12.2025