


Plan de amplasament si delimitare a imobilului

Scara 1:500

ANEXA

Nr. cadastral	Suprafata masurata (mp)	Adresa imobilului	
	186	Jud. Arad, Loc. Arad, Str BOGDAN VOIEVOD, Nr. 20	
Cartea Funciara nr.	313969	UAT	ARAD

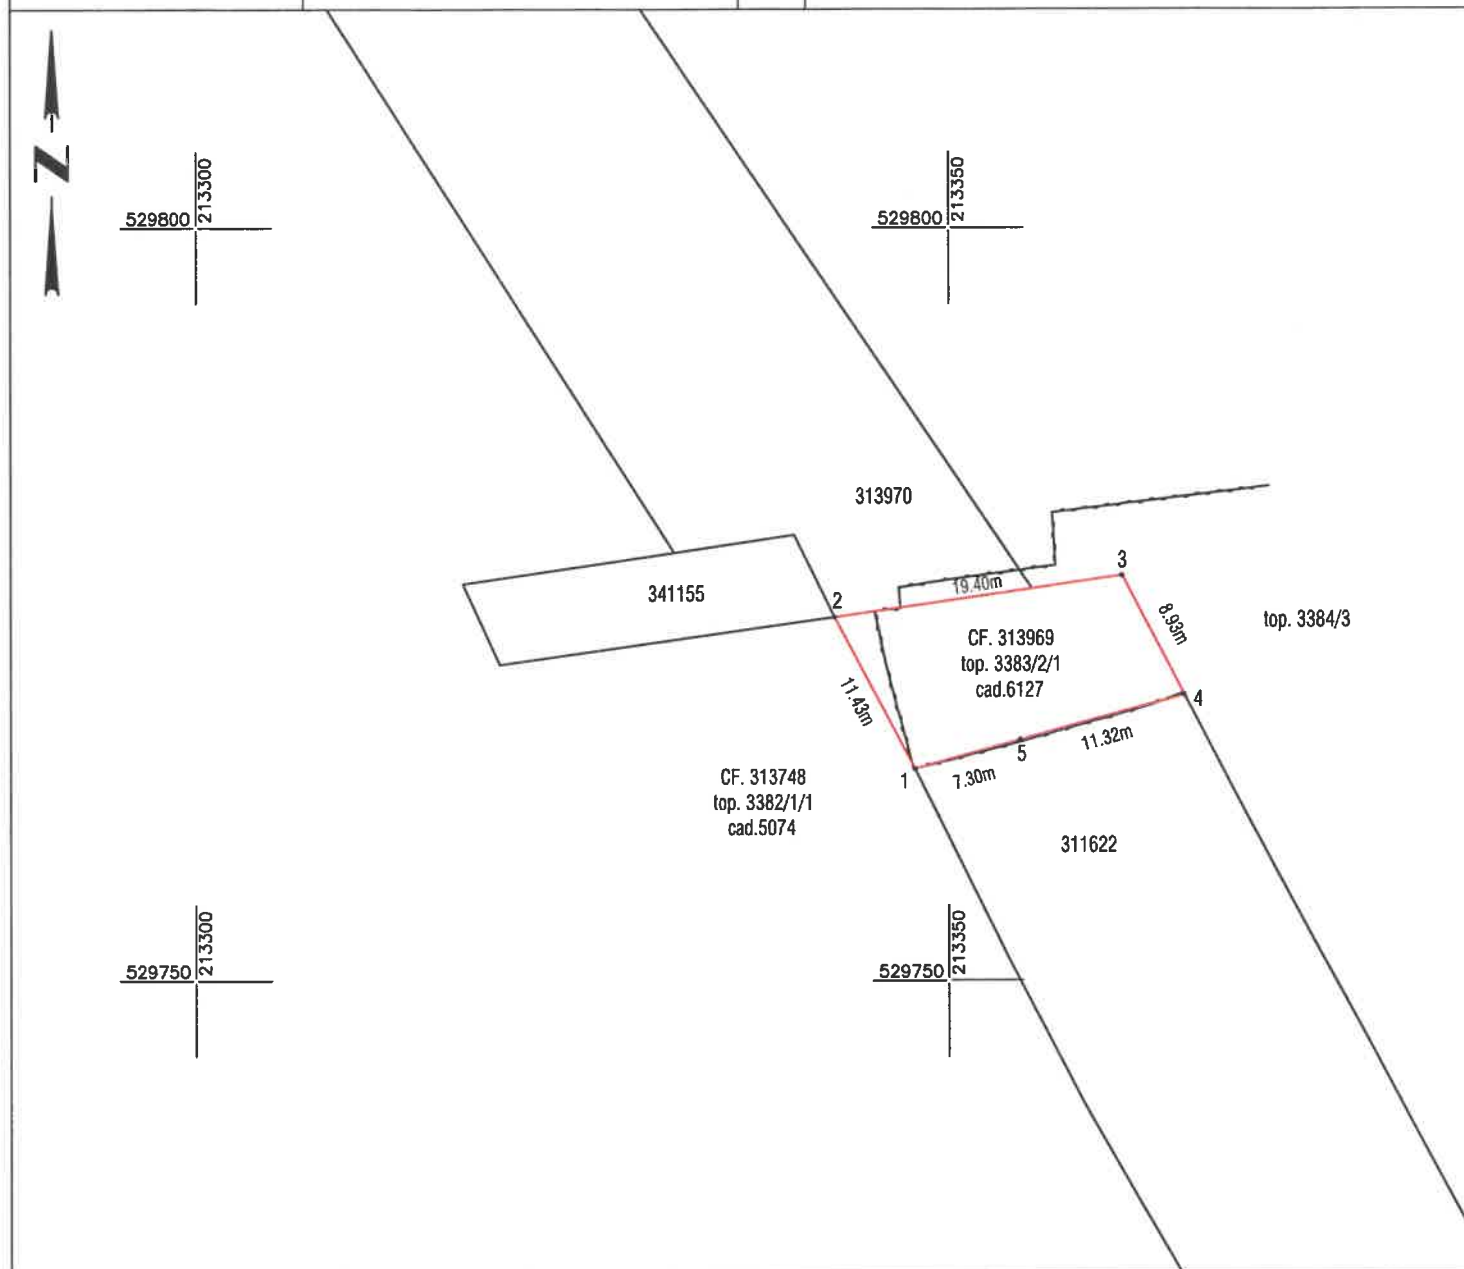

A. Date referitoare la teren

Nr. parcela	Categorie de folosinta	Suprafata (mp)	Mentiuni
1	CC	186	Teren neimprejmuīt.
TOTAL		186	

Suprafata totala masurata a imobilului = 186 mp

Suprafata din act = 186 mp

Executant:



DATCAD

Confirm executarea lucrarilor la teren,
corectitudinea intocmirii documentatiei cadastrale si
corespondenta acestora cu realitatea din teren

CLASA III
RO-B-J NR. 2948

Semnatura si stampila
CIF. 14358573

CATEGORIA B
RO-AR-F. NR. 0180

**Patrik-Andras
Kimak**

Digitally signed by
Patrik-Andras Kimak
Date: 2026.08.17
11:50:34 +03'00'

Data: 08.2026

Inspector

Confirm introducerea imobilului in baza de date integrata
si atribuirea numarului cadastral
Semnatura si parafa
Stampila BCPI

Data: