


Plan de amplasament si delimitare a imobilului
Scara 1:1000

Nr. cadastral	Suprafata masurata (mp)	Adresa imobilului
	790	EXTRAVILAN, JUD.ARAD, UAT. ARAD
Cartea Funciara nr.	UAT	ARAD

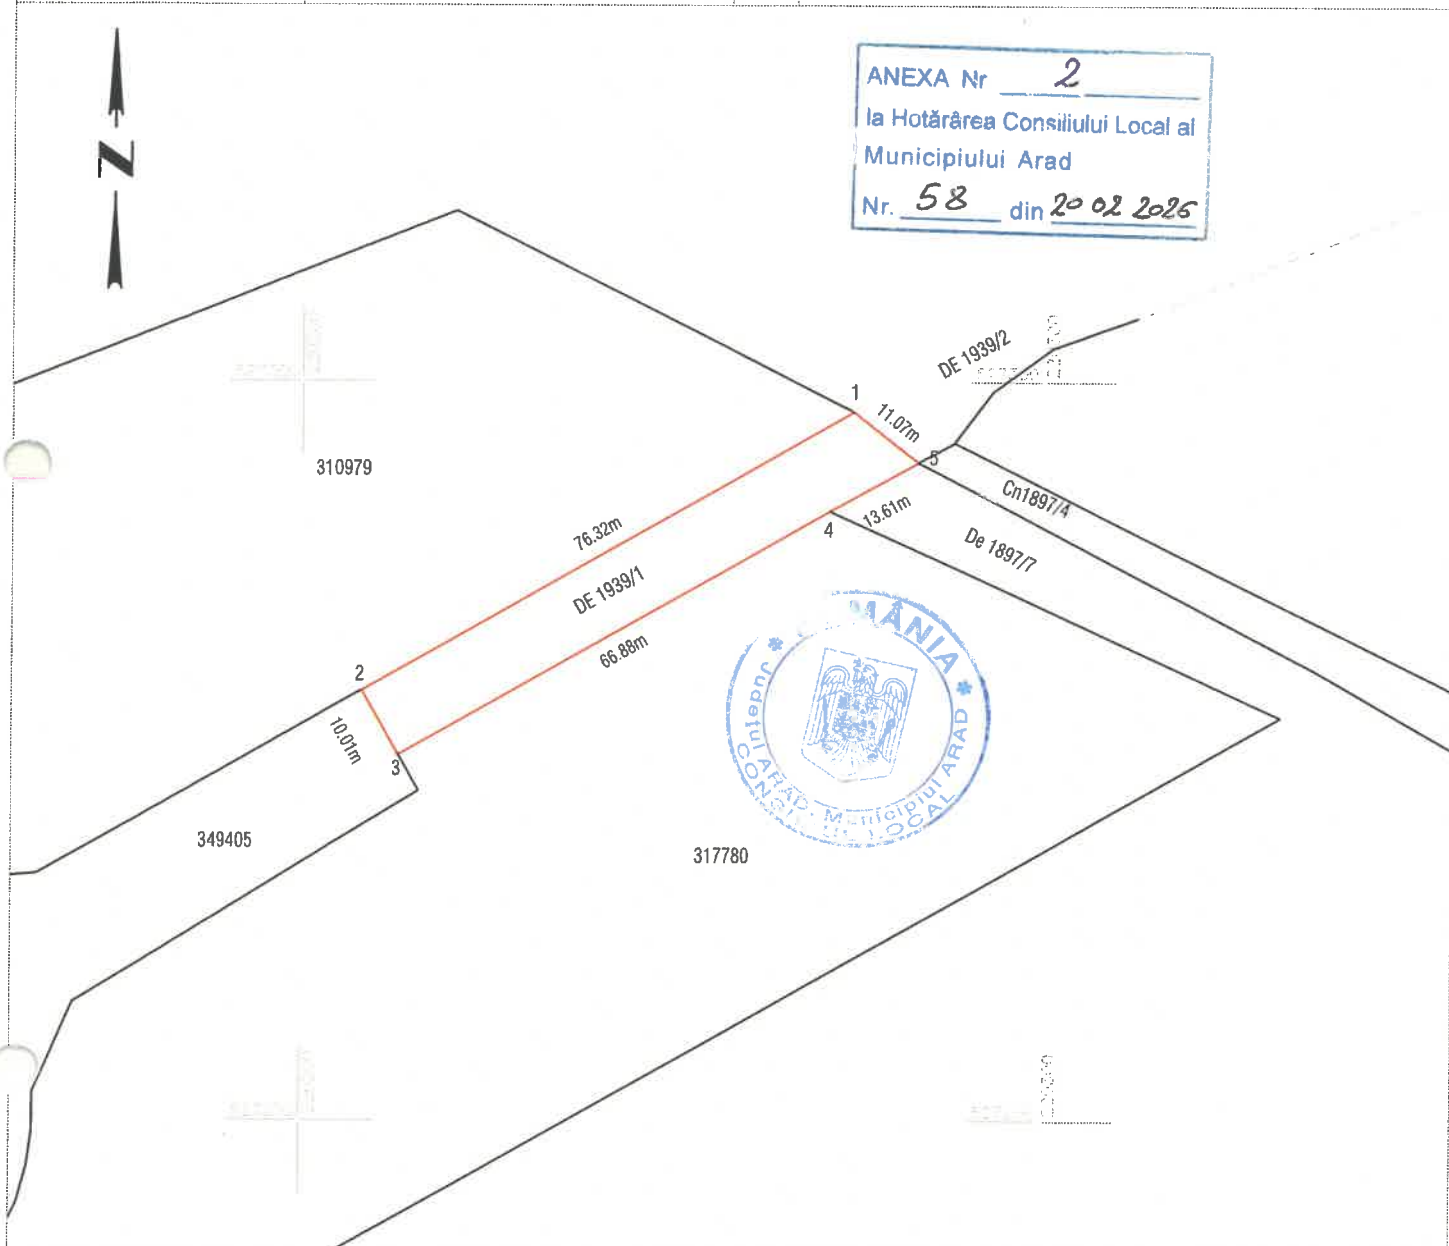

A. Date referitoare la teren			
Nr. parcela	Categorie de folosinta	Suprafata (mp)	Mentiuni
1	DR	790	
TOTAL		790	Teren partial imprejmuit cu gard de sarma pe alin. pct. 3-4.

Suprafata totala masurata a imobilului = 790 mp
Suprafata din act = 790 mp

Executant:



Confirm executarea lucrarilor la teren,
corectitudinea intocmirii documentatiei cadastrale si
corespondenta acesteia cu realitatea din teren

CLASA III
RO-B-J NR. 2948

Semnatura si stampila
CIF. 14358573

CATEGORIA B
RO-B-F. NR. 0180

**Patrik-Andras
Kimak**

Digitally signed by Patrik-
Andras Kimak
Date: 2026.01.14 17:49:35
+02'00'

Data: 01.2026

Data:

Inspector

Confirm introducerea imobilului in baza de date integrata
si atribuirea numarului cadastral
Semnatura si parafa
Stampila BCPI