

Plan de amplasament si delimitare a imobilului
Scara 1:500

ANEXA 16

Nr. cadastral	Suprafata masurata (mp)	Adresa imobilului	
	992	Jud. Arad, UAT Arad, Loc. Arad	
Cartea Funciara nr.	UAT	ARAD	

ANEXA Nr. 1
la Hotărârea Consiliului Local al Municipiului Arad
Nr. 115 din 9.03.2026

gard din plasa de sarma

A. Date referitoare la teren			
Nr. parcela	Categorie de folosinta	Suprafata (mp)	Mentiuni
1	DR	992	Teren neimprejmuit.
TOTAL		992	

Suprafata totala masurata a imobilului = 992 mp
Suprafata din act = 992 mp

Executant:



Confirm executarea lucrarilor la teren,
corectitudinea intocmirii documentatiei cadastrale si
corespondenta acestora cu realitatea din teren

CLASA III
RO-B-J NR. 2948

Semnatura si stampila
CIF. 14358573

CATEGORIA B
RO-B-F. NR. 0180

**Patrik-Andras
Kimak**

Digitally signed by
Patrik-Andras Kimak
Date: 2026.02.12
11:13:13 +0200


Inspector

Confirm introducerea imobilului in baza de date integrata
si atribuirea numarului cadastral
Semnatura si parafa
Stampila BCPI

Plan de amplasament si delimitare a imobilului
Scara 1:500

ANEXA 2
ANEXA 16

Nr. cadastral	Suprafata masurata (mp)	Adresa imobilului	
	348	Jud. Arad, UAT Arad, Loc. Arad	
Cartea Funciara nr.	UAT		
367595	ARAD		

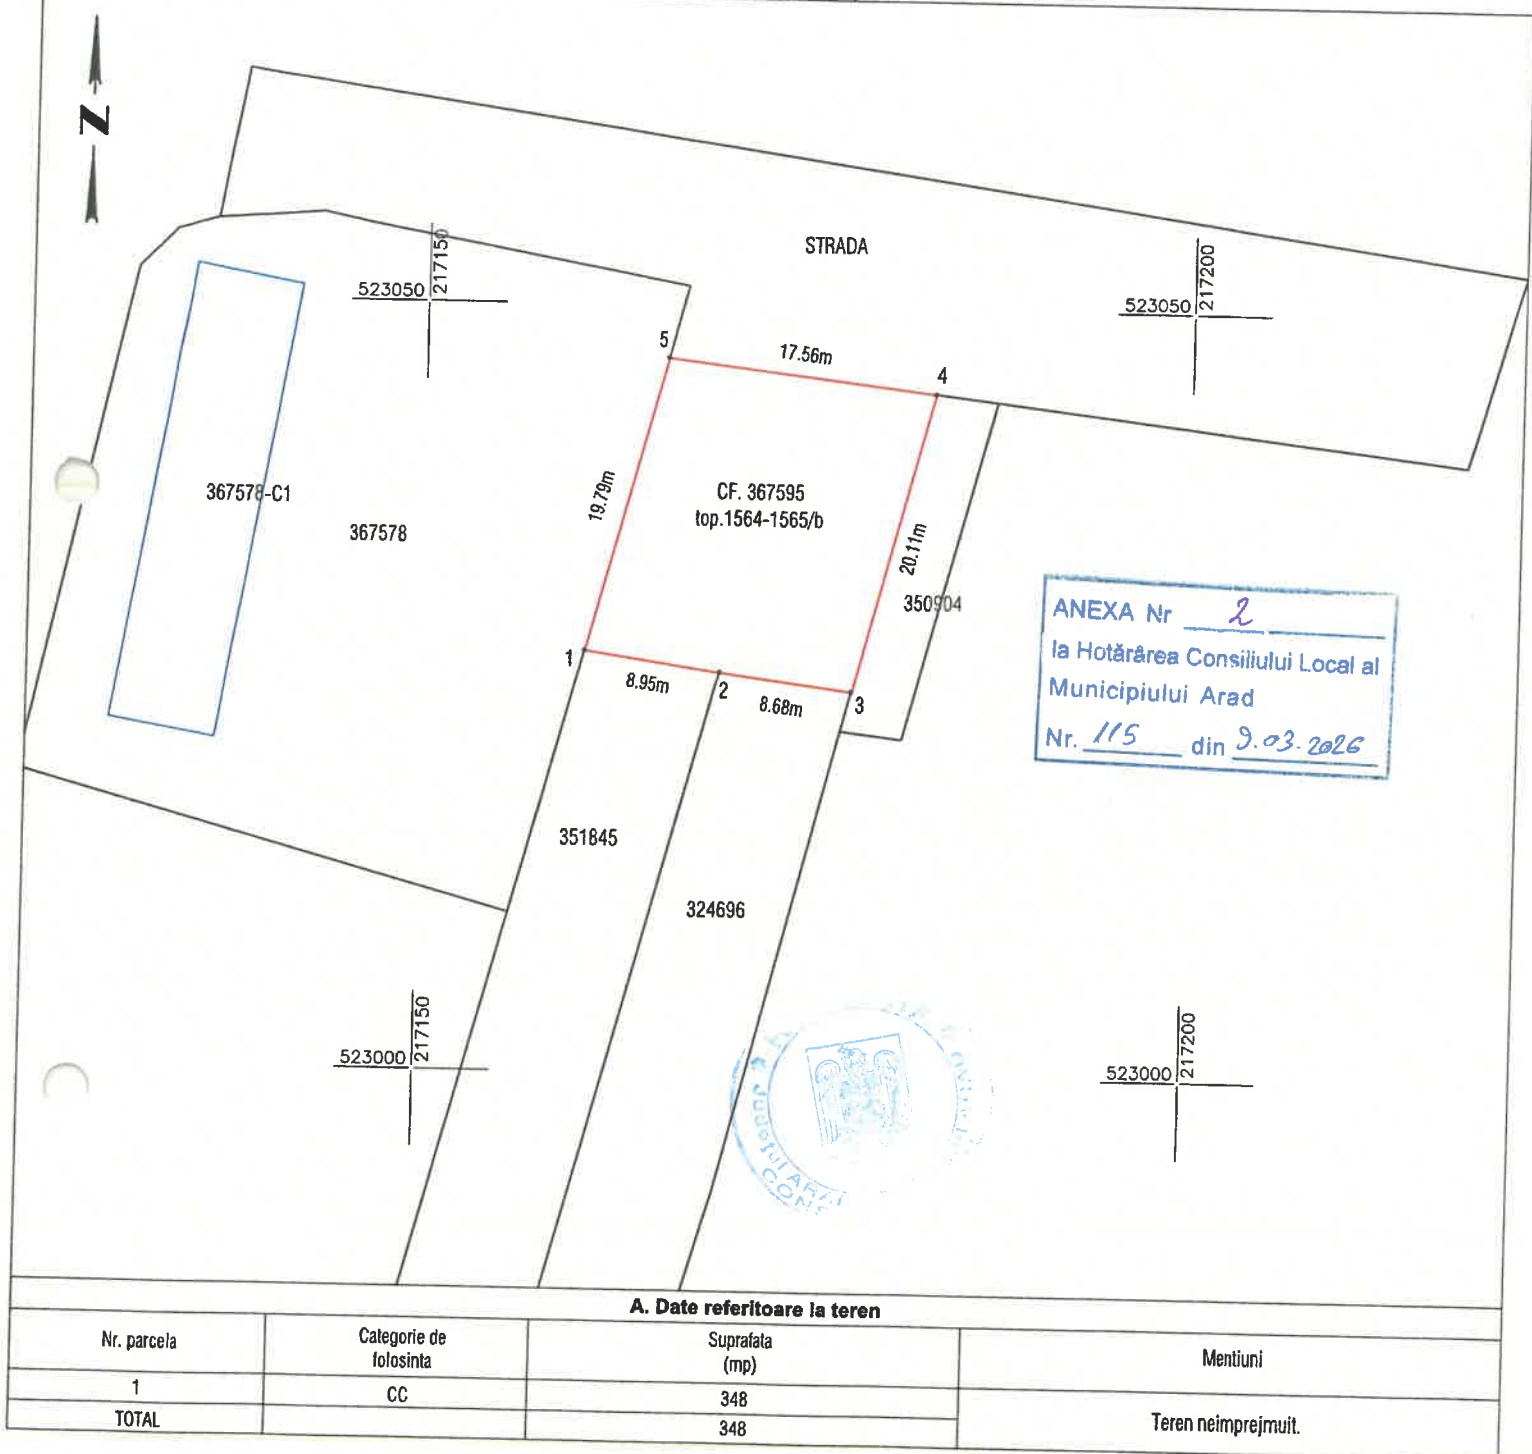

ANEXA Nr. 2
la Hotărârea Consiliului Local al
Municipiului Arad
Nr. 115 din 9.03.2026

A. Date referitoare la teren

Suprafata totala masurata a imobilului = 348 mp

Suprafata din act = 328 mp

Executant:



Confirm executarea lucrarilor la teren,
corectitudinea intocmirii documentatiei cadastrale si
corespondenta acesteia cu realitatea din teren

CLASA III
RO-B-J NR. 2948

Semnatura si stampila
CIF. 14358573

CATEGORIA B
RO-B-F. NR. 0180

Digitally signed by
Patrik-Andras Kimak
Date: 2026.02.12

Inspector

Confirm introducerea imobilului in baza de date integrata
si atribuirea numarului cadastral
Semnatura si parafa
Stampila BCPI