


Plan de amplasament si delimitare a imobilului
Scara 1:500

ANEXA 16

ANEXA

Nr. cadastral	Suprafata masurata (mp)	Adresa imobilului	
	618	Jud. Arad, UAT Arad, Loc. Arad, Str. Corneliu Coposu	
Cartea Funciara nr.	UAT	ARAD	

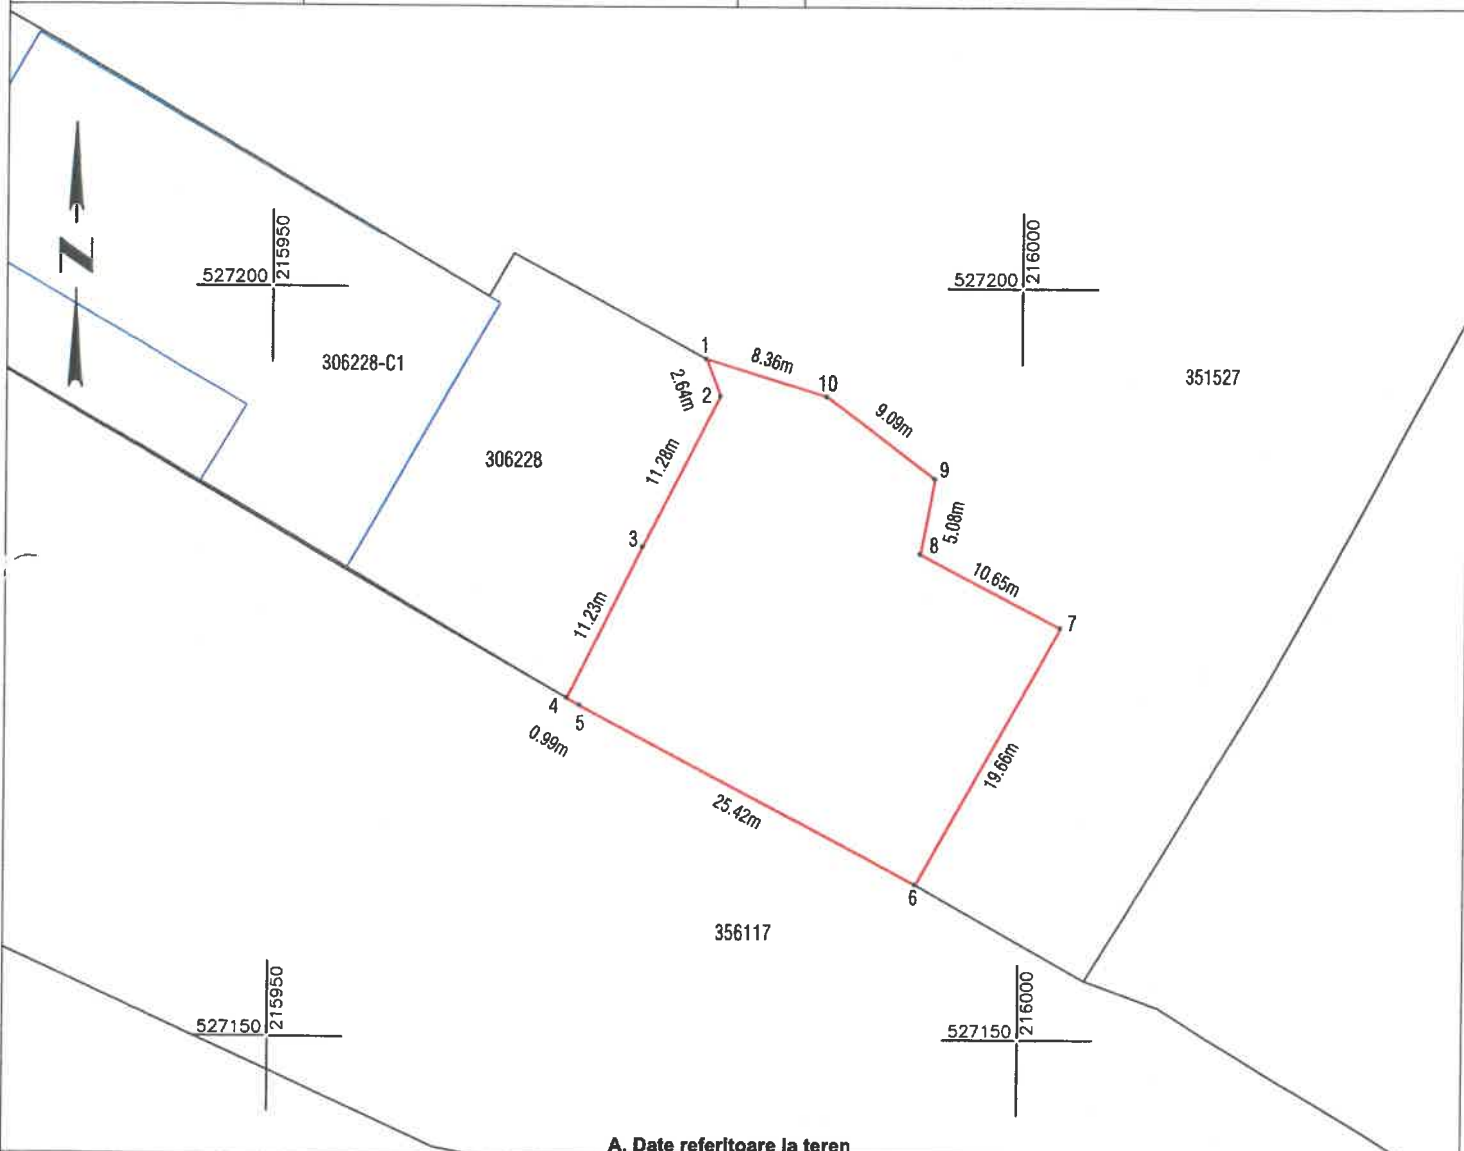

A. Date referitoare la teren

Nr. parcela	Categorie de folosinta	Suprafata (mp)	Mentiuni
1	CC	618	Zona verde si accese parcare Imobil partial imprejmuit cu gard de beton si gard se sarma
TOTAL		618	

Suprafata totala masurata a imobilului = 618 mp

Suprafata din act = 618 mp

Executant:



Confirm executarea lucrarilor la teren,
corectitudinea intocmirii documentatiei cadastrale si
corespondenta acesteia cu realitatea din teren

CLASA III
RO-B-J NR. 2948

Semnatura si stampila
CIF. 14358573

CATEGORIA B
RO-AR-F. NR. 0180

**Patrik-Andras
Kimak**

Digitally signed by Patrik-
Andras Kimak
Date: 2026.06.11 10:18:13
+03'00'

Data: 06.2026

Inspector

Confirm introducerea imobilului in baza de date integrata
si atribuirea numarului cadastral
Semnatura si parafa
Stampila BCPI

Data: