


ANEXA

Nr. cadastral	Suprafata masurata (mp)	Adresa imobilului	
	771	Jud. Arad, UAT Arad, Loc. Arad	
Cartea Funciara nr.		UAT	ARAD

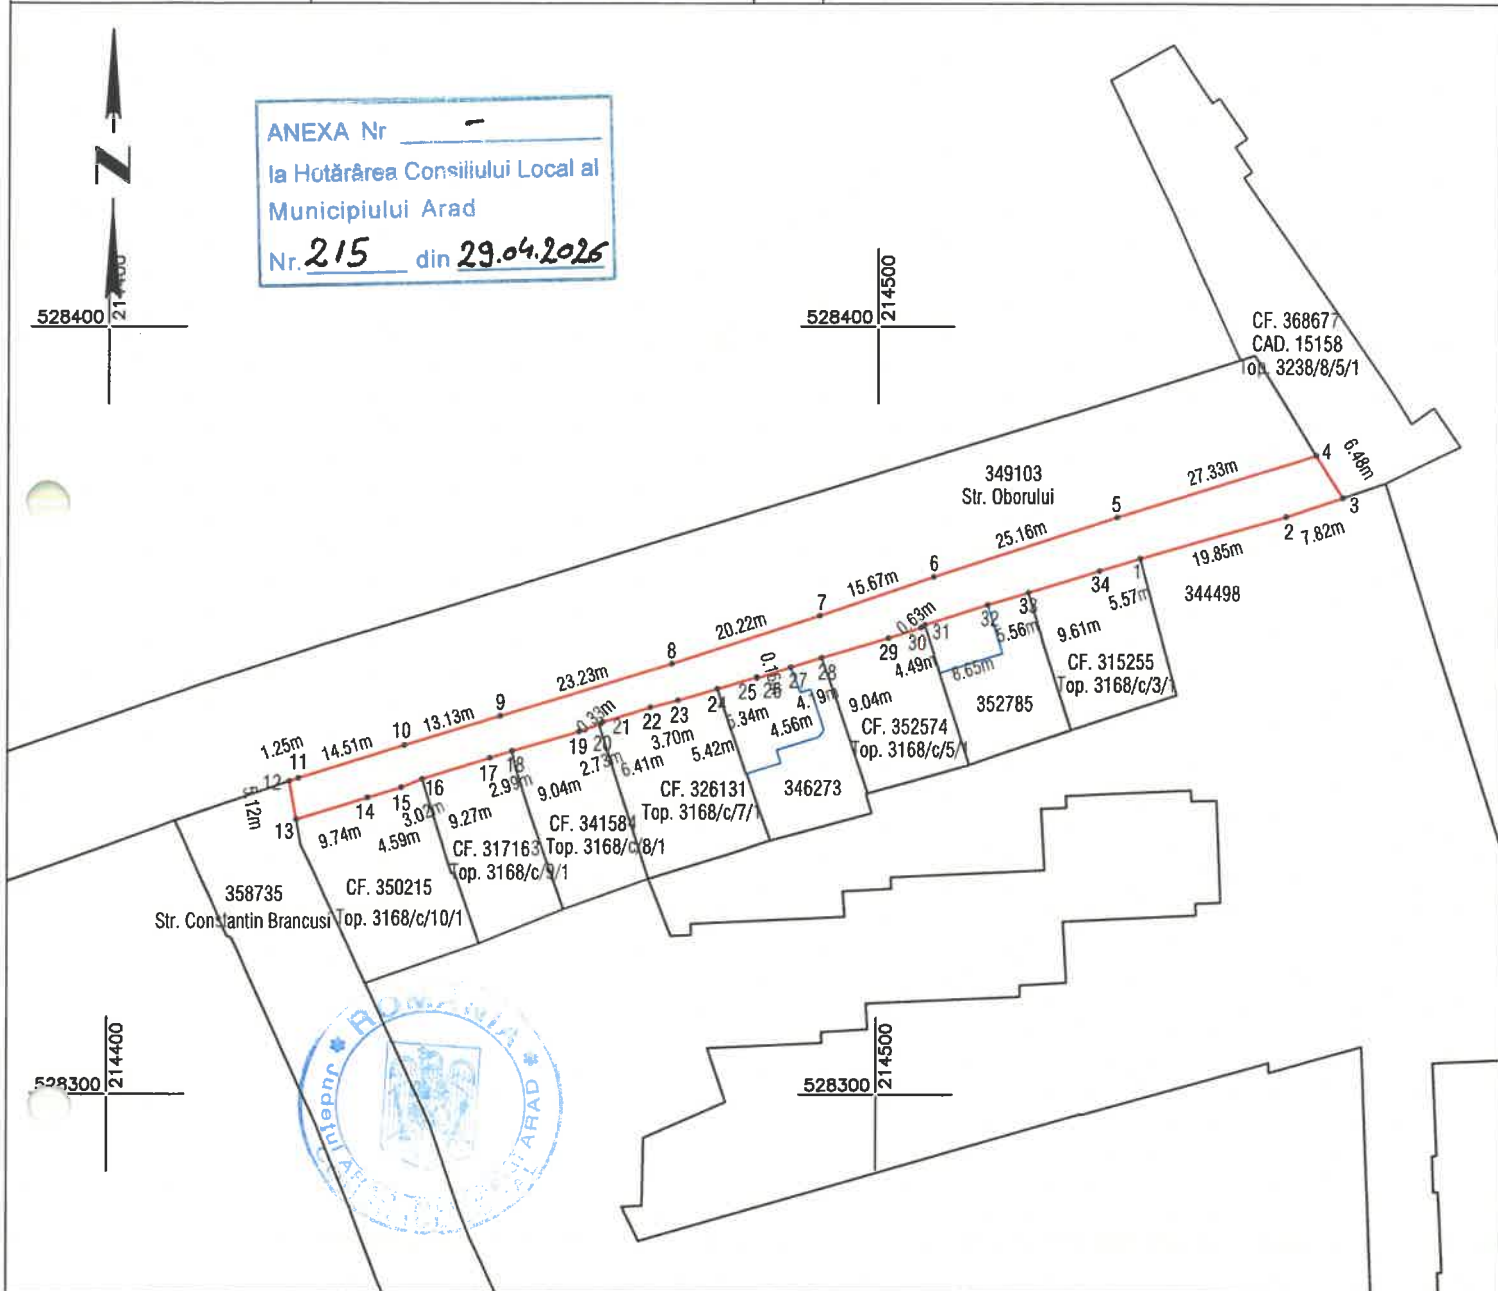

A. Date referitoare la teren			
Nr. parcela	Categorie de folosinta	Suprafata (mp)	Mentii
1	DR	771	Teren partial imprejmuit de limita proprietatilor pe alin. pct. 13-16, 16-18, 18-20, 20-24, 24-28, 28-31, 31-33 si 33-1
TOTAL		771	

Suprafata totala masurata a imobilului = 771 mp

Suprafata din act = 771 mp

Executant:



DATCAD

Confirm executarea lucrarilor la teren,
corectitudinea intocmirii documentatiei cadastrale si
corespondenta acestora cu realitatea din teren

CLASA III
RO-B-J NR. 2948

Semnatura si stampila
CIF. 14358573

CATEGORIA B
RO-B-F. NR. 0180

**Patrik-Andras
Kimak**

Digitally signed by
Patrik-Andras Kimak
Date: 2026.03.18
09:13:36 +02'00'

Inspector

Confirm introducerea imobilului in baza de date integrata
si atribuirea numarului cadastral
Semnatura si parafa
Stampila BCPI