


PLAN DE AMPLASAMENT ȘI DELIMITARE A IMOBILULUI
CU PROPUNEREA DE DEZLIPIRE
scara 1:500

Anexa 17

Număr cadastral	Suprafața măsurată	Adresa imobilului	
333224	1798 mp	Venetiei, nr. 10-12, loc. Arad, jud. Arad	
Carte funciară nr.	333224	UAT	ARAD

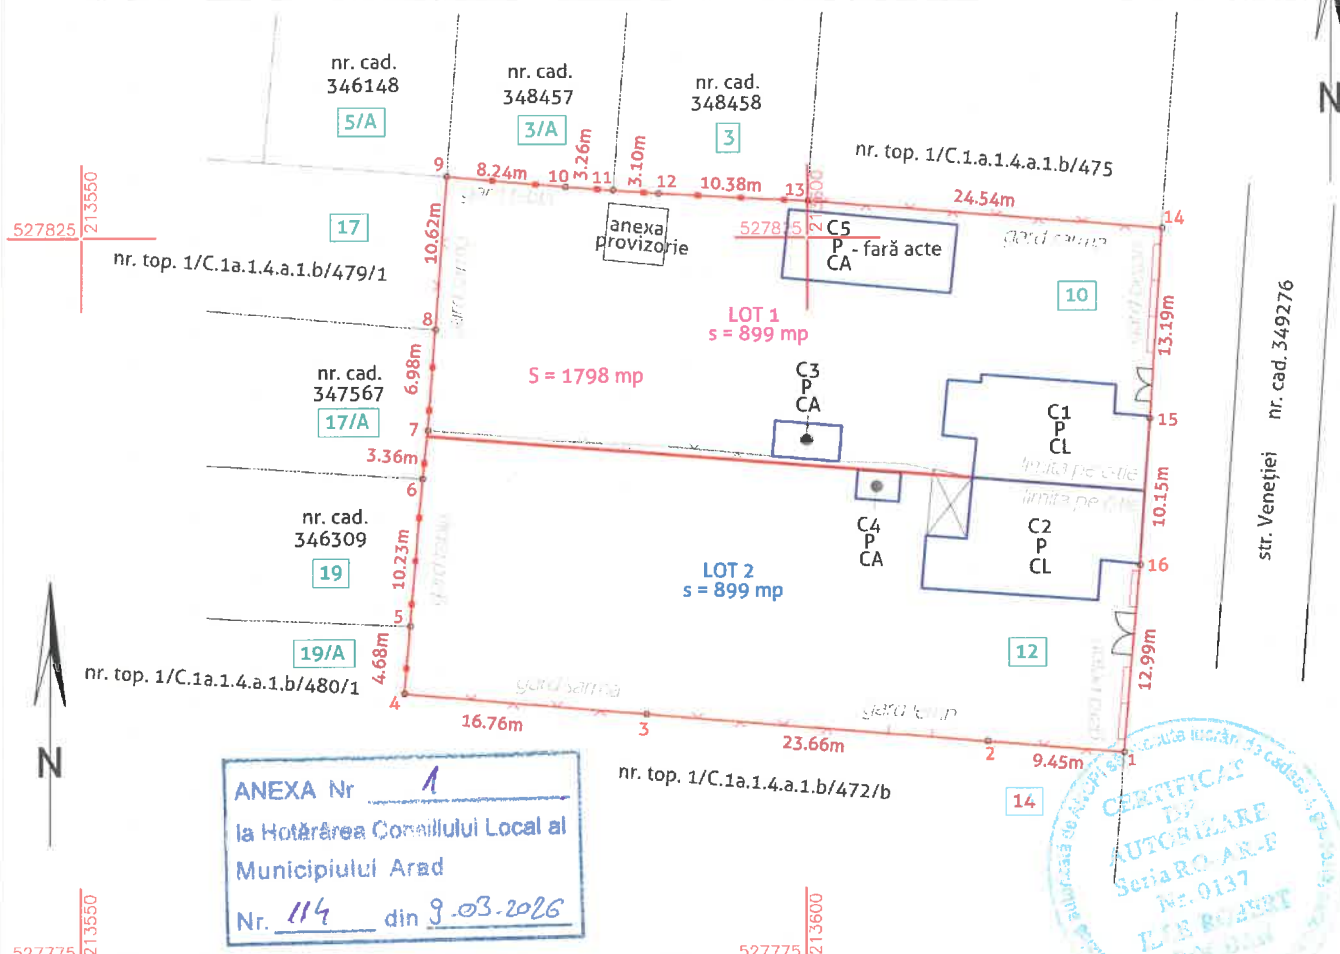

ANEXA Nr. 1
la Hotărârea Consiliului Local al
Municipiului Arad
Nr. 114 din 3.03.2026

Număr proiect: 318, nota de comandă 254 din 23.09.2025

TABEL DE MIȘCARE PARCELARĂ PENTRU DEZLIPIRE IMOBIL

Situația actuală (înainte de dezlipire)				Situația viitoare (după de dezlipire)				
Număr cadastral	Suprafața (mp)	Categoria de folosință	descrierea imobilului	Număr cadastral	LOT	Suprafața (mp)	Categoria de folosință	descrierea imobilului
333224	1798	Cc	teren împrejmuit cu gard mixt și limită pe construcții		LOT 1	899	Cc	teren împrejmuit cu gard mixt / c-ție
					LOT 2	899	Cc	teren împrejmuit cu gard mixt / c-ție
TOTAL	1798			TOTAL		1798		




SC DIGITAL MAPPING SRL

măsurători topografice + cadastru + GIS
ARAD, Spl. Gen. Gheorghe Magheru, nr. 17, ap. 3;
Mobil 0736 439 849; office@digitalmapping.ro

Confirm executarea măsurătorilor
documentelor cadastrale și cor

în conformitate cu
realitatea din teren

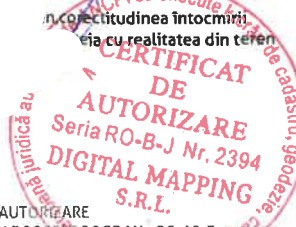

CERTIFICAT DE AUTORIZARE
DIGITAL MAPPING SRL - RO-B-J nr. 2394; ILIE ROBERT BOGDAN - RO-AR-F nr. 0137


INSPECTOR
Confirm introducerea imobilului în baza de date integrată și
atribuirea numărului cadastral

semnătură electronică

PLAN DE AMPLASAMENT ȘI DELIMITARE A IMOBILULUI
scara 1:500

Anexa 16

Număr cadastral	Suprafața măsurată	Adresa imobilului
	899	Veneției, nr. 10, loc. Arad, jud. Arad
Carte funciară nr.	UAT	ARAD

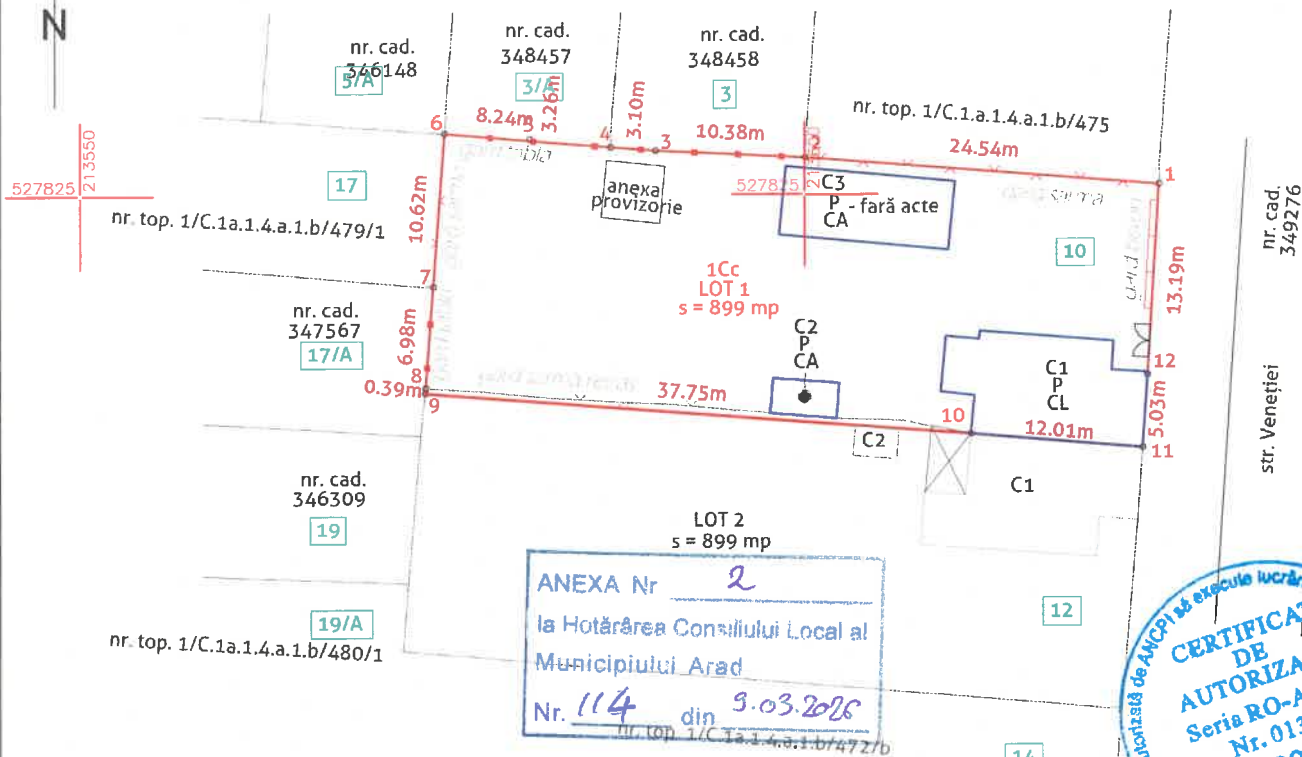

Număr proiect: 318, nota de comandă 254 din 23.09.2025

A. Date referitoare la teren			
Număr parcelă	Categoria de folosință	Suprafața (mp)	Mențiuni
1	Cc	899	teren împrejmuit parțial cu gard mixt / limită pe construcție LOT 1
TOTAL		899	

B. Date referitoare la construcții			
Cod	Destinație	Suprafața construită la sol (mp)	Mențiuni
C1	CL	89,4	Casă (P); Anul construcției: 1960; Scd. = 89 mp;
C2	CA	10,8	Cocină (P); Anul construcției: 1960; Scd. = 11 mp;
C3	CA	55,3	Anexă (P); Scd.=55 mp - fără acte
TOTAL		154	

Suprafața totală măsurată a imobilului = 899 mp

Suprafața din act = 899 mp



DIGITAL MAPPING SRL

măsurători topografice + cadastru + GIS
ARAD, Spl. Gen. Gheorghe Magheru, nr. 17, ap. 3;
Mobil 0736 039 849; office@digitalmapping.ro

Confirm executarea măsurătorilor la teren și
documentației cadastrale și corectarea

studențiu înlocuirii
cu realitatea din teren



INSPECTOR
Confirm introducerea imobilului în baza de date integrată și
atribuirea numărului cadastral

semnătura electronică


* În situația în care există nr. cadastrale pentru imobilele vecine, în locul numelui vecinului se va trece nr. cadastral iar în lipsa nr. cadastral, numărul topografic sau nr. administrativ. Suprafețele se rotunjesc la metru pătrat

A03

PLAN DE AMPLASAMENT ȘI DELIMITARE A IMOBILULUI
scara 1:500

Anexa 16

Număr cadastral	Suprafața măsurată	Adresa imobilului	
	899	Venetiei, nr. 12, loc. Arad, jud. Arad	
Carte funciară nr.		UAT	ARAD

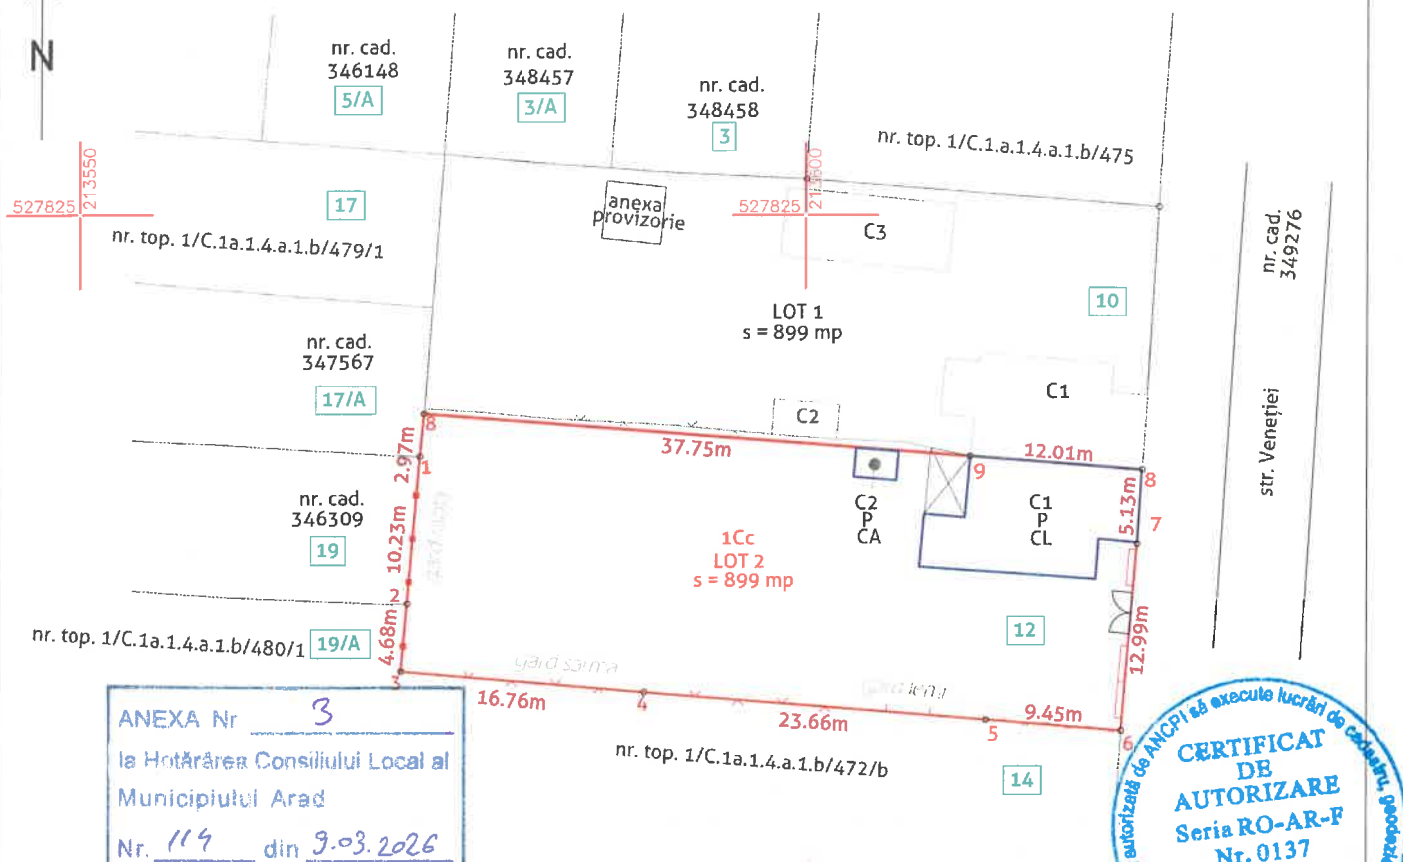

Număr proiect: 318, nota de comandă 254 din 23.09.2025

A.Date referitoare la teren

Număr parcelă	Categoria de folosință	Suprafața (mp)	Mențiuni
1	Cc	899	teren împrejmuit parțial cu gard mixt / limită pe construcție LOT 2
TOTAL		899	

B.Date referitoare la construcții

Cod	Destinație	Suprafața construită la sol (mp)	Mențiuni
C1	CL	97,5	Casă (P); Anul construcției: 1960; Scd. = 98 mp;
C2	CA	5,9	Cocină (P); Anul construcției: 1960; Scd. = 6 mp;
TOTAL		102	

Suprafața totală măsurată a imobilului = 899 mp

Suprafața din act = 899 mp



DIGITAL MAPPING SRL
măsurători topografice + cadastru + GIS
ARAD, Spl. Gen. Gheorghe Magheru, nr. 17, ap. 3;
Mobil 0736 039 849; office@digitalmapping.ro

Confirm executarea măsurătorilor la teren, corectitudinea întocmirii documentației cadastrale și a planșelor de proiectare.

CERTIFICAT DE AUTORIZARE
Seri RO-B-J Nr. 2394
DIGITAL MAPPING S.R.L.

DIGITAL MAPPING SRL - Nr. 2394; ILIE ROBERT BOGDAN - RO-AR-F Nr. 0137

INSPECTOR

Confirm introducerea imobilului în baza de date integrată și atribuirea numărului cadastral

semnătură electronică

* În situația în care există nr. cadastrale pentru imobilele vecine, în locul numelui vecinului se va trece nr. cadastral iar în lipsa nr. cadastral, numărul topografic sau nr. administrativ. Suprafețele se rotunjesc la metru pătrat