


PLAN DE AMPLASAMENT ȘI DELIMITARE A IMOBILIULUI
SCALA 1:1000

Arheia 16 PU 2

Număr cadastral: 560118
Suprafață măsurată: 9265 mp
Adresă imobilului: Inspectorat Arad, Județ Arad
Cămin funcțional nr: 360118 UAT



ANEXA Nr. 2
la Hotărârea Consiliului Local al
Municipiului Arad
Nr. 353 din 30.06.2016

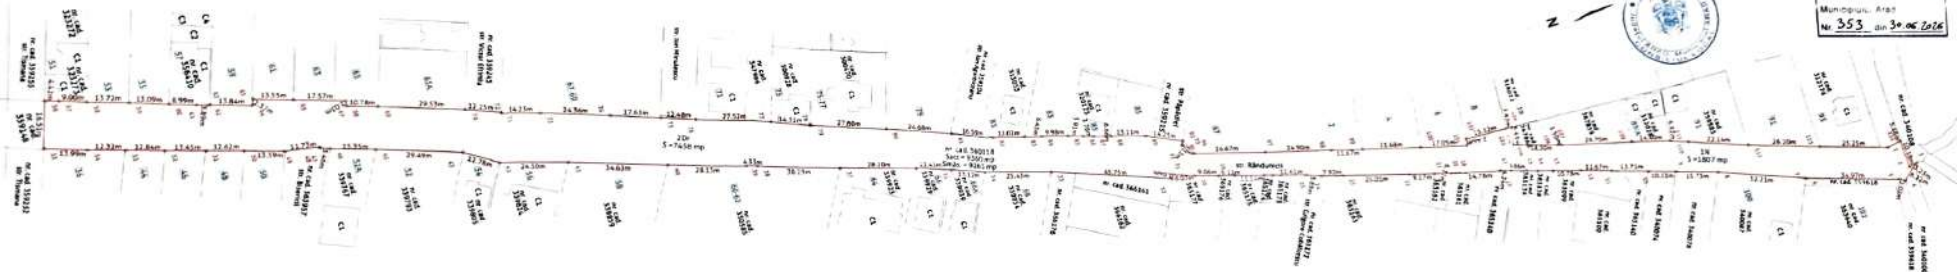

A Date referitoare la teren			
Număr parcelă	Categorie de folosință	Suprafață (mp)	Marșrut
1	Ter. rezidențiale	1807	teren împrejmuit parțial cu gard și construcții
2	Dr. - drum	7458	
TOTAL		9265	
B. Date referitoare la construcții			
Cod	Denumire	Suprafață construită la sol (mp)	Marșrut
TOTAL			

Suprafața totală măsurată a imobilului = 9265 mp
Suprafața din sol = 9265 mp



DIGITAL MAPPING SRL
Industria de topografie - cadastru - GIS
Arad, Județ Arad, România
Măști 14555445 - 0749343333

Ilie Robert Bogdan
Digitally signed by ILIE ROBERT BOGDAN
Date: 2026.05.26 09:53:29 +03'00'

Semnătură electronică calificată
Certificat calificat nr. 14555445 - 0749343333
Echipă de proiectare și dezvoltare de soluții de topografie și cadastru

