


Plan de amplasament si delimitare a imobilului

Scara 1:1000

Nr.cadastral	Suprafata masurata a imobilului (mp)	Adresa imobilului	
369159	4369	Mun.Arad	
Cartea funciara nr.	- ARAD	UAT	ARAD

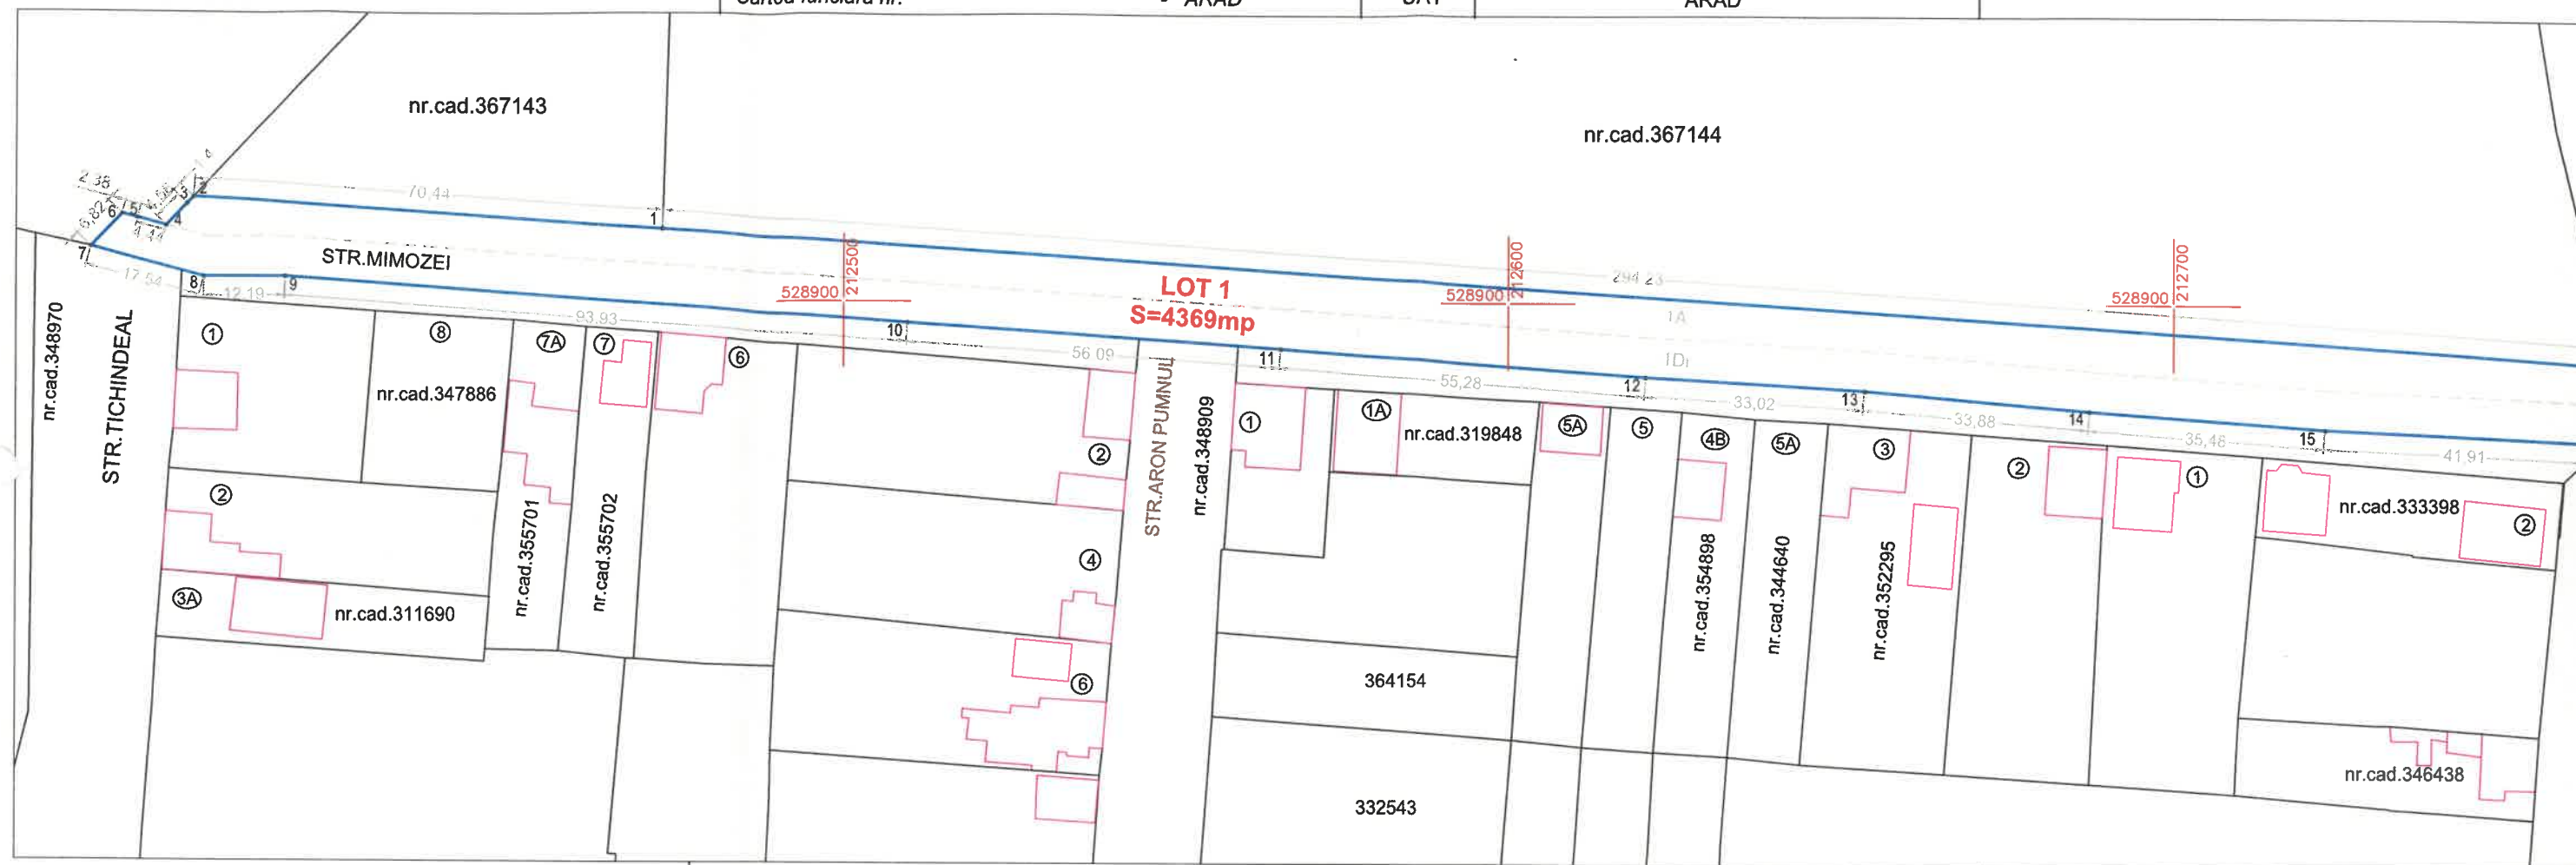

A. Date referitoare la teren

Nr. parcela	Categoria de folosință	Suprafața (mp)	Mențiuni
1	A	2108	LOT 1 imobil neîmprejmuit
2	Dr	2261	
Total		4369	*

B. Date referitoare la construcții

Cod constr.	Destinația	Suprafața construită la sol (mp)	Mențiuni

Suprafața totală măsurată a imobilului = 4369 mp

Suprafața din act = 4369 mp

Executant

CHIRIAC MADALINA MANUELA
Topografie CadastruConfirm executarea masuratorilor la teren,
corectitudinea intocmirii documentatiei cadastrale si
corespondenta acesteia cu realitatea din terenMadalina-
Manuela ChiriacSemnat digital de Madalina-Manuela Chiriac
DN: c=RO, st=Arad, l=Arad,
serialNumber=201104209MMC19,
email=chiriacmadalina.cadastru@yahoo.com,
sn=Chiriac, givenName=Madalina-Manuela,
cn=Madalina-Manuela Chiriac
Data: 2026.05.11 16:34:11 +03'00'

Data: 06.02.2026

Inspector

Confirm introducerea imobilului in baza de date integrata
si atribuirea numarului cadastral

Semnatura si parafa

Oficiul de Cadastru si Publicitate Imobiliara ARAD
Nume si prenume PALADE DANIELA MONICA
Functia consilierPalade Daniela
Data: Monica

Stampila BCPI

nr. 80091/03.06.2026

ANEXA Nr. 2
la Hotărârea Consiliului Local al
Municipiului Arad
Nr. 356 din 30.06.2026