

Plan topografic întocmit pentru recepția amplasamentului lucrării
„Modernizarea liniei feroviare Caransebes - Timisoara - Arad”
Suplimentare coridor de expropriere intabulat conf. Hotărârii de Guvern nr.1038/2022
UAT Arad, județul Arad
Scara 1: 1000
Plansa nr. 7

LEGENDA

①	Nr. teren afectat
	Limita ampriza lucrarii
	Limita coridor expropriere conf. HG 1038/2022
	Limita teren CFR existent
	Limita UAT
	Limita intravilan
	Imobile existente in Sistemul Integrat de Cadastru si Carte Funciara
403577	Identificator electronic
	Teren ce se expropriează - proprietate privată
	Teren ce se transferă - proprietate publică
	Cladiri active
	Cladiri/constructii ce se vor demola

NOTA :SISTEM DE PROIECTIE STEREOGRAFIC 1970
PLAN DE REFERINTA MAREA NEAGRA 1975
INVENTARUL DE COORDONATE AL
ZONEI STUDIAE ESTE ÎN LISTA ANEXATĂ LUCRĂRII.

Vizat O.C.P.I.

VIZAT,
PRIMARIA MUNICIPIULUI
ARAD



Loredana Marcu
Digitally signed by
Loredana Marcu
Date: 2025.10.14
12:24:55 +03'00'

Prezentul document receptionat este
valabil însoțit de procesul verbal de
recepție nr. 2515/data 27.10.2025

Oficiul de Cadastru și Publicitate Imobiliară
ARAD

132312/14.10.2025


(Nr. de înregistrare/data)

Receptionat

Semnat digital de Marta Costan
DN: c=RO, l=Arad, o=Oficiul de Cadastru și Publicitate Imobiliară, ou=Costan, serialNumber=CM177, st=Arad
givenName=Marta, sn=Costan
Data: 2025.10.27 10:15:16 +02'00'

Amplasamentul se suprapune parțial
cu imobile înscrise în evidențele de
cadastru și publicitate imobiliară.

" CERTIFIC AMPLASAMENTUL "
C.N.C.F. "C.F.R." S.A

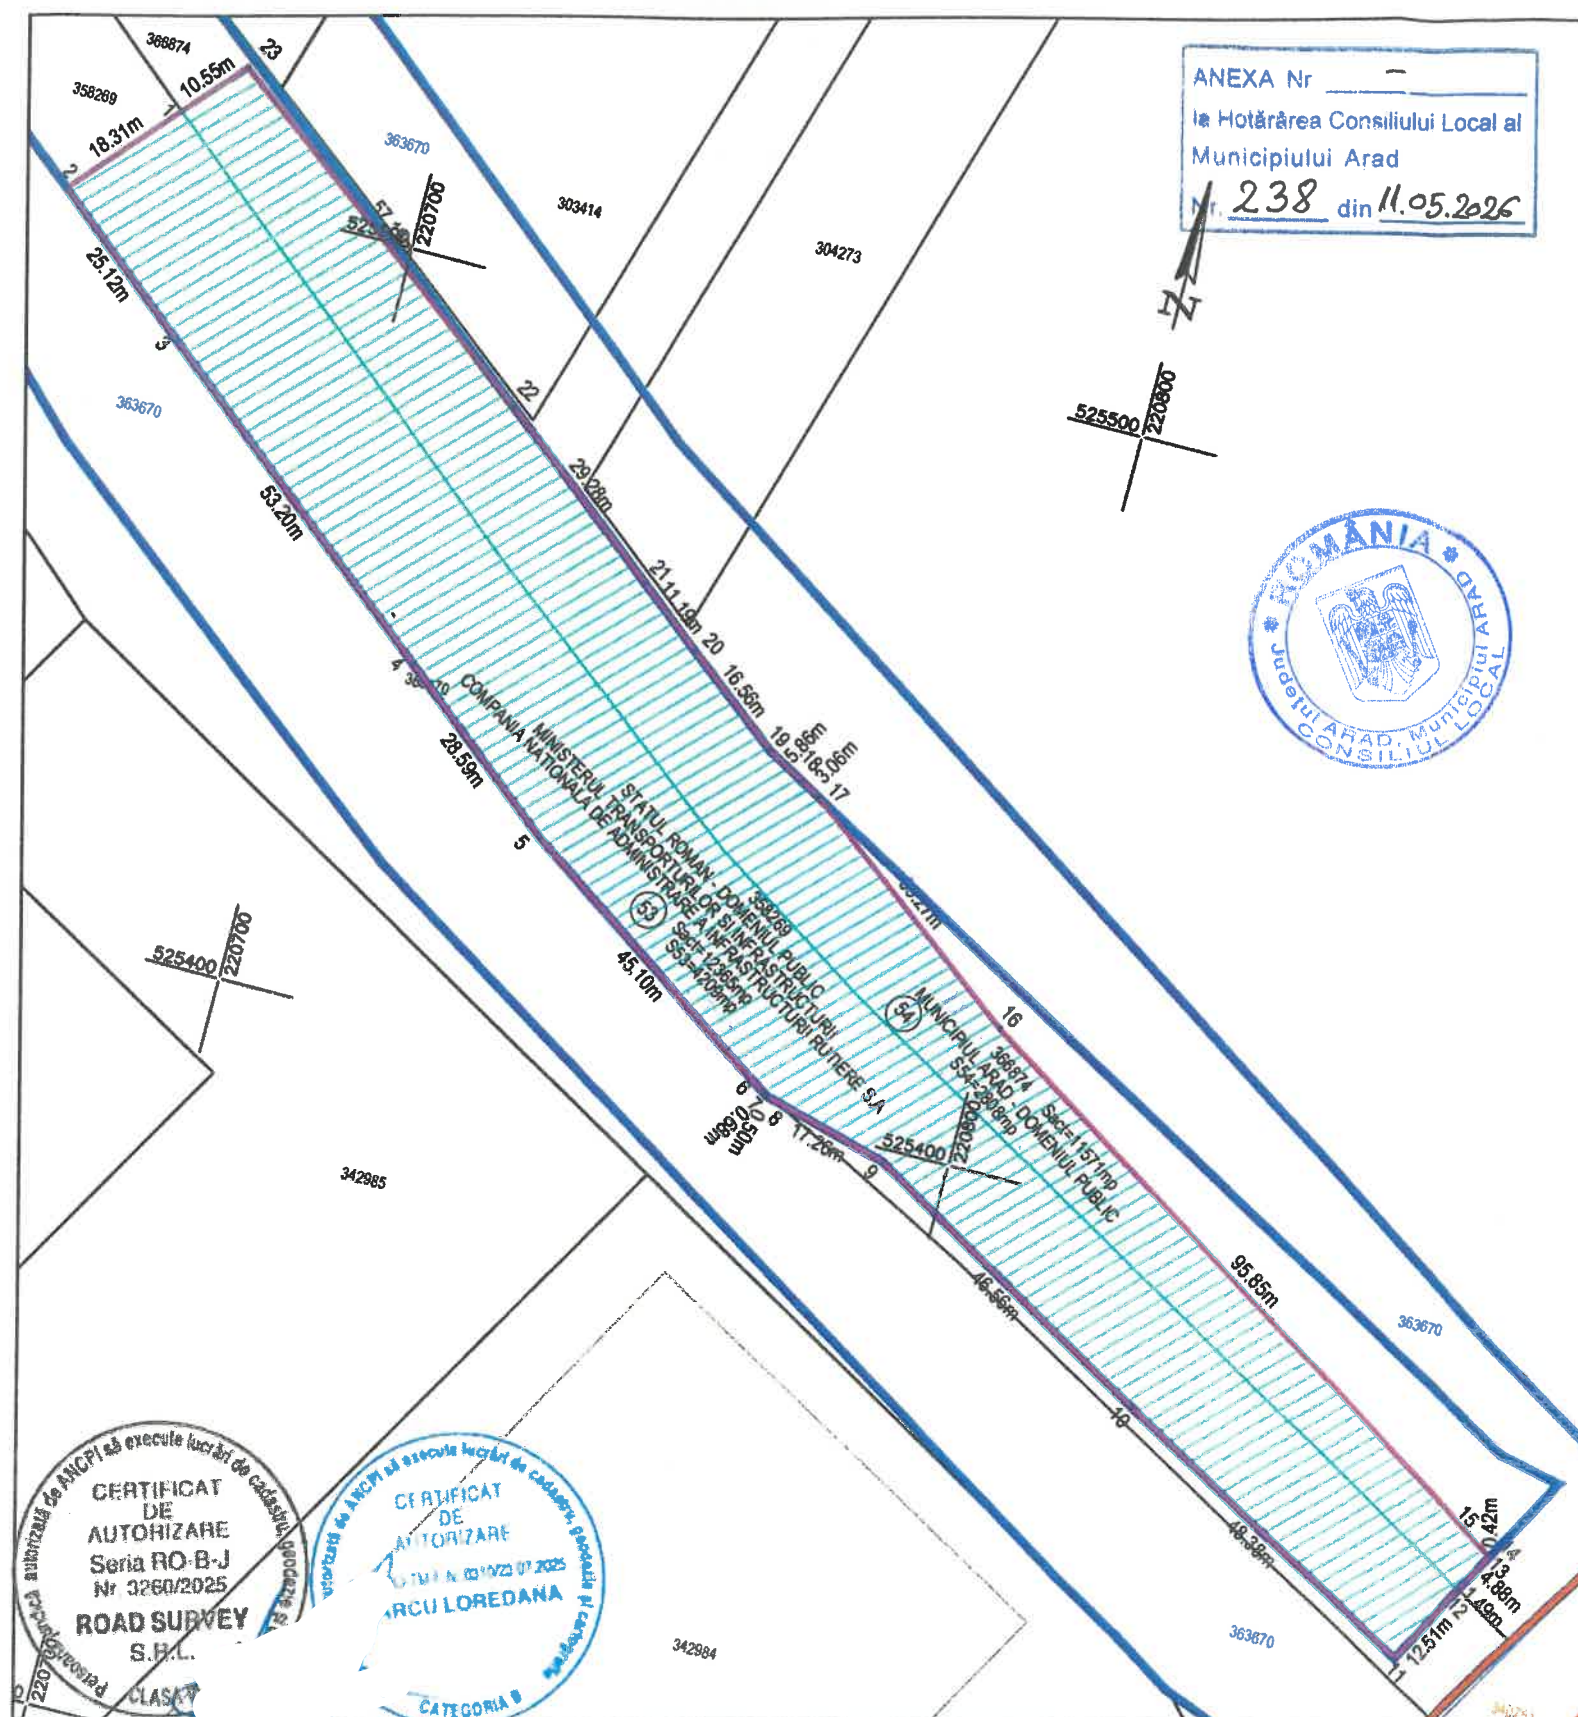

ANEXA Nr. -
la Hotărârea Consiliului Local al
Municipiului Arad
nr. 238 din 11.05.2026



BENEFICIAR / BENEFICIARY
COMPANIA NAȚIONALĂ
DE CĂI FERATE "CFR" SA

C					
B					
A					
Indice / Index	Data / Date	Modificarea / Modification	Proiectat / Designed	Verificat / Verified	Șef Proiect / Project Manager

PROIECTANT GENERAL / GENERAL DESIGNER

CONSIS PROIECT
R.C.:J40/3940/1995

Proiectat / Designed	Numele / Name	Semnătura / Signature
Verificat / Verified	Petru MARCU	
Șef Proiect / Project Manager	Alexandra MIHAILESCU	

PROIECTANT DE SPECIALITATE/
SPECIALIZED DESIGNER

Proiectat/Designed	Numele / Name	Semnătura / Signature
Verificat/Verified	Loredana GHERMAN	
Responsabil Proiect / Project Responsible	Loredana GHERMAN	

DENUMIREA LUCRĂRII / PROJECT TITLE

MODERNIZAREA LINIEI FEROWIARE CARANSEBES - TIMIȘOARA - ARAD
MODERNIZATION OF THE RAILWAY LINE CARANSEBES - TIMISOARA - ARAD

DENUMIREA DESENULUI / DRAWING TITLE

PLAN TOPOGRAFIC RECEPTIA AMPLASAMENTULUI IN VEDEREA SUPLIMENTARII CORIDORULUI DE EXPROPRIERE
CONFORM HOTARARII DE GUVERN NR. 1038/2022
UAT ARAD - STAȚIA ARAD

Proiect Nr. / Project No	Faza / Phase	Scara/Scale	Data / Date	Codificare Planșă/Drawing Codification
1562/2015	SF / FS	1:1000	06/25	S F F 4 1 7 S T 2 2 0 0 7 1