


Plan de amplasament si delimitare a imobilului
Scara 1:500

ANEXA 16

Nr. cadastral	Suprafata masurata (mp)	Adresa imobilului	
335537	167	Jud. Arad, UAT Arad, Loc. Arad, Str I. Campineanu, Nr. 1/A	
Cartea Funciara nr.	UAT		
335537	ARAD		

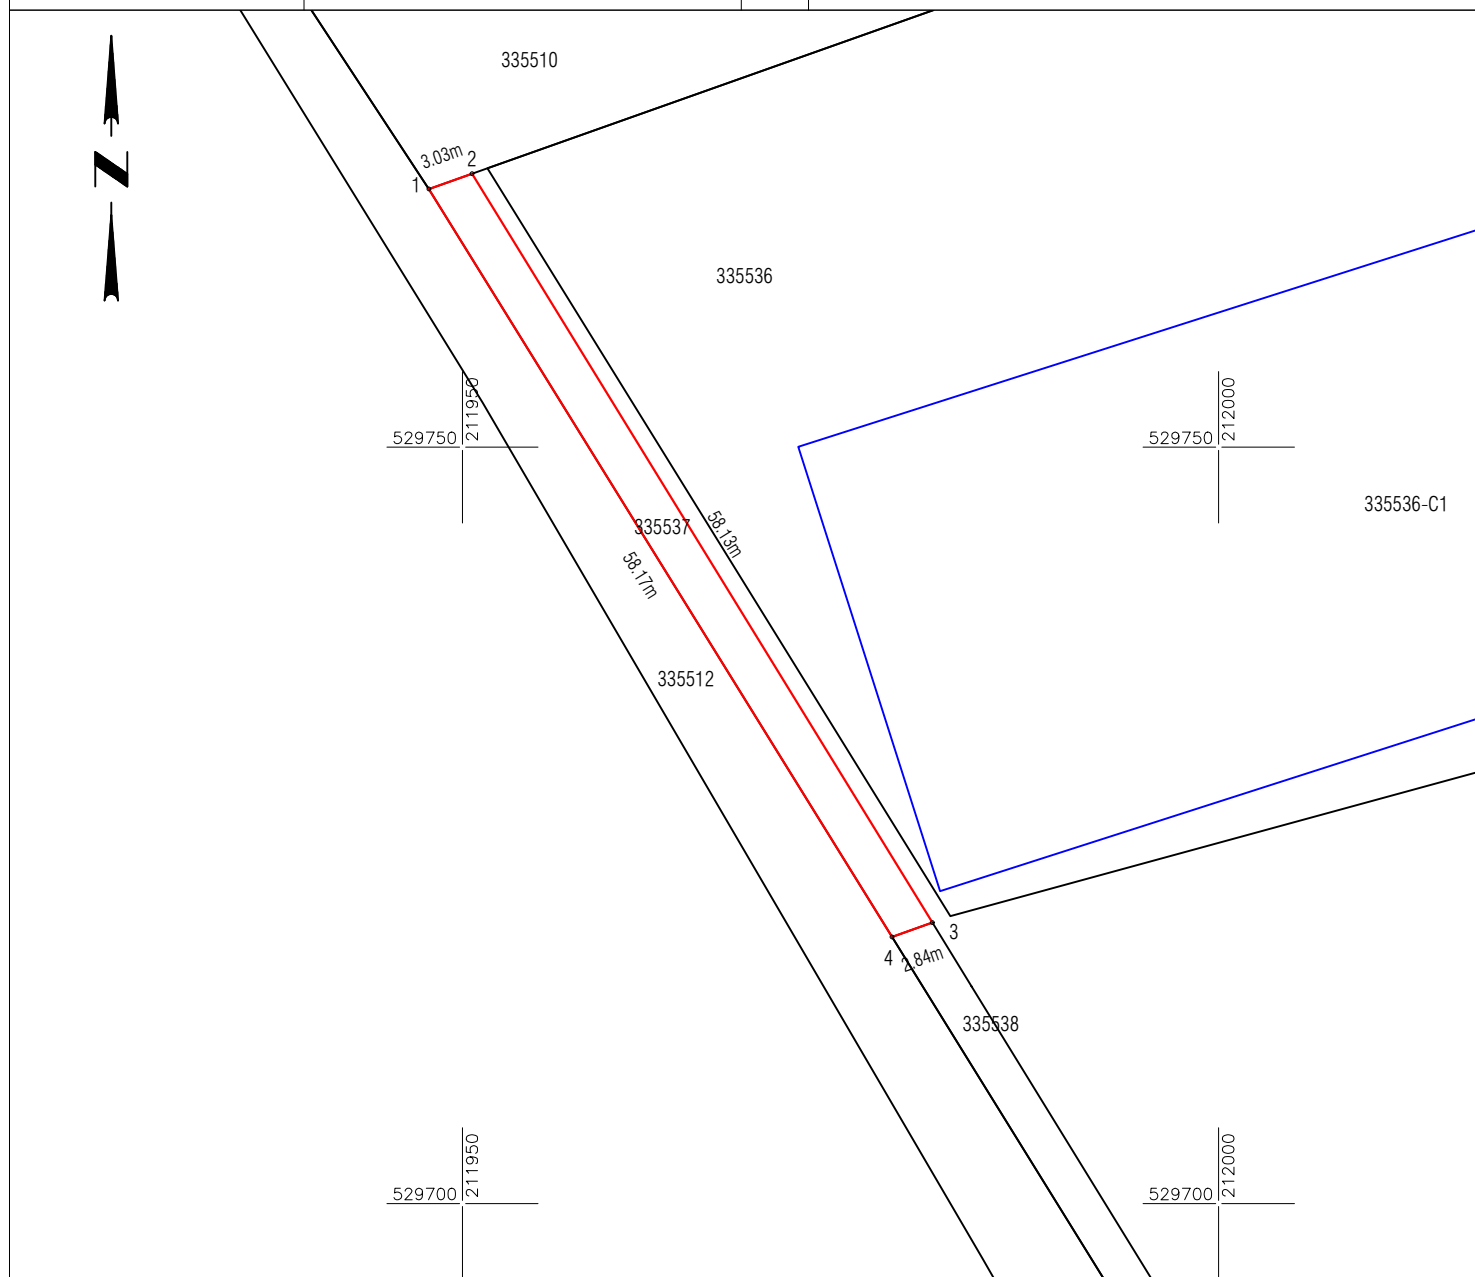

A. Date referitoare la teren			
Nr. parcela	Categorie de folosinta	Suprafata (mp)	Mentiuni
1	CC	167	Teren partial imprejmuit.
TOTAL		167	

Suprafata totala masurata a imobilului = 167 mp

Suprafata din act = 233 mp

Executant:



Confirm executarea lucrarilor la teren,
corectitudinea intocmirii documentatiei cadastrale si
corespondenta acesteia cu realitatea din teren

CLASA III
RO-B-J NR. 2948

Semnatura si stampila
CIF. 14358573

CATEGORIA B
RO-AR-F. NR. 0180

Data: 06.2026

Inspector

Confirm introducerea imobilului in baza de date integrata
si atribuirea numarului cadastral
Semnatura si parafa
Stampila BCPI

Data: