


Plan de amplasament si delimitare a imobilului  
Scara 1:1000

ANEXA 16

ANEXA 1

| Nr. cadastral       | Suprafata masurata (mp) | Adresa imobilului                                          |
|---------------------|-------------------------|------------------------------------------------------------|
| 368754, 368758      | 2152                    | Jud. Arad, UAT Arad, Loc. Arad, Str Prof.Dr.Aurel Ardelean |
| Cartea Funciara nr. | UAT                     | ARAD                                                       |
| 368754, 368758      |                         |                                                            |

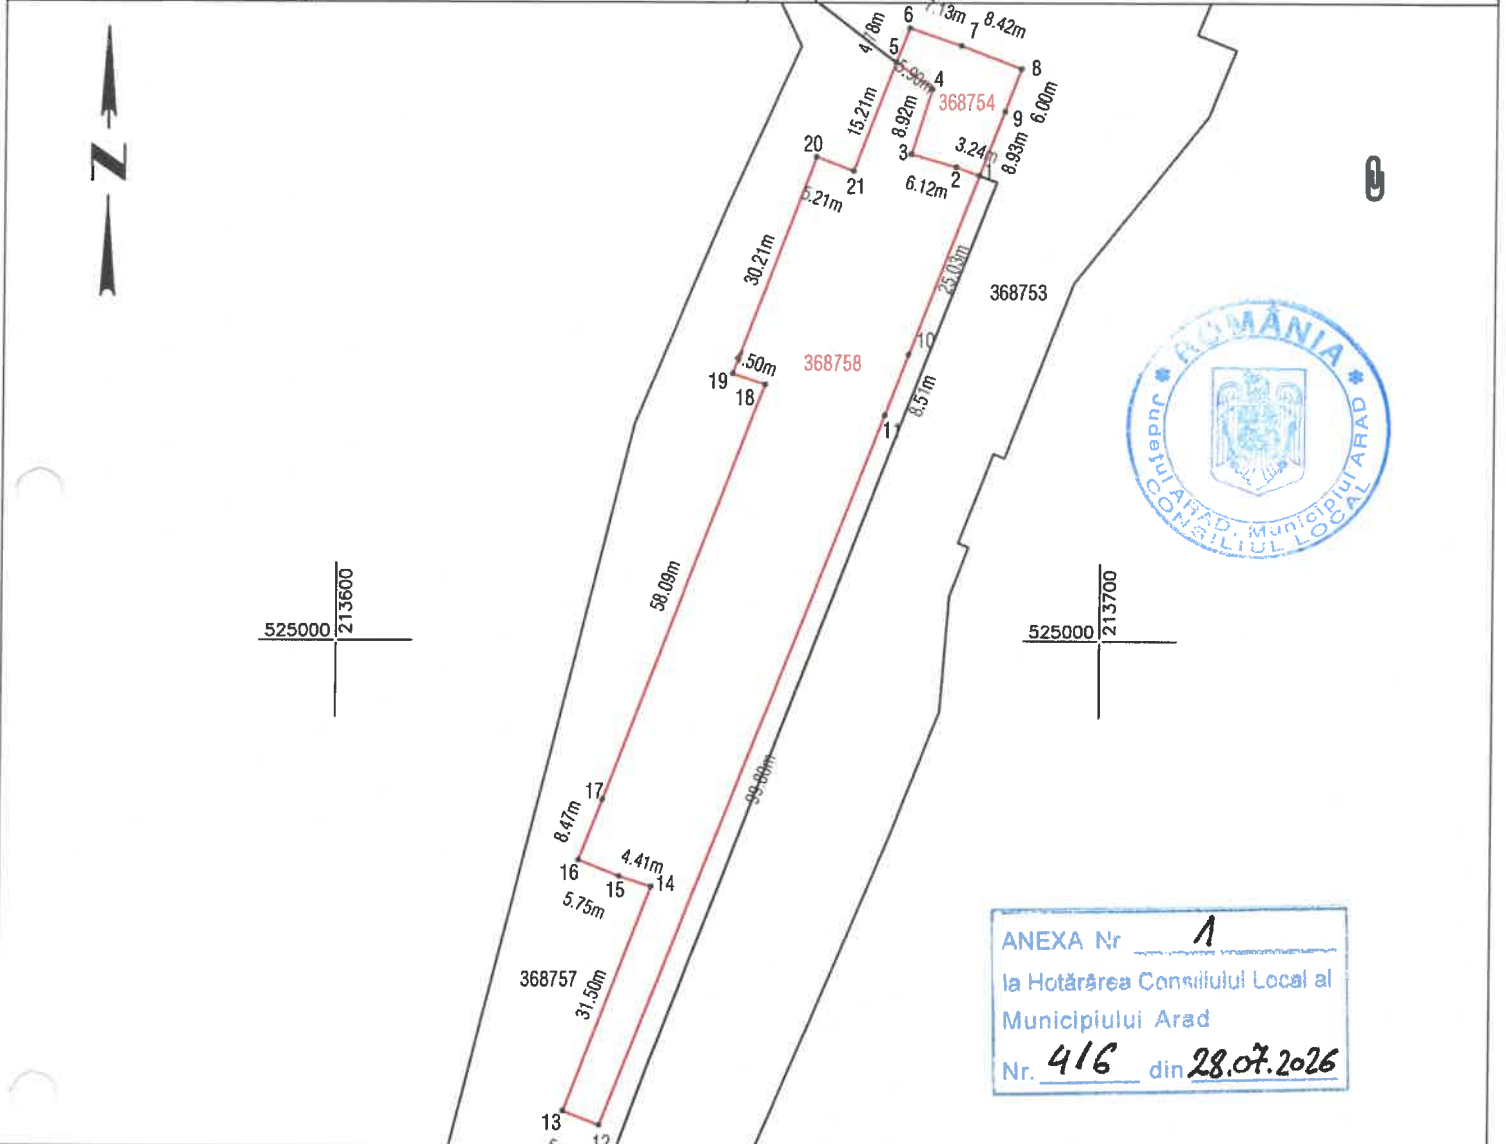

ANEXA Nr. 1  
la Hotărârea Consiliului Local al  
Municipiului Arad  
Nr. 416 din 28.07.2026

Alipire imobil

Situatia actuala ( inainte de alipire)

Situatia viitoare (dupa alipire)

| Nr. cad. | Suprafata (mp) | Categoria de folosinta | Descrierea imobilului | Nr. cad. | Suprafata (mp) | Categoria de folosinta | Descrierea imobilului       |
|----------|----------------|------------------------|-----------------------|----------|----------------|------------------------|-----------------------------|
| 368754   | 180            | DR                     | Teren neimprejmuit    | 369140   | 2152           | DR                     | LOT 1<br>Teren neimprejmuit |
| 368758   | 1972           | DR                     | Teren neimprejmuit    |          |                |                        |                             |
| Total    | 2152           |                        |                       |          | 2152           |                        |                             |

Executant:



Confirm executarea lucrarilor la teren,  
corectitudinea intocmirii documentatiei cadastrale si  
corespondenta acestora cu realitatea din teren

CLASA III  
RO-B-J NR. 2948

Semnatura si stampila  
CIF. 14358573

CATEGORIA B  
RO-AR-F. NR. 0180

**Patrik-Andras  
Kimak**

Digitally signed by Patrik-  
Andras Kimak  
Date: 2026.05.25 08:56:02  
+03'00'

Inspector

Confirm introducerea imobilului in baza de date integrata  
si atribuirea numarului cadastral  
Semnatura si parafa  
Stampila BCPI

**Horia-  
Toma  
Hardut**

Semnat digital  
de Horia-Toma  
Hardut  
Data:  
2026.05.25  
12:36:48 +03'00'


67891/11.05.2026  
25.05.2026

## Plan de amplasament si delimitare a imobilului

Scara 1:1000

ANEXA 2

| Nr. cadastral       | Suprafata masurata (mp) | Adresa imobilului                                          |      |
|---------------------|-------------------------|------------------------------------------------------------|------|
| 369140              | 2152                    | Jud. Arad, UAT Arad, Loc. Arad, Str Prof.Dr.Aurel Ardelean |      |
| Cartea Funciara nr. |                         | UAT                                                        | ARAD |

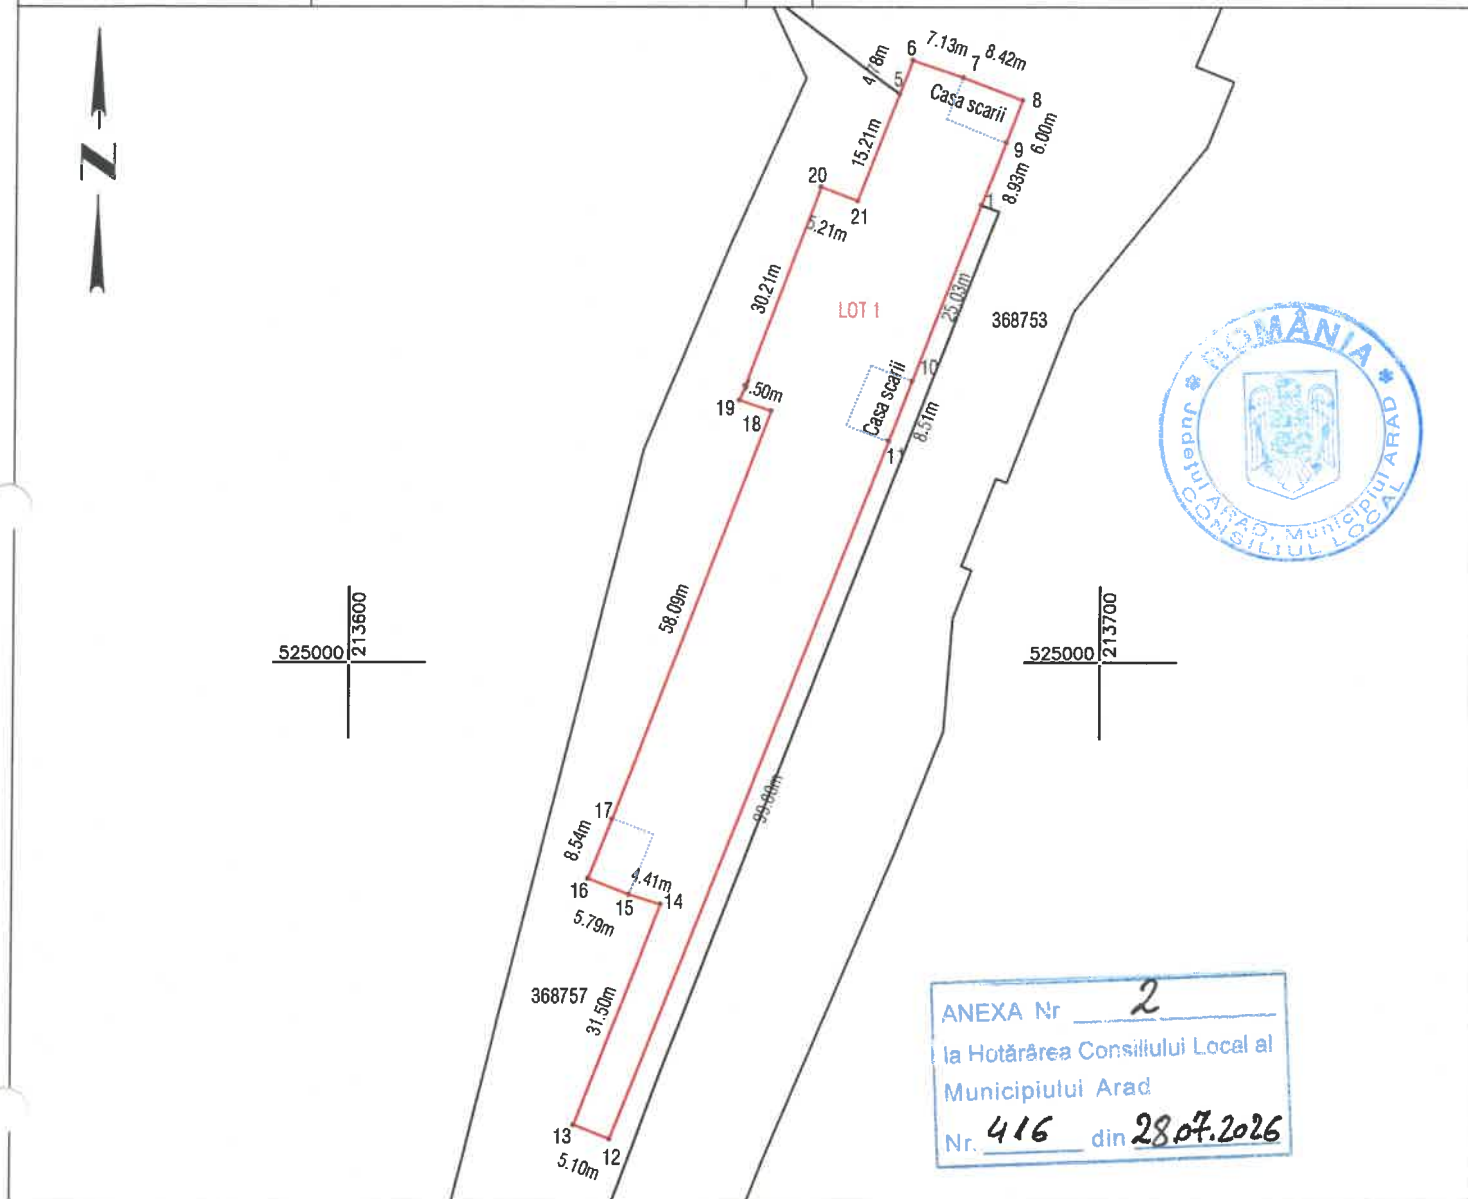

## A. Date referitoare la teren

| Nr. parcela | Categorie de folosinta | Suprafata (mp) | Mentiiuni                   |
|-------------|------------------------|----------------|-----------------------------|
| 1           | DR                     | 2152           | LOT 1<br>Teren neimprejmuit |
| TOTAL       |                        | 2152           |                             |

Suprafata totala masurata a imobilului = 2152 mp

Suprafata din act = 2152 mp

Executant:



DATCAD

Confirm executarea lucrarilor la teren,  
corectitudinea intocmirii documentatiei cadastrale si  
corespondenta acesteia cu realitatea din teren

CLASA III  
RO-B-J NR. 2948

Semnatura si stampila  
CIF. 14358573

CATEGORIA B  
RO-AR-F. NR. 0180

**Patrik-Andras  
Kimak**

Digitally signed by Patrik-  
Andras Kimak  
Date: 2026.05.25 08:59:58  
+03'00'

Data: 05.2026

Inspector  
Confirm introducerea imobilului in baza de date integrata  
si atribuirea numarului cadastral  
Semnatura si parafa  
Stampila BCPI

**Horia-  
Toma  
Hardut**

Semnat digital de  
Horia-Toma Hardut  
Data: 2026.05.25  
12:36:59 +03'00'

67891/11.05.2026  
25.05.2026

Data: