


Plan de amplasament si delimitare a imobilului
cu propunerea de alipire
Scara 1:500

ANEXA 1

CONFORM C' -
ORIGINALUL

Nr. cadastral	Suprafata măsurată (mp)	Adresa imobilului	
367346, 367338	1000	Jud. Arad, UAT Arad, Loc. Arad, Str PADURII, Nr. 6	
Cartea Funciară nr.	367346, 367338	UAT	ARAD

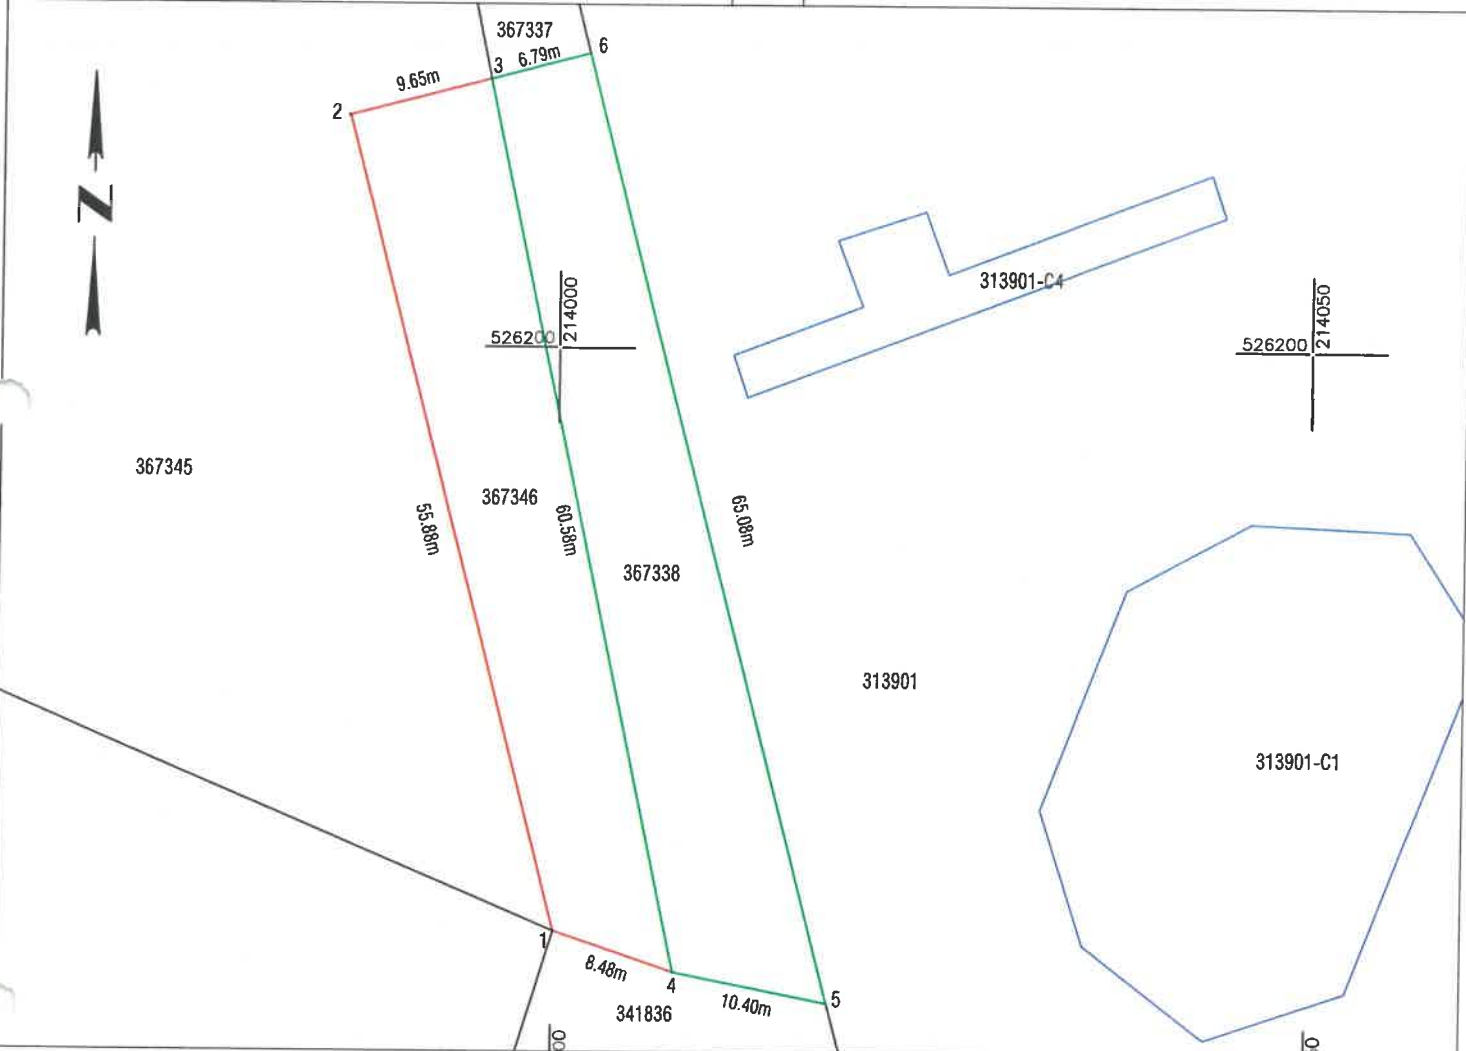

Alipire imobil

Situatia actuala (inainte de alipire)				Situatia viitoare (dupa alipire)			
Nr.cad.	Suprafata (mp)	Categoria de folosinta	Mentiuni	Nr.cad.	Suprafata (mp)	Categoria de folosinta	Mentiuni
367346	490	P	Teren partial imprejmuit	369251	490	P	LOT 1 Teren partial imprejmuit
367338	510	DR	Teren partial imprejmuit		510	DR	
TOTAL:	1000				1000		

Executant:



Confirm executarea lucrarilor la teren,
corectitudinea intocmirii documentatiei cadastrale si
corespondenta acestora cu realitatea din teren

CLASA III
RO-B-J NR. 2948

Semnatura si stampila
CIF. 14358573

CATEGORIA B
RO-AR-F. NR. 0180

**Patrik-Andras
Kimak**

Digitally signed by Patrik-
Andras Kimak
Date: 2026.06.25 08:36:00
+03'00'

Data: 06.2026

Inspector

Confirm introducerea imobilului in baza de date integrata
si atribuirea numarului cadastral
Semnatura si parafa
Stampila BCPI

Semnat digital de Adrian-Filon
Cretiu

90833/25.06.2026

DN: c=RO, l=ARAD, o=Oficiul de
Cadastru si Publicitate Imobiliara,
cn=Adrian-Filon Cretiu,
serialNumber=CAF9, st=ARAD,
givenName=Adrian-Filon, sn=Cretiu

Data:


Plan de amplasament si delimitare a imobilului
Scara 1:500

ANEXA 16

ANEXA 16

CONFORM CU
ORIGINALUL

Nr. cadastral	Suprafata masurata (mp)	Adresa imobilului
369251	1000	Jud. Arad, UAT Arad, Loc. Arad, Str PADURII, Nr. 6
Cartea Funciara nr.	UAT	ARAD

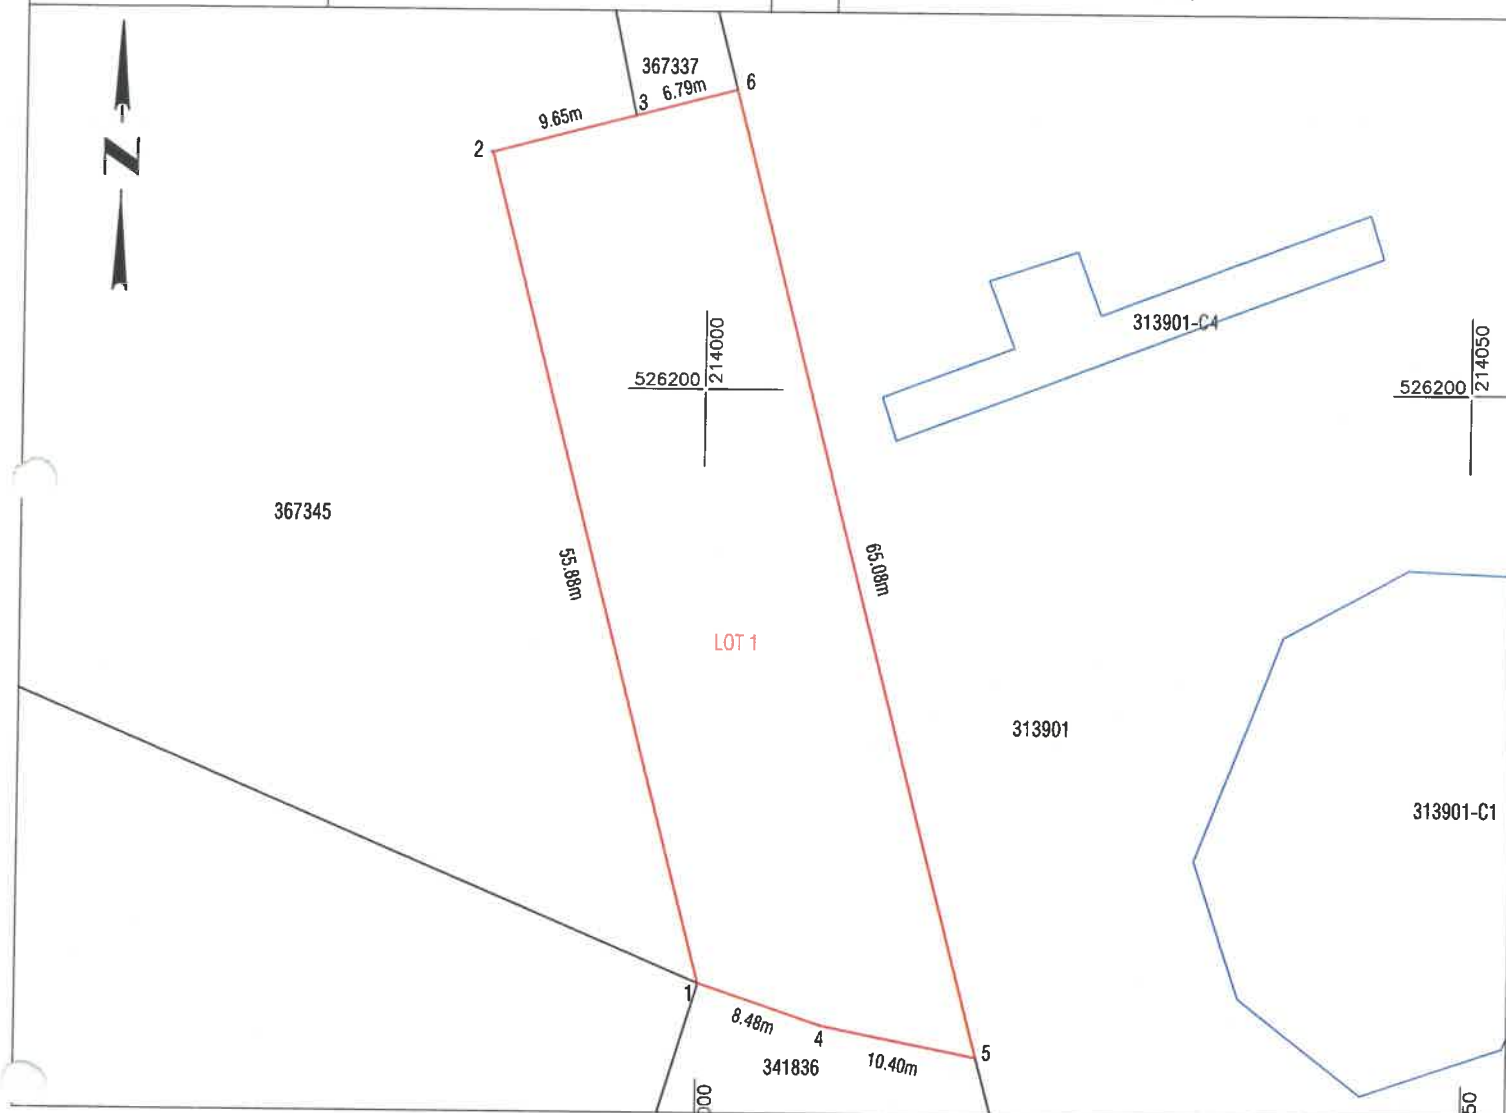

A. Date referitoare la teren

Nr. parcela	Categorie de folosinta	Suprafata (mp)	Mentuni
1	P	490	LOT 1 Teren partial imprejuiuit
2	DR	510	
TOTAL		1000	

Suprafata totala masurata a imobilului = 1000 mp

Suprafata din act = 1000 mp

Executant:



DATCAD

Confirm executarea lucrarilor la teren,
corectitudinea intocmirii documentatiei cadastrale si
corespondenta acestora cu realitatea din teren

CLASA III
RO-B-J NR. 2948

Semnatura si stampila
CIF. 14358573

CATEGORIA B
RO-AR-F. NR. 0180

Patrik-Andras Kimak

Digitally signed by Patrik-Andras Kimak
Date: 2026.06.25 08:36:10
+03'00'

Data: 06.2026

Inspector

Confirm introducerea imobilului in baza de date integrata
si atribuirea numarului cadastral

Semnatura si parafa
Stampila BCPI

Semnat digital de Adrian-Filon
Cretiu

DN: c=RO, l=ARAD, o=Oficiul de
Cadastru si Publicitate Imobiliara,
cn=Adrian-Filon Cretiu,
serialNumber=CAF9, st=ARAD,
givenName=Adrian-Filon, sn=Cretiu

90833/25.06.2026

Data: