


Nr. cadastral	Suprafata masurata a imobilului (mp)	Adresa imobil
368421	1310	loc. Arad, Calea Aurel Vlaicu, nr. 290
Cartea funciara nr.	Unitatea administrativ teritoriala (UAT)	
	Arad, judetul Arad	

Anexa nr. 16

Plan de amplasament si delimitare a imobilului
Scara 1: 1000

ANEXA Nr. 4
la Hotărârea Consiliului Local al
Municipiului Arad
Nr. 27 din 28.01.2026

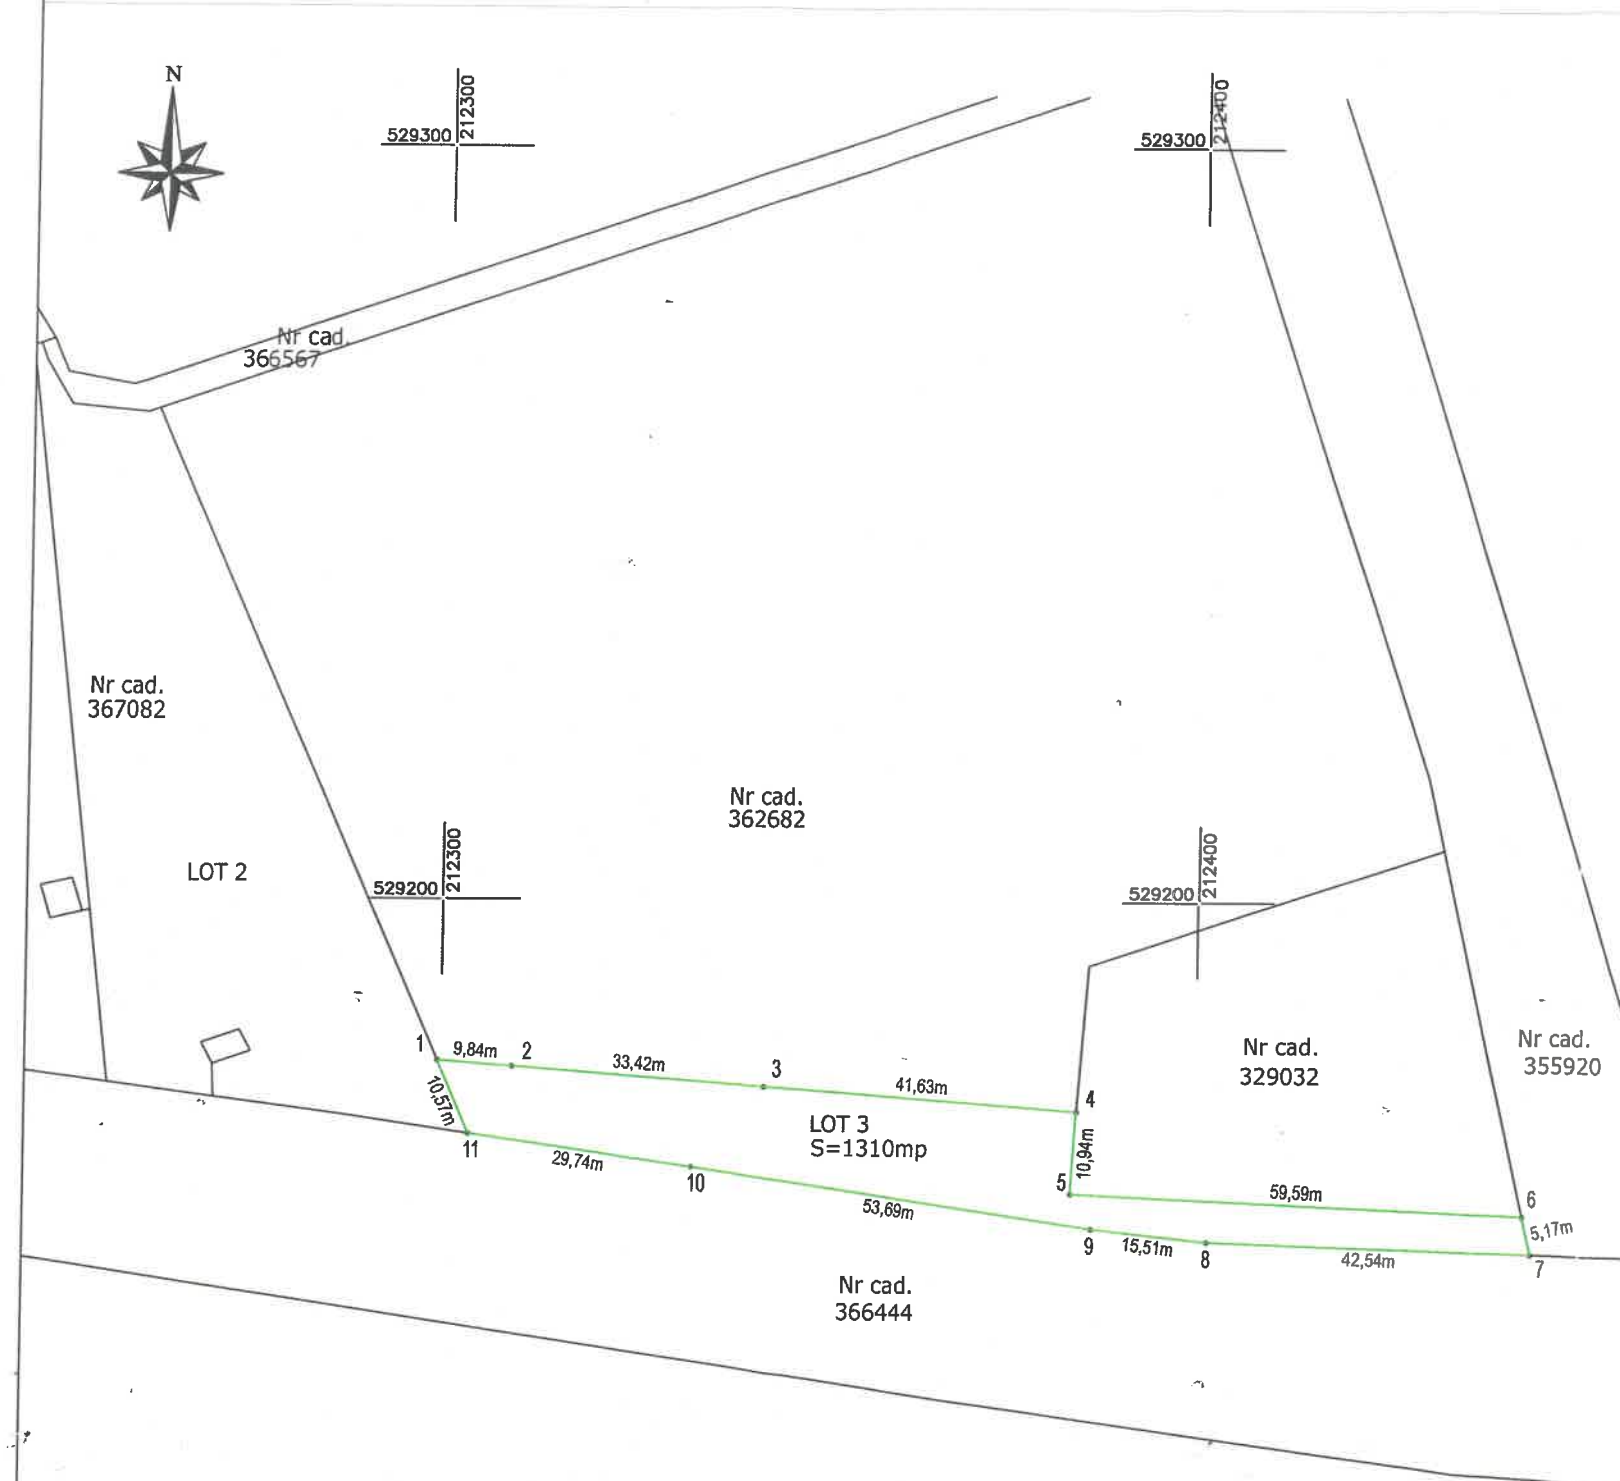

Legenda:
— Limita de proprietate
— Constructii
- - - Delimitare categ. folosinta

SISTEMUL DE PROIECTIE STEREOGRAFIC 1970

A. Date referitoare la teren			
Nr. Parcela	Categoria de folosinta	Suprafata (mp)	Mentiuni
1	Cc	1310	Teren neimprejmuit
Total:		1310	
B. Date referitoare la constructii			
Cod constructie	Destinatia	Suprafata construita la sol (mp)	Mentiuni
C1	-	-	-
C2	-	-	-
Suprafata totala masurata = 1310mp Suprafata din act = 1310mp			

Executant : Tira Benjamin Emanuel
Certificat de Autorizare: Seria RO-AR-F, Nr.0097, Categoria B
Confirm executarea măsurătorilor la teren, corectitudinea întocmirii documentației cadastrale și corespondența acesteia cu realitatea din teren
Semnătura și ștampila

Inspector
Confirm introducerea imobilului în baza de date integrată și atribuirea numărului cadastral
Semnătura și parafa

TIRA BENIAMIN-EMANUEL
Digitally signed by TIRA BENIAMIN-EMANUEL
Date: 2025.12.17 10:11:17 +02'00'



Oficiul de Cadastru si Publicitate Imobiliara ARAD
Nume si prenume PALADE DANIELA MONICA
Functia consilier
Palade Daniela-Monica

Data.....NR: 164303/18.12.2025