


Plan de amplasament si delimitare a imobilului  
Scara 1:500

ANEXA 16

| Nr. cadastral       | Suprafata masurata (mp) | Adresa imobilului                                       |      |
|---------------------|-------------------------|---------------------------------------------------------|------|
|                     | 293                     | Jud. Arad, UAT Arad, Loc. Arad, Str MIRCEA VODA, Nr. 44 |      |
| Cartea Funciara nr. | 357316                  | UAT                                                     | ARAD |

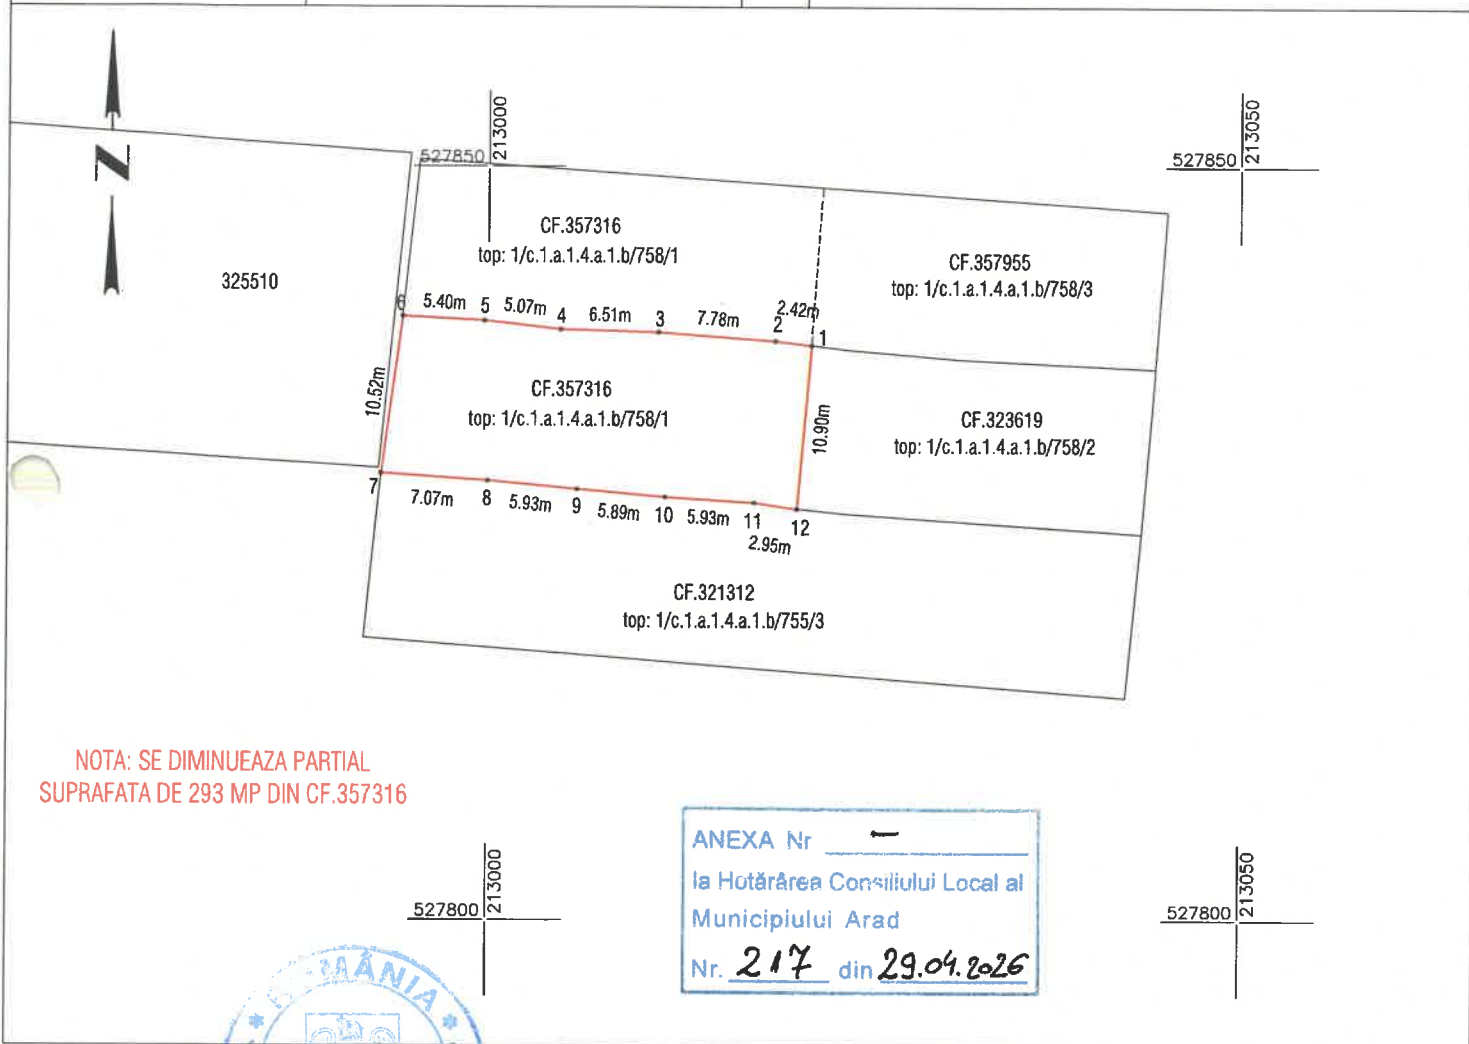

| A. Date referitoare la teren |                        |                |                         |
|------------------------------|------------------------|----------------|-------------------------|
| Nr. parcela                  | Categorie de folosinta | Suprafata (mp) | Mentiuni                |
| 1                            | CC                     | 293            | Imobil total imprejmuit |
| TOTAL                        |                        | 293            |                         |

Suprafata totala masurata a imobilului = 293 mp

Suprafata din act = 569 mp

Executant:



Confirm executarea lucrarilor la teren,  
corectitudinea intocmirii documentatiei cadastrale si  
corespondenta acestora cu realitatea din teren

CLASA III  
RO-B-J NR. 2948

Semnatura si stampila  
CIF. 14358573

CATEGORIA B  
RO-B-F. NR. 0180

**Patrik-Andras Kimak**  
Digitally signed by  
Patrik-Andras Kimak  
Date: 2026.03.26  
14:35:20 +02'00'

Data: 03.2026

Inspector

Confirm introducerea imobilului in baza de date integrata  
si atribuirea numarului cadastral  
Semnatura si parafa  
Stampila BCPI

Data: