


Plan de amplasament si delimitare a imobilului
Scara 1:500

Anexa 16

Nr.cadastral	Suprafata masurata (mp)	Adresa imobilului
	1552	Arad, str. Noua, nr.106
Cartea funciara nr.	342161 - ARAD	UAT ARAD

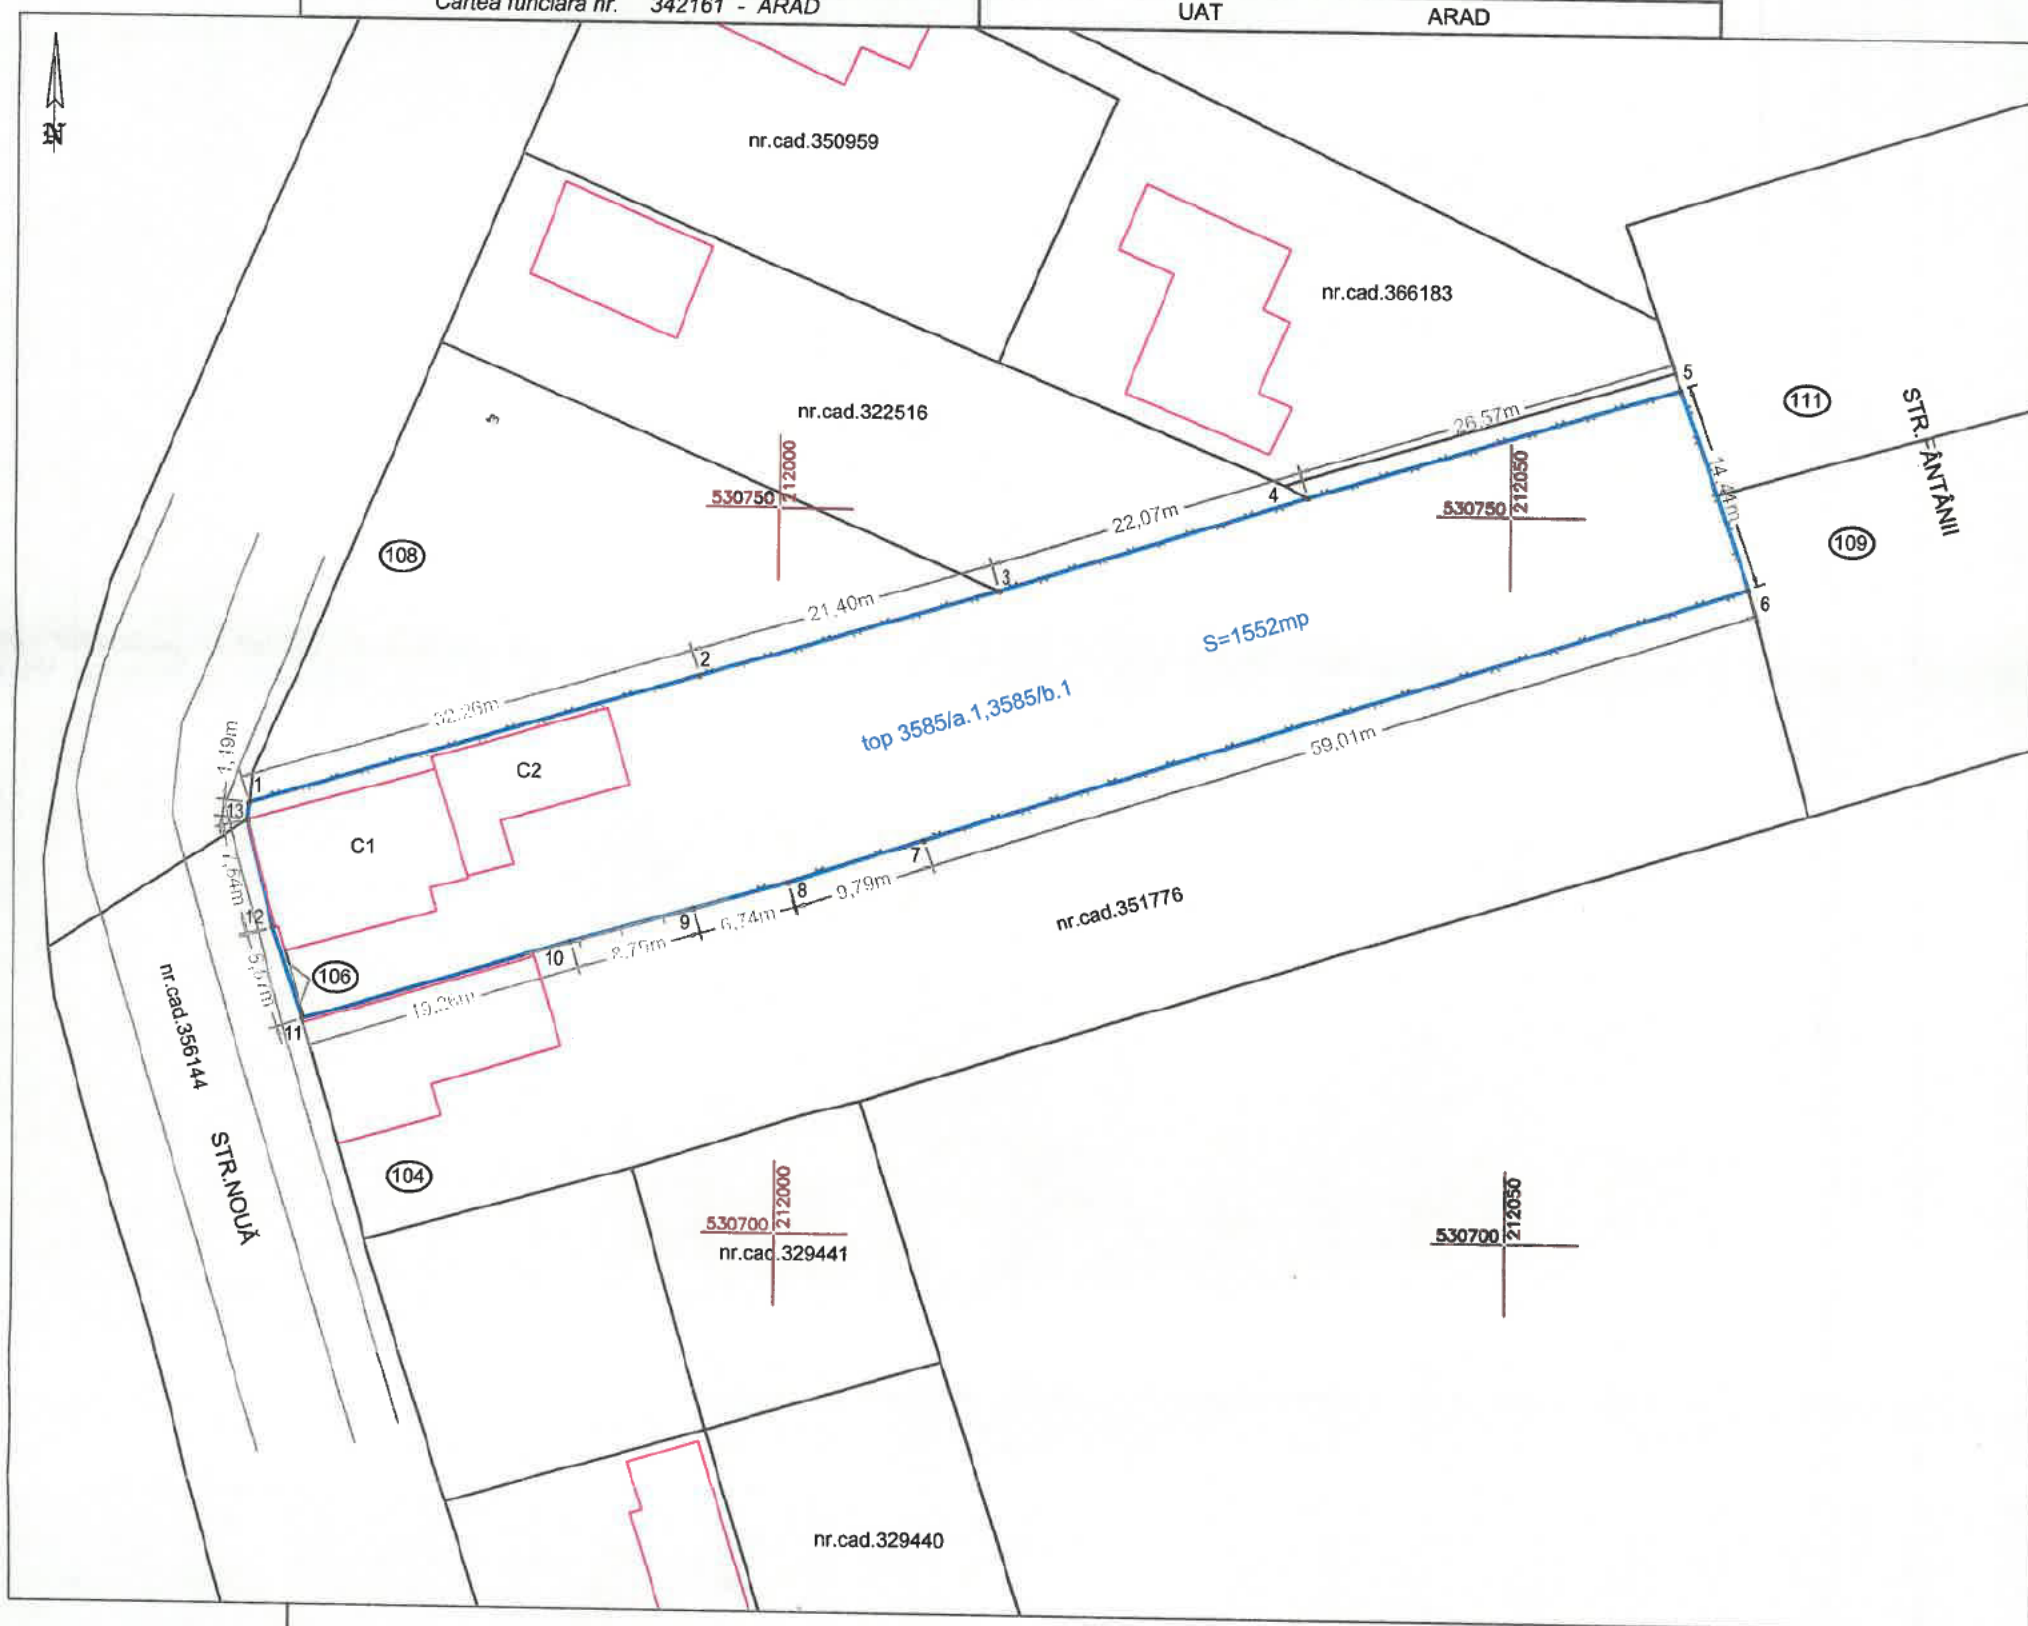

A. Date referitoare la teren

Nr. parcela	Categoria de folosinta	Suprafata (mp)	Mentiuni
1	Cc	1552	imobil imprejmuit partial

B. Date referitoare la constructii

Cod constr.	Destinația	Suprafata construită la sol (mp)	Mentiuni
C1	CL	124.0	CASĂ P construită in anul 1962
C2	CA	79.3	ANEXĂ P construită in anul 1962

Suprafata totala masurata a imobilului = 1552 mp
Suprafata din act = 1519 mp

Executant

CHIRIAC MADALINA MANUELA
Topografie Cadastru

Confirm executarea masuratorilor la teren,
corectitudinea intocmirii documentatiei cadastrale si
corespondenta acestora cu realitatea din teren



Data: 27.05.2026

Inspector

Confirm introducerea imobilului in baza de date integrata
si atribuirea numarului cadastral

Semnatura si parafa

Data:

Stampila BCPI

ANA