



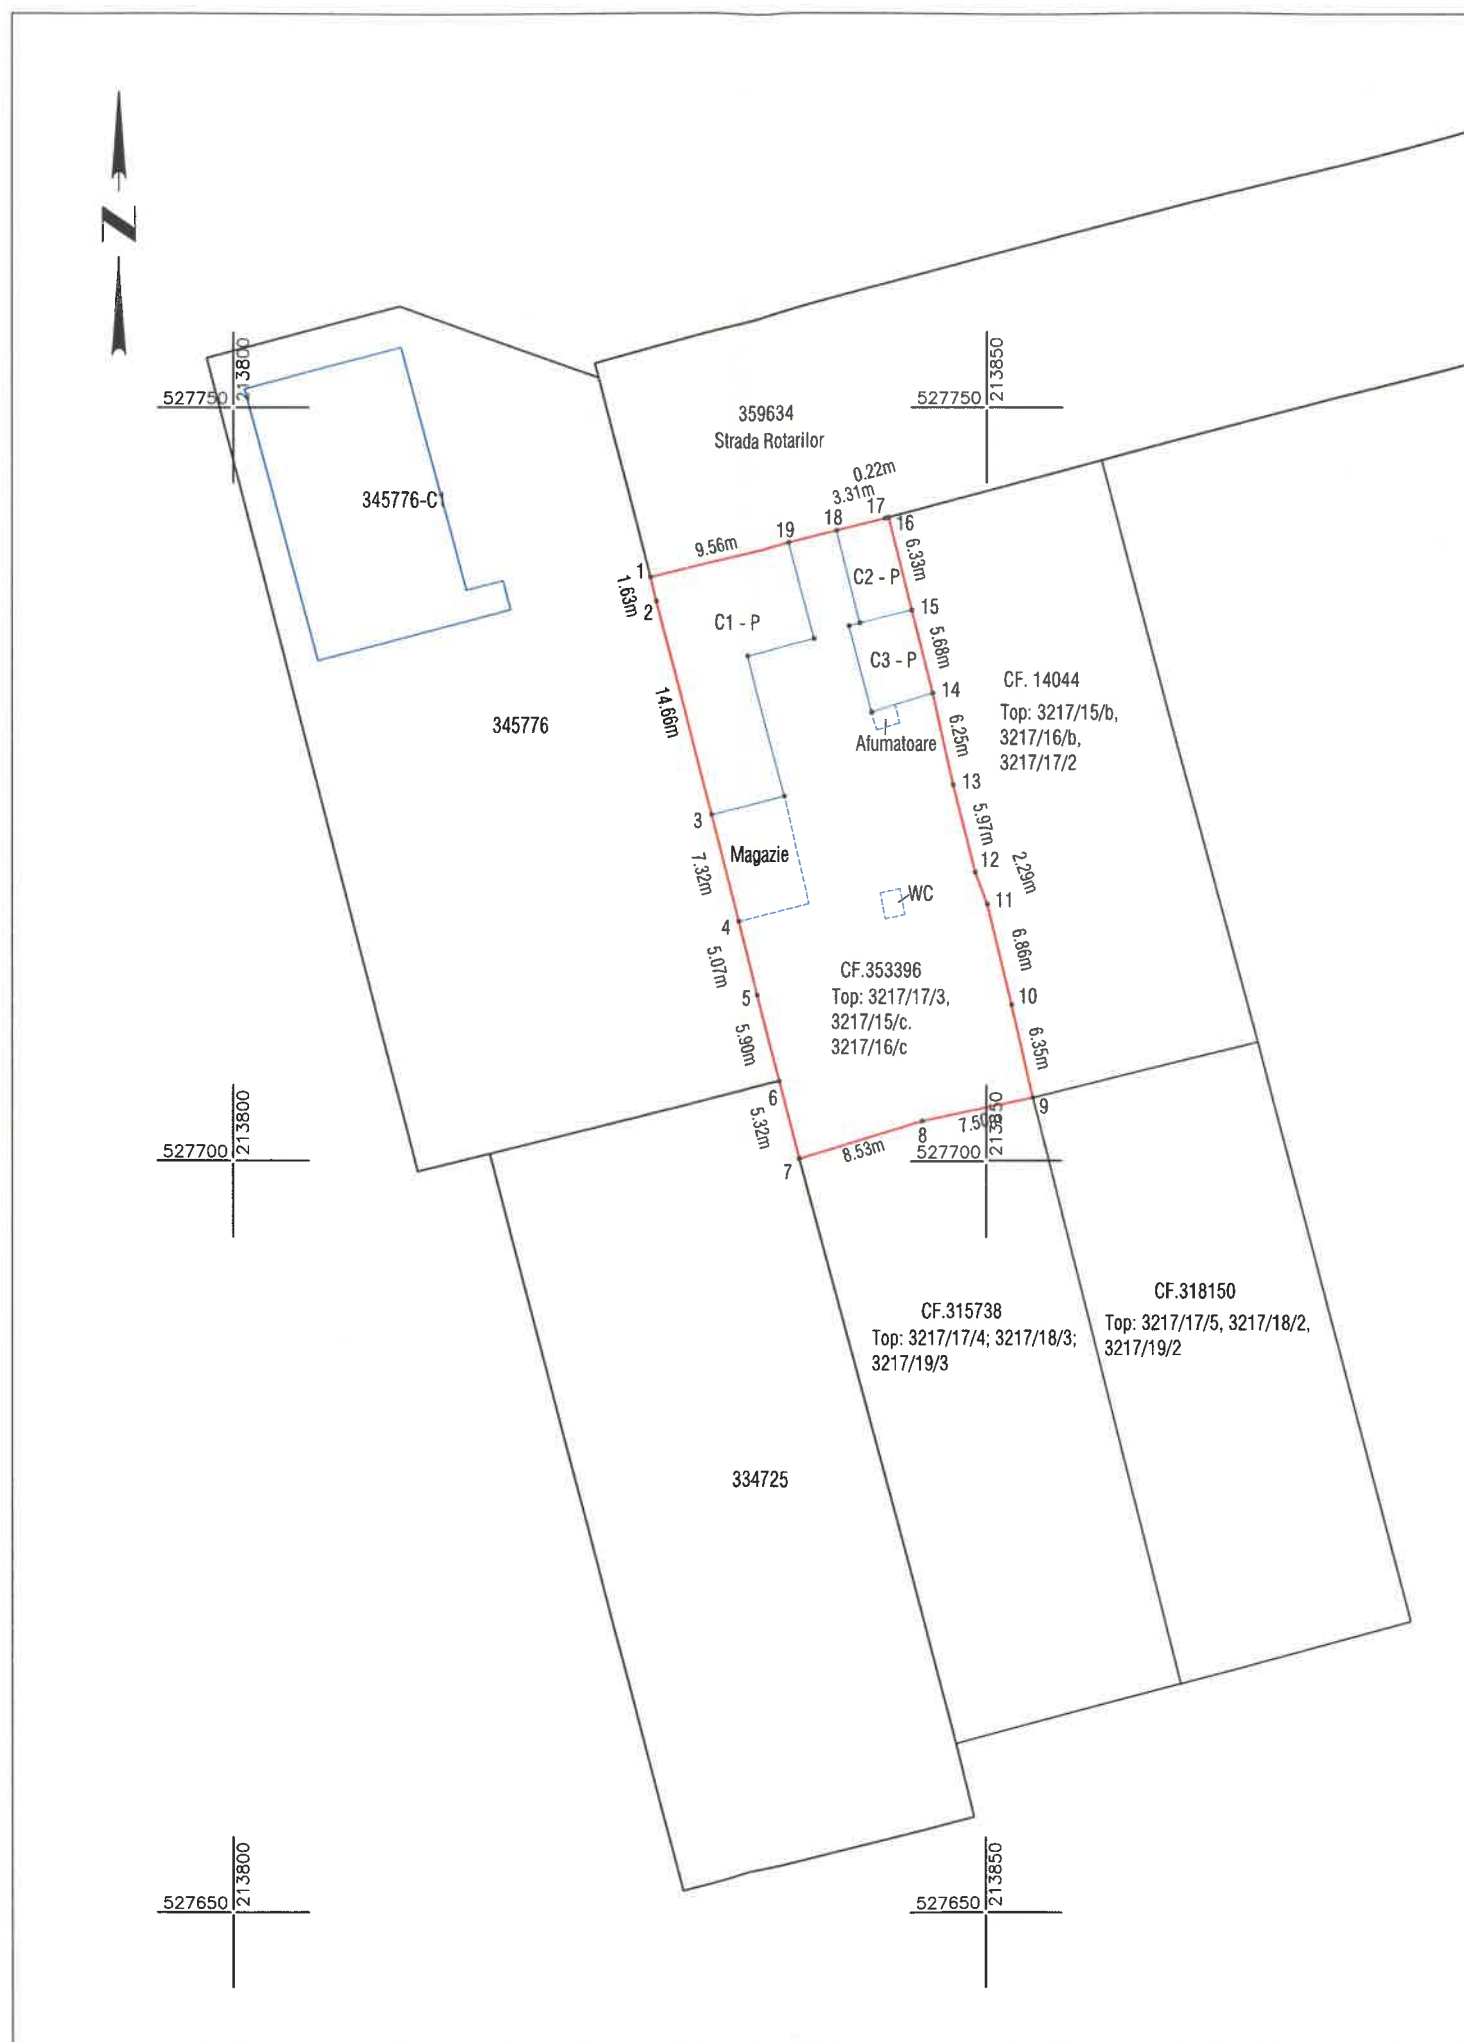

Nr. cadastral	Suprafata masurata (mp)	Adresa imobilului	
	642	Jud. Arad, UAT Arad, Loc. Arad, Str Rotarilor, Nr. 13	
Cartea Funciara nr.	353396	UAT	ARAD

ANEXA Nr. _____
la Hotărârea Consiliului Local al
Municipiului Arad
Nr. 422 din 28.07.2026

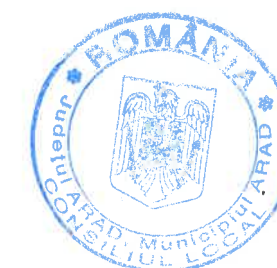

A. Date referitoare la teren			
Nr. parcela	Categorie de folosinta	Suprafata (mp)	Mentiiuni
1	CC	642	Imobil total imprejmuit cu gard de tabla
TOTAL		642	

B. Date referitoare la constructii			
Cod	Destinatia	Suprafata contruita la sol (mp)	Mentiuni
C1	CL	111.9	Casa, sc: 111.9 mp, scd: 112 mp, regim de inaltime P, anul construirii 1959
C2	CA	22.4	Garaj, sc: 22.4 mp, scd: 23 mp, regim de inaltime P, anul construirii 1959
C3	CA	24.7	Anexa, sc: 24.7 mp, scd: 25 mp, regim de inaltime P, anul construirii 1970
TOTAL		159	

Suprafata totala masurata a imobilului = 642 mp
Suprafata din act = 618 mp

Executant:



Confirm executarea lucrarilor la teren,
corectitudinea intocmirii documentatiei cadastrale si
corespondenta acesteia cu realitatea din teren

CLASA III
RO-B-J NR. 2948

Semnatura si stampila
CIF. 14358573

CATEGORIA B
RO-AR-F. NR. 0180

Patrik-Andras
Kimak

Digitally signed by Patrik-Andras Kimak
Date: 2026.07.06 14:18:30
+03'00'

Data: 07.2026

Inspector
Confirm introducerea imobilului in baza de date integrata
si atribuirea numarului cadastral
Semnatura si parafa
Stampila BCPI

Data: