


Plan de amplasament si delimitare a imobilului cu propunerea de dezlipire

ANEXA NR. 17

Scara 1:500

Nr. cadastral	Suprafata măsurată a imobilului (mp)	Adresa imobilului
329887	1785	Mun. Arad str. Dosoftei nr.1, judetul Arad
Nr. Cartea Funciară	Unitatea Administrativ Teritorială (UAT)	
329887	ARAD	

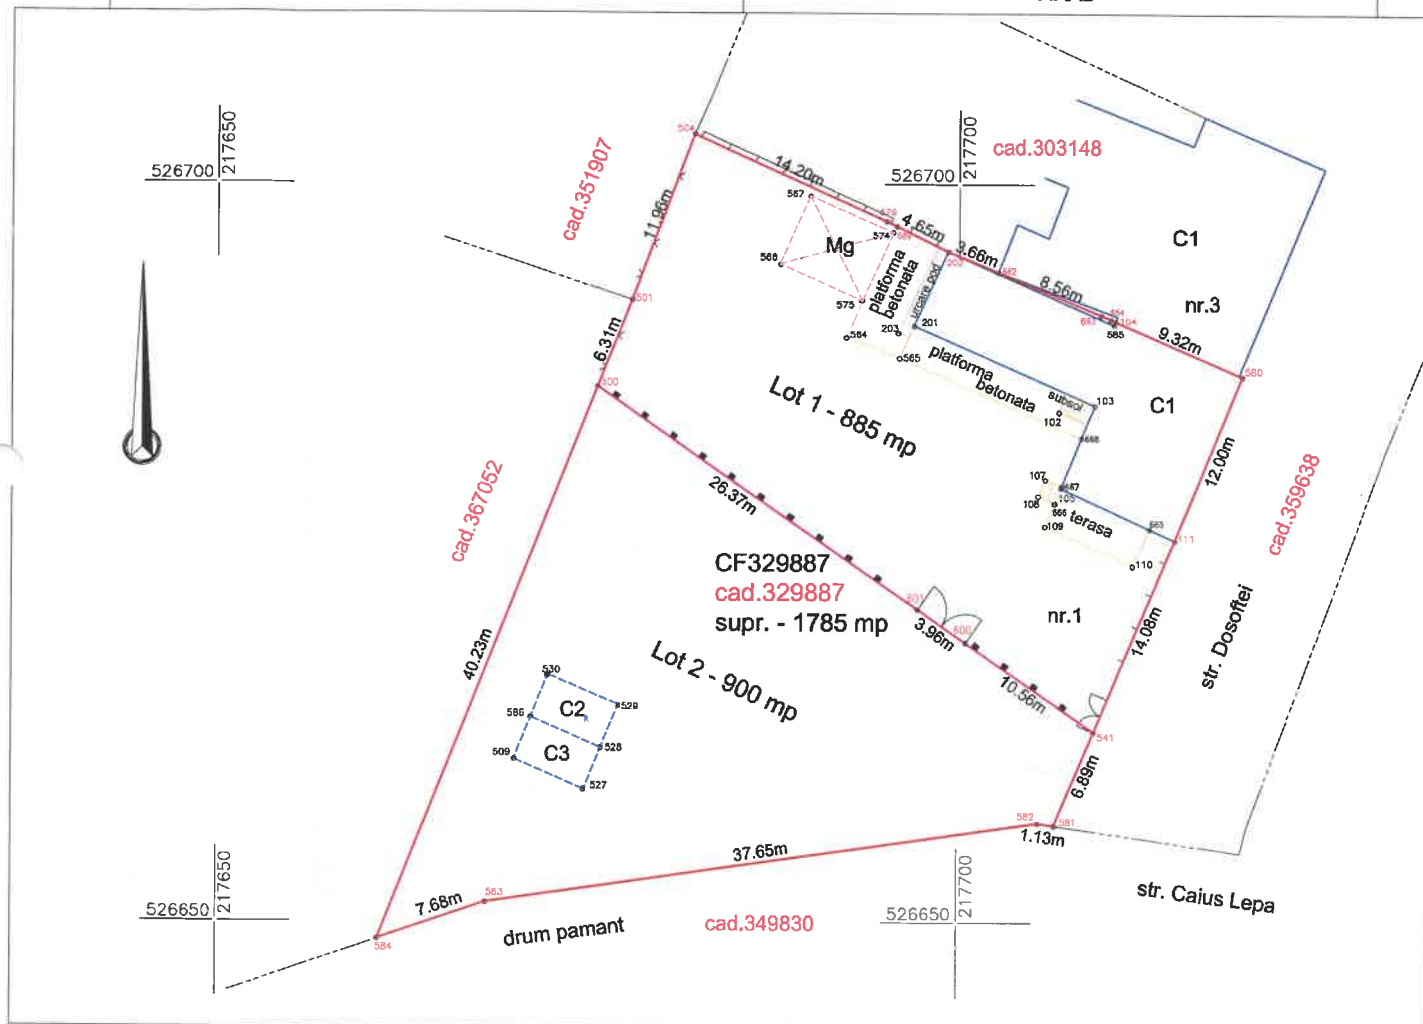

dezlipire imobil

Situatia actuală (înainte de dezlipire)				Situatia viitoare (după dezlipire)			
Nr. cad.	Suprafata (mp)	Categoria de folosință	Descrierea imobilului	Nr. cad.	Suprafata (mp)	Categoria de folosință	Descrierea imobilului
329887	1785	CC	Imobil in intravilan	369084	885	CC	Imobil in intravilan Lot 1
-	-	-	-	369085	900	CC	Imobil in intravilan Lot 2
-	-	-	-	-	-	-	-
-	-	-	-	-	-	-	-
TOTAL	1785	-	-	-	1785	-	-

Executant: KUNCZ TOPO S.R.L.
certificat de autorizare seria RO-B-J nr.2659

**Tamas-
Gabor Kuncz**

Semnat digital de
Tamas-Gabor Kuncz
Data: 2026.05.07
13:10:46 +03'00'

Confirm executarea măsurătorilor la teren, corectitudinea întocmirii
documentației cadastrale și corespondența acesteia cu realitatea din teren
Semnătura și ștampila
Data: 27.04.2026

Inspector

Confirm introducerea imobilului în baza de date
integrată și atribuirea numărului cadastral
Semnătura și parafa
Data

Oficiul de Cadastru si Publicitate Imobiliara ARAD
Nume si prenume **PALADE DANIELA MONICA**
Funcția **consilier**

Palade Daniela-
Monica

Semnătura digitală de ... Daniela Monica
...
Data 2026.05.14 14:07:53 +03'00'

NR. 66378/08.05.2026

Ștampila BCPI


Stampila BCPI

Plan de amplasament si delimitare a imobilului

Scara 1:500

ANEXA NR. 16

Nr. cadastral	Suprafata măsurată a imobilului (mp)	Adresa imobilului
369085	900	Mun. Arad str. Dosoftei nr.1, judetul Arad
Nr. Cartea Funciară		Unitatea Administrativ Teritorială (UAT)
-		ARAD

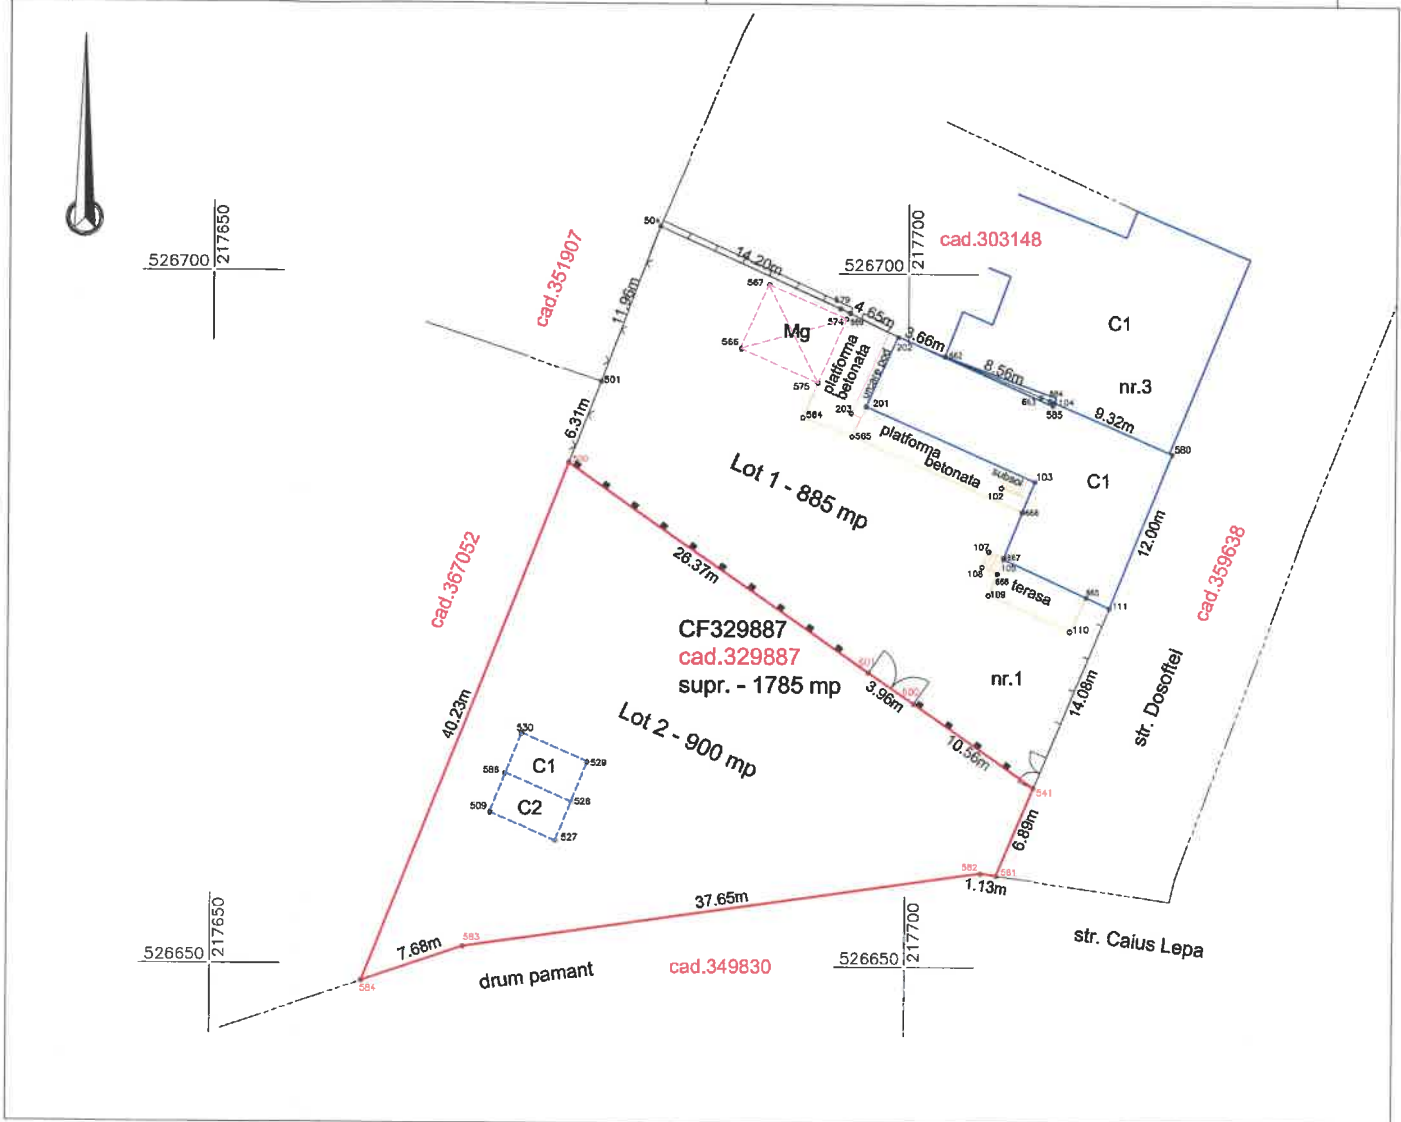

A. Date referitoare la teren

Nr. parcellă	Categorie de folosință	Suprafata (mp)	Mentiuni
1	CC	900	Lot 2 - teren intravilan imprejmuit partial cu gard din metal si poarta intre punctele 500,601,600,541
-	-	-	-
-	TOTAL	900	-

B. Date referitoare la constructii

Cod	Destinatia	Suprafata construită la sol (mp)	Mentiuni
C1	CA	16	Garaj P (fara acte)
C2	CA	16	Garaj P (fara acte)
-	-	-	-
TOTAL	-	32	-

Suprafata totala masurata a imobilului = 900 mp
Suprafata din act = 900 mp

Executant: KUNCZ TOPO S.R.L.
certificat de autorizare seria RO-B-J nr.2659

Tamas-Gabor Kuncz
Semnat digital de Tamas-Gabor Kuncz
Data: 2026.05.07
13:11:51 +03'00'

Confirm executarea măsurătorilor la teren, corectitudinea întocmirii documentației cadastrale și corespondența acesteia cu realitatea din teren
Semnătura și ștampila
Data: 27.04.2026

Inspector

Confirm introducerea imobilului în baza de date integrată și atribuirea numărului cadastral
Semnătura și parafa
Data

Oficiul de Cadastru si Publicitate Imobiliara ARAD
Nume si prenume **PALADE DANIELA MONICA**
Funcția **consilier**

Palade Daniela-Monica

nr. 66378/08.05.2026

Ștampila BCPI

Director al Oficiului de Cadastru si Publicitate Imobiliara Arad: Daniela Monica
Oficiul de Cadastru si Publicitate Imobiliara Arad
Data: 2026.05.18 16:23:27 +03'00'