


Plan de amplasament si delimitare a imobilului
cu propunerea de dezlipire
Scara 1:1000

Nr. cadastral	Suprafata măsurată (mp)	Adresa imobilului	
339967	640	Jud. Arad, UAT Arad	
Cartea Funciară nr.	339967	UAT	ARAD

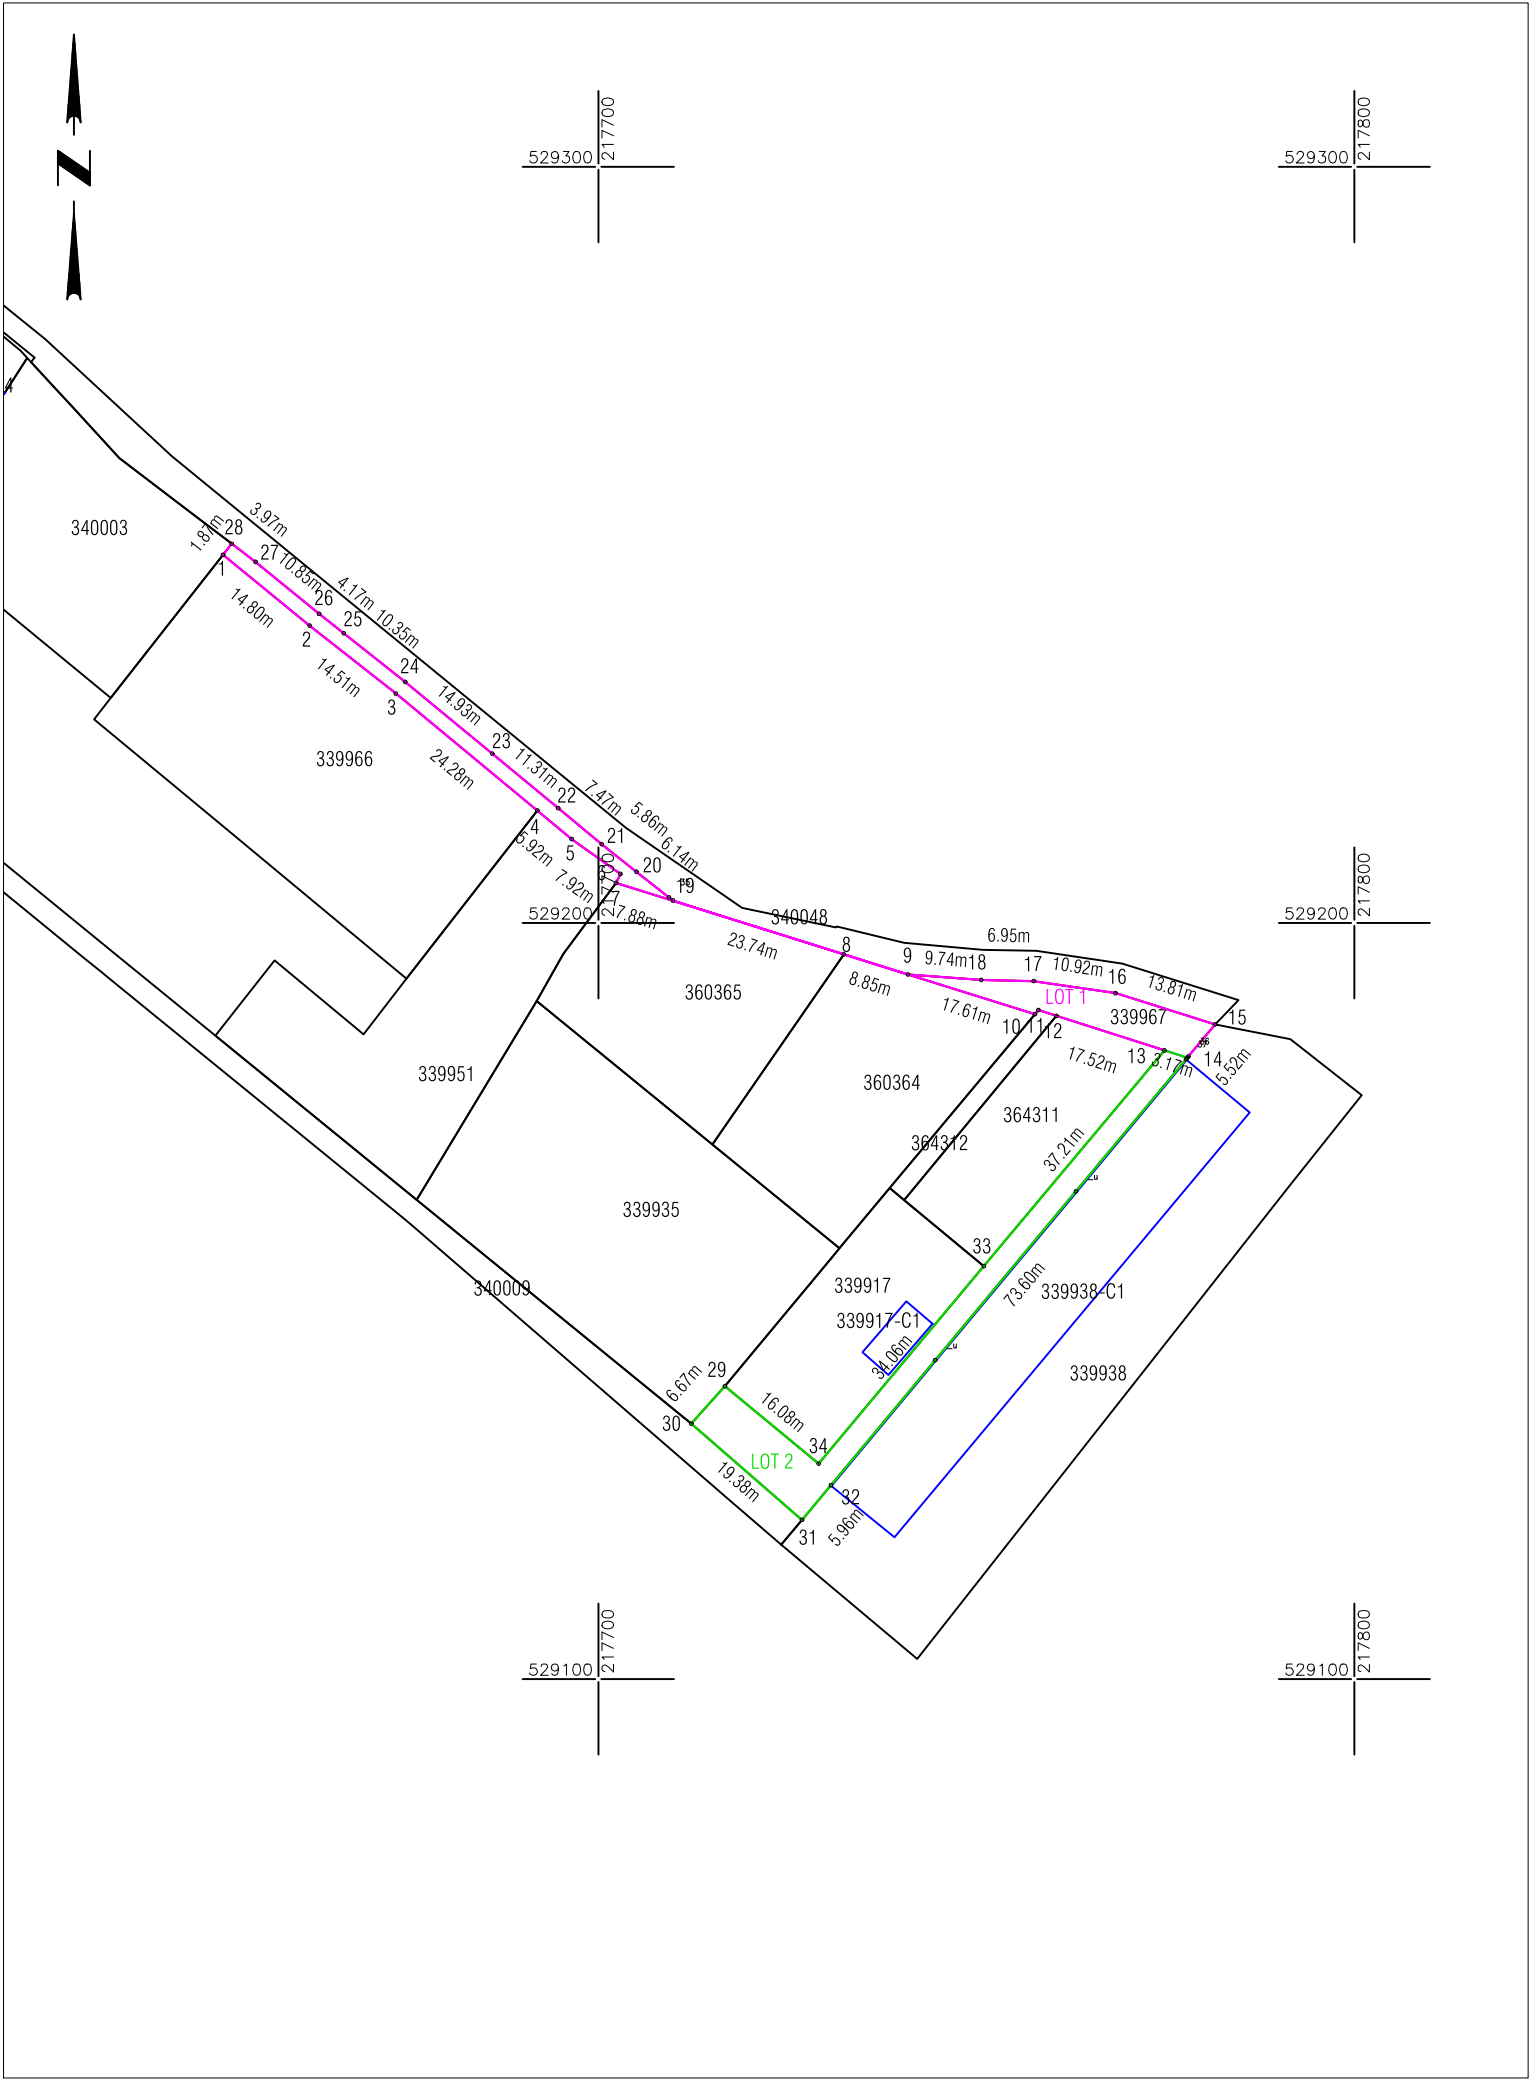

Situatia actuala (inainte de dezlipire)				Situatia viitoare (dupa dezlipire)			
Nr.cad.	Suprafata (mp)	Categoria de folosinta	Descrierea imobilului	Nr.cad.	Suprafata (mp)	Categoria de folosinta	Mentiuni
339967	640	N	Teren neimprejmuit	369184	291	N	LOT 1 Teren neimprejmuit
				369185	349	N	LOT 2 Teren neimprejmuit
TOTAL:	640				640		

Executant:



Confirm executarea lucrarilor la teren,
corectitudinea intocmirii documentatiei cadastrale si
correspondenta acesteia cu realitatea din teren

CLASA III
RO-B-J NR. 2948

Semnatura si stampila
CIF. 14358573

CATEGORIA B
RO-AR-F. NR. 0180

Inspector

Confirm introducerea imobilului in baza de date integrata
si atribuirea numarului cadastral
Semnatura si parafa
Stampila BCP1


Oficiul de Cadastru si Publicitate Imobiliara ARAD
Nume si prenume PALADE DANIELA MONICA
Functia consilier

Data: 06.2026

Data: NR. 81051/05.06.2026

Plan de amplasament si delimitare a imobilului
Scara 1:1000

Nr. cadastral	Suprafata masurata (mp)	Adresa imobilului	
369184	291	Jud. Arad, UAT Arad, Loc. Arad	
Cartea Funciara nr.		UAT	ARAD

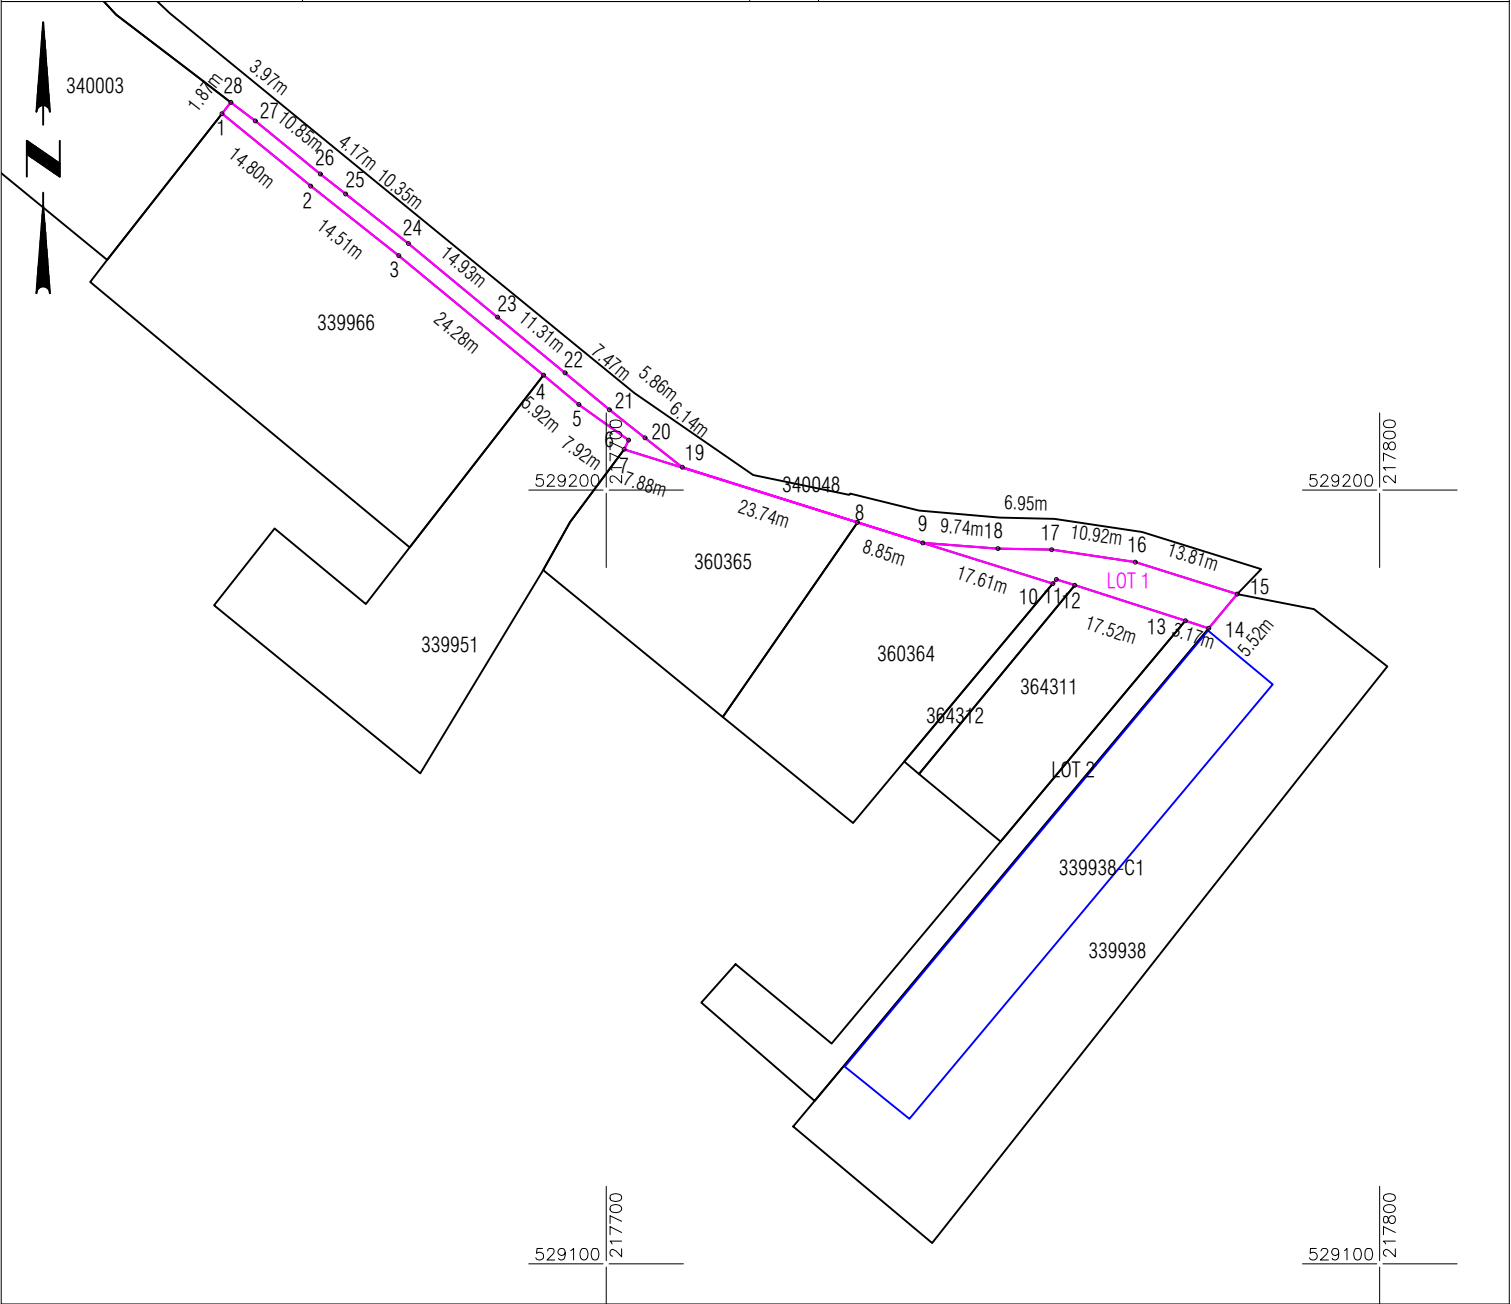

A. Date referitoare la teren			
Nr. parcela	Categorie de folosinta	Suprafata (mp)	Mentiuni
1	N	291	LOT 1 Teren neimpregmuit.
TOTAL		291	

Suprafata totala masurata a imobilului =291 mp
Suprafata din act =291 mp

Executant:

**DATCAD**

Confirm executarea lucrarilor la teren,
corectitudinea intocmirii documentatiei cadastrale si
corespondenta acestora cu realitatea din teren

CLASA III
RO-B-J NR. 2948

Semnatura si stampila
CIF. 14358573

CATEGORIA B
RO-AR-F. NR. 0180

Inspector

Confirm introducerea imobilului in baza de date integrata
si atribuirea numarului cadastral
Semnatura si parafa
Stampila BCPI

Oficiul de Cadastru si Publicitate Imobiliara ARAD

Nume si prenume **PALADE DANIELA MONICA**


Funcția consilier

Data: 06.2026

Data: **NR. 81051/05.06.2026**

Plan de amplasament si delimitare a imobilului
Scara 1:1000

Nr. cadastral	Suprafata masurata (mp)	Adresa imobilului	
369185	349	Jud. Arad, UAT Arad, Loc. Arad	
Cartea Funciara nr.	UAT	ARAD	

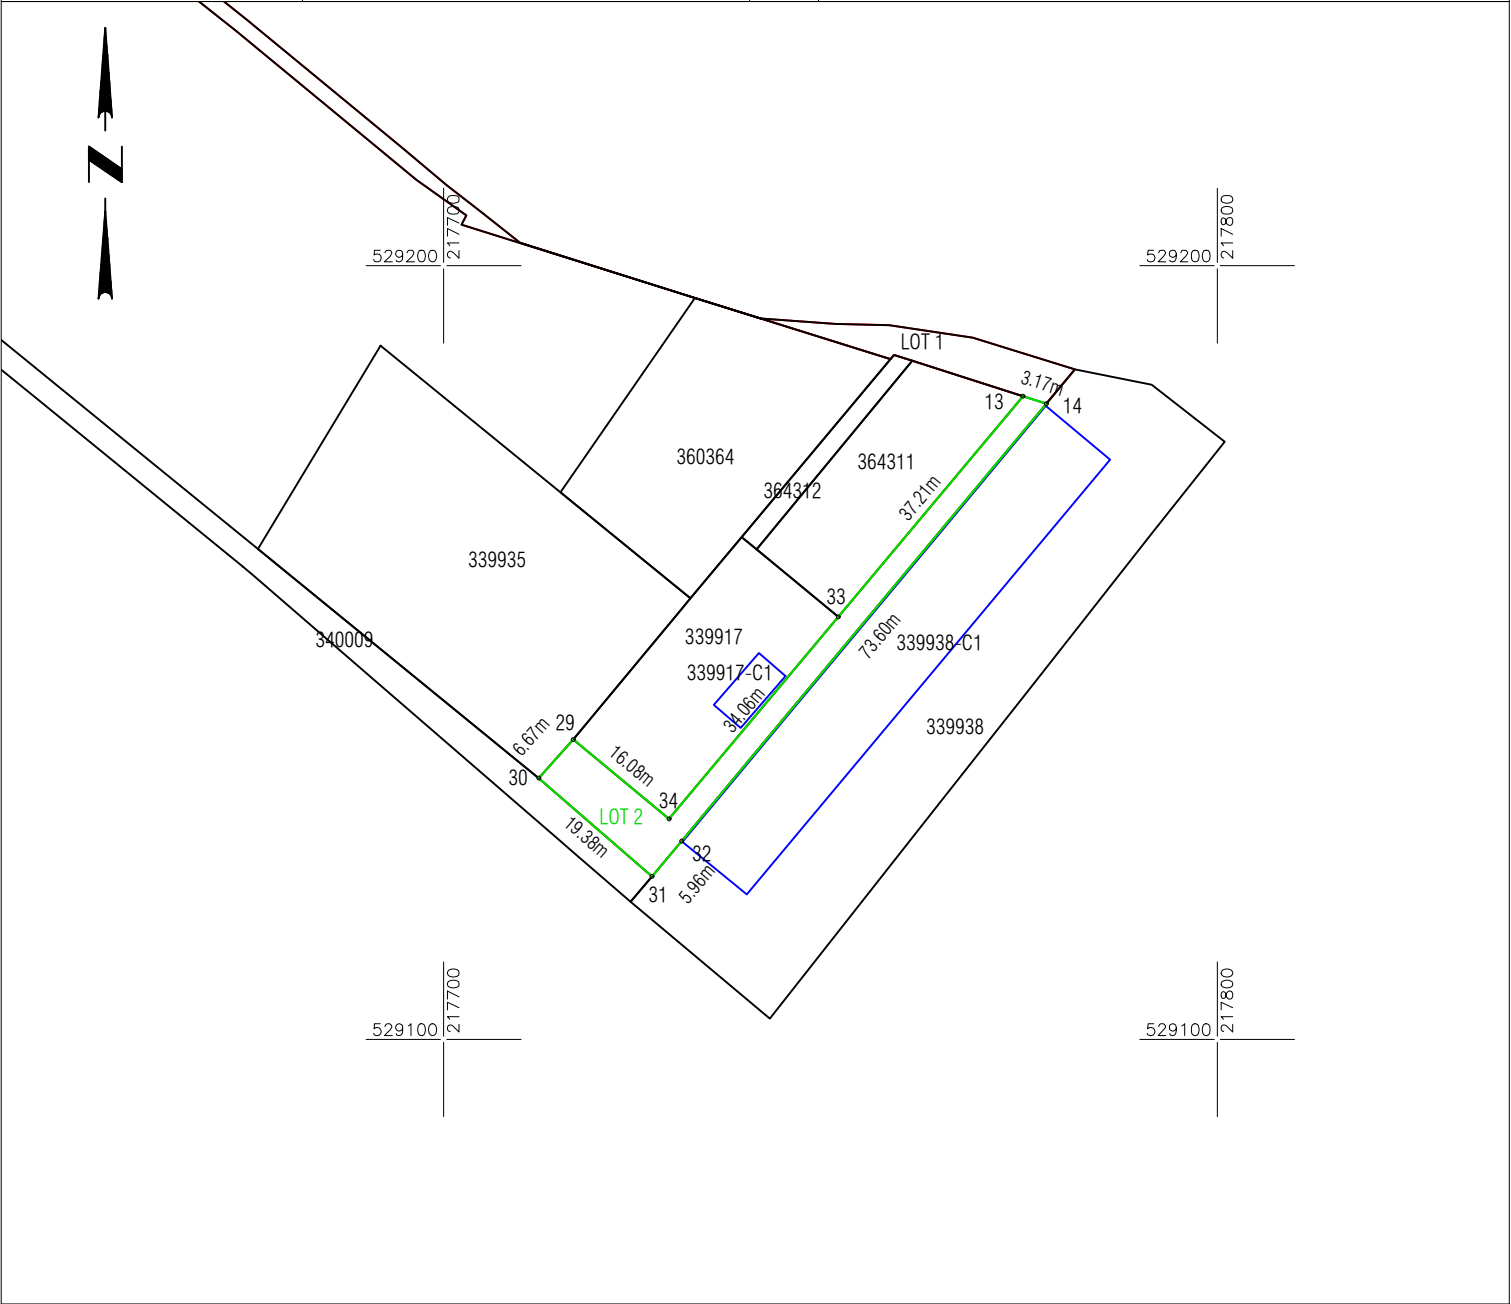

A. Date referitoare la teren			
Nr. parcela	Categorie de folosinta	Suprafata (mp)	Mentiuni
1	N	349	LOT 2 Teren neimprejmuit.
TOTAL		349	

Suprafata totala masurata a imobilului =349 mp
Suprafata din act =349 mp

Executant:

**DATCAD**

Confirm executarea lucrarilor la teren,
corectitudinea intocmirii documentatiei cadastrale si
corespondenta acesteia cu realitatea din teren

CLASA III
RO-B-J NR. 2948

Semnatura si stampila
CIF. 14358573

CATEGORIA B
RO-AR-F. NR. 0180

Inspector

Confirm introducerea imobilului in baza de date integrata
si atribuirea numarului cadastral
Semnatura si parafa
Stampila BCPI

Oficiul de Cadastru si Publicitate Imobiliara ARAD

Nume si prenume **PALADE DANIELA MONICA**

Funcția consilier

Data: 06.2026

Data: **NR. 81051/05.06.2026**