


ANEXA

Nr. cadastral	Suprafata masurata (mp)	Adresa imobilului
	230	Jud. Arad, UAT Arad, Loc. Arad
Cartea Funciara nr.	UAT	ARAD

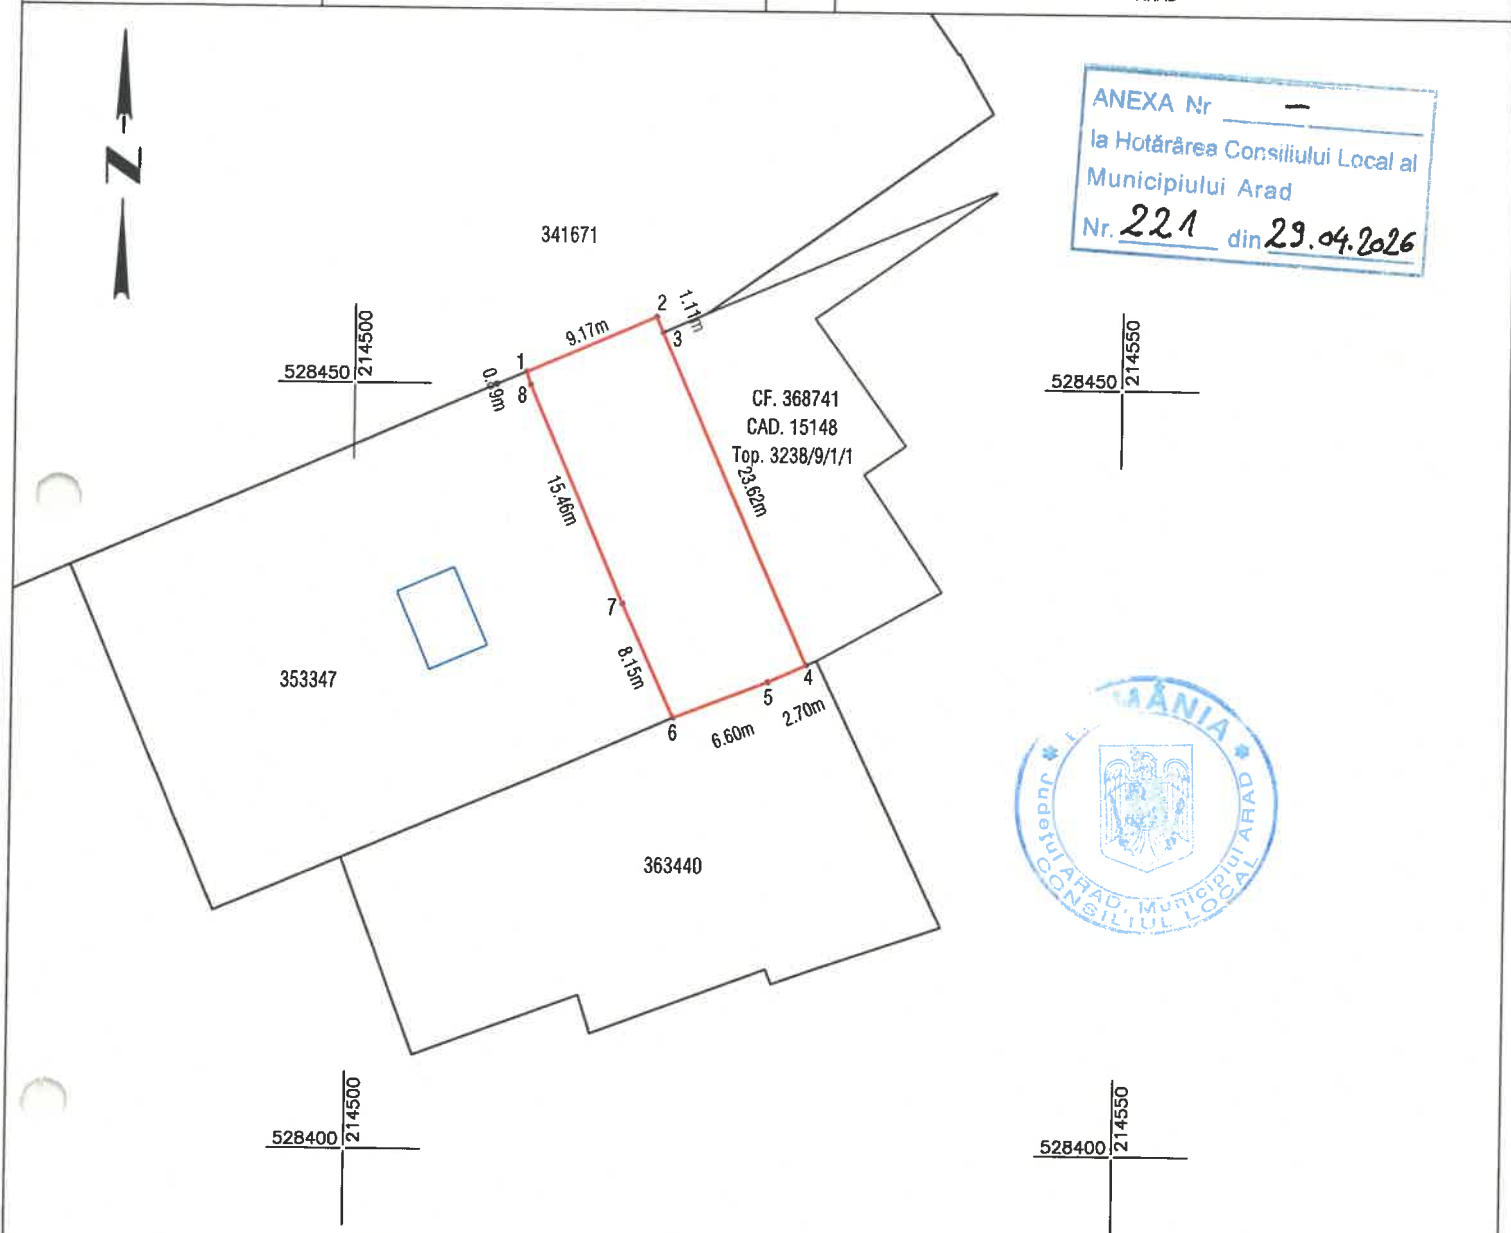

A. Date referitoare la teren			
Nr. parcela	Categorie de folosinta	Suprafata (mp)	Mentiuni
1	CC	230	Teren partial imprejmuit cu gard de sarma pe alin. pct.6,7...1
TOTAL		230	

Suprafata totala masurata a imobilului = 230 mp
Suprafata din act = 230 mp

Executant:



DATCAD

Confirm executarea lucrarilor la teren,
corectitudinea intocmirii documentatiei cadastrale si
corespondenta acestora cu realitatea din teren

CLASA III
RO-B-J NR. 2948

Semnatura si stampila
CIF. 14358573

CATEGORIA B
RO-B-F. NR. 0180

**Patrik-Andras
Kimak**

Digitally signed by Patrik-Andras
Kimak
Date: 2026.03.18 09:13:21 +02'00'

Inspector

Confirm introducerea imobilului in baza de date integrata
si atribuirea numarului cadastral
Semnatura si parafa
Stampila BCPI