


Plan de amplasament si delimitare a imobilului
Scara 1:500

ANEXA 1b

Nr. cadastral	Suprafata masurata (mp)	Adresa imobilului	
	446	Jud. Arad, UAT Arad, Loc. Arad	
Cartea Funciara nr.	UAT	ARAD	

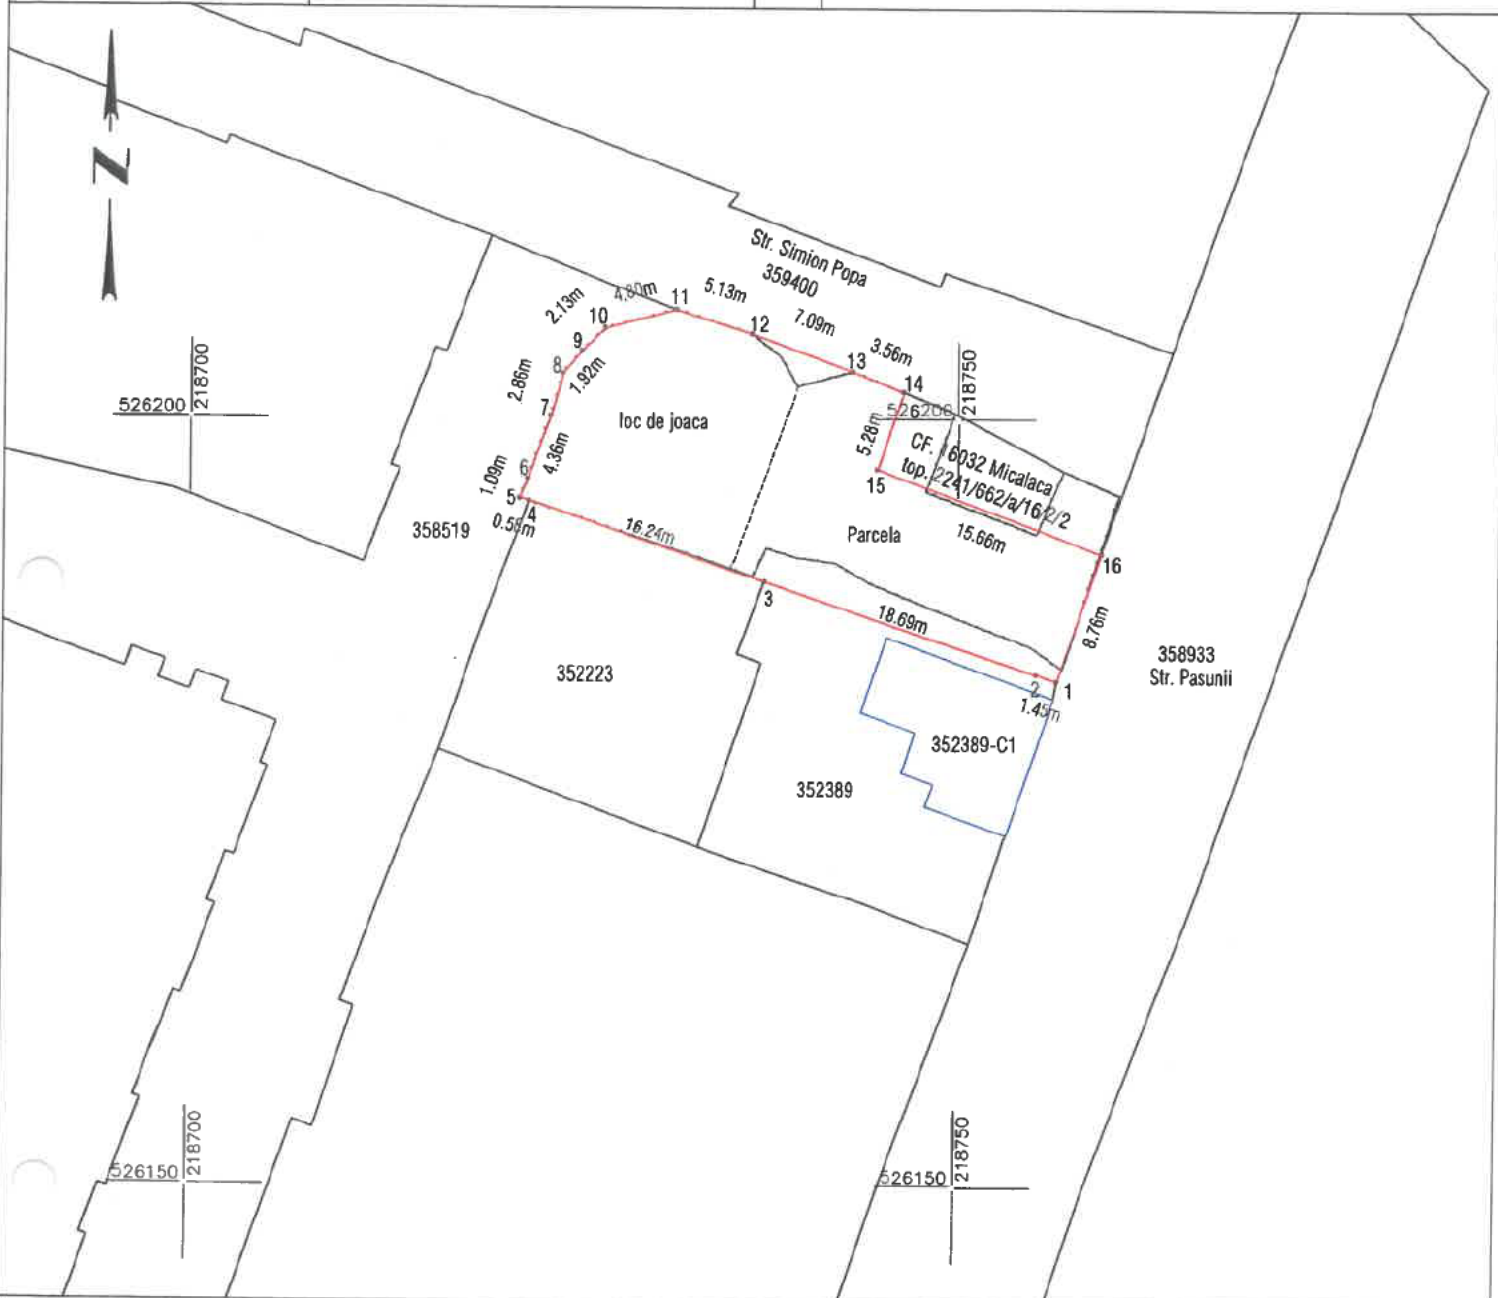

A. Date referitoare la teren

Nr. parcela	Categorie de folosinta	Suprafata (mp)	Mentiuni
1	CC	446	Loc de joaca. Zona verde
TOTAL		446	Teren partial imprejmuit cu gard din plasa de sarma.

Suprafata totala masurata a imobilului = 446 mp

Suprafata din act = 446 mp

Executant:



DATCAD

Confirm executarea lucrarilor la teren,
corectitudinea intocmirii documentatiei cadastrale si
corespondenta acesteia cu realitatea din teren

CLASA III
RO-B-J NR. 2948

Semnatura si stampila
CIF. 14358573

CATEGORIA B
RO-B-F. NR. 0180

Inspector

Confirm introducerea imobilului in baza de date integrata
si atribuirea numarului cadastral
Semnatura si parata
Stampila BCPI



DATCAD

P.L.: 310329 – Arad, Spl.Gen.Gh.Magheru Bl.303 Sc.B, ap.34
Tel. +40 741 015.693 Fax. + 40 357 435-595
CIF: RO14358573 ORC: Jo2/834/2001
E-mail: patrik.kimak@datcad.ro www.datcad.ro

REFERAT

In atentie Primaria Mun.Arad
Serviciul Cadastru Intravilan și Carte Funciară
Direcția Patrimoniu

Referitor la lucrarea de identificare a imobilului situat in zona str.Simion Popa, respectiv str.Pasunii

Prezenta documentație este întocmită ca urmare a comenzii primite privind reglementarea situației terenului situat în zona str. Simion Popa, respectiv str. Pășunii, în vederea clarificării și actualizării datelor cadastrale, precum și a înscrierii acestuia în cartea funciară.

Pentru imobilul identificat cu suprafața de 446 mp se va întocmi o lucrare de primă înregistrare, acesta având destinația de loc de joacă și zonă verde.

Conform celor spuse mai sus va aducem la cunoștința faptul ca propunerea prezentata a fost intocmita tinand cont de vechile parcelari, colile de carte funciara, documentele care ne-au fost puse la dispozitie si in baza realitatii din teren.

Cu stimă,

Data,
12.08.2026

S.C. DATCAD S.R.L.

Ing. Dipl. Kimak Patrik

**Patrik-
Andras
Kimak**

Digitally signed
by Patrik-Andras
Kimak
Date: 2026.08.12
11:05:15 +03'00'

CONFIRM CU
O

