


Plan de amplasament si delimitare a imobilului
Scara 1:2000

Nr. cadastral	Suprafata masurata (mp)	Adresa imobilului	
	3816	Extravilan, Jud. Arad	
Cartea Funciara nr.	UAT	ARAD	

ANEXA Nr. 1
la Hotărârea Consiliului Local al
Municipiului Arad
Nr. 58 din 20.02.2026

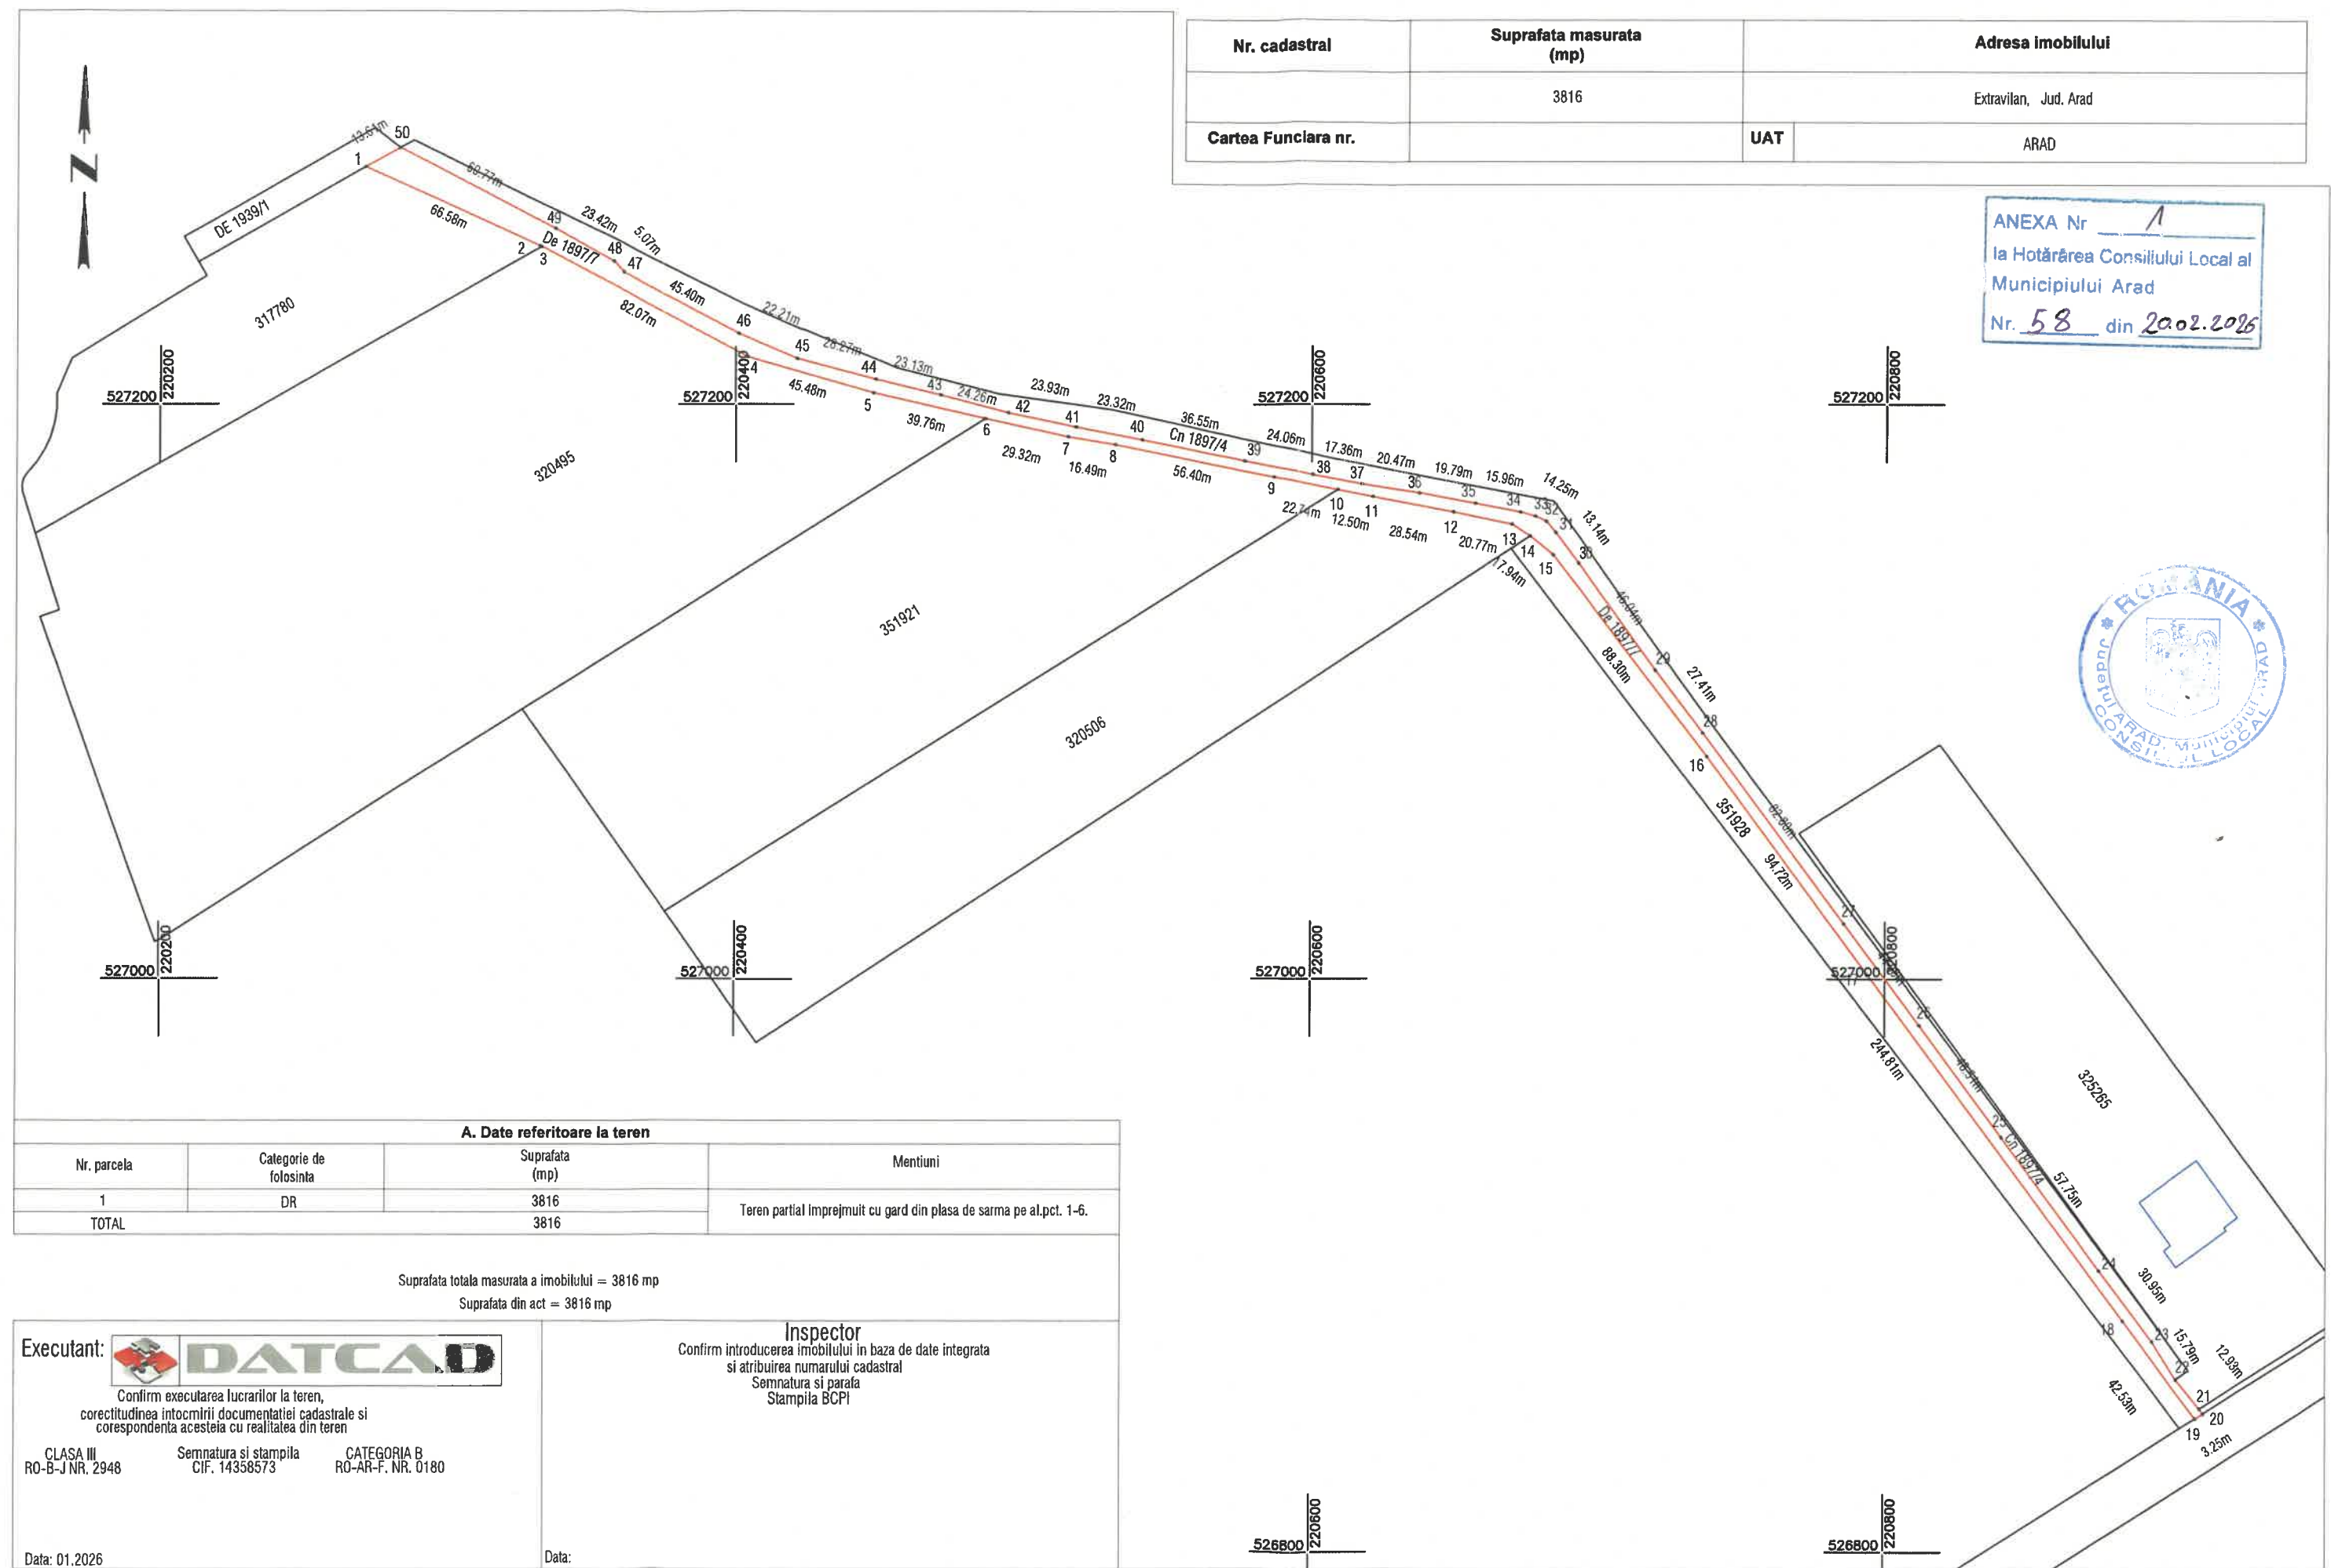

A. Date referitoare la teren			
Nr. parcela	Categorie de folosinta	Suprafata (mp)	Mentiuni
1	DR	3816	Teren partial imprejmuit cu gard din plasa de sarma pe al.pct. 1-6.
TOTAL		3816	

Suprafata totala masurata a imobilului = 3816 mp
Suprafata din act = 3816 mp

Executant: 
Confirm executarea lucrarilor la teren,
corectitudinea intocmirii documentatiei cadastrale si
corespondenta acesteia cu realitatea din teren
CLASA III RO-B-J NR. 2948 Semnatura si stampila CIF. 14358573 CATEGORIA B RO-AR-F. NR. 0180

Inspector
Confirm introducerea imobilului in baza de date integrata
si atribuirea numarului cadastral
Semnatura si parafa
Stampila BCPI

Data: 01.2026

Data: