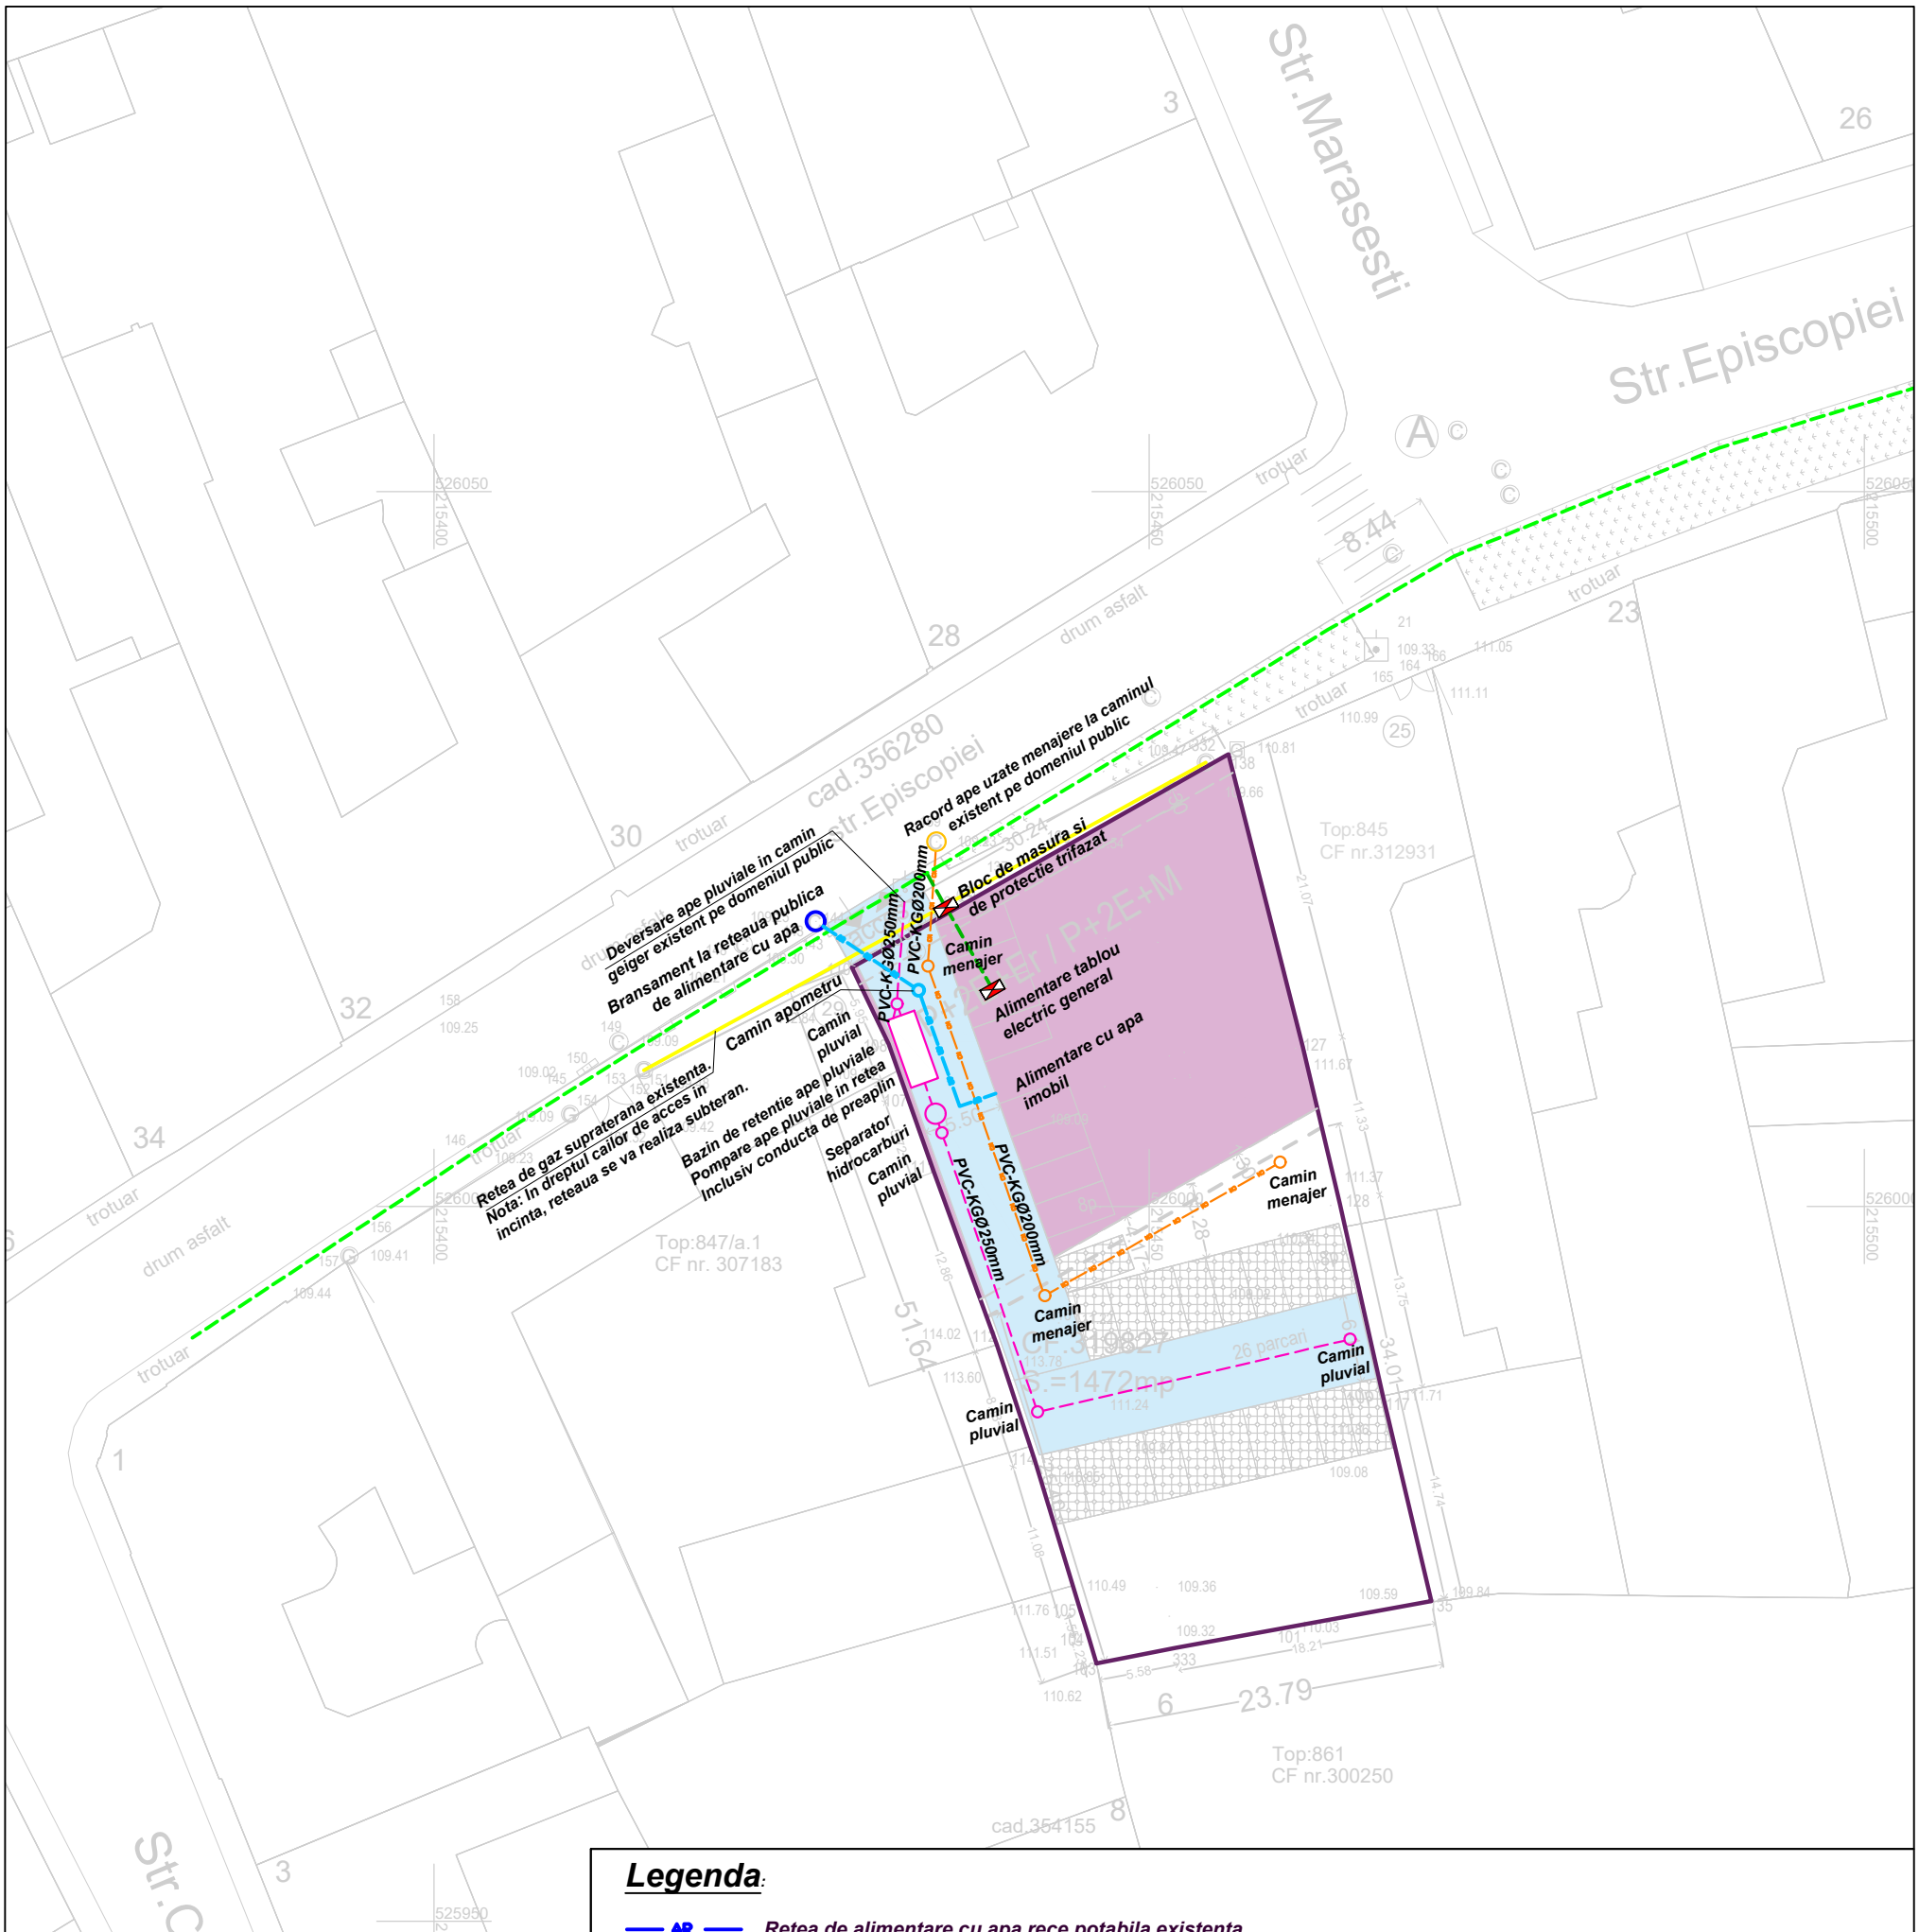


Legenda:

- AR — Retea de alimentare cu apa rece potabila existenta.
- AR — Retea de alimentare cu apa rece potabila propusa.
- CM — Retea de preluare a apelor uzate menajere existenta.
- CM — Retea de preluare a apelor uzate menajere propusa - PVC-KG, Ø200mm.
- Retea electrica existenta.
- Retea electrica propusa.
- Retea de preluare a apelor pluviale propusa - PVC-KG, Ø250mm.
- Retea de gaz supraterana existenta.
- Nota: In dreptul cailor de acces in incinta, reteaua se va realiza subteran.
- Camin apometru propus. Bransament consumatori la reteaua publica de alimentare cu apa rece potabila.
- Camin de vizitare retea de canalizare menajera, propus.
- Camin de vizitare retea de canalizare pluviala, propus.
- Bloc de masura si de protectie trifazat.

Acest document este proprietatea firmei S.C. SMART HOUSE COLOR S.R.L. si nu poate fi folosit, transmis, sau reprodus, total sau partial, fara autorizarea expresa si scrisa. Utilizarea sa trebuie sa fie conforma celei pentru care a fost elaborat. Documentul este valabil numai cu semnatura si stampila in original.

L.S.

VERIFICATOR	NUME SI PRENUME	SEMNATURA	CERINTA	REFERAT / EXPERTIZA NR. / DATA
			Is - Ie	

PROIECTANT DE SPECIALITATE:
S.C. SMART HOUSE COLOR S.R.L.
STR. DR. LAZAR AUGUSTIN, NR. 7
J2/477.2017, CUI: RO37283429
web. www.smartproject.ro

DENUMIRE PROIECT: ELABORARE P.U.Z. SI R.L.U. : "Construire CLADIRE cu SPATII SERVICII - COMERT si APARTAMENTE"

Amplasament: Jud. Arad, municipiul Arad, Intravilan, str. Episcopiei nr. 27, C.F. nr. 319827 Arad

Nr. proiect: 145 / 2026

SPECIFICATIE	NUME SI PRENUME	SEMNATURA	Scara: 1:500
COORD. URB.	arh CRAINIC DORIN		
DESENAT	ing NICORAS IONUT-VASILE		Data: 2026
PROIECTAT	ing NICORAS IONUT-VASILE		

BENEFICIAR: SZEKERES CAROL ATTILA si LĂUTAS SORIN-ADRIAN

Faza: S.O.

NUME PLANSA: Reglementari edilitare.

Nr. plansa: Ed - 04