




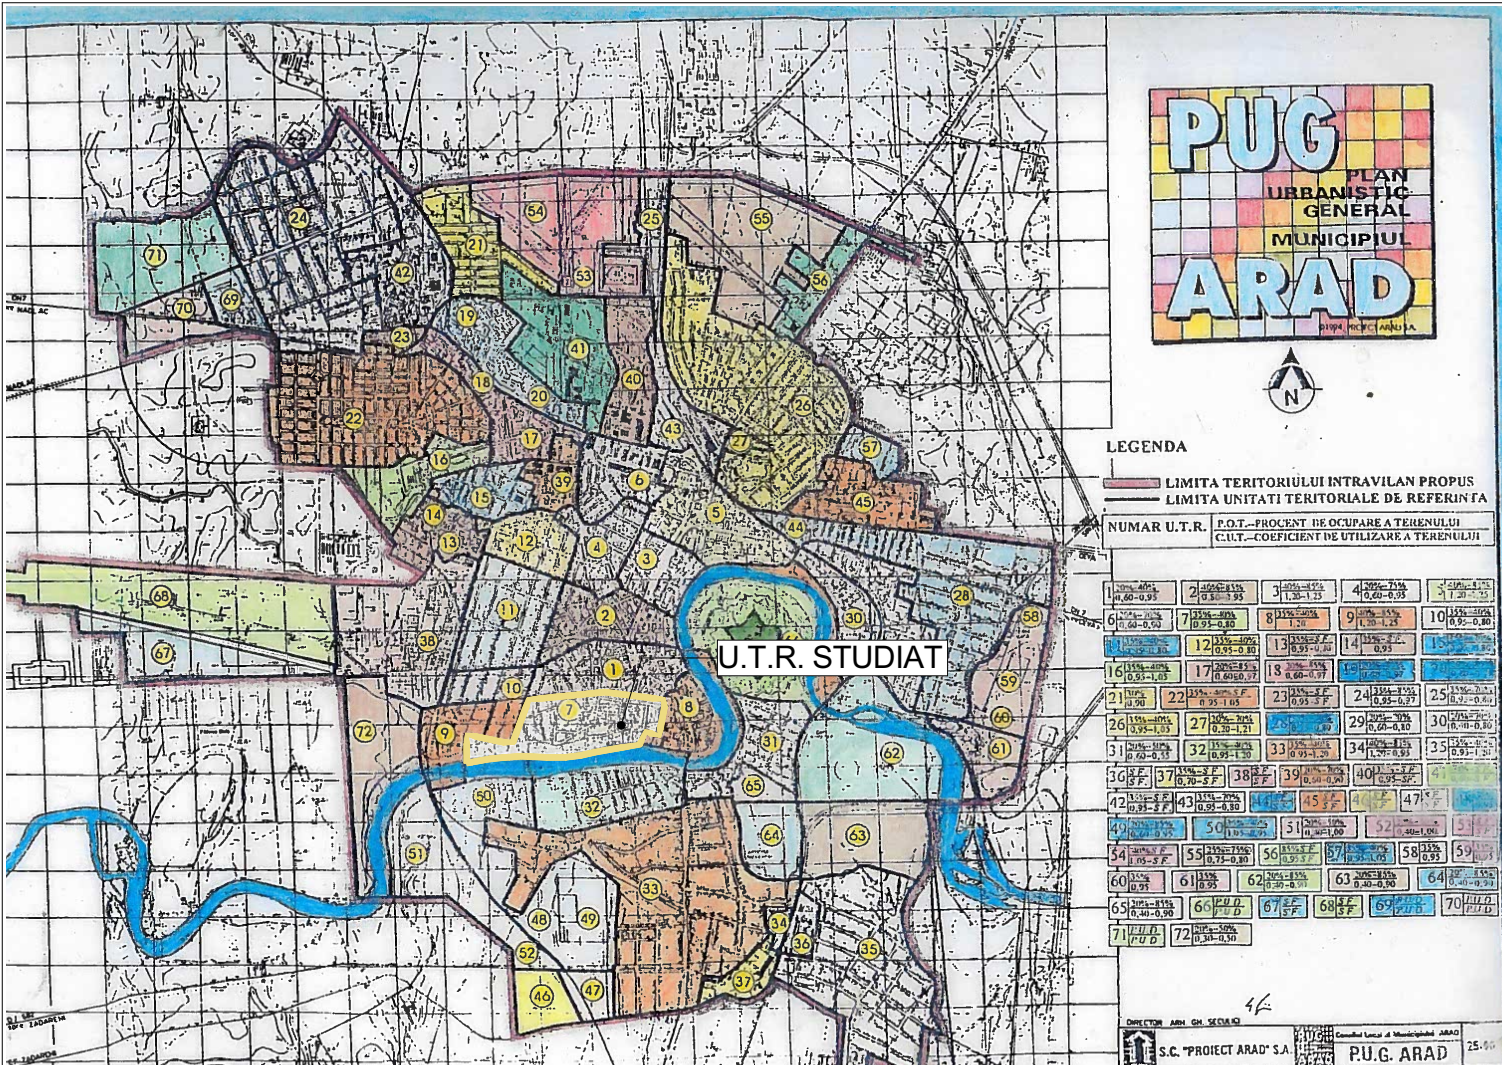

EXTRAS DIN PLANUL URBANISTIC GENERAL ARAD

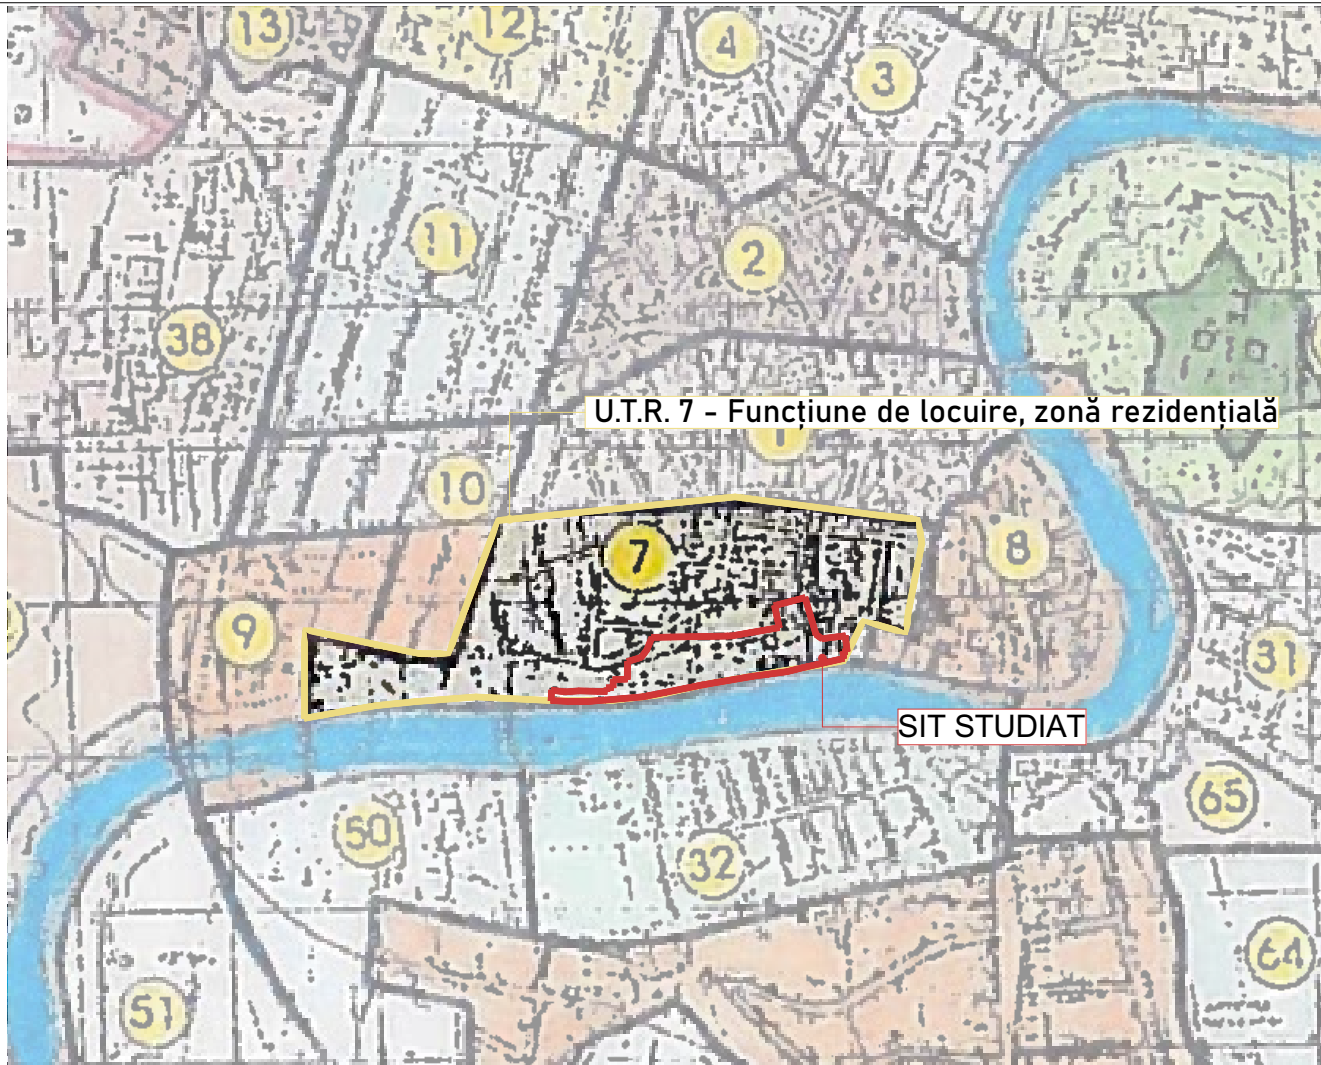

PLAN DE ÎNCADRARE ÎN PUG

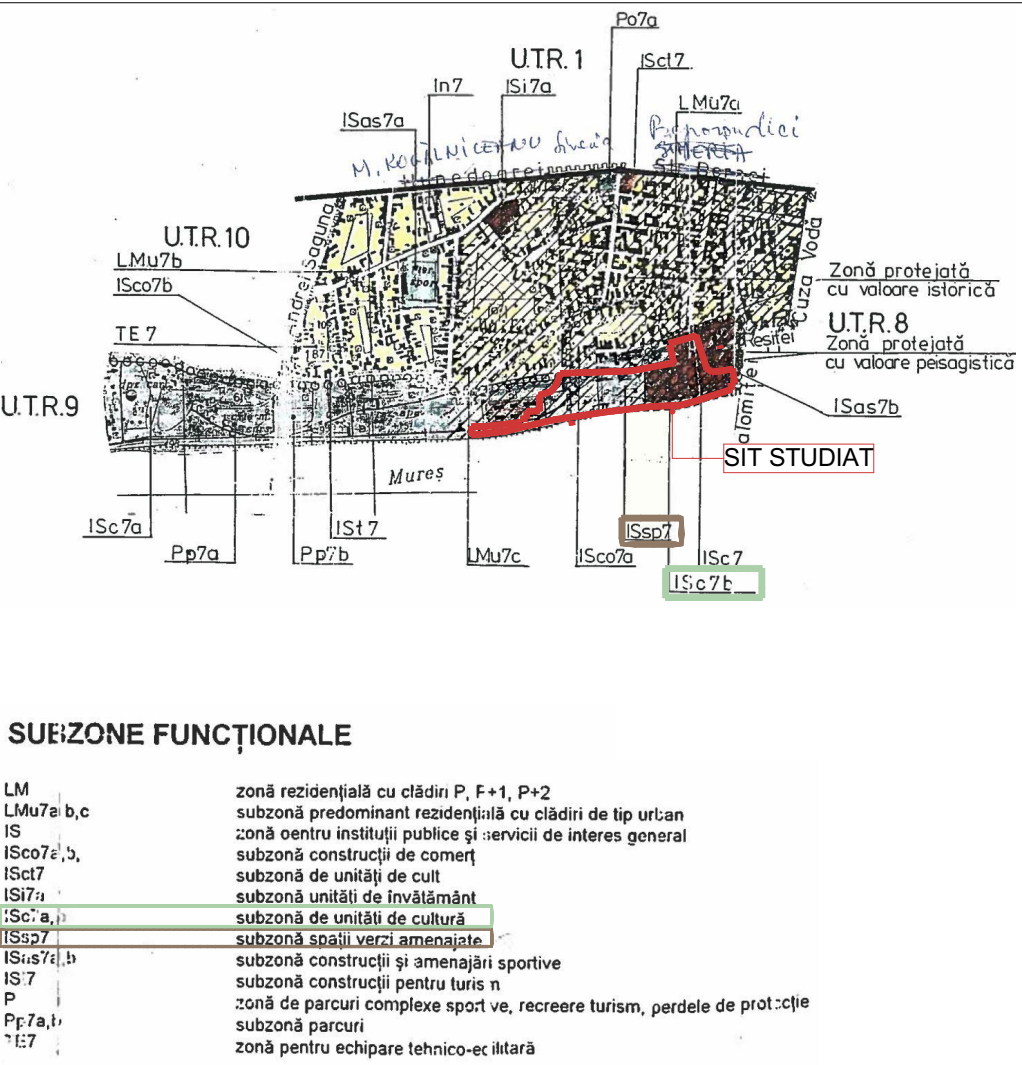


EXTRAS DIN REGULAMENTUL LOCAL DE URBANISM ARAD



ÎNCADRARE ÎN LOCALITATE

ORTOFOTOPLAN - EXTRAS DIN GOOGLE EARTH

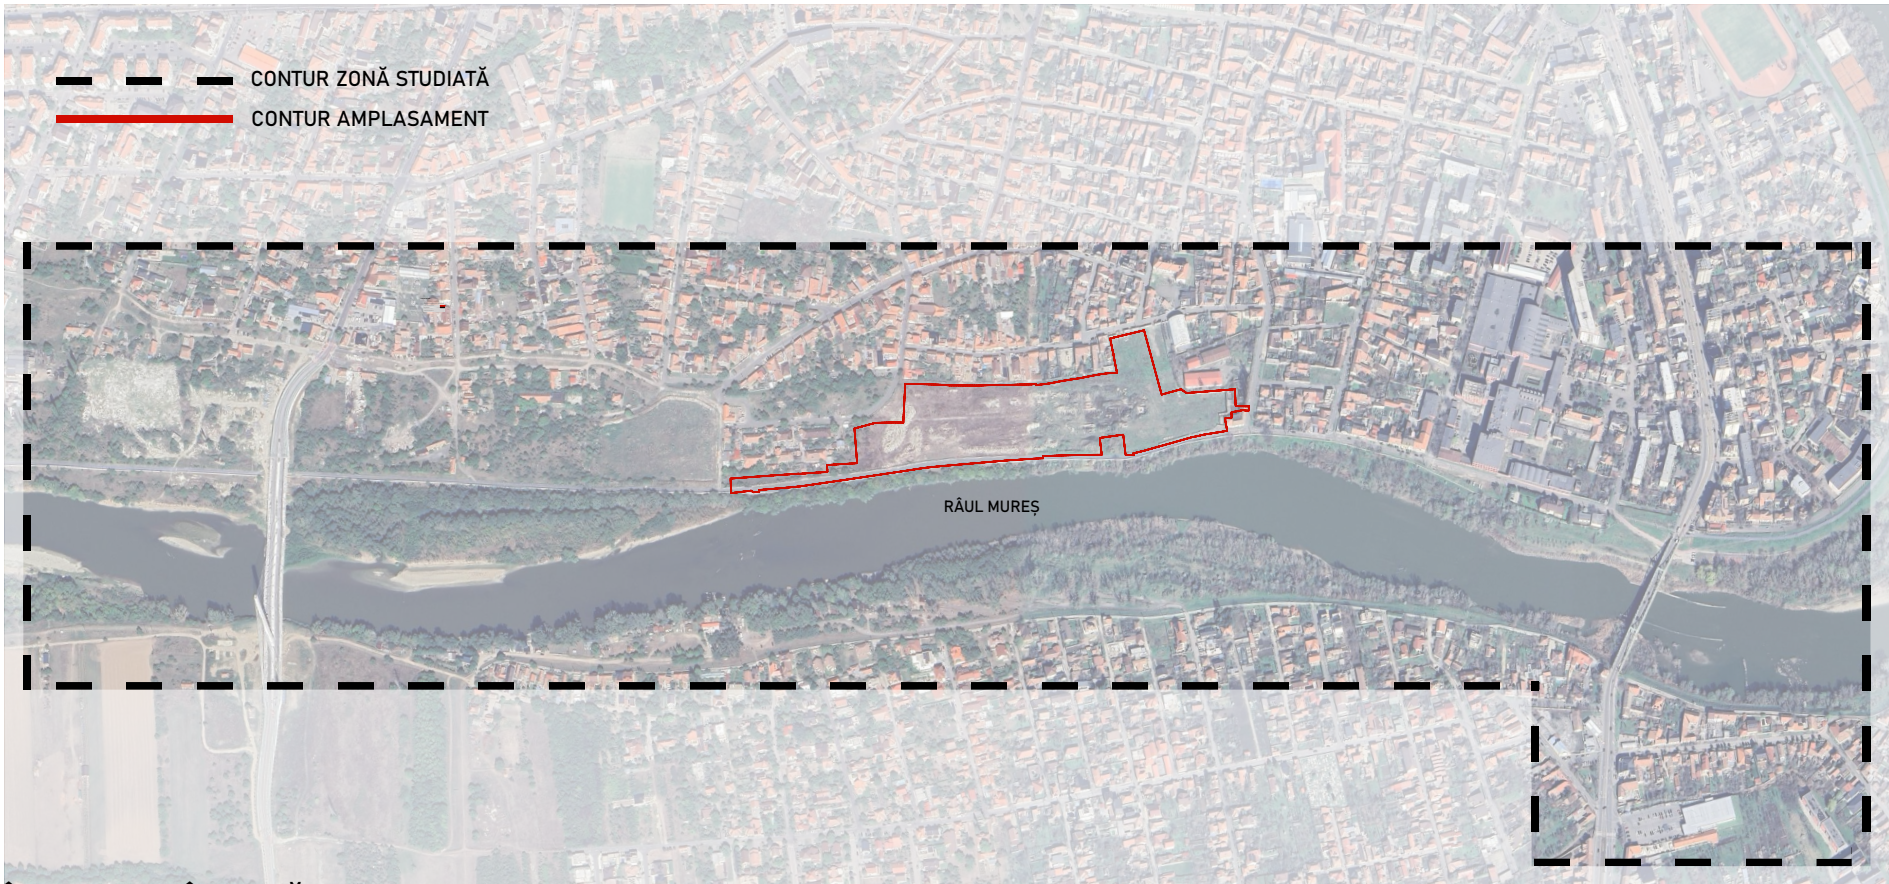

ÎNCADRARE ÎN ZONĂ



AMPLASAMENT

S.C. CORNER STUDIO S.R.L.

str. Constantin Brâncuși, nr. 55
Mun. Cluj-Napoca
jud. Cluj

DATE PROIECT

TITLUL PROIECTULUI

„ANSAMBLU REZIDENȚIAL CU
FUNCTIUNI MIXTE - LOCUINȚE
COLECTIVE 2S+P+1IE,
SERVICII/ COMERȚ
ȘI AMENAJĂRI EXTERIOARE”

ADRESĂ AMPLASAMENT

str. Splaiul Mureșului, nr. 26
mun. Arad, jud. Arad

INFORMAȚII

S. totală de reglementare conform
C.F.-urt: 49882.00 mp
S. totală de reglementare măsurată:
49899.40 mp

DATE PROPRIETAR

S.C. PORTO PETROL S.R.L.

str. Splaiul Nistrului, nr. 1
mun. Timișoara, jud. Timiș

DATE DEZVOLTATOR

RESIDENCE IMOBILIARE MOT S.R.L.

str. Cocorilor, nr. 48/B, etaj 1, ap. 2
mun. Arad, jud. Arad

ECHIPA DE ELABORARE

ȘEF PROIECT

Arh. Cristian Bănuț

PROIECTAT

Arh. stag. Andreea Bob

Arh. Margareta Luca

Arh. stag. Larisa Popa

Arh. Denisa Tăunean

NR. PROIECT	DATA	SCARA
41	7/15/2026	

TITLUL PLANȘEI

Planșa 0 - Plan de încadrarea în
teritoriu

FAZA	PLANȘA
P.U.Z.	01.01