P.U.Z

CASA DE LOCUIT PARTER SI GARAJ

SITUATIA EXISTENTA

-DISFUNCTIONALITATI

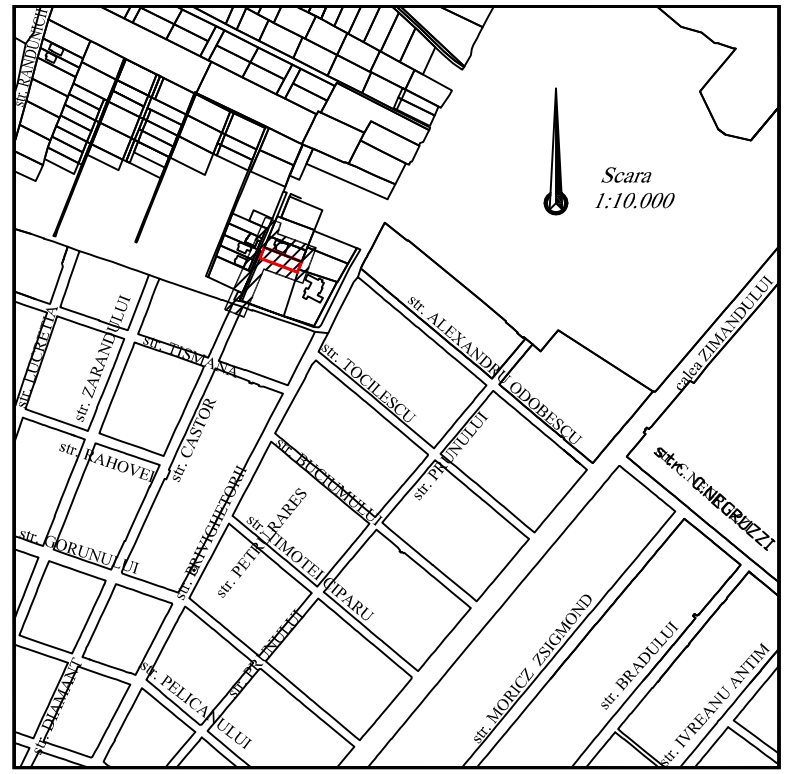

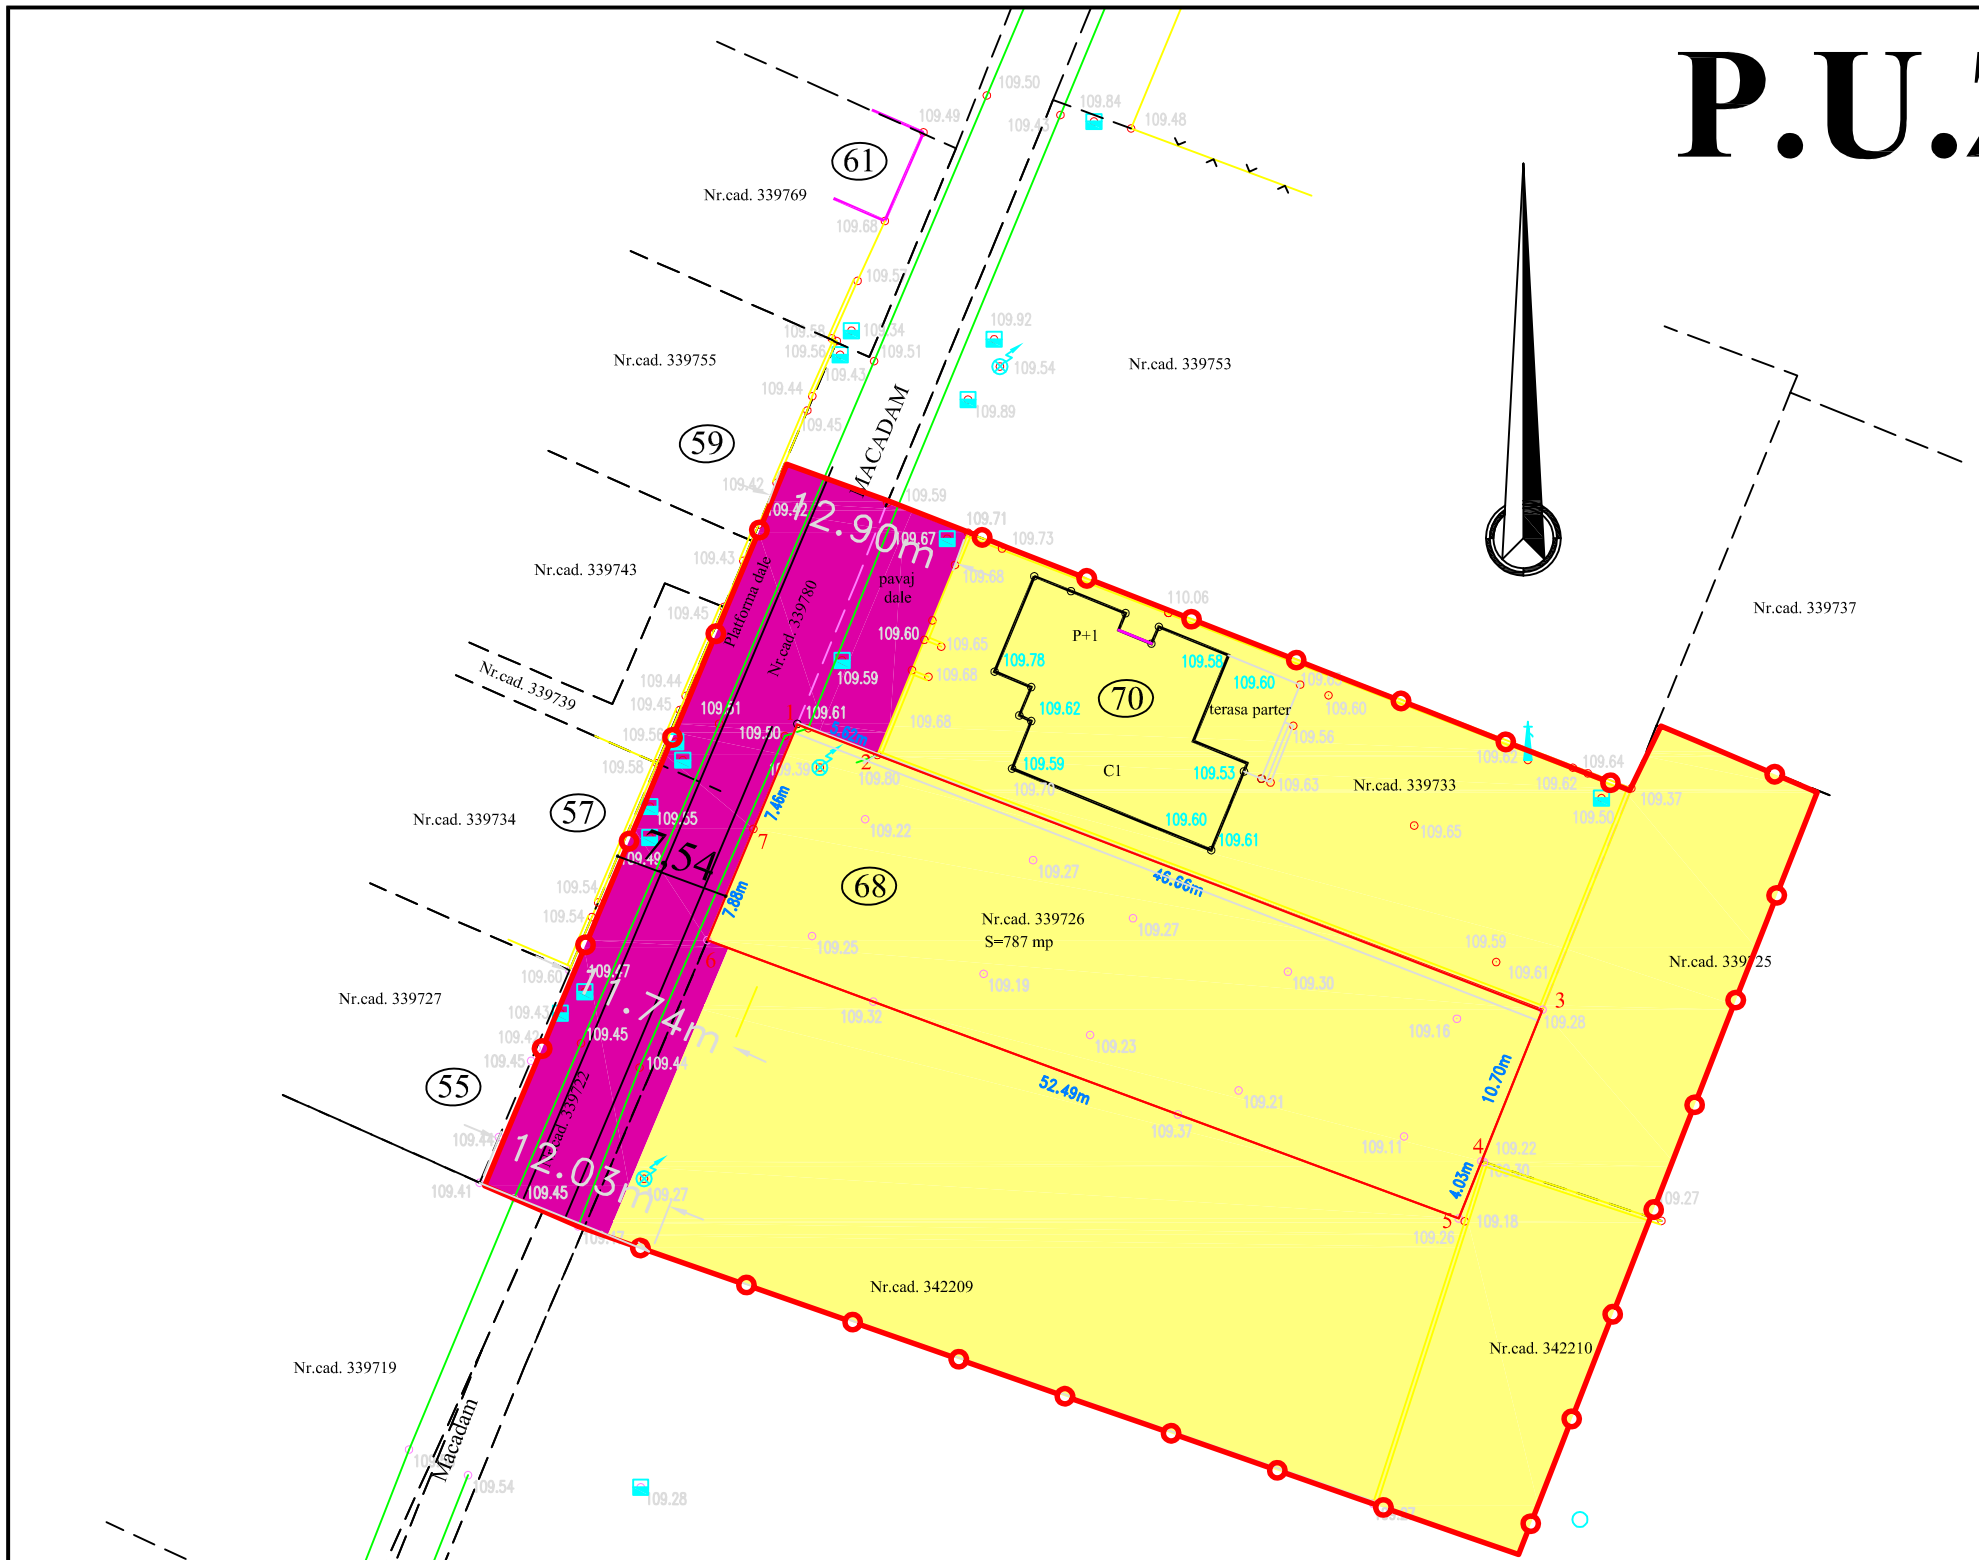

Legenda:

- Stalp beton iluminat
- Stalp lemn telefon
- Gaz
- Canal
- Lampadar

LEGENDA

- LIMITA ZONA STUDIATA
- LIMITA INCINTA
- ZONA DE LOCUIT
- ZONA CIRCULATII CAROSABILE

			A1; A2	
Verificator/ Expert		Semnatura	Cerinta	

PRO URBAN S.R.L.
arhitectura, urbanism, design
B-dul Revolutiei nr. 71, JO2/1360/1994

Beneficiar: POPESCU MARIANA — Nr pr. 16

	Numele	Semnatura	Scara		Faza
			1: 500	CASA DE LOCUIT PARTER SI GARAJ str. CASTOR , NR. 68	P.U.Z.
Sef proiect	arh. Serban Elvira				
Proiectant	arh. Serban Elvira		Data 2022	SITUATIA EXISTENTA DISFUNCTIONALITATI	Pl. nr. 02
Desenat	arh. Serban Elvira				