


# MOBILARE

## PUZ - LOCUINTE INDIVIDUALE

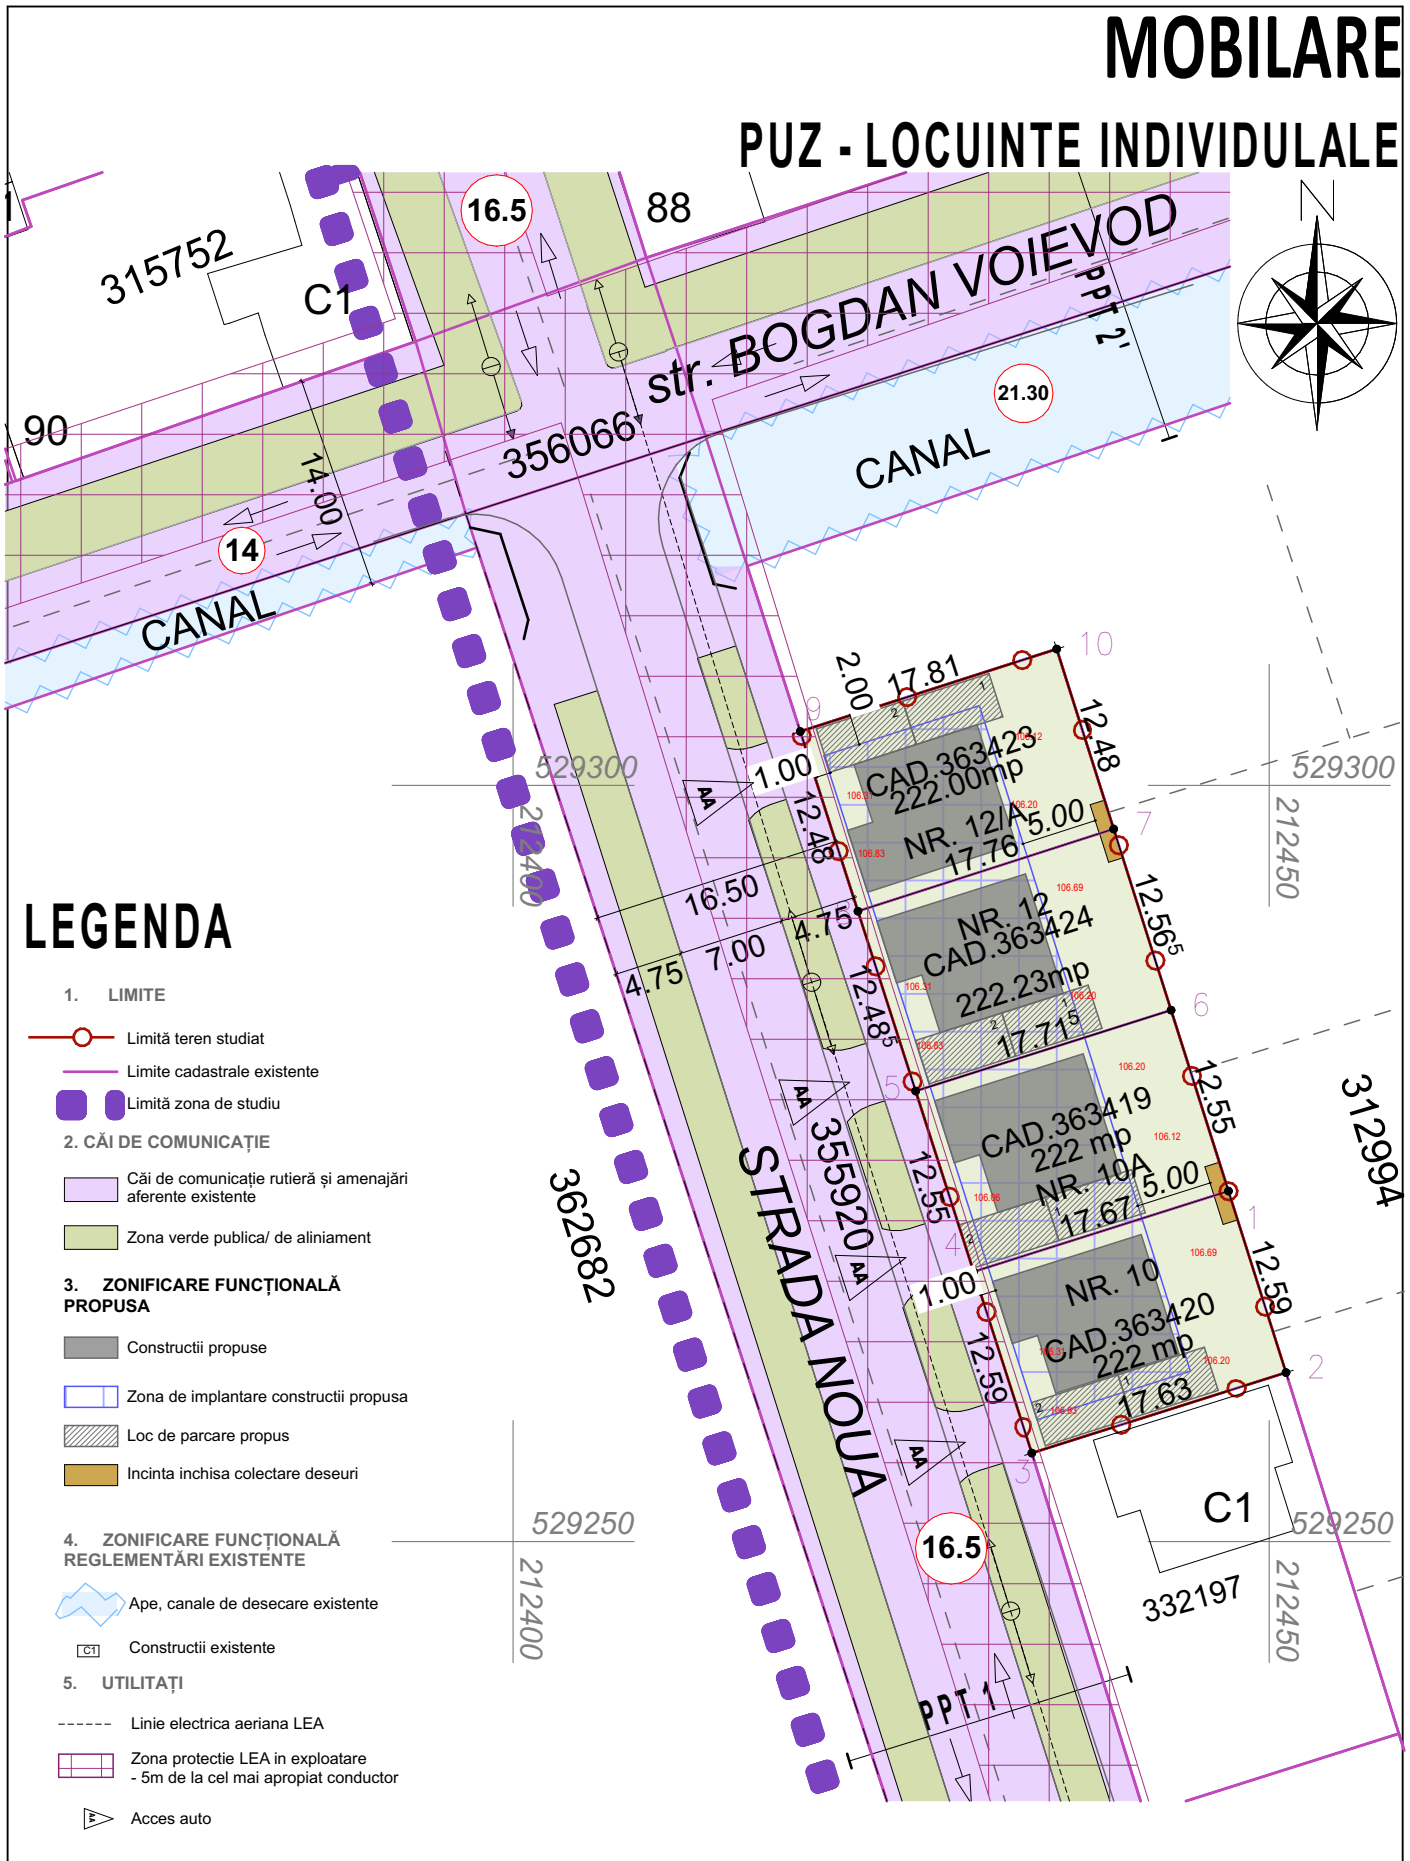

### LEGENDA

#### 1. LIMITE

- Limită teren studiat
- Limite cadastrale existente
- Limită zona de studiu

#### 2. CĂI DE COMUNICAȚIE

- Căi de comunicație rutieră și amenajări aferente existente
- Zona verde publica/ de aliniament

#### 3. ZONIFICARE FUNCȚIONALĂ PROPUȘĂ

- Construcții propuse
- Zona de implantare construcții propuse
- Loc de parcare propus
- Incinta închisă colectare deseuri

#### 4. ZONIFICARE FUNCȚIONALĂ REGLEMENTĂRI EXISTENTE

- Ape, canale de desecare existente
- Construcții existente

#### 5. UTILITAȚI

- Linie electrică aeriană LEA
- Zona protecție LEA în exploatare - 5m de la cel mai apropiat conductor
- Acces auto

	Specialist RUR arh JIVAN Marius			Denumire proiect: <b>PUZ LOCUINTE INDIVIDUALE</b>	Pr. Nr.: 56/2023
	<b>S.C. POWER ON SOLUTIONS S.R.L.</b> Str. G. Musicescu, Nr.26, Timisoara, Timis e-mail: office@power-on.ro Tel: 0773 806 704			Initiator: BORDIANU CORNELIU SI BORDIANU DORU	Faza: AVIZ OP.
Sef proiect	arh. JIVAN Marius	Semnatura	Scara 1:500	Amplasament: Mun Arad, jud. Arad, Str Noua, CF 363419, CF363420, CF363423, CF363424 Arad,	Nr. plansa: U2.2
Proiectat	arh. STANCU ISPAS Ioana		Data MAI 2023	Denumire plansa: <b>MOBILARE</b>	
Desenat	arh. STANCU ISPAS Ioana				