


PUZ și RLU aferent Extindere Ansamblu Central Funcțiuni Mixte b-dul Dragalina Arad


Amplasament:

Jud. Arad, mun. Arad, B-dul General Dragalina, nr. 27, identificat prin CF nr. 363005

Încadrare în localitate

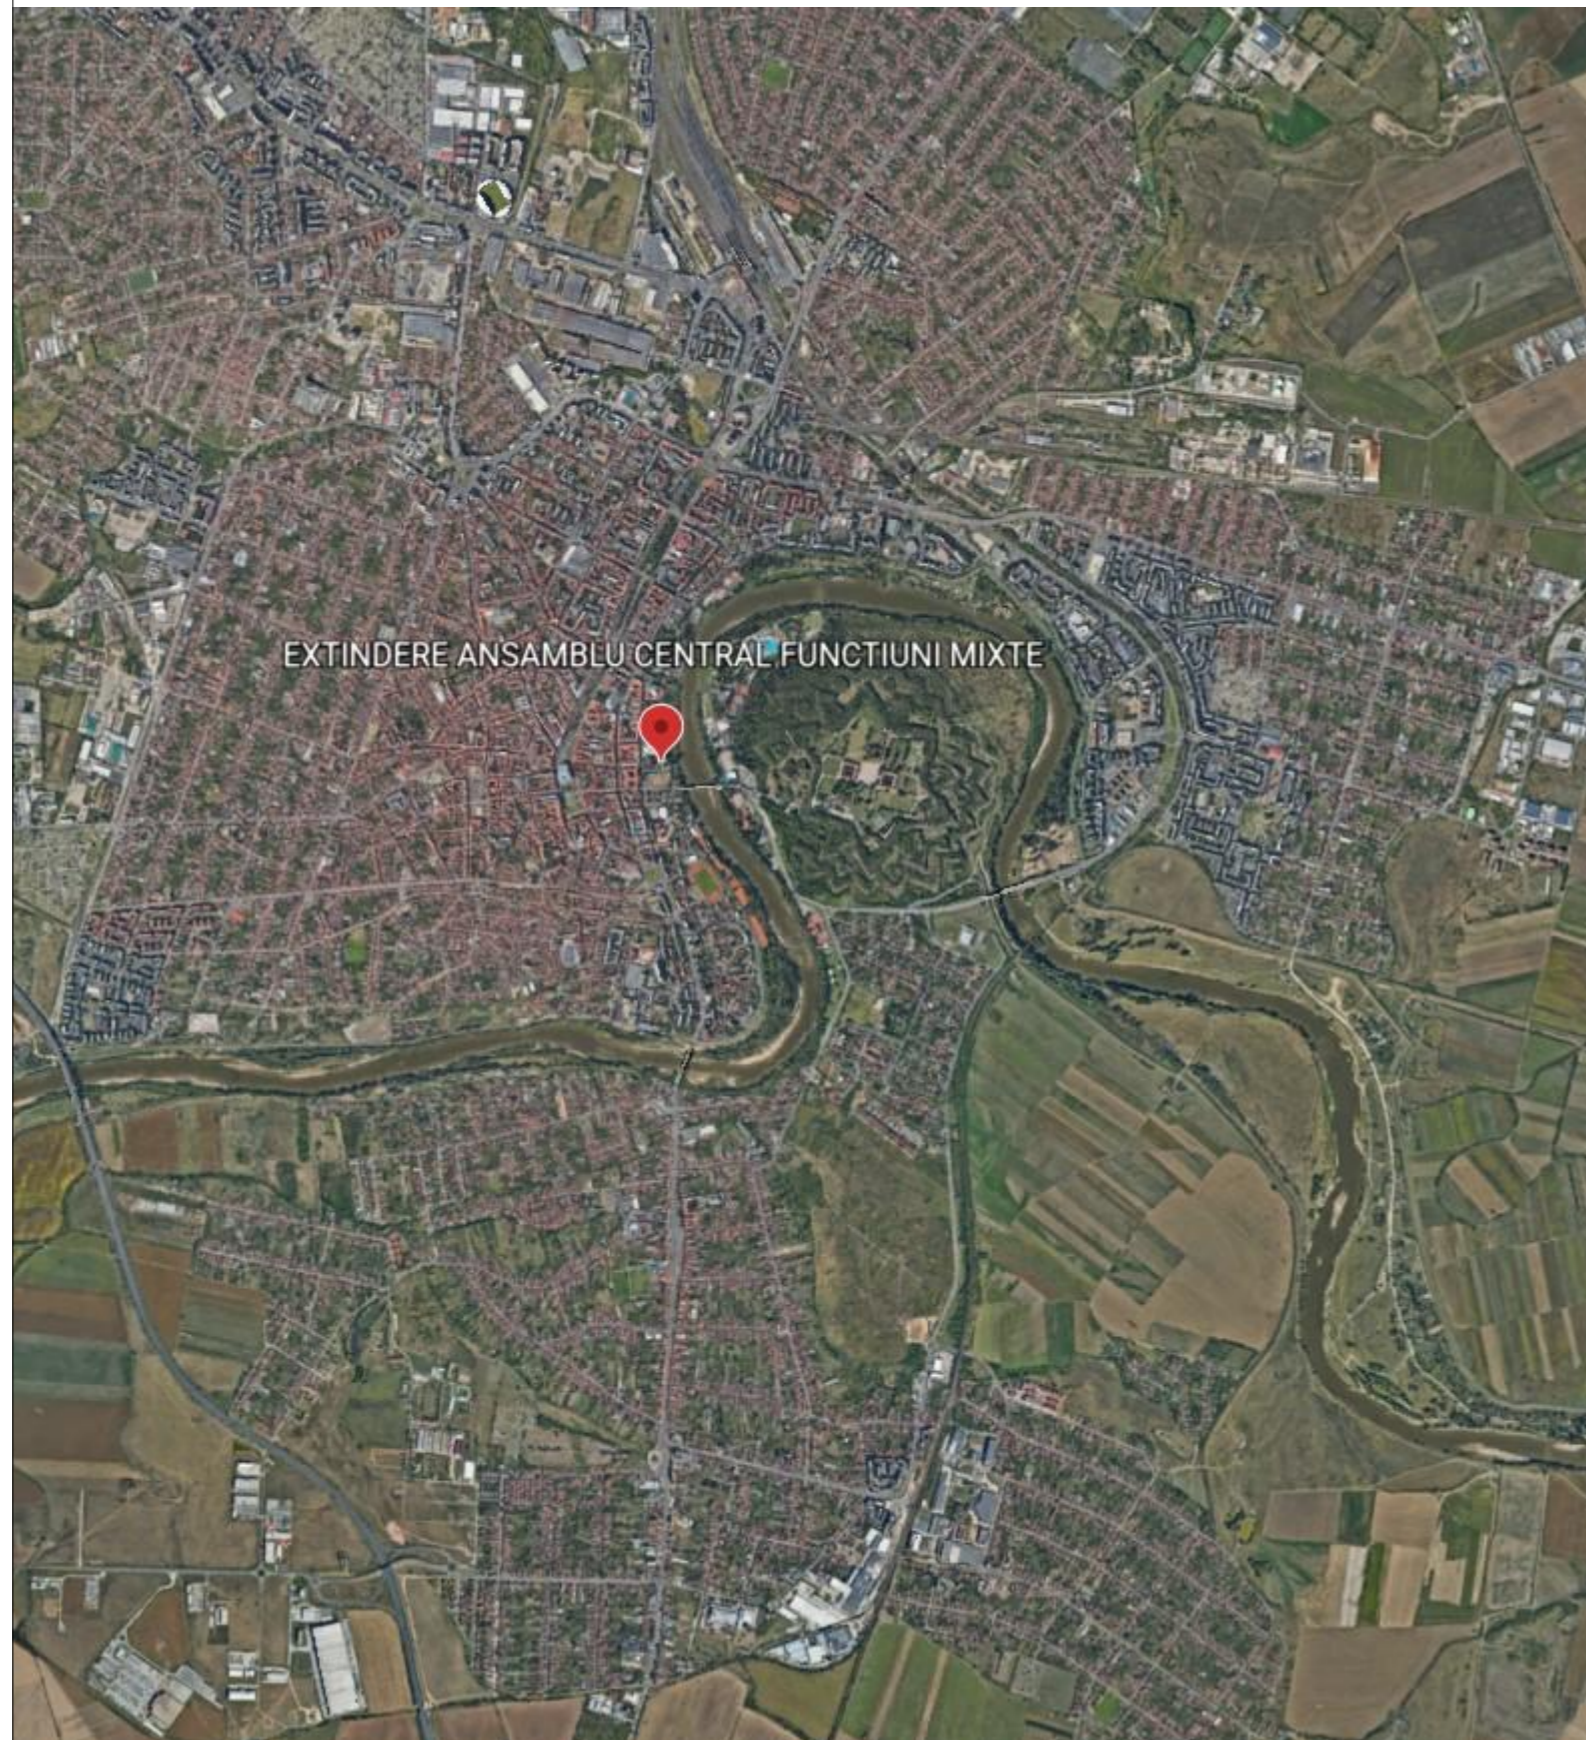

Acest document este proprietatea firmei S.C. Pro Arhitectura S.R.L. si nu poate fi folosit, transmis sau reprodus, total sau partial, fara autorizarea expresa si scrisa a proprietarului. Documentul este valabil numai cu semnaturile si stampila in original, iar utilizarea sa trebuie sa fie conforma celei pentru care a fost elaborat.
Prezenta planșa este valabila doar pentru obtinerea avizelor/autorizatiilor necesare la faza P.U.Z..
Pentru faza D.T.A.C prezenta planșa nu este valabila.

Proiectant general		Beneficiar		Proiect nr.
 PRO.ARHITECTURA ARHITECTURĂ URBANISM RESTAURARE CONSULTANȚĂ		S.C. PARC S.A.		551/2022
SPECIFICATIE	NUME	SEMNATURA	Scara:	Titlu proiect
COORDONATOR URBANISM	arh. Gheorghe SECULICI			
PROIECTAT DESENAT	arh. stag. Roxana-Adina MANOLE		Data: decembrie 2022	JUD. ARAD, Arad, B-dul General Dragalina, nr. 27, CF 363005
			A 3	ÎNCADRARE ÎN TERITORIU
				Planșa nr. U-01.1