


PLAN URBANISTIC ZONAL

DEZVOLTARE ZONA MIXTA, COMERT SI SERVICII, UNITATI INDUSTRIALE SI DE DEPOZITARE intravilan, extravilan, jud. Arad, UAT Arad

0 INCADRARE IN ZONA

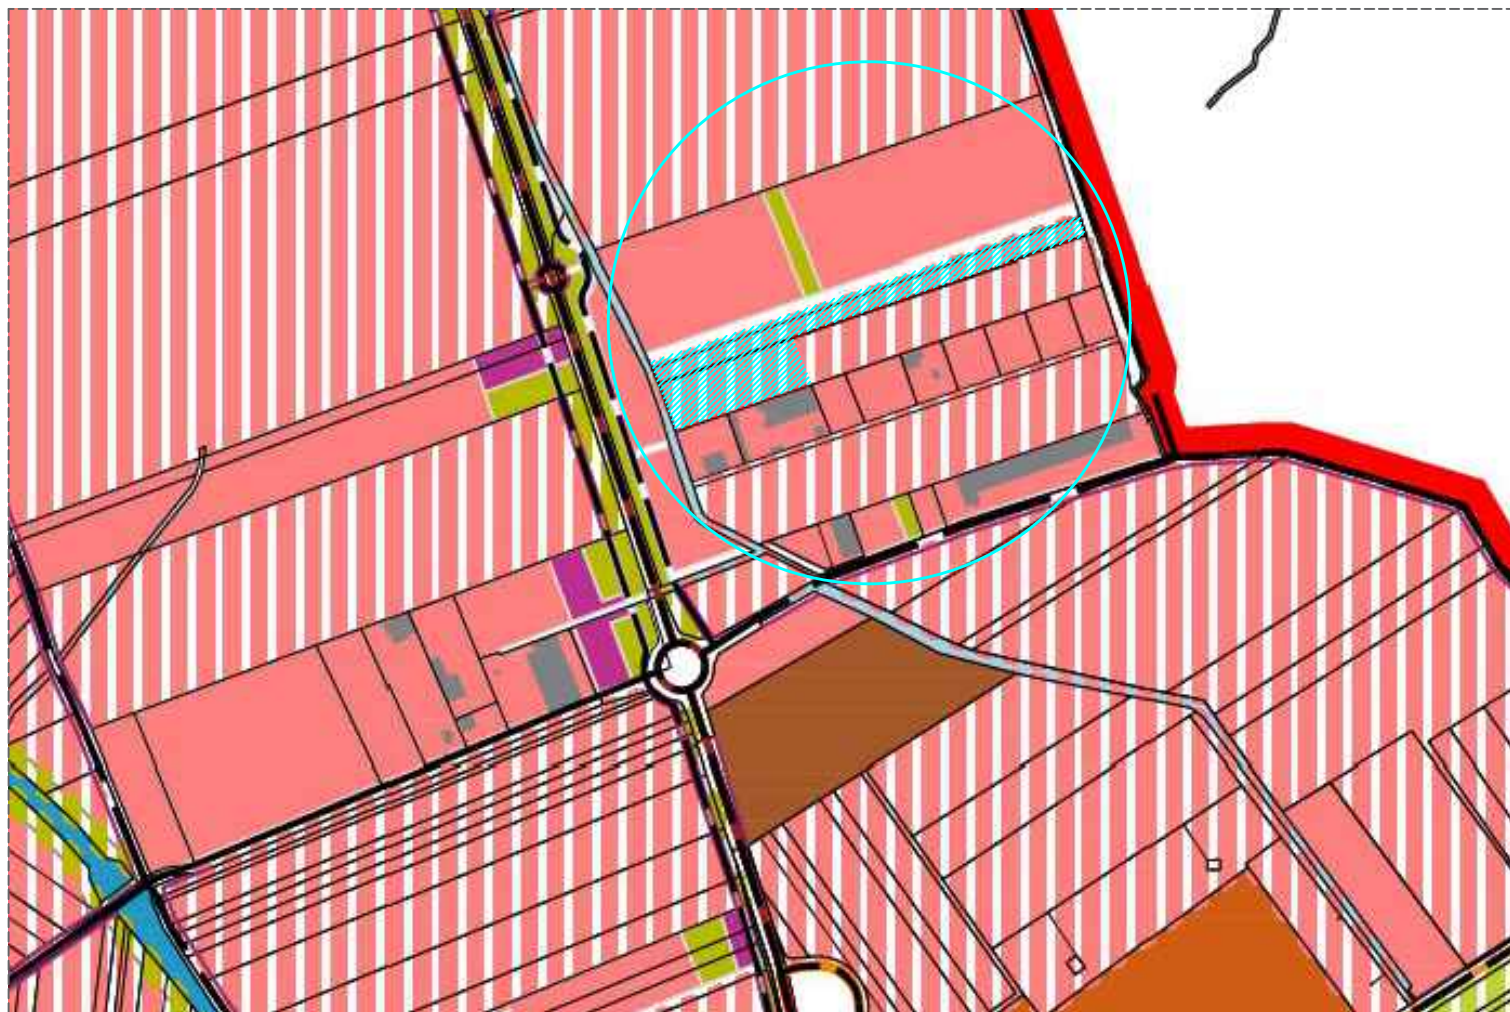

PUG ARAD IN CURS DE ELABORARE - ETAPA VI - REGLEMENTARI URBANISTICE PROPUSE

LEGENDA PUG ARAD

- Zone pentru activități economice terțiare propuse
- Zone pentru rețele tehnico-edilitare și construcții aferente existente
- Restructurarea zonelor funcționale existente, în Zone pentru activități economice terțiare, în afara zonelor centrale
- Zone de mici unități industriale, servicii aferente și logistică, nepoluante existente
- Zone pentru transporturi rutiere și construcții aferente existente
- Perdele forestiere de protecție sau cu rol ecologic propuse



LIMITA INTRAVILAN ARAD

LIMITA INCINTA REGLEMENTATA S total din acte = 15.872 mp
S total masurat = 15.874 mp conform:

C.F. nr. 341662 Arad _____ 1.404 mp, Teren proprietate SPEED LINE IMPEX s.r.l.

C.F. nr. 349904 Arad _____ 6.768 mp din acte (masurat: 6.770 mp), Teren proprietate SPEED LINE IMPEX s.r.l.

C.F. nr. 367577 Arad _____ 7.700 mp, Teren proprietate ROZSOS ROMULUS - THEODOR

| | | | | | |
|---|--|---|--|-------------------------|------------------|
| ARHITECTONIC s.r.l. Arad, Str. Oituz nr. 119a C.U.I. RO23713160 I.R.C. JO2/682/2008 Tel. 0726 375 327 | | BENEFICIAR: SPEED LINE IMPEX s.r.l. | | Pr. nr.: 396/2025 | |
| Proiectant general: TARA PLAN s.r.l. mun. Arad, str. Tudor Vladimirescu, nr. 15A, cod postal 310010, jud. Arad, Nr. Reg. Com. JO2/1251/2006, CUI RO 18832512 tel. 0749.111.572, tel. 0728.365.027, e-mail: danielauraschi@gmail.com | | DENUMIRE PROIECT: PUZ si RLU "DEZVOLTARE ZONA MIXTA, COMERT SI SERVICII, UNITATI INDUSTRIALE SI DE DEPOZITARE" | | | |
| ADRESA: intravilan, extravilan, jud. Arad, UAT Arad | | Scara: - | | OBIECT: P.U.Z | |
| Sef proiect arh. Balogh Doriana | | DENUMIRE PLANSĂ: INCADRARE IN ZONA | | | Nr.plansa 00A |
| Proiectat arh. Tuțu Andreea | | Noi.2025 | | | |
| Desenat arh. Agualimpia Jihan | | | | | |