
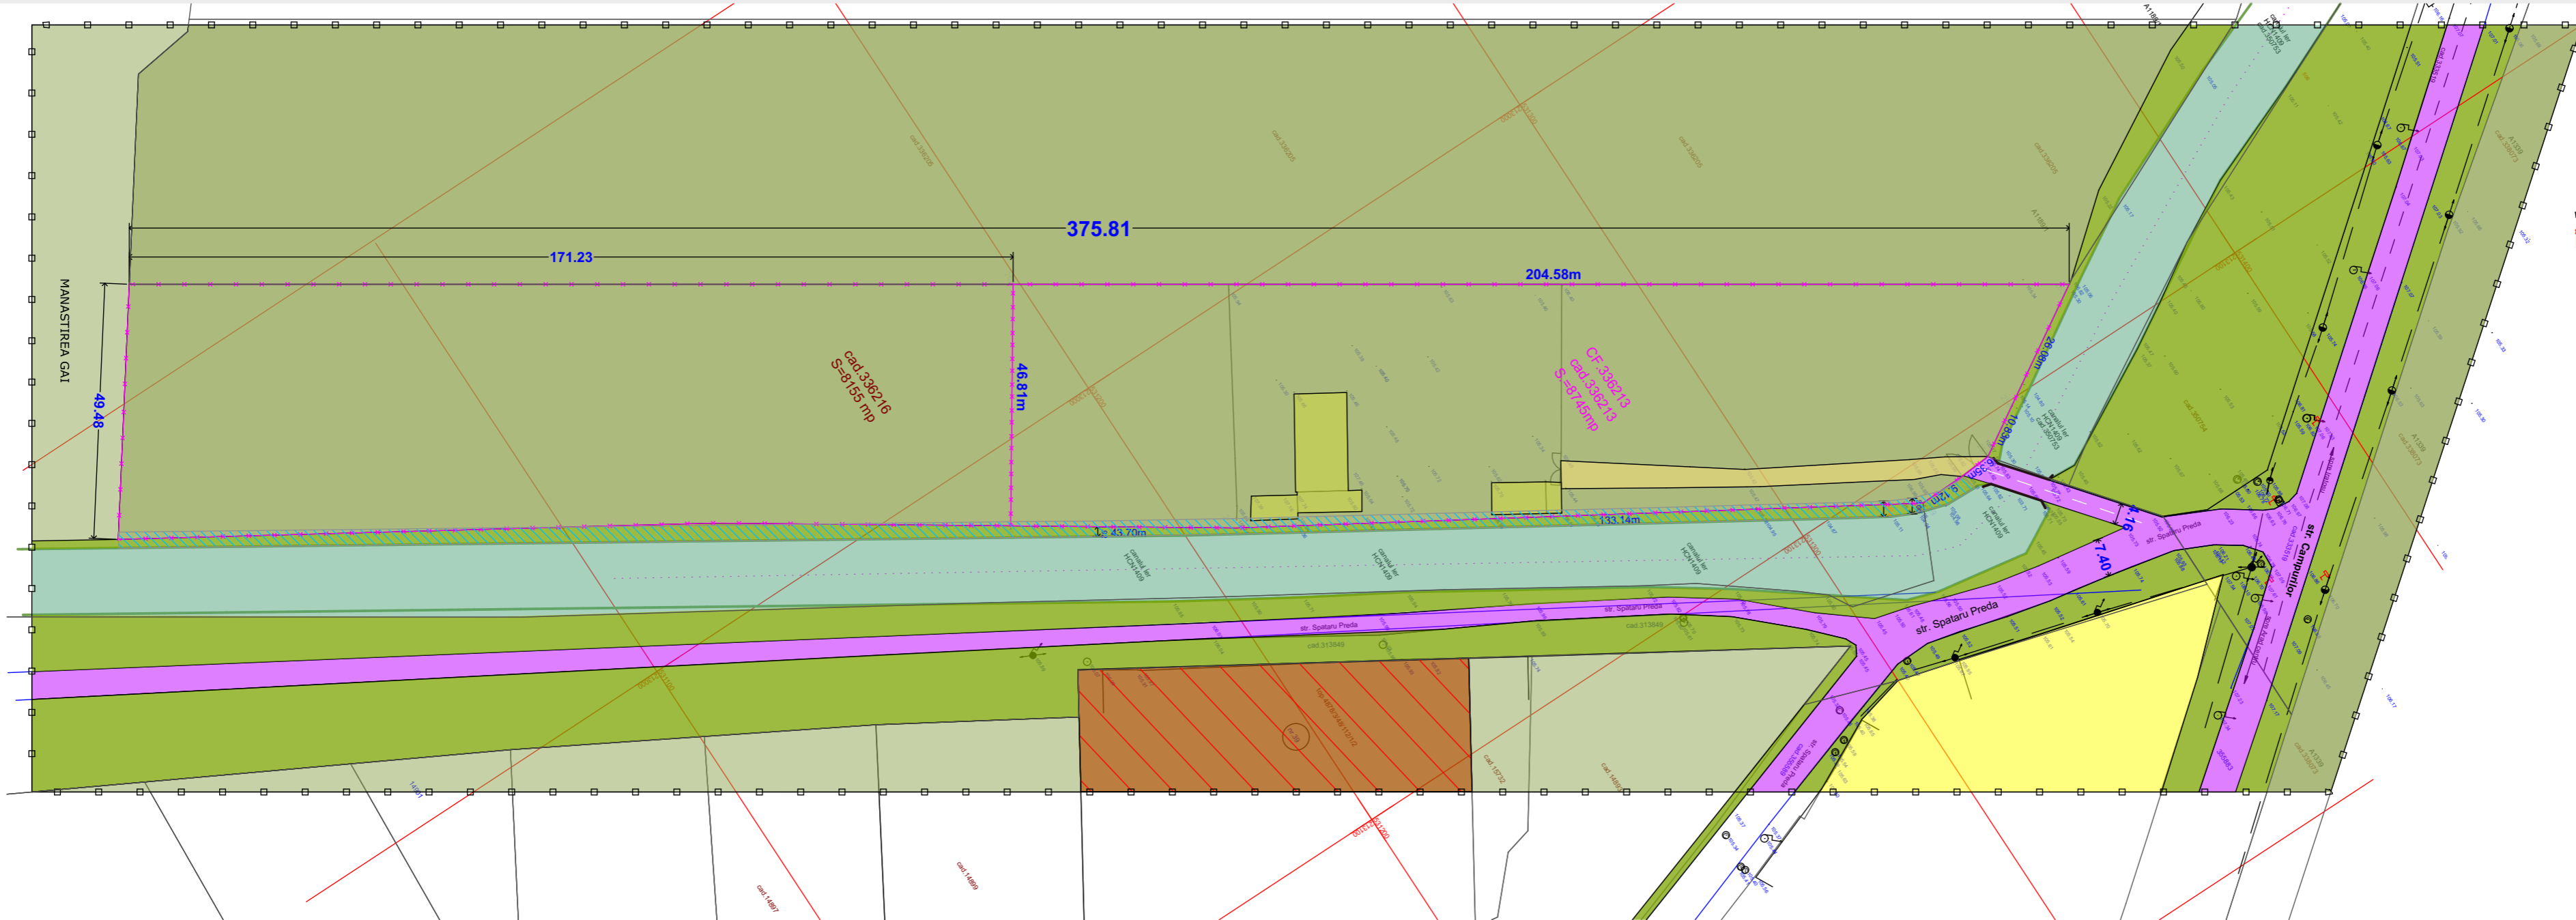


SITUATIE EXISTENTA SC. 1:1000

P.U.Z.

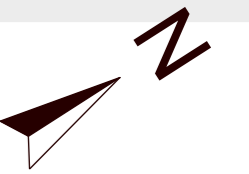

- LEGENDA:**
- DELIMITARE**
- ZONA STUDIATA 70 000 mp
 - INCINTA CU PROPUNERI 16 900 mp
- ZONIFICARE**
- TEREN ARABIL IN EXTRAVILAN
 - TEREN ARABIL IN INTRAVILAN
 - ZONA DE LOCUINTE
 - TEREN ARABIL IN INTRAVILAN
 - ZONA VERDE
 - CANAL IER HCN 1409
 - ZOAN DE PROTECTIE CANAL 3.00M
 - CAI DE COMUNICATIE RUTIERA SI AMENAJARI AFERENTE
 - DRUM DE EXPLOATARE
 - ANEXE

- LEGENDA:**
- lampadar
 - linie electrica aeriana
 - stalp de joasa tensiune
 - stalp de inalta tensiune
 - constructie casa
 - constructie anexa
 - gard plasa
 - limita proprietate
 - taluz
 - canal/sant
 - pod beton
 - indicator
 - cota nivel

Parcela (336213)

| Nr. Pct. | Coordonate pct.de contur | | Lungimi latari D(i,i+1) |
|----------|--------------------------|------------|-------------------------|
| | X [m] | Y [m] | |
| 255 | 531369.856 | 213087.480 | 26.078 |
| 256 | 531347.609 | 213101.087 | 10.828 |
| 257 | 531338.372 | 213106.737 | 6.354 |
| 258 | 531332.036 | 213107.214 | 9.115 |
| 259 | 531322.922 | 213107.379 | 133.143 |
| 260 | 531209.063 | 213038.363 | 43.697 |
| 261 | 531172.767 | 213014.031 | 46.806 |
| 262 | 531198.858 | 212975.172 | 204.581 |

S(336213)=8745.09mp P=480.603m

Parcela (336216)

| Nr. Pct. | Coordonate pct.de contur | | Lungimi latari D(i,i+1) |
|----------|--------------------------|------------|-------------------------|
| | X [m] | Y [m] | |
| 511 | 531041.931 | 212900.326 | 23.609 |
| 512 | 531055.734 | 212881.172 | 171.232 |
| 262 | 531198.858 | 212975.172 | 46.806 |
| 261 | 531172.767 | 213014.031 | 57.425 |
| 513 | 531125.069 | 212982.054 | 115.520 |
| 514 | 531026.808 | 212921.311 | 25.866 |

S(336216)=8155.05mp P=440.459m

A. Date referitoare la teren

| Nr. parcela | Categoria de folosinta | Suprafata (mp) | Mentiuni |
|--------------|------------------------|----------------|--------------------|
| 336213 | A | 8745 | imprejmuit partial |
| 336216 | A | 8155 | |
| TOTAL | | 16900 | |

| | | | | | |
|---|--|-----------------------|---|--|-----------------------|
| <p>STACONS proiectare & consultanta</p> | <p>ISO 9001 : 2015</p> | Beneficiar: | CIMPAN GHEORGHE SI CIMPAN CAMELIA EUGENIA | Nr. proiect: | 46/2022 |
| | | Titlu proiect: | ELABORARE P.U.Z. SI R.L.U. AFERENT "CONSTRUIRE LOCUINTE" | Faza: | S.O. |
| SPECIFICATIE SEF PROIECT PROIECTAT DESENAT | NUME arh.Crainic Dorin Paul arh.stag.Golban Nicoleta arh.stag.Golban Nicoleta | SEMNATURA | Scara: 1:1000 Format: A2/A3 Data: Iulie 2022 | Titlu plansa: SITUATIE EXISTENTA | Plansa nr.: 02 URB |