



UNITATEA TERITORIALĂ DE REFERINȚĂ NR. 26 și 57

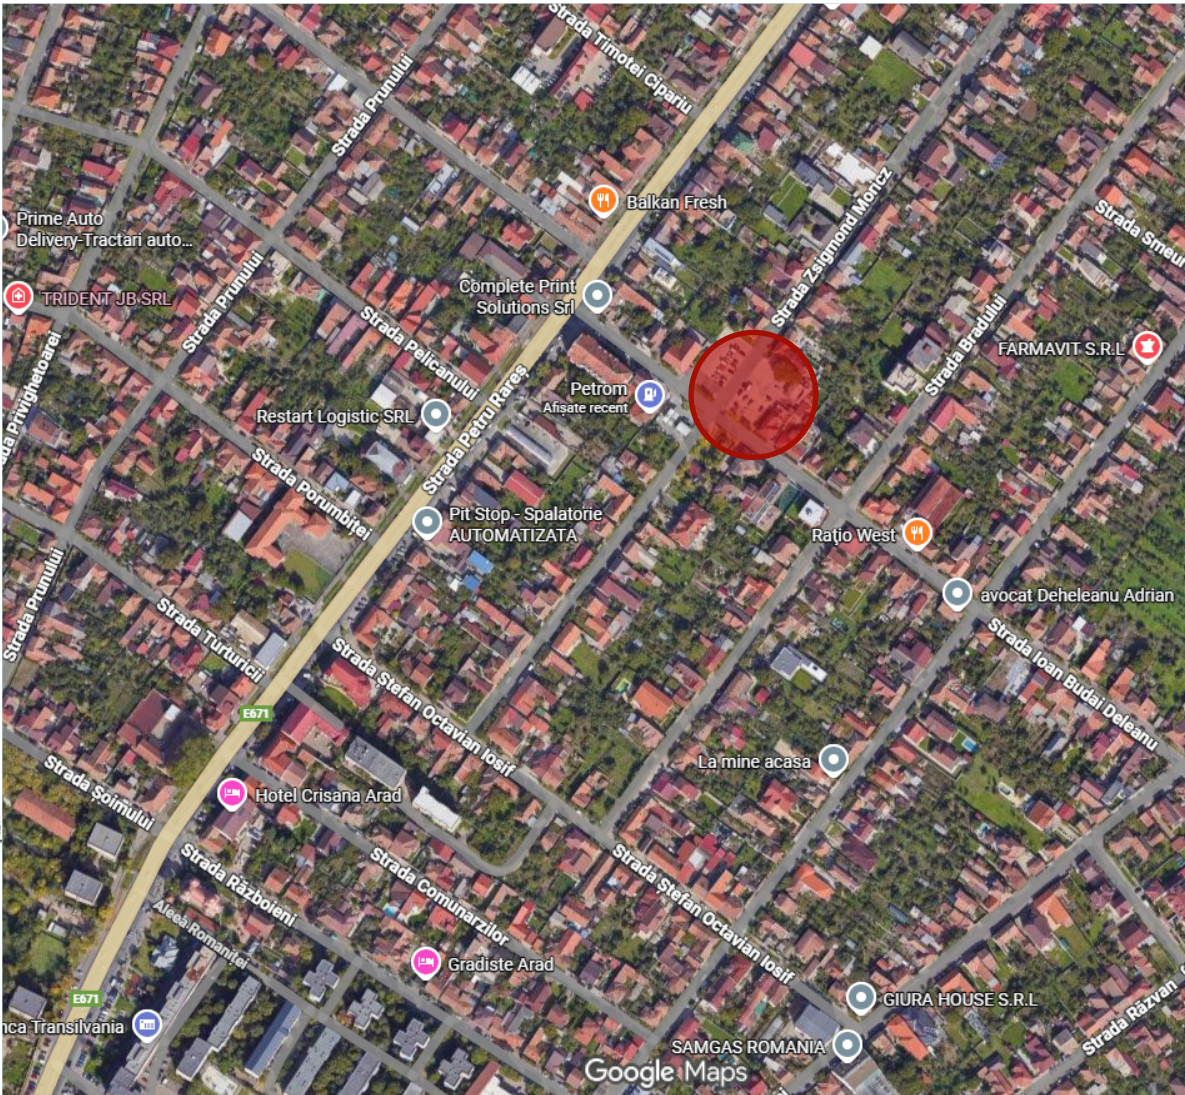

ETAPA - PROPUNERI PRELIMINARE
P.U.Z. SI R.L.U. - CONSTRUIRE LACAS DE CULT
Piata Carpati, Cartier Gradiste, Arad _ PLAN INCADRARE

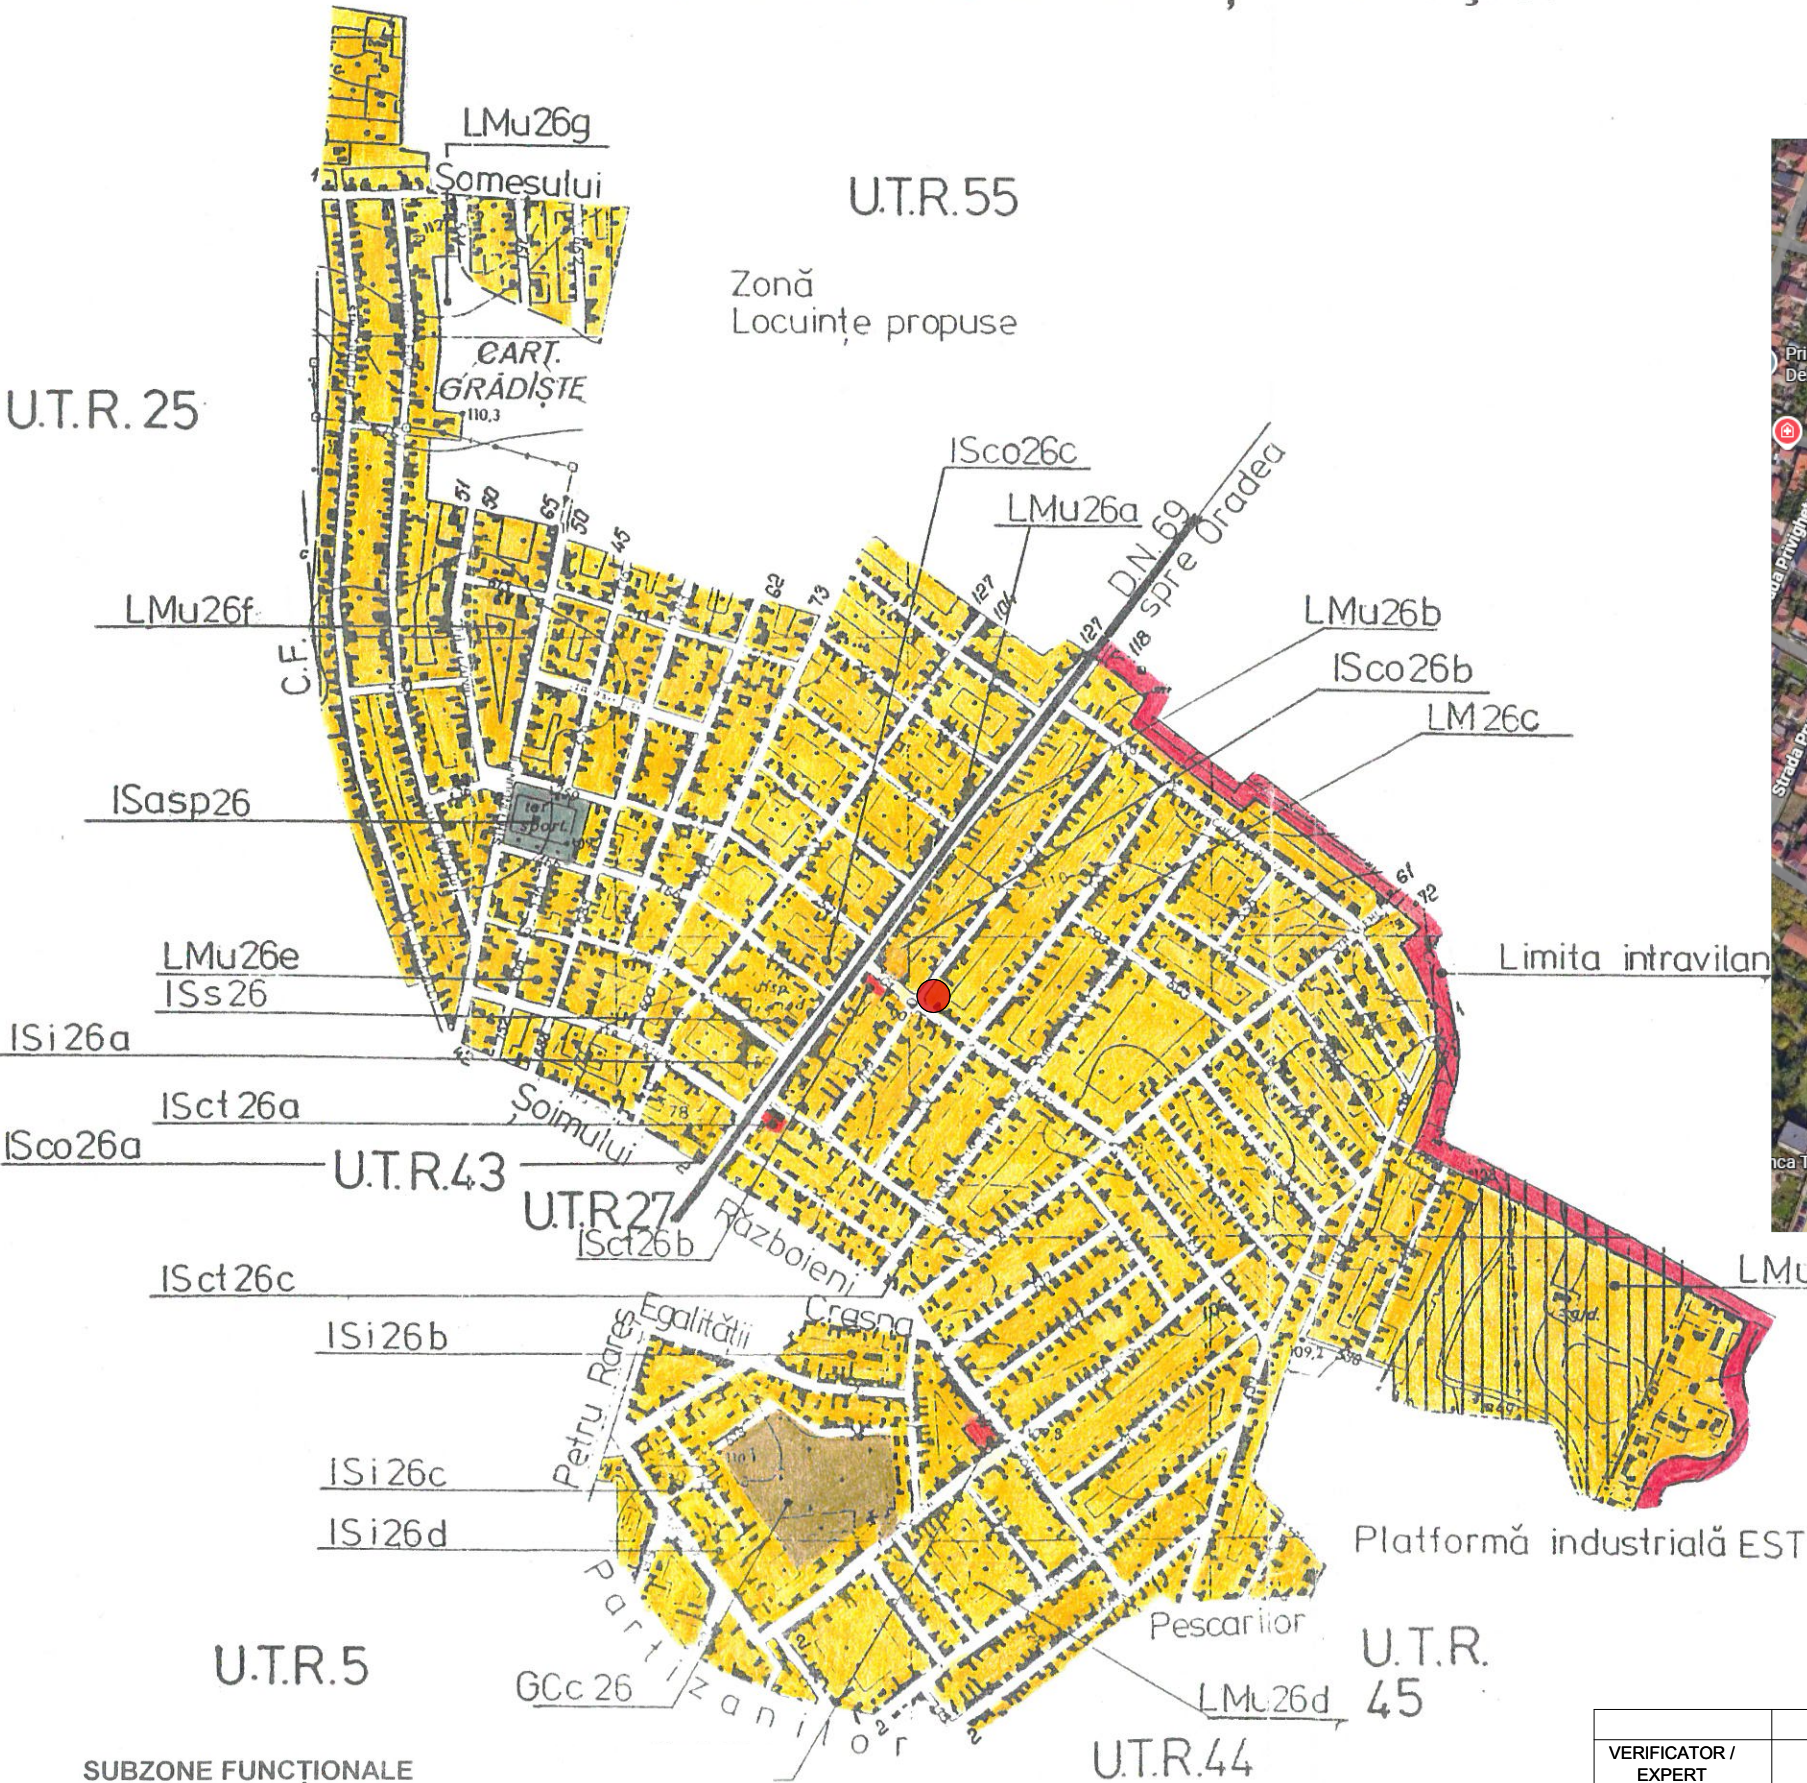

SUBZONE FUNCȚIONALE

LM
LMu26a,b,c,d,e,f,g, LMu57
IS
ISco26a,b,c
ISct26a,b,c,d
ISi26a,b,c,d
ISs26
ISasp26
GC
GCc26

zonă rezidențială cu clădiri P, P+1, P+2
subzonă predominant rezidențială cu clădiri de tip urban
zonă pentru instituții publice și servicii de interes general
subzonă construcții comerciale
subzonă construcții de cult
subzonă construcții de învățământ
subzonă construcții de sănătate
subzonă construcții și amenajări sportive
zonă de gospodărie comună
subzonă cimitir

VERIFICATOR / EXPERT	NUME	SEMNĂTURA	CERINȚA	REFERAT / EXPERTIZA NR. / DATA	
S.C. LINIA S.R.L. O.R.C. Nr. J / 02 / 1551.1993 Strada Andrei Muresanu, Nr. 19, Arad, Jud. Arad				Beneficiar:	PAROHIA ROMANA UNITA CU ROMA GRECO CATOLICA ARAD GRADISTE
SPECIFICAȚIE				Scara:	Proiect
ȘEF PROIECT				F.S.	01/2026
PROIECTAT				Data:	Faza:
DESENAT				august 2026	P.U.Z. + R.L.U.
				Titlu planșă:	Planșă
				PLAN INCADRARE IN ZONA	nr. 01u.