



INCADRARE IN P.U.G.-UL MUNICIPIULUI ARAD

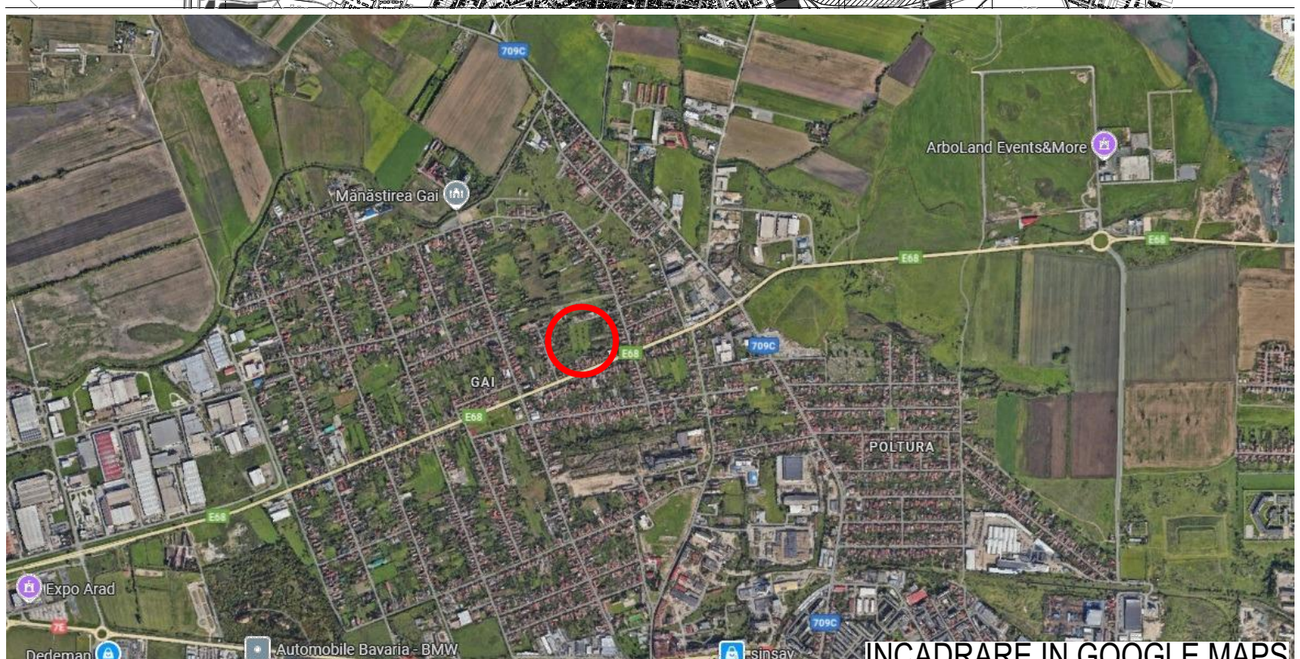

INCADRARE IN GOOGLE MAPS

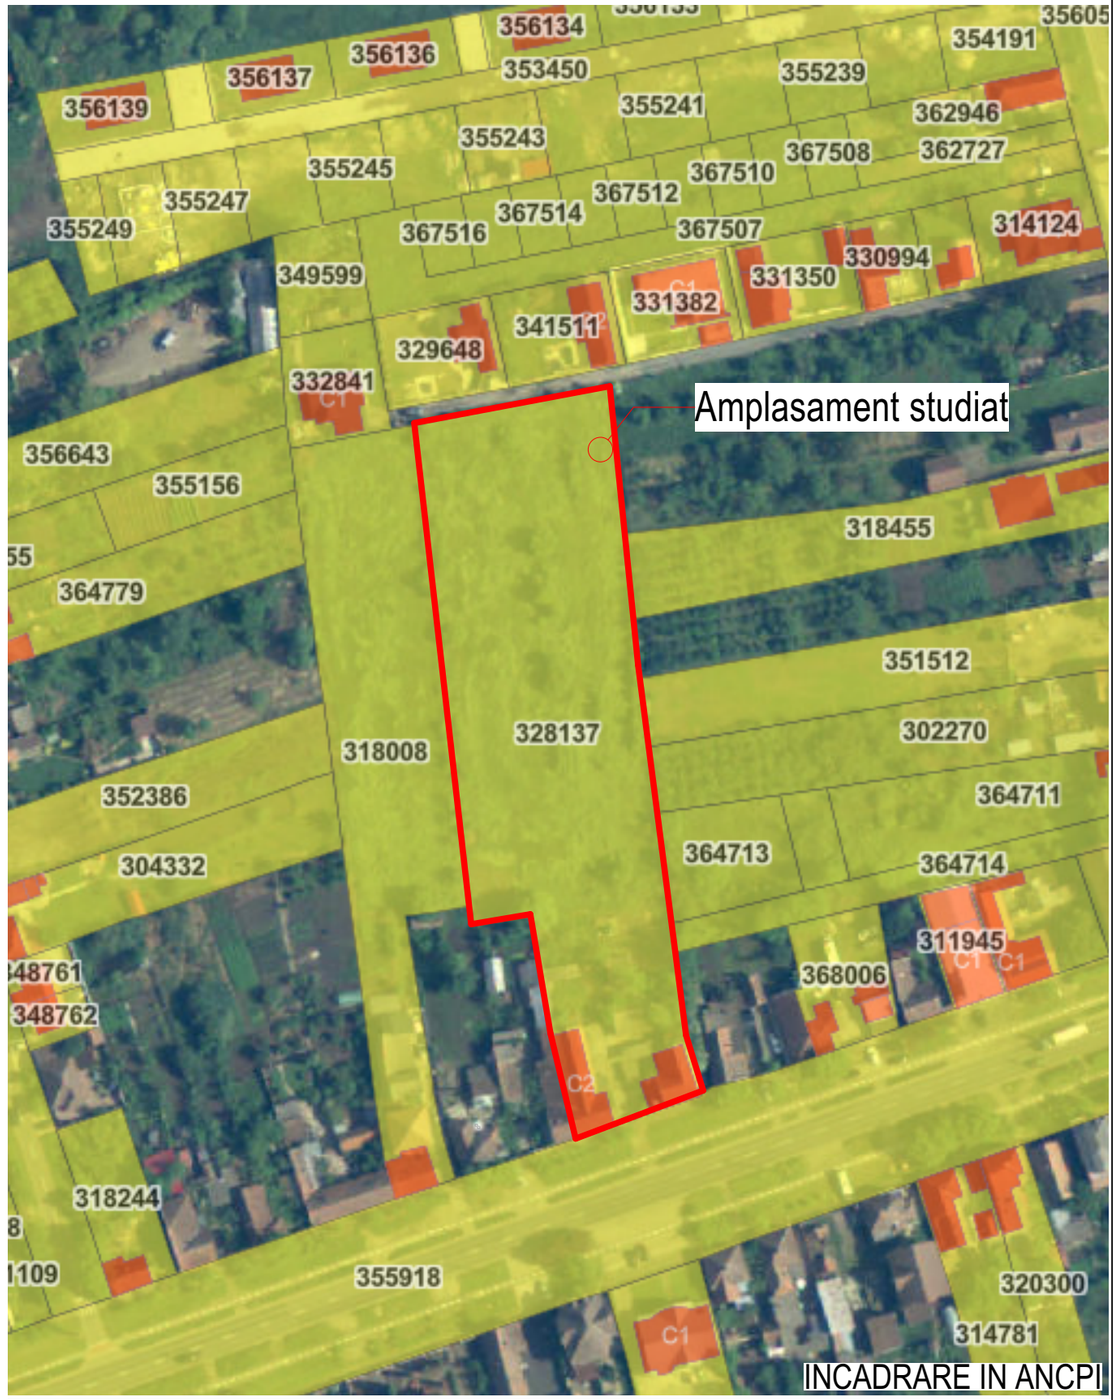

INCADRARE IN ANCPI

VERIFICATOR/EXPERT	NUME	SEMNATURA	CERINTA	REFERAT/ EXPERTIZA NR./ DATA	
PROIECTANT GENERAL	**S.C."PROIECT LINIA B" S.R.L.** J02 / 430 / 1994 TEL/FAX: 0257-280720 ; Mobil: 0745-656493			BENEFICIAR **FERICEAN ALEXANDRU CLAUDIU** mun. Arad, str. Gheorge Doja, nr. 19, ap1., jud. Arad	SCARA 1:500
SPECIFICATIE	NUME	SEMNATURA	PROIECT NR. 25 / 04.10.2025	TITLU PROIECT **Elaborare P.U.Z. si R.L.U. - ANSAMBLU DE LOCUINTE INDIVIDUALE** mun. Arad, str. Tribunul Corcheș, nr.28-30, jud. Arad, C.F.:328137, C.F.:328137 Arad	DATA 06. 2026
SEF PROIECT	arh. Kovacs A. Adrian				FAZA P.U.Z.
PROIECTAT ARH.	arh. Kovacs A. Adrian				
DESENAT	arh. Kovacs A. Adrian				
PROIECTANT DE SPECIALITATE	S.C. CONCEPT URBANIA S.R.L arhitectură - design interior - urbanism • tel. +40 756 366 115 • C.U.I. 45990714 • office@concepturbania.ro • J2 / 676 / 19.04.2022			TITLU PLANSA **PLAN DE INCADRARE**	**01A**
SPECIFICATIE	NUME	SEMNATURA			
PROIECTAT URB.	arh. Andrada Iulia Vintilă				