


SITUATIE EXISTENTA SC. 1:500

PUZ CONSTRUIRE CLADIRE CU FUNCTIUNI MIXTE - LOCUINTE COLECTIVE SI SERVICII - COMERT

LEGENDA:

- DELIMITARE**
- ZONA STUDIATA 14.800 mp
 - INCINTA CU PROPUNERI 3 400 mp
- ZONIFICARE**
- ZONA PENTRU LOCUINTE (CURTI CONSTRUCTII)
 - SOCIETATE COMERCIALA SI SERVICII
 - SPATIU VERDE
 - CAI DE COMUNICATIE
 - TROTUARE

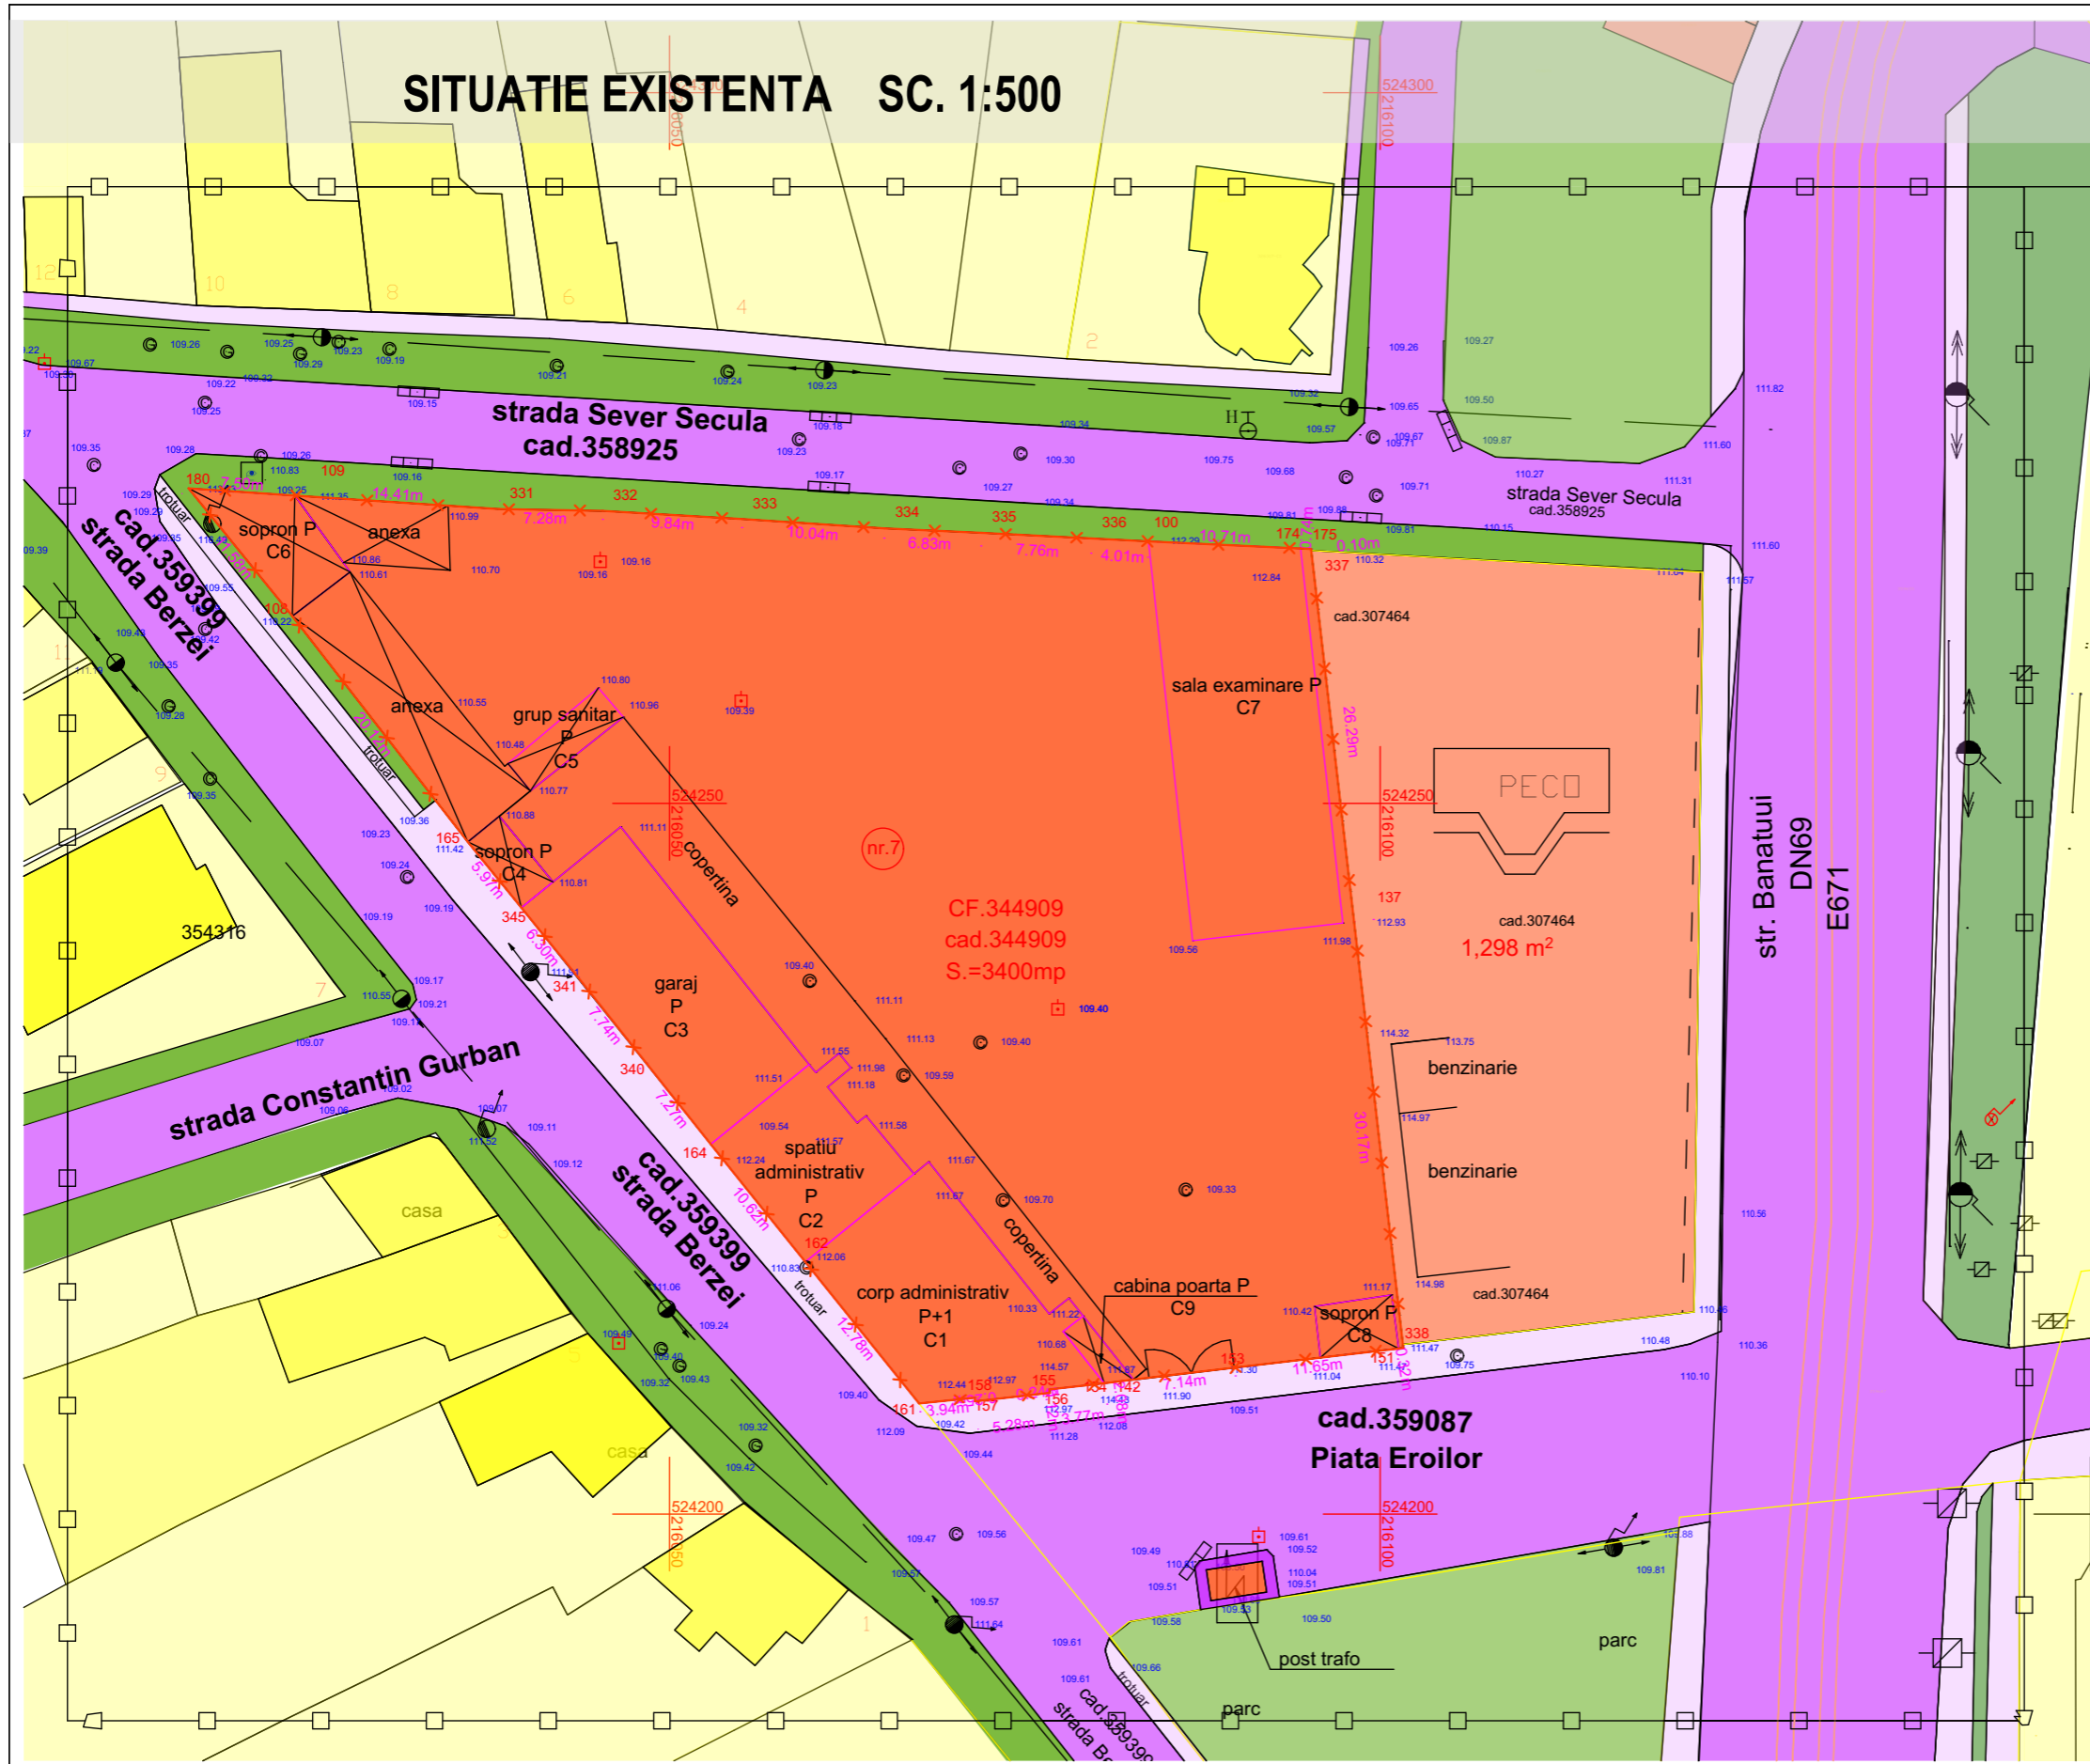

Parcela (344909)

Nr. Pct.	Coordonate pct.de contur	Lungimi laturi D(i,i+1)
	X [m] Y [m]	
165	524247.289 216035.804	20.118
108	524263.172 216023.457	11.584
556	524272.164 216016.154	7.497
109	524271.655 216023.634	14.409
331	524270.707 216038.012	7.277
332	524270.580 216045.288	9.838
333	524270.005 216055.109	10.036
334	524269.348 216065.123	6.825
335	524269.035 216071.941	7.761
336	524268.639 216079.692	4.007
100	524268.434 216083.694	10.711
174	524267.933 216094.393	0.742
175	524267.895 216095.134	0.105
337	524267.791 216095.146	26.290
137	524241.674 216098.161	30.173
338	524211.700 216101.621	0.325
151	524211.645 216101.301	11.649
153	524210.304 216089.729	7.139
142	524209.464 216082.640	2.076
154	524209.203 216080.580	3.772
339	524208.784 216076.831	0.116
155	524208.771 216076.716	0.243
156	524208.530 216076.743	5.280
157	524207.937 216071.496	0.252
158	524208.188 216071.470	3.936
161	524207.783 216067.555	12.777
162	524217.741 216059.550	10.621
164	524226.020 216052.897	7.275
340	524231.714 216048.369	7.740
341	524237.772 216043.552	12.272

S(344909)=3400.36mp P=252.846m

<p>STACONS proiectare & consultanta</p> <p><small>bulevardul Decembrie, nr. 6 Arad CP 310133 tel: 0257/210985 fax: 0257/210989 stacons_srb@stacons.com www.stacons.ro</small></p>	<p>ISO 9001 : 2015</p>	Beneficiar: SC ELLADA BUILDINGS SRL prin Sabau Razvan Gheorghe		Nr. proiect: 06/2022	
		Titlu proiect: Elaborare P.U.Z. si R.L.U. pentru Demolare Constructii existente si CONSTRUIRE CLADIRE CU FUNCTIUNI MIXTE - LOCUINTE COLECTIVE SI SERVICII - COMERT. conform Studiului si Avizului de Oportunitate nr. 17 din 28.05.2025		Faza: PUZ	
		Jud.Ar. Arad, mun. Arad, Piata Eroilor nr.7; C.F. nr.344909 Arad ; nr.TOP:344909		Titlu plansa: SITUATIE EXISTENTA	Plansa nr.: 03 URB
		SPECIFICATIE	NUME	SEMNATURA	Scara: 1:500
SEF PROIECT	arh. Crainic Dorin Paul		Data: martie 2026		
PROIECTAT	arh. Golban Nicoleta				
DESENAT	arh. Golban Nicoleta				