


PLAN URBANISTIC GENERAL MUNICIPIUL ARAD

PLAȘA NR. 1.5 ZONIFICARE FUNCȚIONALĂ ȘI ZONE DE PROTECȚIE LA NIVELUL TERITORIULUI ADMINISTRATIV

LEGENDA

- Limite teritoriale**
- Linia teritoriului național
 - Linia teritoriului județean
 - Linia teritoriului municipal Arad
 - Linia teritoriului orașesc Pecica
 - Linia teritoriului comunal învecinate
 - Linia teritoriului intravilan propus
 - Linia cvartalei în intravilan
- Folosința și destinația terenurilor**
- Terenuri pentru construcții și amenajări
 - Anali
 - Plăuri
 - Fânețe
 - Livoci
 - Păduri
 - Pericole verzi de protecție în extravilan propuse
 - Pericole verzi de protecție în intravilan, posibile pe alte UA-uri, în cooperare cu UAAT Arad
 - Ape curgătoare
 - Canale de desecare, aflețe în administrarea A.N.I.F.
 - Reproductive
- Elemente funcționale**
- Municipiul reședință de județ
 - Oraș
 - Reședință de comună
 - Sat
 - Zone naturale protejate
 - Monumente istorice, de artă, de arhitectură, situri arheologice, etc.
 - Gară
 - Aeroport, existent
 - Port de agrement, platformă acostare, existente
 - Port de agrement, propus
 - Vamă existentă
- Căi de comunicații**
- Circulații rutiere majore**
- Autostradă A1 Nădlac-Arad-Timșoara
 - Drum expresă DJ Arad-Oradea
 - Drum național european DNE
 - Drum național principal DN
 - Drum național secundar DN
 - Drum național european DNE
 - Drum județean
 - Variante coexistente ca drum județean
 - Drumuri comunale
 - Drumuri comunale
 - Drumuri de interes local
- Căi ferate**
- Căi ferate duble electrificate existente
 - Căi ferate duble electrificate propuse
 - Căi ferate simple neelectrificate propuse
- Căi navele**
- Căi navigabile - Râul Mureș propus (PATN, PATJ, Arad)
- Căi aeriene**
- Plată de aterizare aeroport Arad (2000x45) existentă
 - Prelungire plată de aterizare aeroport Arad pentru facilități cargo (1500x45) propusă
- Rețele și construcții aferente majore**
- Linie electrică aeriană (LEA) 400KV existentă
 - Linie electrică aeriană (LEA) 220KV existentă
 - Linie electrică aeriană (LEA) 110 KV existentă
 - Linie electrică aeriană (LEA) 20KV existentă
 - Stație de transformare 400/220/110/20 KV existentă
 - Rețea subterană de transport gaze naturale de înaltă presiune (Transgaz) existentă
 - Stație reglare măsurare a presiunii gazelor (Transgaz) existentă
 - Rețea de transport hidrocarburant OMV Petrom existentă
 - Sondă extracție hidrocarburant existentă
 - Centrală termică existentă
 - Centrală termică de calefăctură existentă
 - Sursă de apă subterană (foraj hidrogeologic de medie adâncime) existentă
 - Stație de tratare apă existentă
 - Stație de apurare menajeră municipală existentă
- Alte reglementări urbanistice**
- Zone naturale protejate**
- Parcul Natural Lunca Mureșului (PN, RAMSAR, RO SPA și RO SCI)
 - Zone de protecție interzicte
 - Zone de decizie durabilă a activității umane
- Zone construite protejate și de protecție**
- Ansambluri construite protejate în LM (categoria A) existente
 - Ansambluri construite protejate în LM (categoria B) existente
 - Ansambluri construite protejate în LM (categoria B) propuse
 - Situri arheologice protejate în LM (categoria B) existente
 - Situri arheologice în vederea includerii în LM (categoria B) propuse
 - Alte situri arheologice reparate propuse spre protecție locală
 - Zone de protecție monumente istorice existente sau propuse în LM
 - Zone de protecție obiective cu valoare de patrimoniu local propuse
- Zone protejate speciale și de protecție**
- Zone de protecție pe baza normelor sanitare existente
 - Zone de protecție hidrogeologică existente
 - Zone de protecție faună de construcții, instalații și culturi tehnice existente
- Zone cu servicii aeronautice civile**
- Zone cu servicii aeronautice ale Aeroportului Arad
 - Zona I
 - Zona II
 - Zona III
 - Zona IV
 - DVOR - Suprafață de protecție
 - DVOR - Zona de protecție
 - DME - Suprafață de protecție
 - DME - Zona de protecție
 - LOC 27 - Suprafață critică
 - LOC 27 - Suprafață de protecție
 - LOC 27 - Suprafață sensibilă
 - LOC 27 - Zona de protecție
 - CIP 27 - Suprafață critică
 - GP 27 - Suprafață de protecție
 - GP 27 - Suprafață sensibilă
 - GP 27 - Zona de protecție
 - DME 27 - Suprafață de protecție
 - DME 27 - Zona de protecție
 - NDB (LO) - Suprafață de protecție
 - NDB (LO) - Zona de protecție
- Zone cu riscuri**
- Terenuri cu risc natural de inundabilitate (probabilitate de depășire 1%)
 - Zone I Seveso mortalitate ridicată
 - Zone II Seveso prag de mortalitate
 - Zone III Seveso călătorii reversibile
 - Zone IV Seveso călătorii reversibile

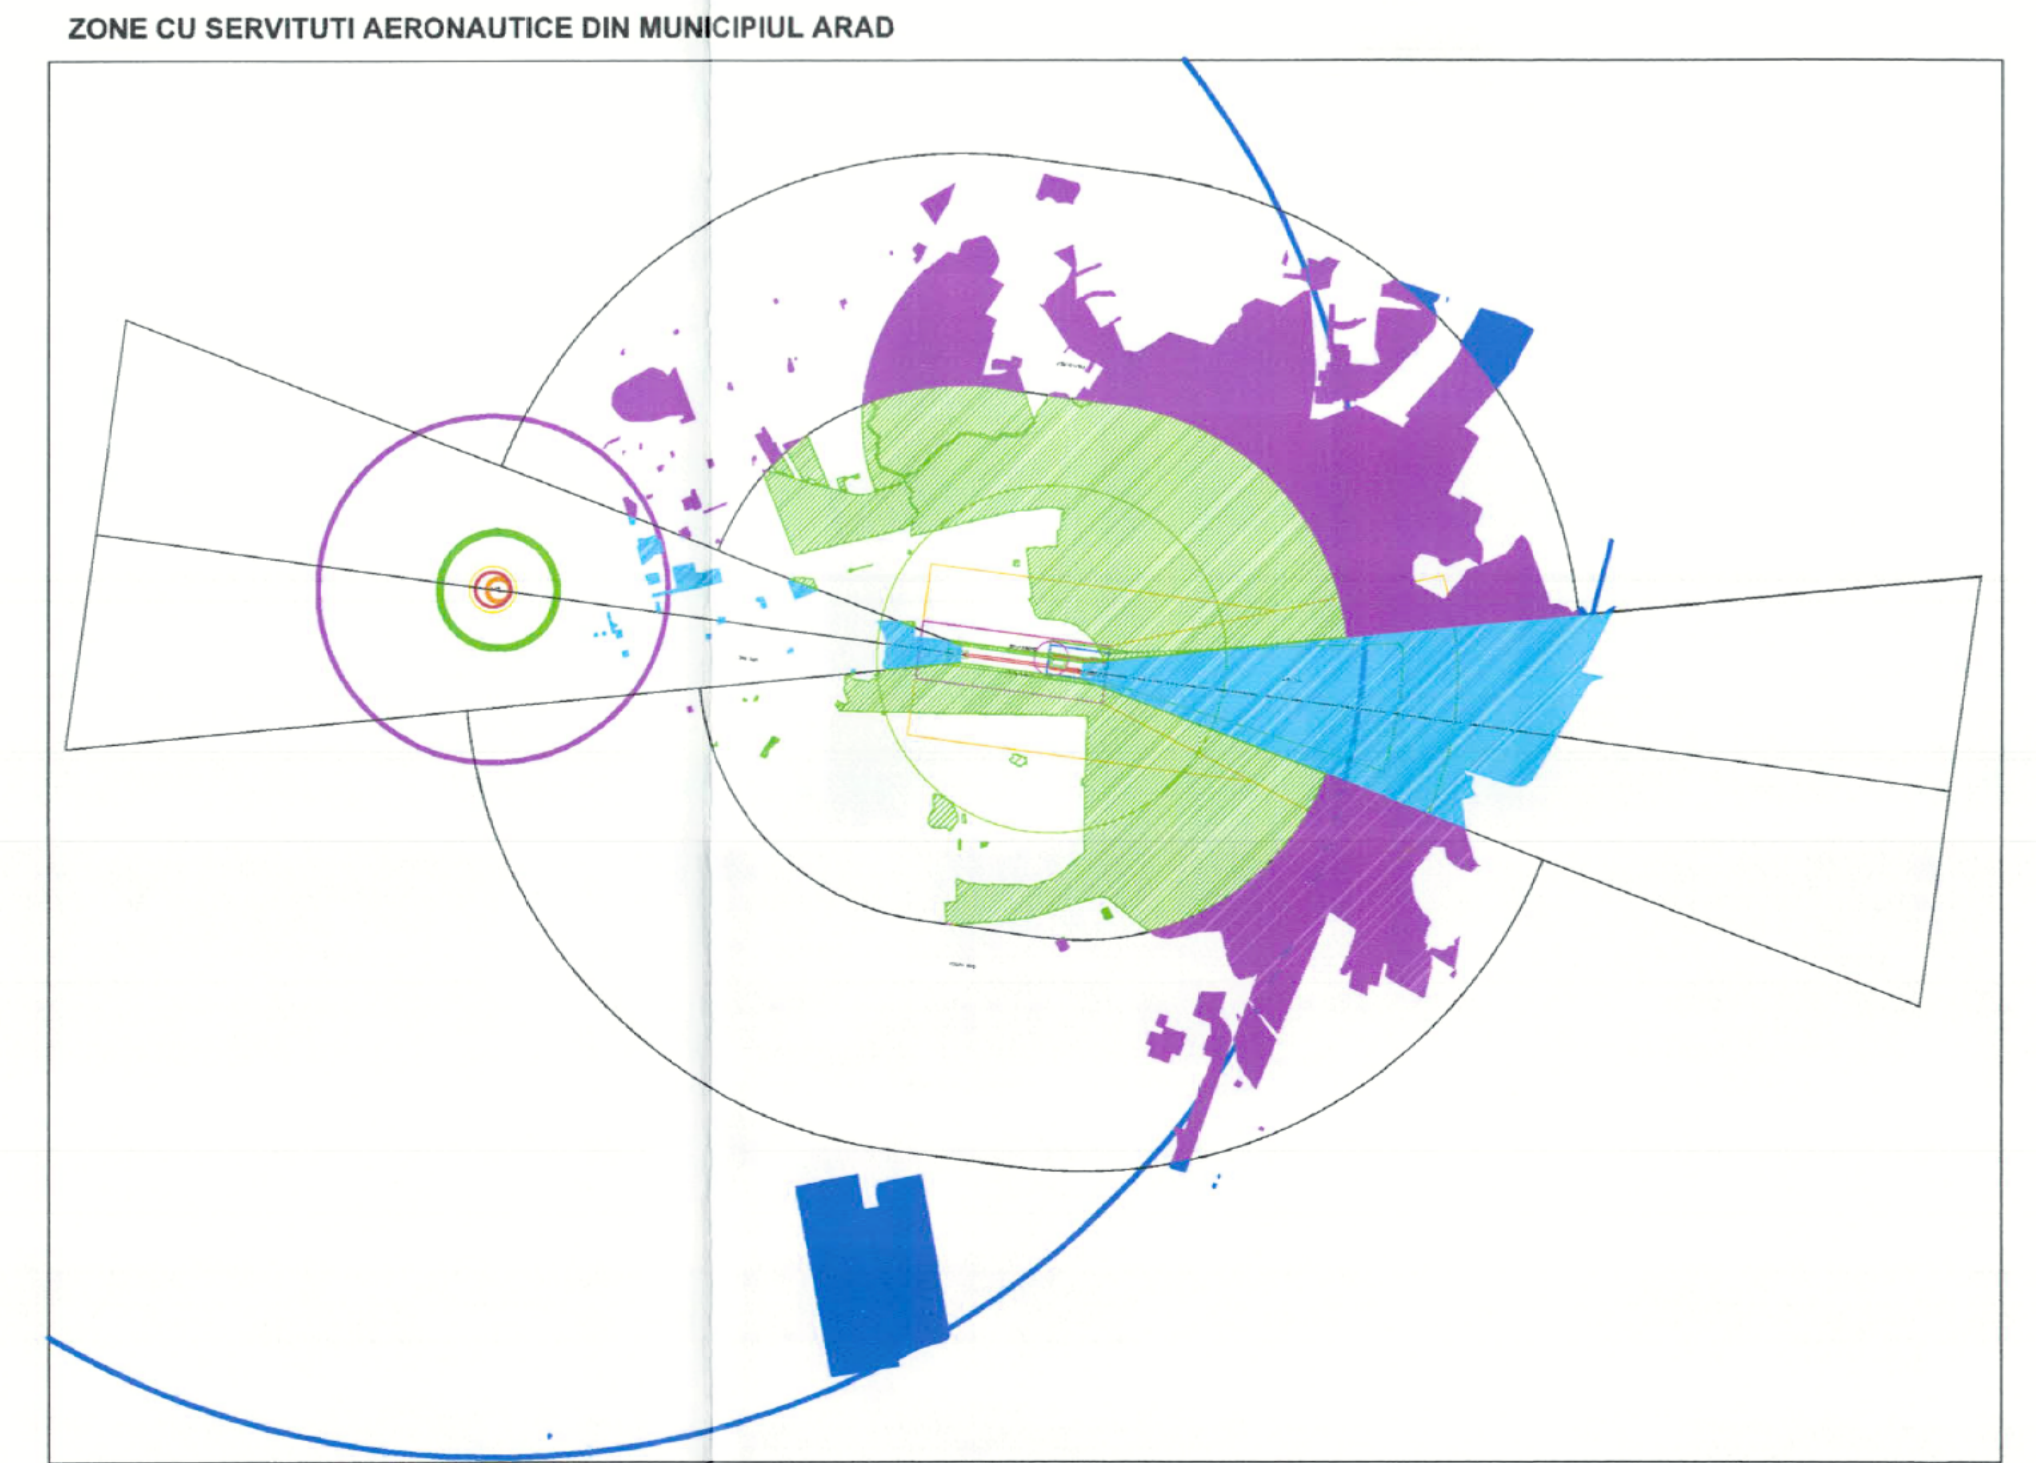

BILANȚ TERITORIAL PROPUS AL FOLOSINȚEI SUPRAFEȚELOR DIN MUNICIPIUL ARAD

TERITORIUL ADMINISTRATIV AL UNITĂȚII TERITORIALE DE BAZĂ	AGRICOL (ha)	CATEGORII DE FOLOSINȚĂ						TOTAL (ha)
		NEAGRICOL (ha)						
		Păduri și paji	Ape	Drumuri	Căi ferate	Curți construcții	Neproductiv	
EXTRAVILAN	10955,63	1156,93	486,39	336,72	26,76	16,17		12904,48
INTRAVILAN	4982,12	30,99	340,28	1135,98	127,25	4392,10	65,63	11048,57
TOTAL	15837,84	1187,92	826,67	1472,70	154,01	4408,27	65,63	23953,05
% DIN TOTAL	66,12	4,99	3,47	6,18	0,65	18,51	0,27	100,00