

# PLAN URBANISTIC GENERAL MUNICIPIUL ARAD

PLAȘA NR.1.2 CONTEXT EUROREGIONAL, RELAȚIA CU DOCUMENTAȚIILE DE AMENAJARE A TERITORIULUI

### LEGENDA:


- Limite teritoriale**
- Limita teritoriului național
  - Limita teritoriului (euro)regional
  - Limita teritoriului județean
  - Limita zonei funcționale urbane (ZFU) a Municipalei (BM 2019)
  - Limita teritoriului poliului de creștere (axei de polarizare) Timișoara-Arad (SD Reg V Vest 2013)
  - Limita zonei metropolitane Arad (a doua coronă de UAU-ur)
  - Limita teritoriului municipal Arad

- Căi de comunicații**
- Circulații rutiere majore de importanță națională**
- Autostrăzi - A trasee existente
  - Autostrăzi - A trasee propuse, în execuție sau în proiectare
  - Drumuri expres - DX trasee propuse
  - Drumuri naționale europene și centuri aferente cu regim de DN trasee existente
  - Drumuri naționale principale și secundare și centuri aferente cu regim de DN trasee existente
  - Căi ferate duble, electrificate - magistrale trasee existente
  - Căi navigabile trasee existente
  - Căi navale trasee propuse (Mures)

### Documentații de amenajare a teritoriului din euroregiune, în vigoare

- ROMANIA**
- Planul de amenajare a teritoriului Județean Arad - 2010
  - Planul de amenajare a teritoriului Județean Timiș - 2014
  - Planul de amenajare a teritoriului Județean Caraș-Severin - 2005
  - Planul de amenajare a teritoriului Județean Csongrad - 2012
  - Anexa (Plașa) 2.2. Rețeaua de transport și facilități
  - Planul de amenajare a teritoriului Județean Băneasa - 2005
  - Anexa (Plașa) 5. Structura teritoriului județean
- UNGARIA**
- Planul de amenajare a teritoriului Provinciei Autonome Vojvodina - 2011
  - Plașa 2.2. Infrastructura de transport. Infrastructura de gestionare a apei

### EXTRAS DIN PATJ ARAD, CONTEXTUL SUPRATERITORIAL

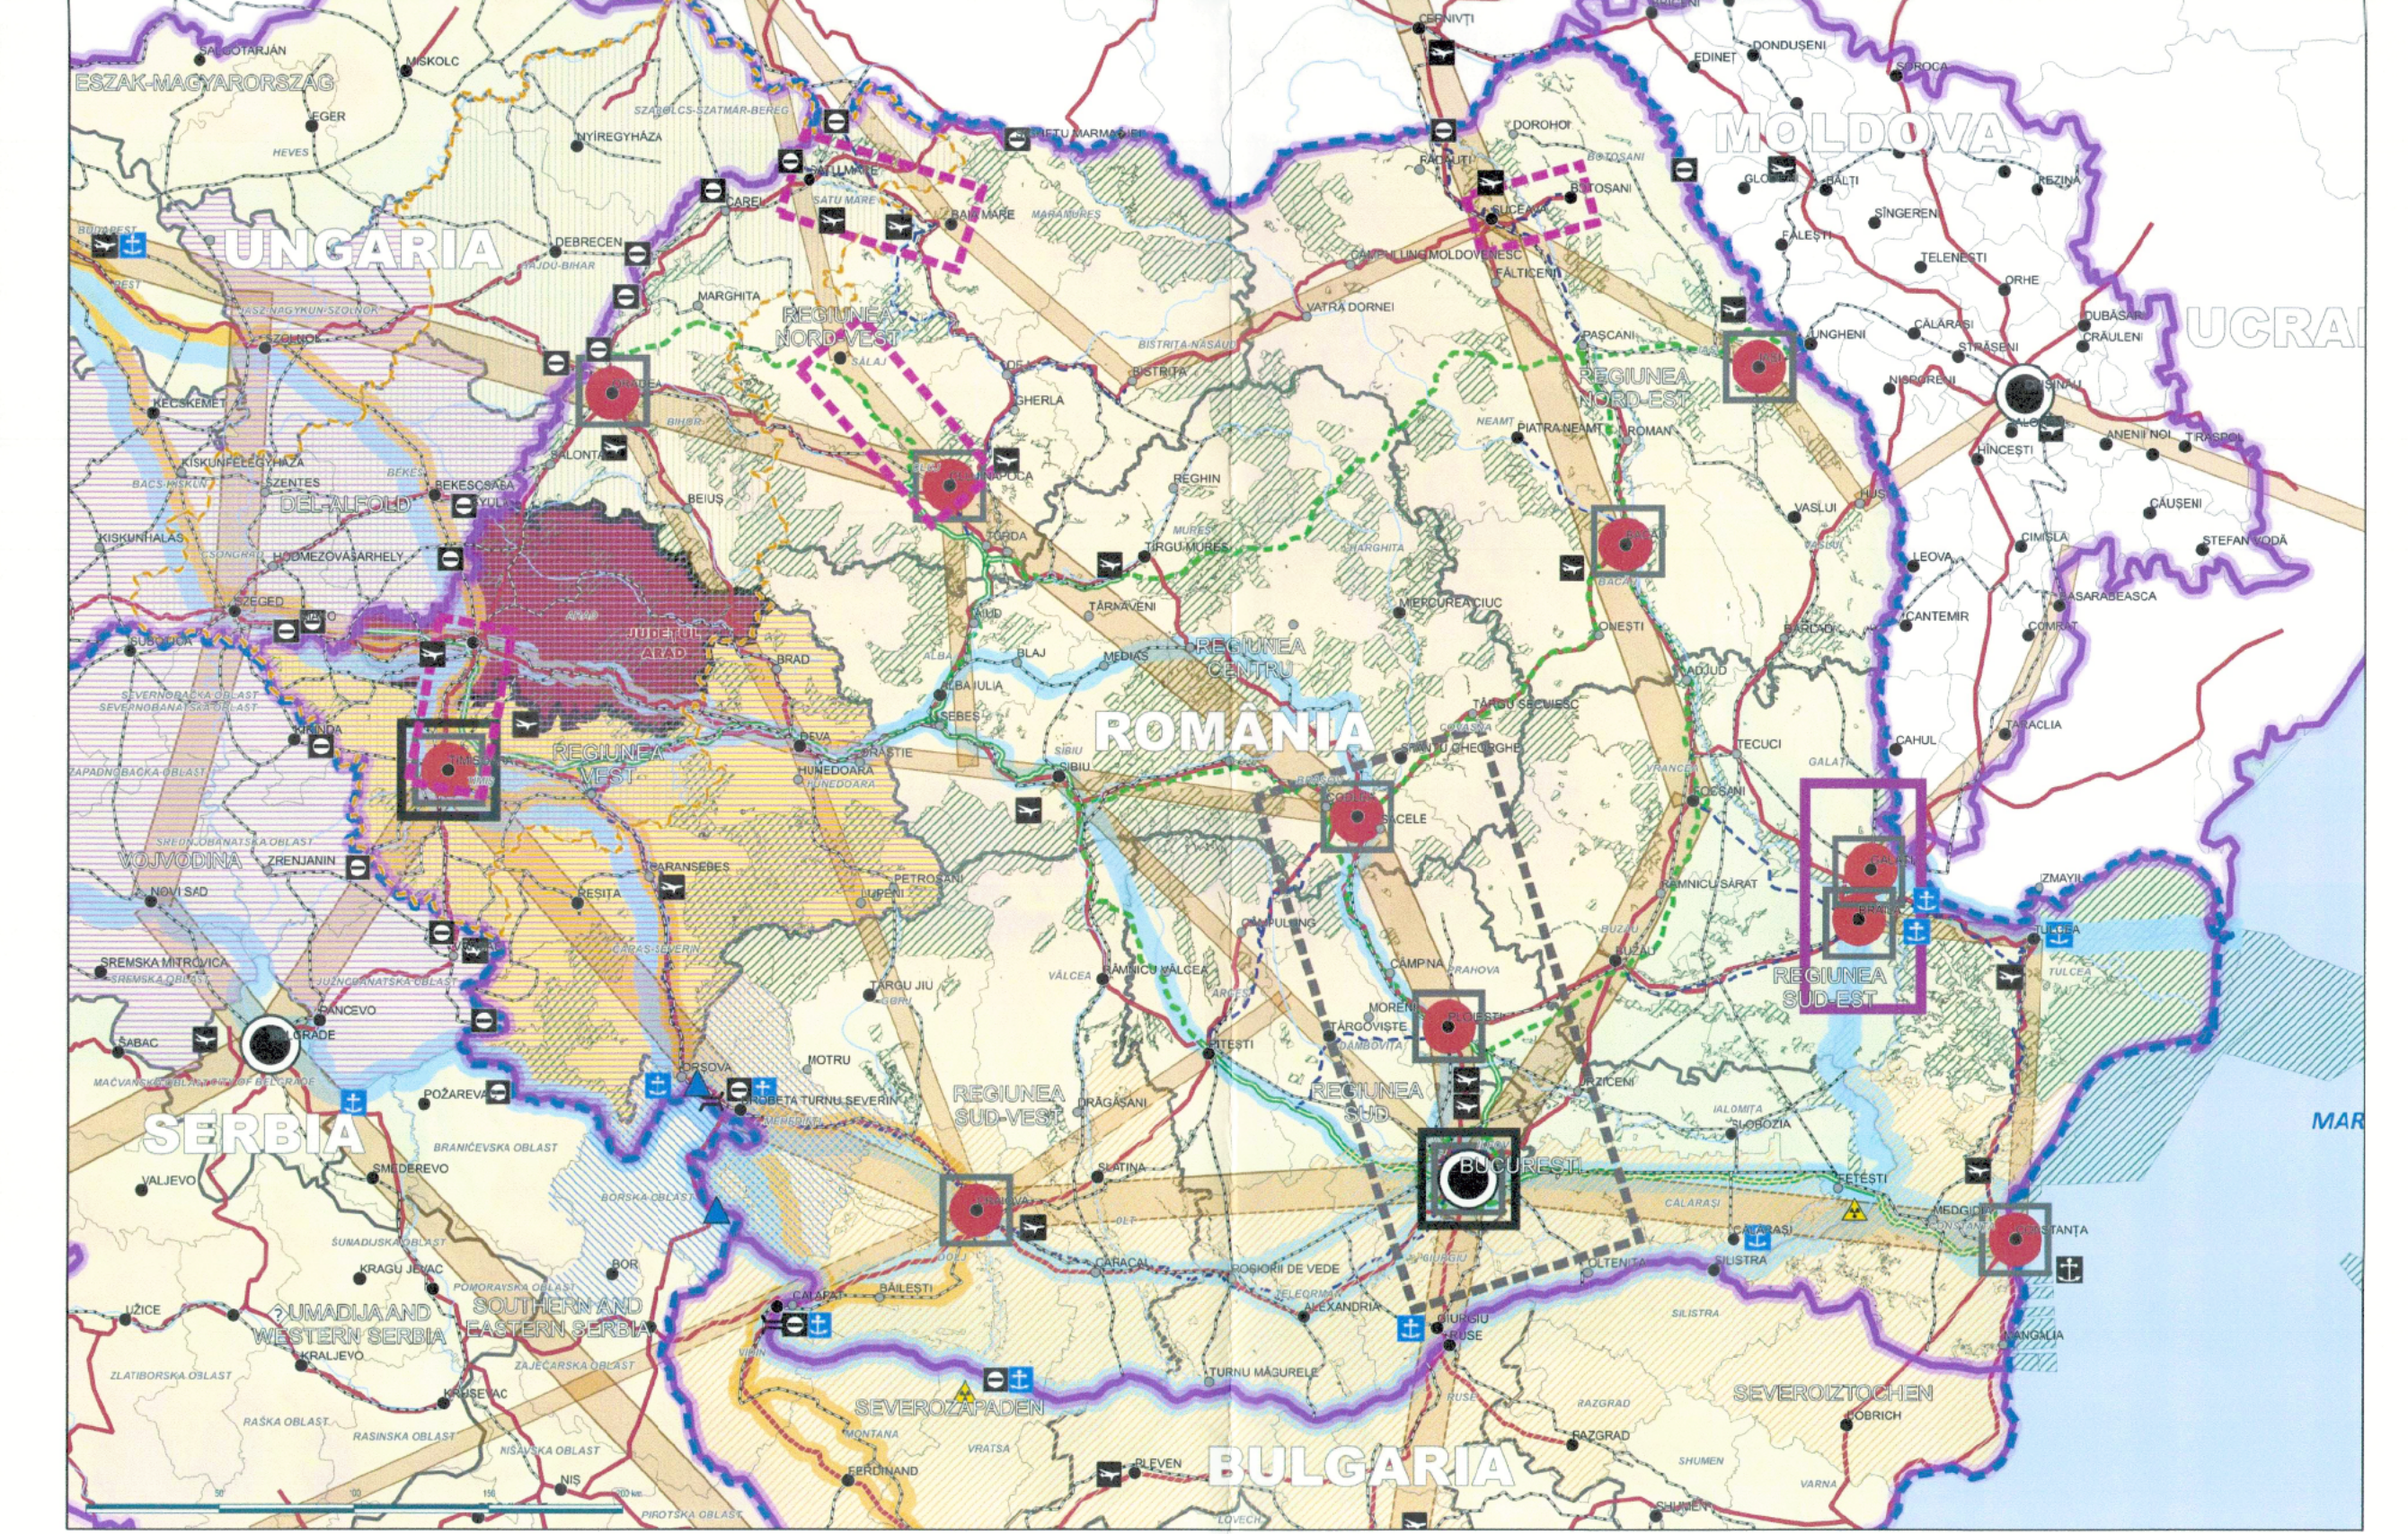

### EXTRAS DIN PATJ CSONGRAD (în actualizare 2020), CONTEXTUL SUPRATERITORIAL

