



STUDIU DE CVARTAL - scara 1:5000

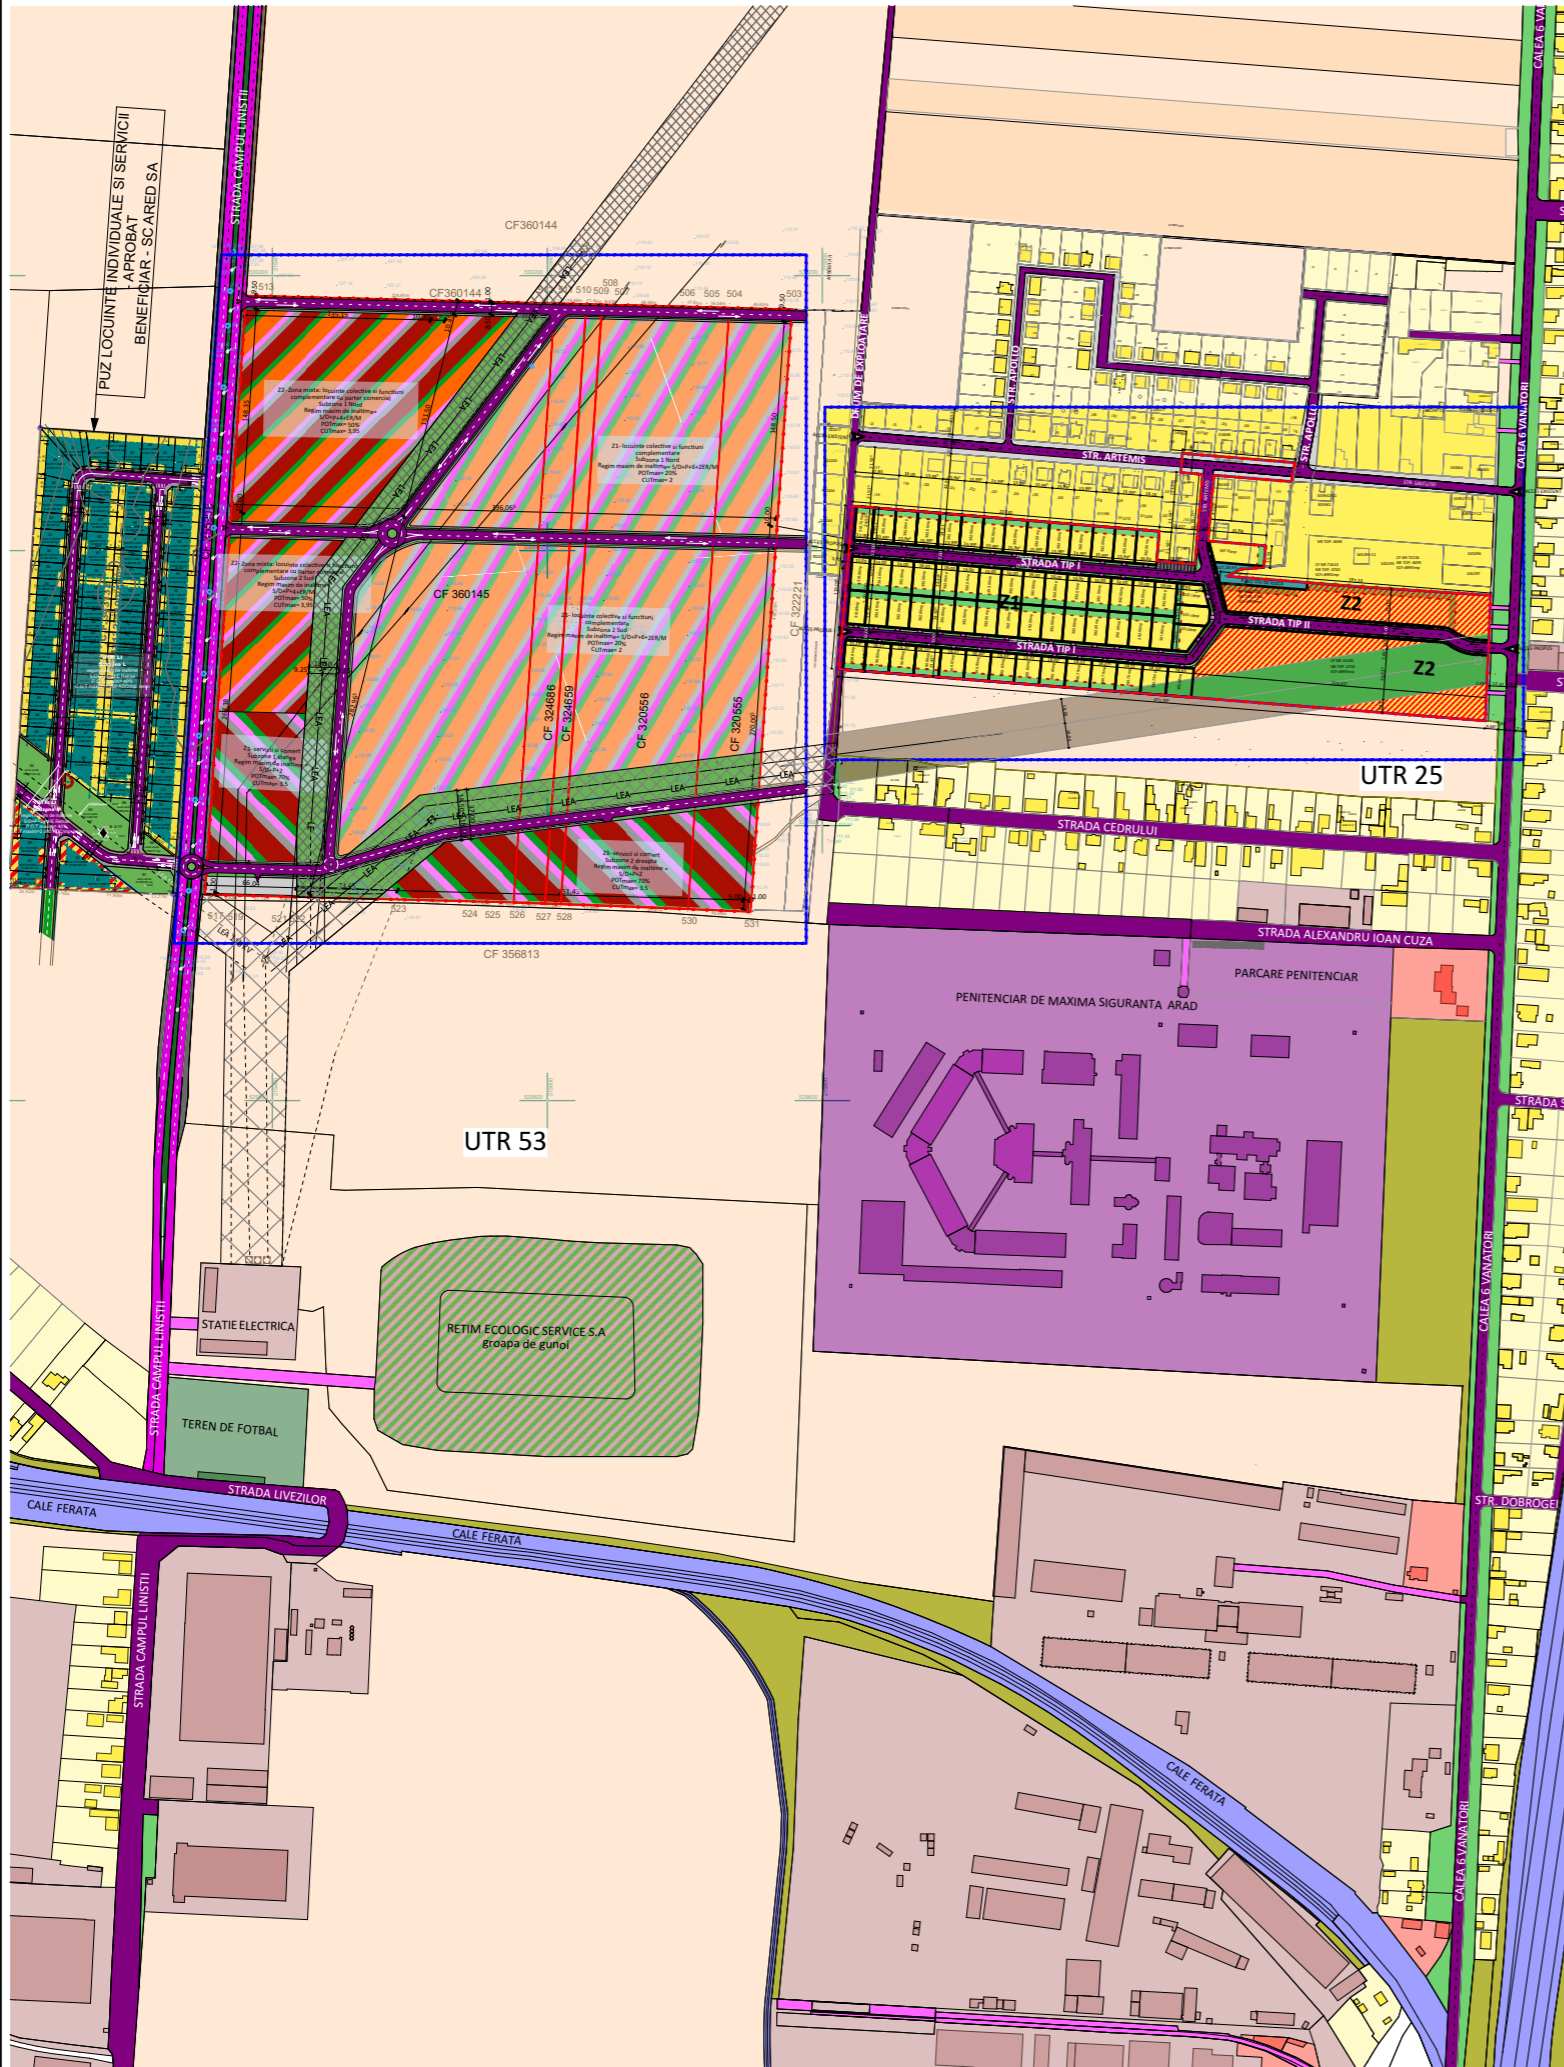

LEGENDA

- Limita zona studiata
- Limita de proprietate
- Teren viran in intravilan
- Suprafata edificabila Z1
- Suprafata edificabila Z2
- Retragere posterioara
- Trotuar
- Spatii verzi
- Carosabil
- Accese si parcuri vizitatori
- Zona de protectie si siguranta si linie electrica LEA 110kV
- Accese
- Zona verde de aliniament
- Traseu linii de cale ferata CFR
- Constructii si zone industriale
- Penitenciar de maxima siguranta Arad
- Constructii si zone destinate serviciilor si comertului
- Constructii si zone mixte - servicii si industrie
- Groapa de gunoi ecologica

INCADRARE IN ZONA - fara scara

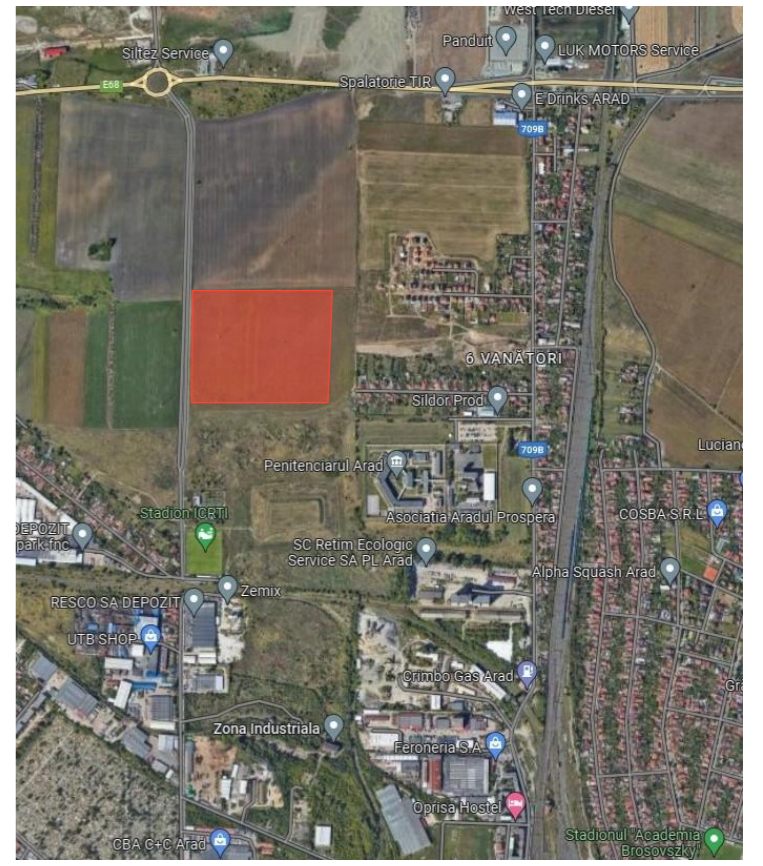

CALITATE	NUME	SEMANTURA	CERINTA	REFERAT / EXPERTIZA NR.	DATA
EXPERT					
VERIFICATOR					
				Beneficiar: S.C. ATHENA APARTMENTS S.R.L.	Nr. proiect: 10/2022
				Titlu proiect: PUZ CONSTRUIRE ZONA LOCUINTE COLECTIVE SI SERVICII jud. ARAD, mun. ARAD, str. Campul Linistii, FN	Faza: PUZ
SPECIFICATIE	NUME	SEMNTATURA	Scara:	Format:	Titlu plansa: STUDIU DE CVARTAL
SEF PROIECT	urb. NAGY Alexandru			A3	
PROIECTAT	arh. MUNTEAN Anda		Data:	AUGUST 2022	
DESENAT	arh. MUNTEAN Anda				Plansa nr.: ARH 06/6