Plan de amplasament si delimitare a imobilului

Scara 1:2000

ANEXA 16

Nr. cadastral	Suprafata masurata (mp)	Adresa imobilului	
	19711	Loc. Arad, Jud. Arad	
Cartea Funciara nr.	307563	UAT	ARAD

ANEXA Nr _____
la Hotărârea Consiliului Local al Municipiului Arad
Nr. 665 din 11.11.2024

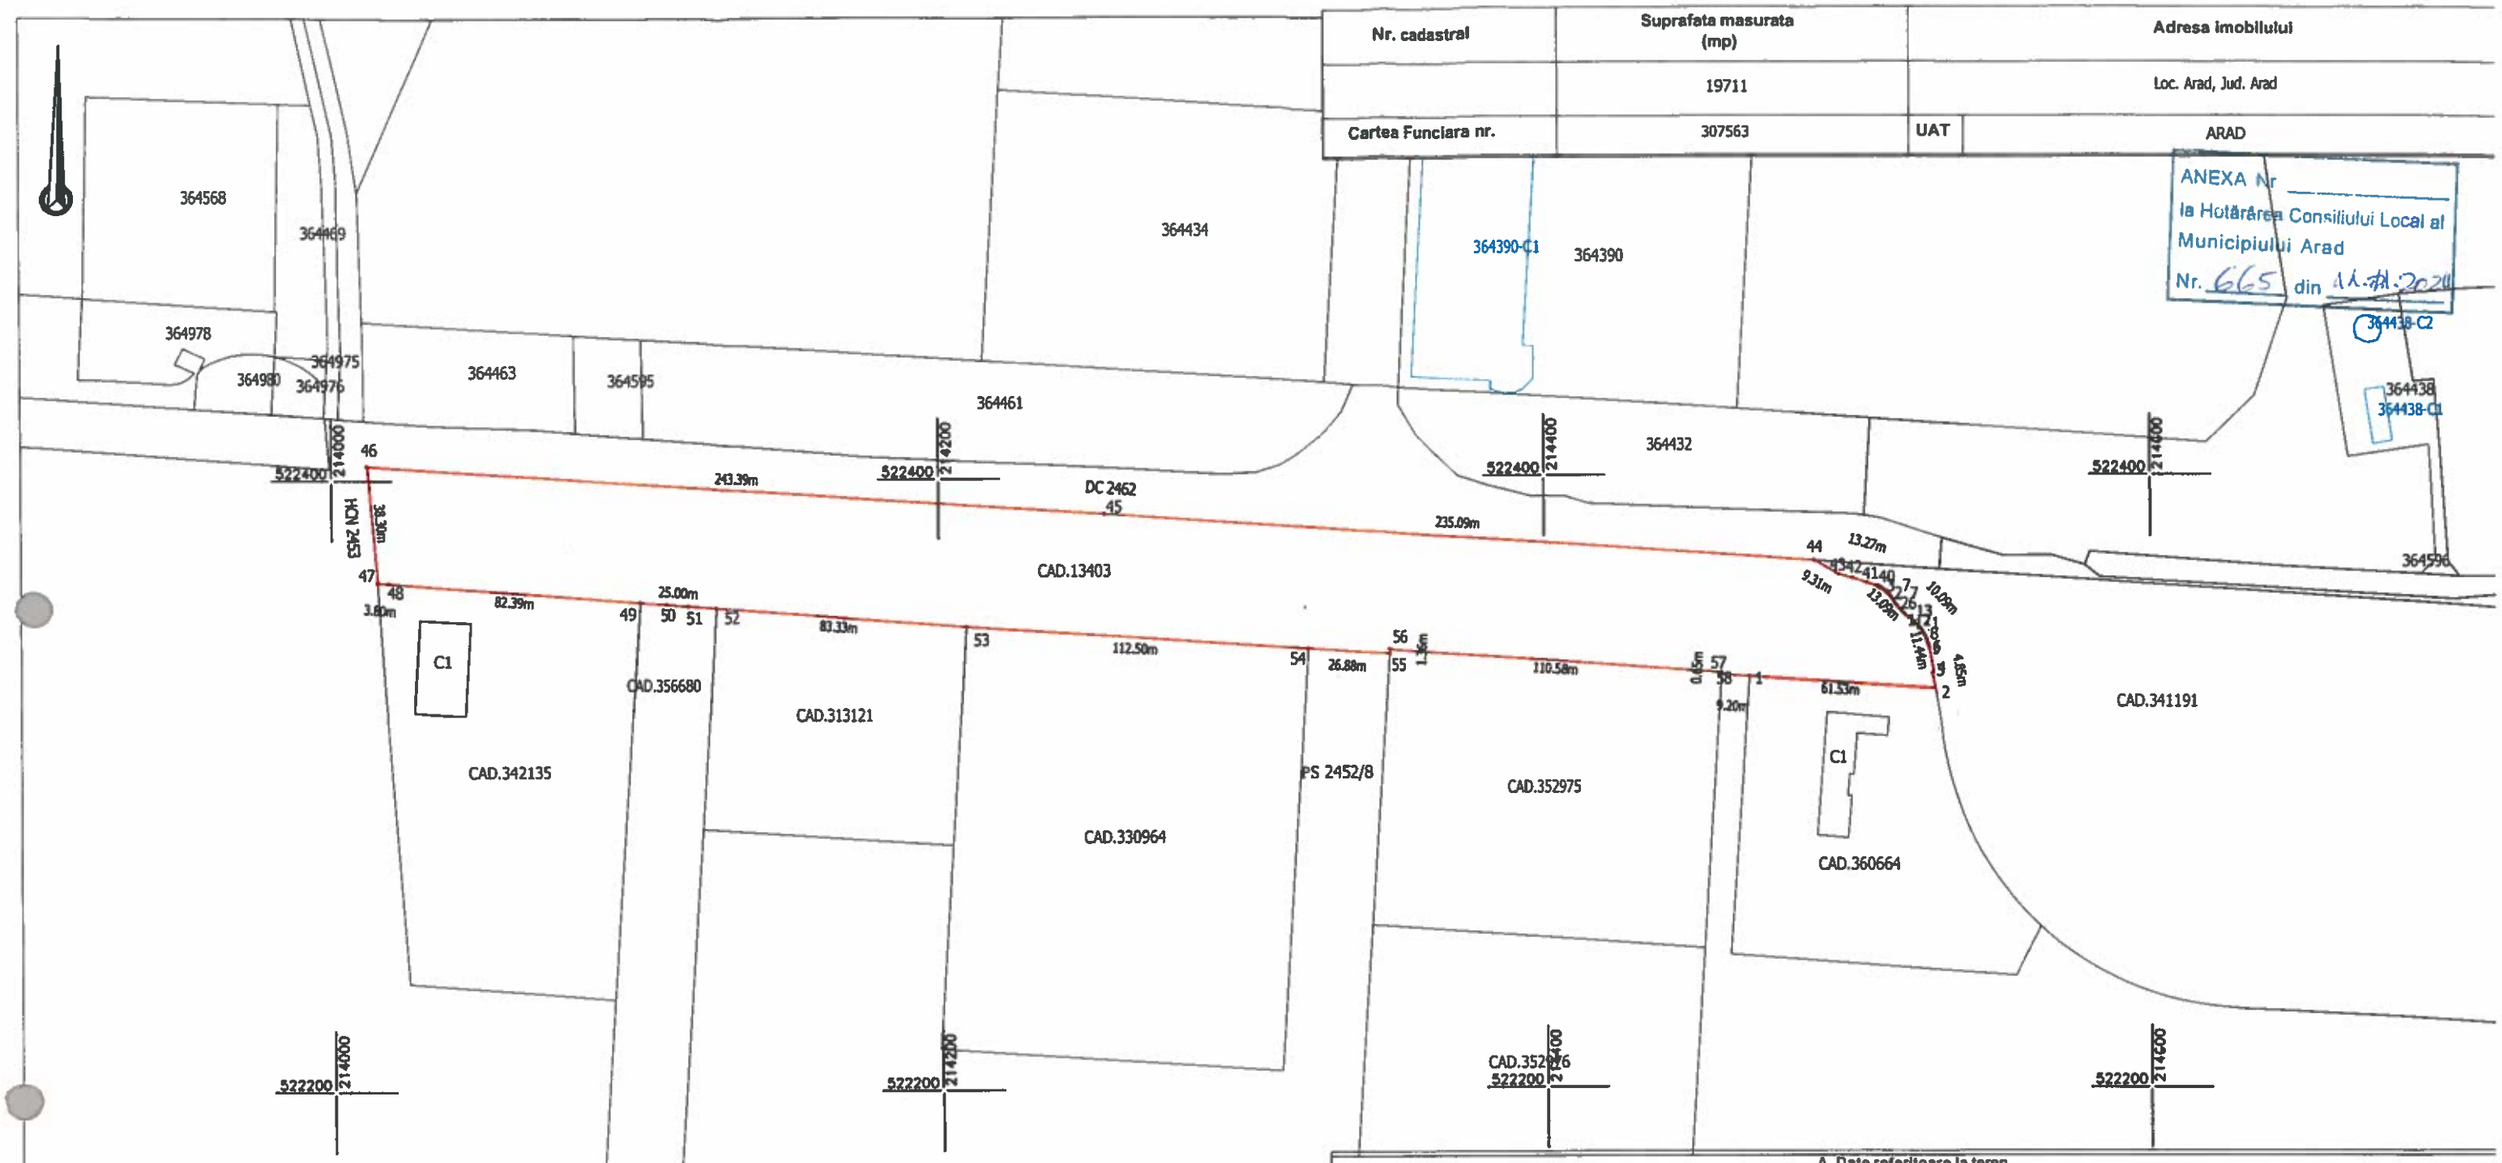

A. Date referitoare la teren			
Nr. parcela	Categorie de folosinta	Suprafata (mp)	Mentiuni
1	PS	19711	Teren intravilan neimprejmuit
TOTAL		19711	

Suprafata totala masurata a imobilului = 19711 mp

Suprafata din act = 19711 mp

Executant: DATCAD

Confirm executarea lucrarilor la teren, corectitudinea intocmirii documentatiei cadastrale si corespondenta acesteia cu realitatea din teren

CLASA III RO-B-J NR. 2948 | Semnatura si stampila CIF. 14358573 | CATEGORIA B RO-B-F. NR. 0180

Patrik-Andras Kimak

Digitally signed by Patrik-Andras Kimak
Reason: RO-AR-F Nr. 0180
Date: 2024.11.06 14:20:24 +02'00'

Data: 11.2024

Inspector

Confirm introducerea imobilului in baza de date integrata si atribuirea numarului cadastral

Semnatura si parafa

Stampila BCPI

Data: